

# **Die Erweiterung der Ostwall - Grundschule in Lüdinghausen**

Spital-Frenking + Schwarz

ARCHITEKTEN | STADTPLANER | BDA





Erweiterung Ostwall-Grundschule | Lüdinghausen

Projektnummer: 03 042  
Rechner: Stadt Lüdinghausen

Entwurf


Entwurf - Lageplan

Maßstab 1:200

Spital-Frenking + Schwarz  
ARCHITECTEN | STADTPLANER | BDA

Plannummer: E-V3.

10.04.2018

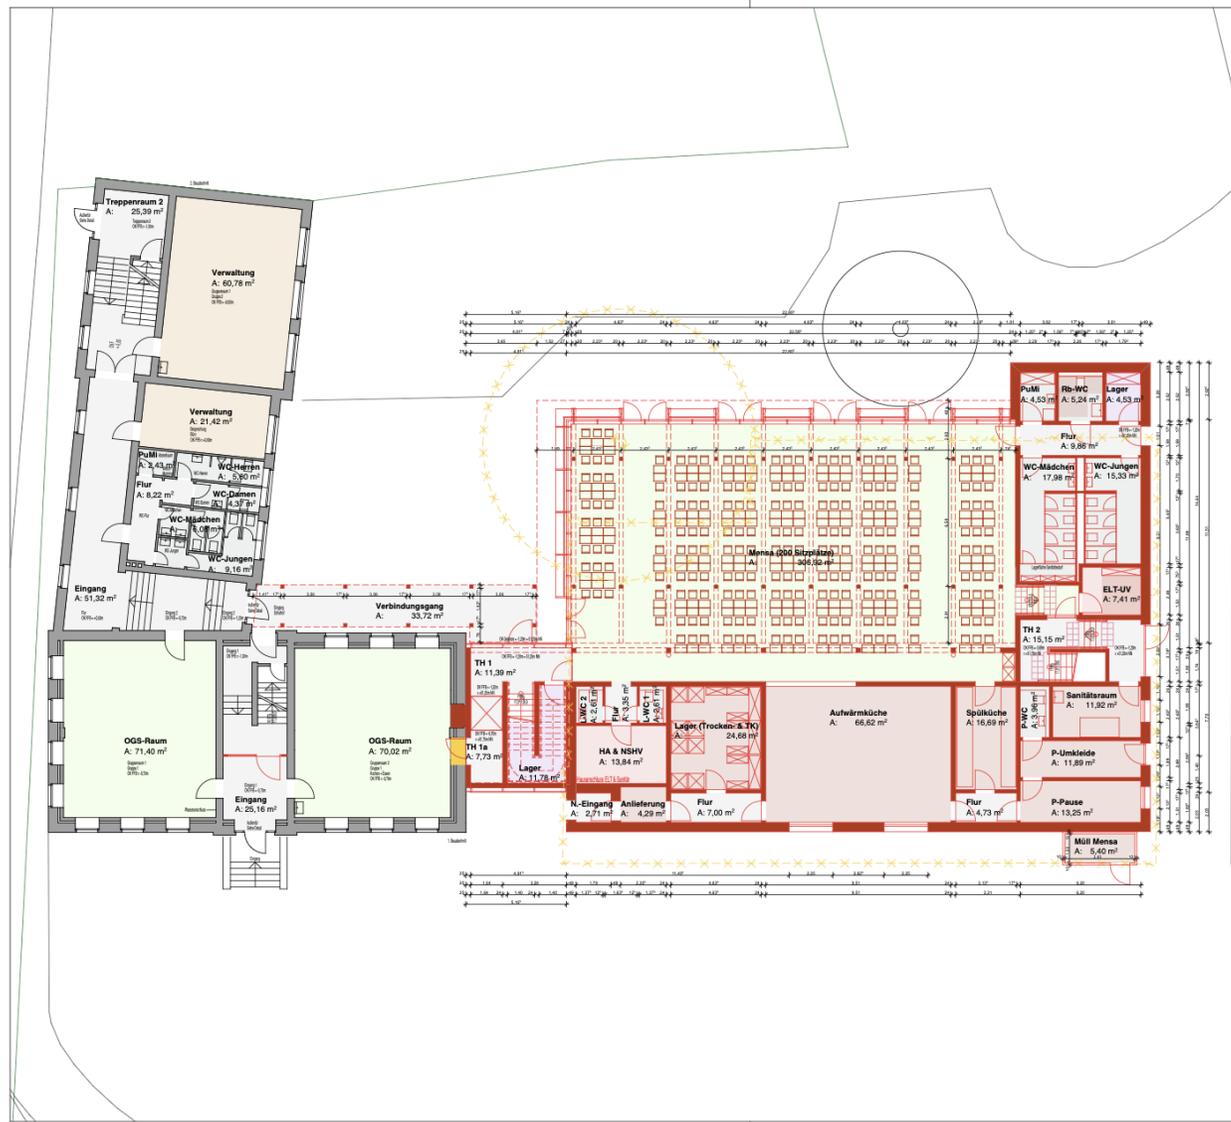

Erweiterung Ostwall-Grundschule I Lüdinghausen

Projektnummer: 03 042  
 Bauherr: Stadt Lüdinghausen


Entwurf

Alte Ostwallschule & Neubau  
 Entwurf - Grundriss EG

Maßstab 1:200

Spital-Frenking + Schwarz  
 ARCHITEKTEN | STADTPLANER | BDA

Plannummer: E-V3.2

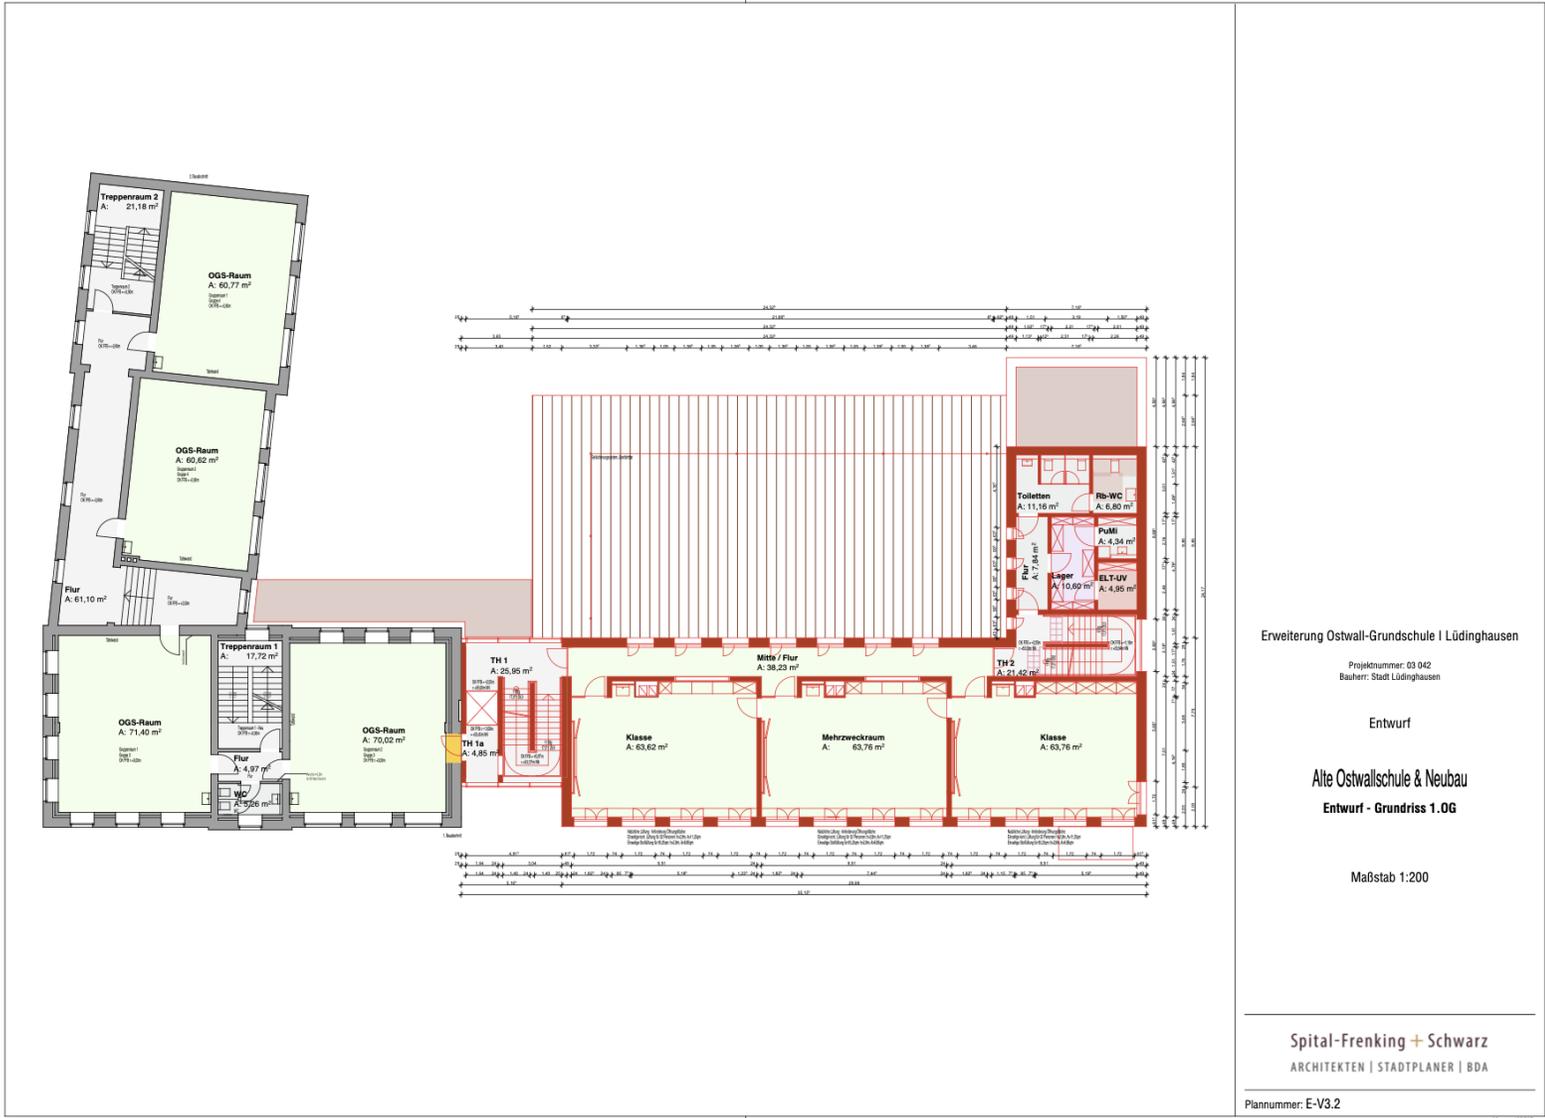

Erweiterung Ostwall-Grundschule I Lüdinghausen

Projektnummer: 03 042  
 Bauherr: Stadt Lüdinghausen

Entwurf

Alte Ostwallschule & Neubau  
 Entwurf - Grundriss 1.OG

Maßstab 1:200

Spital-Frenking + Schwarz  
 ARCHITECTEN | STADTPLANER | BDA

Plannummer: E-V3.2



Erweiterung Ostwall-Grundschule I Lüdinghausen

Projektnummer: 03 042  
 Bauherr: Stadt Lüdinghausen


Entwurf

Alte Ostwallschule & Neubau  
 Entwurf - Grundriss 2.OG

Maßstab 1:200

Spital-Frenking + Schwarz  
 ARCHITECTEN | STADTPLANER | BDA

Plannummer: E-V3.2

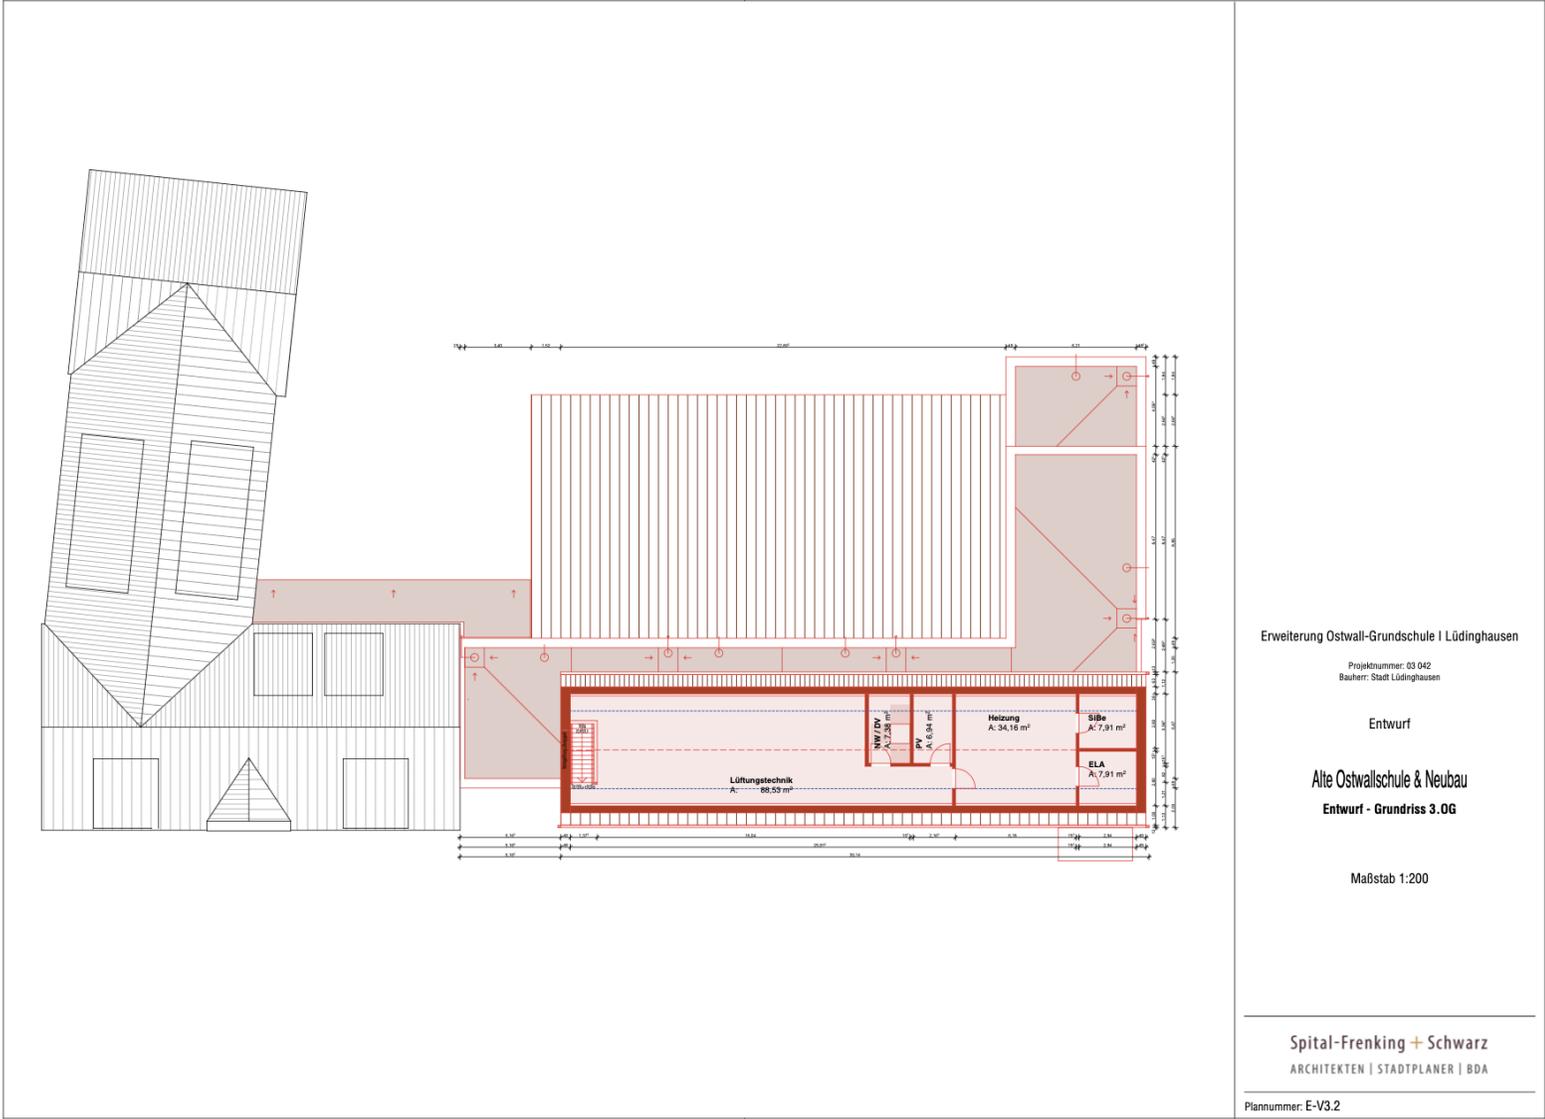

Erweiterung Ostwall-Grundschule I Lüdinghausen

Projektnummer: 03 042  
 Bauherr: Stadt Lüdinghausen


Entwurf

Alte Ostwallschule & Neubau  
 Entwurf - Grundriss 3.OG

Maßstab 1:200

Spital-Frenking + Schwarz  
 ARCHITEKTEN | STADTPLANER | BDA

Plannummer: E-V3.2

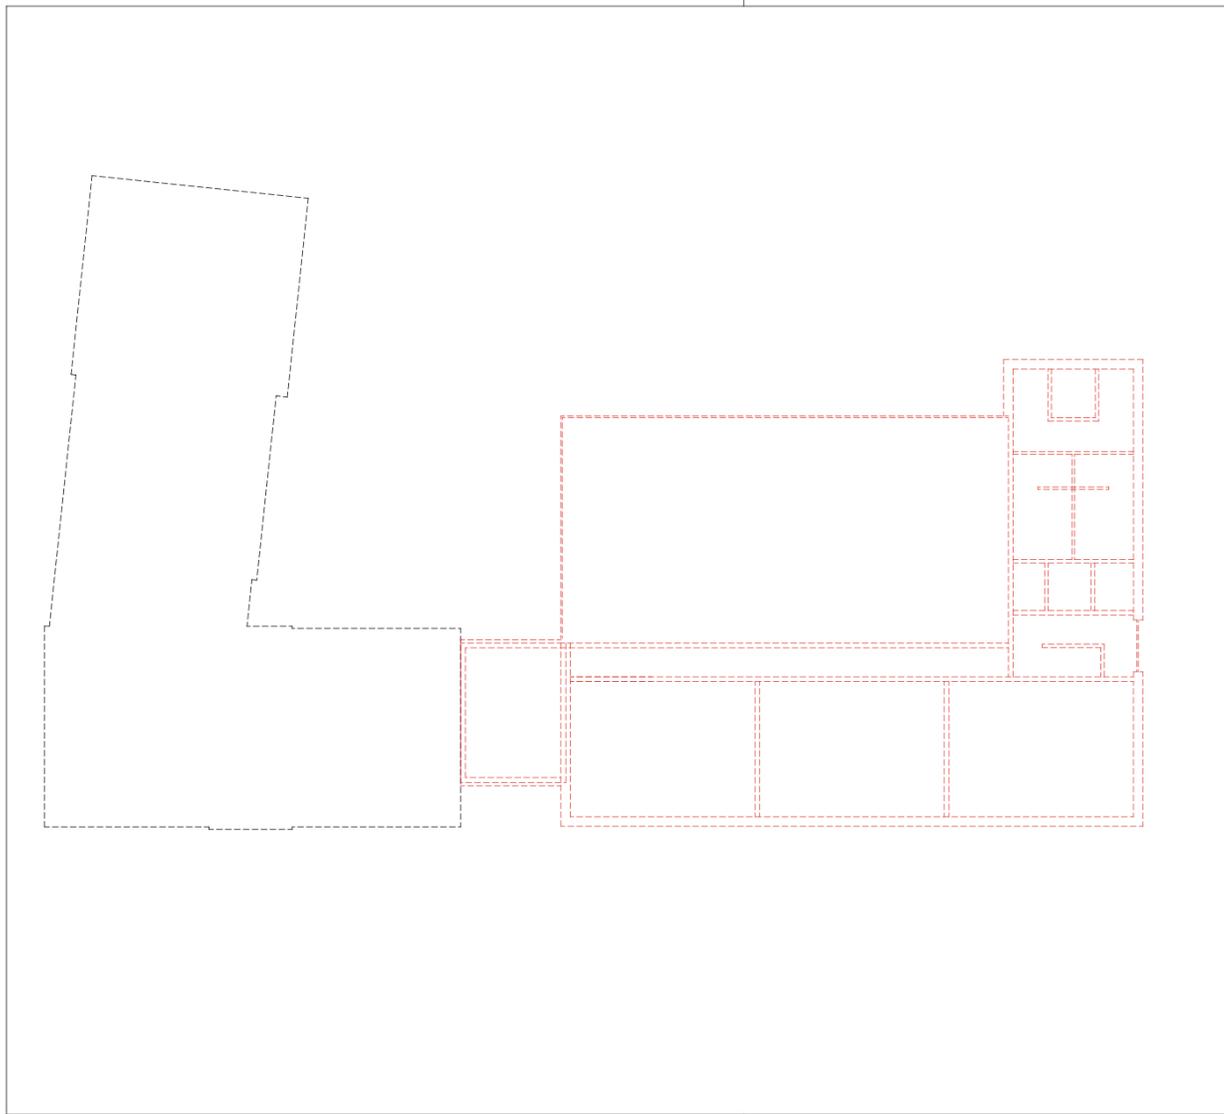

Erweiterung Ostwall-Grundschule | Lüdinghausen

Projektnummer: 03 042  
Bauherr: Stadt Lüdinghausen

Entwurf

Alte Ostwallschule & Neubau


Entwurf - Grundriss UG

Maßstab 1:200


Spital-Frenking + Schwarz  
ARCHITEXTEN | STADTPLANER | BDA

Plannummer: E-V3.2

Schnitt A-A

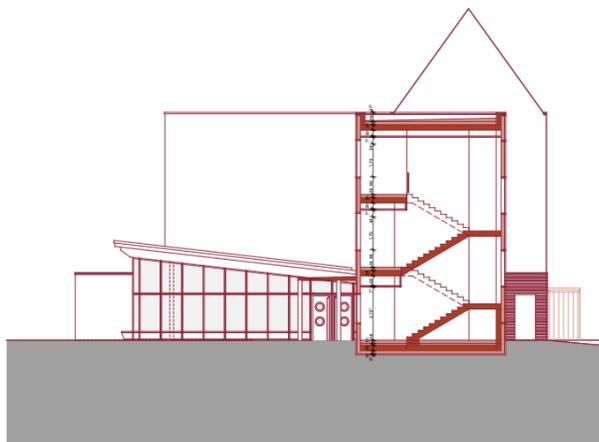

Schnitt B-B

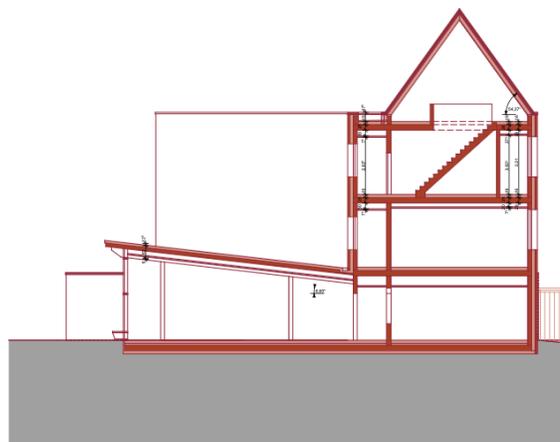

Erweiterung Ostwal-Grundschule | Lüdinghausen

Projektnummer: 03\_042  
Bauherr: Stadt Lüdinghausen

Entwurf

Alte Ostwalschule & Neubau

Schnitt A-A / B-B


Maßstab 1:200

Spital-Frenking + Schwarz  
ARCHITEKTEN | STADTPLANER | BDA

Plannummer: E-V3.

All rights reserved.

Südfassade

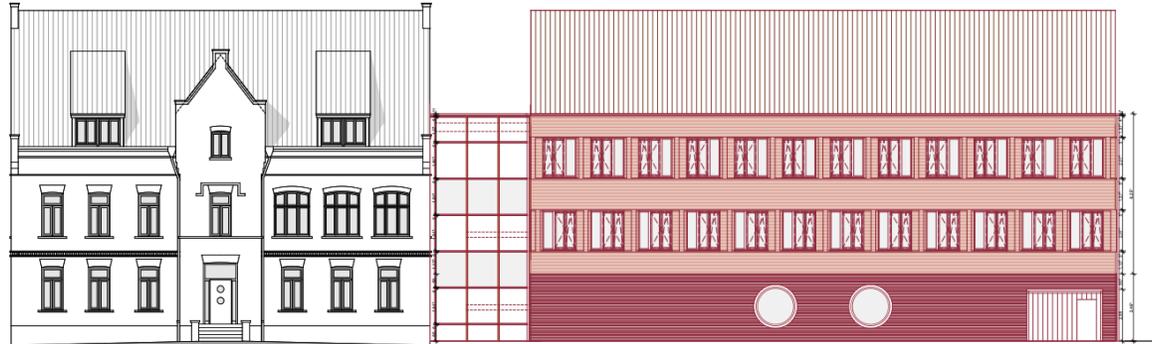

Ostfassade



Erweiterung Ostwall-Grundschule | Lüdinghausen

Projektnummer: 03\_042  
Bauherr: Stadt Lüdinghausen

Entwurf

Süd- & Ostfassade

Maßstab 1:200

Spital-Frenking + Schwarz  
ARCHITEKTEN | STADTPLANER | BDA


Plannummer: E-V3.

13.04.2023

Nordfassade



Westfassade

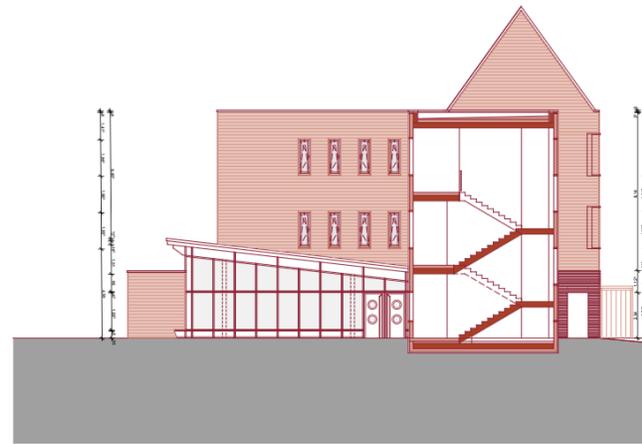

Erweiterung Ostwal-Grundschule | Lüdinghausen

Projektnummer: 03\_042  
Bauherr: Stadt Lüdinghausen

Entwurf

West- & Nordfassade

Maßstab 1:200

Spital-Frenking + Schwarz  
ARCHITEKTEN | STADTPLANER | BDA

Plannummer: E-V3.

## Erweiterung der Ostwall-Grundschule in Lüdinghausen

### Kosten

100	Grundstück	0,00 €
200	Herrichten und Erschließen	20.000,00 €
300	Bauwerk – Baukonstruktion	3.959.000,00 €
400	Bauwerk – Technische Anlagen	1.616.000,00 €
500	Außenanlagen	187.000,00 €
600	Ausstattung und Kunstwerke	215.000,00 €
	Zwischensumme	5.997.000,00 €
700	Baunebenkosten	797.000,00 €
	Gesamtkosten	6.794.000,00 €
zzgl.	Mehrkosten Baugrund	238.000,00 €

## Erweiterung der Ostwall-Grundschule in Lüdinghausen

### **Zeitplan**

Einreichen Bauantrag	Juli 2025
Prüfung durch die Bauordnung	bis Ende 2025
Abbruch Bestandsgebäude Sporthalle	Oktober 2025
Beginn der Bauarbeiten	Januar 2026
Fertigstellung der Baumaßnahme	Juni 2027

Herzlichen Dank für Ihre Aufmerksamkeit.