

BEKANNTMACHUNG

über die Einziehung eines zwischen der „Julius-Maggi-Straße“ und dem „Dortmund-Ems-Kanal“ verlaufenden Weges (Bestandteil des Grundstückes Gemarkung Lüdinghausen-Stadt, Flur 23 , Flurstück 231)

Der zwischen der „Julius-Maggi-Straße“ und dem „Dortmund-Ems-Kanal“ verlaufenden Wegfläche (Bestandteil des Grundstückes Gemarkung Lüdinghausen-Stadt, Flur 23, Flurstück 231), welche in dem als Anlage 1) beigefügten Lageplan kenntlich gemacht ist, wird gem. § 7 des Straßen- und Wegegesetzes NRW die Eigenschaft einer öffentlichen Straße entzogen.

Die Wegfläche soll anl. der Expansionsabsichten eines Gewerbebetriebes veräußert werden. Um die Anfahrbarkeit und Bewirtschaftung der angrenzenden Grundstücke und Gewässer zu gewährleisten, wird ein Ersatzweg von dem Wendehammer der „Julius-Maggi-Straße“ über die städtische Parzelle Gemarkung Lüdinghausen-Stadt, Flur 23, Flurstück 286 (siehe Kartendarstellung Anlage 2) angelegt.

Vor einer Veräußerung der Wegfläche wird die Stadt Lüdinghausen privatrechtlich regeln, dass vorhandene Versorgungsleitungen durch Grundbucheintragen dinglich gesichert werden.

Die Absicht der Einziehung wurde im Amtsblatt der Stadt Lüdinghausen Nr. 04/2012 vom 29.03.2012 öffentlich bekannt gemacht. Den während der dreimonatigen Einwendungsfrist vorgebrachten Anregungen und Bedenken wird mit der Anlegung eines Ersatzweges bzw. der Eintragung dinglicher Leitungsrechte Rechnung getragen.


Die Lagepläne (Anlagen 1 und 2) sind Bestandteil dieser Einziehungsverfügung. Hieraus sind die genaue Lage und Abgrenzung der von der Einziehung betroffenen Wegfläche sowie die genaue Lage und Abgrenzung des Ersatzweges ersichtlich.

Die Einziehung wird hiermit gem. § 7 Abs. 1 des StrWG NRW öffentlich bekannt gemacht.

Gegen diese Einziehung ist die Klage zulässig. Die Klage kann innerhalb eines Monats vom Tag dieser Bekanntmachung an beim Verwaltungsgericht Münster (postalische Anschrift Piusallee 38, 48147 Münster) schriftlich oder zur Niederschrift des Urkundsbeamten der Geschäftsstelle erhoben werden.

Lüdinghausen, den

Stadt Lüdinghausen
Der Bürgermeister

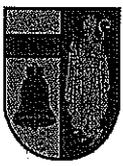

Kreis Coesfeld Katasteramt

Friedrich-Ebert-Straße 7
48653 Coesfeld


Auszug aus dem Liegenschaftskataster

Flurkarte NRW 1:2000 *Ausgabe 1*

zur Behauptung


Flurstück: 235
Flur: 23
Gemarkung: Lüdinghausen-Stadt
Julius-Maggi-Str. 4, Lüdinghausen

Erstellt: 24.09.2012
Zeichen:

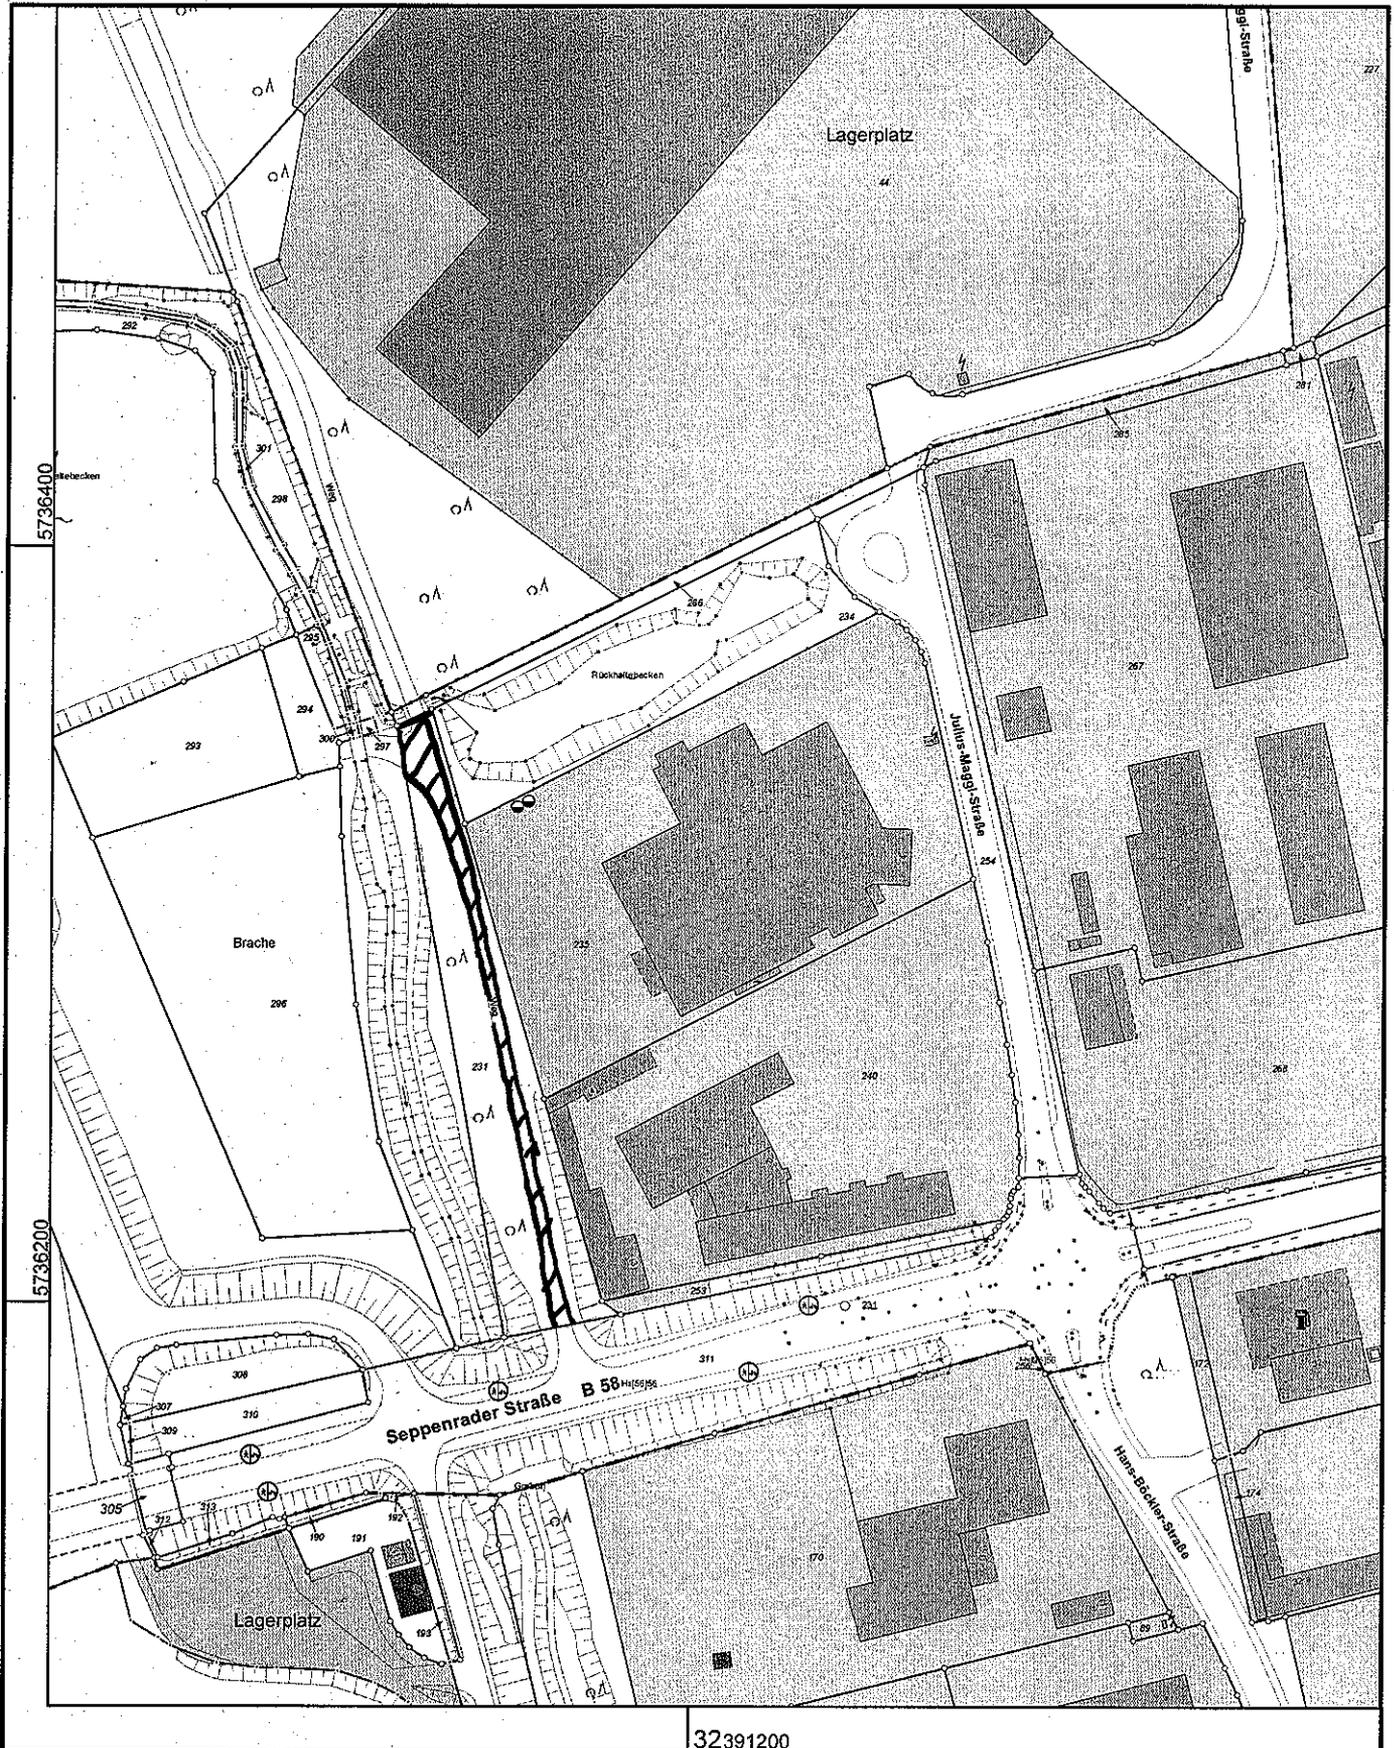

32391200

Maßstab 1 : 2000

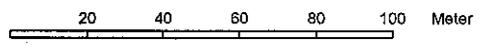


© Kreis Coesfeld



Flurstück: 235
Flur: 23
Gemarkung: Lüdinghausen-Stadt
Julius-Maggi-Str. 4, Lüdinghausen

Erstellt: 24.09.2012
Zeichen:

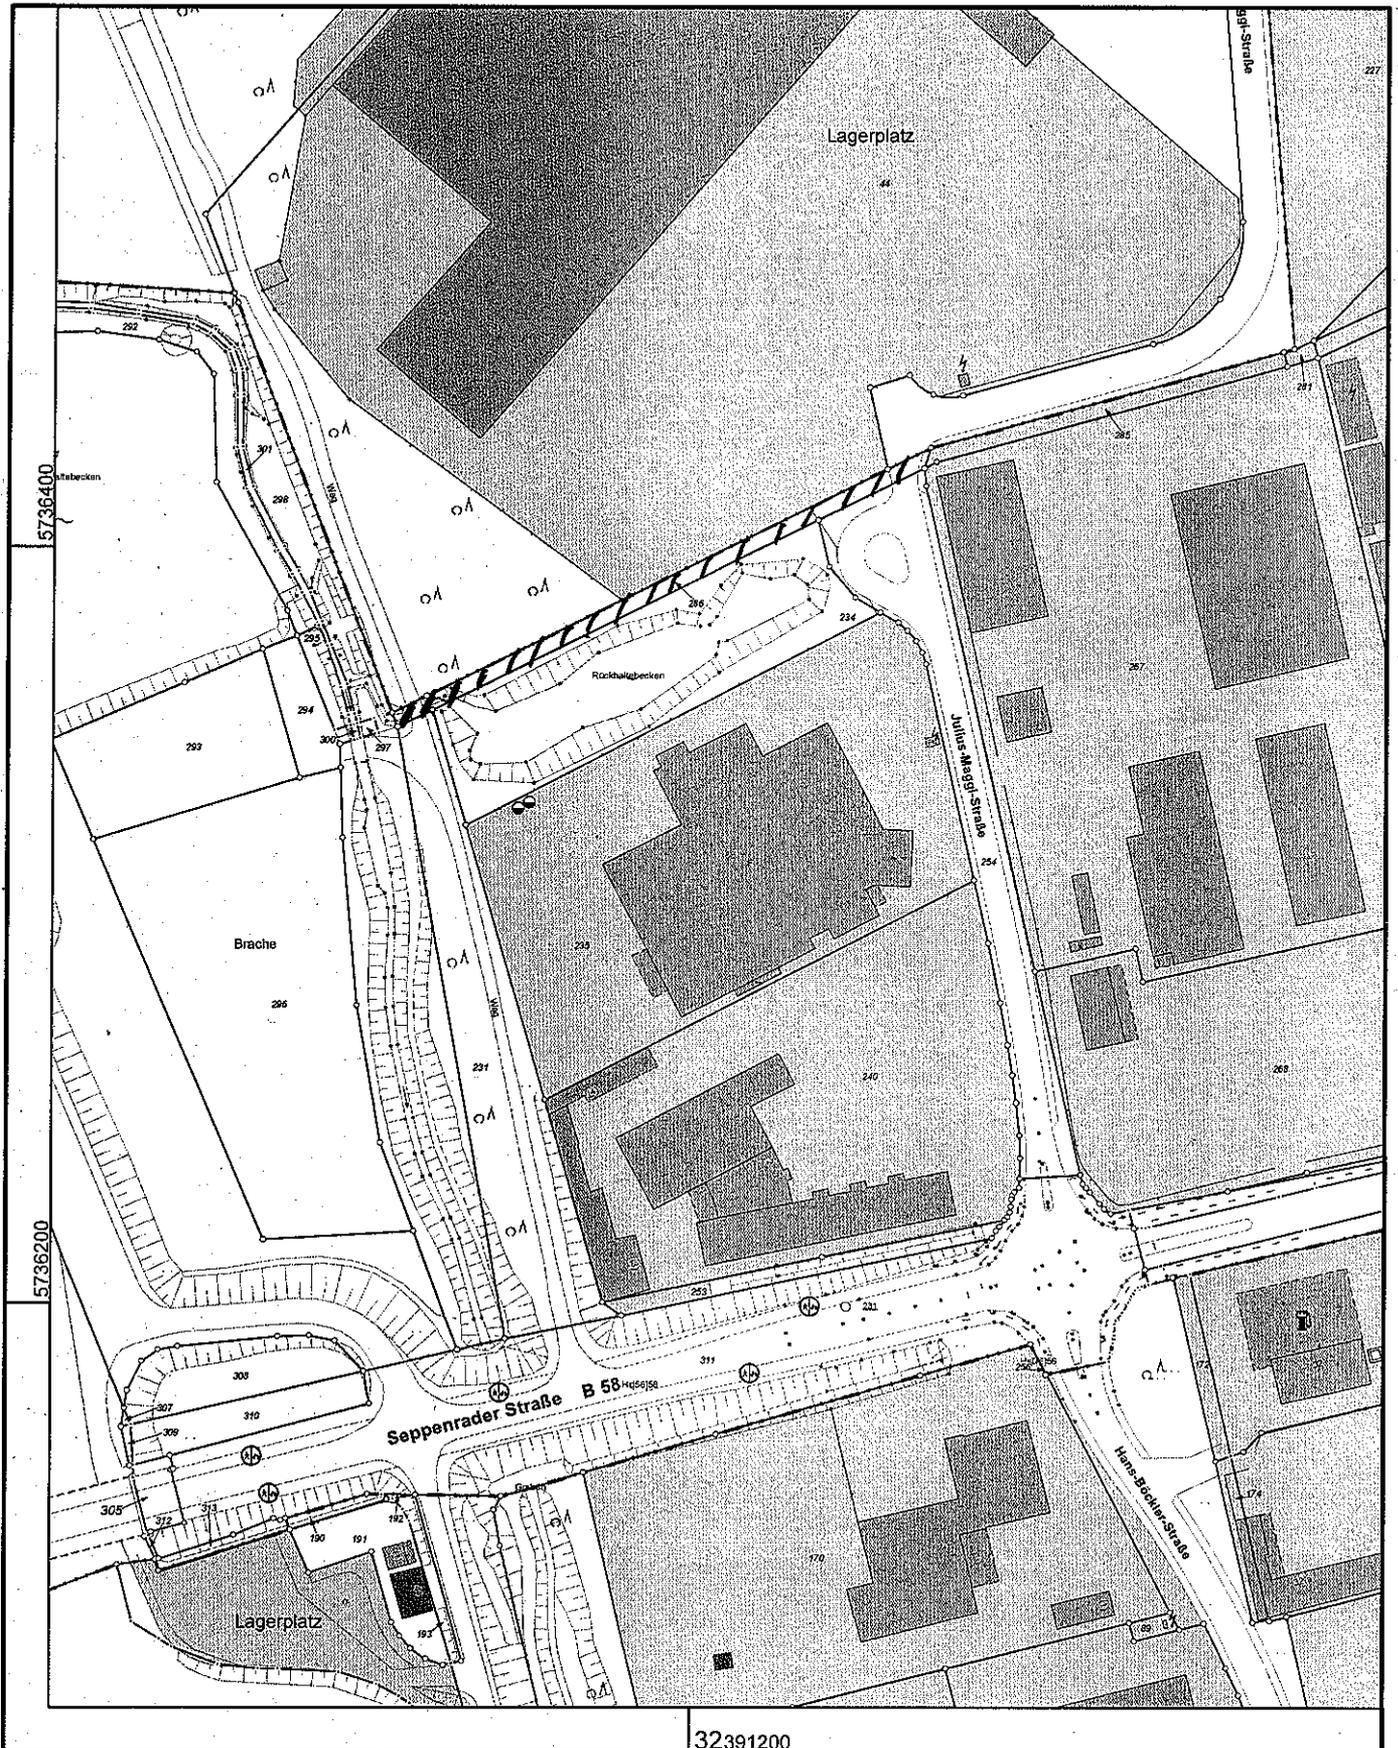

32391200

