



15 Fahrzeuge auf ausgewiesenen Flächen

- VARIANTE 1 -



INGPLAN Ingenieurgesellschaft mbH
Büro Bottrop: Bergstraße 14a
D-46226 Bottrop
Telefon: 02041 / 77959-0
Faxnummer: 02041 / 77959-9
mailto:info@ingplan-online.de
www.ingplan-online.de

Büro Coesfeld: Neutortstraße 5
D-48653 Coesfeld
Telefon: 02541 / 8476-0
Faxnummer: 02541 / 8476-43
mailto:info@ingplan-online.de
www.ingplan-online.de

beurteilt	17.10.2013	F. Walters	geprüft	
gezeichnet	17.10.2013	F. Walters		



Regionalniederlassung Münsterland
Wahrkamp 30, 48653 Coesfeld



Straßen.N.W.
Landesverband Straßenverkehrs-Werkzeug

Straße	von NK / Abschnitt	nach NK / Abschnitt	Stationsbereich	Projekt-Nr.
B 235	04.7 / 38	052 / 38	0-500	
Nächster Ort: Lüdinghausen				Blatt-Nr. 3 (3)

Umgestaltung der B235 in der OD Lüdinghausen

Vorentwurfsplanung

ges. Bau-km 0+000.000 - 0+500.000


Lageplan

Maßstab 1 : 250

Grundriss erstellt	Datum	Zeichen	Nr.	Gezeichnet	Datum	Name
bearbeitet						
gezeichnet						
geprüft						

Aufgestellt:
Coesfeld, Leiter der Regionalniederlassung Münsterland
I.A. (Name, Signatur)

Gesehen/Geprüft:
Coesfeld, Leiter der Regionalniederlassung Münsterland
I.A. (Name, Signatur)

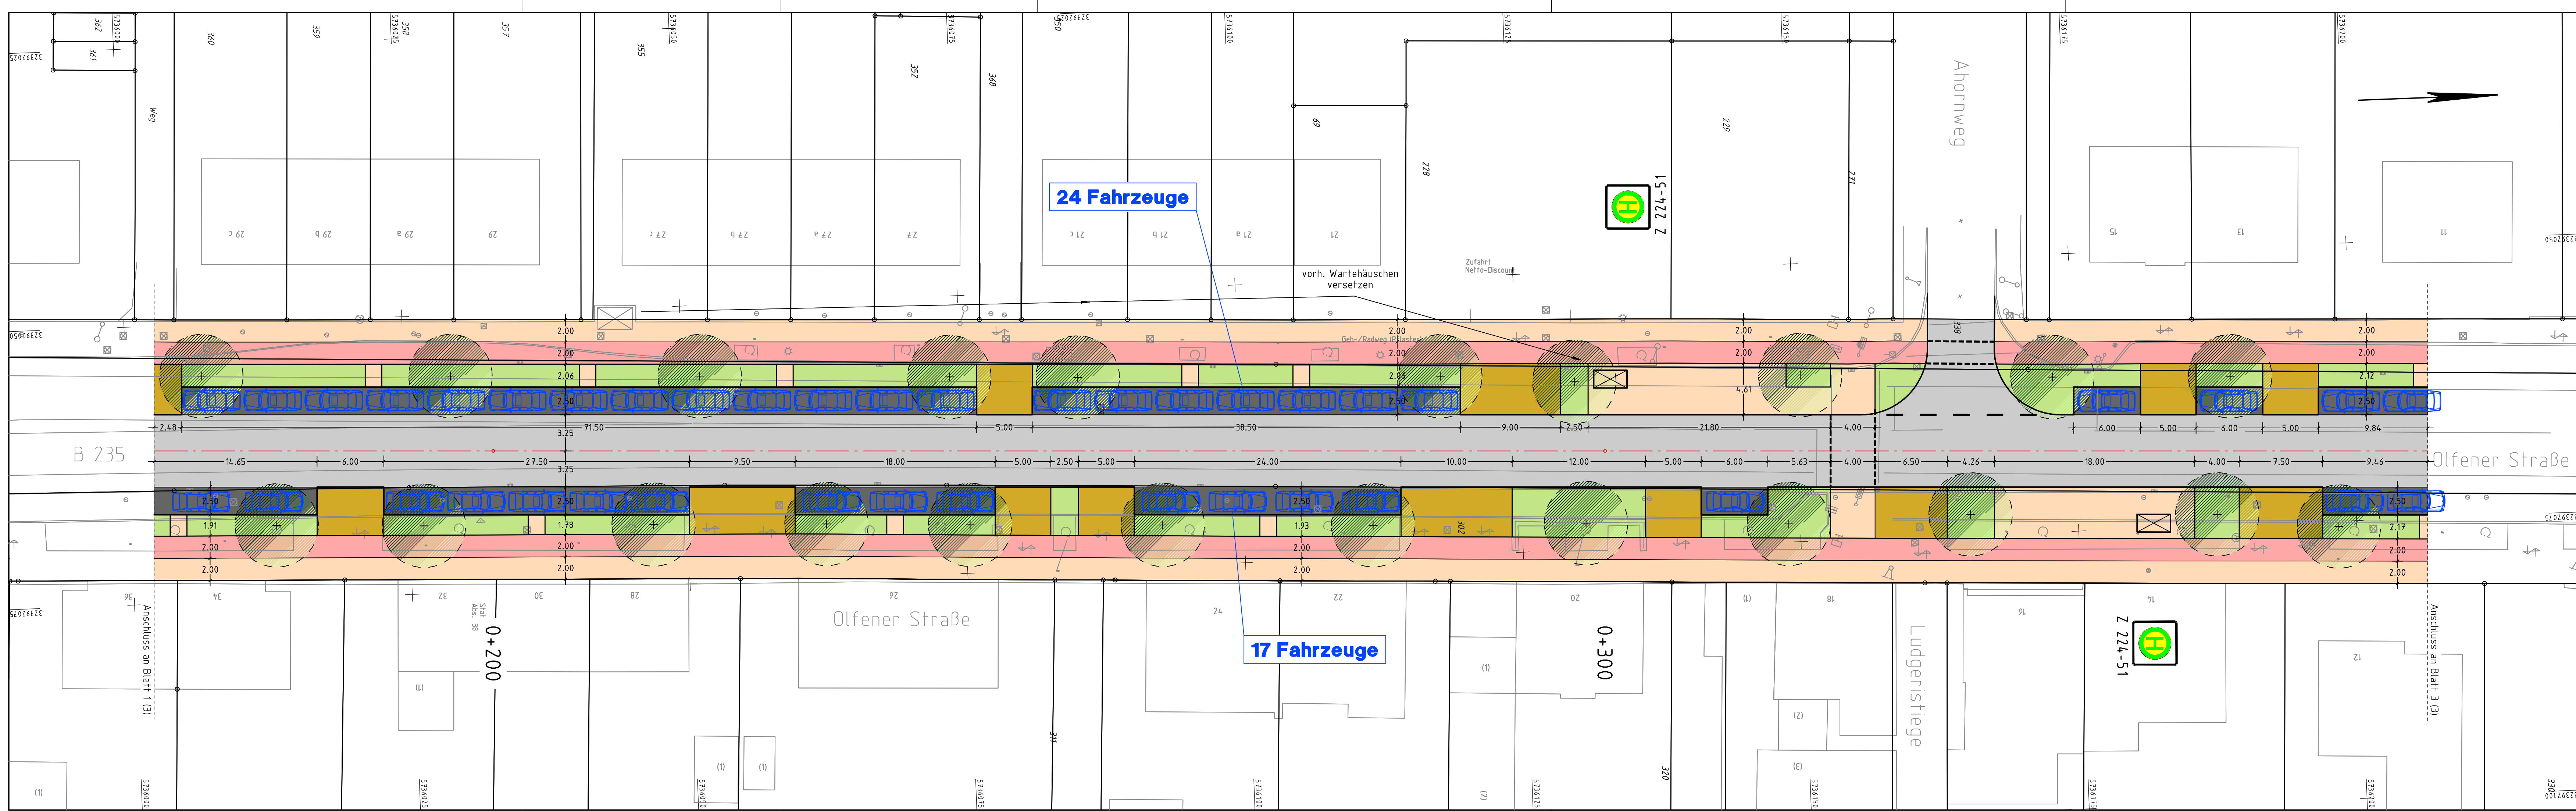

41 Fahrzeuge auf ausgewiesenen Flächen

- VARIANTE 1 -



INGPLAN Ingenieurgesellschaft mbH
Büro Bottrop: Bergstraße 14a
D-46226 Bottrop
Telefon: 02041 / 77959-0
Faxnummer: 02041 / 77959-9
mailto:info@ingplan-online.de
www.ingplan-online.de

Büro Coesfeld: Neutortstraße 5
D-48653 Coesfeld
Telefon: 02541 / 8476-0
Faxnummer: 02541 / 8476-43
mailto:info@ingplan-online.de
www.ingplan-online.de

beurteilt	17.10.2013	F. Walters	geprüft	
gezeichnet	17.10.2013	F. Walters		



Regionalniederlassung Münsterland
Wahrkamp 30, 48653 Coesfeld



Straßen.N.W.
Landesverband Straßenverkehrs-Werkzeug

Straße	von NK / Abschnitt	nach NK / Abschnitt	Stationsbereich	Projekt-Nr.
B 235	04.7 / 38	052 / 38	0-500	
Nächster Ort: Lüdinghausen				Blatt-Nr. 2 (3)

Umgestaltung der B235 in der OD Lüdinghausen

Vorentwurfsplanung

ges. Bau-km 0+000.000 - 0+500.000


Lageplan

Maßstab 1 : 250

Grundriss erstellt	Datum	Zeichen	Nr.	Gezeichnet	Datum	Name
bearbeitet						
gezeichnet						
geprüft						

Aufgestellt:
Coesfeld, Leiter der Regionalniederlassung Münsterland
I.A. (Name, Signatur)

Gesehen/Geprüft:
Coesfeld, Leiter der Regionalniederlassung Münsterland
I.A. (Name, Signatur)

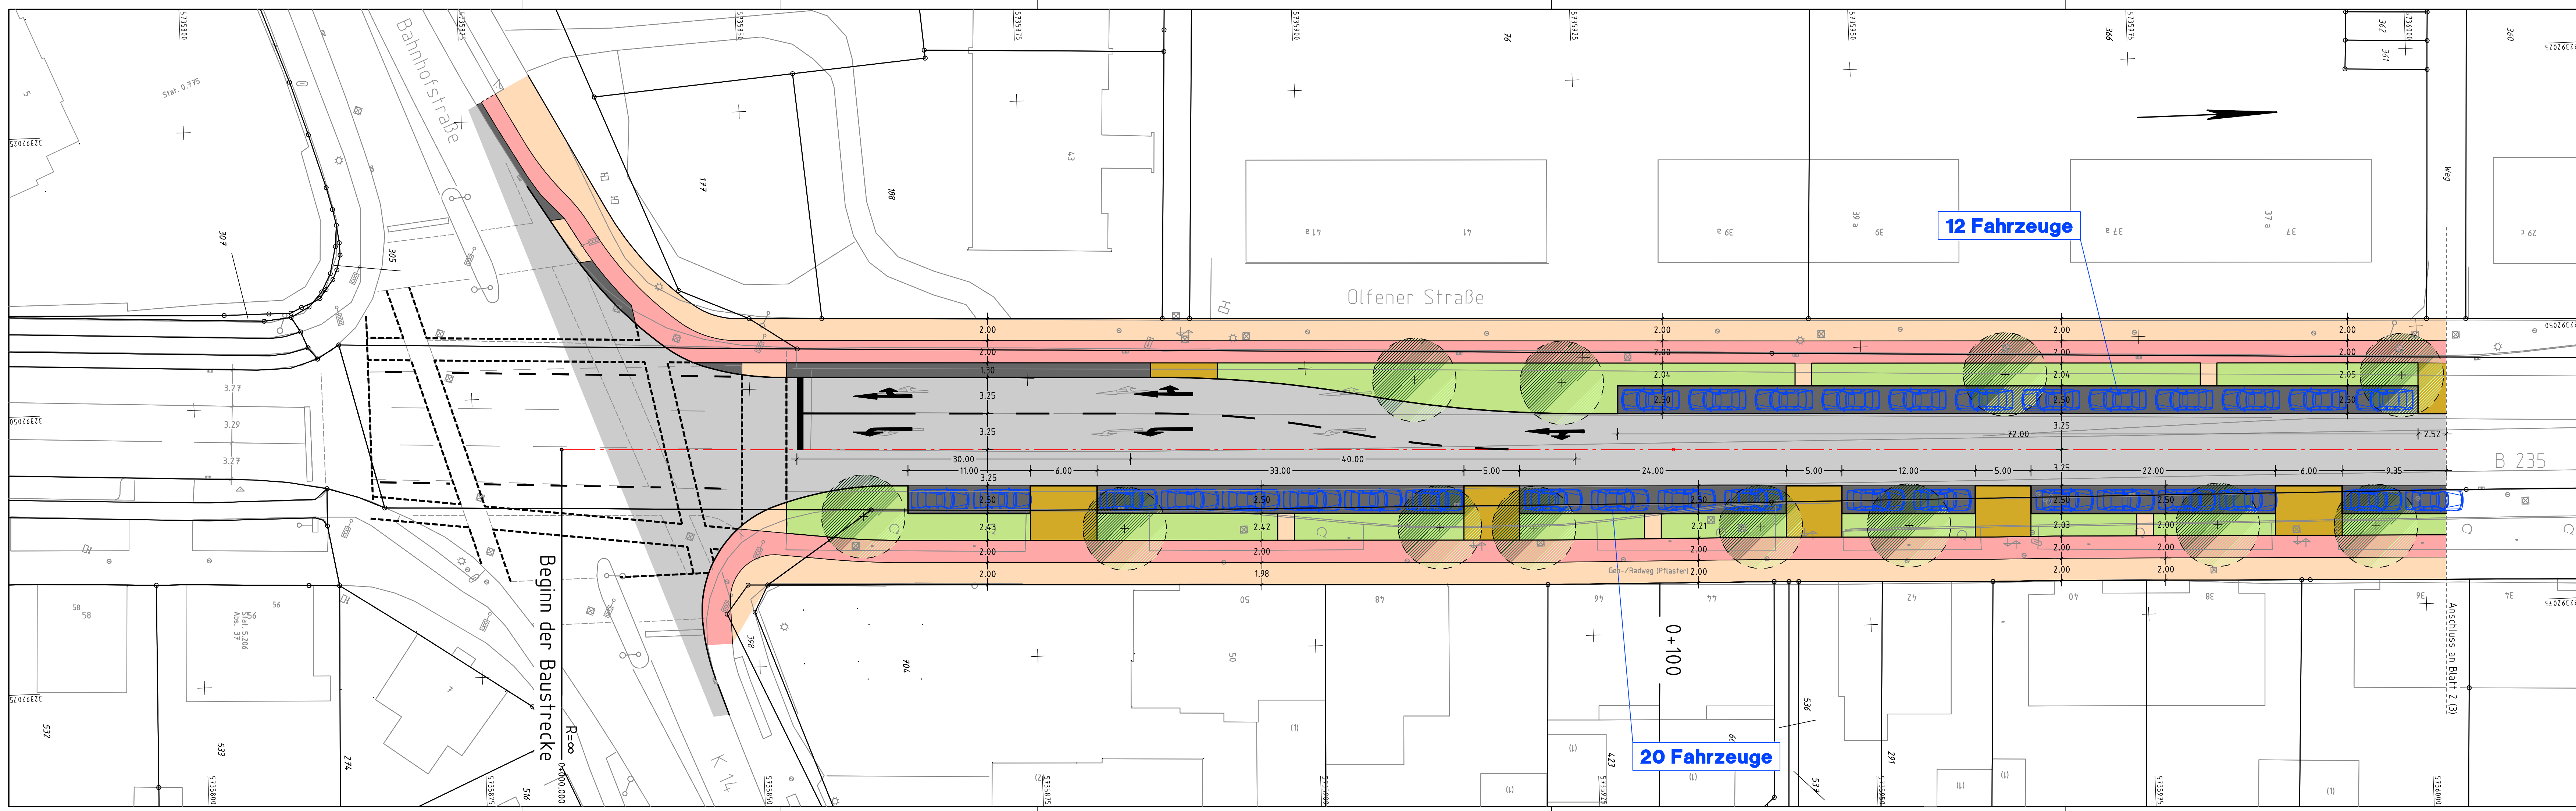

32 Fahrzeuge auf ausgewiesenen Flächen

- VARIANTE 1 -



INGPLAN Ingenieurgesellschaft mbH
Büro Bottrop: Bergstraße 14a
D-46226 Bottrop
Telefon: 02041 / 77959-0
Faxnummer: 02041 / 77959-9
mailto:info@ingplan-online.de
www.ingplan-online.de

Büro Coesfeld: Neutortstraße 5
D-48653 Coesfeld
Telefon: 02541 / 8476-0
Faxnummer: 02541 / 8476-43
mailto:info@ingplan-online.de
www.ingplan-online.de

beurteilt	17.10.2013	F. Walters	geprüft	
gezeichnet	17.10.2013	F. Walters		



Regionalniederlassung Münsterland
Wahrkamp 30, 48653 Coesfeld



Straßen.N.W.
Landesverband Straßenverkehrs-Werkzeug

Straße	von NK / Abschnitt	nach NK / Abschnitt	Stationsbereich	Projekt-Nr.
B 235	04.7 / 38	052 / 38	0-500	
Nächster Ort: Lüdinghausen				Blatt-Nr. 1 (3)

Umgestaltung der B235 in der OD Lüdinghausen

Vorentwurfsplanung

ges. Bau-km 0+000.000 - 0+500.000

Lageplan

Maßstab 1 : 250

Grundriss erstellt	Datum	Zeichen	Nr.	Gezeichnet	Datum	Name
bearbeitet						
gezeichnet						
geprüft						

Aufgestellt:
Coesfeld, Leiter der Regionalniederlassung Münsterland
I.A. (Name, Signatur)

Gesehen/Geprüft:
Coesfeld, Leiter der Regionalniederlassung Münsterland
I.A. (Name, Signatur)