


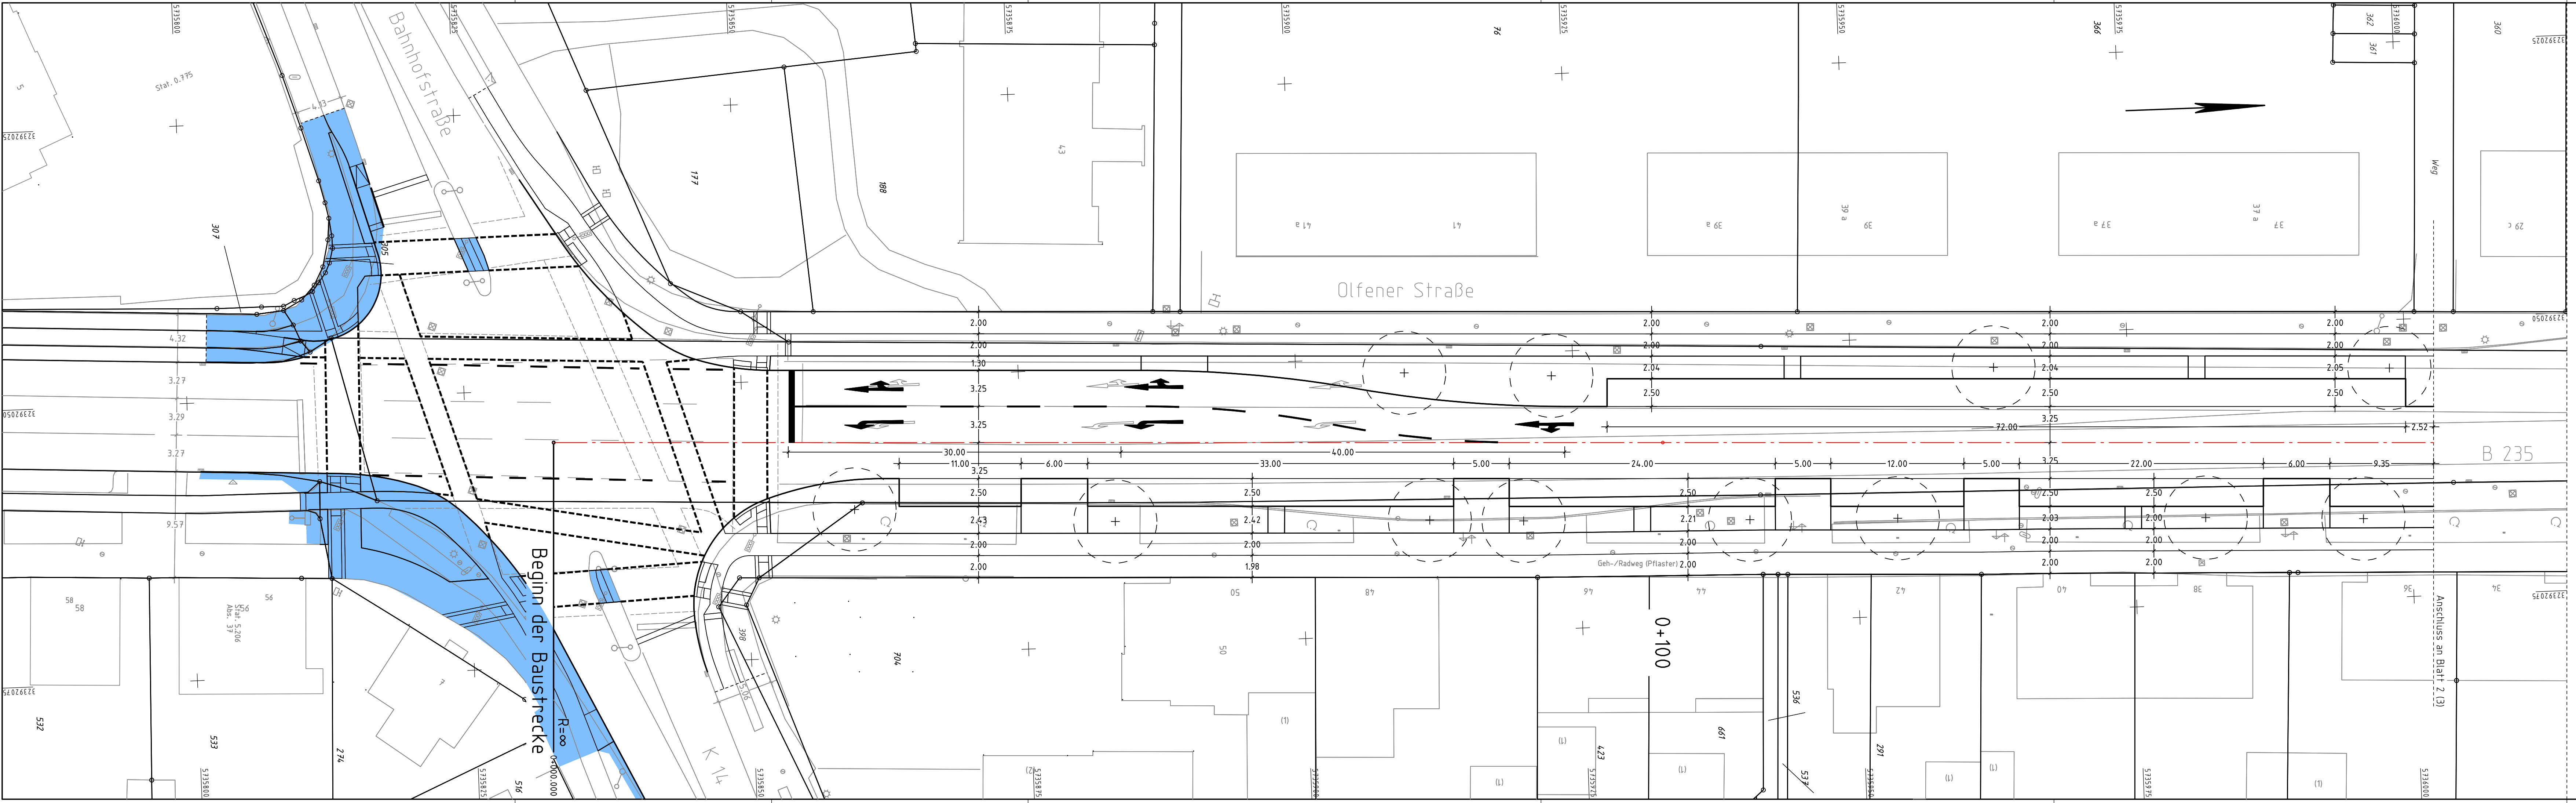

Flächenaufteilung zur Kostenermittlung

Stadt Lüdinghausen

Strassen.NRW

umfassend barrierefreier Ausbau

INGPLAN Ingenieurgesellschaft mbH

Büro Bottrop:
Bergstraße 14a
D-46236 Bottrop
Telefon 02041 / 775974-0
Faxnummer 02041 / 775974-9
bottrop@ingplan-online.de

Büro Coesfeld:
Neutorstraße 5
D-48653 Coesfeld
Telefon 02541 / 8476-62
Faxnummer 02541 / 8476-63
coesfeld@ingplan-online.de

www.ingplan-online.de

bearbeitet 06.12.2013 F.Wolters

gezeichnet 06.12.2013 F.Wolters

geprüft

Regionalniederlassung Münsterland
Wahrkamp 30, 48653 Coesfeld

Landesbetrieb Straßenbau Nordrhein-Westfalen

Straße	von NK / Abschnitt	nach NK / Abschnitt	Stationsbereich	Projekt-Nr.			
B 235	047 / 38	052 / 38	0-500	Unterlage: Blatt Nr. 1 (3)			
Nächster Ort: Lüdinghausen				Bau-km			
Umgestaltung der B235 in der OD Lüdinghausen Kostenverteilung				Ersatz für	Ersetzt durch		
				Lageplan			
Vorentwurfsplanung				Maßstab: 1 : 250			
ges. Bau-km 0+000.000 - 0+500.000							
	Datum	Zeichen	Nr.	Art der Änderung		Datum	Name
Grundplan erstellt							
bearbeitet							
gezeichnet							
geprüft							
Aufgestellt: Coesfeld, Leiter der Regionalniederlassung Münsterland				Gesehen/Geprüft Coesfeld, Leiter der Regionalniederlassung Münsterland			
i.A. (Techn. Angest.)				i.A. (Landesbaudirektor)			