


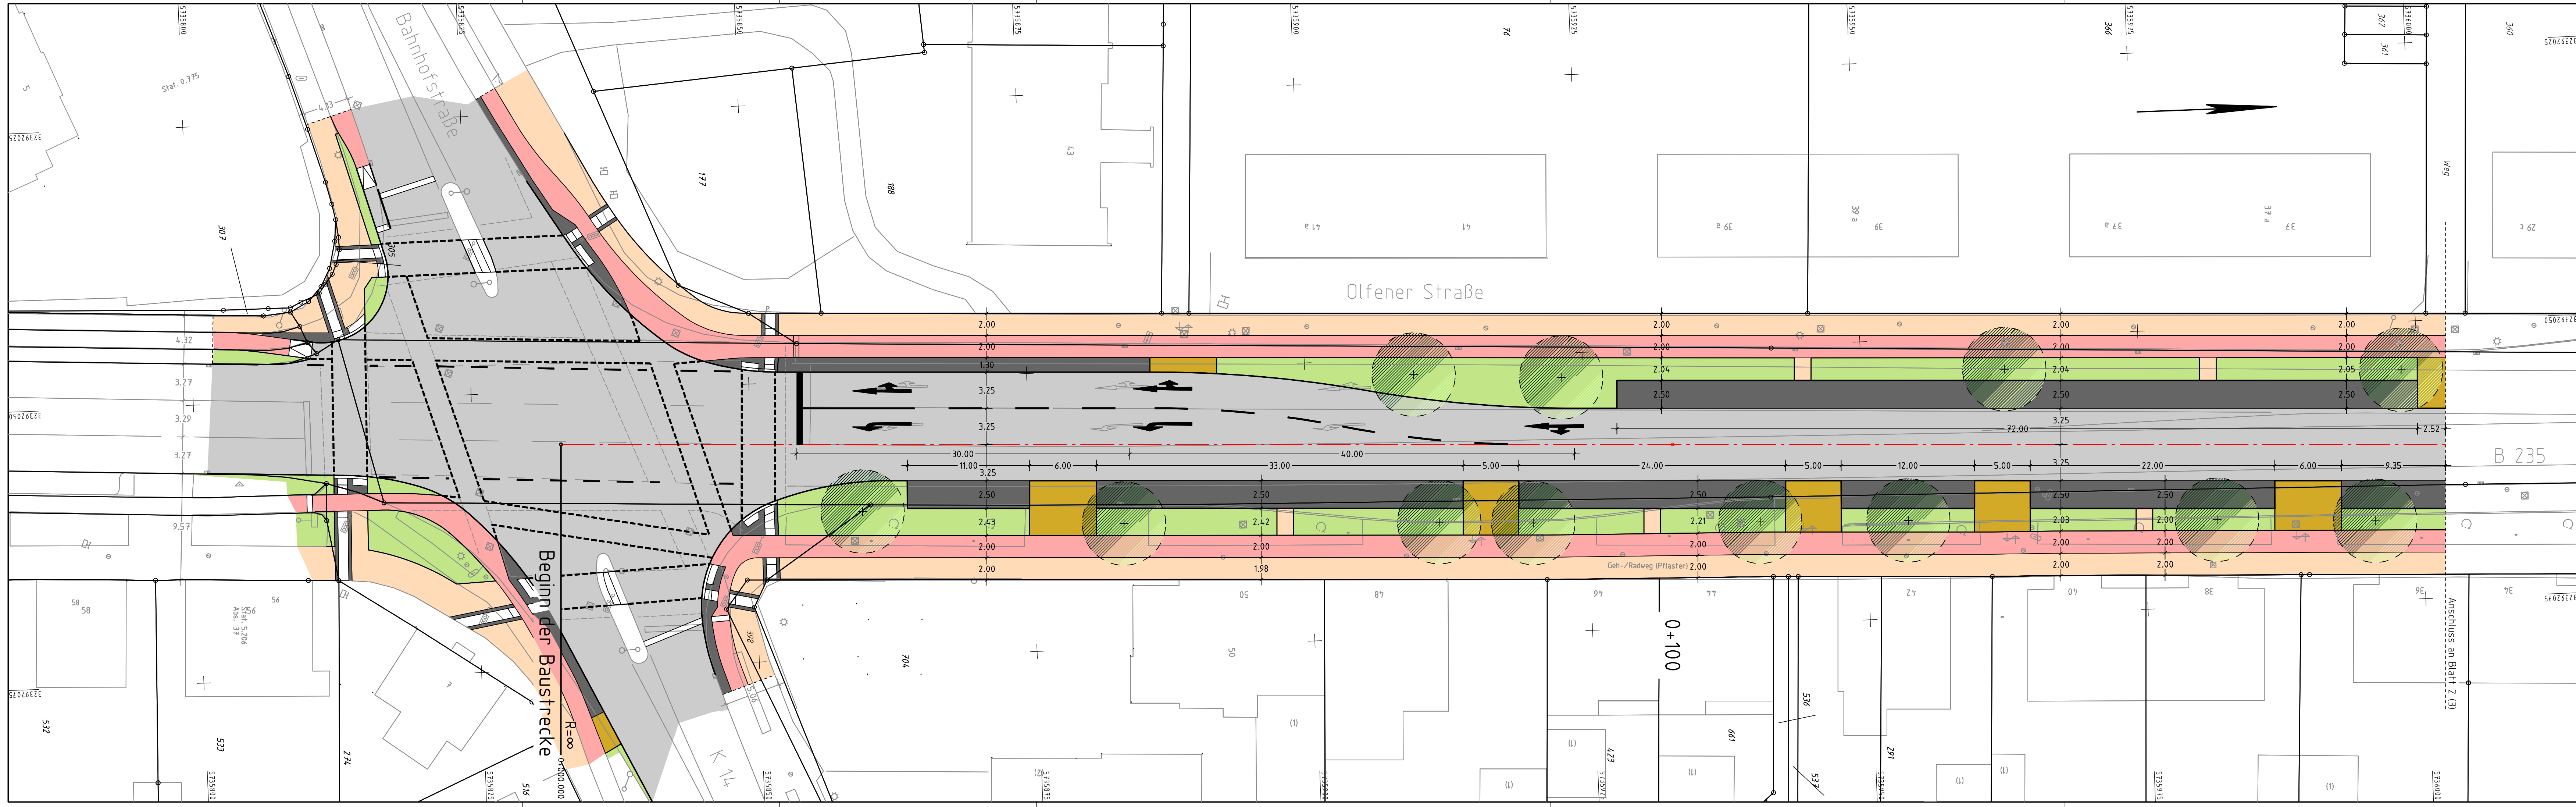

umfassend barrierefreier Ausbau



INGPLAN Ingenieurgesellschaft mbH
Büro Bottrop:
Bergstraße 14a
D-46236 Bottrop
Telefon 02041 / 775974-0
Faxnummer 02041 / 775974-9
bottrop@ingplan-online.de
Büro Coesfeld:
Neutorstraße 5
D-48653 Coesfeld
Telefon 02541 / 8476-62
Faxnummer 02541 / 8476-63
coesfeld@ingplan-online.de
www.ingplan-online.de

bearbeitet	06.12.2013	F.Wolters	geprüft	
gezeichnet	06.12.2013	F.Wolters		



Regionalniederlassung Münsterland
Wahrkamp 30, 48653 Coesfeld
Landesbetrieb Straßenbau Nordrhein-Westfalen
Straßen.n.w.

Straße	von NK / Abschnitt	nach NK / Abschnitt	Stationsbereich	Projekt-Nr.
B 235	047 / 38	052 / 38	0-500	
Nächster Ort: Lüdinghausen				Unterlage: Blatt Nr. 1 (3)
Umgestaltung der B235 in der OD Lüdinghausen				Bau-km
Vorentwurfsplanung				Ersatz für Ersetzt durch
ges. Bau-km 0+000.000 - 0+500.000				Lageplan Maßstab: 1 : 250
Grundplan erstellt	Datum	Zeichen	Nr.	der Änderung
bearbeitet				
gezeichnet				
geprüft				
Aufgestellt: Coesfeld, Leiter der Regionalniederlassung Münsterland i.A. (Techn. Angest.)			Gesehen/Geprüft Coesfeld, Leiter der Regionalniederlassung Münsterland i.A. (Landesbaudirektor)	

VORABZUG!