


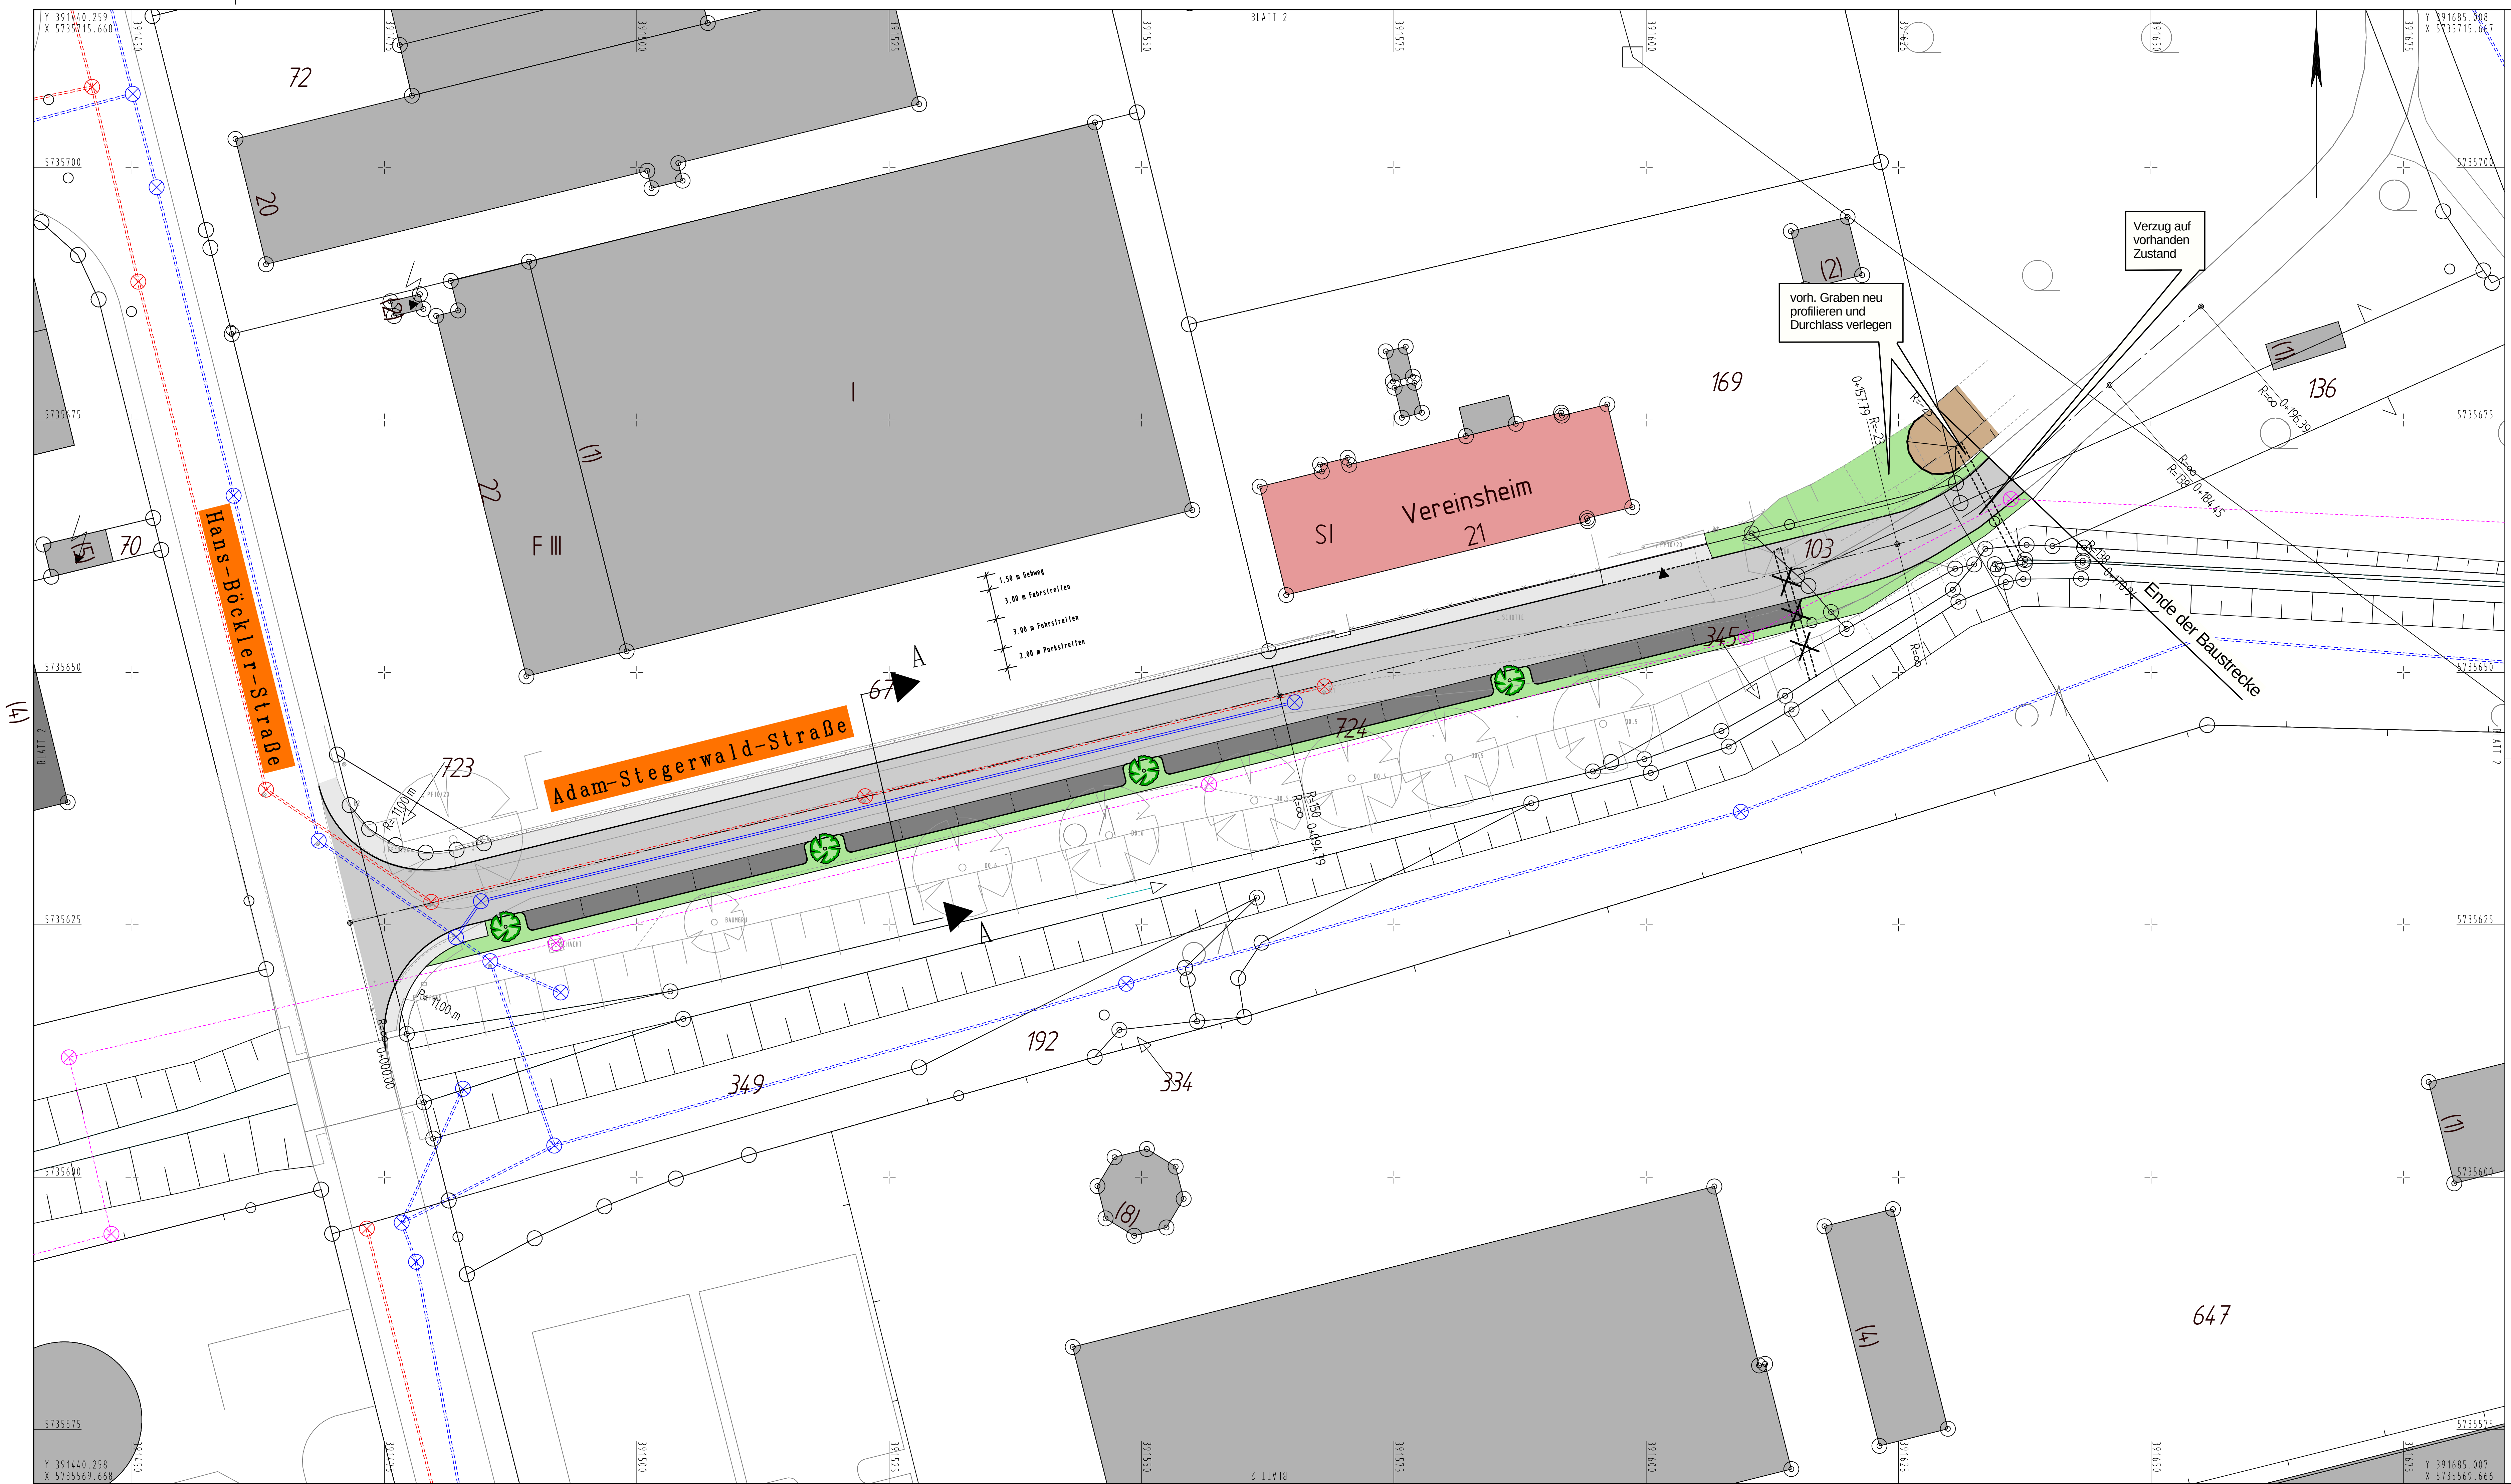

Befestigungsarten

- | | |
|---|--|
| ① | Asphalt |
| ② | Betonsteinpflaster grau 20/10/8 |
| ③ | Verbundsteinpflaster anthrazit 20/10/8 |
| ④ | Grünstreifen |

Zeichenerklärung

- | | | | |
|---|-----------------------|---|---------------------|
|  | vorh. Zufahren |  | vorh. Höhen |
|  | vorh. Bäume |  | gepl. Höhen |
|  | vorh. Bäume entfallen |  | vorh. Abläufe |
|  | gepl. Bäume |  | gepl. Abläufe |
|  | vorh. SW-Kanal |  | vorh. Privatleitung |
|  | vorh. RW-Kanal |  | gepl. RW-Kanal |


nts Münster
 Ingenieurgesellschaft mbH

Beratende Ingenieure & Stadtplaner
 Vermessung Straßen- und Verkehrsplanung Bauleitung
 Stadtplanung Landespflege Siedlungswasserwirtschaft u. Wasserbau
 Lärmschutz Verkehrstechnik Leitungsdokumentation
 48105 Münster, Horns 65, Tel.: 0251 279 01-0 Fax: -333
 Homepage: www.nts-plan.de e-Mail: info@nts-plan.de

Stadt Lüdinghausen			Anlage : ☐ Blatt Nr. : ☐ Reg. Nr. : ☐	
Straße : Adam-Stegerwald-Straße Nächster Ort : Lüdinghausen				
Endausbau der Adam-Stegerwald-Straße Lageplan			bearbeitet	Dez. 2013
			gezeichnet	Dez. 2013
			geprüft	
			Lageplan Maßstab 1 : 250	
Aufgestellt:				