


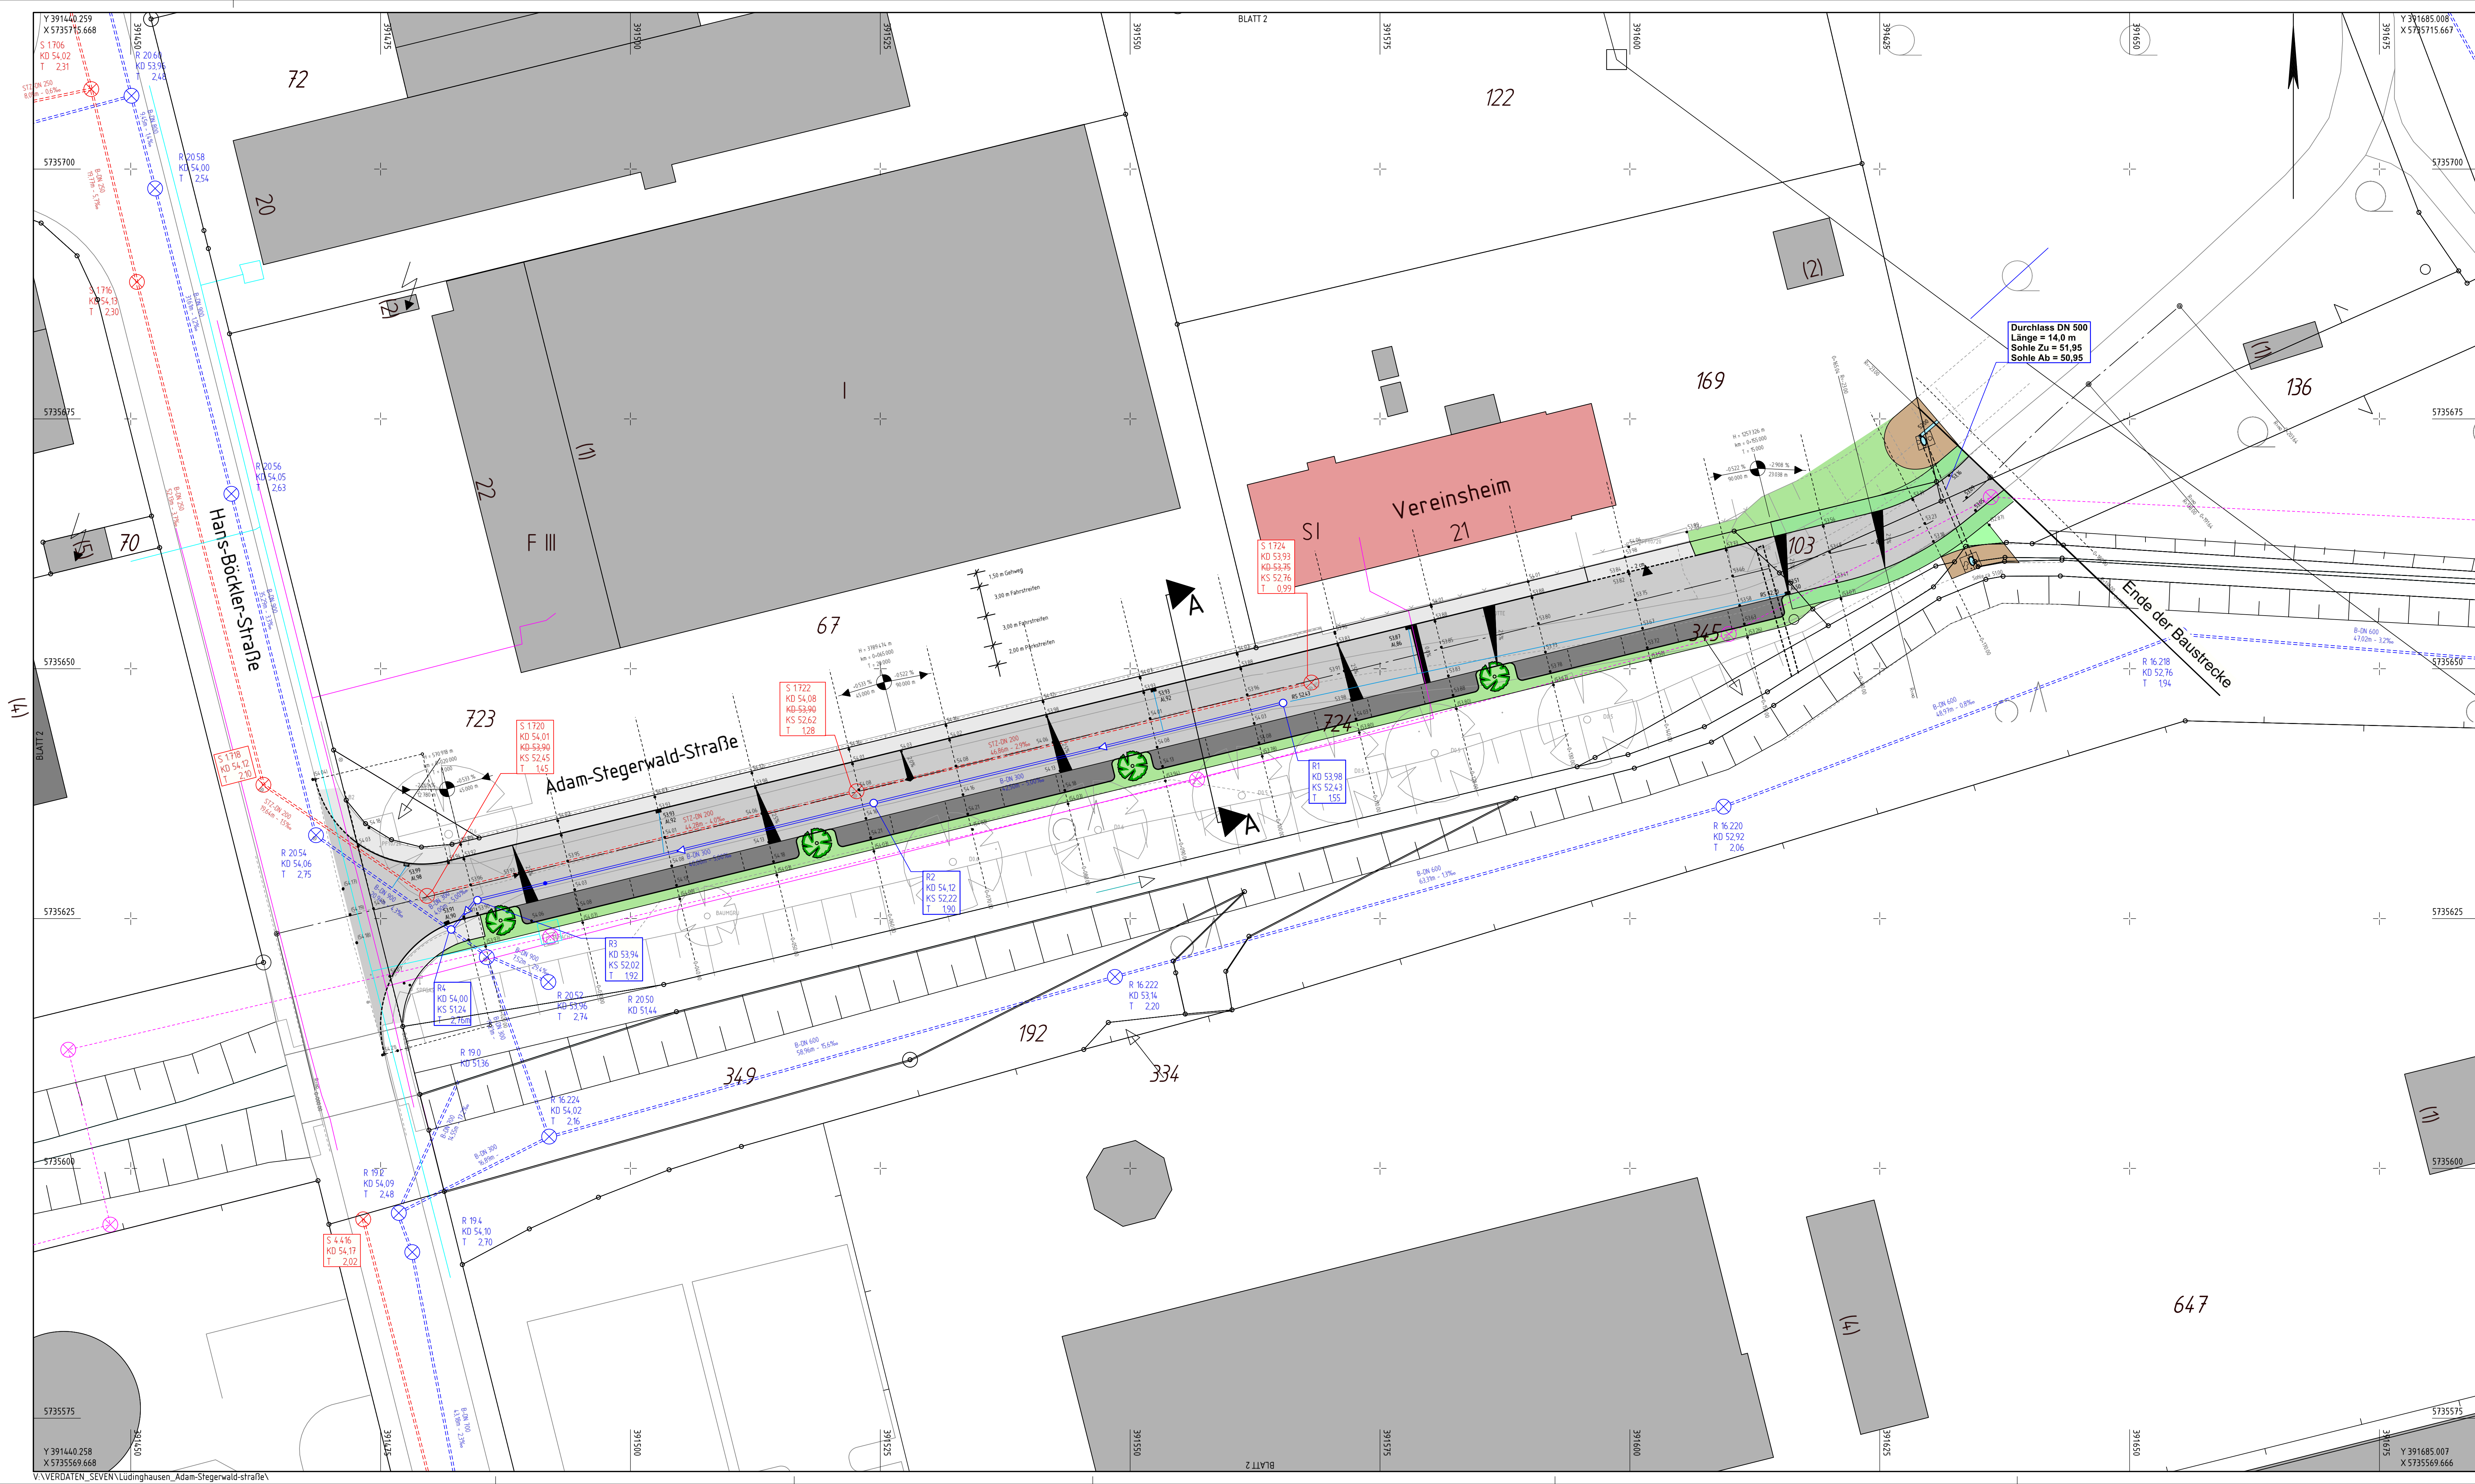

Befestigungsarten	
①	Asphalt
②	Betonsteinpflaster grau 20/10/8
③	Verbundsteinpflaster anthrazit 20/10/8
④	Grünstreifen
⑤	Kantenstein 25 / 8 / 100
⑥	RB +7cm, 15 / 22 / 100, r=5cm
⑦	RB +3cm, 15 / 22 / 100, r=2cm
⑧	1-flg. Rinne, Betonstein 16 / 16 / 14
⑨	2-flg. Rinne, Betonstein 16 / 16 / 14
⑩	2-flg. Pendelrinne, Betonstein 16 / 16 / 14

Zeichenerklärung	
	vorh. Zufahrten
	vorh. Bäume
	vorh. Bäume entfallen
	gepl. Bäume
	vorh. SW-Kanal
	vorh. RW-Kanal
	vorh. Höhen
	gepl. Höhen
	vorh. Abläufe
	gepl. Abläufe
Versorgungsleitungen (nachrichtlich eingetragen):	
	Telekom
	Wasserleitung
	vorh. Privatleitung
	gepl. RW-Kanal

nts
Ingenieurgesellschaft mbH

Beratende Ingenieure & Stadplaner
Vermessung, Straßen- und Verkehrsplanung, Bauleitung
Stadtplanung, Landschaftspflege, Siedlungswasserwirtschaft u. Wasserbau
Lärmschutz, Verkehrstechnik, Leitungsdokumentation
48166 Münster, Harnsauer-Str. 10, Tel.: 05201 2795-0, Fax: -33
Homepage: www.nts-plan.de, eMail: info@nts-plan.de

Stadt Lüdinghausen

Straße : Adam-Stegerwald-Straße
Nächster Ort : Lüdinghausen

Endausbau der
Adam-Stegerwald-Straße
Lageplan

Anlage :
Blatt Nr. :
Reg. Nr. :
Datum :
Zeichen :
bearbeitet : Juni 2015 H. Leiking
gezeichnet : Juni 2015 H. Leiking
geprüft : Juni 2015 R. Suhre
Lageplan
Maßstab 1 : 250

Aufgestellt: