

Bauvorhaben: L763 Neugestaltung Marktplatz Lüdinghausen

Auftraggeber: Stadt Lüdinghausen

Planliste zur Einladung Bauausschuss vom 26.01.2016

Abgabe 13.01.2016

1. 160112_L763_MLH_5.01 Lageplan_Vorabzug
2. 160112_L763_MLH_5.04 Detail Nr. 1 Betonsteinpflaster_Vorabzug
3. 160112_L763_MLH_5.05 Detail Nr. 2 Betonsteinpflaster_Vorabzug
4. 160112_L763_MLH_5.06 Detail Nr. 3 Natursteinpflaster_Vorabzug
5. 160112_L763_MLH_5.07 Detail Nr. 4 Natursteinpflaster_Vorabzug
6. 160112_L763_MLH_5.16 Marktplatz Dienstag_Vorabzug
7. 160112_L763_MLH_5.17 Marktplatz Freitag_Vorabzug
8. 160112_L763_MLH_5.18 Stadtfest_Vorabzug
9. 160112_L763_MLH_5.21 Beleuchtungskonzept_Vorabzug (in Präsentation Winkels Concept)
10. 160112_L763_MLH_5.22 Detail Nr. 10 Wassergebundene Wegedecke_Vorabzug
11. 160112_L763_MLH_5.23 Schnitt DD´ Treppenanlage_Vorabzug
12. 160112_L763_MLH_5.24 Detail Nr. 11 Brunnenkammer_Vorabzug

Externe Planung

13. Präsentation Winkels Concept (inkl. Plan 160112_L763_MLH_5.21 Beleuchtungskonzept_Vorabzug)

Aufgestellt am: 13.01.2016

Aufgestellt von: Dipl.-Ing. Jessica Möhring | Landschaftsarchitektin
SAL Landschaftsarchitektur




- ### Legende
- Granitpflaster, unterschiedl. Formate
Verlegt: Römischer Verband
 - Anarbeitungsbereich
 - Betonsteinplatten, unterschiedl. Formate
Verlegt: Reihenverband
 - Wassergebundene Wegedecke
 - Randentfassung
 - Treppe aus Granitstein
mit Handlauf
 - Kastenplatte mit Unterflurrost (2x2 m)
und Anfahrtschutz
 - Altsiedleuchte
 - Lichtstele
 - Bodenstrahler unter den Bäumen
Optik: Bodenstrahler als
Fassadenbeleuchtung
Unterwasserstrahler
Bestandsbrunnen
 - Straßenablauf, D 400
40/40 cm
 - Schlitzzinne
mit Einlaufkästen
 - Schachdeckel Planung
 - Kanaldackel Bestand
 - Schieberkappe Bestand
 - Hydrant Bestand
 - Hydrant Planung
 - Lichtschrack Bestand
 - Granitsteinpoller mit verschiedenen
Funktionen
 - Abfahlliner
 - Poller mit Stromversorgung
 - Doppelseitige Leihbank
mit Gitterrost und Versorgungskasten
 - Fahrradablenkhügel
 - E-Bike Aufładestation
 - Bearbeitungsgrerze
 - Höhe Planung
 - Höhe Bestand

Alle Maße sind vom Ausführenden eigenverantwortlich vor Ort zu prüfen. Unsicherheiten sind sofort mit der Bauleitung zu klären.

VORABZUG
Stand: 12.01.2016


Index Datum Name Änderung	
<p>Planverfasser: SAL U. Landeshauptarchitektur GmbH Helmweg 25 · 44159 Münster Tel. 0251 14 66 41-29 info@sal-architektur.com www.sal-architektur.com</p>	
<p>Projektleiter: SAL U. Landeshauptarchitektur GmbH</p>	
Planungsstand: Ausführungplanung	Planungsstand: Ausführungplanung
Auftraggeber: Stadt Lüdinghausen 59348 Lüdinghausen	Projektleiter: Stadt Lüdinghausen 59348 Lüdinghausen
Parabeseitigung: Lageplan	Datum:
Geschicht: M0	Plan-Nr.: 501
Datum: 12.01.2016	Index: •
Blattgröße: A0	Maßstab: 1:100

**Detail Nr. 1
 Betonsteinpflaster - Verlegeplan mit Markierung der einzelnen Steinformate**

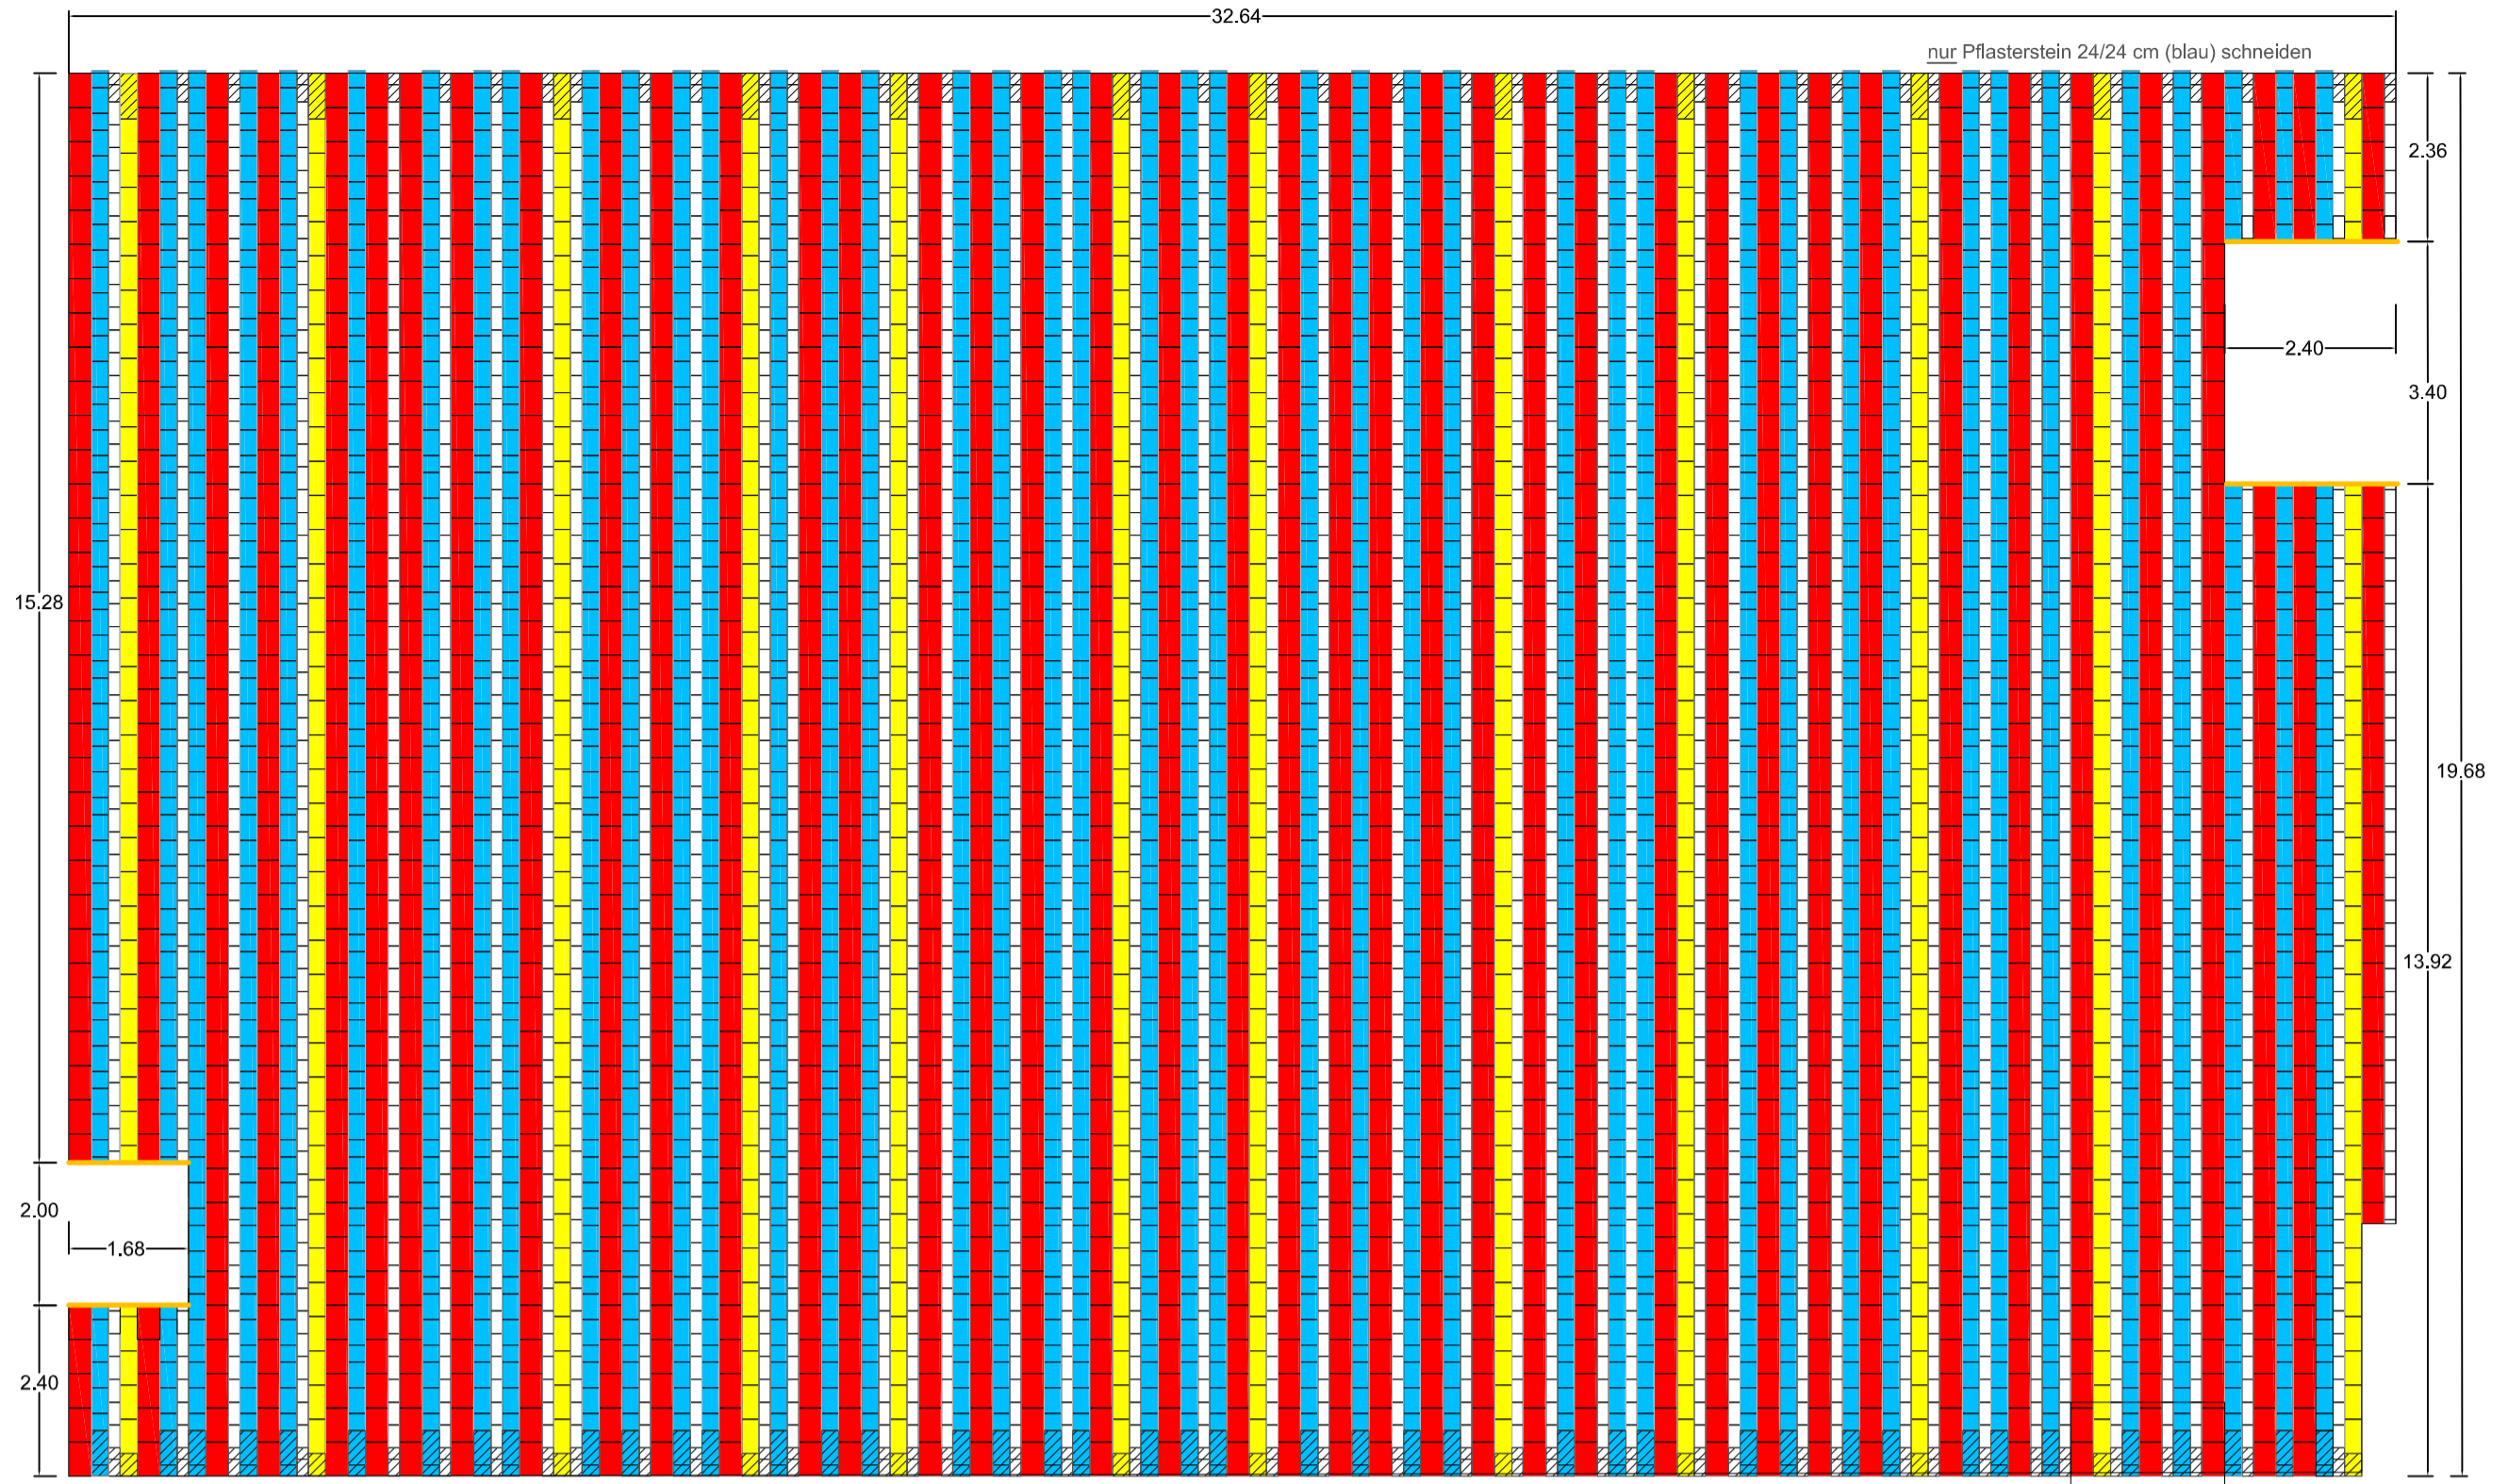


39,6%		48/32 Betonstein		Pflasterschnitt
31,2%		36/24, 24/24 Betonstein		24/16, 48/24 nur im Randbereich
8,6%		48/24 Sandstein		64/24, 32/24 nur im Randbereich
20,6%		16/32 Betonstein		24/16, 16/16 nur im Randbereich

Gesamtfläche: 629 m²

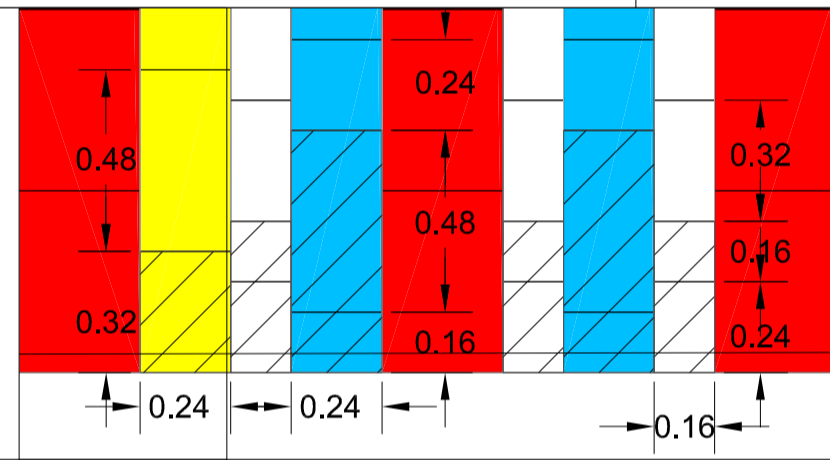

Betonsteinpflaster - Verlegeplan

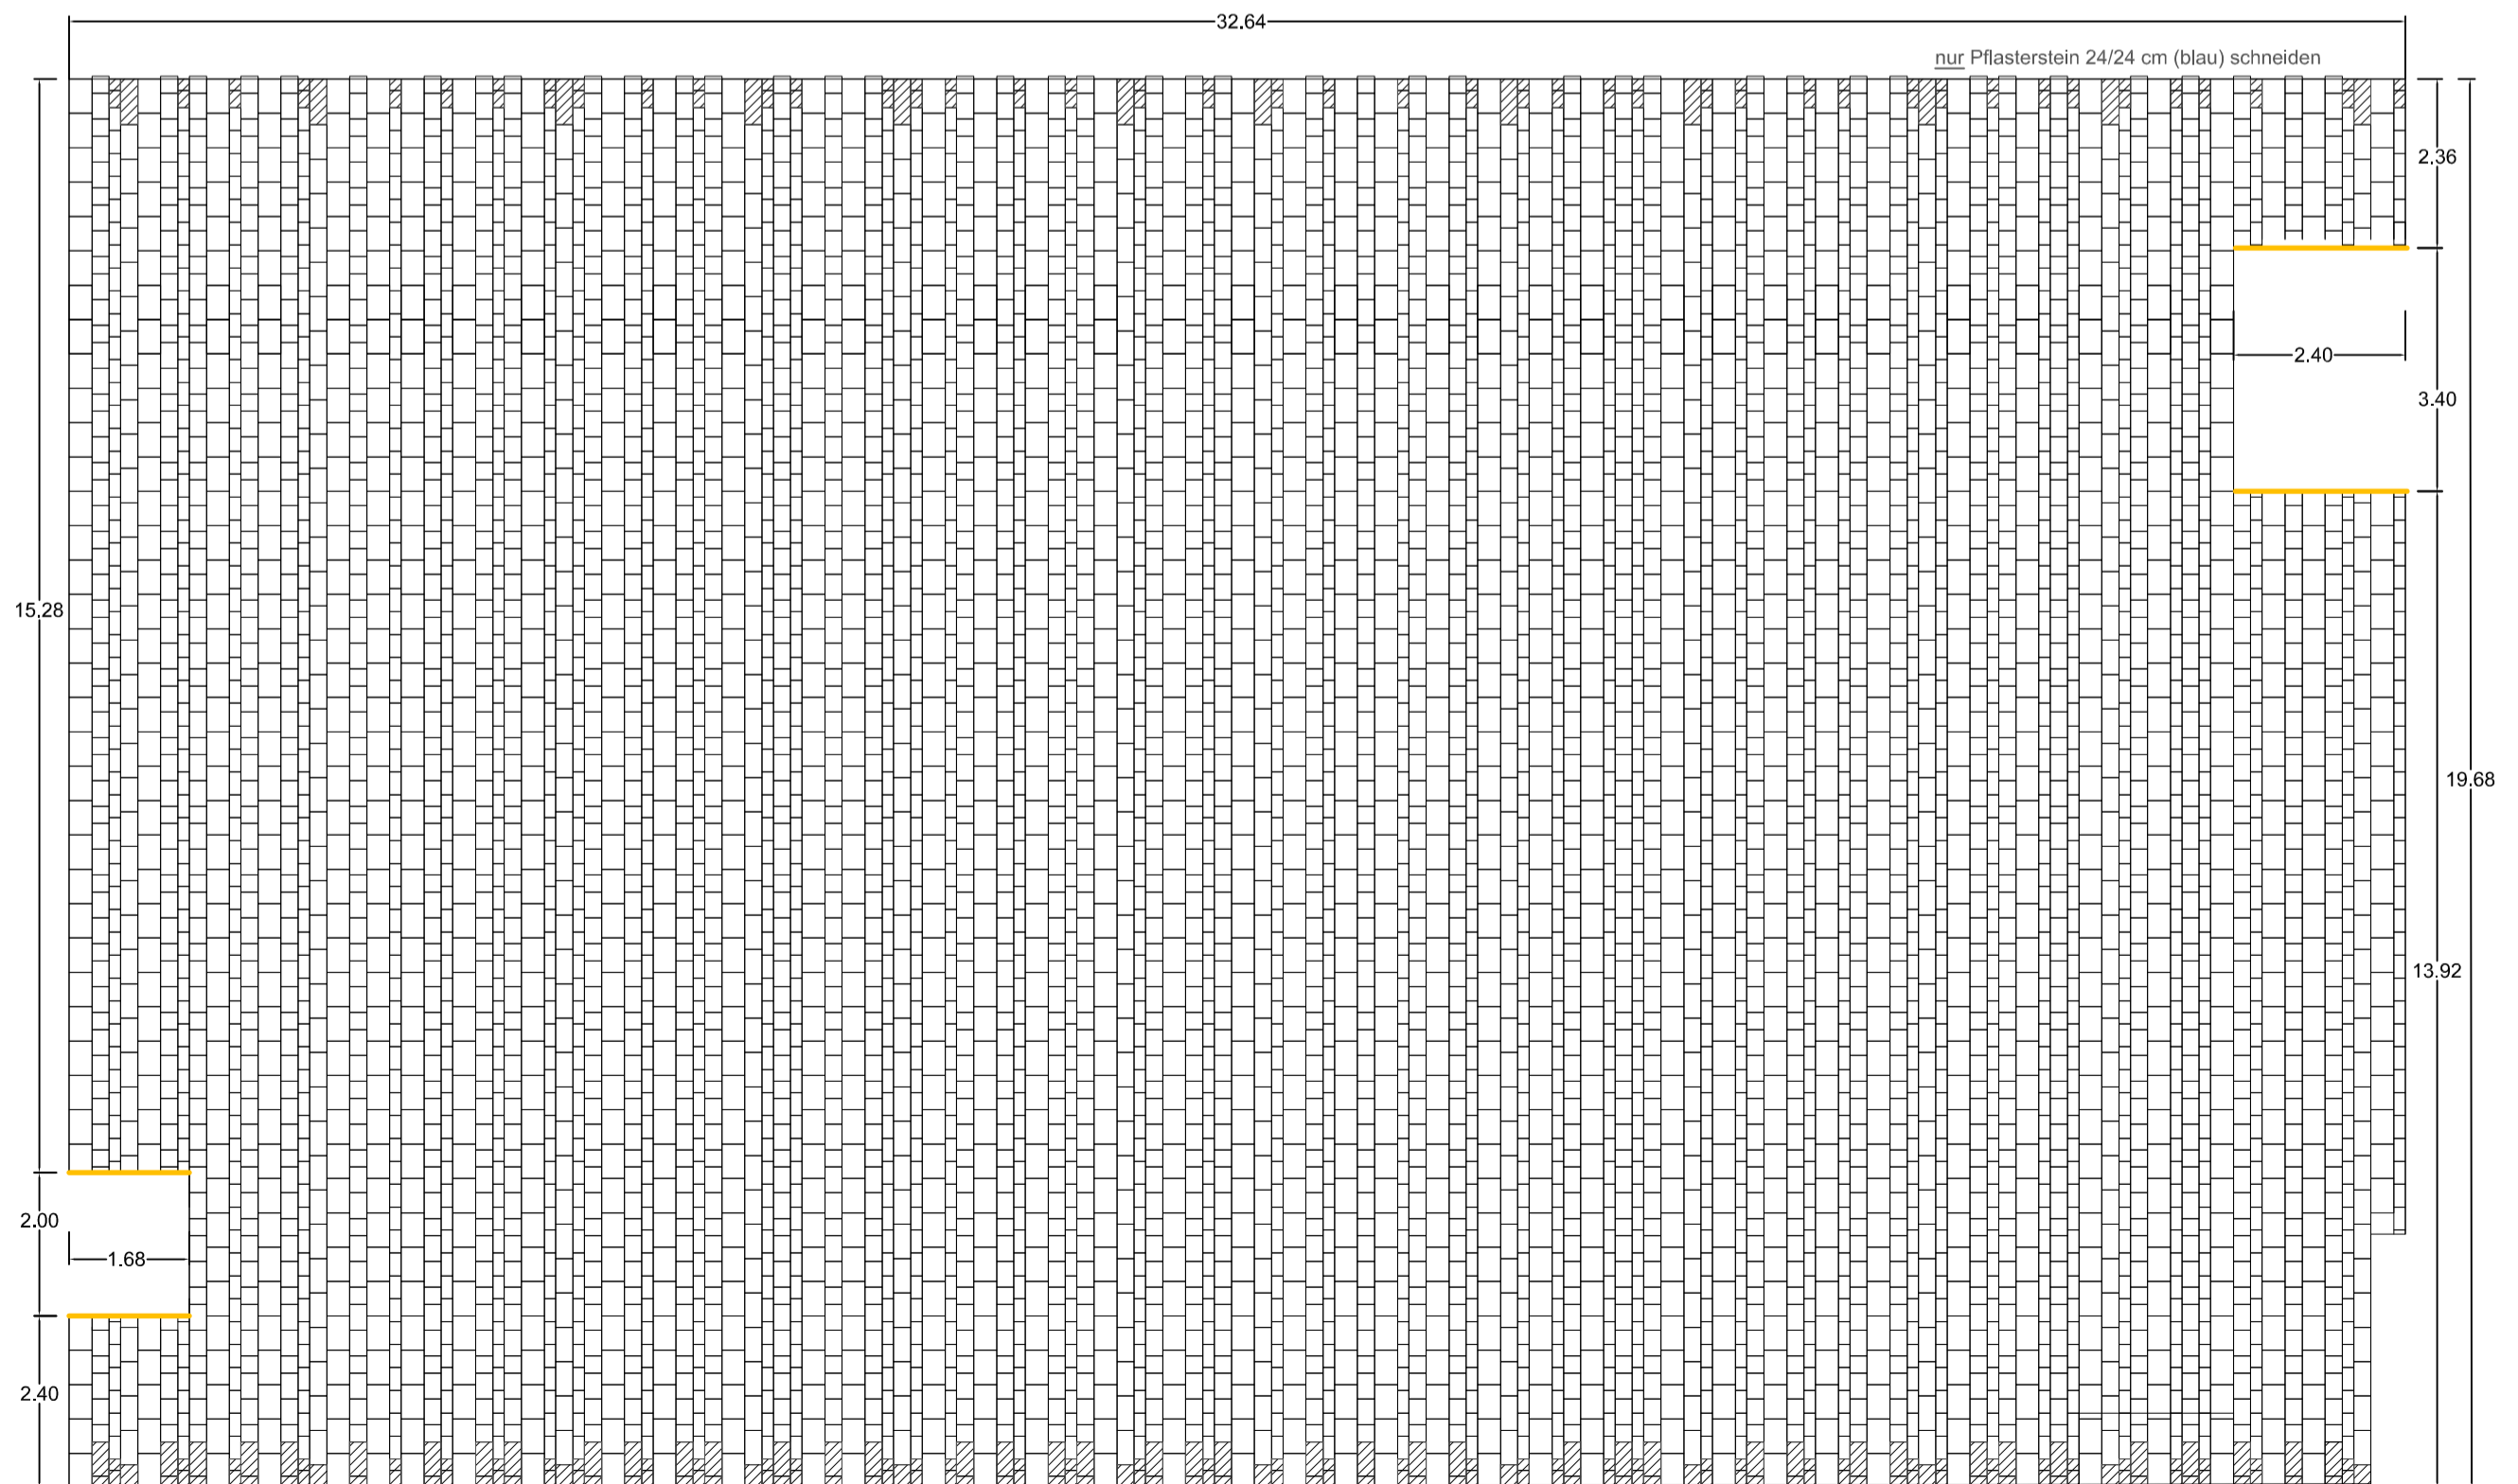

SAL Landschaftsarchitektur GmbH
 Hansaring 25 - 48155 Münster
 Fon 02 51 / 6 86 48 - 0
 Fax 02 51 / 6 86 48 - 29
 info@sal-handchaftsarchitektur.de
 www.sal-handchaftsarchitektur.de



Planinhalt: **Detail Nr. 1
 Betonsteinpflaster**


VORABZUG

Projekt: **Neugestaltung Marktplatz Lüdinghausen**

Gezeichnet: AW	Blattgröße: A2	Projekt-Nr.: L763_MLH	Plan-Stand: Ausführungsplanung
Datum: 12.01.2016	Index: -	Maßstab: 1:100	

S:\PROJEKTE\Land\U63_MLH02\Plan_S\skt1.0\AW\U63_MLH_Ausführungsplanung_AW1.dwg

Detail Nr. 2 Betonsteinpflaster - Aufbau

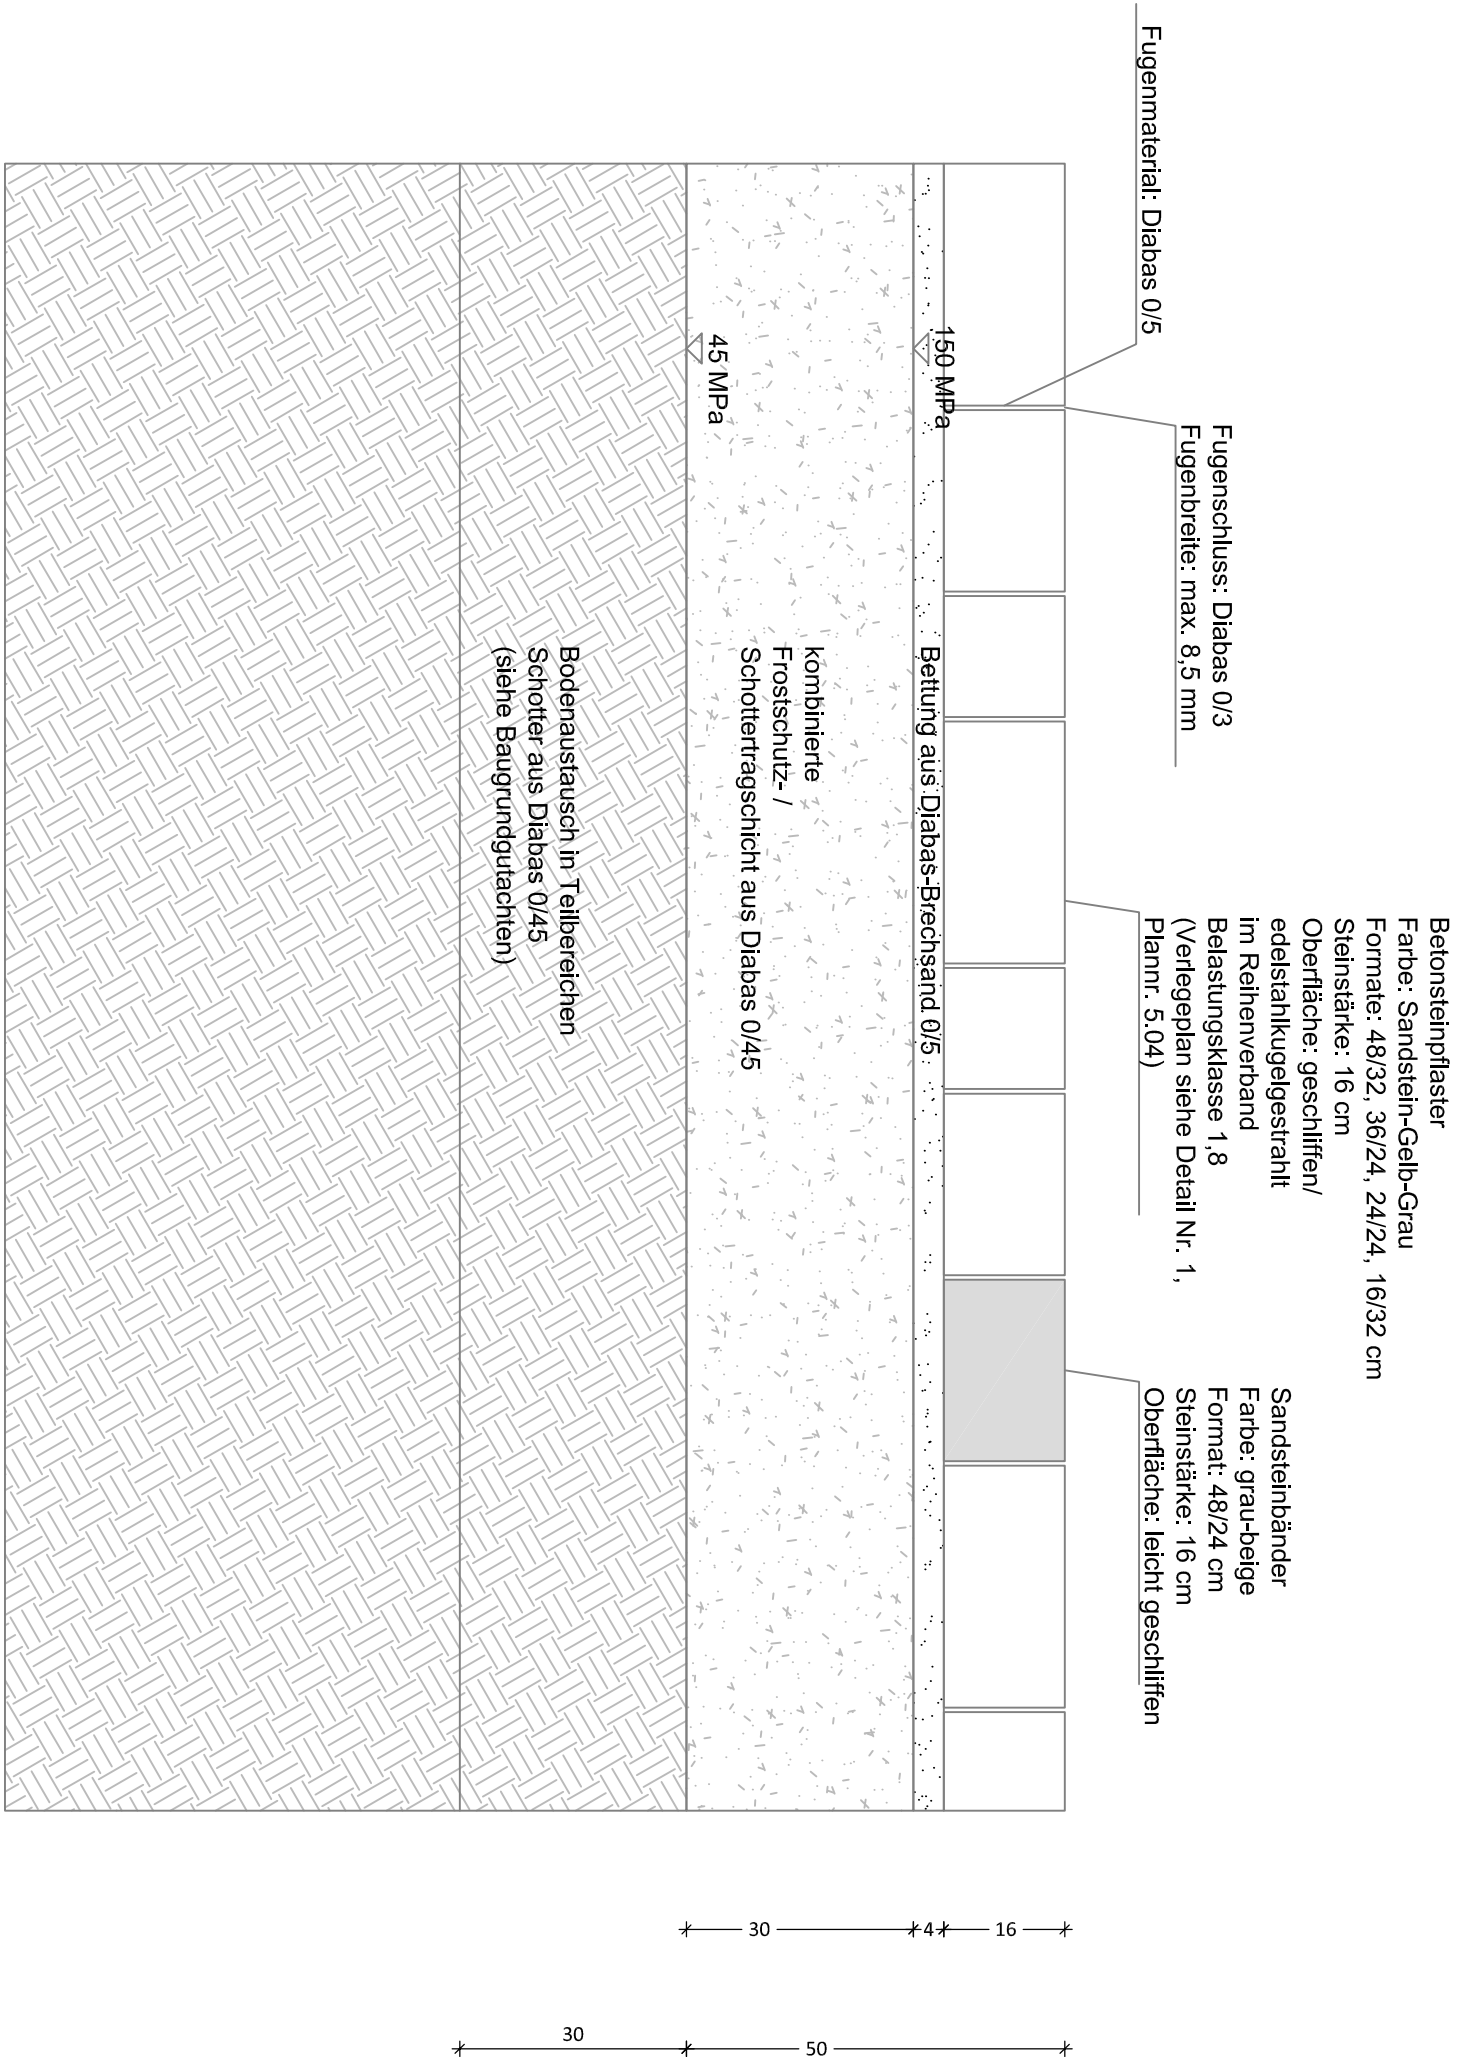

Projekt: **Neugestaltung Marktplatz Lüdinghausen**

Planinhalt: **Detail Nr. 2**

Gezeichnet: **AW**

Plan-Nr.: **5.05**

Blattgröße: **A3**

Projekt-Nr.: **L763_MLH**

**Betonsteinpflaster
 Aufbau
 VORABZUG**



SAL Landschaftsarchitektur GmbH
 Hansaring 25 - 48155 Münster
 Fon 02 51 / 6 86 48 - 0
 Fax 02 51 / 6 86 48 - 29
 info@sal-landschaftsarchitektur.de
 www.sal-landschaftsarchitektur.de

Datum: **12.01.2016**

Index: **-**

Maßstab: **1:10**

Plan.-Stand: **Ausführungsplanung**

Detail Nr. 3 Natursteinpflaster - Verlegeverband

Material: Chhn. Granit in grau-beiger Farbe


Verlegeverband: Römischer Verband

Pflasterformate: 7/8, 8/8, 7/16, 8/16, 16/16, 16/24, Steinstärke 12cm, im gleichmäßigen Mischungsverhältnis

Oberfläche: Oberfläche gestockt, Seiten gespalten, Unterseite gespalten

Mosaik-Pflasterformate: 4/4, 5/5, 6/6cm, Steinstärke 6cm

Legende

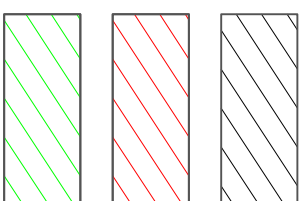

1 Einheit

1 Einheit besteht aus:


- A: 16 x 16cm (4 Stück)
- B: 16 x 24cm (2 Stück)
- C: 7 x 16cm (1 Stück)
- D: 8 x 8cm (2 Stück)
- E: 7 x 8cm (2 Stück)
- F: 8 x 16cm (1 Stück)



Verortung

Schnitt Detail Nr. 4, Plannr. 5.07

Schnitt Detail Nr. 4, Plannr. 5.07

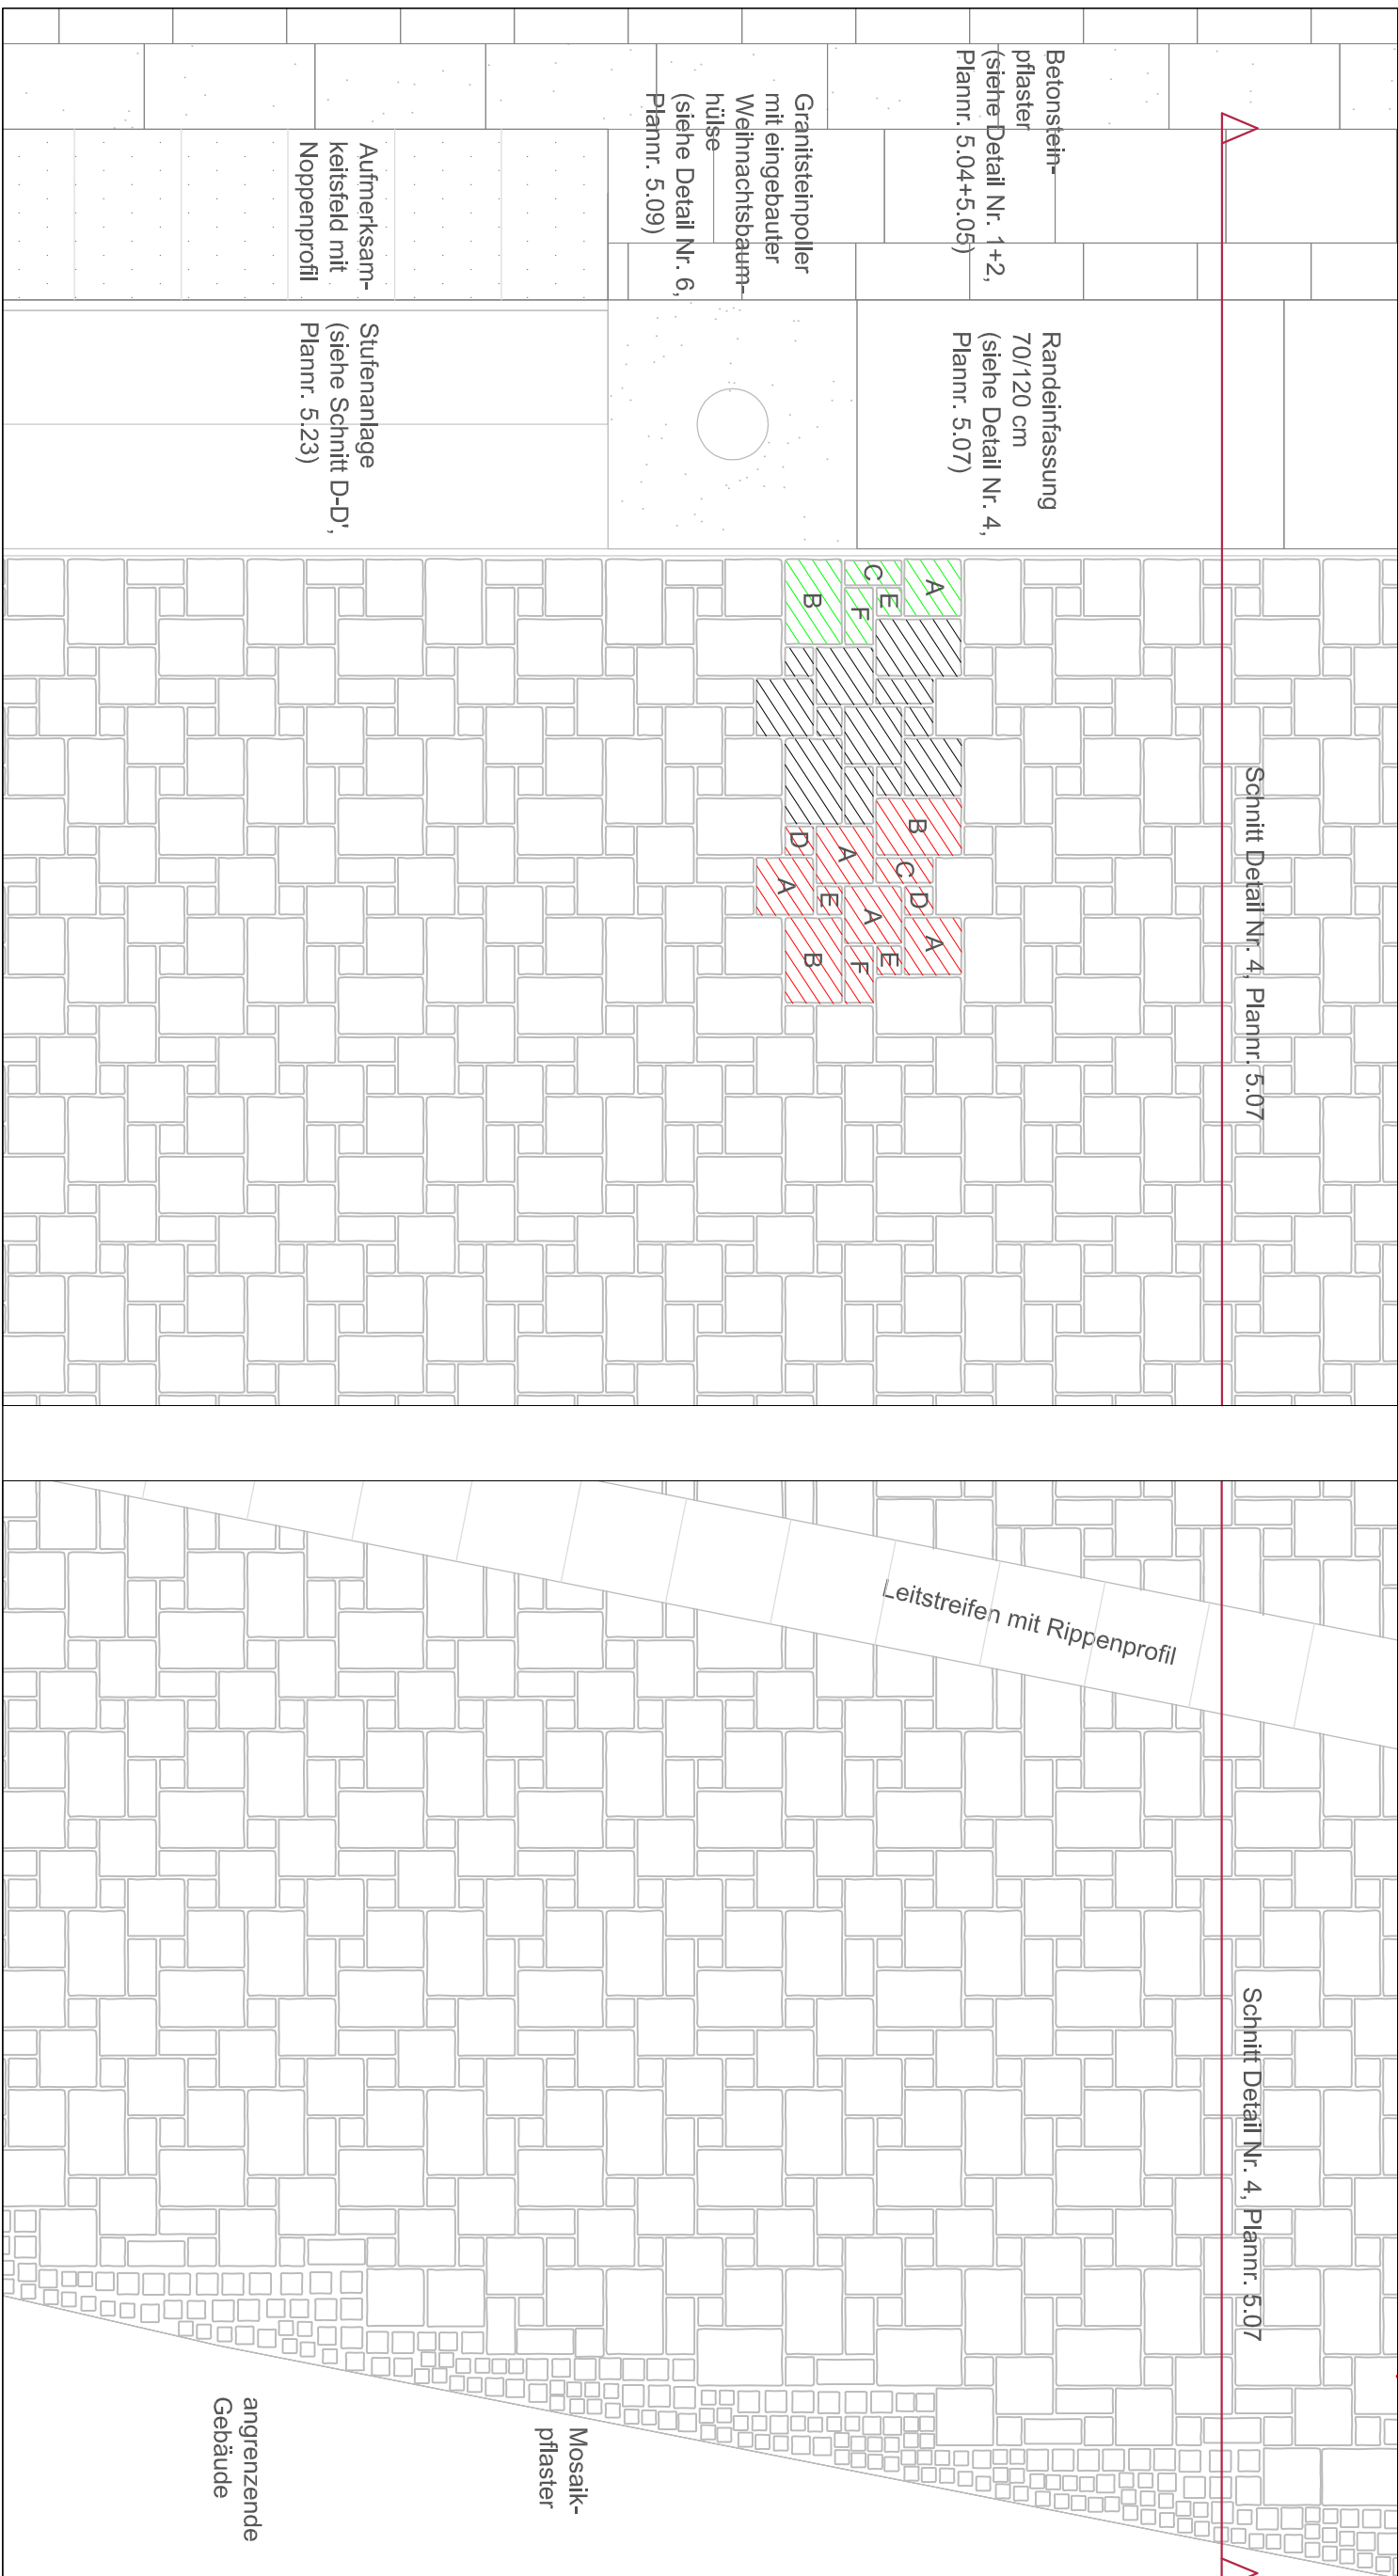

Betonsteinpflaster (siehe Detail Nr. 1+2, Plannr. 5.04+5.05)

Randinfassung 70/120 cm (siehe Detail Nr. 4, Plannr. 5.07)

Granitsteinpoller mit eingebauter Weihnachtsbaumhülse (siehe Detail Nr. 6, Plannr. 5.09)

Aufmerksamkeitsfeld mit Noppenprofil

Stufenanlage (siehe Schnitt D-D', Plannr. 5.23)

Leitstreifen mit Rippenprofil

Mosaikpflaster

angrenzende Gebäude

Projekt: Neugestaltung Marktplatz Lüdinghausen

Planinhalt: Detail Nr. 3

Natursteinpflaster



SAL Landschaftsarchitektur GmbH
Hansaring 25 - 48155 Münster
Fon 02 51 / 6 86 48 - 0
Fax 02 51 / 6 86 48 - 29
info@sal-landschaftsarchitektur.de
www.sal-landschaftsarchitektur.de

Gezeichnet: AW

Plan-Nr.: 5.06

Blattgröße: A3

Projekt-Nr.: L763_MLH

Datum: 12.01.2016


Index: -

Maßstab: 1:10

Plan.-Stand: Ausführungsplanung

VORABZUG

Detail Nr. 4
Natursteinpflaster - Aufbau

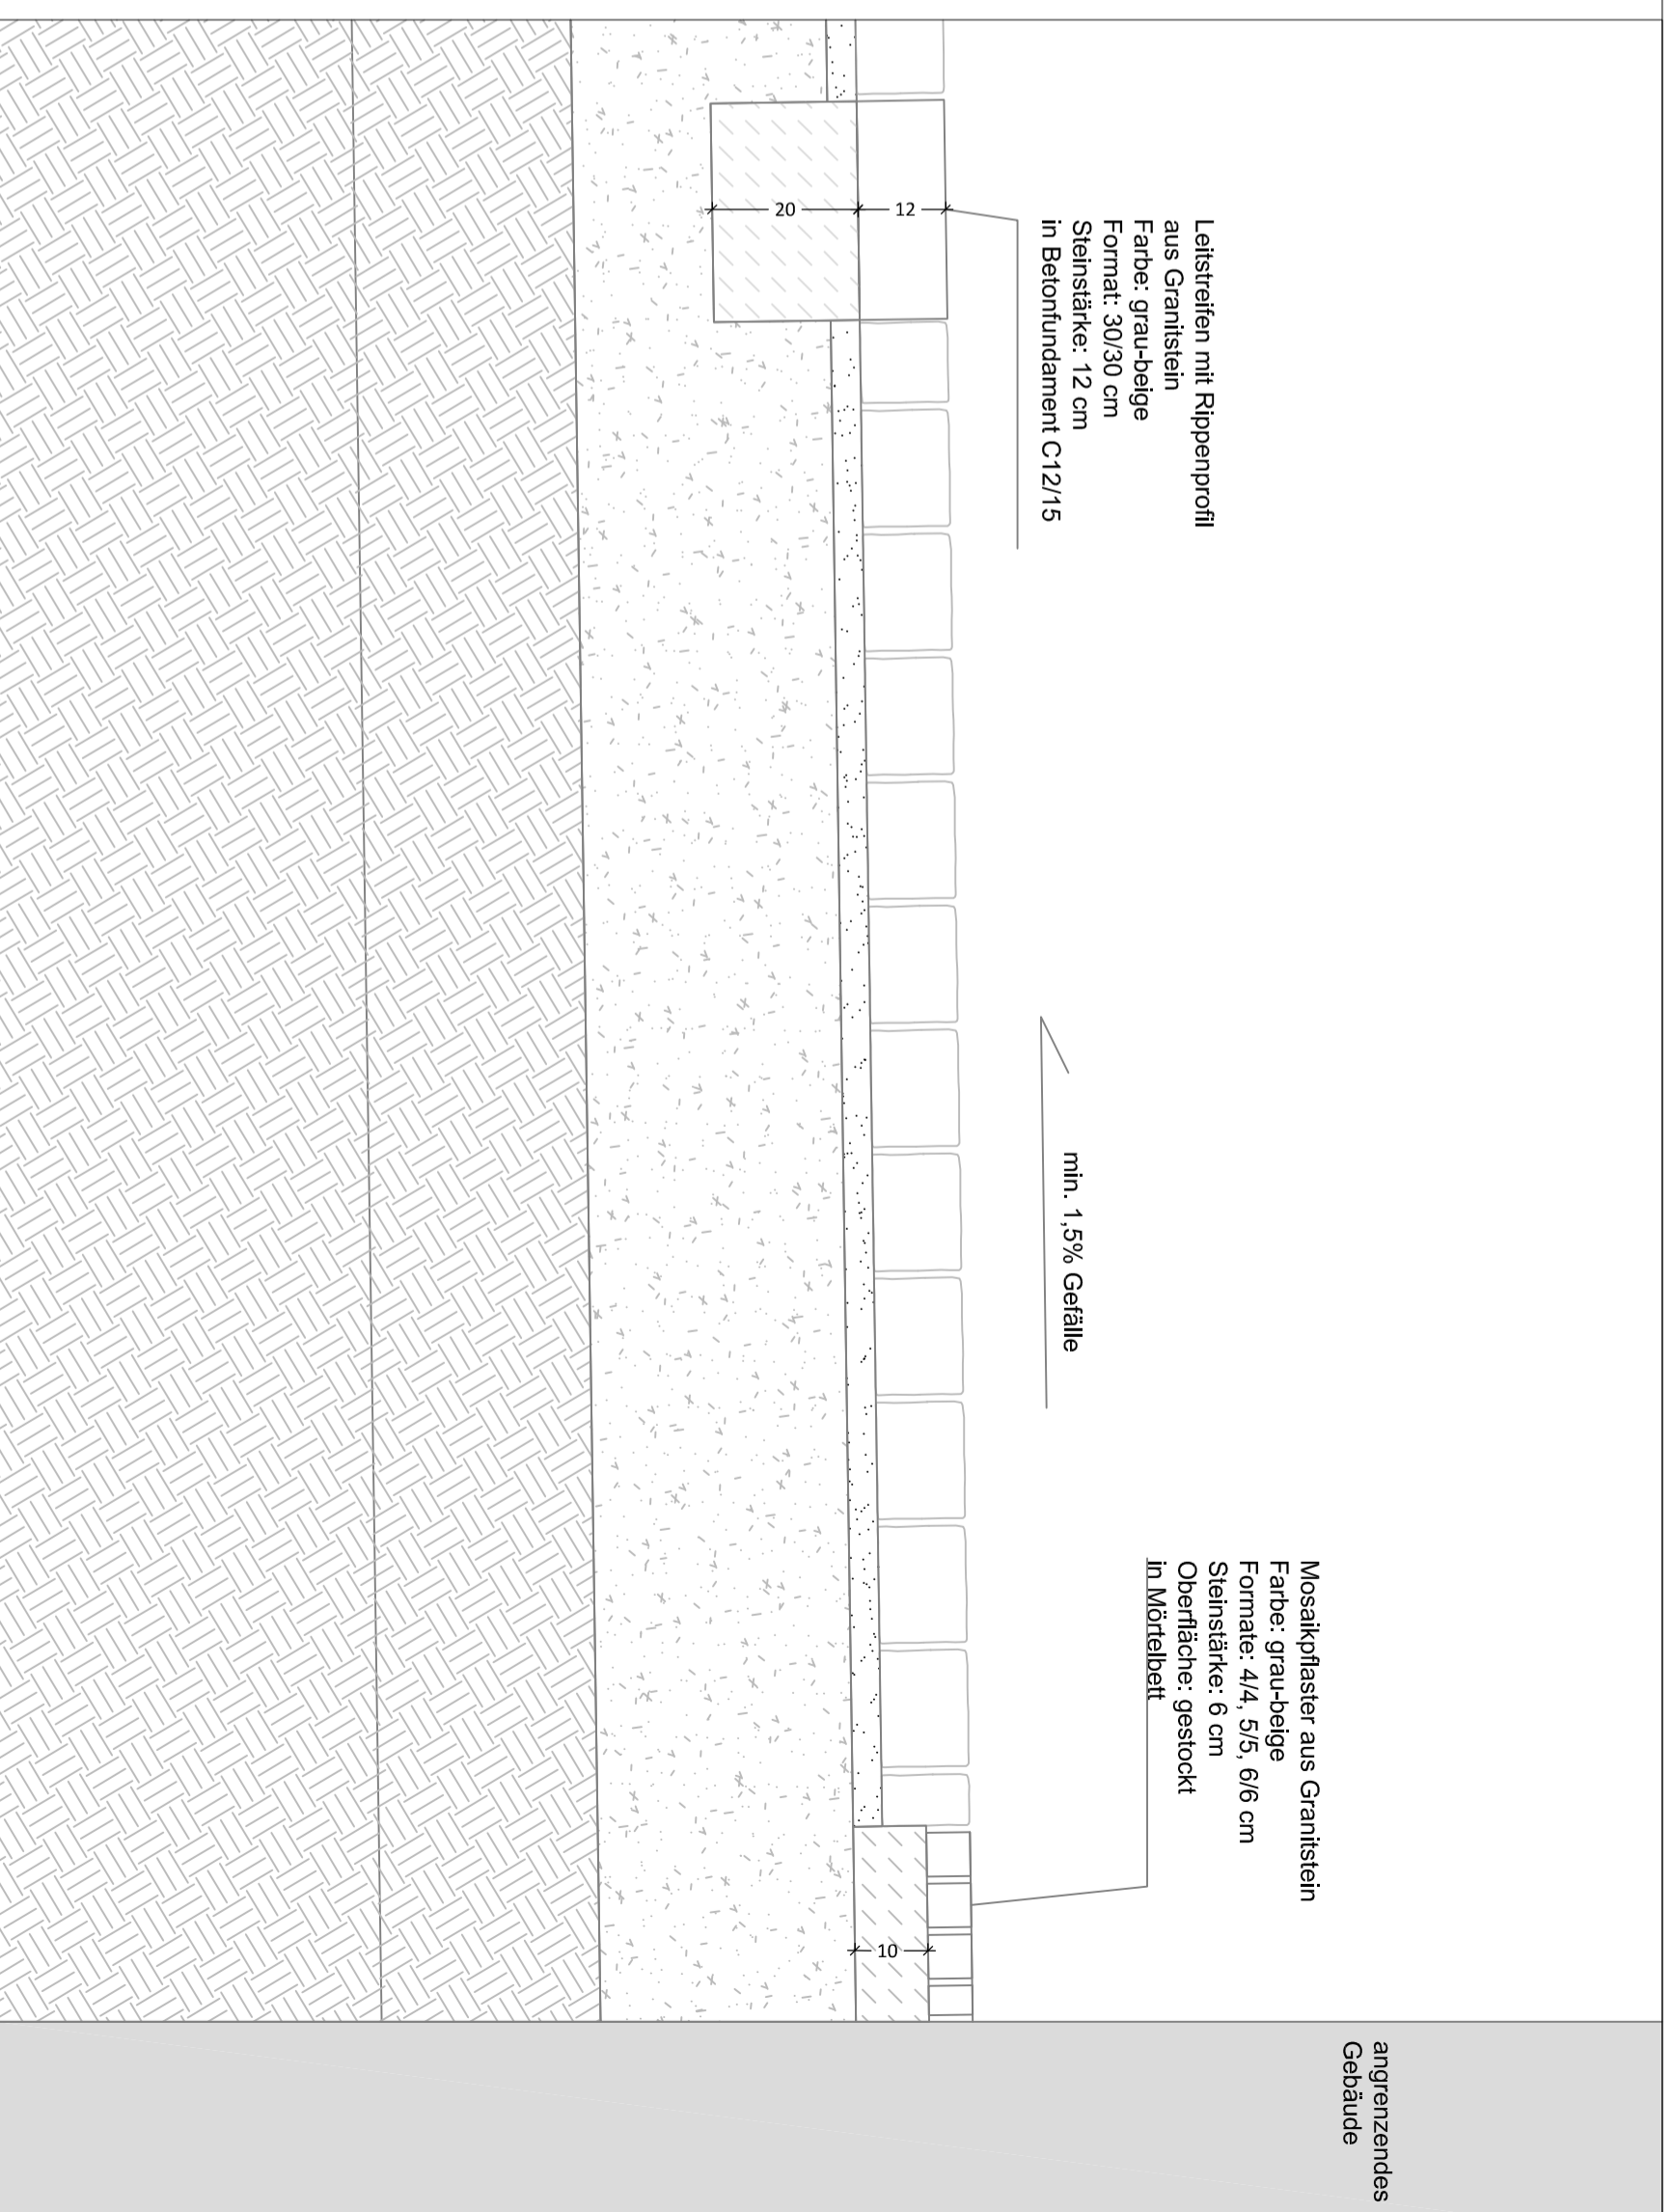

Index	Datum	Name	Änderung

VORABZUG

Planverfasser:
SAL
SAL Landschaftsarchitektur GmbH
Hansaring 25 - 48155 Münster
Fon 02 51 / 6 86 48 - 0
Fax 02 51 / 6 86 48 - 29
Info@sai-handlungsarchitektur.de
www.sai-handlungsarchitektur.de

Freigabe:
Datum:

Projekt: Neugestaltung
Marktplatz Lüdinghausen

Projekt-Nr.: L763-MLH


Auftraggeber: Stadt Lüdinghausen
Borg 2
59348 Lüdinghausen

Freigabe:
Datum:

Planbezeichnung: Detail Nr. 4
Natursteinpflaster - Aufbau

Planungsstand: Ausführungsplanung

Gezeichnet: AW	Plan-Nr.: 5.07	Blattgröße: A2
Datum: 12.01.2016	Index:	Maßstab: 1:10

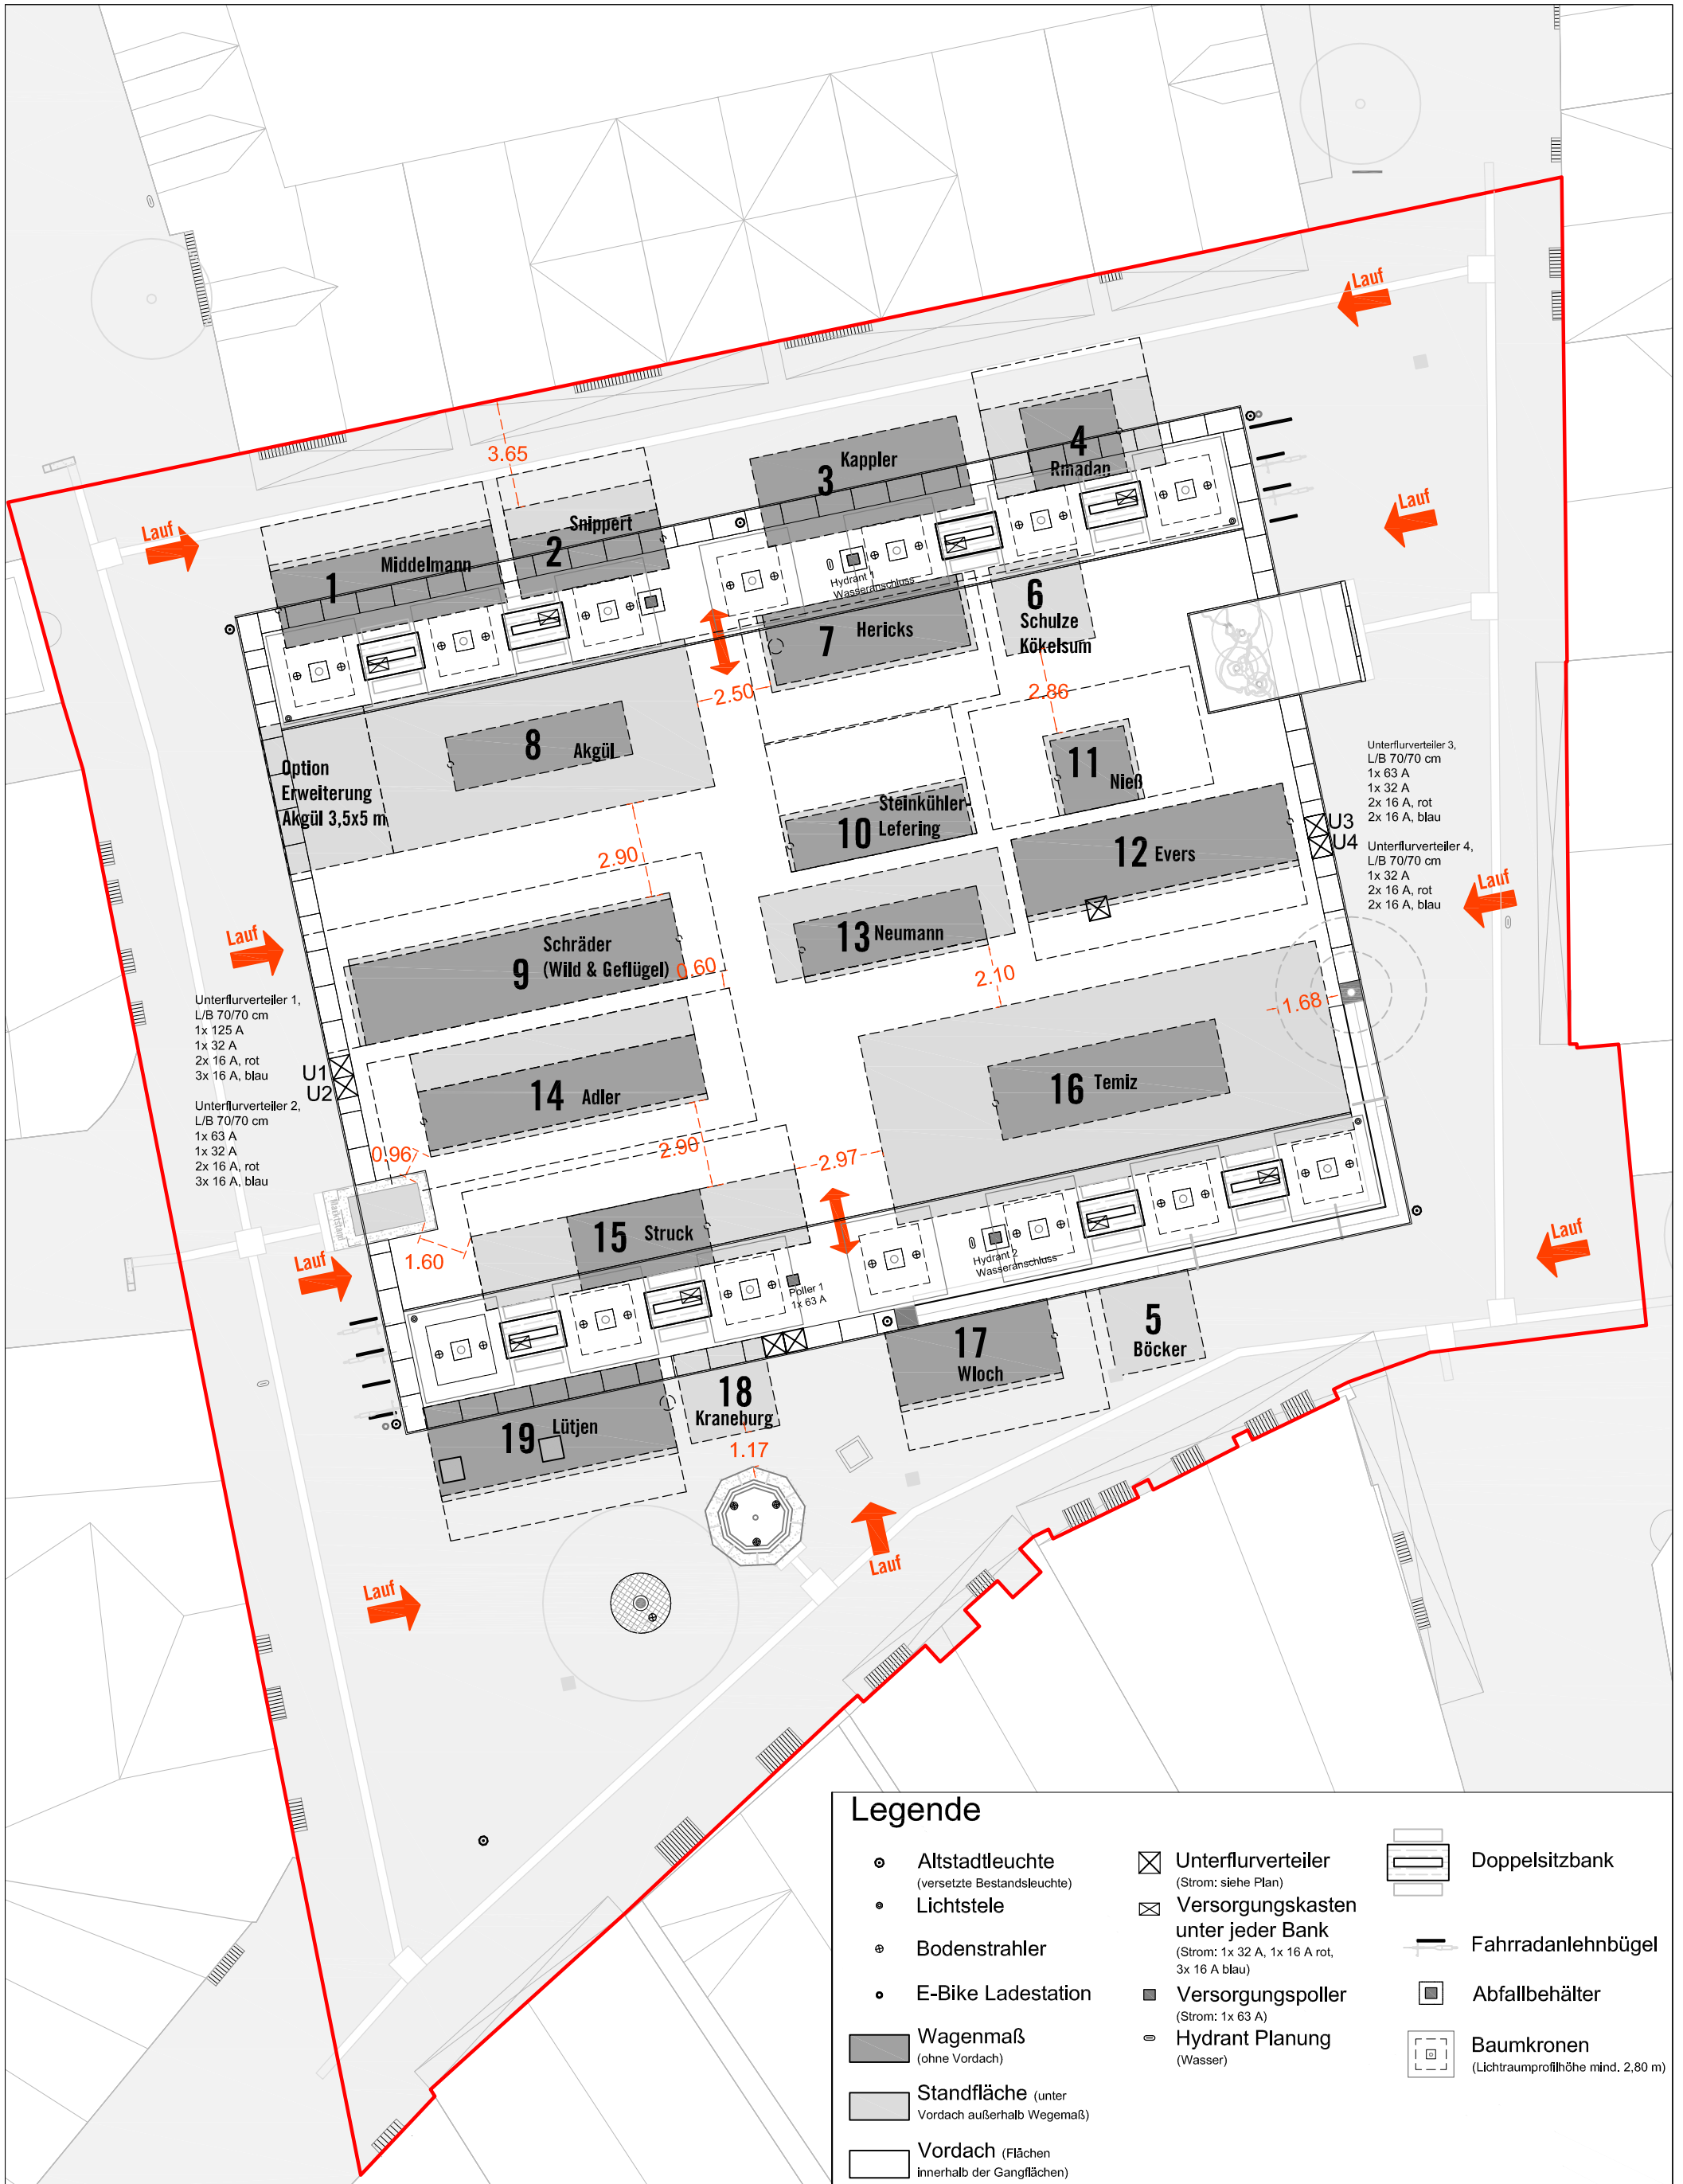

Legende

- ⊙ Altstadtleuchte (versetzte Bestandsleuchte)
- Lichtstele
- ⊙ Bodenstrahler
- E-Bike Ladestation
- Wagenmaß (ohne Vordach)
- Standfläche (unter Vordach außerhalb Wegemaß)
- Vordach (Flächen innerhalb der Gangflächen)
- ⊗ Unterflurverteiler (Strom: siehe Plan)
- ⊠ Versorgungskasten unter jeder Bank (Strom: 1x 32 A, 1x 16 A rot, 3x 16 A blau)
- Versorgungspoller (Strom: 1x 63 A)
- ⊙ Hydrant Planung (Wasser)
- ▭ Doppelsitzbank
- Fahrradanhängerbügel
- Abfallbehälter
- Baumkronen (Lichttraumprofilhöhe mind. 2,80 m)

Projekt: **Neugestaltung Marktplatz Lüdinghausen**


Planinhalt: **Marktaufstellung Dienstag**

Gezeichnet: Mö	Plan-Nr.: 5.16	Blattgröße: A3	Projekt-Nr.: L763_MLH
Datum: 12.01.2016	Index: -	Maßstab: 1:200	Plan.-Stand: Ausführungsplanung

VORABZUG



SAL Landschaftsarchitektur GmbH
Hansaring 25 - 48155 Münster
Fon 02 51 / 6 86 48 - 0
Fax 02 51 / 6 86 48 - 29
info@sal-landschaftsarchitektur.de
www.sal-landschaftsarchitektur.de

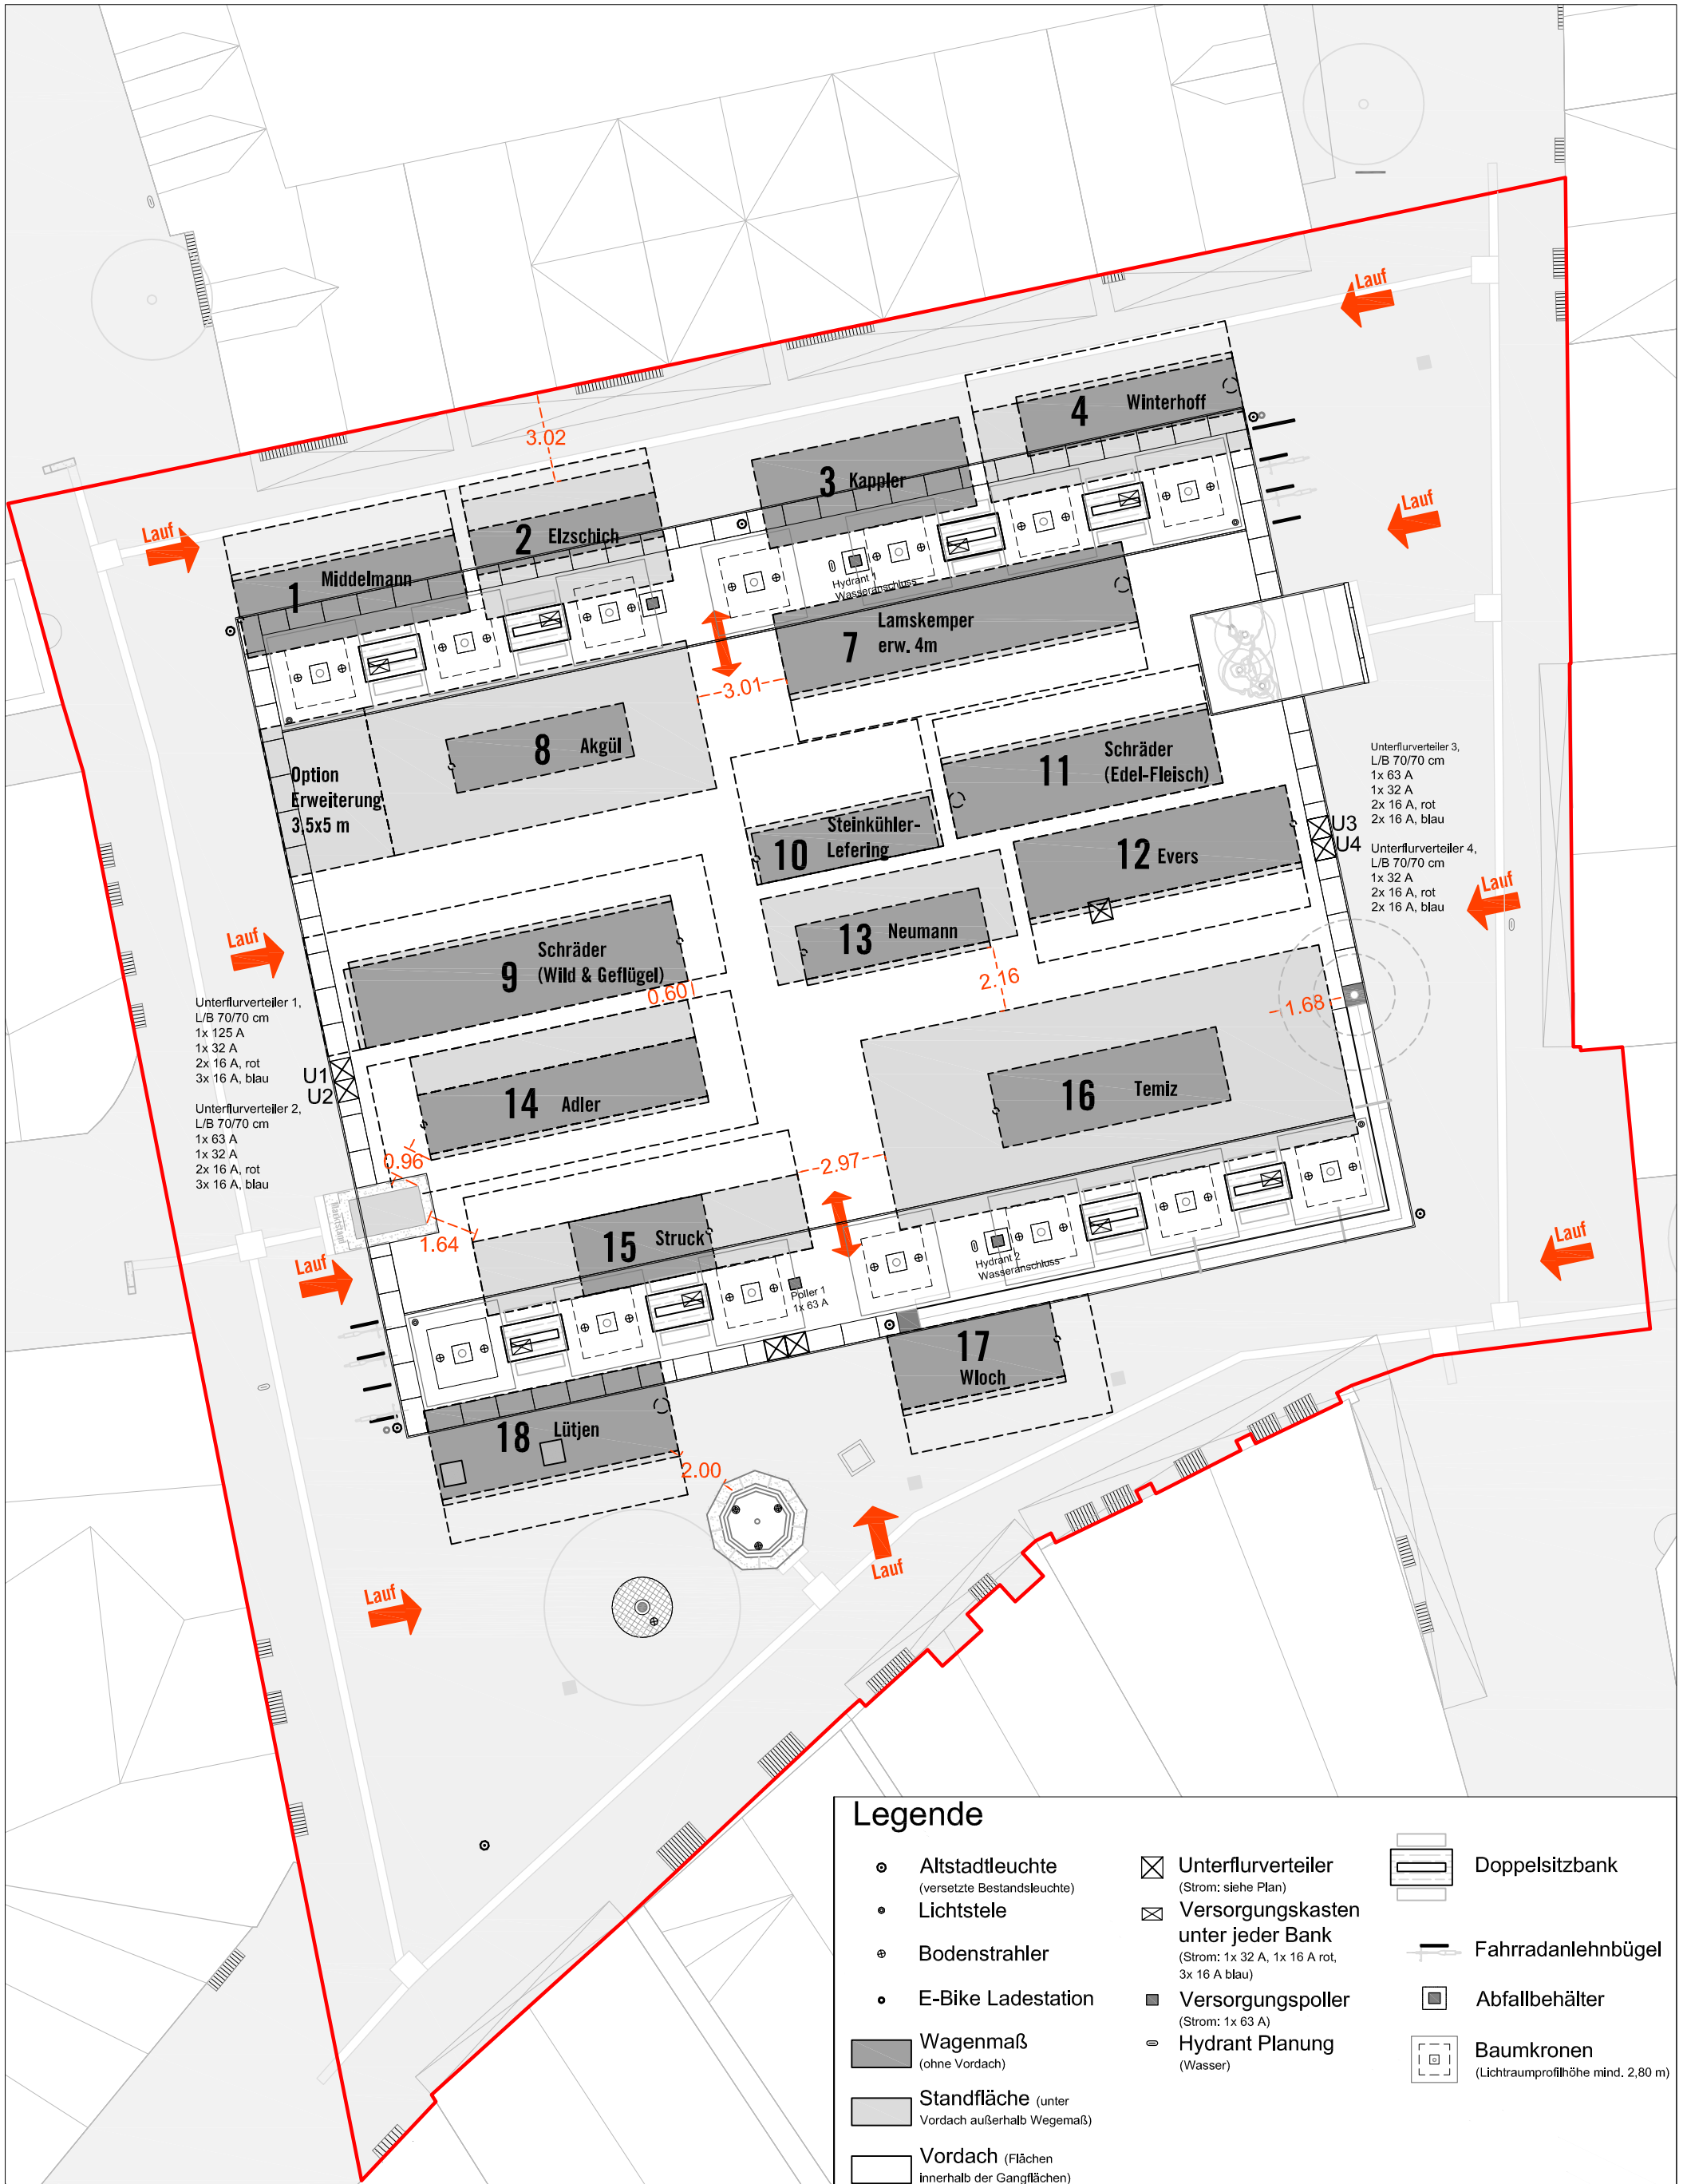

Projekt: Neugestaltung Marktplatz Lüdinghausen


Gezeichnet: Mö	Plan-Nr.: 5.17	Blattgröße: A3	Projekt-Nr.: L763_MLH
Datum: 12.01.2016	Index: -	Maßstab: 1:200	Plan.-Stand: Ausführungsplanung

Planinhalt: **Marktaufstellung Freitag**

VORABZUG



SAL Landschaftsarchitektur GmbH
Hansaring 25 - 48155 Münster
Fon 02 51 / 6 86 48 - 0
Fax 02 51 / 6 86 48 - 29
info@sal-landschaftsarchitektur.de
www.sal-landschaftsarchitektur.de

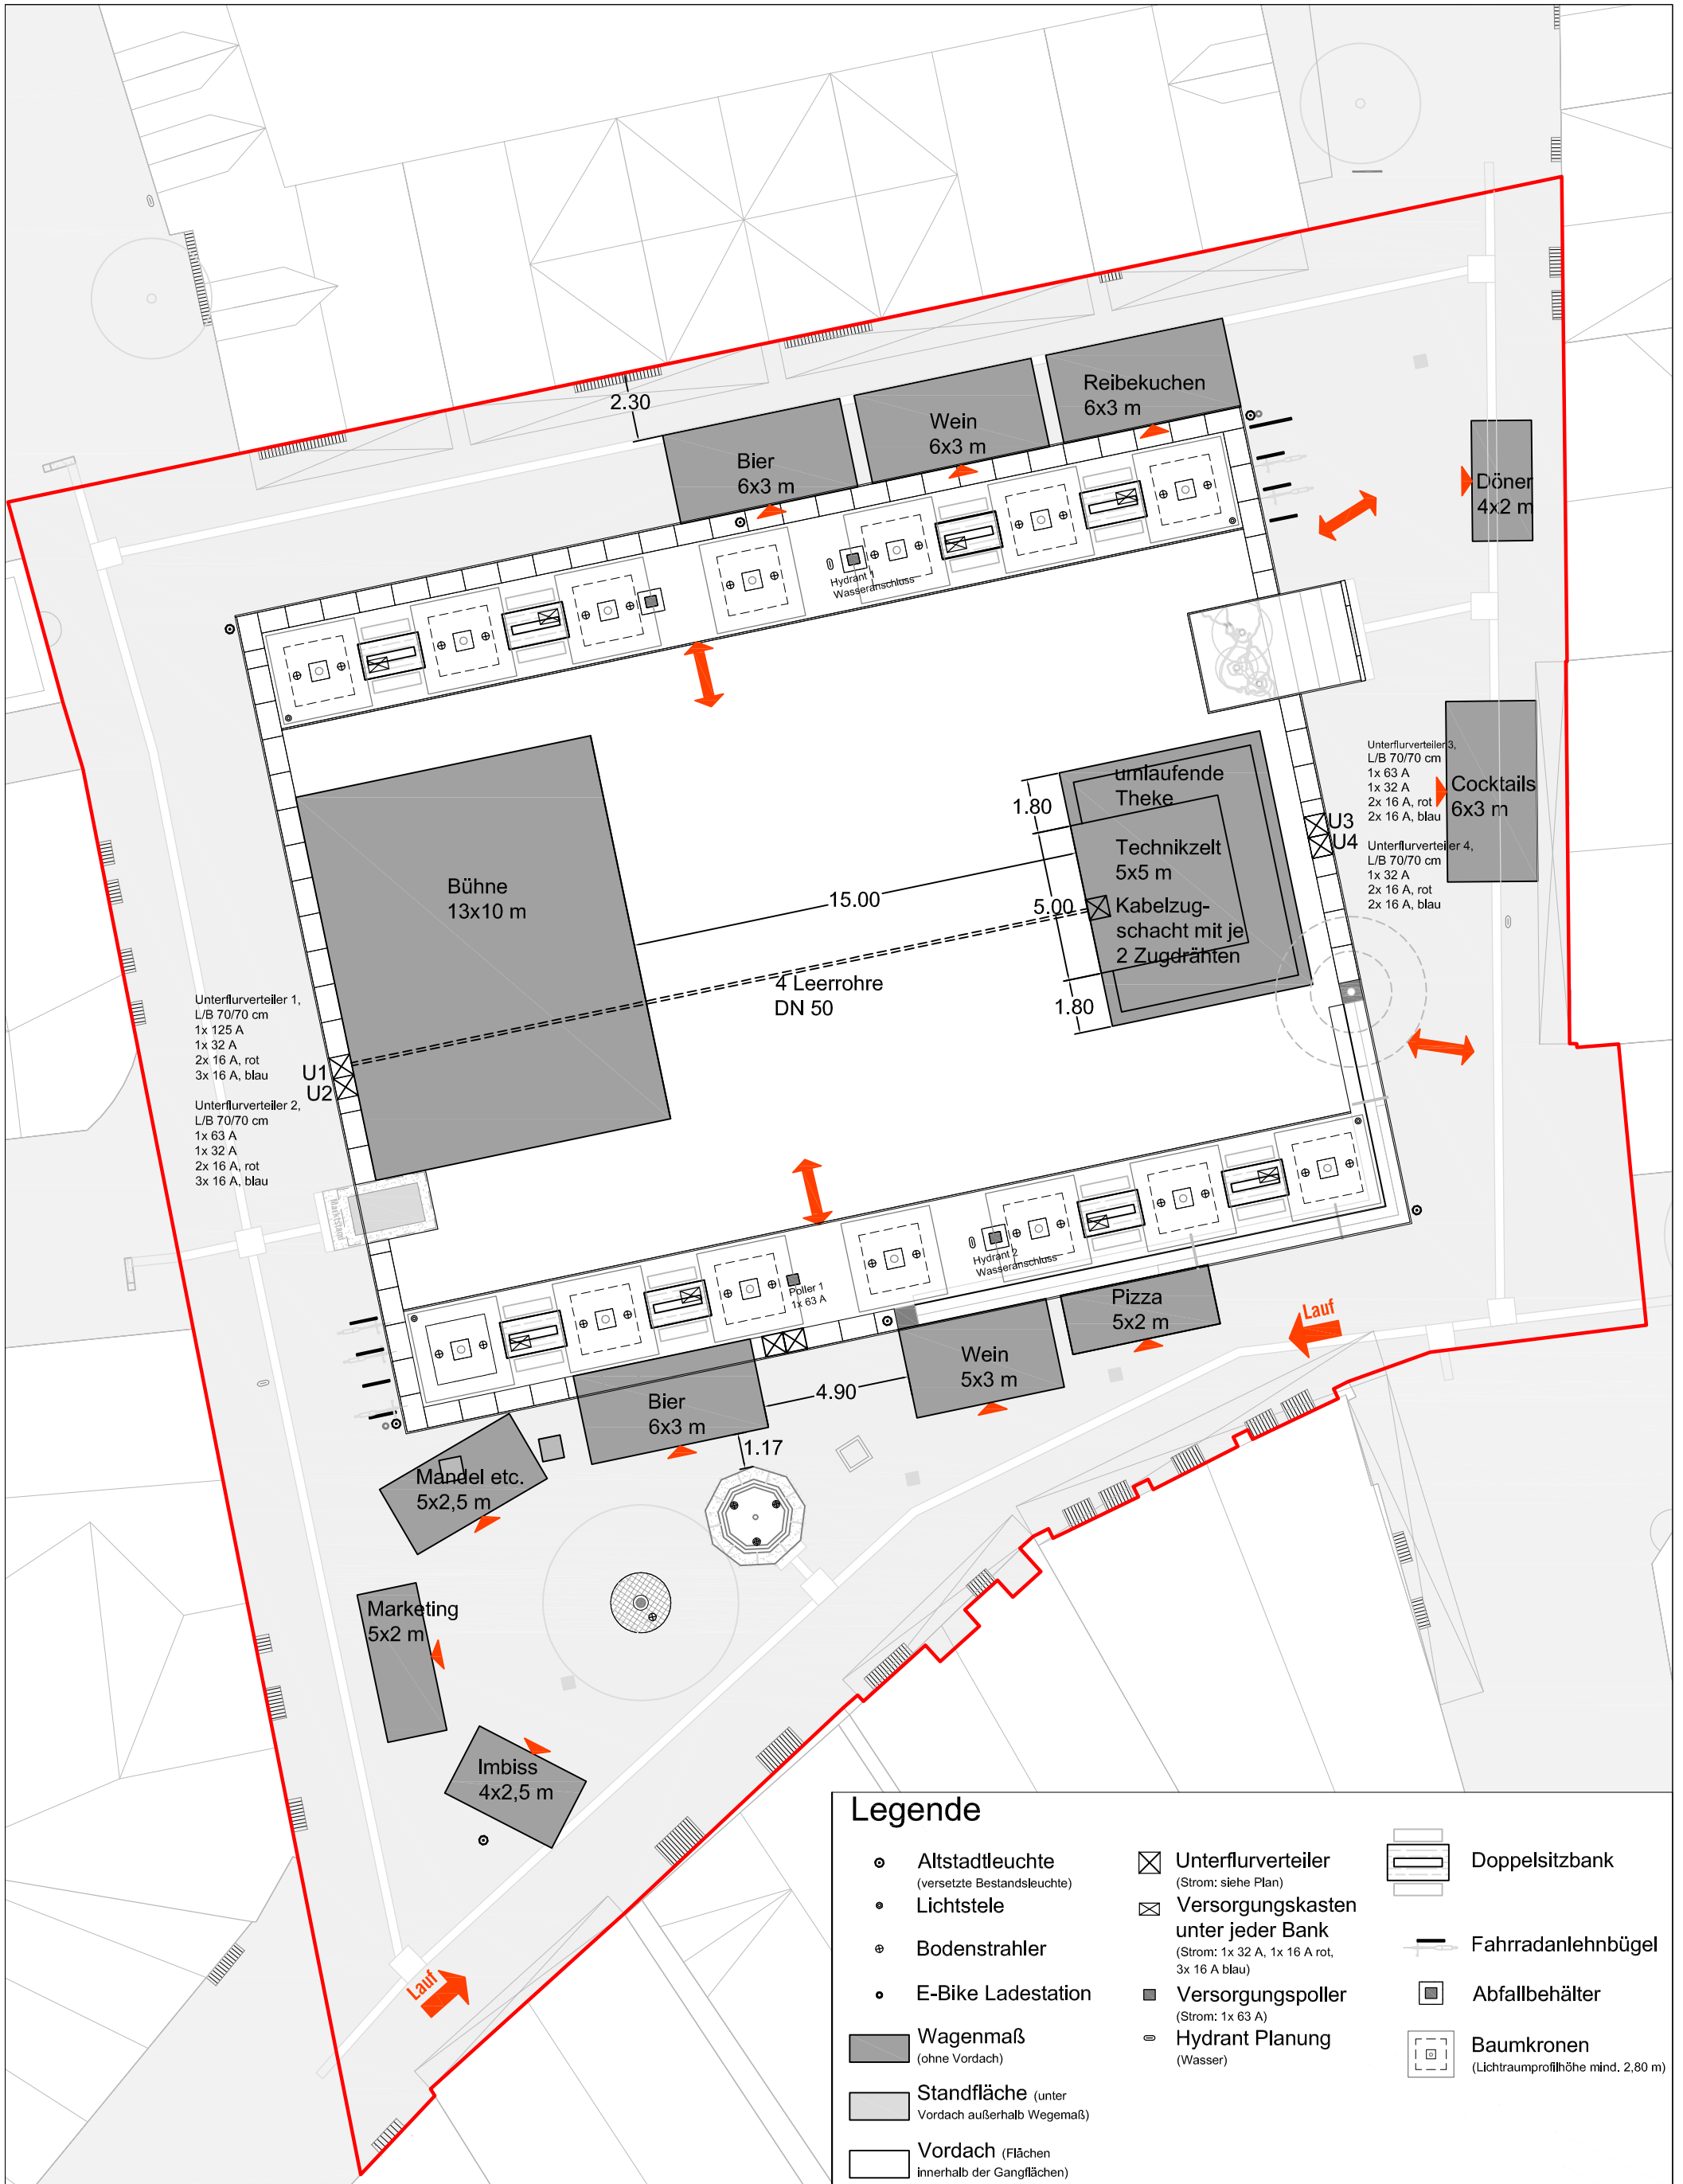

Legende

- Altstadtleuchte (versetzte Bestandsleuchte)
- Lichtstele
- ⊙ Bodenstrahler
- E-Bike Ladestation
- Wagenmaß (ohne Vordach)
- Standfläche (unter Vordach außerhalb Wegemaß)
- Vordach (Flächen innerhalb der Gangflächen)
- ⊗ Unterflurverteiler (Strom: siehe Plan)
- ⊠ Versorgungskasten unter jeder Bank (Strom: 1x 32 A, 1x 16 A rot, 3x 16 A blau)
- Versorgungspoller (Strom: 1x 63 A)
- ⊕ Hydrant Planung (Wasser)
- ⊞ Doppelsitzbank
- Fahrradanhlenbügel
- Abfallbehälter
- Baumkronen (Lichttraumprofilhöhe mind. 2,80 m)

Projekt: Neugestaltung Marktplatz Lüdinghausen

Planinhalt: Stadtfest

Gezeichnet: Mö	Plan-Nr.: 5.18	Blattgröße: A3	Projekt-Nr.: L763_MLH
Datum: 12.01.2016	Index: -	Maßstab: 1:200	Plan.-Stand: Ausführungsplanung

VORABZUG



SAL Landschaftsarchitektur GmbH
 Hansaring 25 - 48155 Münster
 Fon 02 51 / 6 86 48 - 0
 Fax 02 51 / 6 86 48 - 29
 info@sal-landschaftsarchitektur.de
 www.sal-landschaftsarchitektur.de



Legende

-  Altstadtleuchte
(versetzte Bestandsleuchte)
-  Lichtstele
-  Bodenstrahler
(unter den Bäumen)
-  Option: Fassadenbeleuchtung durch
Bodenstrahler (siehe Konzept Winkels
Concepts)
-  Brunnenbeleuchtung

Projekt: Neugestaltung Marktplatz Lüdinghausen

Planinhalt: **Beleuchtungskonzept**

Gezeichnet: **AW**

Plan-Nr.: **5.21**

Blattgröße: **A3**

Projekt-Nr.: **L763_MLH**

VORABZUG

Datum: **12.01.2015**

Index: **-**




Maßstab: **1:200**

Plan.-Stand: **Ausführungsplanung**



SAL Landschaftsarchitektur GmbH
 Hansaring 25 - 48155 Münster
 Fon 02 51 / 6 86 48 - 0
 Fax 02 51 / 6 86 48 - 29
 info@sal-landschaftsarchitektur.de
 www.sal-landschaftsarchitektur.de

Detail Nr. 10
Wassergebundene Wegedecke - Aufbau

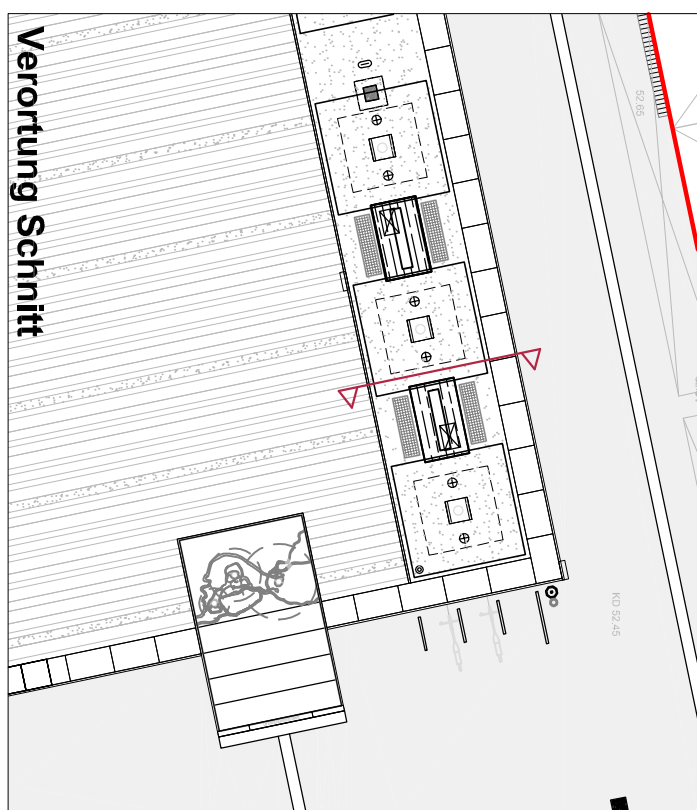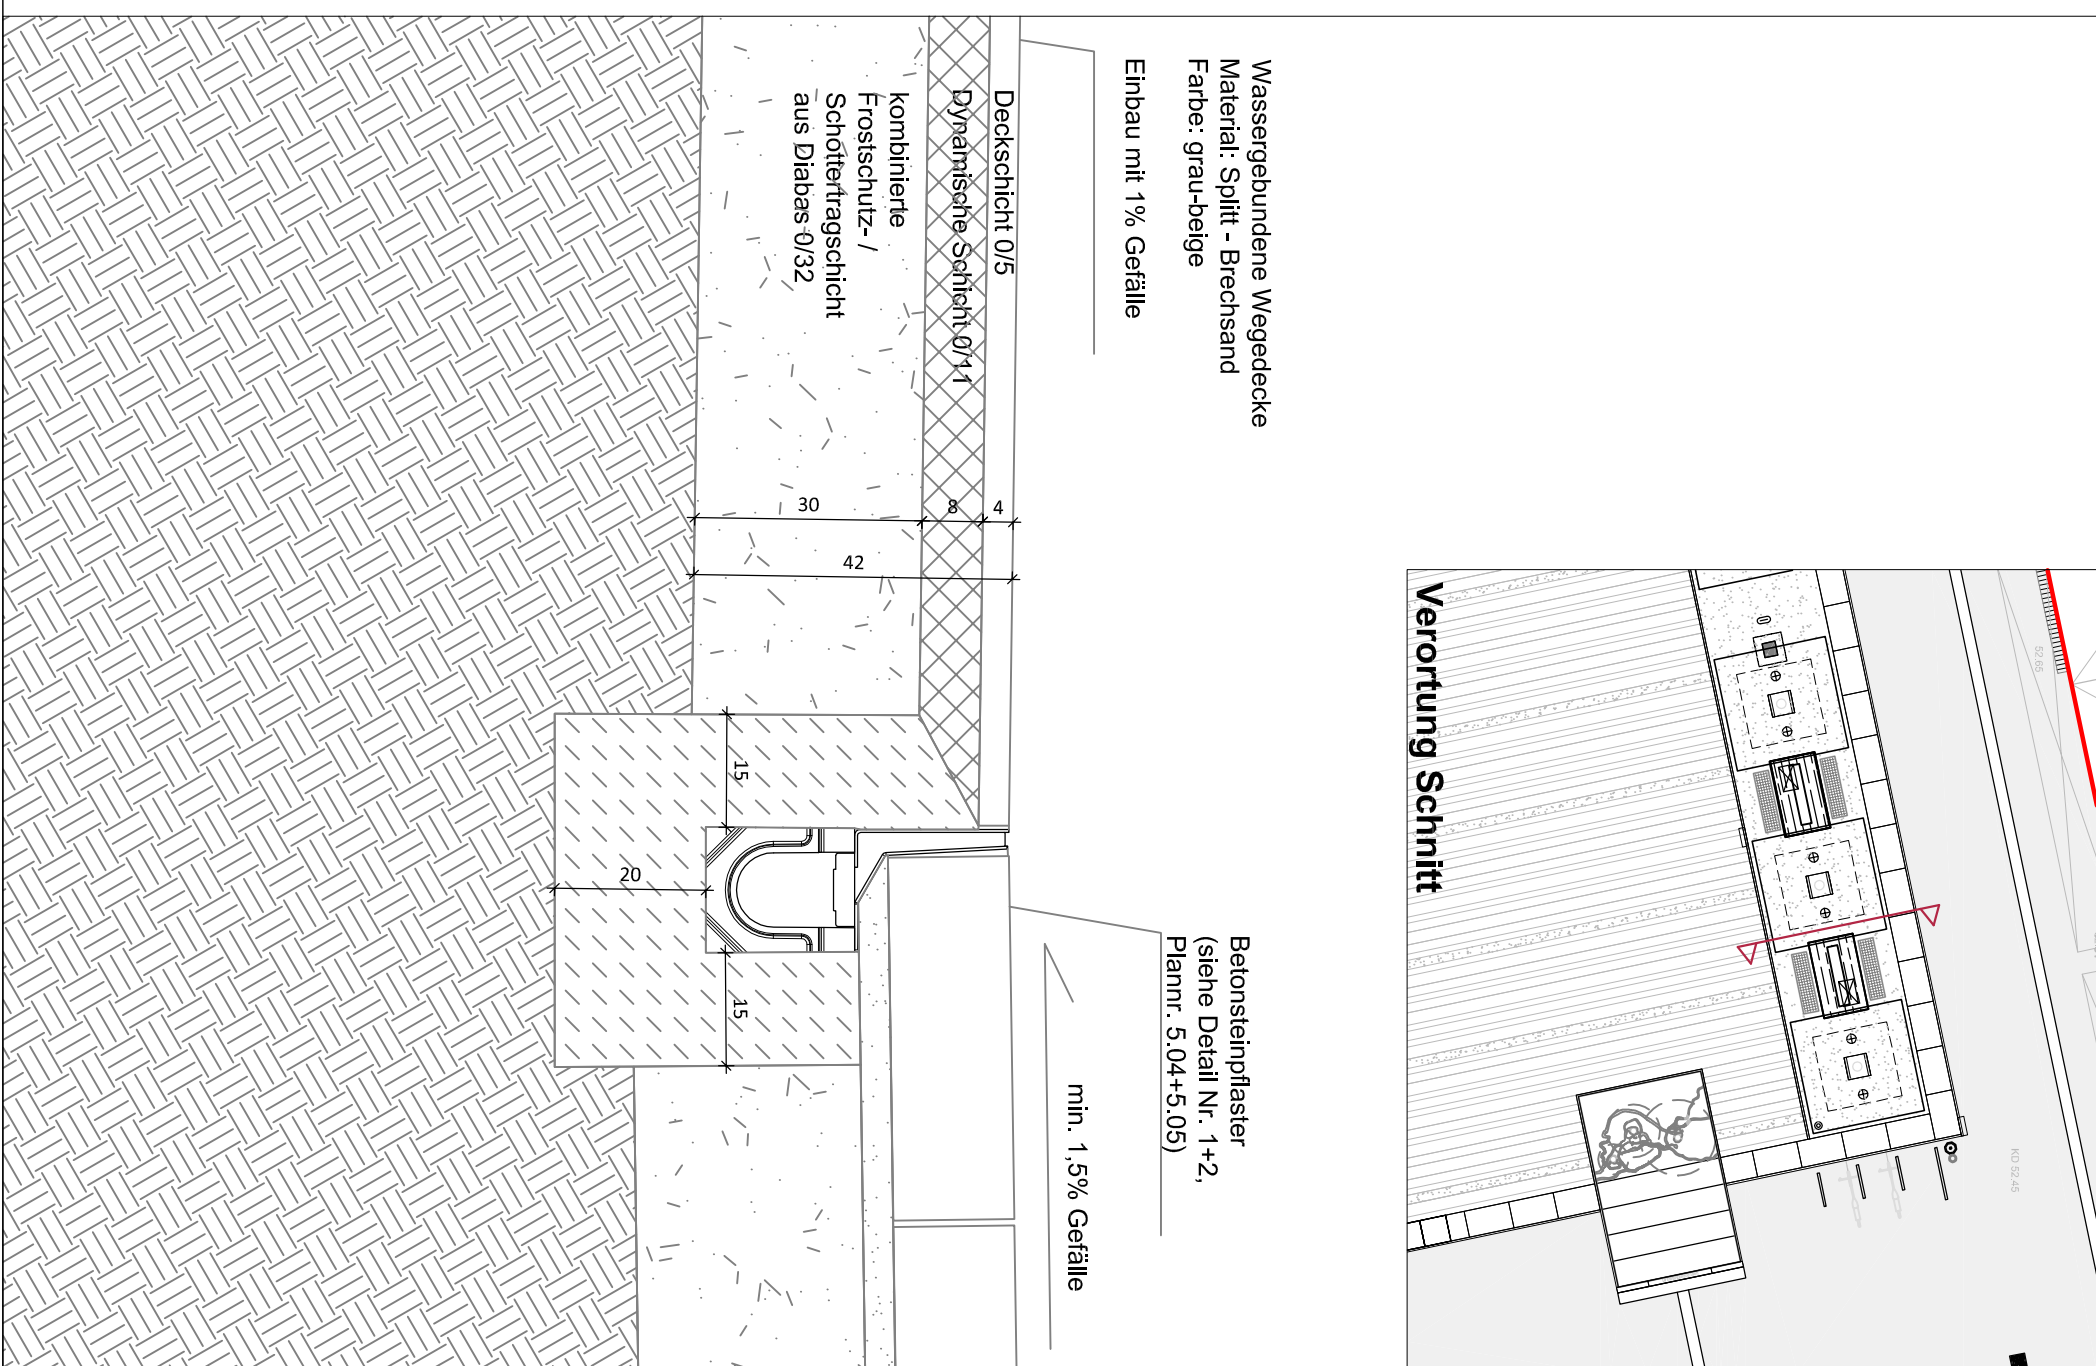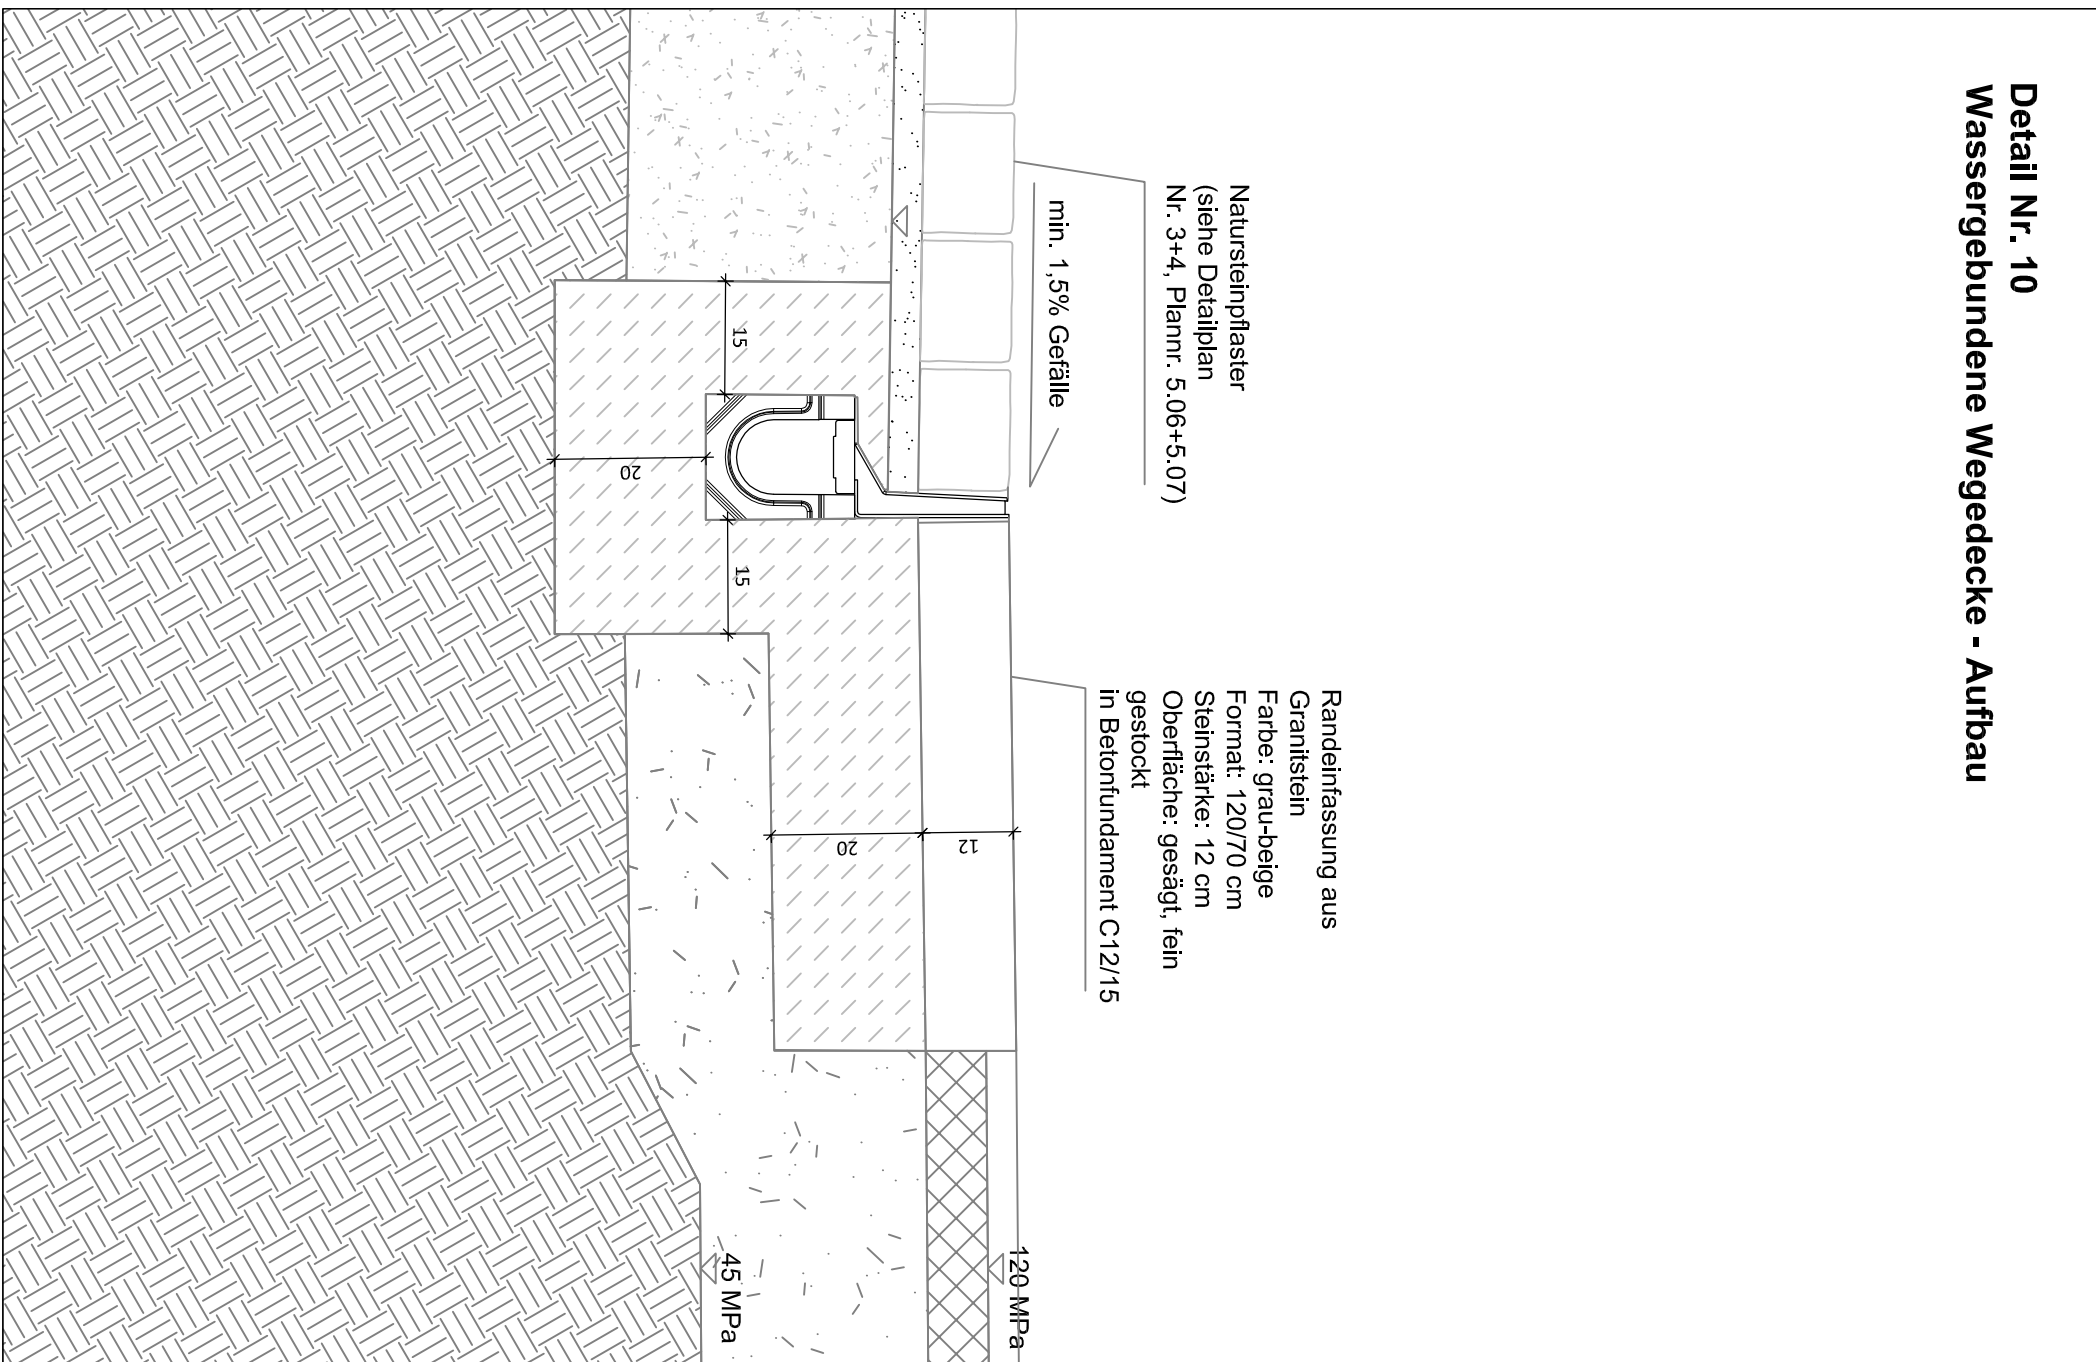

Projekt: Neugestaltung Marktplatz Lüdinghausen

Gezeichnet: AW	Plan-Nr.: 5.22	Blattgröße: A3	Projekt-Nr.: L763_MLH
Datum: 12.01.2016	Index: -	Maßstab: 1:10	Plan.-Stand: Ausführungsplanung

Planinhalt: **Detail Nr. 10**


Wassergebundene Wegedecke Aufbau

VORABZUG



SAL Landschaftsarchitektur GmbH
 Hansaring 25 - 48155 Münster
 Fon 02 51 / 6 86 48 - 0
 Fax 02 51 / 6 86 48 - 29
 info@sal-landschaftsarchitektur.de
 www.sal-landschaftsarchitektur.de

Schnitt D-D' Treppenanlage

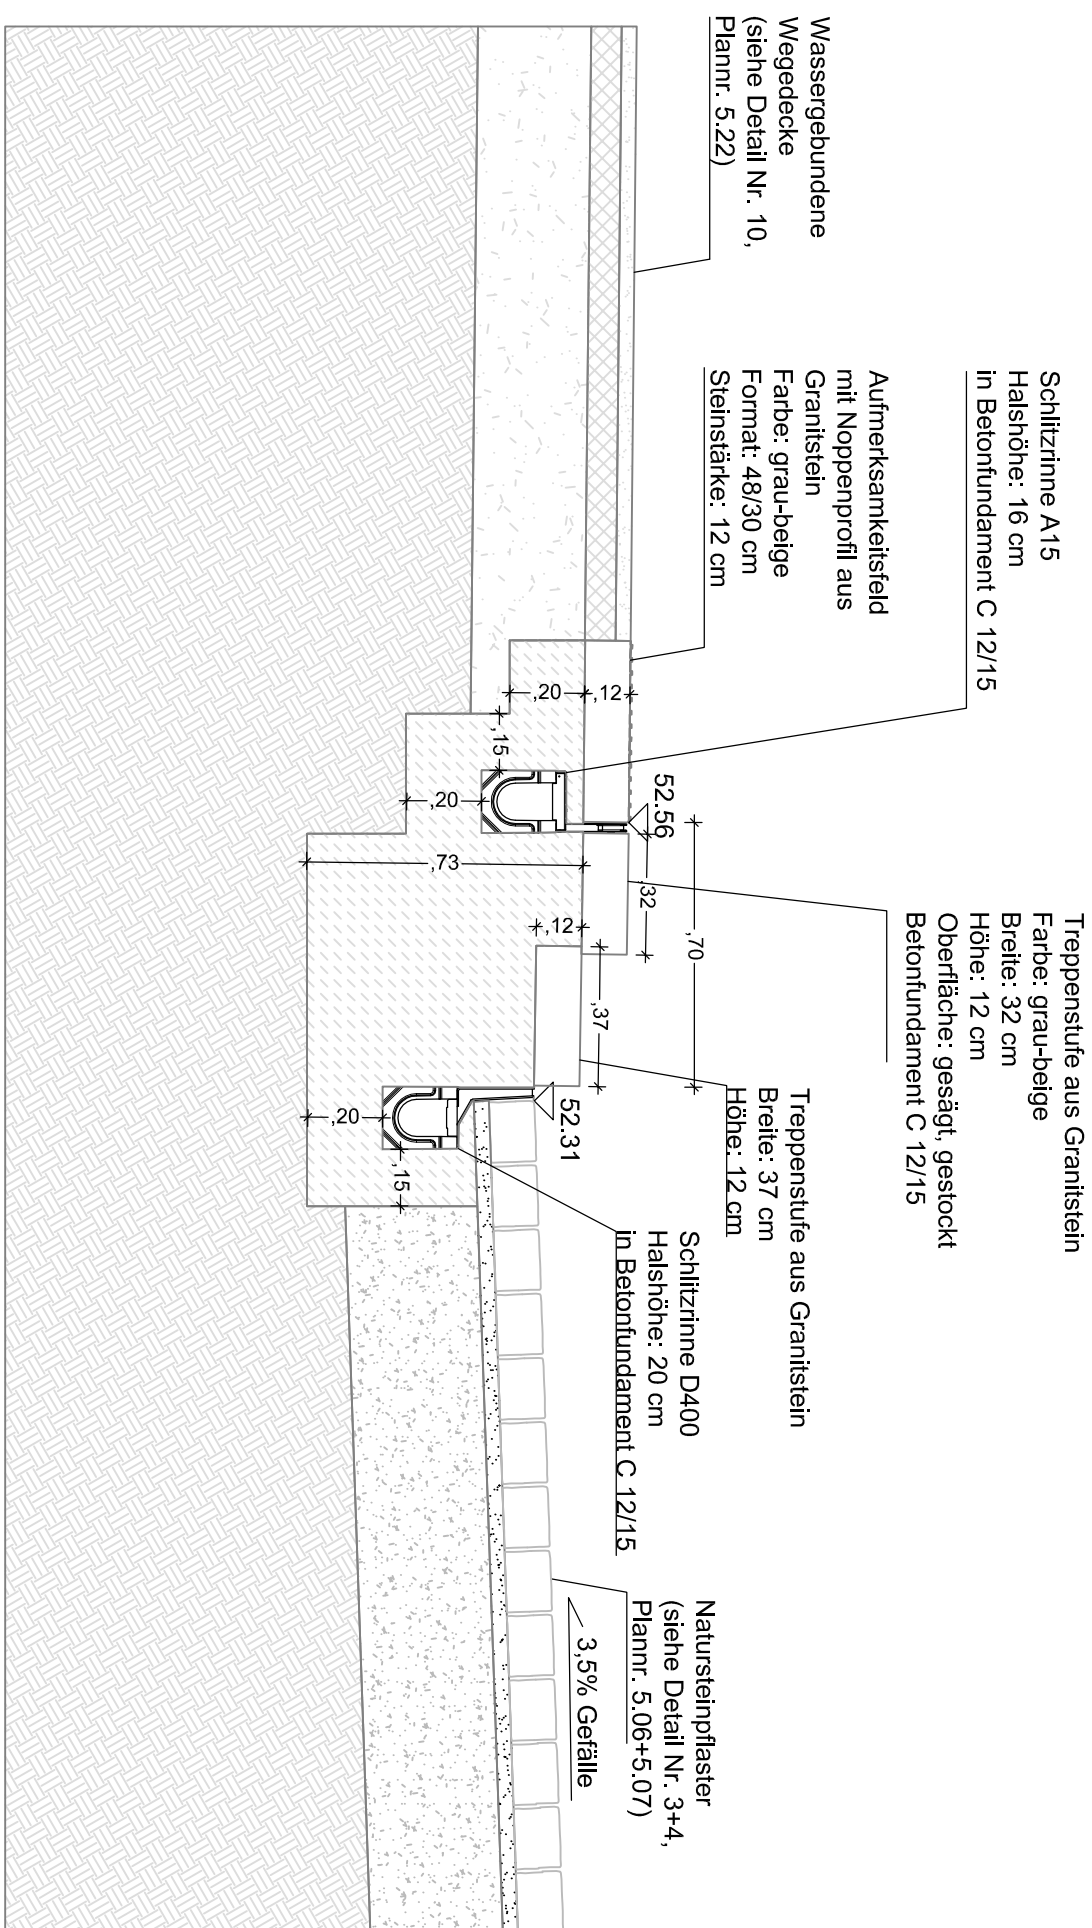

Projekt: Neugestaltung Marktplatz Lüdinghausen




Planinhalt: Schnitt DD'
Treppenanlage

Gezeichnet: Mö	Plan-Nr.: 5.23	Blattgröße: A3	Projekt-Nr.: L763_MLH
Datum: 12.01.2016	Index: -	Maßstab: 1:20	Plan.-Stand: Ausführungsplanung

VORABZUG



SAL Landschaftsarchitektur GmbH
 Hansaring 25 - 48155 Münster
 Fon 02 51 / 6 86 48 - 0
 Fax 02 51 / 6 86 48 - 29
 info@sal-landschaftsarchitektur.de
 www.sal-landschaftsarchitektur.de

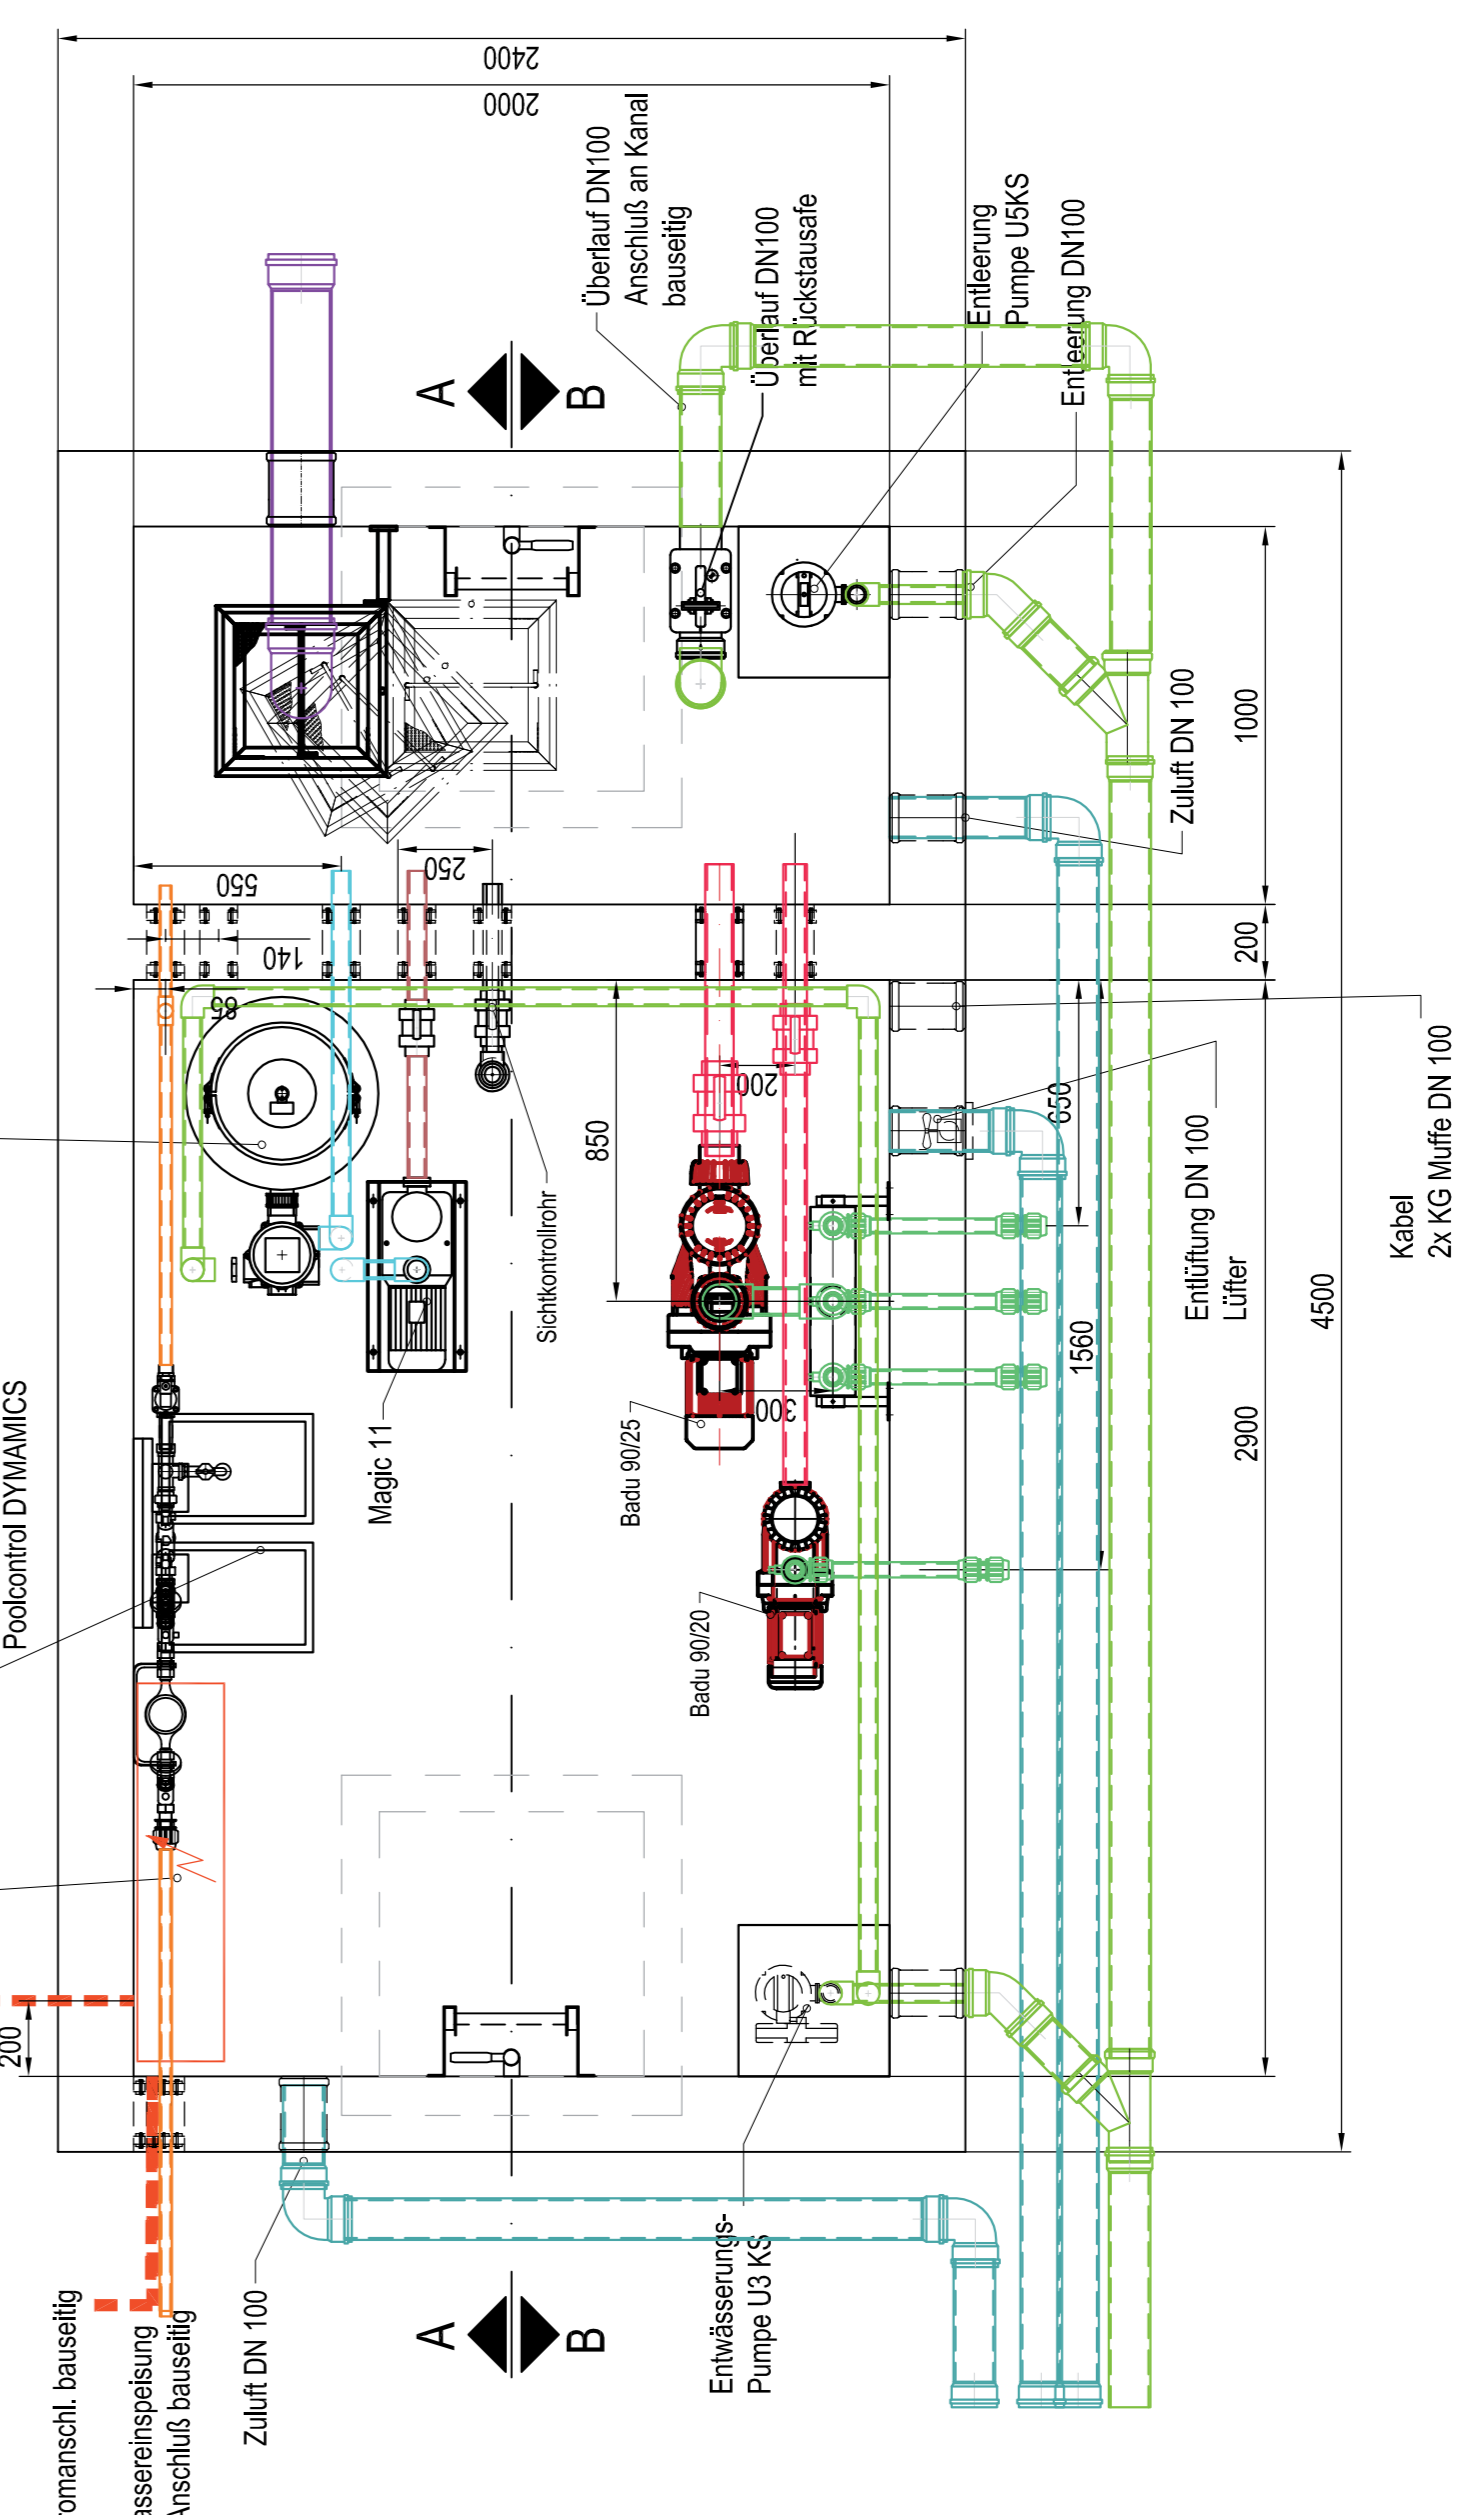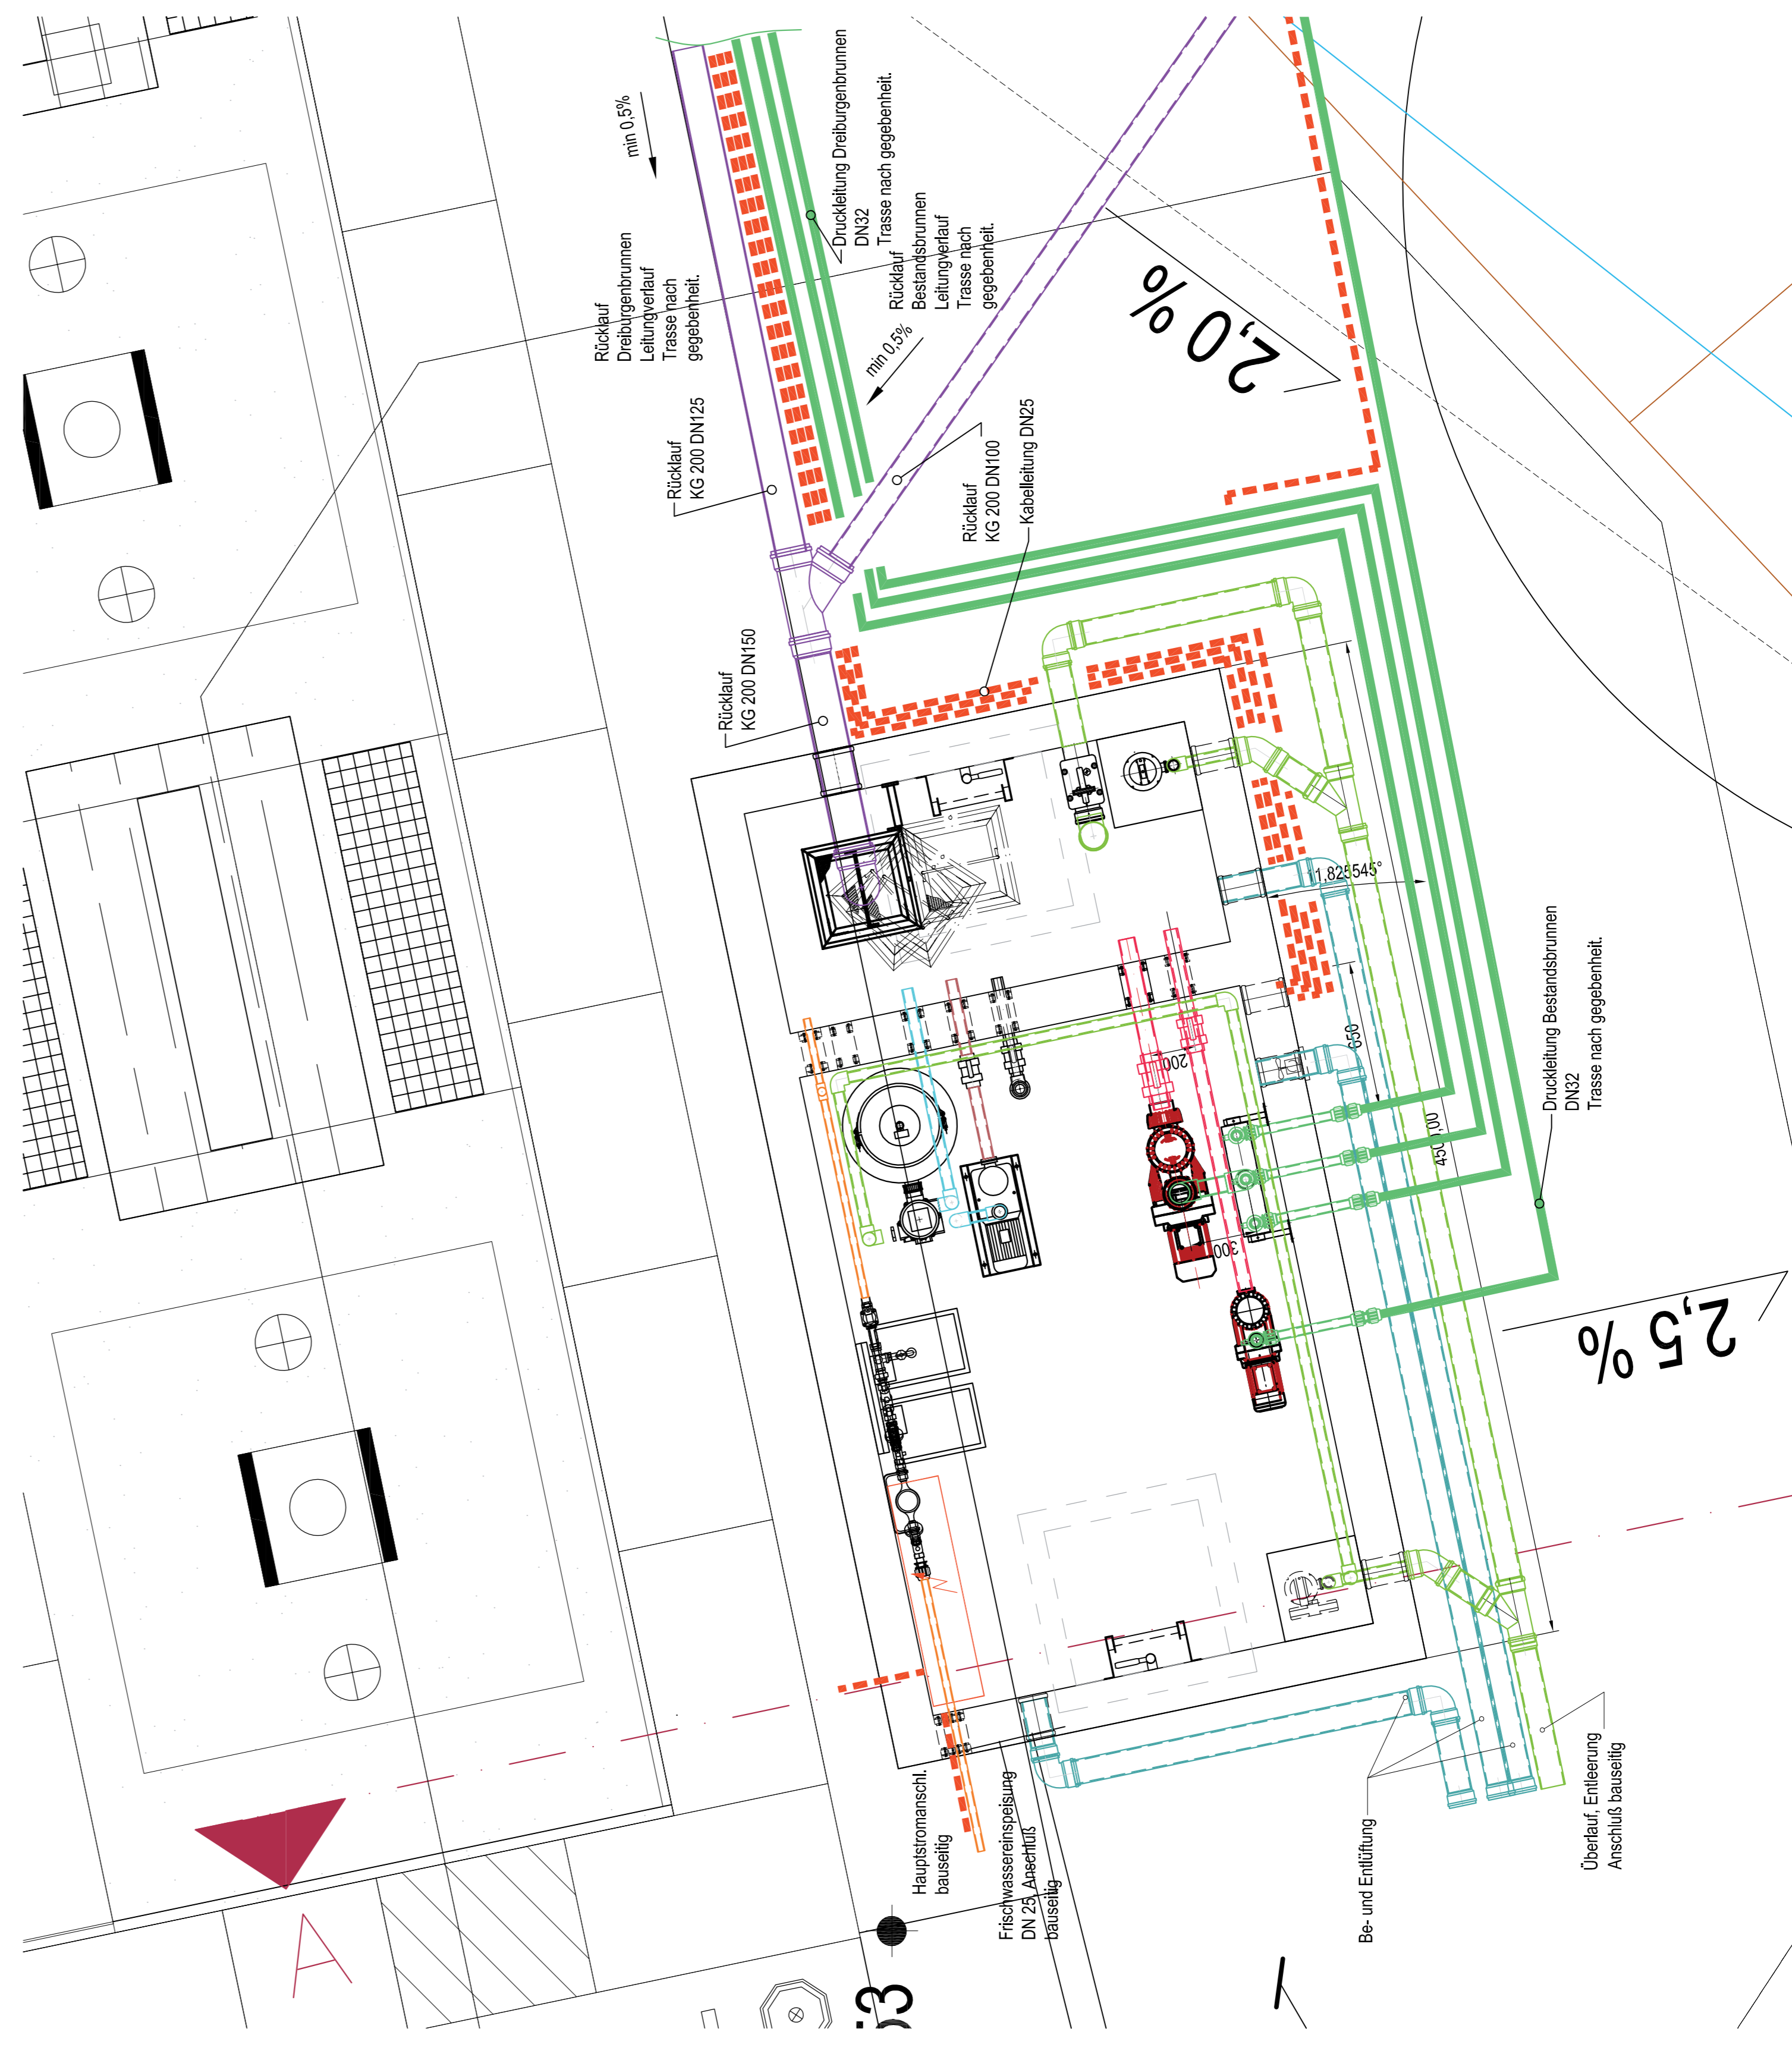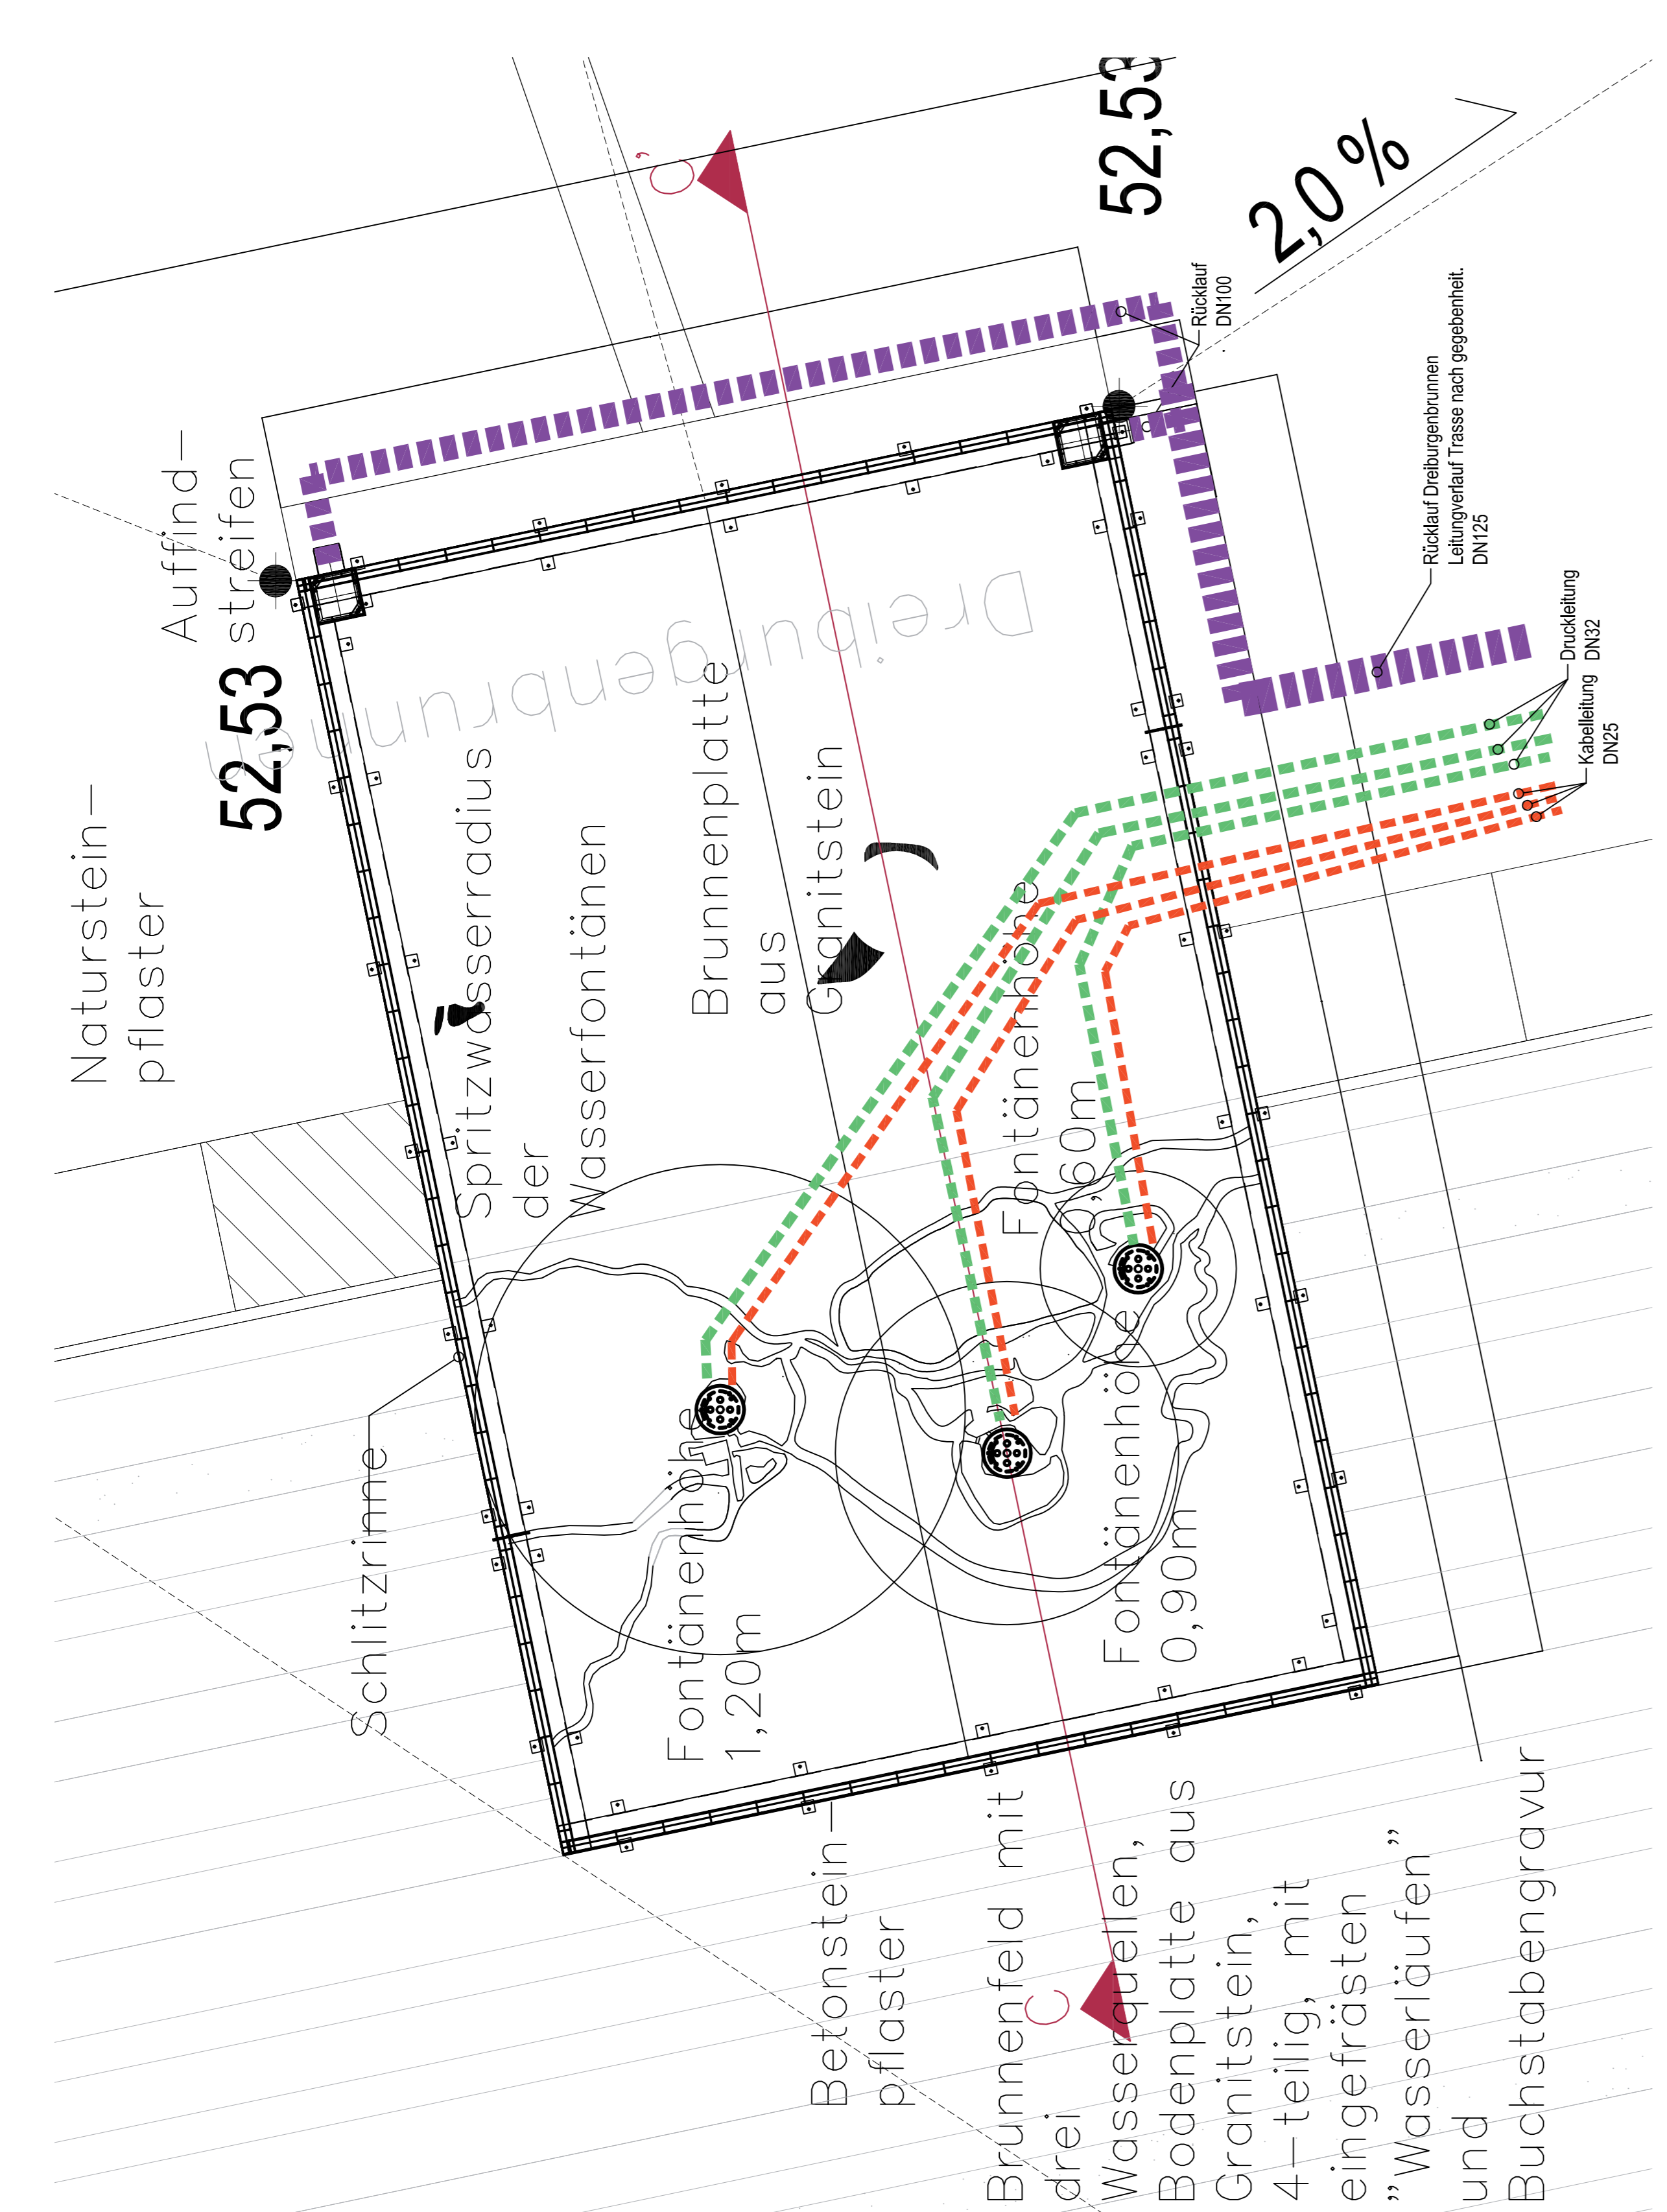

Index	Datum	Name	Änderung

VORABZUG
Stand: 12.01.2016

Planverfasser:	SAL Stadplan Technik	Freigeber:	SAL Landschaftsarchitektur GmbH Helmweg 25, 48153 Ahaus Tel: 05171 68 48-0 Fax: 05171 68 48-10 mailto:info@sal-landschaftsarchitektur.de www.sal-landschaftsarchitektur.de
Projekt:	Neugestaltung Marktplatz Lidinghausen	Projekt-Nr.:	L763-MLH
Auftraggeber:	Stadt Lidinghausen Borg 2 59348 Lidinghausen	Freigeber:	Stadt Lidinghausen 59348 Lidinghausen
Planzeichnung:	Detail Nr. 11 Brunnenkammer	Datum:	
Planungsstand:	Ausführungsplanung		
Gezeichnet:	Plan-Nr.: 5.24	Blattgröße:	A0
Datum:	12.01.2016	Index:	1:100/1:20

Legende:

- Aqua-Technik
- Aqua-Druckleitung
- Aqua-Saugleitung
- Aqua-Druckleitung Filter
- Aqua-Saugleitung Filter
- Aqua-Erleiderung
- Aqua-Rücklauf
- Aqua-Frischwasser
- Aqua-Wasser
- Aqua-Scheinwerfer
- Aqua-Kabel
- DL
- SL
- RL
- KGH
- WSP