


Münsterstraße K 13  
Schnitt A-A

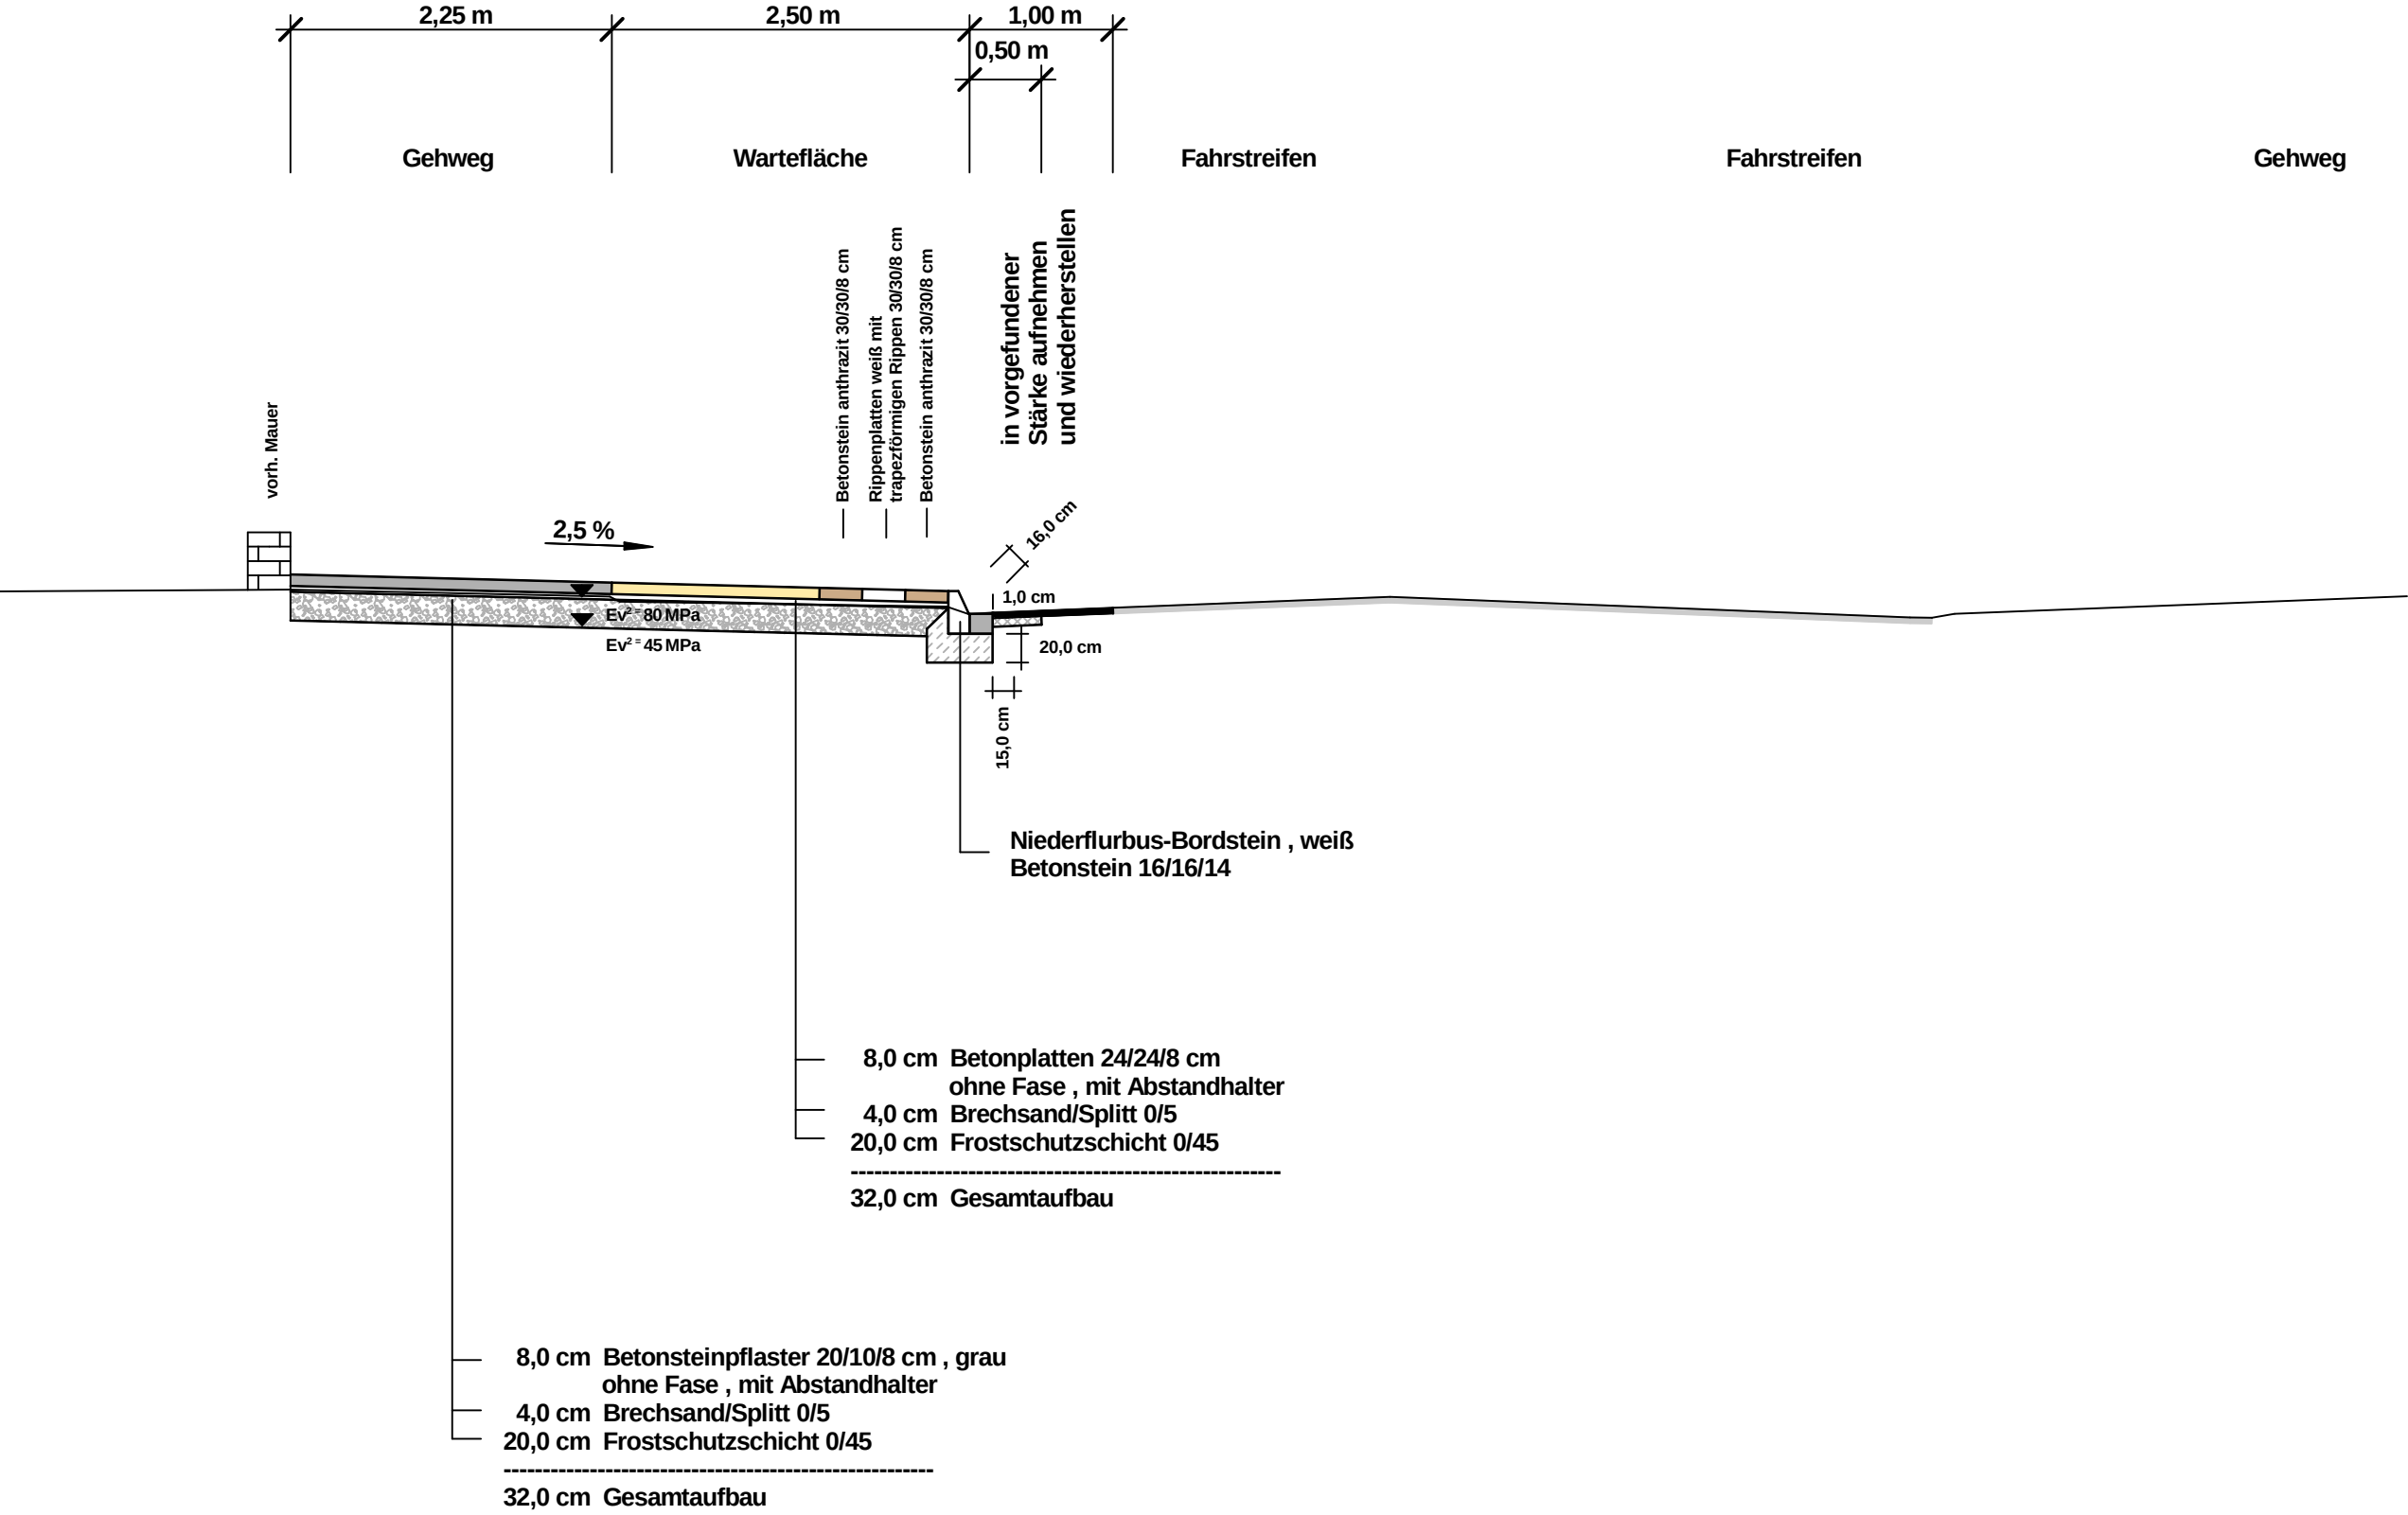



Ingenieurgesellschaft mbH

**Beratende Ingenieure & Stadtplaner**  
Vermessung Straßen- und Verkehrsplanung Bauleitung  
Stadtplanung Landespflege Siedlungswasserwirtschaft u. Wasserbau  
Lärmschutz Verkehrstechnik Leitungsdokumentation  
48165 Münster, Hansestr. 63, Tel.: 02501/2760-0 Fax.: -33  
Homepage: [www.nts-plan.de](http://www.nts-plan.de) - eMail: [info@nts-plan.de](mailto:info@nts-plan.de)

|                                                                       |  |                                                                                       |            |                                             |         |
|-----------------------------------------------------------------------|--|---------------------------------------------------------------------------------------|------------|---------------------------------------------|---------|
| <h1>Stadt Lüdinghausen</h1>                                           |  |  |            | Anlage :<br>Blatt Nr. : 5 (9)<br>Reg. Nr. : |         |
| Straße : Münsterstraße K 13<br>Nächster Ort : Lüdinghausen            |  |                                                                                       |            | Datum                                       | Zeichen |
| Neu- und Umbau von Bushaltestellen<br>im Stadtgebiet von Lüdinghausen |  | bearbeitet                                                                            | 02.02.2016 | Marciniak                                   |         |
|                                                                       |  | gezeichnet                                                                            | 02.02.2016 | Marciniak                                   |         |
|                                                                       |  | geprüft                                                                               | 02.02.2016 | R. Suhre                                    |         |
|                                                                       |  | Ausbauquerschnitt A - A<br>Maßstab 1 : 50                                             |            |                                             |         |
| Aufgestellt:                                                          |  |                                                                                       |            |                                             |         |
|                                                                       |  |                                                                                       |            |                                             |         |

## Wartefläche

- **Betonstein anthrazit 30/30/8 cm**
- **Rippenplatten weiß mit trapezförmigen Rippen 30/30/8 cm**
- **Betonstein anthrazit 30/30/8 cm**


- **Winkelkante 27/22/6/50**

**32,0 cm Gesamtaufbau**

Aufgestellt:





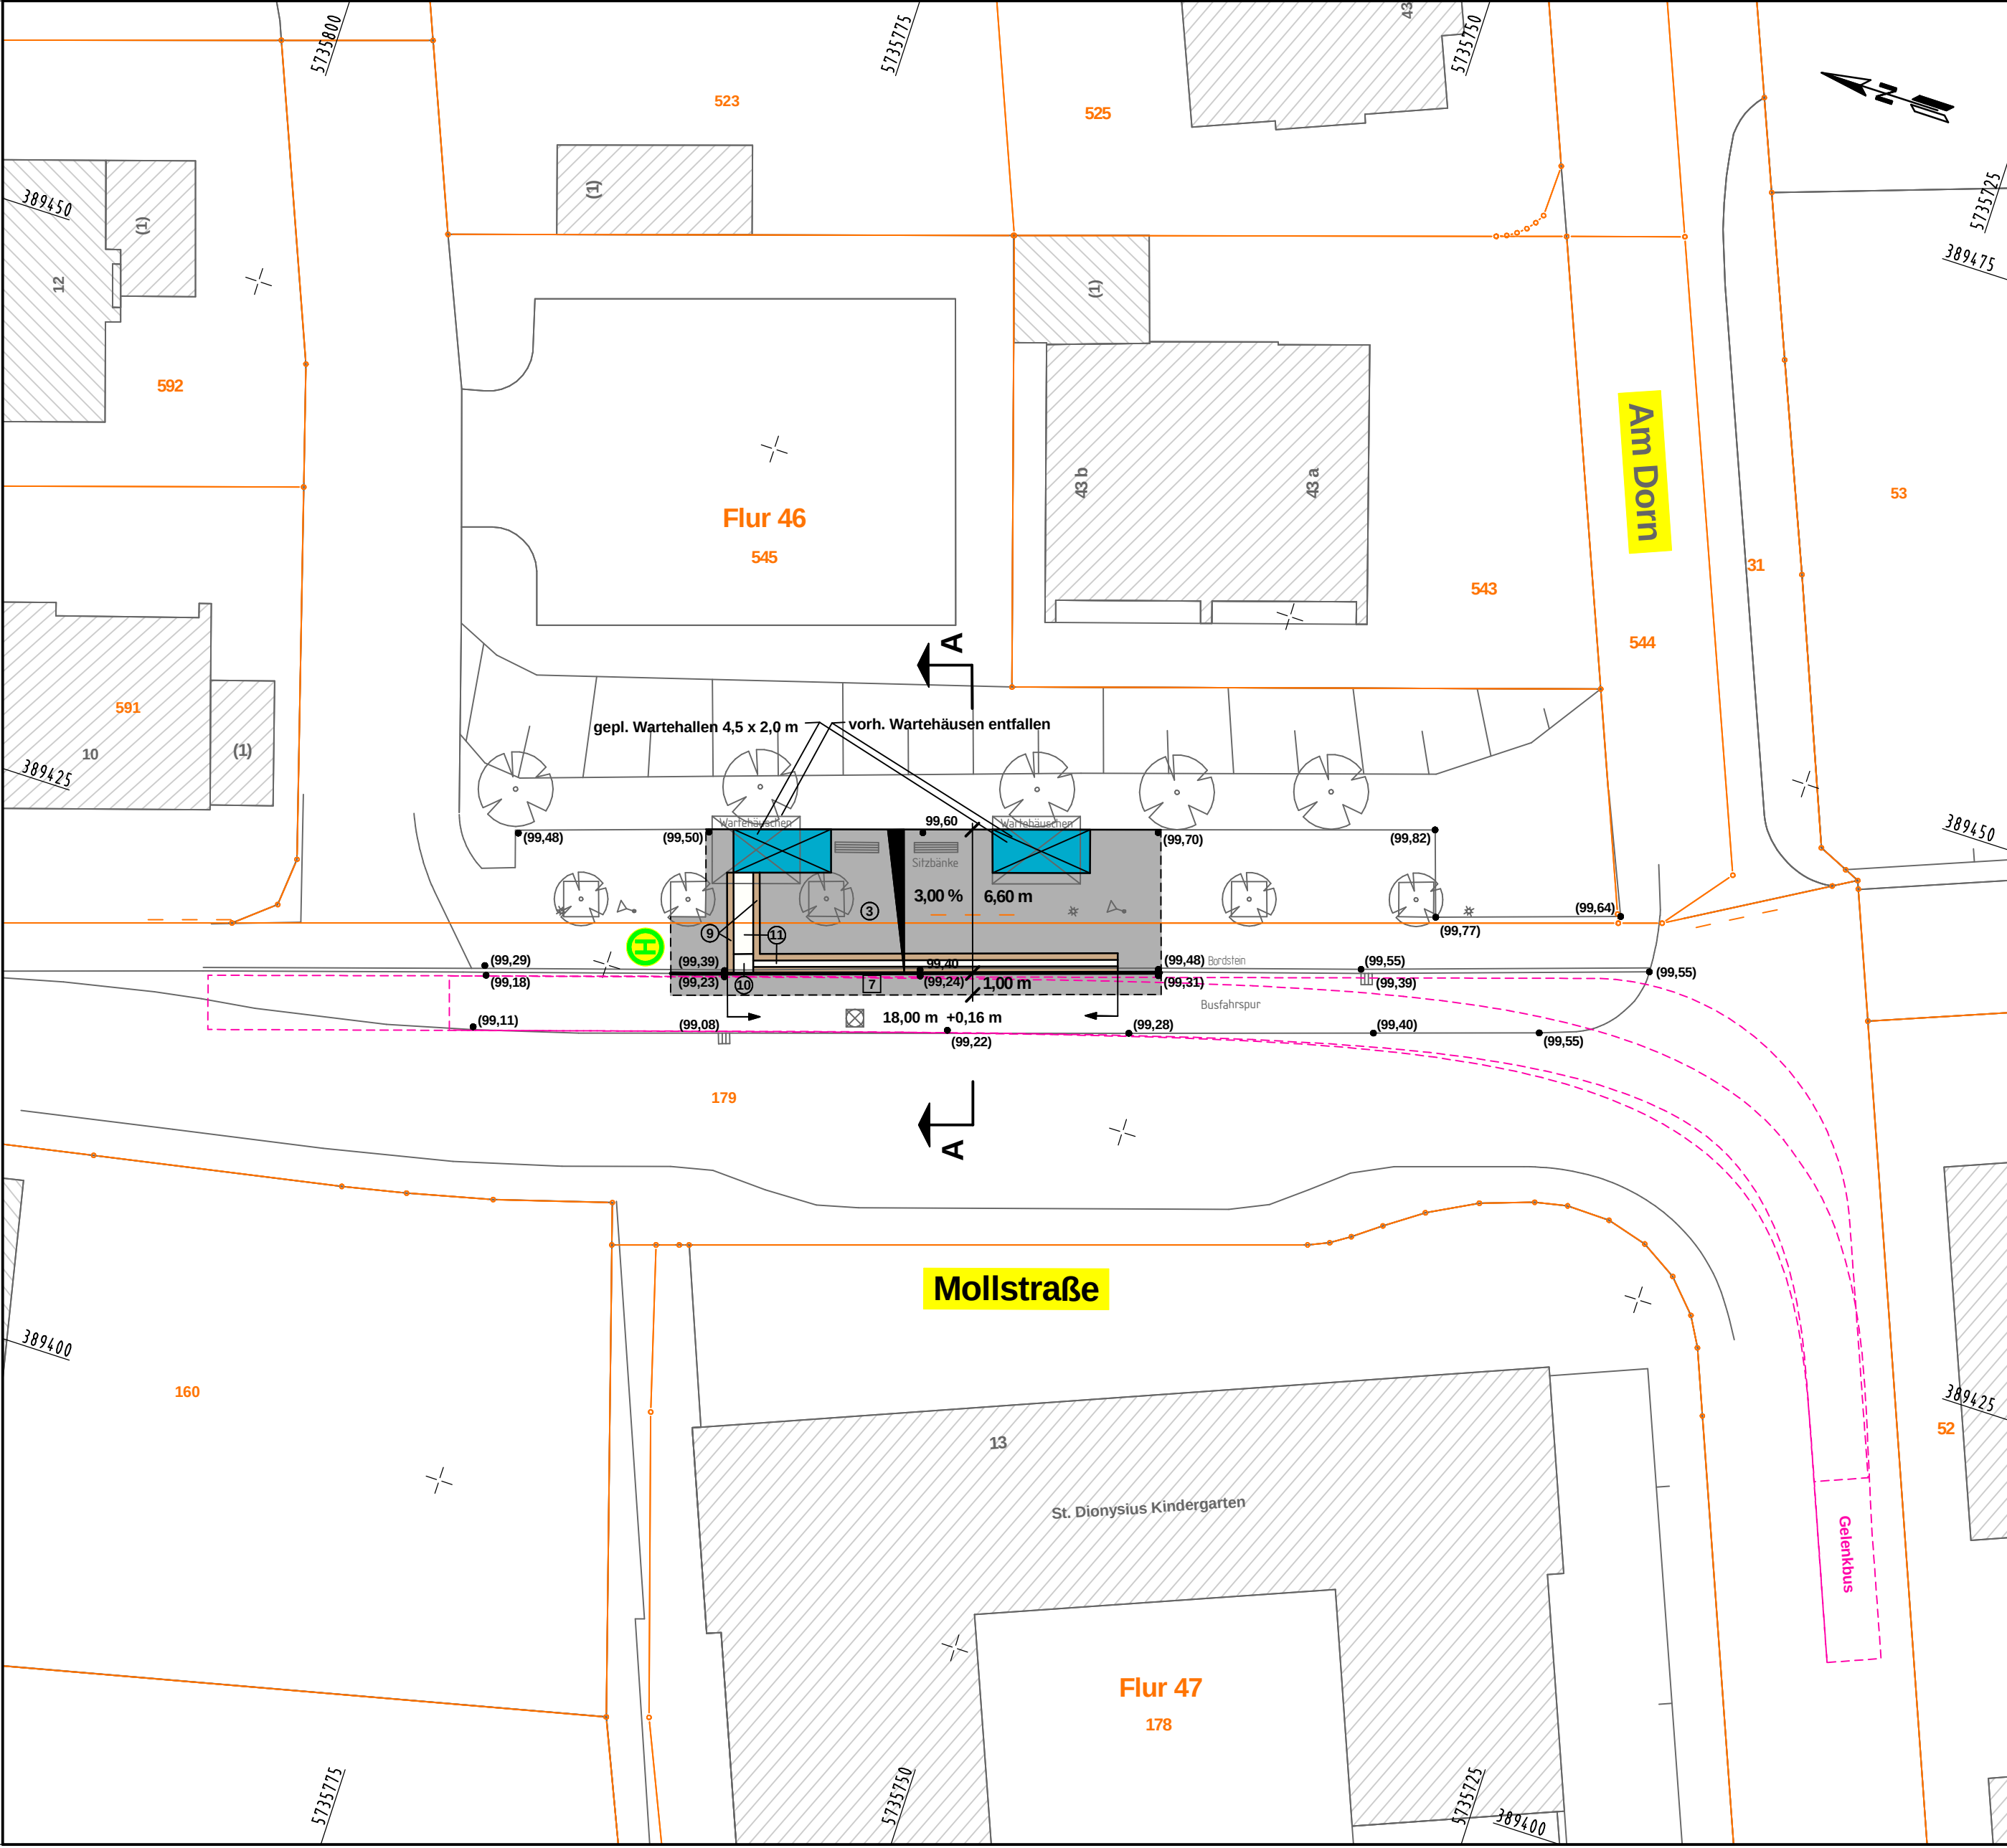

Legende :

vorhanden :

- 1 Asphalt
- 2 Gehwegplatten
- 3 Betonpflaster grau 21/10,5/8 cm
- 6 Betonpflaster rot 21/10,5/8 cm
- 7 Verbundsteinpflaster grau mit Fase
- 8 Grünfläche

geplant :

- 1 Asphalt
- 2 Gehwegplatten 20/20/8 cm
- 3 Betonsteinpflaster grau 20/10/8 cm
- 4 Betonsteinpflaster grau 16/16/14 cm
- 5 Betonsteinpflaster anthrazit 20/10/8 cm
- 6 Betonsteinpflaster rot 20/10/8 cm
- 7 Verbundsteinpflaster grau mit Fase
- 8 Grünfläche
- 9 Betonplatten anthrazit 30/30/8 cm
- 10 Noppenplatten weiß 30/30/8 cm
- 11 Rippenplatten weiß 30/30/8 cm



Zufahrt



Baum



Seitenablauf



Rinnenablauf



Leuchte



(55,55) Höhen



Baum



Seitenablauf



Rinnenablauf



Leuchte



55,55 Höhen



Münster

Ingenieurgesellschaft mbH

Beratende Ingenieure & Stadtplaner  
Vermessung Straßen- und Verkehrsplanung Bauleitung  
Stadtplanung Landespflege Siedlungswasserwirtschaft u. Wasserbau  
Lärmschutz Verkehrstechnik Leitungsdokumentation  
48165 Münster, Hansestr. 63, Tel.: 02501/2760-0 Fax.: -33  
Homepage: [www.nts-plan.de](http://www.nts-plan.de) - eMail: [info@nts-plan.de](mailto:info@nts-plan.de)

Stadt Lüdinghausen

Straße : Mollstraße  
Nächster Ort : Lüdinghausen



Anlage :  
Blatt Nr. : 2 (6)  
Reg. Nr. :

Datum Zeichen

Neu- und Umbau von Bushaltestellen  
im Stadtgebiet von Lüdinghausen


|            |            |           |
|------------|------------|-----------|
| bearbeitet | 02.02.2016 | Marciniak |
| gezeichnet | 02.02.2016 | Marciniak |
| geprüft    | 02.02.2016 | R. Suhre  |

Lageplan  
Maßstab 1 : 250

Aufgestellt:



Mollstraße  
Schnitt A-A

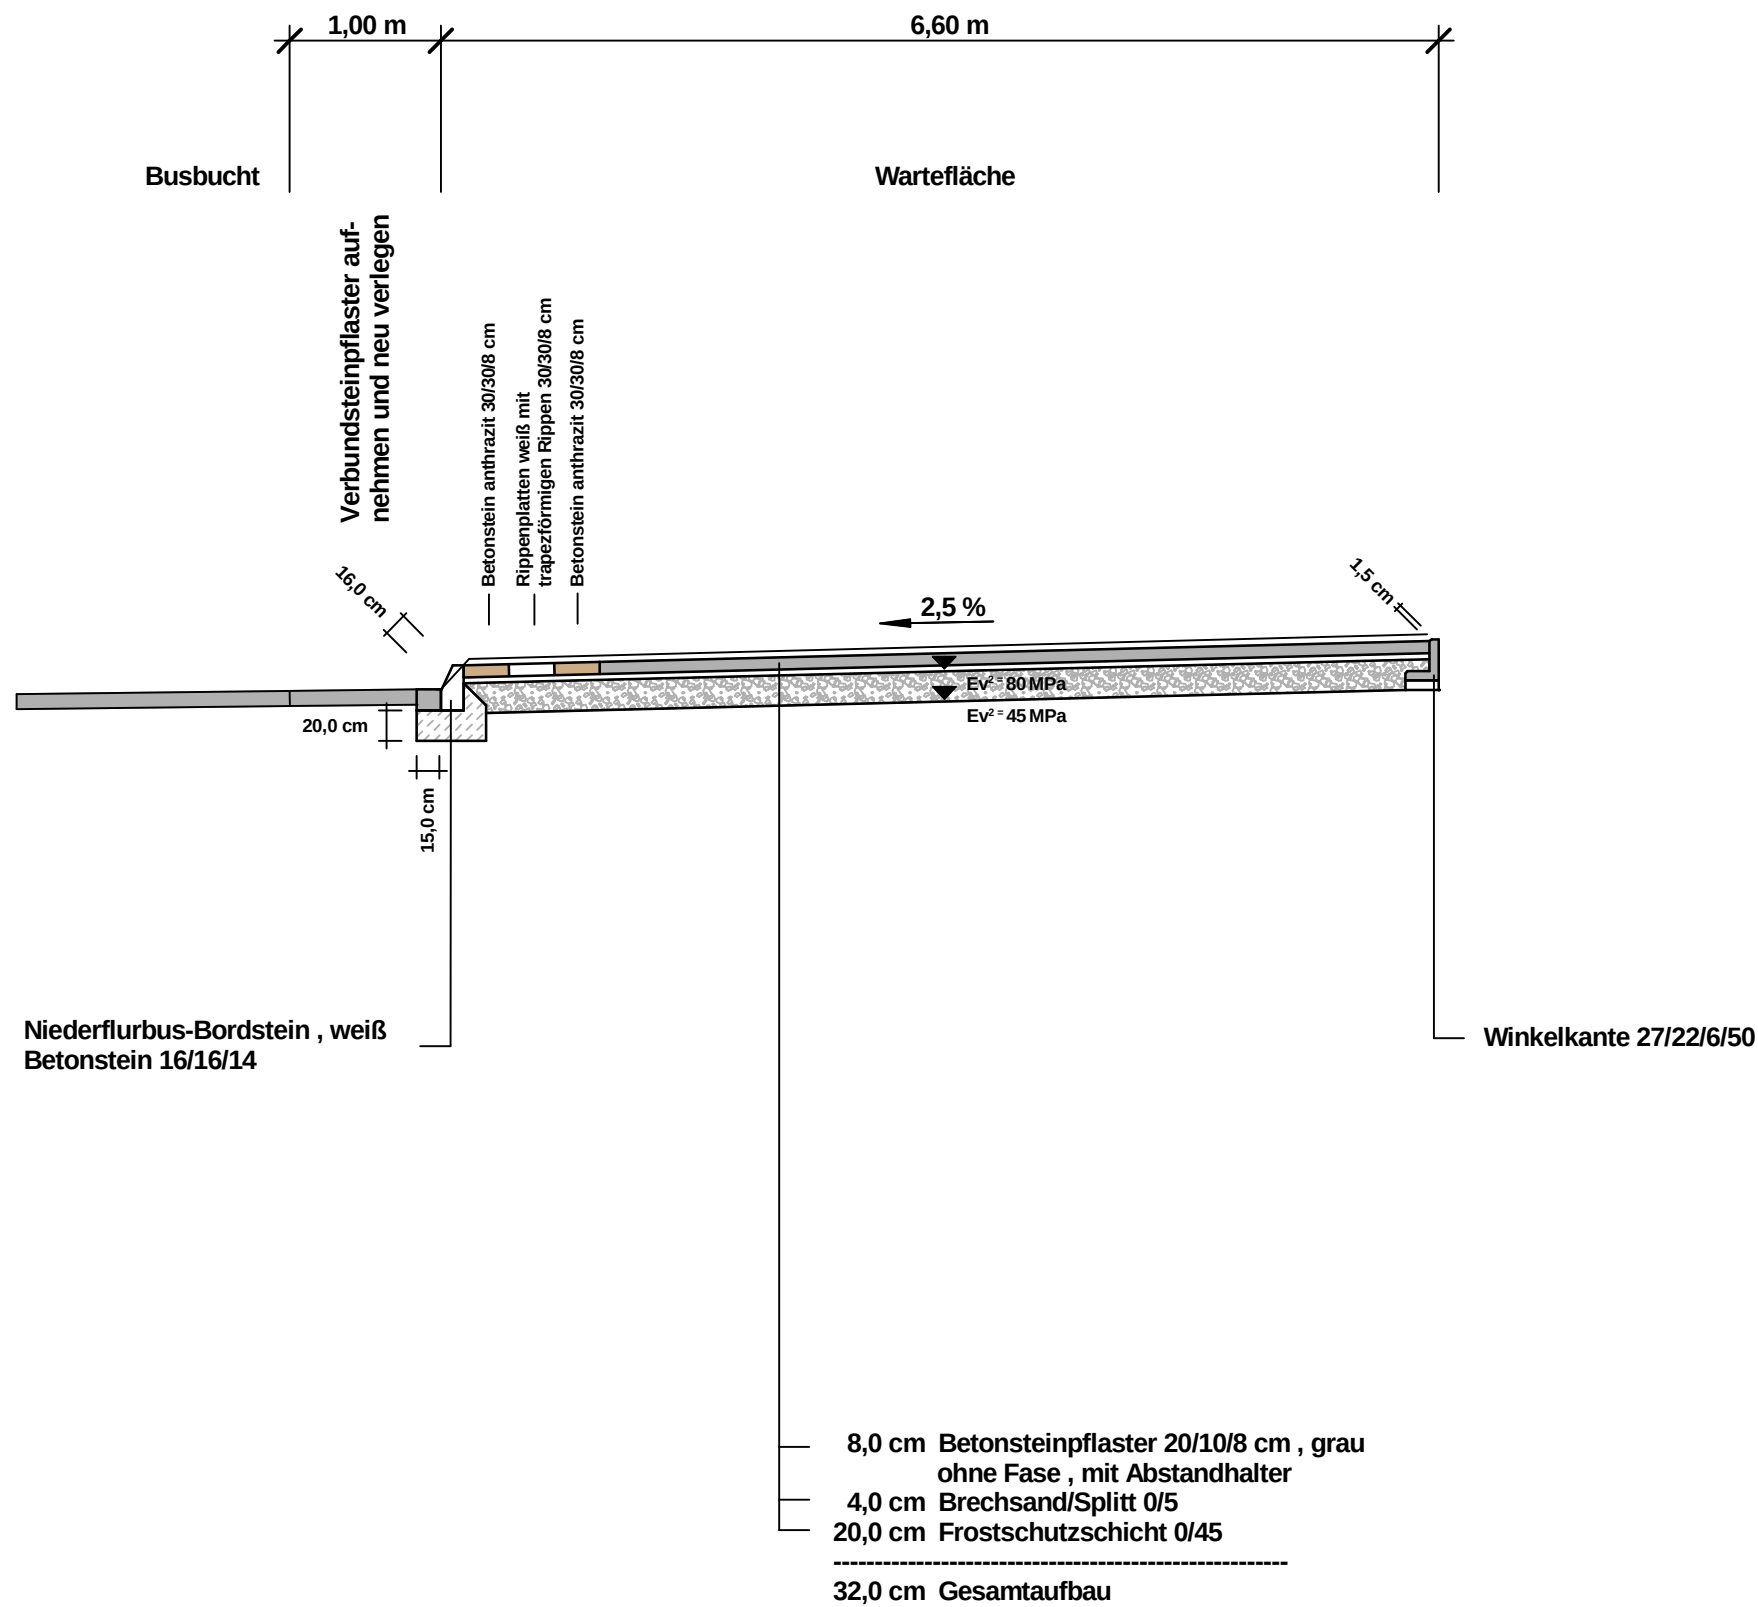




Ingenieurgesellschaft mbH

**Beratende Ingenieure & Stadtplaner**  
Vermessung Straßen- und Verkehrsplanung Bauleitung  
Stadtplanung Landespflege Siedlungswasserwirtschaft u. Wasserbau  
Lärmschutz Verkehrstechnik Leitungsdokumentation  
48165 Münster, Hansestr. 63, Tel.: 02501/2760-0 Fax.: -33  
Homepage: [www.nts-plan.de](http://www.nts-plan.de) eMail: [info@nts-plan.de](mailto:info@nts-plan.de)

|                                                                               |  |                                                                                       |            |                                             |  |
|-------------------------------------------------------------------------------|--|---------------------------------------------------------------------------------------|------------|---------------------------------------------|--|
| <b>Stadt Lüdinghausen</b>                                                     |  |  |            | Anlage :<br>Blatt Nr. : 2 (9)<br>Reg. Nr. : |  |
| Straße : Mollstraße<br>Nächster Ort : Lüdinghausen                            |  | Datum                                                                                 | Zeichen    |                                             |  |
| <b>Neu- und Umbau von Bushaltestellen<br/>im Stadtgebiet von Lüdinghausen</b> |  | bearbeitet                                                                            | 02.02.2016 | Marciniak                                   |  |
|                                                                               |  | gezeichnet                                                                            | 02.02.2016 | Marciniak                                   |  |
|                                                                               |  | geprüft                                                                               | 02.02.2016 | R. Suhre                                    |  |
|                                                                               |  | Ausbauquerschnitt A - A<br>Maßstab 1 : 50                                             |            |                                             |  |
| Aufgestellt:                                                                  |  |                                                                                       |            |                                             |  |
|                                                                               |  |                                                                                       |            |                                             |  |



Selmer Straße  
Schnitt A-A

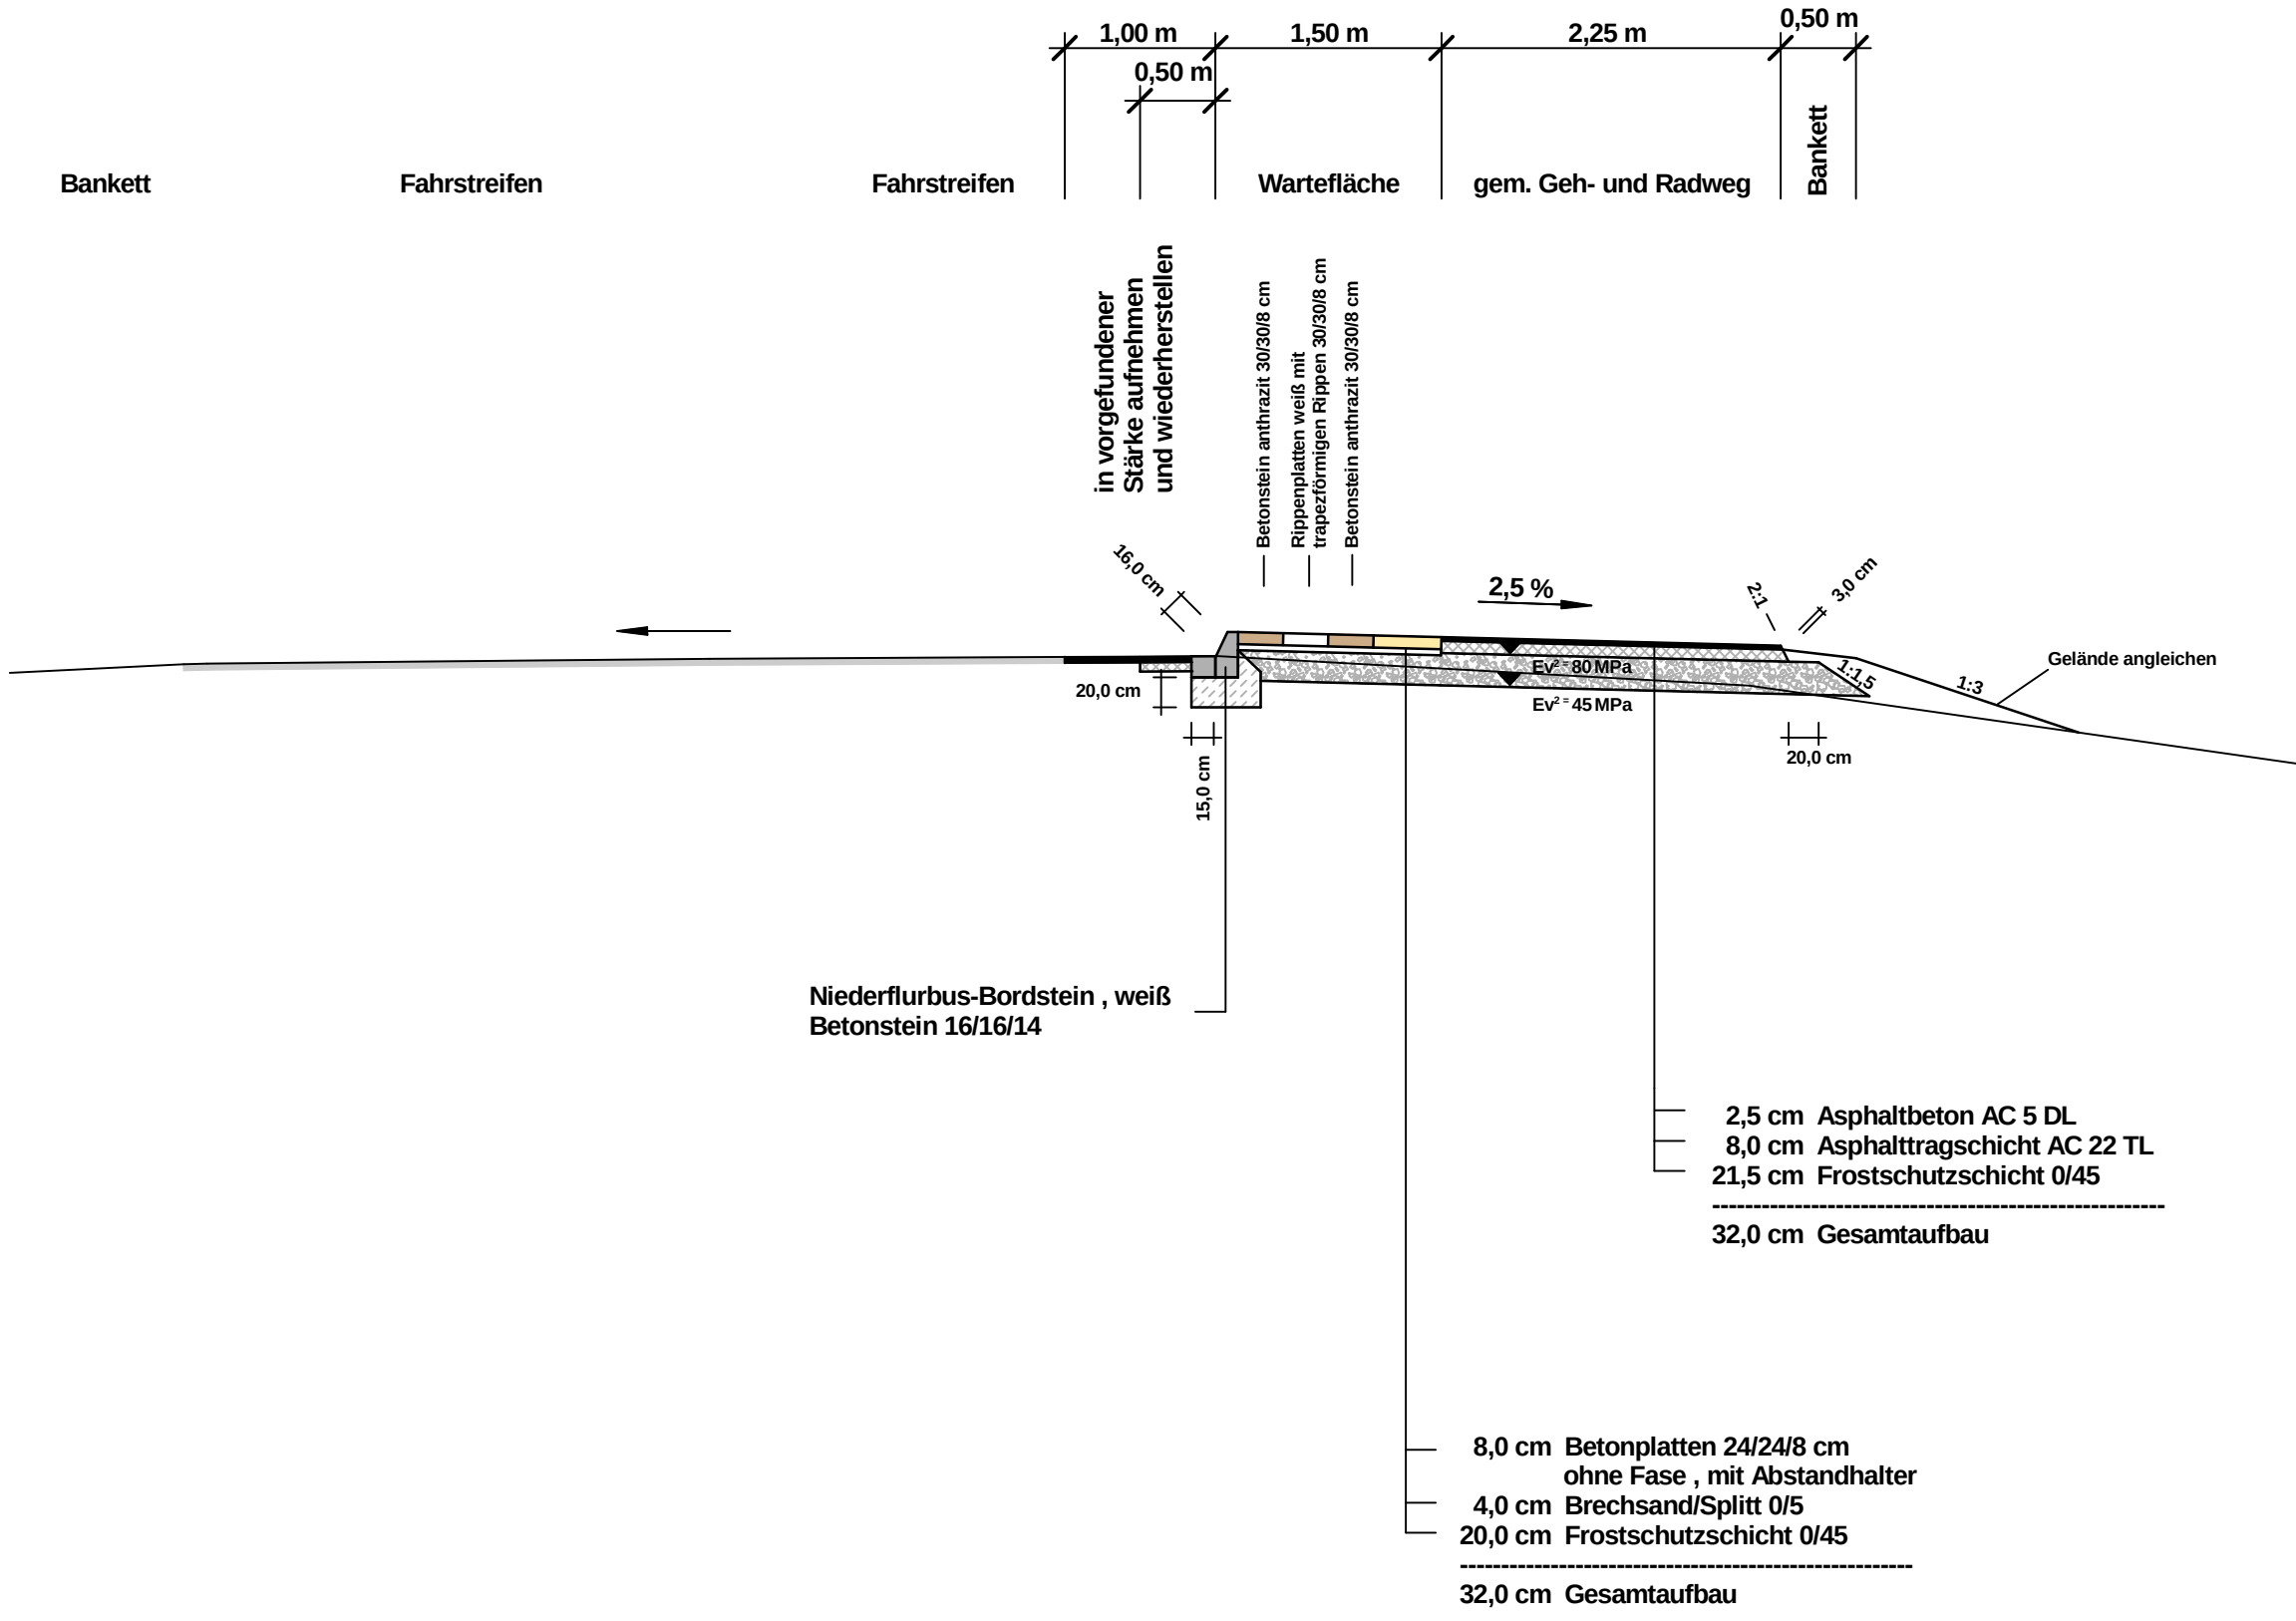



Ingenieurgesellschaft mbH


**Beratende Ingenieure & Stadtplaner**

Vermessung Straßen- und Verkehrsplanung Bauleitung  
Stadtplanung Landespflege Siedlungswasserwirtschaft u. Wasserbau  
Lärmschutz Verkehrstechnik Leitungsdokumentation

48165 Münster, Hansestr. 63, Tel.: 02501/2760-0 Fax.: -33  
Homepage: [www.nts-plan.de](http://www.nts-plan.de) eMail: [info@nts-plan.de](mailto:info@nts-plan.de)

|                                                                       |  |                                                                                       |  |                                             |                      |
|-----------------------------------------------------------------------|--|---------------------------------------------------------------------------------------|--|---------------------------------------------|----------------------|
| Stadt Lüdinghausen                                                    |  |  |  | Anlage :<br>Blatt Nr. : 9 (9)<br>Reg. Nr. : |                      |
| Straße : Selmer Straße                                                |  |                                                                                       |  | Datum                                       | Zeichen              |
| Nächster Ort : Lüdinghausen                                           |  |                                                                                       |  |                                             |                      |
| Neu- und Umbau von Bushaltestellen<br>im Stadtgebiet von Lüdinghausen |  |                                                                                       |  | bearbeitet                                  | 02.02.2016 Marciniak |
|                                                                       |  |                                                                                       |  | gezeichnet                                  | 02.02.2016 Marciniak |
|                                                                       |  |                                                                                       |  | geprüft                                     | 02.02.2016 R. Suhre  |
|                                                                       |  |                                                                                       |  | Ausbauquerschnitt A - A<br>Maßstab 1 : 50   |                      |
| Aufgestellt:                                                          |  |                                                                                       |  |                                             |                      |
|                                                                       |  |                                                                                       |  |                                             |                      |



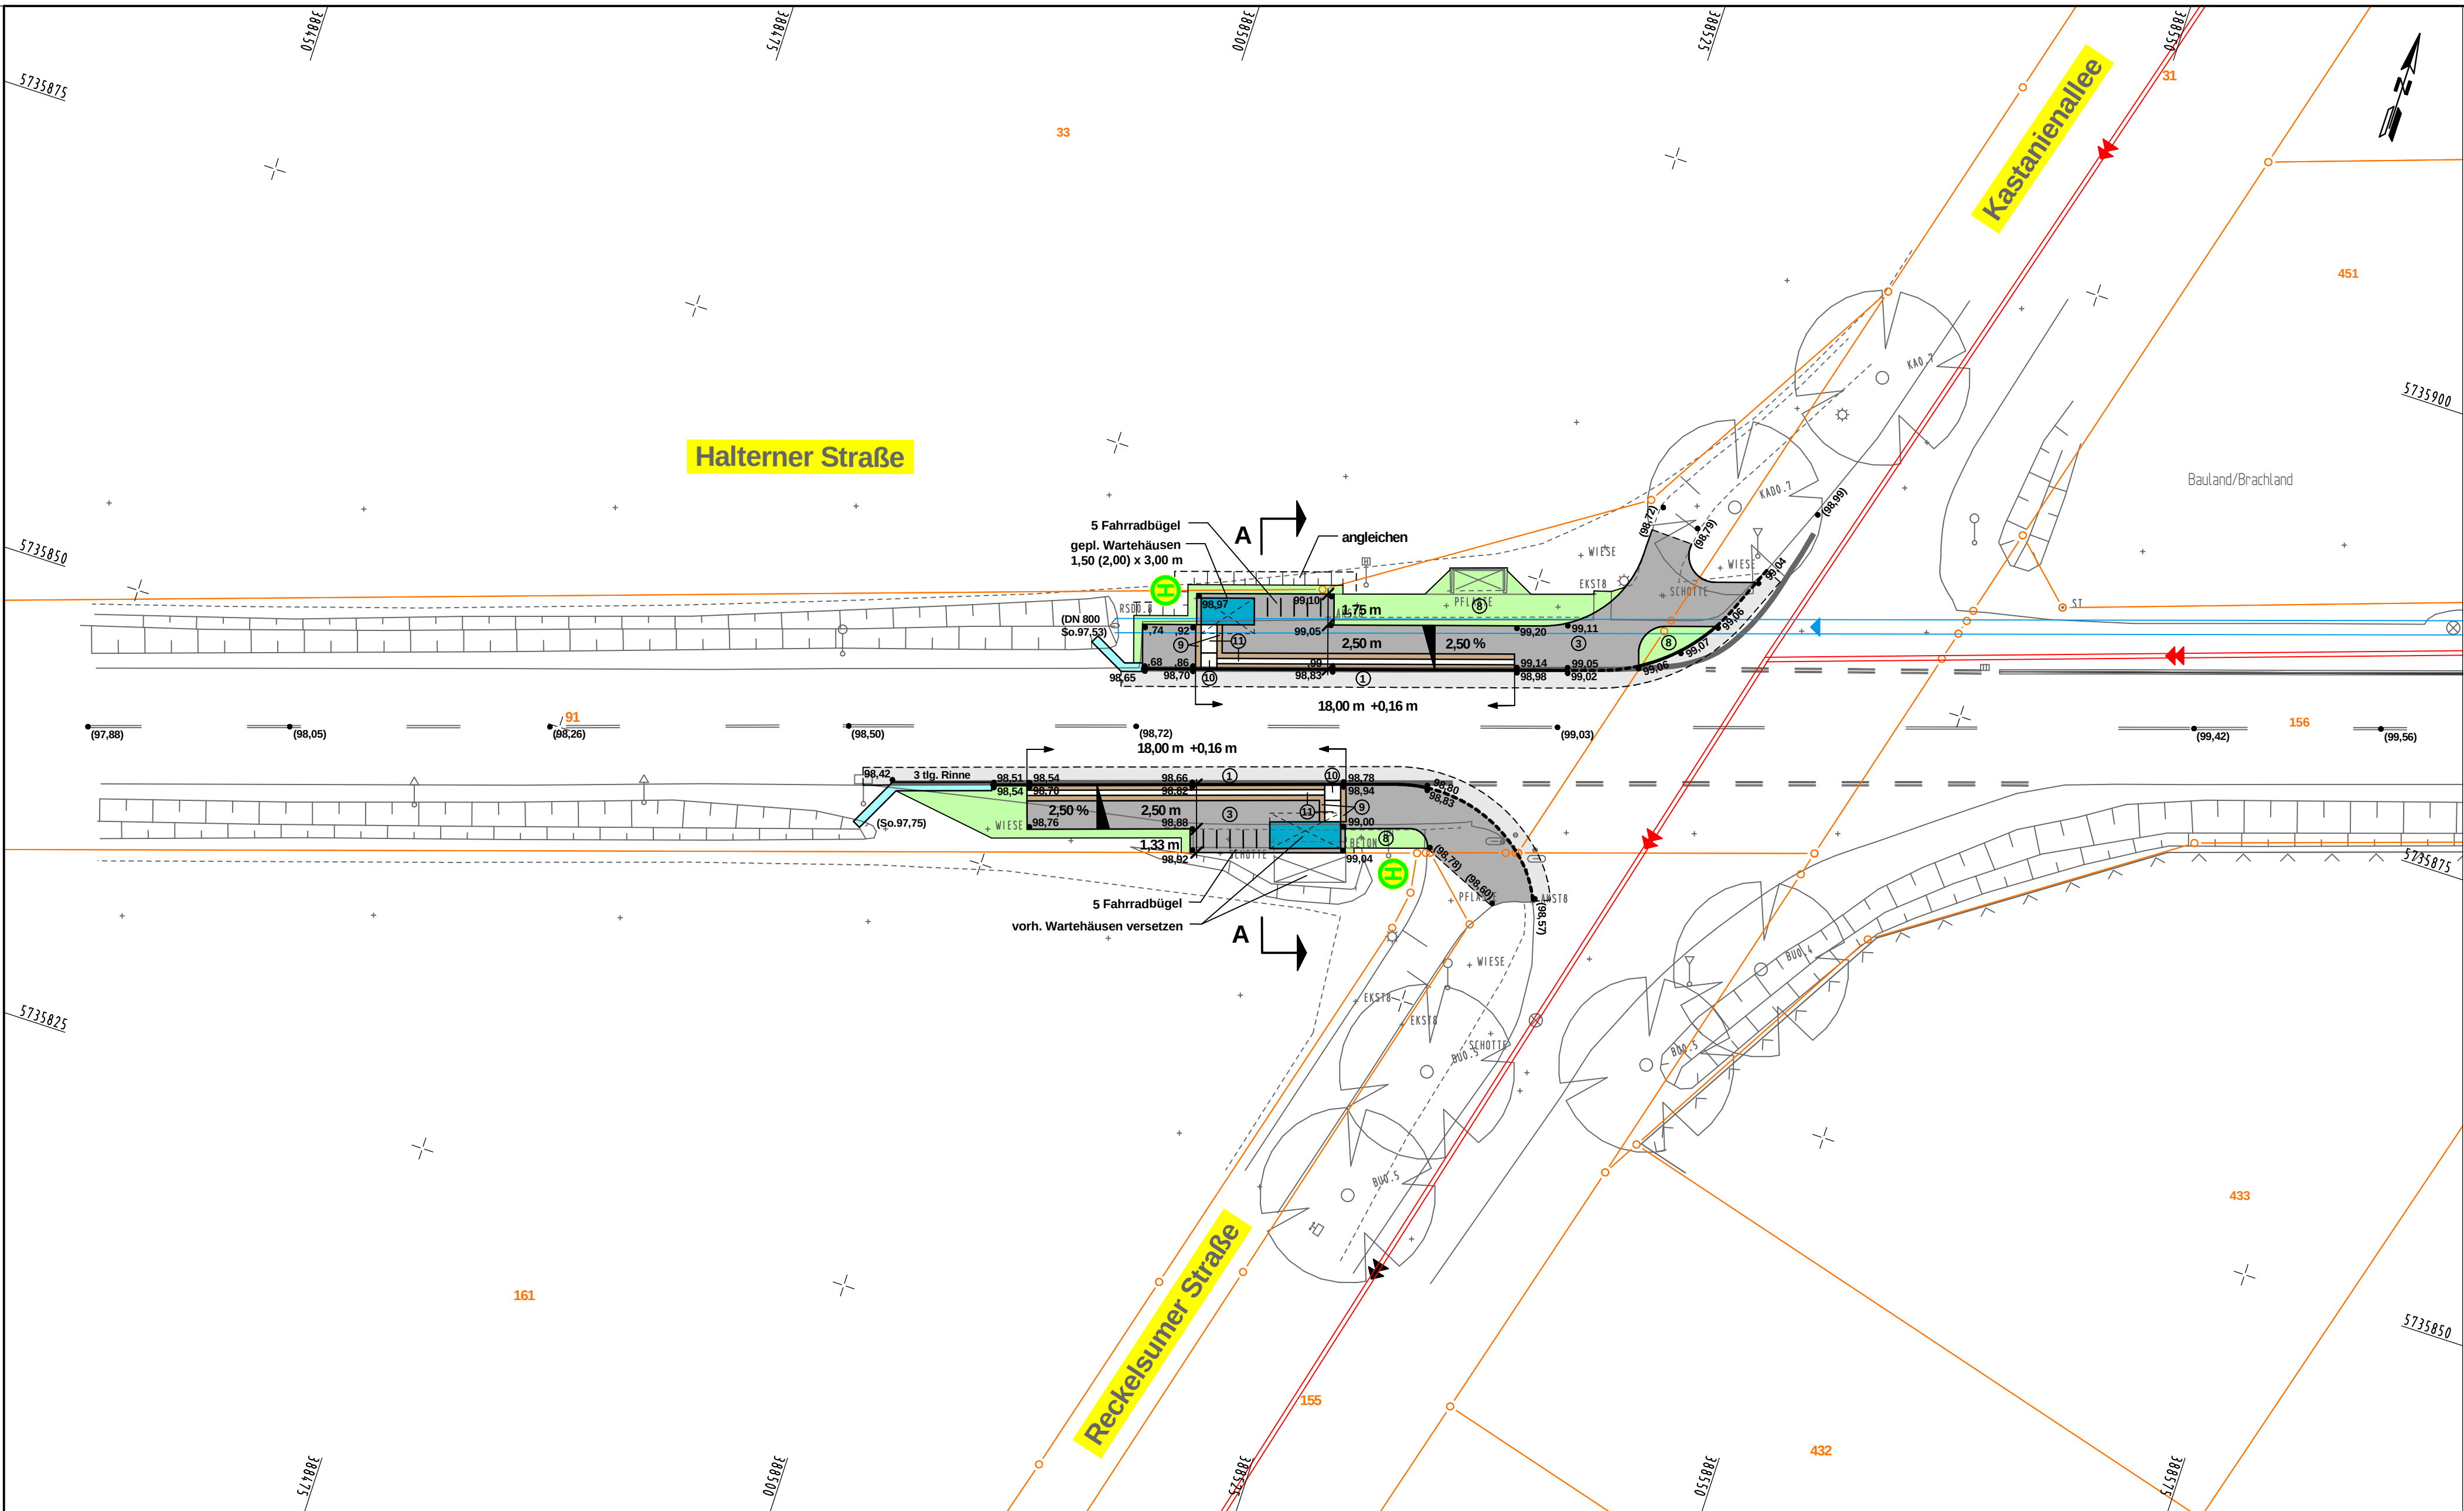

- Legende :
- vorhanden :
- 1 Asphalt
  - 2 Gehwegplatten
  - 3 Betonpflaster grau 21/10,5/8 cm
  - 6 Betonpflaster rot 21/10,5/8 cm
  - 7 Verbundsteinpflaster grau mit Fase
  - 8 Grünfläche
- geplant :
- 1 Asphalt
  - 2 Gehwegplatten 20/20/8 cm
  - 3 Betonsteinpflaster grau 20/10/8 cm
  - 4 Betonsteinpflaster grau 16/16/14 cm
  - 5 Betonsteinpflaster anthrazit 20/10/8 cm
  - 6 Betonsteinpflaster rot 20/10/8 cm
  - 7 Verbundsteinpflaster grau mit Fase
  - 8 Grünfläche
  - 9 Betonplatten anthrazit 30/30/8 cm
  - 10 Noppenplatten weiß 30/30/8 cm
  - 11 Rippenplatten weiß 30/30/8 cm

- Zufahrt
- Baum
- Seitenablauf
- Rinnenablauf
- Leuchte
- (55,55) Höhen
- Baum
- Seitenablauf
- Rinnenablauf
- Leuchte
- 55,55 Höhen



**Beratende Ingenieure & Stadtplaner**  
Vermessung Straßen- und Verkehrsplanung Bauleitung  
Stadtplanung Landespflege Siedlungswasserwirtschaft u. Wasserbau  
Lärmschutz Verkehrstechnik Leitungsdokumentation  
48165 Münster, Hansastr. 63, Tel.: 02501/2760-0 Fax.: -33  
Homepage: [www.nts-plan.de](http://www.nts-plan.de) eMail: [info@nts-plan.de](mailto:info@nts-plan.de)

|                                             |            |           |
|---------------------------------------------|------------|-----------|
| Anlage :<br>Blatt Nr. : 1 (6)<br>Reg. Nr. : |            |           |
| Datum                                       | Zeichen    |           |
| bearbeitet                                  | 02.02.2016 | Marciniak |
| gezeichnet                                  | 02.02.2016 | Marciniak |
| geprüft                                     | 02.02.2016 | R. Suhre  |
| Lageplan<br>Maßstab 1 : 250                 |            |           |


**Stadt Lüdinghausen**

Straße : Halterner Straße  
Nächster Ort : Lüdinghausen Seppenrade

**Neu- und Umbau von Bushaltestellen  
im Stadtgebiet von Lüdinghausen**

Aufgestellt:

Halterner Straße  
Schnitt A-A

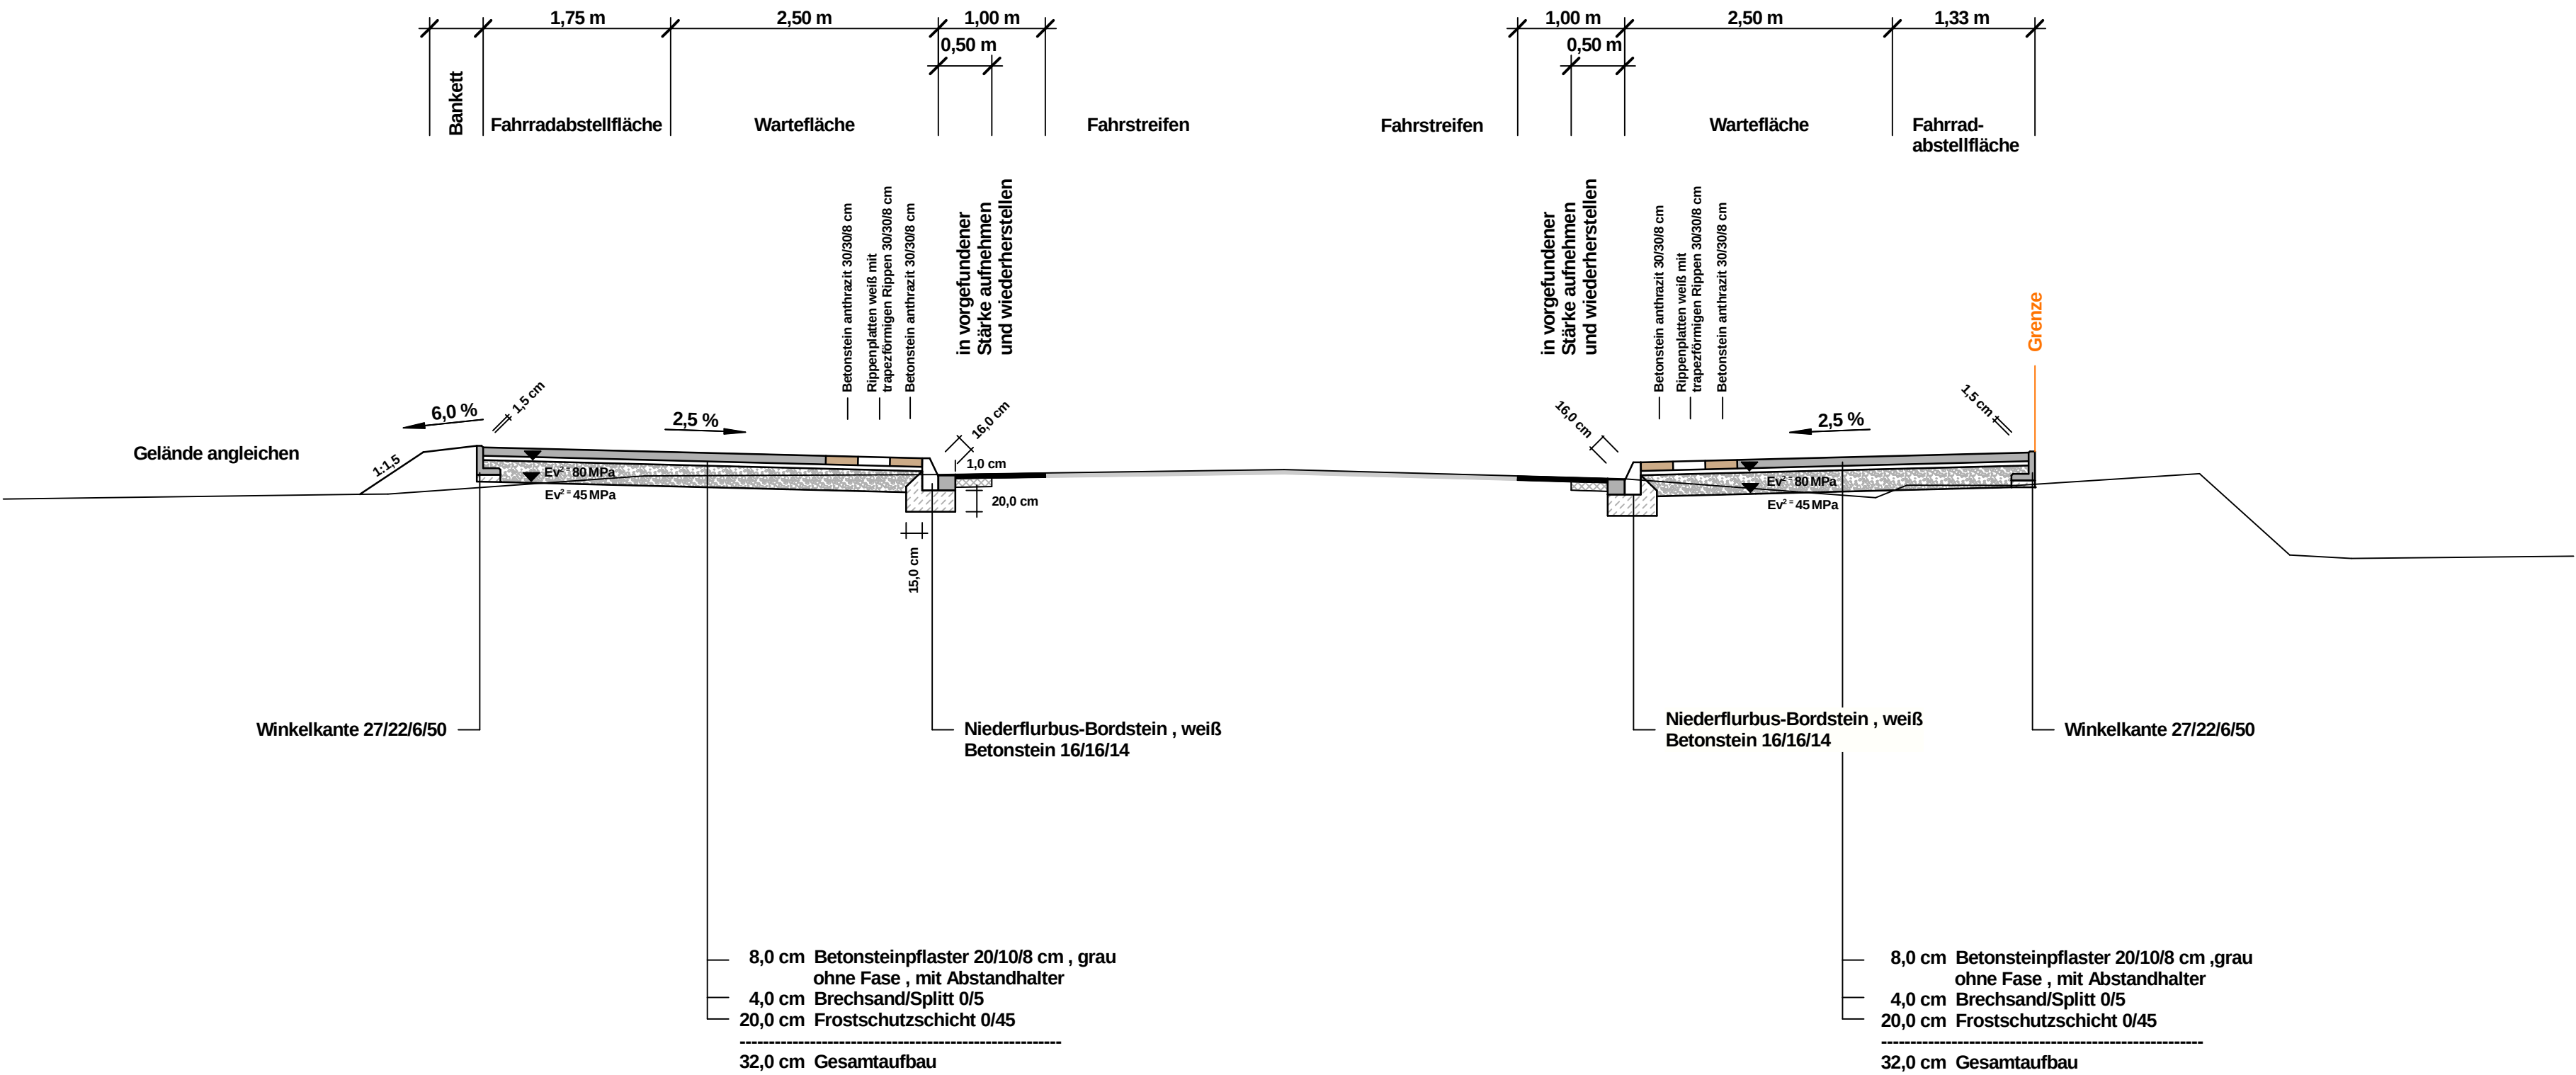



Ingenieurgesellschaft mbH

Beratende Ingenieure & Stadtplaner

Vermessung Straßen- und Verkehrsplanung Bauleitung

Stadtplanung Landespflege Siedlungswasserwirtschaft u. Wasserbau

Lärmschutz Verkehrstechnik Leitungsdokumentation

48165 Münster, Hansestr. 63, Tel.: 02501/2760-0 Fax.: -33

Homepage: [www.nts-plan.de](http://www.nts-plan.de) eMail: [info@nts-plan.de](mailto:info@nts-plan.de)

Stadt Lüdinghausen

Straße : Halterner Straße

Nächster Ort : Lüdinghausen Seppenrade



LÜDINGHAUSEN

Anlage : Blatt Nr. : 1 (9) Reg. Nr. :

| Datum                 | Zeichen   |
|-----------------------|-----------|
| bearbeitet 02.02.2016 | Marciniak |
| gezeichnet 02.02.2016 | Marciniak |
| geprüft 02.02.2016    | R. Suhre  |

Ausbauquerschnitt A - A Maßstab 1 : 50

Aufgestellt: