


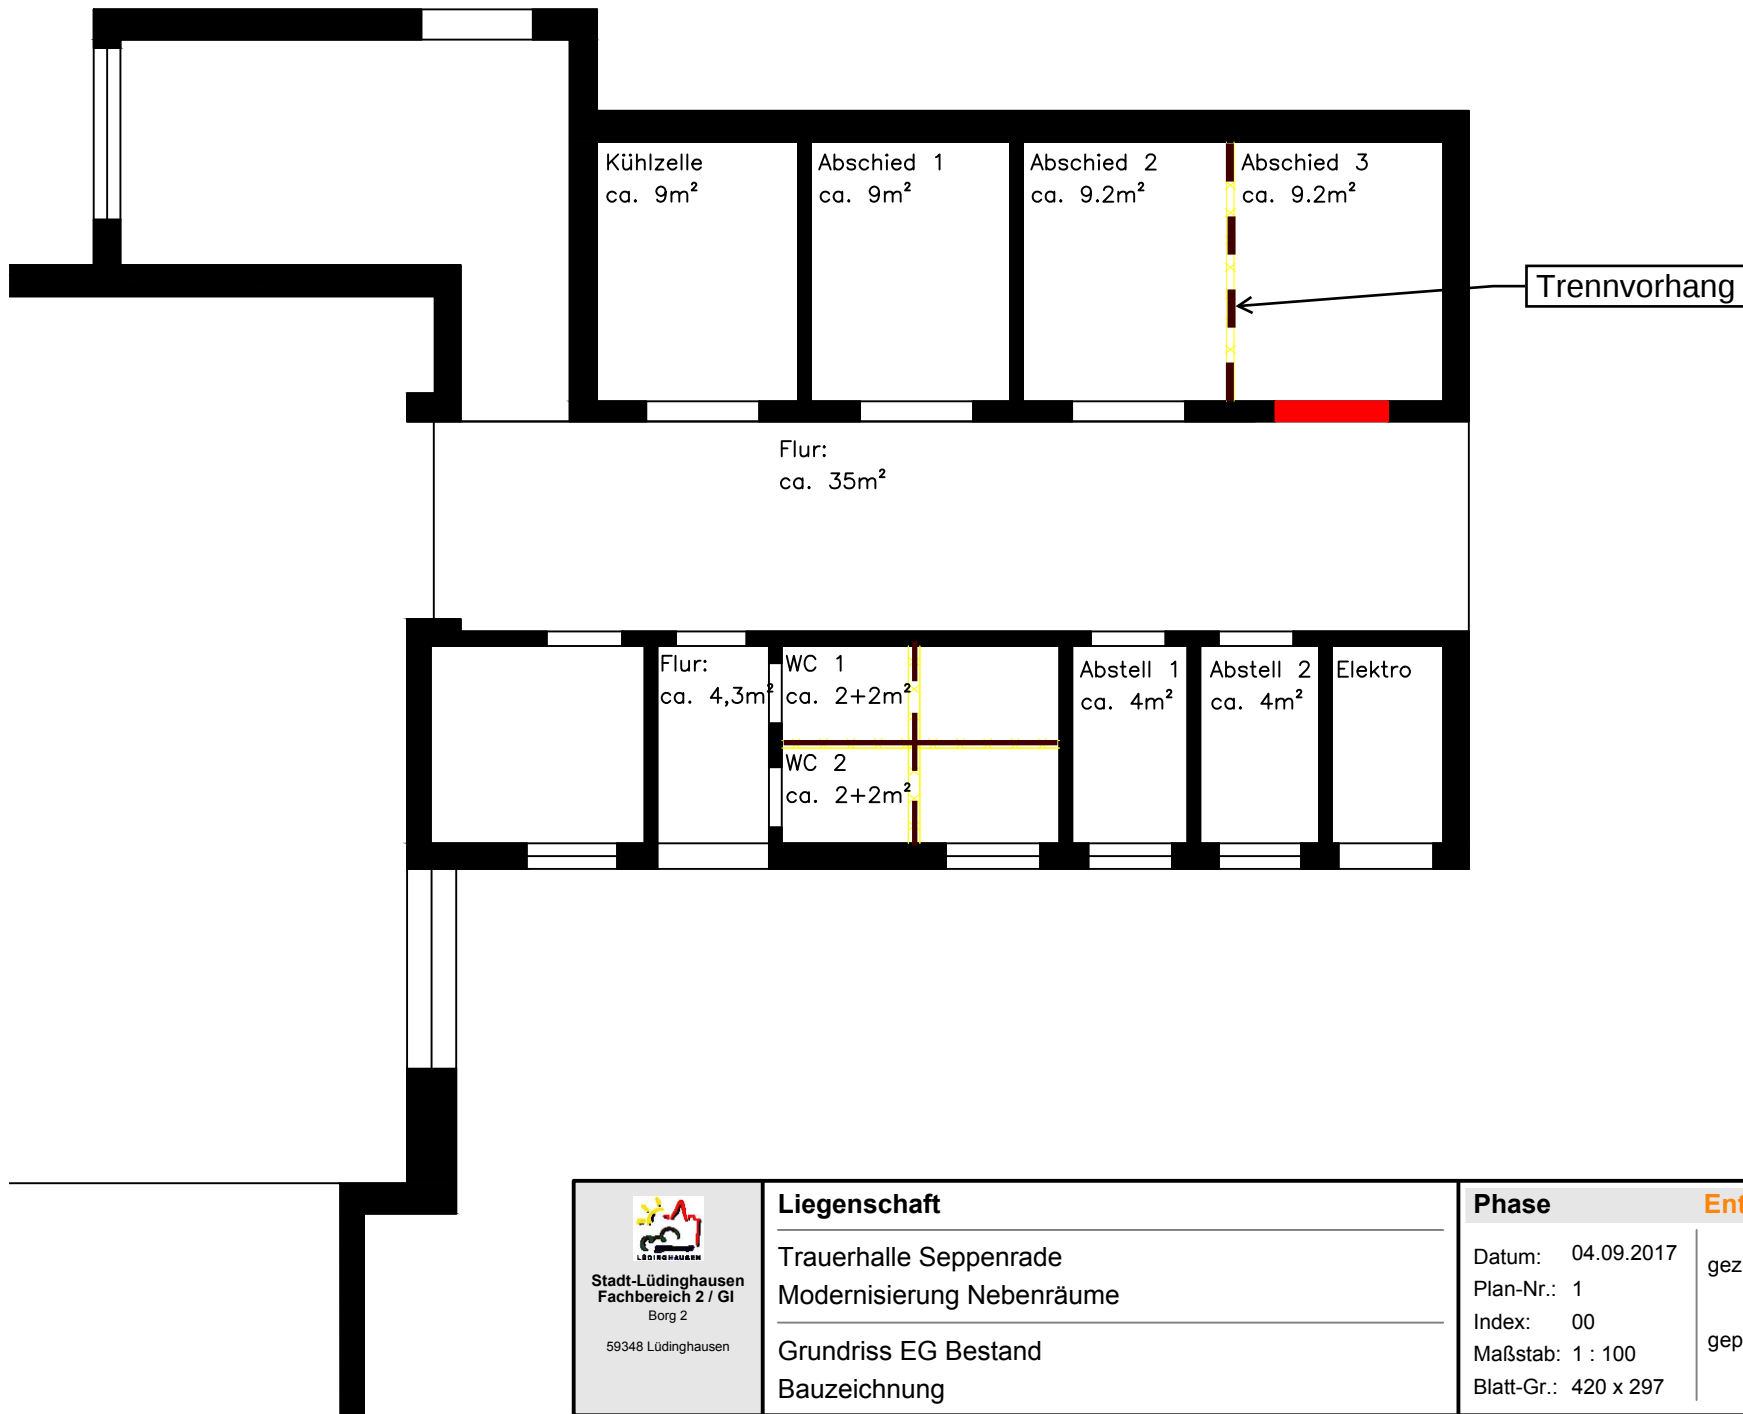

 Stadt-Lüdinghausen Fachbereich 2 / GI Borg 2 59348 Lüdinghausen	Liegenschaft		Phase	Entwurfsplanung
	Trauerhalle Seppenrade		Datum: 04.09.2017	gez.: Klaas
	Modernisierung Nebenräume		Plan-Nr.: 1	04.09.2017
	Grundriss EG Bestand		Index: 00	gepr.: Name
	Bauzeichnung		Maßstab: 1 : 100	xxxx / xxxxxx
			Blatt-Gr.: 420 x 297	