


Legende:

- | | | |
|--|--|--|
| vorh. Gebäude | gepl. 2-reihige Rinne – 24/16/8 cm bzw. 16/16/8 cm | gepl. Leuchte |
| gepl. Asphaltfahrbahn | vorh. Straßenabläufe | Entfällt |
| gepl. Gehweg und Geh-/Radweg – Betonsteinpflaster 20/10/8 cm, lederfarben im Querverband | E=59,65 gepl. Straßenabläufe | gepl. Baum |
| gepl. Zufahrt – Betonsteinpflaster 20/10/8 cm, lederfarben im Längsverband | vorh. Kanaldeckel | vorh. Höhe |
| gepl. Grünfläche | vorh. Schild | gepl. Endausbauhöhen |
| gepl. Hochbord – 100/15/30 cm | vorh. Warnschild | gepl. Endausbauhöhe an der Grundstücksgrenze, OK Randstein |
| gepl. abgesenkter Bordstein R2 – 100/15/20 cm | vorh. Hydrant | bestehender Einlauf – muss versetzt werden |
| gepl. Winkelkante – 40/30/22/8 cm | vorh. Gasschieber | vorh. Poller |
| gepl. Tiefbordstein – 100/8/25 cm | vorh. Wasserkappe | vorh. Zufahrt |
| gepl. 1-reihige optische Rinne – 24/16/14 bzw. 16/16/14 cm | vorh. Leuchte | |

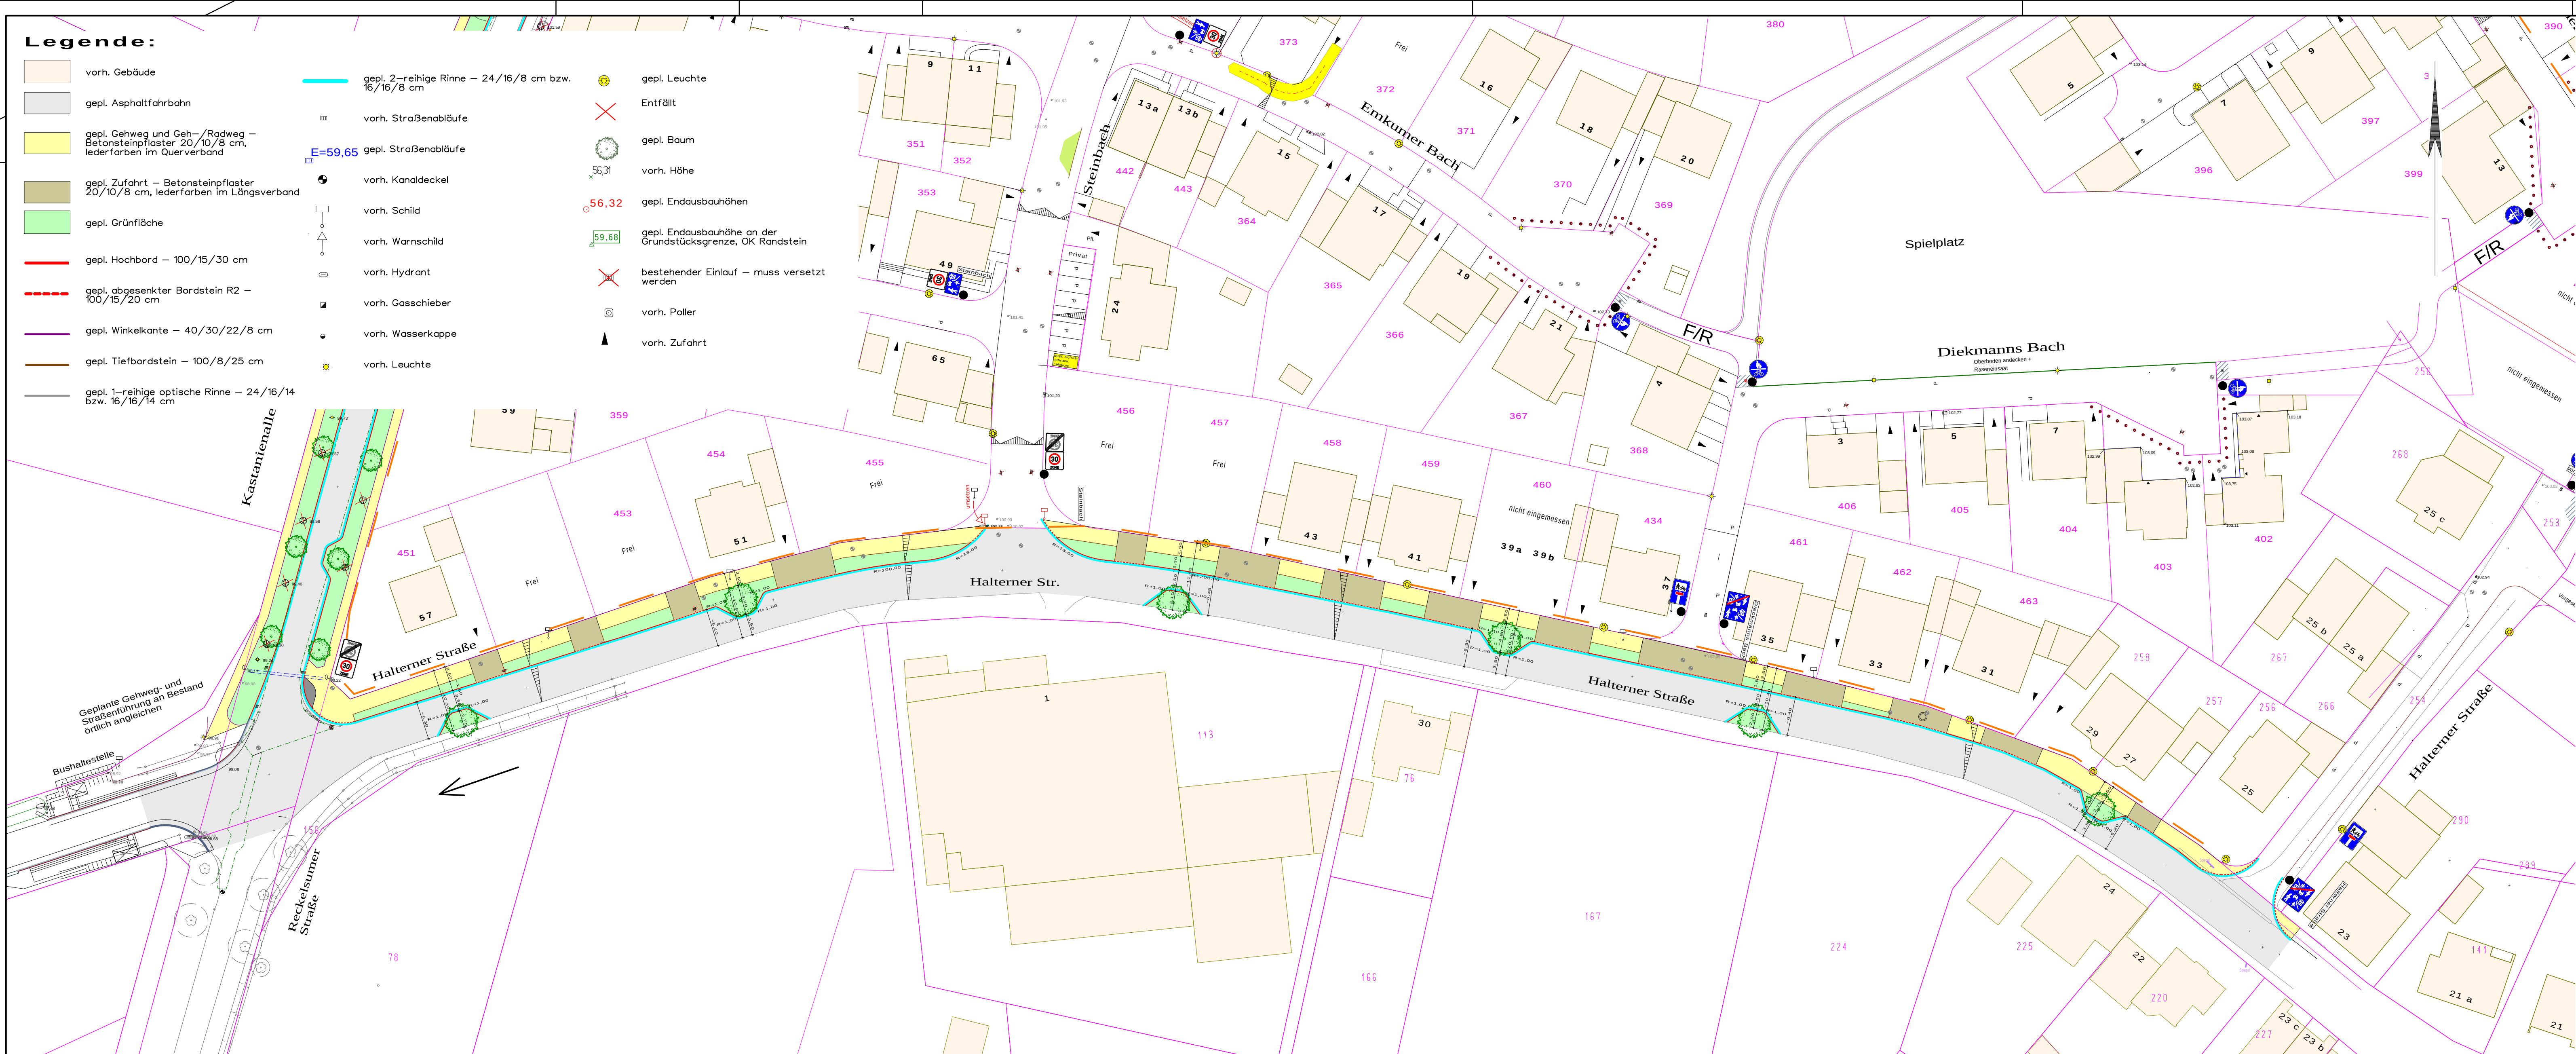

Index: Änderungen:

Datum:

Gez.:

PLANUNG UND ABWICKLUNG VON VERKEHRSANLAGEN UND INGENIEURBAUWERKEN

Osttor 43
48324 Sendenhorst
Tel. 02526 / 1026
Fax 02526 / 1025-5
info@gnegel.net
www.gnegel.net



Stadt Lüdinghausen

Bauamt



BORG 2, 59348 LÜDINGHAUSEN

Projekt: Endausbau Straße
BG "Alter Sportplatz"
Lüdinghausen - Seppenrade

Planbezeichnung: Lageplan
Entwurf - Variante 1
Halterner Straße

Plotbox: Halterner Str.

Maßstab: 1 : 500

Projektnummer: 17065

Datum: 21.01.2019

Bearbeitung:

Auftraggeber: 2019
Aufgestellt: Sendenhorst, 2019

	vorh. Gebäude		gepl. 2-reihige Rinne – 24/16/8 cm bzw. 16/16/8 cm		vorh. Wasserkappe
	gepl. Asphaltfahrbahn		vorh. Straßenabläufe		vorh. Leuchte
	gepl. Gehweg und Geh-/Radweg – Betondeckpflaster 20/10/8 cm, lederfarben im Querverband		gepl. Straßenabläufe		gepl. Leuchte
	gepl. Zufahrt – Betondeckpflaster 20/10/8 cm, lederfarben im Längsverband		vorh. Kanaldeckel		Entfällt
	gepl. Grünfläche		vorh. Schild		gepl. Baum
	gepl. Hochbord – 100/15/30 cm		vorh. Warnschild		vorh. Höhe
	gepl. abgesenkter Bordstein R2 – 100/15/20 cm		vorh. Hydrant		
	gepl. Winkelkante – 40/30/22/8 cm		vorh. Gasschieber		



<i>Index:</i>	<i>Änderungen:</i>	<i>Datum:</i>	<i>Gez.:</i>

PLANUNG UND ABWICKLUNG VON VERKEHRSANLAGEN UND INGENIEURBAUWERKEN

Osttor 43
48324 Sendenhorst

Tel. 02526 / 1026
Fax 02526 / 1025-5
info@gnegel.net
www.gnegel.net



Stadt L ü d i n g h a u s e n
B a u a m t



BORG 2, 59348 LÜDINGHAUSEN

Projekt:	<i>Endausbau Straße -Kastanienallee- Lüdinghausen - Seppenrade</i>		
Planbezeichnung:	<i>Lageplan Entwurf - Variante 1</i>		
Maßstab:	<i>1 : 500</i>	Projektnummer:	<i>18011</i>
Datum:	<i>14.03.2019</i>	Bearbeitung:	
Auftraggeber		Aufgestellt	
..... 2019		Sendenhorst, 2019	