
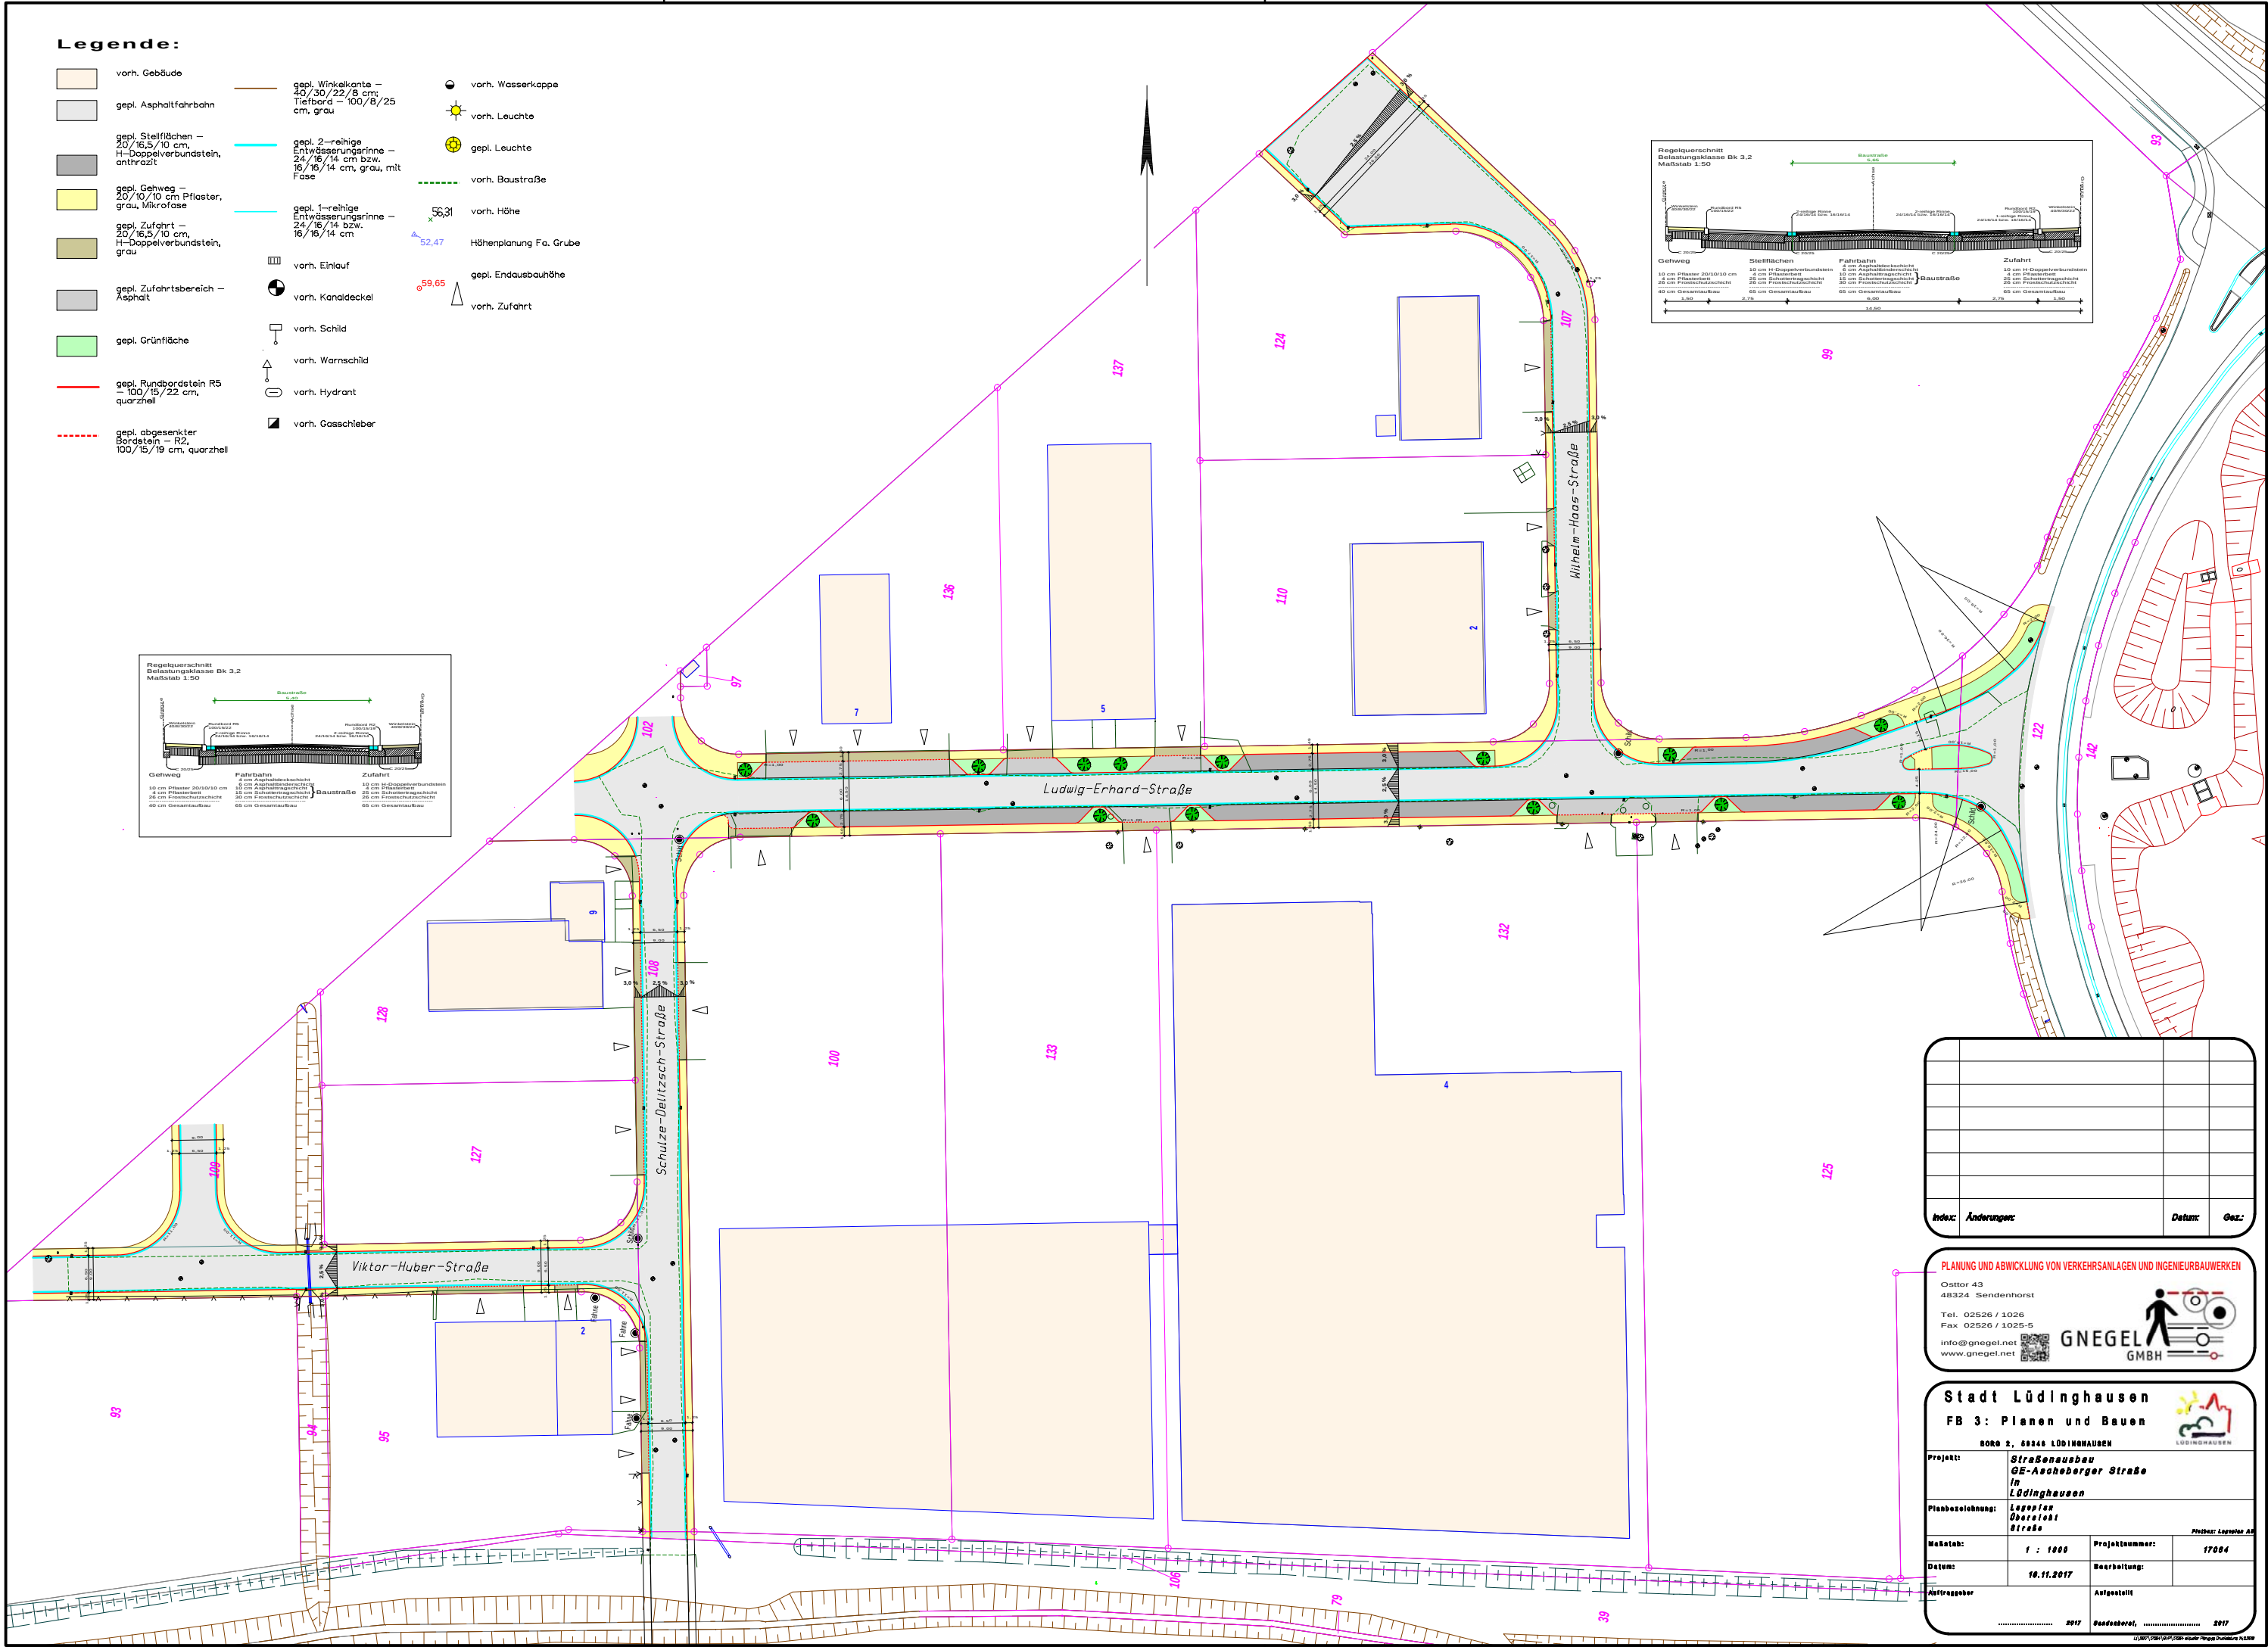
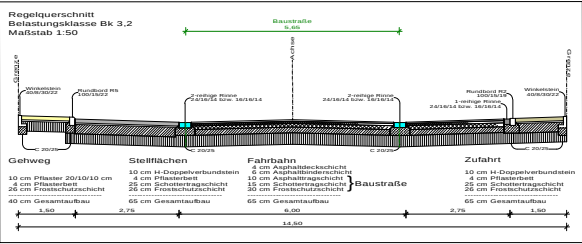


Legende:

- vorh. Gebäude
gepl. Asphaltfahrbahn
gepl. Stellflächen – 20/16,5/10 cm, H-Doppelverbundstein, anthrazit
gepl. Gehweg – 20/10/10 cm Pflaster, grau, Mikrofase
gepl. Zufahrt – 20/16,5/10 cm, H-Doppelverbundstein, grau
gepl. Zufahrtbereich – Asphalt
gepl. Grünfläche
gepl. Rundbordstein R5 – 100/15/22 cm, quarzhell
gepl. abgesenkter Bordstein – R2, 100/15/19 cm, quarzhell
gepl. Winkelkante – 40/30/22/8 cm, Tiefbord – 100/8/25 cm, grau
gepl. 2-reihige Entwässerungsrinne – 24/16/14 cm bzw. 16/16/14 cm, grau, mit Fase
gepl. 1-reihige Entwässerungsrinne – 24/16/14 cm bzw. 16/16/14 cm
vorh. Einlauf
vorh. Kanaldeckel
vorh. Schild
vorh. Werschild
vorh. Hydrant
vorh. Gasschleiber
vorh. Wasserkappe
vorh. Leuchte
gepl. Leuchte
vorh. Baustraße
vorh. Höhe
Höhenplanung Fa. Grube
gepl. Endausbauhöhe
vorh. Zufahrt

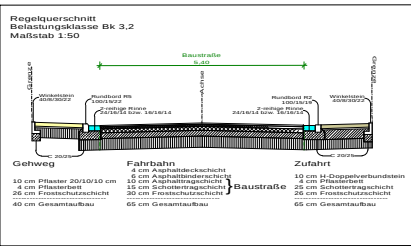

Index: Änderungen Datum: Gez:

PLANUNG UND ABWICKLUNG VON VERKEHRSANLAGEN UND INGENIEURBAUWERKEN
Osttor 43
48324 Sendenhorst
Tel. 02526 / 1026
Fax 02526 / 1025-5
info@gnegel.net
www.gnegel.net

Stadt Lüdinhhausen
FB 3: Planen und Bauen
BORO 2, 88346 LÜDINGHAUSEN
Projekt: Straßenausbau GE-Ascheberger Straße in Lüdinhhausen
Planbezeichnung: Lageplan Übersicht Straße
Maßstab: 1 : 1000
Datum: 18.11.2017
Auftraggeber: 2017
Projektnummer: 17084
Bearbeitung: 2017
Aufgestellt: 2017