

**Reit- und Fahrverein  
Lüdinghausen e.V.**



**Postfach 1514  
59335 Lüdinghausen**

RV Lüdinghausen e.V. Postfach 1514 59335 Lüdinghausen

LH, 20.01.2020

An den  
Bürgermeister der Stadt Lüdinghausen  
Borg 2

59348 Lüdinghausen

**Beantragung der Anpassung des Flächennutzungsplans  
hier: Reitanlage des Reit- und Fahrverein Lüdinghausen e.V.**

Sehr geehrter Herr Borgmann,


da wir beabsichtigen, die bestehende Reitanlage unseres Reitervereins zu renovieren und evtl. durch eine Reithalle zu ergänzen, **beantragen wir die Anpassung des Flächennutzungsplanes.**

Die Fläche sollte, genau wie in Seppenrade, als Grünfläche Reitanlagen und Fläche für Sport- und Spielanlage (Reitanlage) ausgewiesen werden.

Über eine positive Entscheidung würden wir uns, vor allem im Sinne der Weiterentwicklung des Reitsports in Lüdinghausen, sehr freuen.

Mit freundlichen Reitergrüssen

Antragsteller

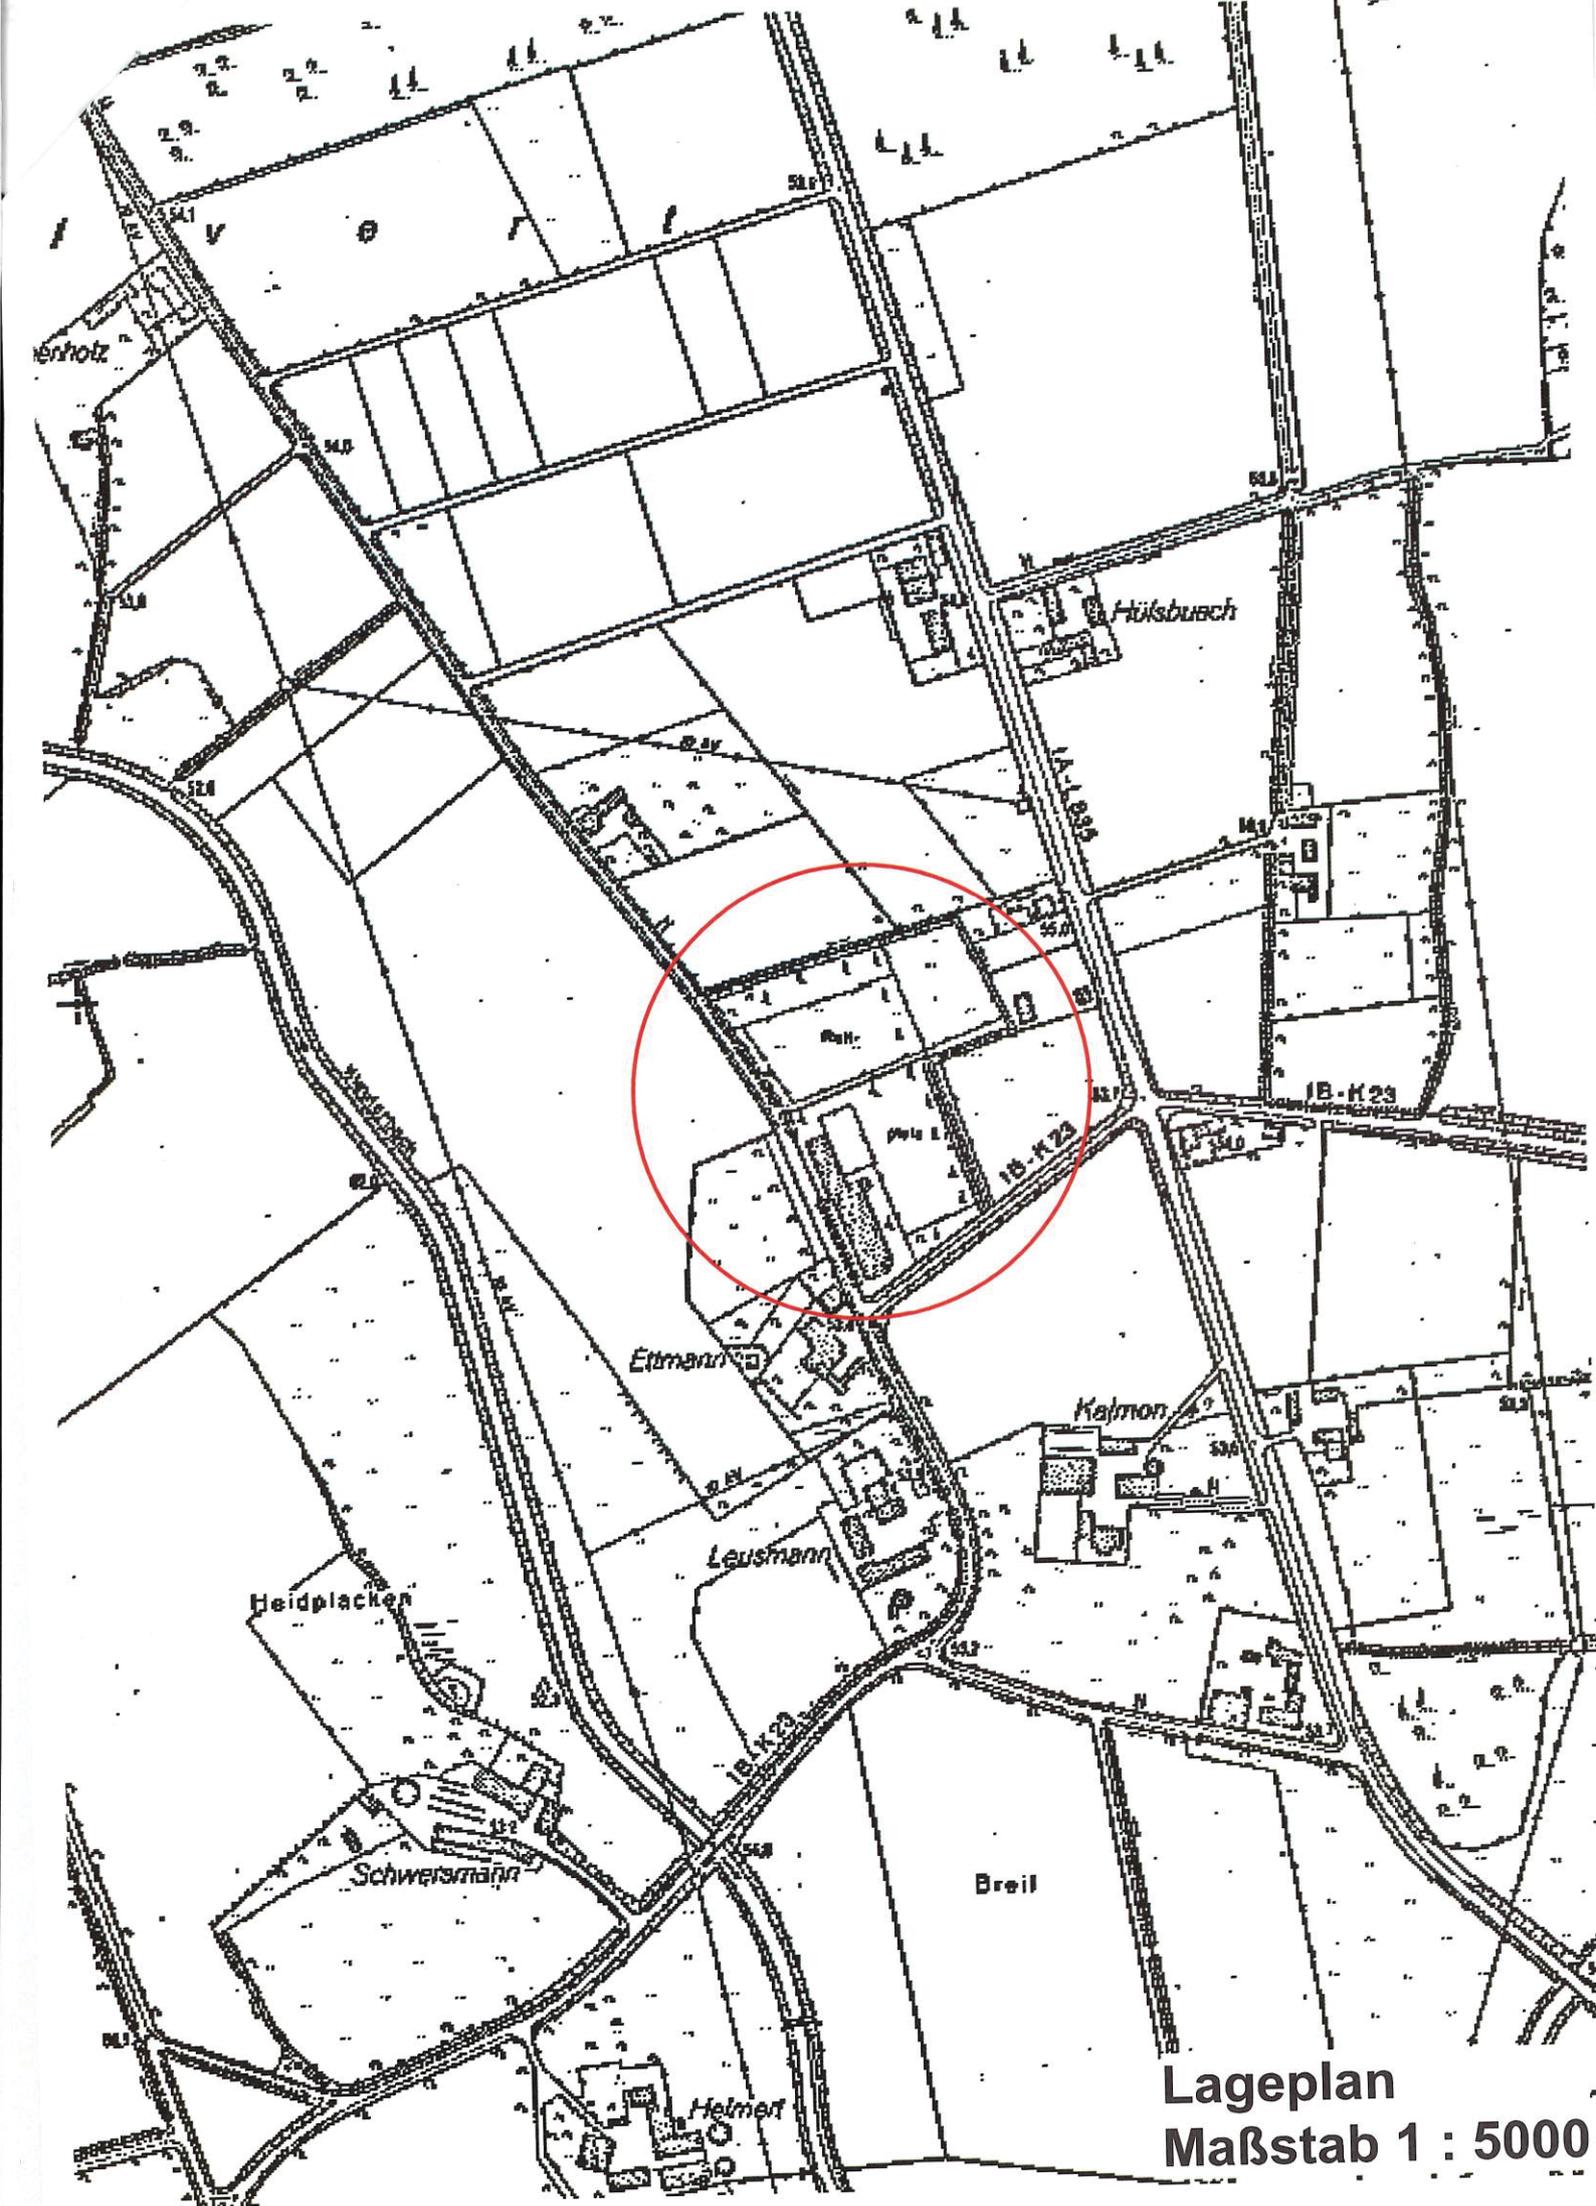

Lageplan  
Maßstab 1 : 5000