

R 391805.137
H 5734388,391

Anschluss LA-02

R 391822.453
H 5734299,754


R 391968.302
H 5734420,267

R 391985.618
H 5734331,630

Legende [Planung]



Fahrbahn (Asphalt)
Parkplatz / Zufahrt (Asphalt)
Schrammbord (Pflaster)
Leerrohr DN 50

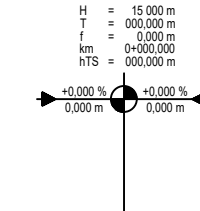

Neigungsbrechpunkt mit Angabe von
Ausrundungshalbmesser,
Tangentenlänge, Stichhöhe, Baukilometer,
Höhe Tangentschnittpunkt,
Längsneigung und Abstand zum nächsten
Neigungsbrechpunkt

R = 2,0

Radienbezeichnung

0+146,192

Stationierung

2,5 %

Querneigung



Hochpunkt



Tiefpunkt

Legende [Bestand]

Kataster

vorh. Gebäude

60,25

Vermessung



Regenwasserkanal und
Regenwasserschacht



Schmutzwasserkanal und
Schmutzwasserschacht

Hinweis:

Bestandsschächte und Schachtedeckel gepl. Ausbau anpassen.
Geplante Ausbauhöhen an der Hinterkante sind gerechnete
Zielhöhen, tatsächlicher Anschluss muss vor Ort ermittelt werden.


vorhandene Versorgungsleitungen

(Der Verlauf der Leitungen der Versorgungsträger wurde
anhand der übergebenen Unterlagen in den Plan übernommen.
Für die genaue Lage und die Vollständigkeit wird keine Gewähr
übernommen. Vor Baubeginn ist der Bestand beim jeweiligen
Versorgungsträger zu erkunden, sowie Suchschachtungen im
entsprechendem Umfang auszuführen.)

Gasleitung

Stromleitung

Trinkwasserleitungen

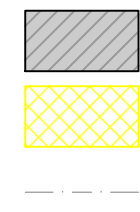

Fahrbahn (Tragdeckschicht)
Anpassungsbereich
Fahrbahn Achse
Ablauf (30 x 50) mit Anschlussleitung


Rundbord 15 / 21,5 / 50 cm R=9
Rundbord 15 / 22 / 100 cm R=2

Winkelkante 30 / 22 / 40 cm
Rinne 16 / 24 / 14 cm
(In Radienbereichen 16 / 16 / 14 cm)

gepl. Deckenhöhen

60,25

1 2 3

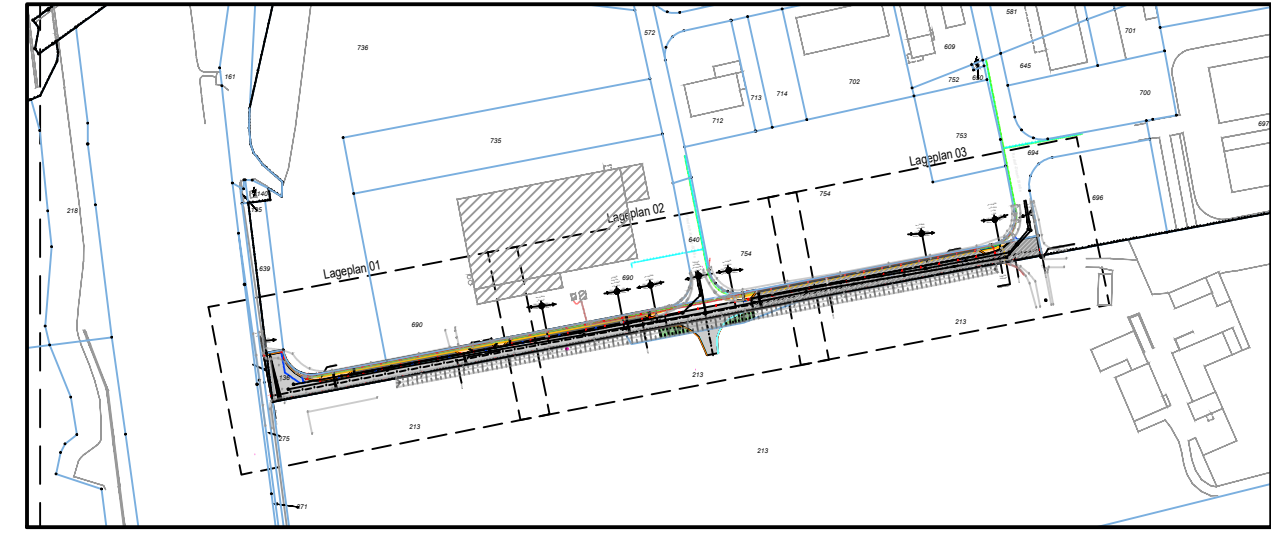

Index	Art der Änderung	Datum	Name

Verfasser:		48159 Münster • Fresnostraße 18 Tel. 0251 6189999-0 • Fax 0251 6189999-9 Internet: www.lindschulte.de Email: muenster@lindschulte.de
------------	--	--

AG:	Stadt Lüdinghausen	Borg 2 59348 Lüdinghausen	Anlage 5 Blatt Nr. 3 Proj. Nr. 1314 Plan - Bez.: LA-03
Projekt:	Endausbau Heinrich-Hertz-Straße, Lüdinghausen	Maßstab: 1:250	
Zeichnung:	Lageplan LA-03 - Entwurfsplanung		
geprüft:	Lüdinghausen,2020 Stadt Lüdinghausen	Münster,2020 LINDSCHULTE Ingenieurgesellschaft	
aufgestellt:			
Plattdatum: 21.04.2020			Speicherdatum: 21.04.2020

H/B = 371 / 970 (0,36m)