



Y 32392572.351
X 5736673.417

Y 32392653.211
X 5736787.704

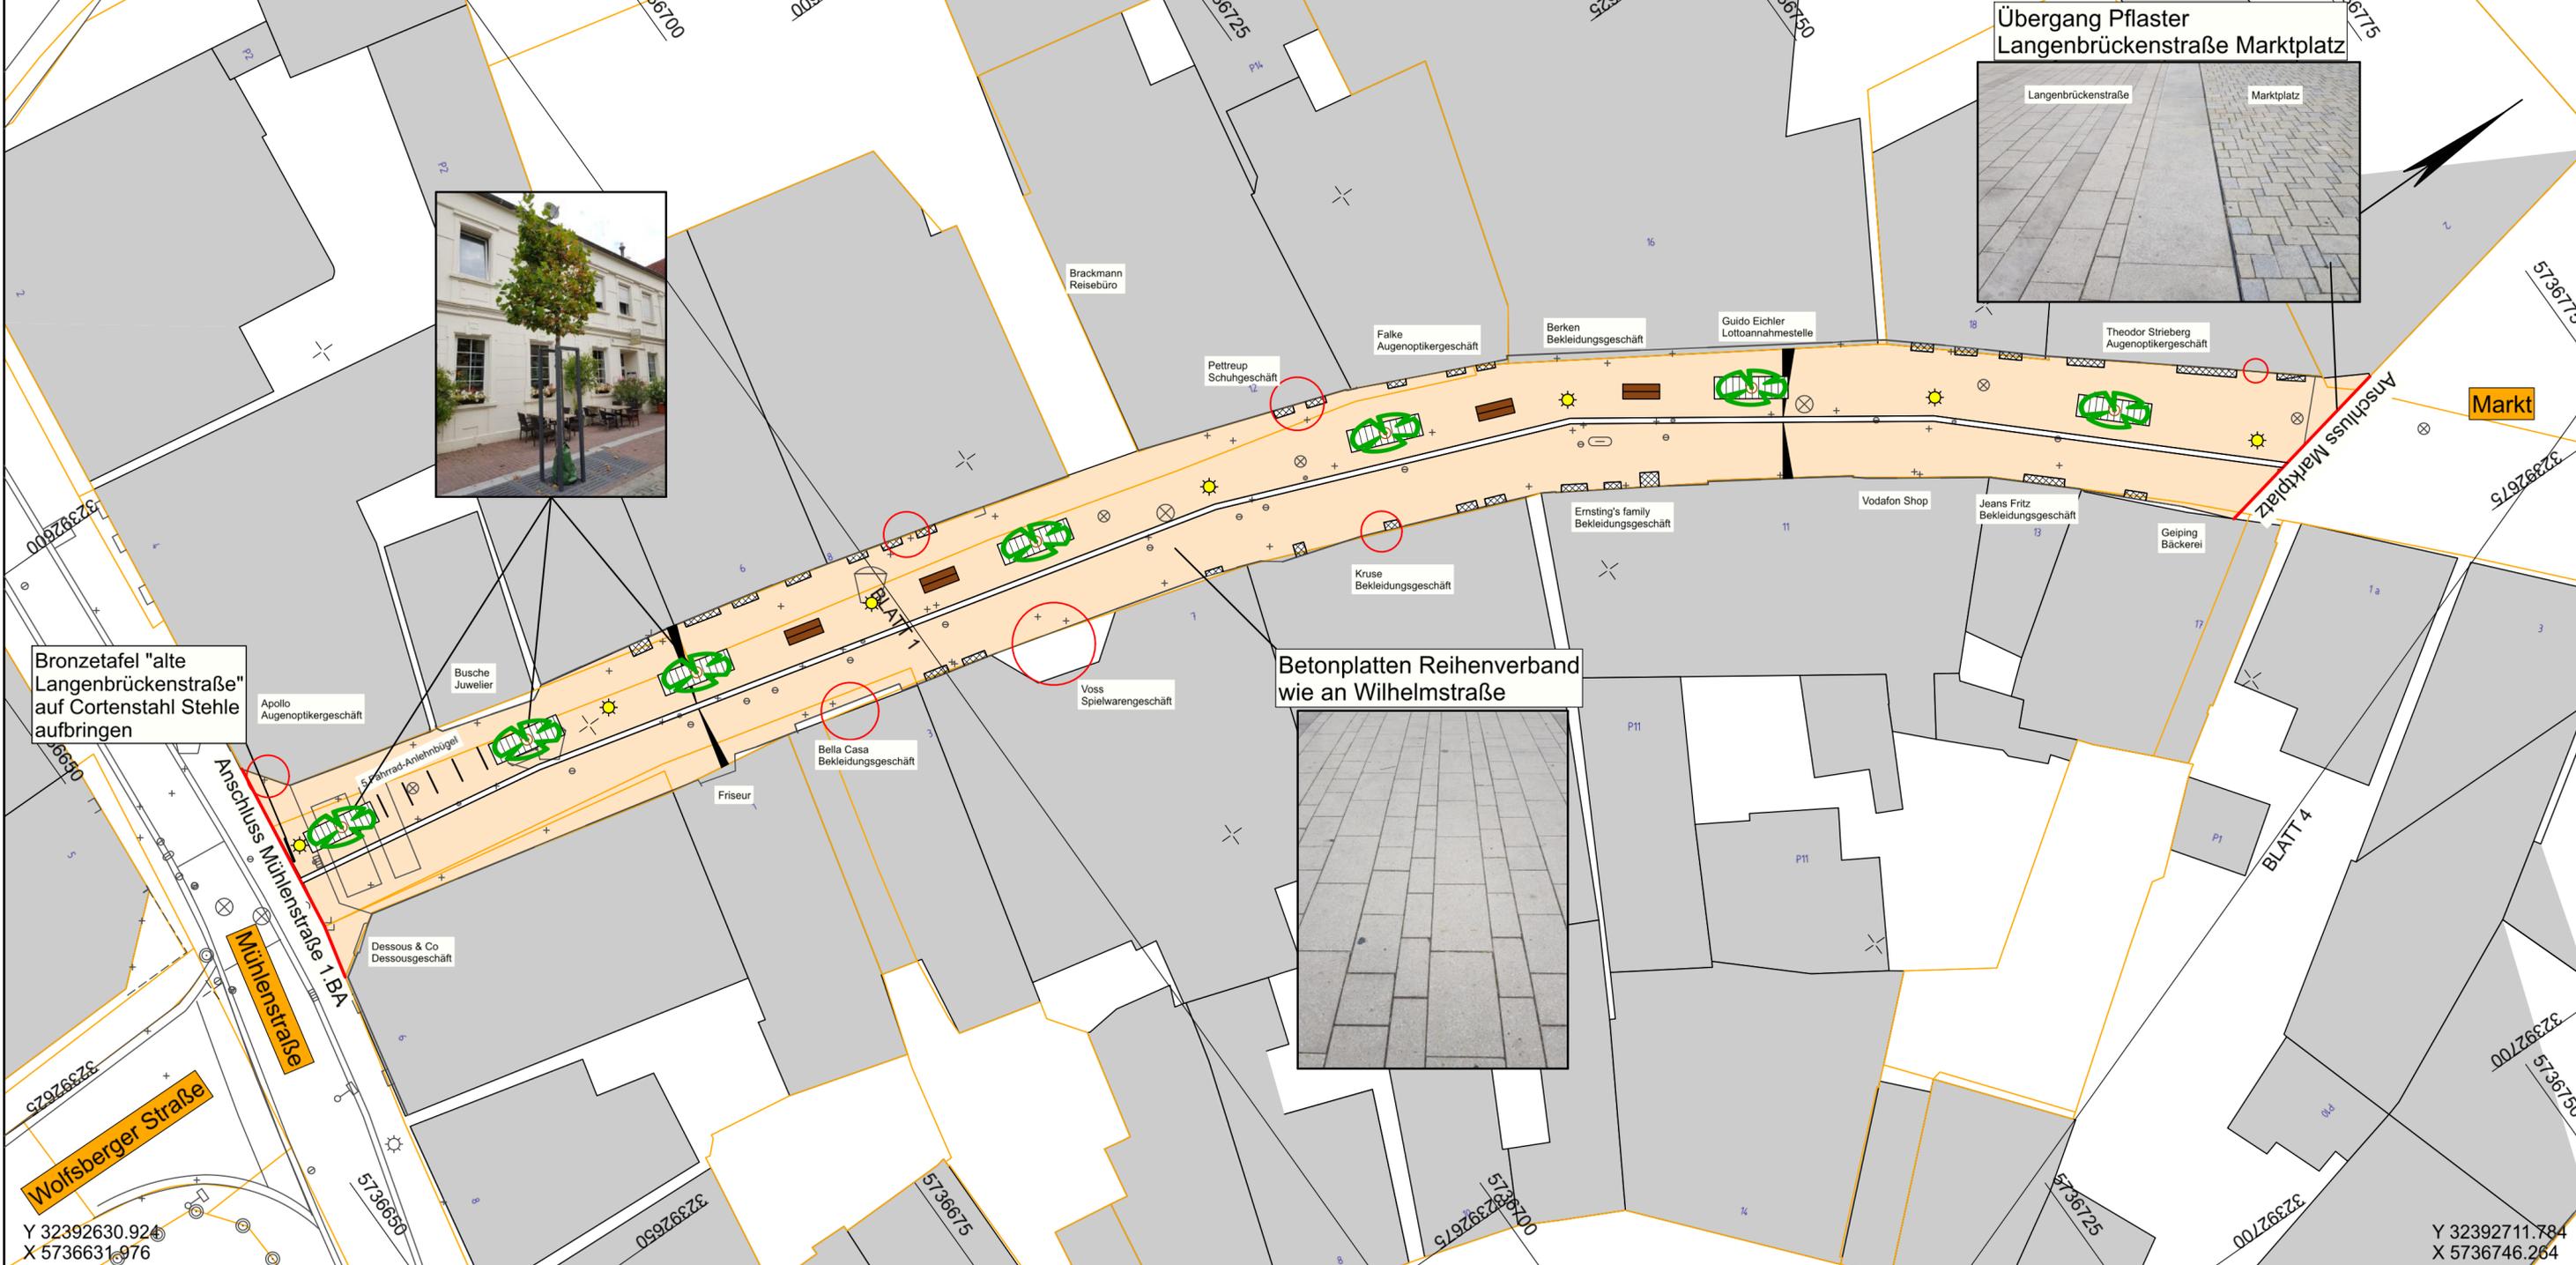

Legende

- Betonplatten Reihenverband
- Baumbeet (Bestand)
- Eingänge Anpassung prüfen
- Lichtschächte im Bestand
- Unterflurbaumrost inkl. Sparierplattene
- Bank (Planung)
- Standorte vorh. Leuchten anpassen

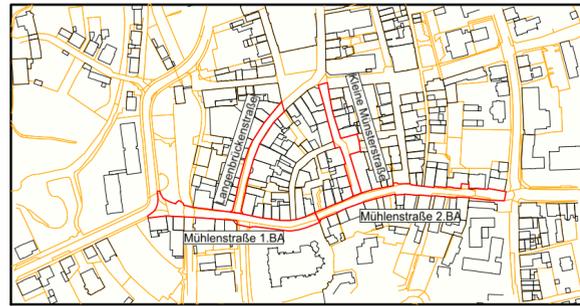

Auftraggeber
Stadt Lüdinghausen



Borg 2 | 59348 Lüdinghausen
T 02591 926-0 | F 02591 926-300
info@stadt-luedinghausen.de | www.luedinghausen.de

Projektname
**Barrierefreie Umgestaltung
Innenstadt Lüdinghausen
BA Langenbrückenstraße**

Plannummer S.2.1.3	Projektnr. 05200054
------------------------------	-------------------------------

Planinhalt Lageplan Verkehrsplanung	Maßstab 1:250
---	-------------------------

Fachbereich	Name Kürzel	Datum
Verkehrsplanung	bearbeitet Meirich	20.08.2020
Leistungsphase Vorentwurf	gezeichnet Meirich	20.08.2020
	geprüft	

Freigabe Planer	Freigabe Auftraggeber Bauherr
-----------------	---------------------------------

nts Ingenieurgesellschaft mbH

Hansestraße 63 | 48165 Münster
T 02501 2760 0 | F 02501 2760 33
info@nts-plan.de | www.nts-plan.de



Lagestatus ETRS 89/UTM 32 ; Höhenstatus NHN (DHHN 2016)

VORABZUG