


Y 32392572.351
X 5736673.417

Y 32392653.211
X 5736787.704

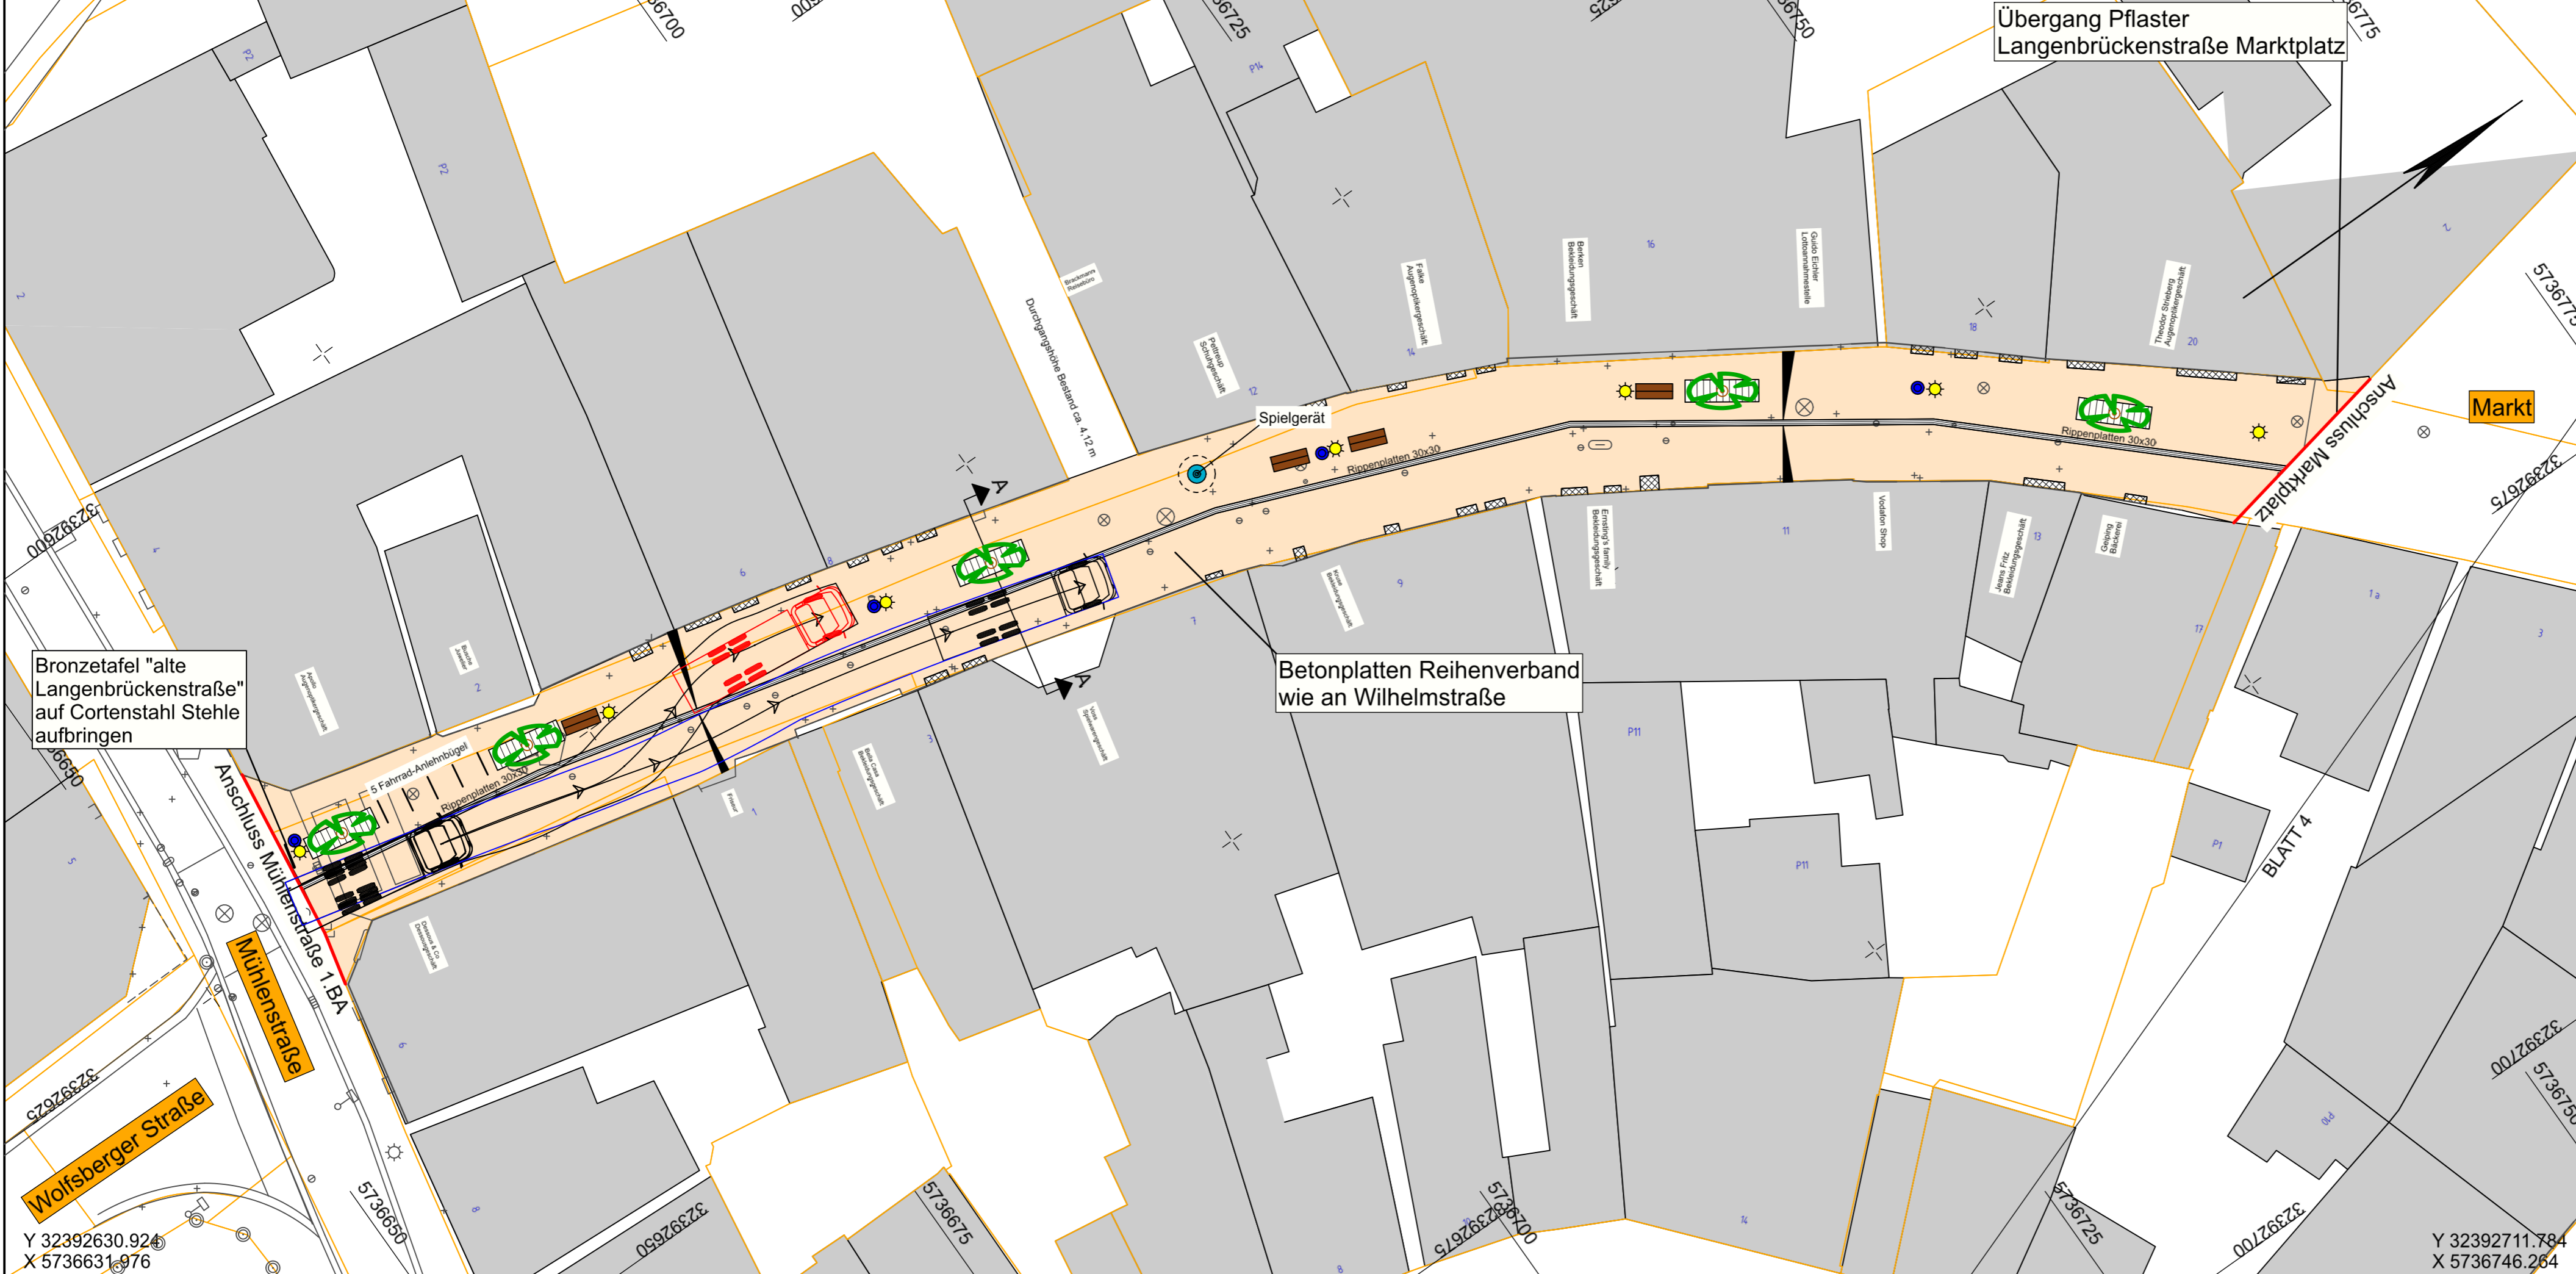


Übergang Pflaster
Langenbrückenstraße Marktplatz

Bronzetafel "alte
Langenbrückenstraße"
auf Cortenstahl Stehle
aufbringen

Betonplatten Reihenverband
wie an Wilhelmstraße

Legende

- Betonplatten Reihenverband
- Baumbeet (Bestand)
- Eingänge Anpassung prüfen
- Lichtschächte im Bestand
- Unterflurbaumrost inkl. Sparrierplatte
- Bank (Planung)
- Standorte vorh. Leuchten anpassen
- Mülleimer

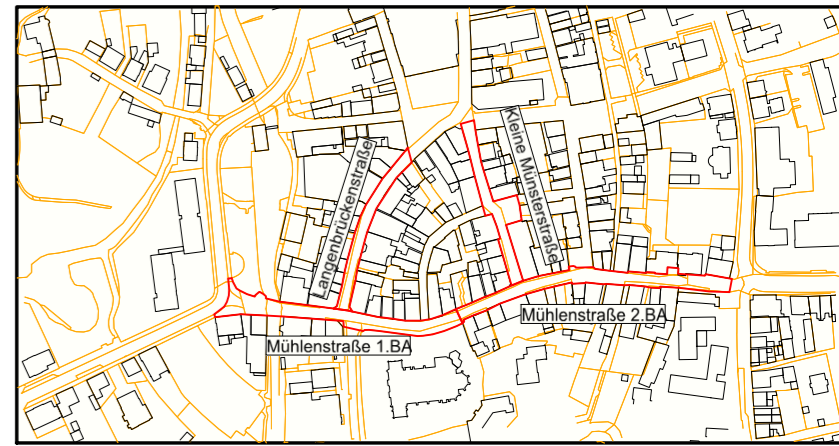

Auftraggeber
Stadt Lüdinghausen

Borg 2 | 59348 Lüdinghausen
T 02591 926-0 | F 02591 926-300
info@stadt-luedinghausen.de | www.luedinghausen.de



Projektname
**Barrierefreie Umgestaltung
Innenstadt Lüdinghausen
BA Langenbrückenstraße**

Plannummer S.2.1.3	Projektnr. 05200054
Planinhalt Lageplan Verkehrsplanung	Maßstab 1:250
Fachbereich Verkehrsplanung	Name Kürzel bearbeitet Meirich
Leistungsphase Vorentwurf	Datum 23.09.2020
Freigabe Planer	gezeichnet Meirich
	geprüft
	Datum 23.09.2020
Freigabe Auftraggeber Bauherr	

nts Ingenieurgesellschaft mbH

Hansestraße 63 | 48165 Münster
T 02501 2760 0 | F 02501 2760 33
info@nts-plan.de | www.nts-plan.de



Lagestatus ETRS 89/UTM 32 ; Höhenstatus NHN (DHHN 2016)

VORABZUG