


Legende

- Natursteinpflaster "römischer Verband"
- Betonplatten Reihenverband
- Naturstein Kleinpflaster
- wassergebundene Decke
- Baumbeet (Bestand)
- Unterflurbaumrost inkl. Sparrierbaum
- Mülleimer
- Lichtschächte im Bestand
- Bank

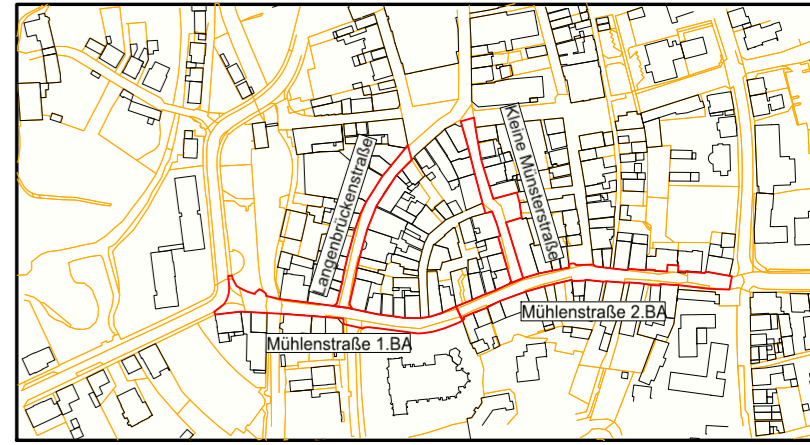

Auftraggeber
Stadt Lüdinghausen

Borg 2 | 59348 Lüdinghausen
 T 02591 926-0 | F 02591 926-300
 info@stadt-luedinghausen.de | www.luedinghausen.de



Projektname
**Barrierefreie Umgestaltung
 Innenstadt Lüdinghausen
 BA Kleine Münsterstraße**

Plannummer
S.2.1.4

Projektnr.
05200054

Planinhalt
Lageplan Verkehrsplanung

Maßstab
1:250

Fachbereich	Name Kürzel	Datum
Verkehrsplanung	bearbeitet Meirich	25.11.2020
Leistungsphase	gezeichnet Meirich	25.11.2020
Vorentwurf	geprüft	

Freigabe Planer
 Freigabe Auftraggeber | Bauherr

nts Ingenieurgesellschaft mbH

Hansestraße 63 | 48165 Münster
 T 02501 2760 0 | F 02501 2760 33
 info@nts-plan.de | www.nts-plan.de



Lagestatus ETRS 89/UTM 32 ; Höhenstatus NHN (DHHN 2016)

VORABZUG