

**Legende :**

	Fahrbahn (Asphalt)		Baum geplant
	Fahrbahn (Pflaster)		Baum bestand
	Gehweg (Pflaster)		gepl. Höhen
	Grünfläche		vorh. Höhen
	Kontraststreifen		vorh. Ablauf
	Noppenplatten / Rippenplatten		gepl. Querneigung
			vorh. Leuchte
			Zufahrten

1	Art der Änderung	Name	Datum
---	------------------	------	-------

Auftraggeber



**Stadt Lüdinghausen**  
-Der Bürgermeister-

Projektname

**Endausbau der  
Halterner Straße**

Plannummer	Projektnr.
<b>1 (2)</b>	10170012

Planinhalt	Maßstab
<b>Abrechnungsplan</b>	<b>1:250</b>

Fachbereich	Name	Datum	
	bearbeitet	Marciniak	10.12.2020
	gezeichnet	Marciniak	10.12.2020
Leistungphase	geprüft	R. Suhre	10.12.2020
<b>Ausführungsplanung im Entwurf</b>			

Freigabe Planer	Lüdinghausen, den ..... 2020
-----------------	------------------------------

**nts Ingenieurgesellschaft mbH**


Hansestraße 63 | 48165 Münster  
T 02501 2760 0 | F 02501 2760 33  
info@nts-plan.de | www.nts-plan.de



Lagestatus ETRS 89/UTM 32 ; Höhenstatus NNH (DHN 2016)

Y 32388852.017  
X 5735786.884

V:\VERDATEN\_SEVEN\Lüdinghausen\_Halterner Straße\

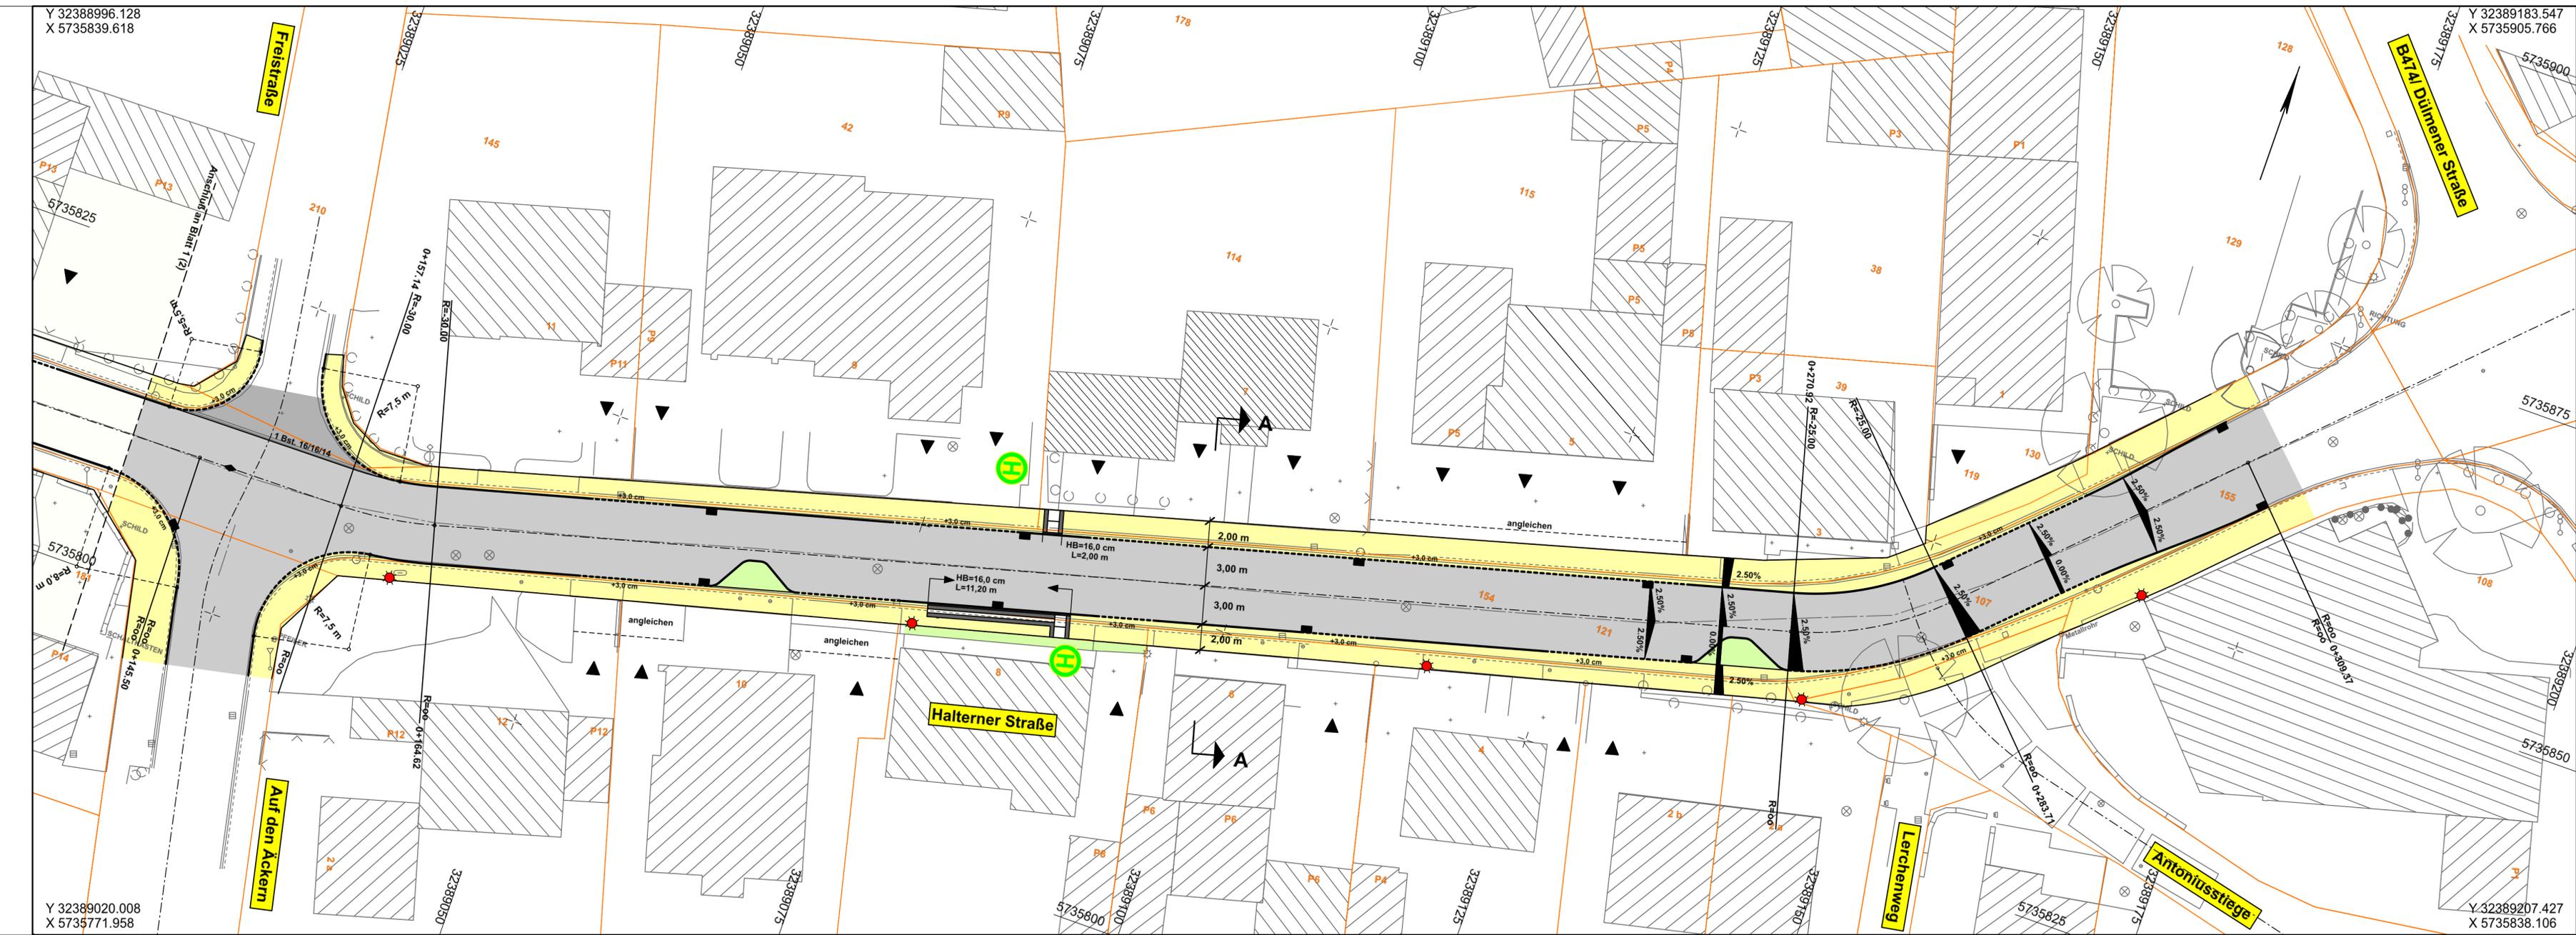


**Legende :**

	Fahrbahn (Asphalt)		Baum geplant
	Fahrbahn (Pflaster)		Baum bestand gepl. Höhen
	Gehweg (Pflaster)		vorh. Höhen
	Grünfläche		vorh. Ablauf gepl. Querneigung
	Kontraststreifen		vorh. Leuchte
	Noppenplatten / Rippenplatten		Zufahrten

1		Name	Datum
Art der Änderung			
Auftraggeber <b>Stadt Lüdinghausen</b> -Der Bürgermeister-			
Projektname <b>Endausbau der Halterner Straße</b>			
Plannummer	2 (2)		Projektnr. 10170012
Planinhalt	Abrechnungsplan		Maßstab 1:250
Fachbereich	Straßenplanung		Datum
Leistungsebene	Ausführungsplanung im Entwurf		
Freigabe Planer	Lüdinghausen, den .....		2019
nts Ingenieurgesellschaft mbH Hansestraße 63 ; 48165 Münster T 02501 2760 0 ; F 02501 2760 33 info@nts-plan.de ; www.nts-plan.de			

# Ausbauquerschnitt A-A Halteer Straße, Seppenrade

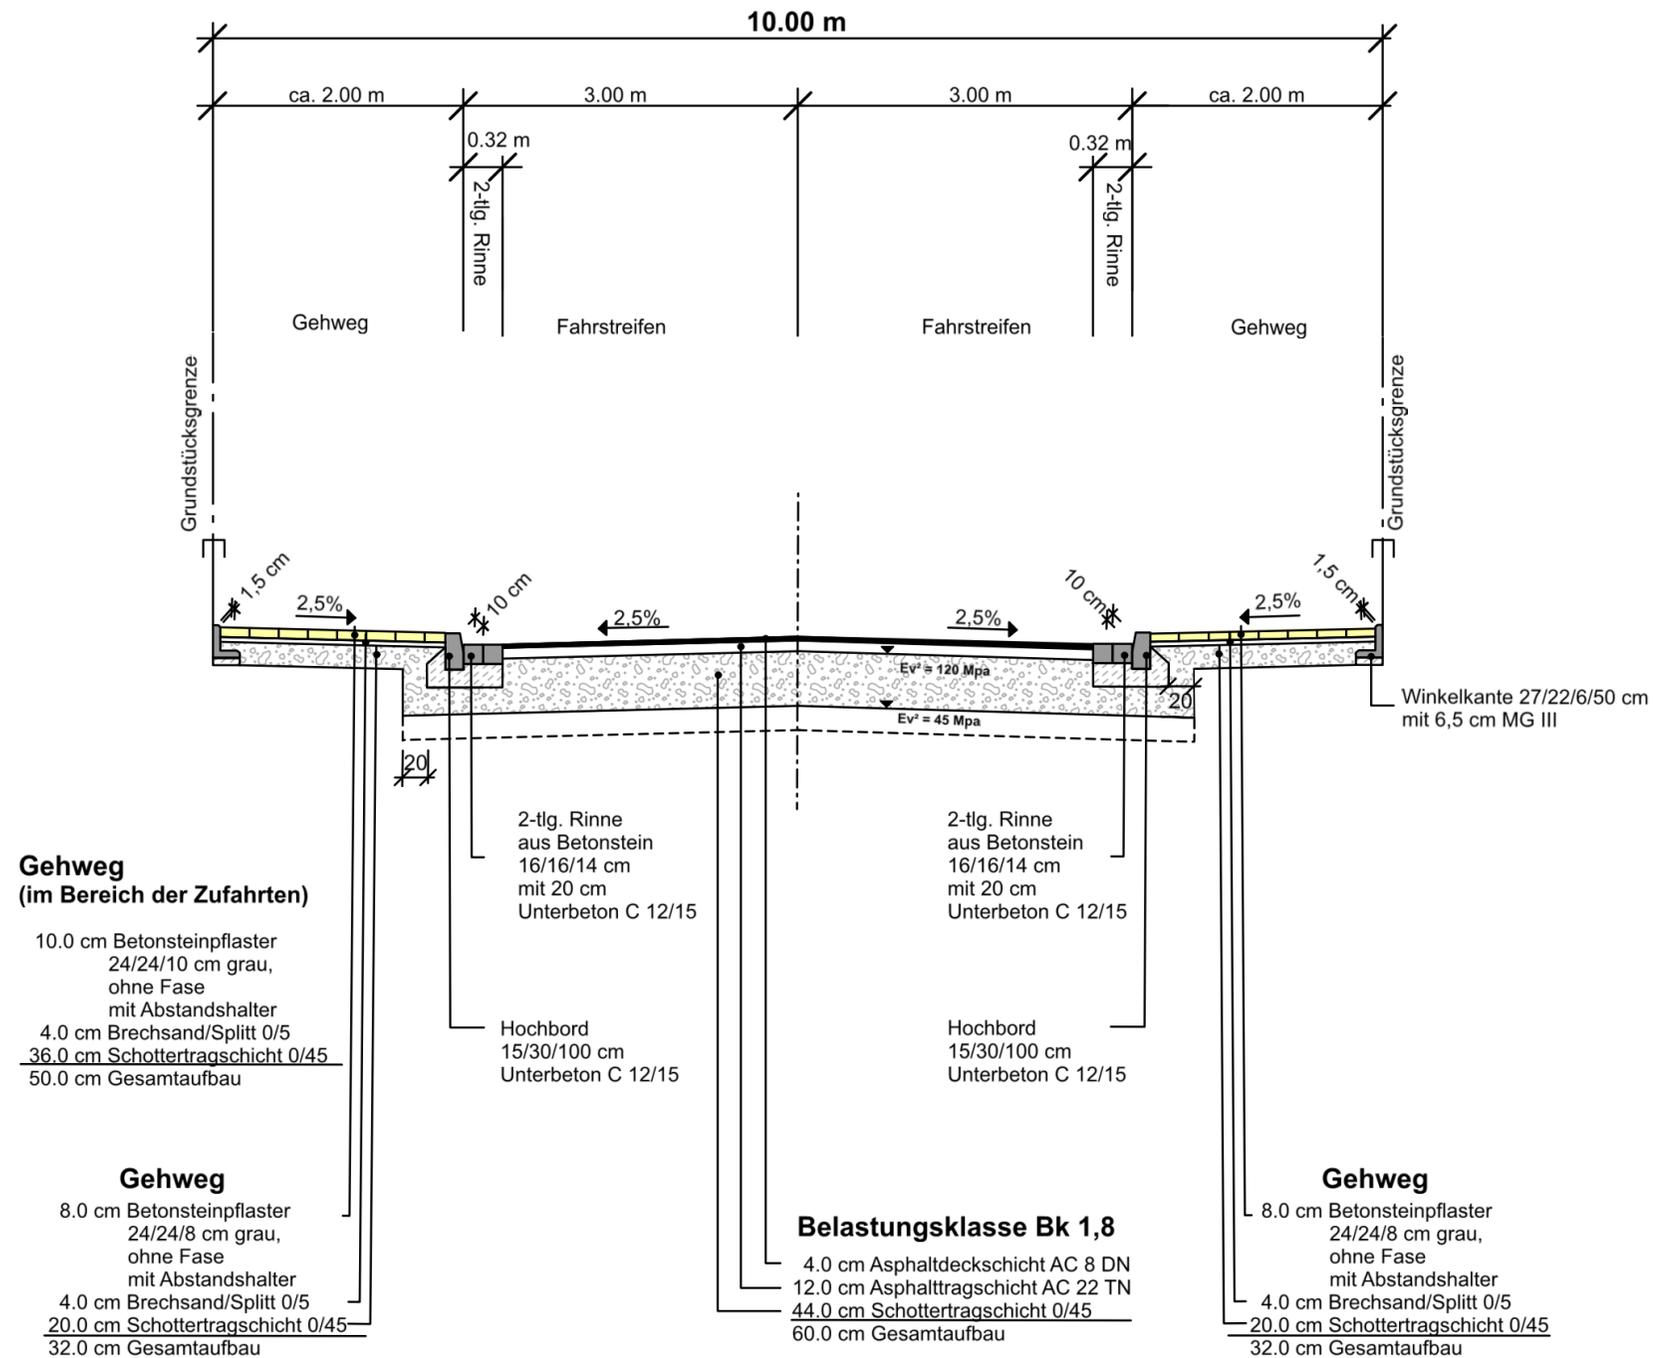

**Nur für Ausschreibungszwecke !**

Index	Art der Änderung	Name	Datum

Auftraggeber



**Stadt Lüdinghausen**  
-Der Bürgermeister-

Projektname

**Endausbau der Halteer Straße**

Plannummer

**1 (1)**

Projektnr.

**10170012**

Planinhalt

**Ausbauquerschnitt**

Maßstab

**1:50**

Fachbereich	Name	Datum
<b>Straßenplanung</b>	bearbeitet <b>Meirich</b>	<b>28.06.2019</b>
Leistungsphase	gezeichnet <b>Meirich</b>	<b>28.06.2019</b>
	geprüft <b>R. Suhre</b>	<b>28.06.2019</b>

Freigabe Planer

**Lüdinghausen, den ..... 2019**


**nts Ingenieurgesellschaft mbH**

Hansestraße 63 ; 48165 Münster  
T 02501 2760 0 ; F 02501 2760 33  
info@nts-plan.de ; www.nts-plan.de



Lagestatus ETRS 89/UTM 32 ; Höhenstatus NHN (DHHN 2016)



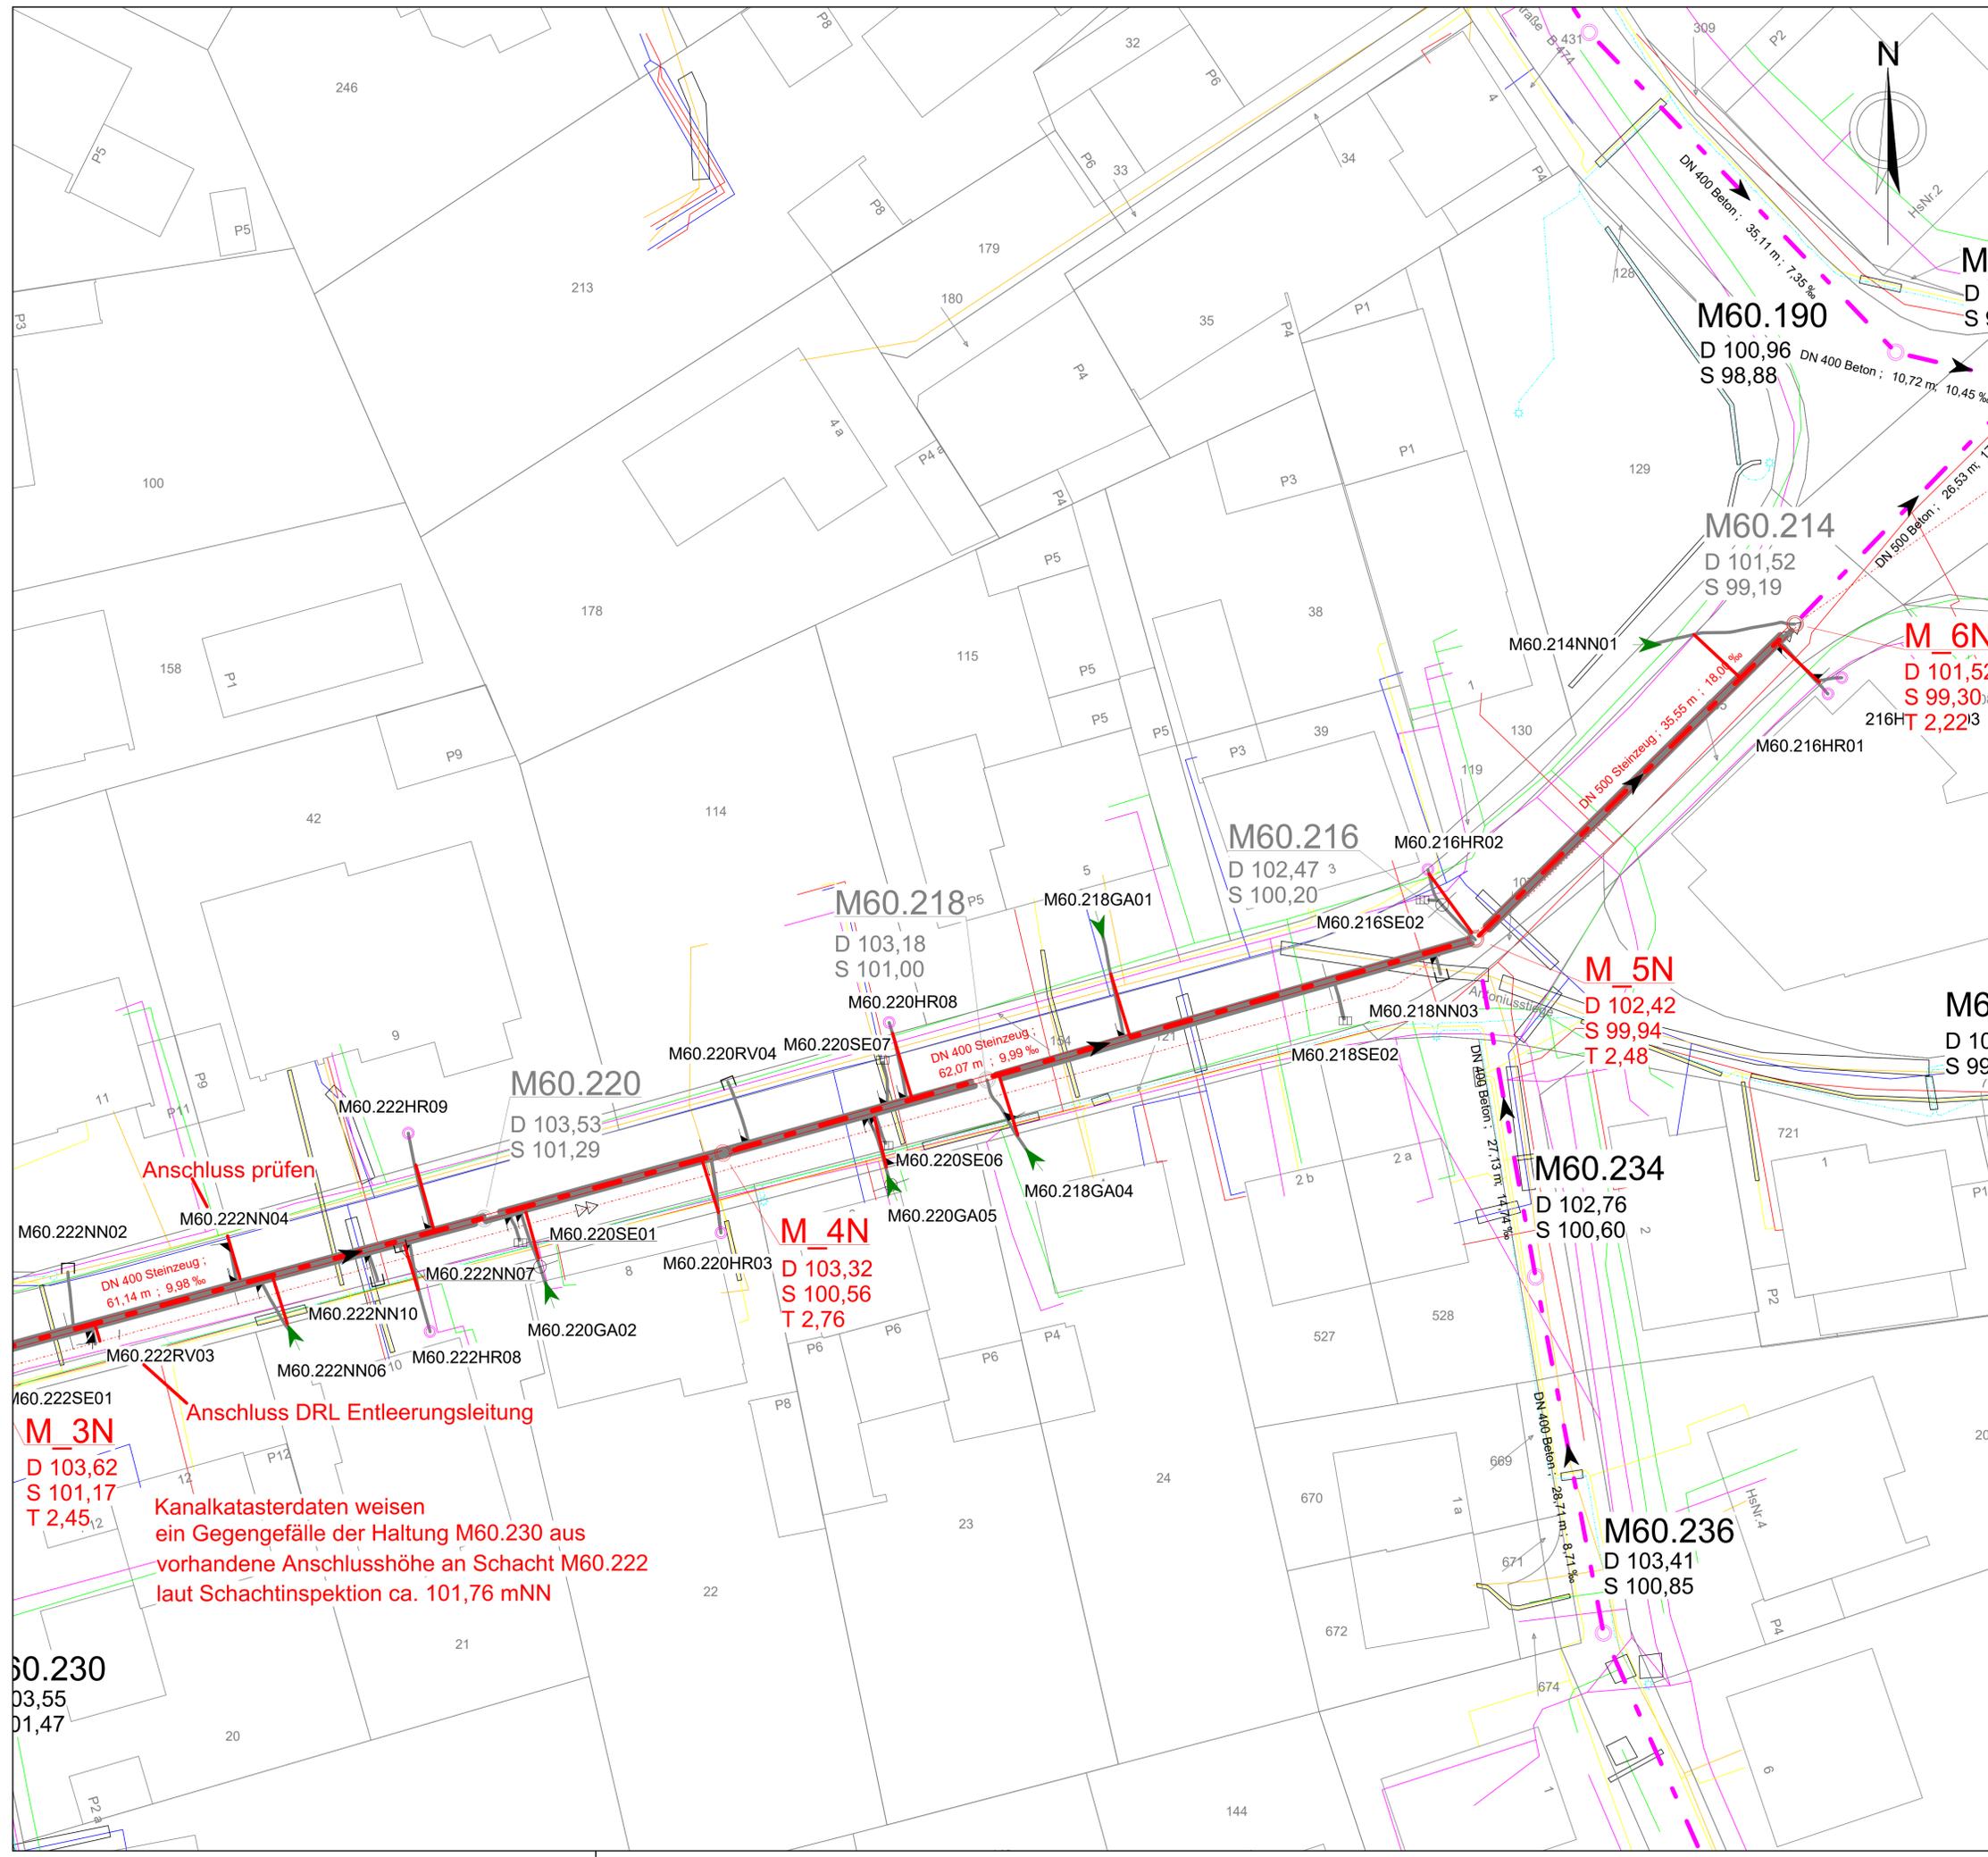

**LEGENDE:**

- Hausanschluss in Betrieb
- Anschlusspunkt rechts/links (Stutzen/Abzweig)
- Anschlusspunkt oben (Stutzen/Abzweig)
- Straßenablauf
- verschlossene Leitungen
- Hausrevisionschacht

- Versorger:**
- Gelsenwasser (GAS)
  - Gelsenwasser (WASSER)
  - Glasfaser
  - Stromleitung (Nayy35)
  - Stromleitung (10NA2XSZY)
  - Beleuchtung
  - tote Leitung
  - Unitymedia
  - Telekom
  - Abwasserdruckrohrleitung Lippeverband

- Planung**
- Kanalneubau
  - Alter Kanalbestand (Aufgabe)
  - Standardschacht (Fertigteile)
  - Sohlhöhe Planung (bei Abweichung zur Schachtsohle)

- Entwässerungsverfahren**
- vorh. Mischwasserkanal
  - vorh. Regenwasserkanal
  - vorh. Schmutzwasserkanal
  - vorh. Druckleitung (SW)

300 B ; 15.23 m ; 12.45 %      Haltungsbeschriftung

Gefälle in %  
Länge in m  
Material  
Nennweite in mm

Fließrichtungs Pfeil

**10505**  
D 69,94  
S 67,76  
\*D 69,94  
\*S 67,94  
T 2,80

Schachtnummer  
Deckelhöhe  
Sohlhöhe  
Deckelhöhe (interpoliert)  
Sohlhöhe (interpoliert)  
Schachttiefe

**Anschluss prüfen**

**Anschluss DRL Entleerungsleitung**

**M\_3N**  
D 103,62  
S 101,17  
T 2,45

**M\_4N**  
D 103,32  
S 100,56  
T 2,76

**Kanalkatasterdaten weisen ein Gegengefälle der Haltung M60.230 aus vorhandene Anschlusshöhe an Schacht M60.222 laut Schachtinspektion ca. 101,76 mNN**

NR.	ÄNDERUNG	DATUM	NAME
AUFTRAGGEBER <b>Stadt Lüdinghausen</b> Borg 2 59348 Lüdinghausen			
AUFTRAGNEHMER <b>nts Ingenieurgesellschaft mbH</b> Hansestraße 63 48165 Münster Tel.: 02501 / 2760-0 Fax: 02501 / 2760-0			Objekt <b>10170012</b>
PROJEKT <b>Erneuerung Kanalisation Halterner Straße</b>			
TITEL <b>Lageplan Neubau</b>			
DATUM Münster, Januar 2020		DATUM	
GEZ.	BEARB.	GEPR.	BAUHERR
NAME RE			MAGSTAB <b>1:250</b>
DATUM 09.01.2020			ANLAGE -
			BLATT <b>1-2</b>