


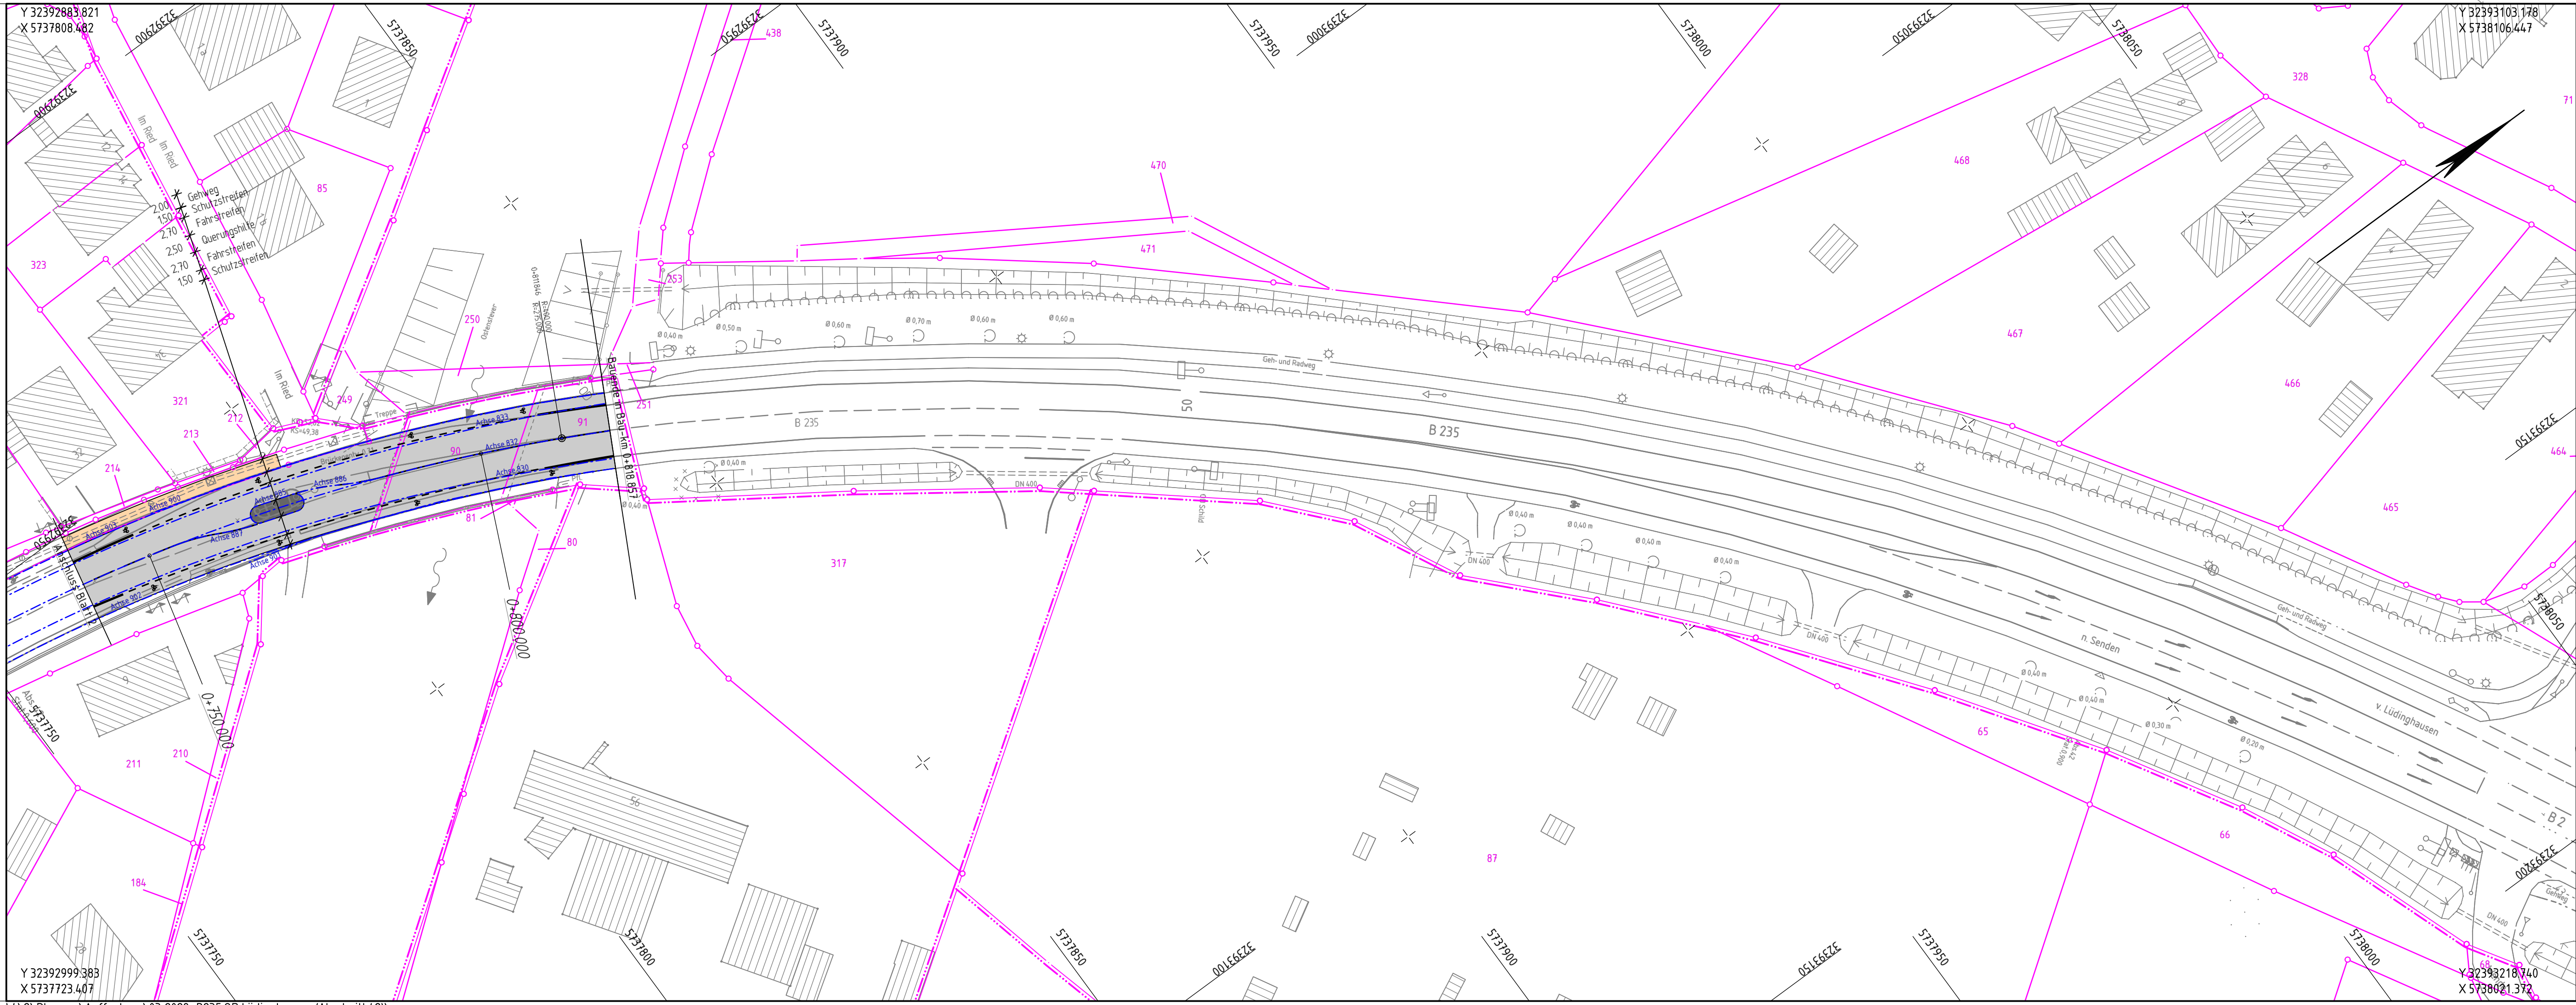

Zeichenerklärung

Planung

- Gehweg
- Radweg
- Sicherheitsstreifen / Insel / Haltestelle
- Fahrbahn mit Achse / Parkflächen
- Trennstreifen / Bankett mit Zufahrt
- Geh- / Radweg

Entwässerung

vorhanden

geplant

DN 400

DN 400

Rohrleitung

Straßenablauf

Schacht

H = 15.000 m

1.500 %

0.700 %

1531.000 m

725.000 m

2.5%

Neigungsbrechpunkt mit Angabe von Ausrundungshalbmesser, Längsneigung und Abstand zum nächsten Neigungsbrechpunkt

Gradientenbruchpunkt

Gradiententiefpunkt

Querneigung

Regionalniederlassung Münsterland

Wahrkamp 30, 48563 Coesfeld

Projekt-Nr.

03-2028

Nr.	Art der Änderung	Datum	Zeichen

VORENTWURF

Landesbetrieb Straßenbau Nordrhein-Westfalen

Straße: B 235 Station:

PROJIS-Nr.:

Unterlage / Blatt-Nr.: 5 / 3

Lageplan

Maßstab: 1 : 500

Knotenpunkts-/Querschnittsumgestaltung der B235 in Lüdinghausen

Bau-km 0+055.883 - 0+818.857

Entwurfsdatum: (Datum)

Aufgestellt: (Datum)

Der Leiter der Regionalniederlassung

XY

i.A.

PLOTM 6H\J24 Blatt: 22 M 1:500 21.01.2021 08:55