


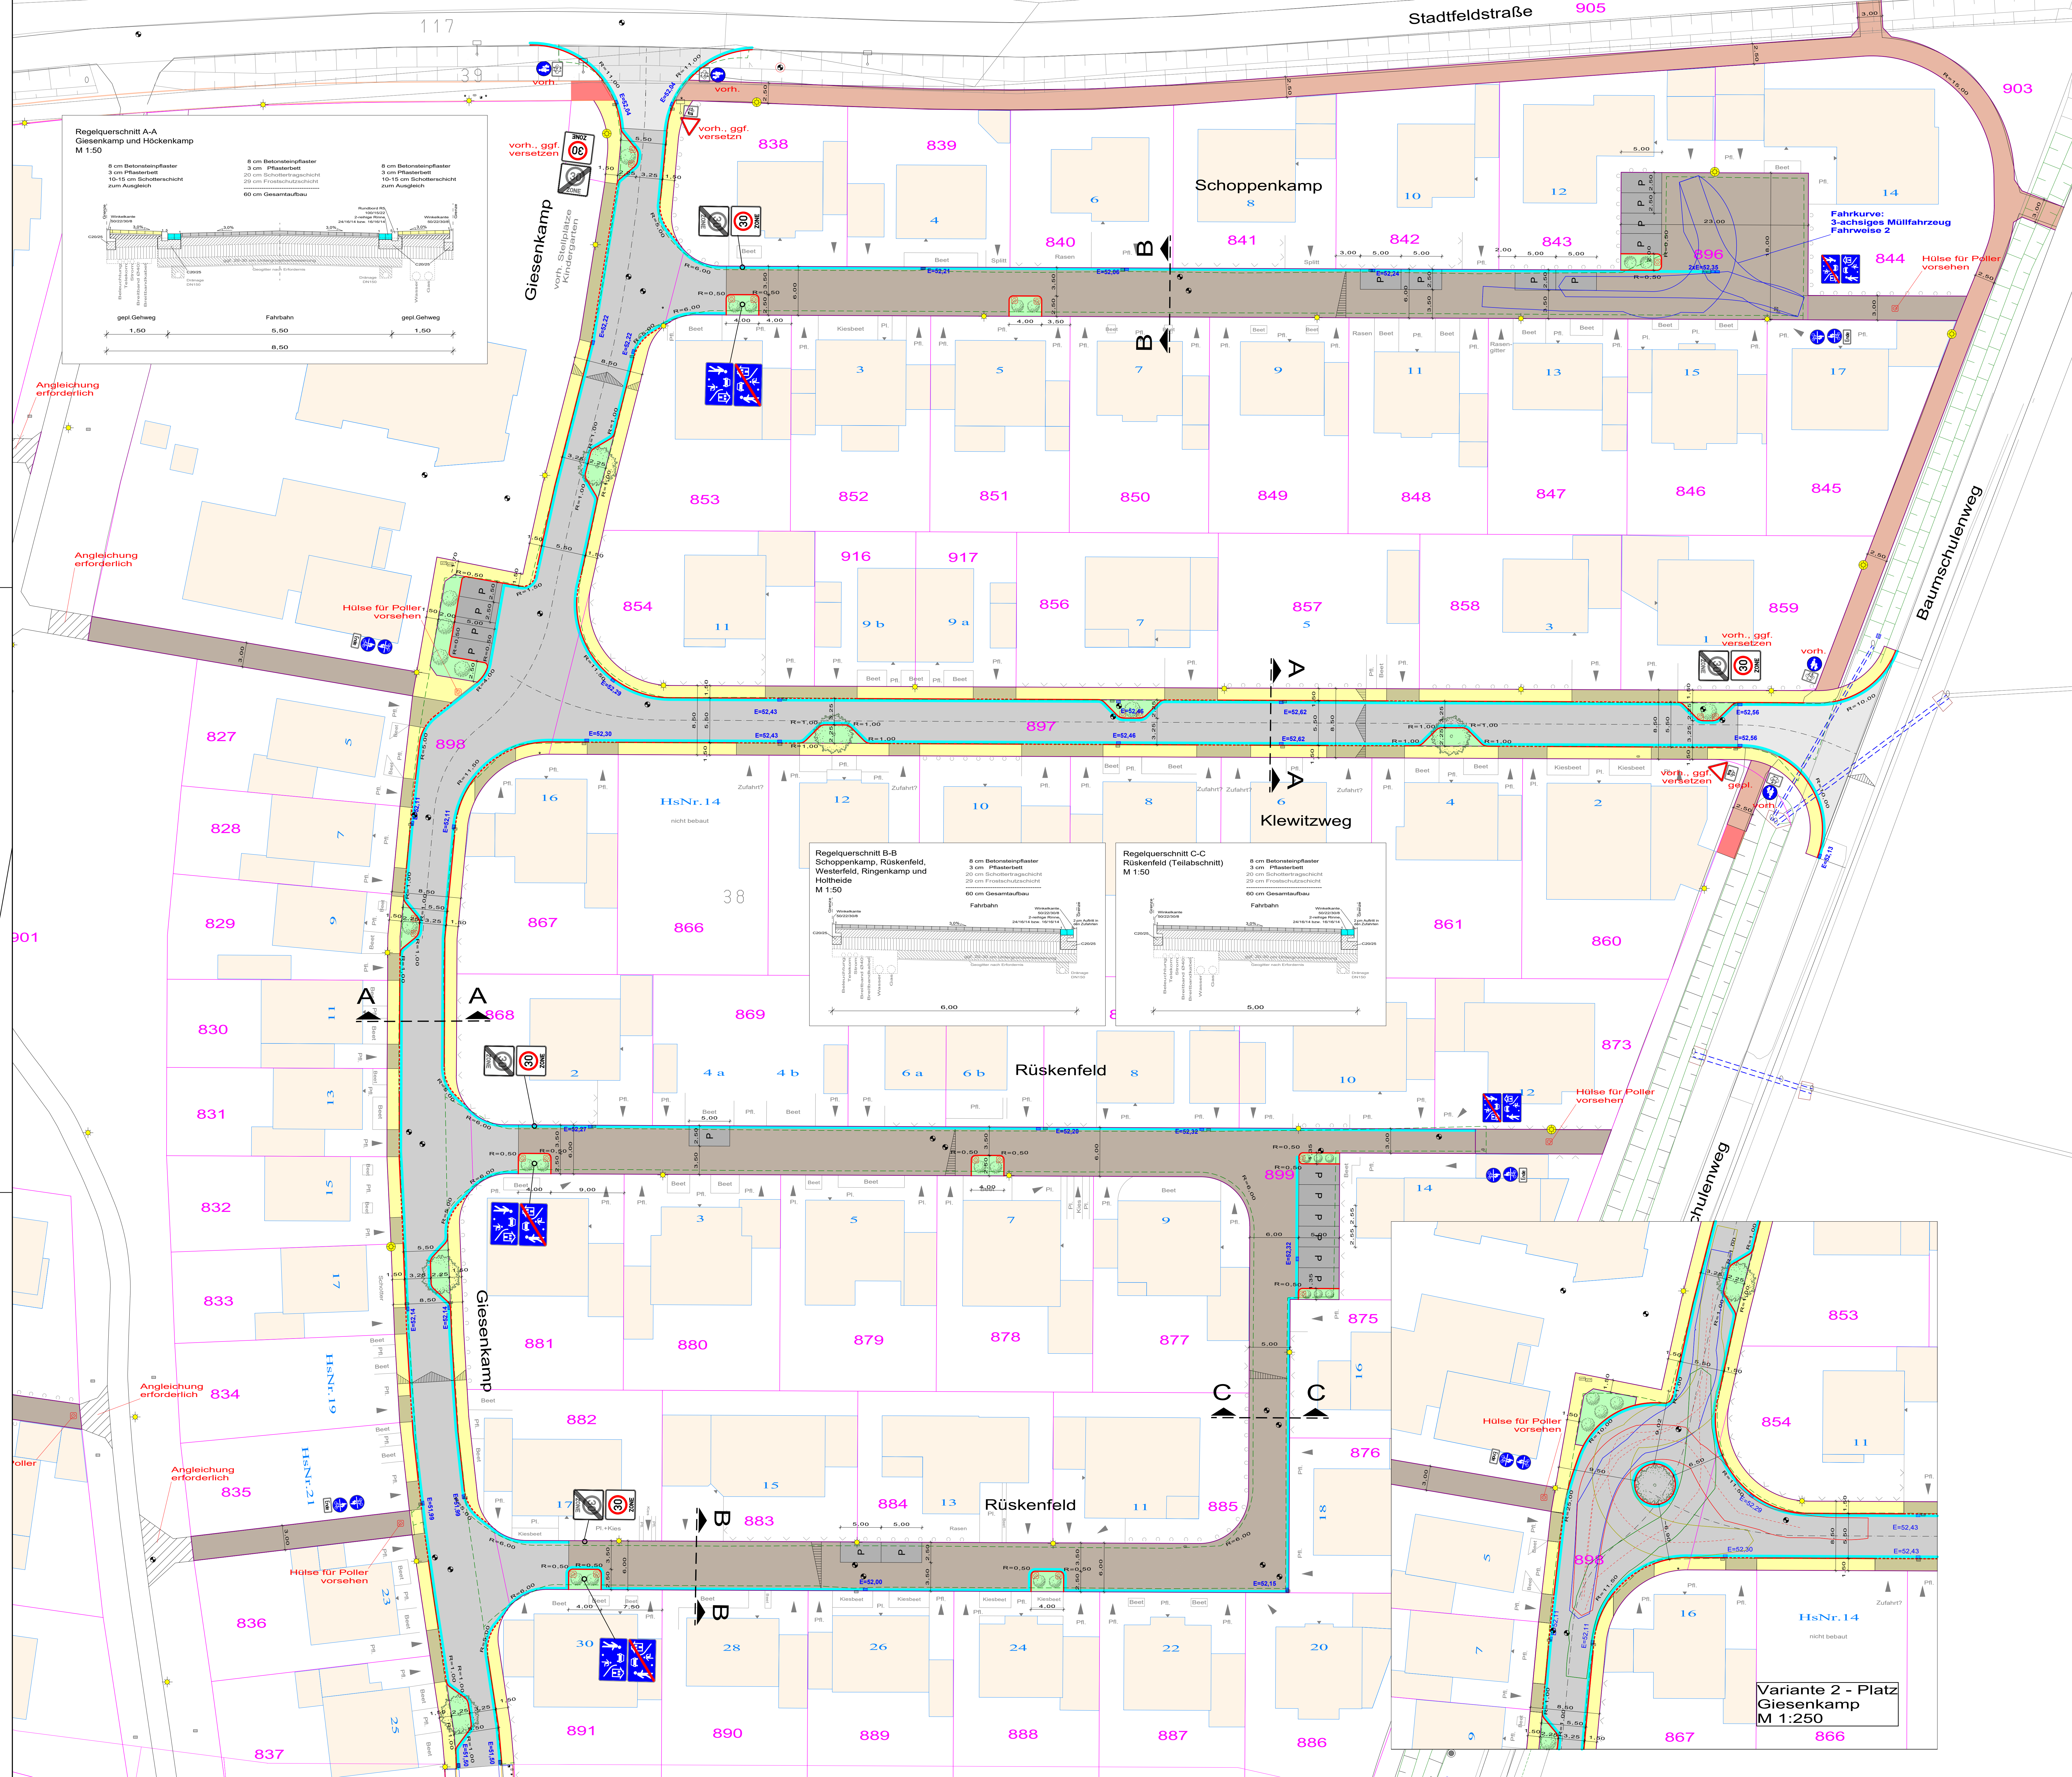

- Legende:**
- vorh. Gebäude
 - gepl. Fahrbahn in Asphalt
 - gepl. Fahrbahn – Pflaster – 20/10/8 cm, grau, Microfase, Ellbogenverbund
 - gepl. Gehweg – Pflaster – 20/10/8 cm, lederfarben, Microfase, Ellbogenverbund
 - gepl. Zufahrt – Pflaster – 20/10/8 cm, lederfarben, Microfase, Ellbogenverbund
 - gepl. Radweg – Pflaster – 20/10/8 cm, lederfarben, Microfase, Ellbogenverbund
 - gepl. Angelenkung Radweg
 - gepl. Fahrbahn – Pflaster – 20/10/8 cm, lederfarben, Microfase, Ellbogenverbund
 - gepl. Staketendecke – Pflaster – 20/10/8 cm, lederfarben, Microfase, Ellbogenverbund
 - gepl. Grünfläche
 - gepl. Angelenkung
 - gepl. abgesenkter Bordstein R2 – 100/15/20 cm
 - gepl. L-Stein – 50/22/30/8 cm
 - gepl. 2-reihige Rinne – 24/16/14 cm bzw. 16/16/14 cm
 - gepl. 1-reihige Rinne – 24/16/14 cm bzw. 16/16/14 cm
 - gepl. Lüftung – 24/16/14 bzw. 16/16/14 cm
 - vorh. Baustraße
 - vorh. Einlauf – teilweise neu setzen
 - vorh. Kanaldeckel
 - vorh. Schild
 - vorh. Warnschild
 - vorh. Hydrant
 - vorh. Gasschieber
 - vorh. Wasserkappe
 - vorh. Leuchte
 - gepl. Leuchte
 - gepl. Pollerleuchte
 - vorh. Baum
 - gepl. Baum
 - vorh. Höhe
 - gepl. Endausbauhöhe
 - gepl. Straßenendausbauhöhe an der Grundstücksgrenze, OK, Randstein
 - gepl. Einläufe – neu setzen bzw. vorh. teilweise versetzen
 - vorh. Zufahrt

Index: Änderungen: Datum: Gez.:

PLANUNG UND ABWICKLUNG VON VERKEHRSANLAGEN UND INGENIEURBAUWERKEN

Osttor 43
48324 Sendenhorst
Tel. 02526 / 1026
Fax 02526 / 1025-5
info@gnegel.net
www.gnegel.net

GNEGEL
GMBH

Stadt Lüdinhhausen
FB 3: Planen und Bauen

BORG 2, 59349 LÜDINGHAUSEN

Projekt: **Endausbau BG "Höckenkamp Nord" in Lüdinhhausen**

Planbezeichnung: **Lageplan Blatt 1/2 Ausführung Straße Teil, Bereich**

Maßstab: **1 : 250**

Datum: **16.11.2021**

Auftraggeber: **2021**

Projektnummer: **21090**

Bearbeitung: **21090**

Aufgestellt: **2021**

Gezeichnet: **2021**

Geprüft: **2021**

Freigegeben: **2021**

Druck: **2021**