

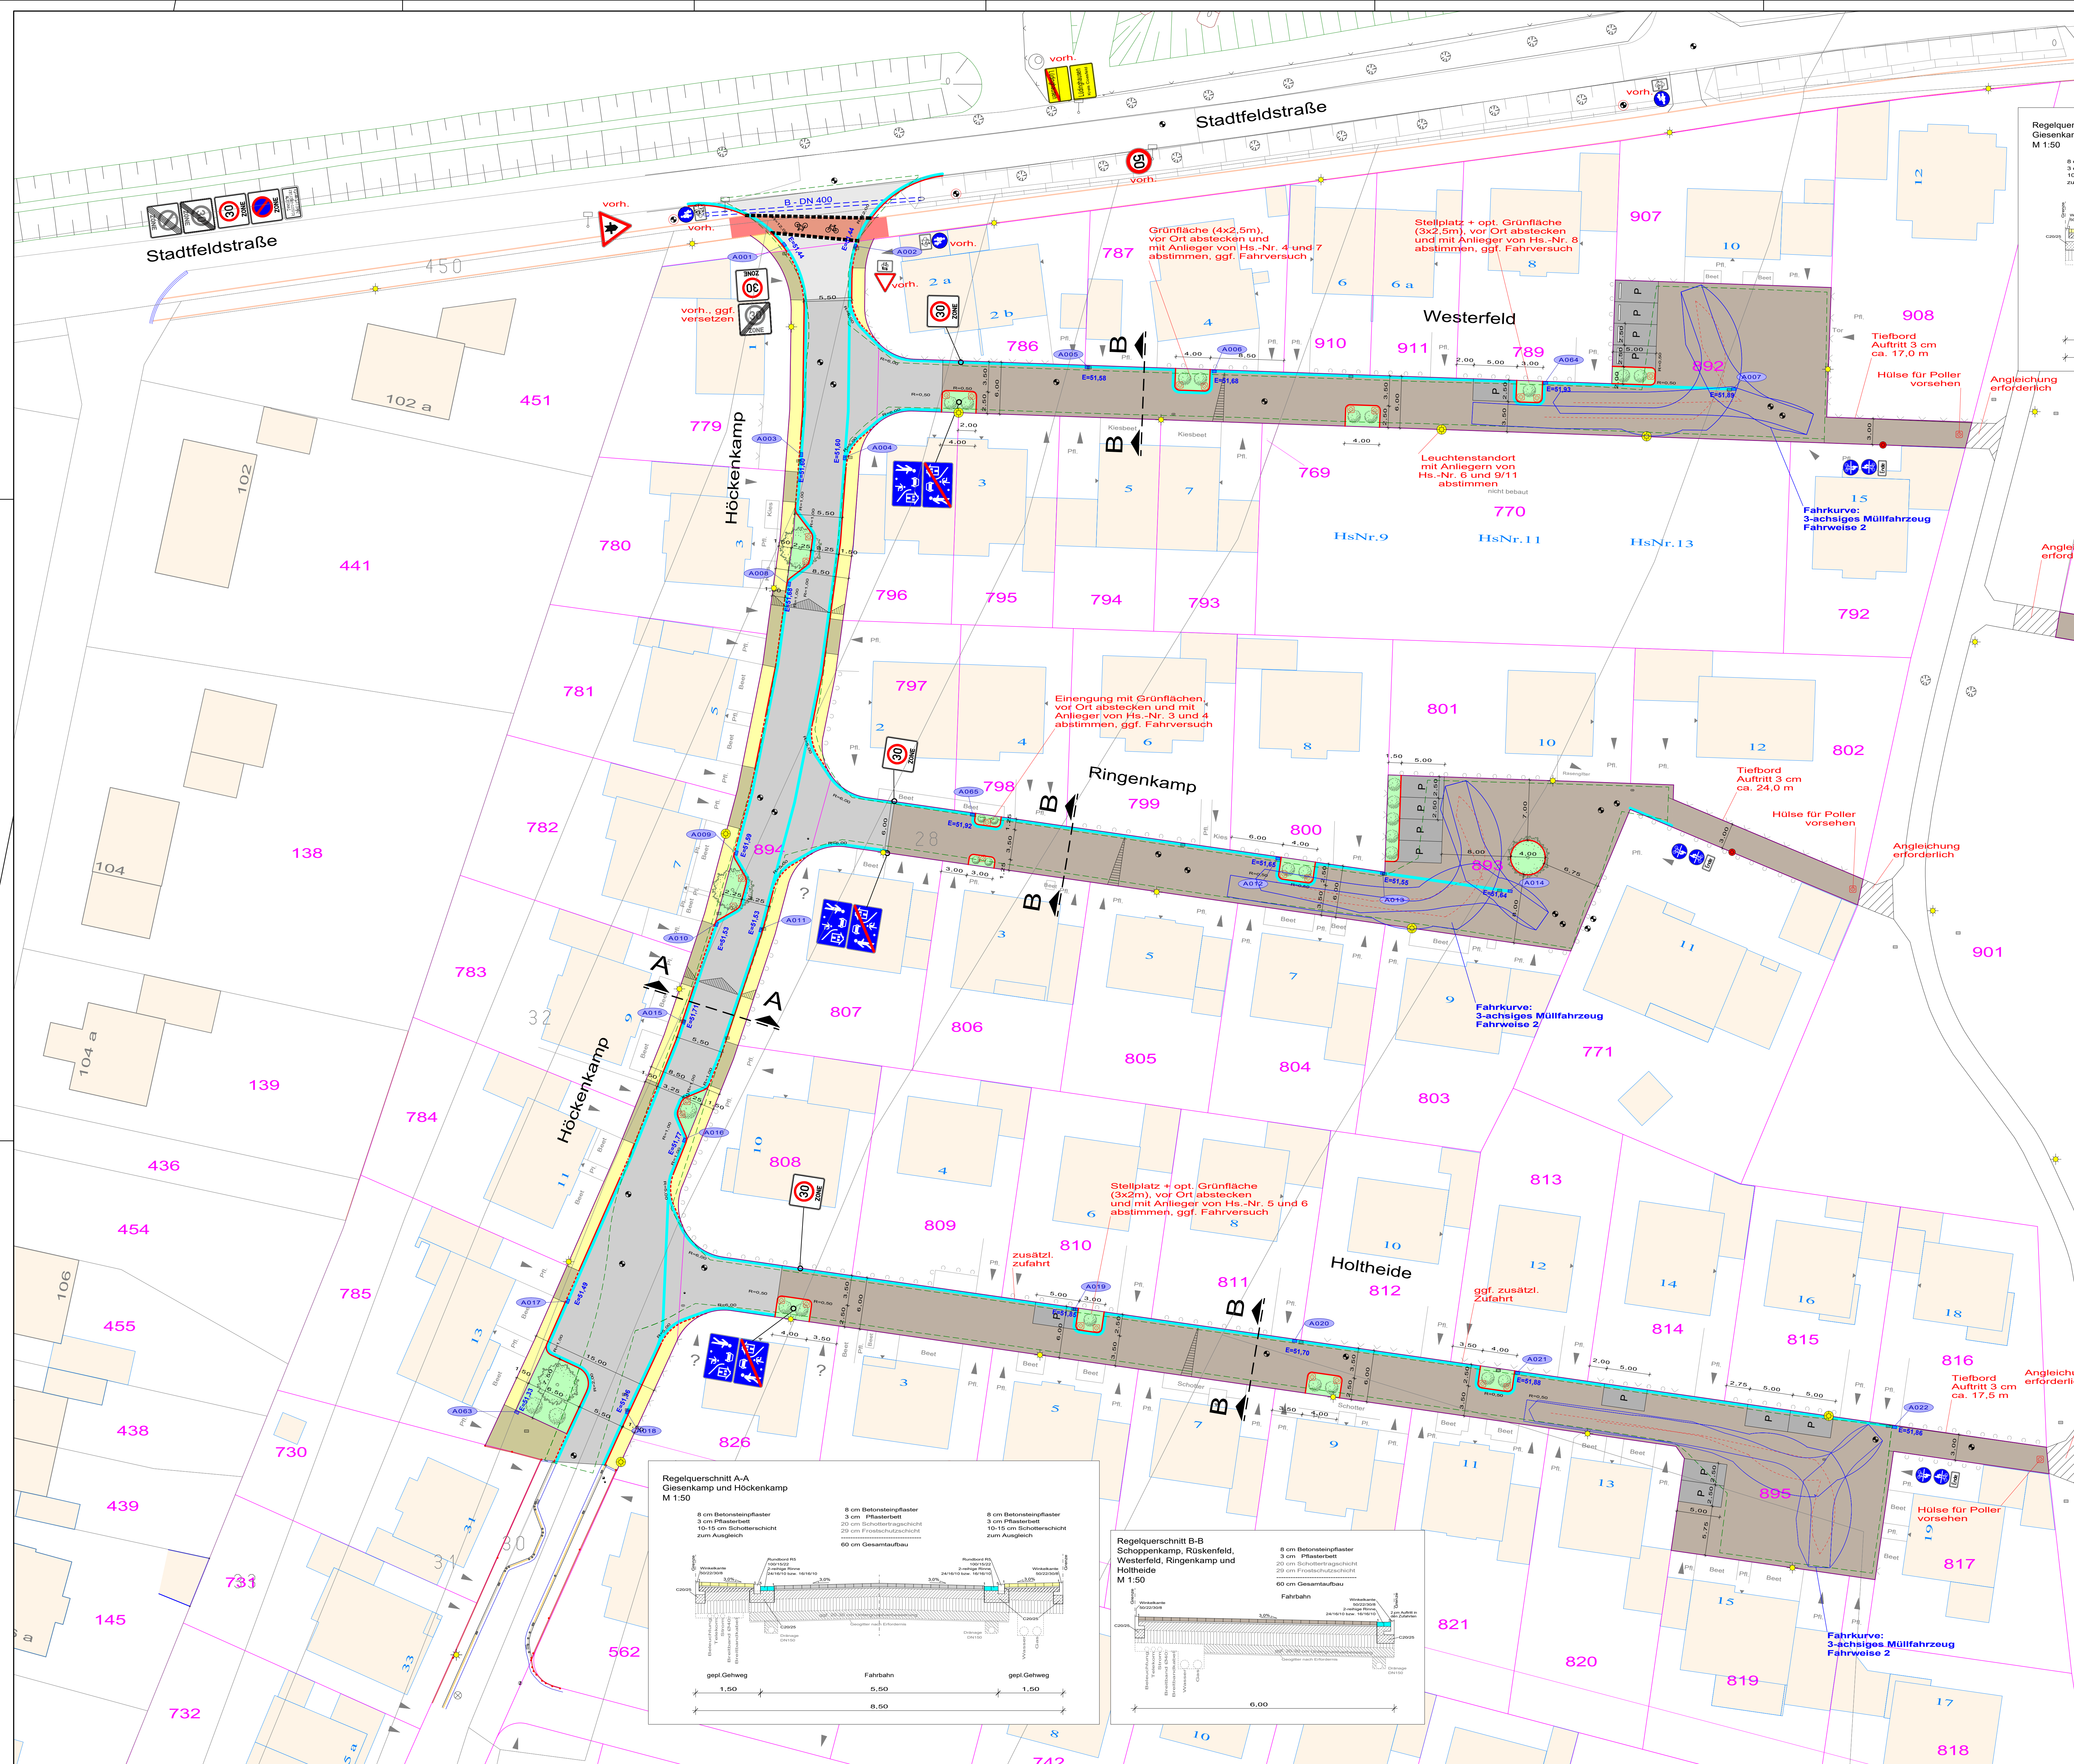


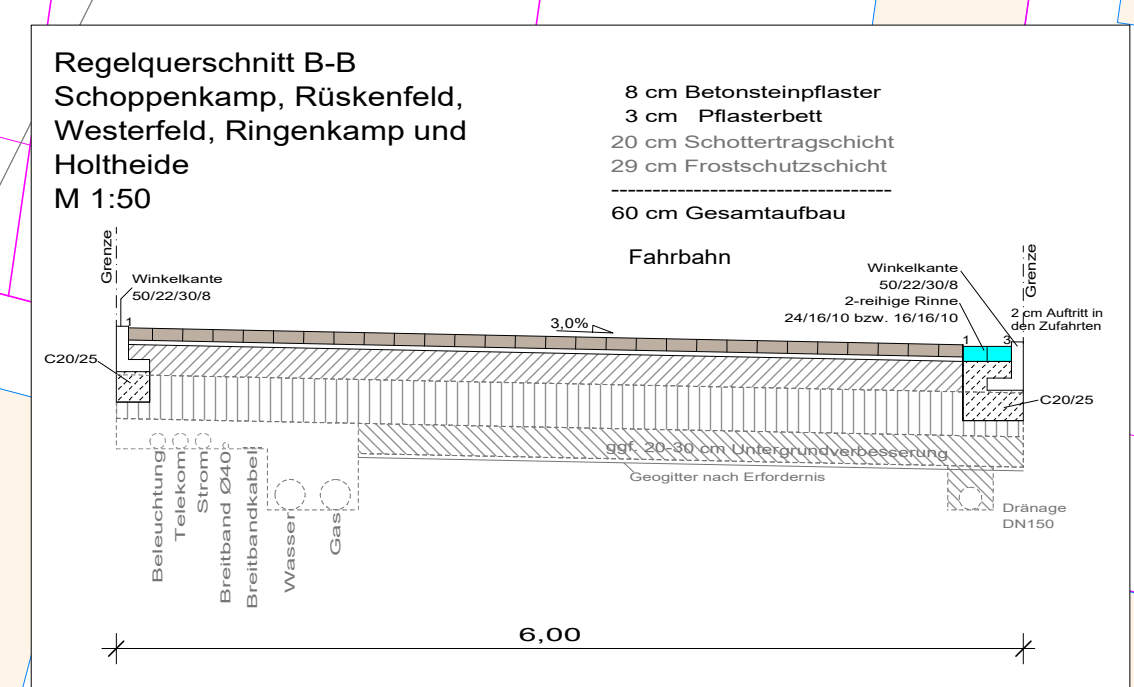

- Legende:**
- vorh. Gebäude
 - gepl. Fahrbahn in Asphalt
 - gepl. Fahrbahn - Pflaster - 20/10/8 cm, grau, Mikrofaser, Elbogenverband
 - gepl. Gehweg - Pflaster - 20/10/8 cm, lederfarben, Mikrofaser, Längsverband
 - gepl. Zufahrt - Pflaster - 20/10/8 cm, rot, Mikrofaser, Querverband
 - gepl. Radweg - Pflaster - 20/10/8 cm, rot, Mikrofaser, Querverband
 - gepl. Grünfläche
 - gepl. Anliegerung
 - gepl. Bordstein R5 - 100/15/22
 - gepl. abgesenkter Bordstein R2 - 100/15/20 cm
 - gepl. L-Stein - 50/22/30/8 cm
 - gepl. 2-reihige Rinne - 24/16/14 cm bzw. 16/16/14 cm
 - gepl. 1-reihige Rinne - 24/16/14 cm bzw. 16/16/14 cm
 - gepl. Läufer - 24/16/14 bzw. 16/16/14 cm bei den Aufpflasterungen zum Teil 3-reihig
 - gepl. Rampensteine - 75/32,5/16/22 cm
 - vorh. Baustraße
 - vorh. Einlauf - teilweise neu setzen
 - vorh. Kanaldeckel
 - vorh. Schild
 - vorh. Warnschild
 - vorh. Hydrant
 - vorh. Gasschieber
 - vorh. Wasserkappe
 - vorh. Leuchte
 - gepl. Leuchte
 - gepl. Pollerleuchte
 - vorh. Baum
 - gepl. Baum
 - gepl. Strauchpflanzung
 - vorh. Höhe
 - gepl. Endausbauhöhe
 - gepl. Straßeneinbaueinheit an der Grundstücksgrenze, OK Randsstein
 - gepl. Einbaueinheit - neu setzen bzw. vorh. teilweise versetzen
 - vorh. Zufahrt

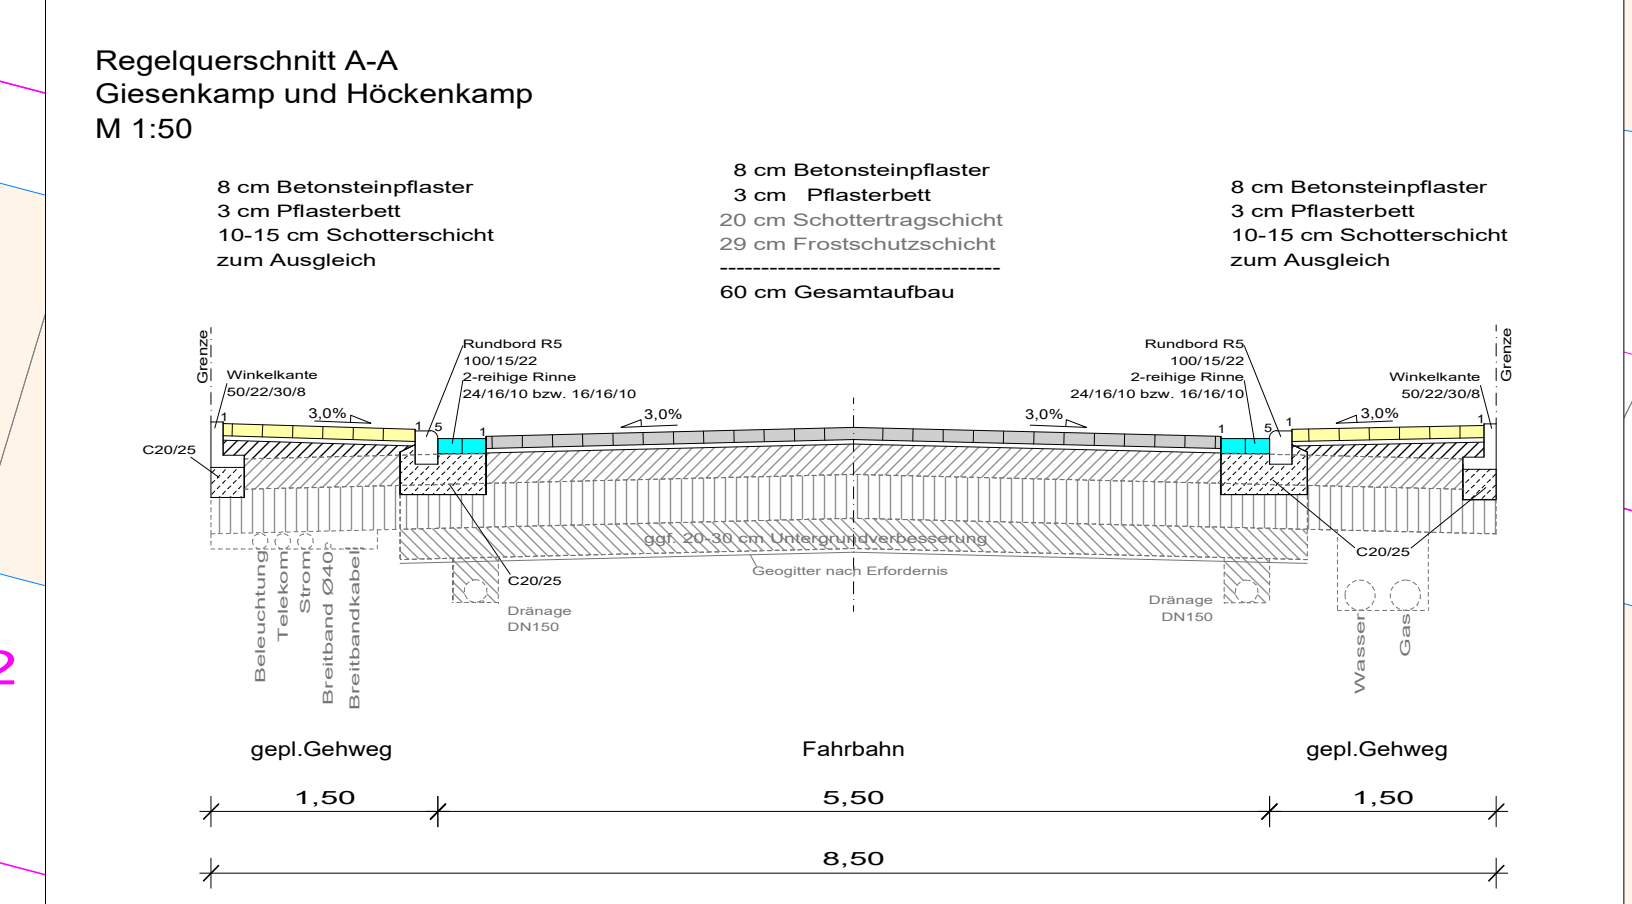

04	Ergänzung von 3 Sanftplätzen	02.06.2022	C.J.
03	Westerfeld Hs-Nr. 4 nur Gräben, Holtheide Wenden, Schrammberg raus	16.03.2022	C.J.
02	Anpassung Beschilderung	14.03.2022	C.J.
01	Änderungen d. Bürgerveranstaltung 2022-02-15	24.02.2022	C.J.
Index:	Änderungen:	Datum:	Gez:

PLANUNG UND ABWICKLUNG VON VERKEHRSANLAGEN UND INGENIEURBAUWERKEN

Osttor 43
48324 Bendenhorst
Tel. 02526 / 1026
Fax 02526 / 1025-5
info@gnegel.net
www.gnegel.net

GNEGEL
GMBH

Stadt Lüdinghausen
FB 3: Planen und Bauen

Berg 2 - 59348 Lüdinghausen

Projekt: **Endausbau BG "Höckenkamp Nord" in Lüdinghausen**

Planbezeichnung: **Lageplan West - Blatt 2/2 Ausführung Straße**

Maßstab: 1 : 250 Projektnummer: 21090

Datum: 09.02.2022 Bearbeitung:

Auftraggeber: Aufgekauft:

2022 Bendenhorst, 2022