



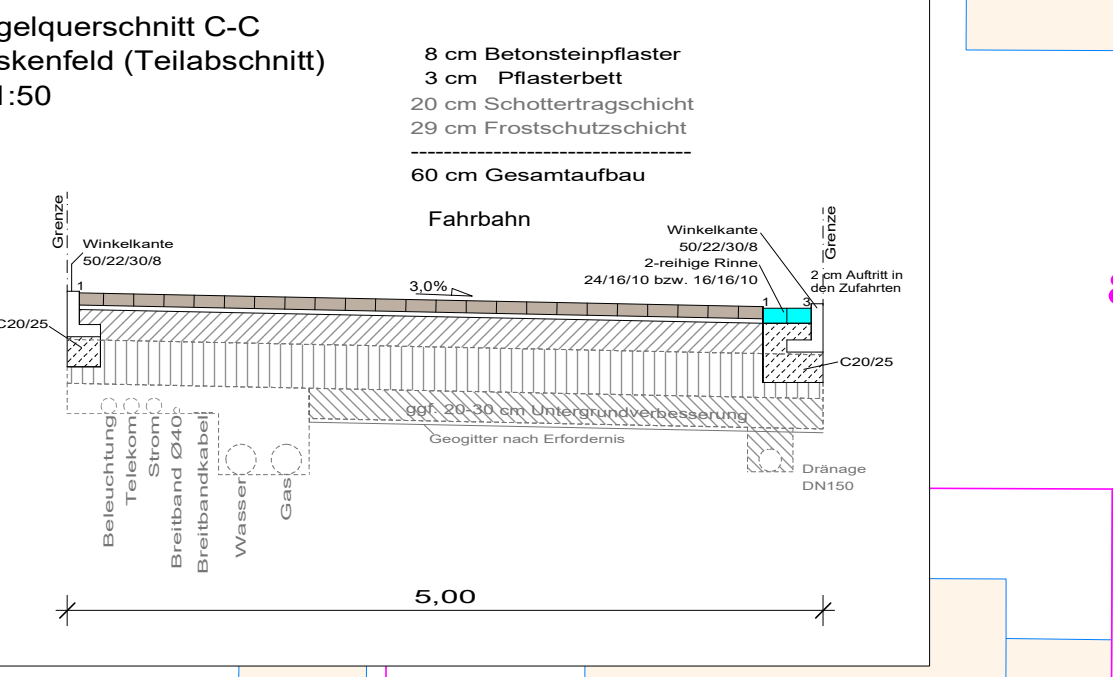

- Legende:**
- vorh. Gebäude
 - gepl. Fahrbahn in Asphalt
 - gepl. Gehweg - Pflaster - 20/10/8 cm, grau, Microfaser, Elbogenverband
 - gepl. Gehweg - Pflaster - 20/10/8 cm, grau, Microfaser, Elbogenverband
 - gepl. Zufahrt - Pflaster - 20/10/8 cm, grau, Microfaser, Elbogenverband
 - gepl. Fahrbahn - Pflaster - 20/10/8 cm, grau, Microfaser, Elbogenverband
 - gepl. Straße - Pflaster - 20/10/8 cm, grau, Microfaser, Elbogenverband
 - gepl. Grünfläche
 - gepl. Anlieger
 - gepl. Ringelstein R5 - 50/75/20 cm
 - gepl. abgesenkter Bordstein R2 - 50/75/20 cm
 - gepl. L-Stein - 50/22/30/8
 - gepl. 2-reihige Rinne - 24/16/14 cm bzw. 16/16/14 cm
 - gepl. 1-reihige Rinne - 24/16/14 cm bzw. 16/16/14 cm; bei den Auflagerungen zum Teil 3-reihig
 - gepl. Läufer - 24/16/14 bzw. 16/16/14 cm; bei den Auflagerungen zum Teil 3-reihig
 - gepl. Rangelstein - 75/32,5/16/22 cm
 - vorh. Baustraße
 - vorh. Einlauf - teilweise neu setzen
 - vorh. Kanndeckel
 - vorh. Schild
 - vorh. Warnschild
 - vorh. Hydrant
 - vorh. Gasschieber
 - vorh. Wasserkappe
 - vorh. Leuchte
 - gepl. Leuchte
 - gepl. Pollerleuchte
 - vorh. Baum
 - gepl. Baum
 - gepl. Strauchpflanzung
 - vorh. Höhe
 - gepl. Endausbauhöhe
 - gepl. Straßenausbauhöhe an der Grundstücksgrenze, OK-Randstein
 - gepl. Einläufe - neu setzen bzw. teilweise versetzen
 - vorh. Zufahrt

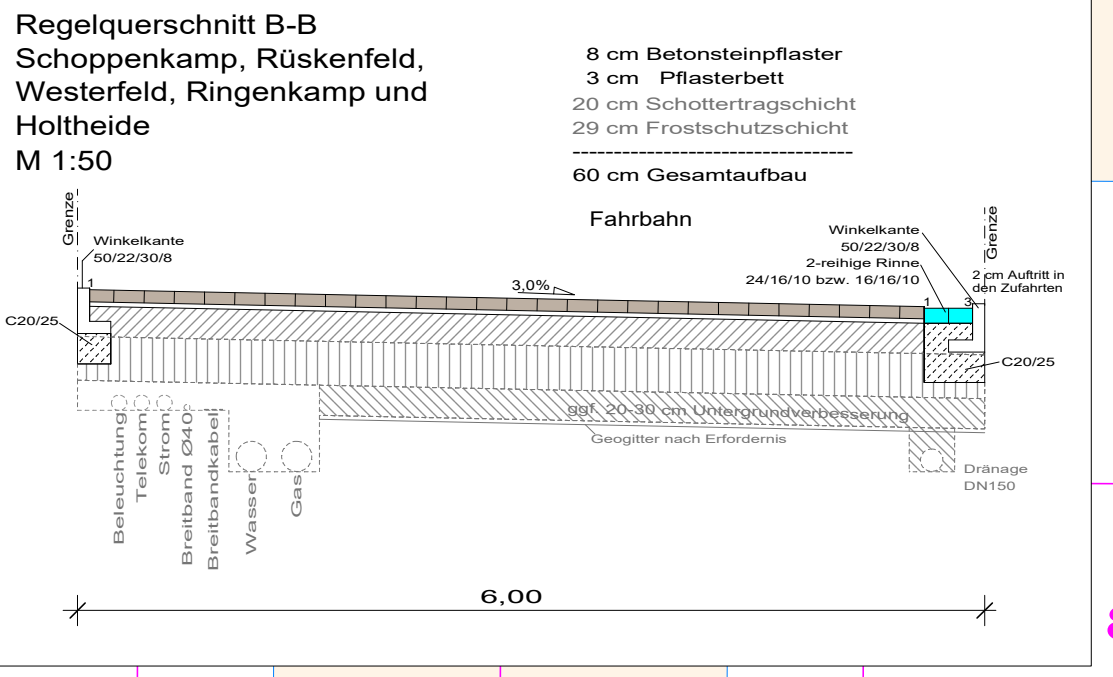

Index	Änderungen:	Datum:	Gez:
03	Klewitzweg 5 zusätzl. Grünbeet	11.05.2022	C.J.
02	Anpassung Beschilderung	14.03.2022	C.J.
01	Änderungen in Bürgerversammlung 2022-02-16	24.02.2022	C.J.

PLANUNG UND ABWICKLUNG VON VERKEHRSANLAGEN UND INGENIEURBAUWERKEN

Ottmar 43
48324 Bendenhorst
Tel. 02526 / 1026
Fax 02526 / 1025-5
info@gnegel.net
www.gnegel.net

GNEGEL
GMBH

Stadt Lüdinhhausen
FB 3: Planen und Bauen
Borg 2 - 59048 Lüdinhhausen

Projekt: **Endausbau BG "Höckenkamp Nord" in Lüdinhhausen**
Lageplan Ost - Blatt 1/2
Ausführung Straße östl. Bereich

Maßstab: 1 : 250
Projektnummer: 21090
Datum: 09.02.2022
Bearbeitung:
Auftraggeber: Aufgestellt:

2022 Bendenhorst. 2022