


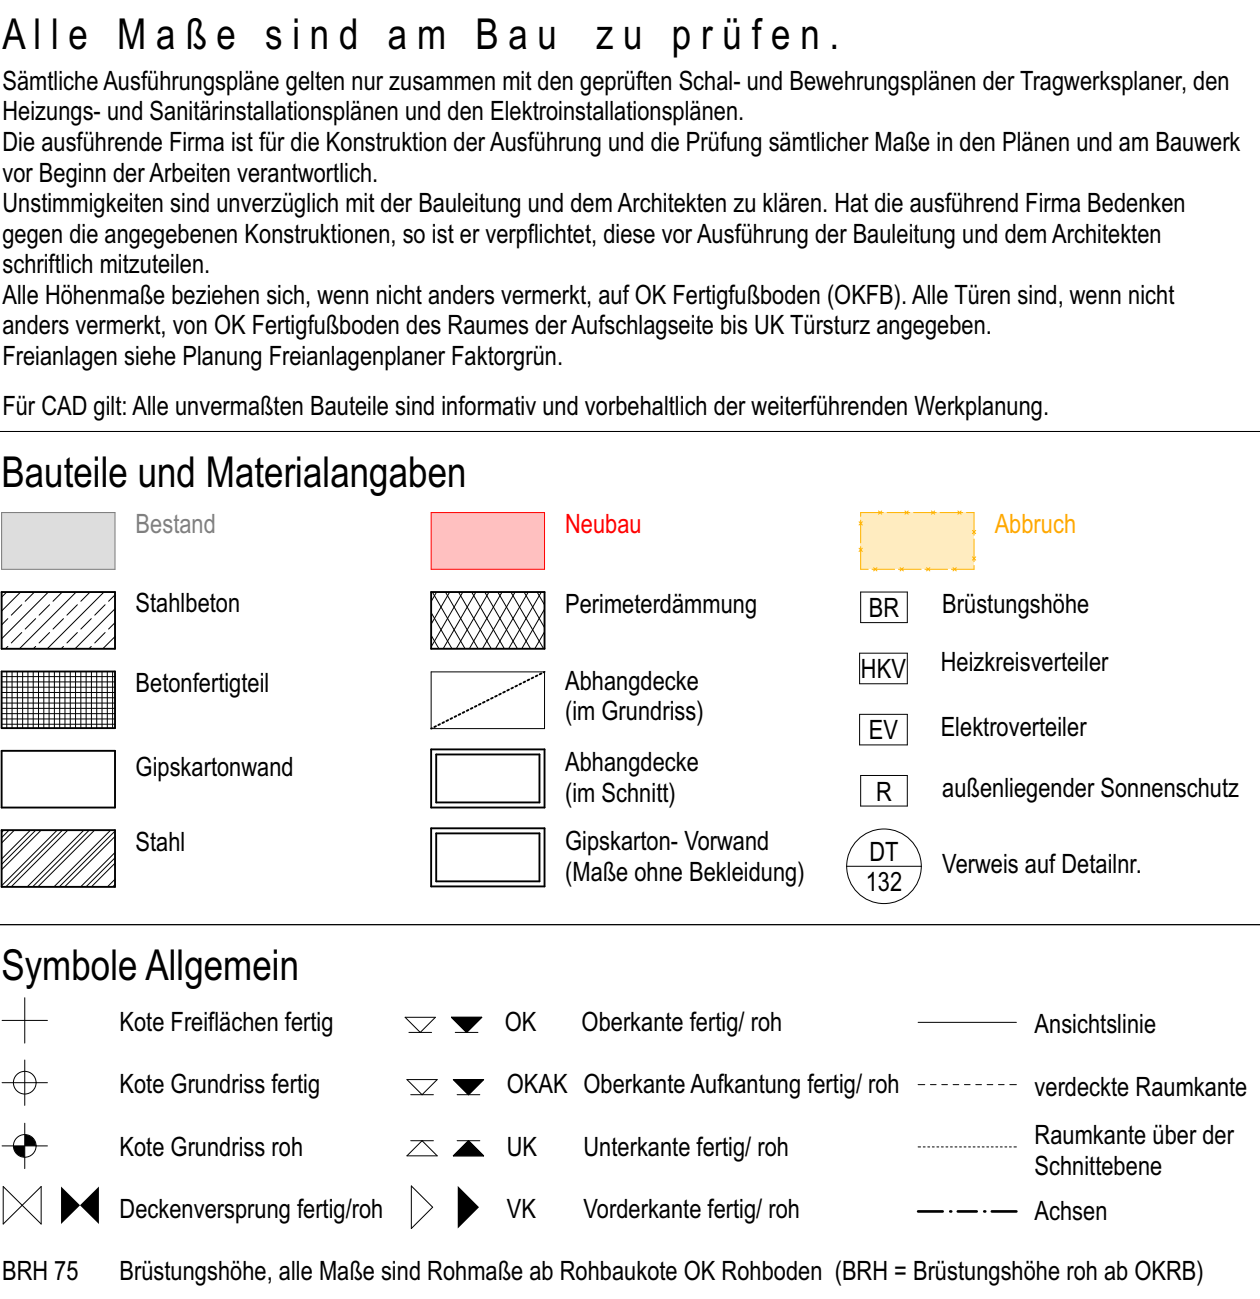

Symbole Aussparungen / Durchbrüche

	DD Deckenddurchbruch		WS Wandschlitze		RH Rohrzulase
	BD Bodendurchbruch		BS Bodenschlitze		KB Kernbohrung
			WD Wanddurchbruch		MK Mauerkragen

OK = 45 OKRB Oberkante Durchbruch liegt 45 cm über Oberkante RB

Abkürzungen allgemein					
GK	Gipskartendecke	AD1	Abhangende Gipskarton	EV	Elektroventileiter
BR	Brüstung	AKD-10	Akustikdecke "Sorg 10"	HV	Heizkreisverteiler
ST	Sturz	AKD	Akustikdecke "Baffle"		
UZ	Unterzug	UZ	Überzug		
RWA	Bedienleiste Rauchabzug	FIZ	Feuerwehr-Informationzentrale	F30	feuerhemmend nach DIN 4102
BMA	Brandmeldeanlage				
F	Feuerlöscher	BaWi	Bauart wie Brandwand	F90	feuerbeständig nach DIN 4102

Symbole Fenster und Türen

Fensterstempel

Bauteil
Ebene
Fenster:
Fenstertyp

F-V-01-001 1.1

Detail oben
Detail seitlich
Detail unten
Detail unten

RW

Rechtungsweg

SE Sommerschutz, Betrieb elektrisch
SE A Sommerschutz, Betrieb elektrisch, inkl. Notbedienung bei FSW
S Sommerschutz, Betrieb manuell

Türstempel

Bauteil
Ebene
Türnr.
Türtyp

F-V-01-001 1.1

Detail oben
Detail seitlich
Detail unten
Detail unten

DVS

Tür vollständig, dicht- und selbstschließend nach DIN 4102 T.5, nachschloß nach DIN 18095

RS

Tür ausschließlich nach DIN 18095


T30

Tür feuerhemmend nach DIN 4102 T.5

Umbau Josephaus Seppenrade Maßstab: 1:200 Plan Nr.: UJS-3-X-RGN-LP-XX-ARC-001-_-V

UJS - Umbau Josephaus Seppenrade
Dattener Str. 24, 59348 Lüdinghausen

lüdinghausen, #Regierungsbezirk#Für-Nummer, #Bebauungsplan

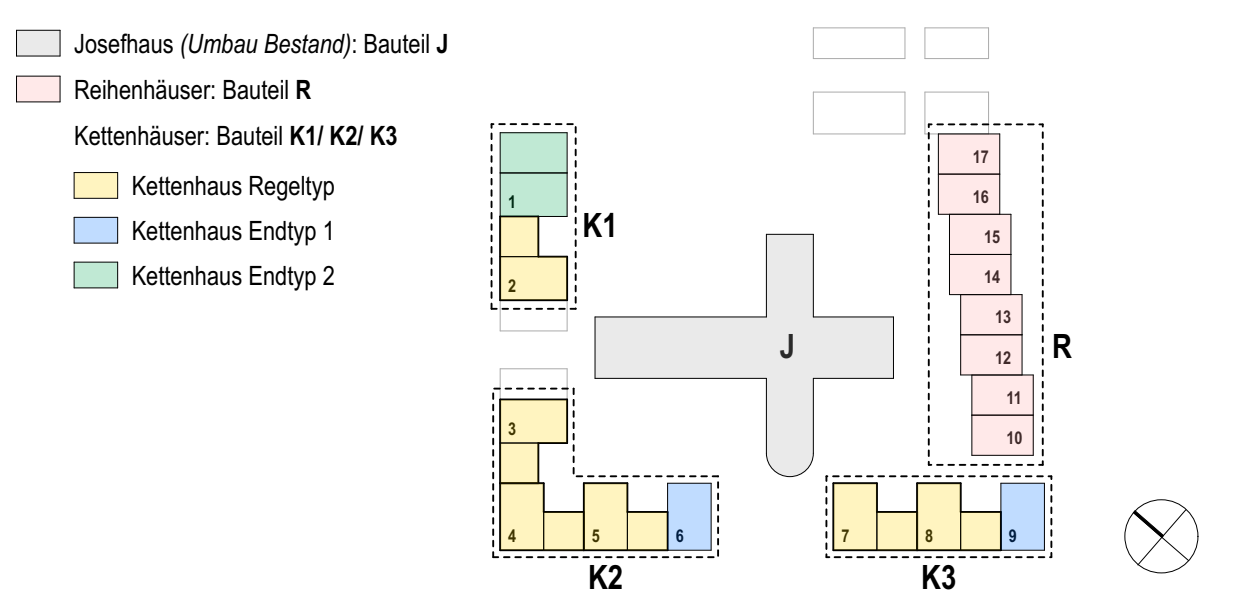

Höhenlage: #Höhenlage ü.N.N. m ü.N.N. HW = + #Höchstwasserstand m ü.N.N. Planerstellungdatum: 25.05.2022

LPH 3- Entwurf

Lageplan mit Grundrissen Erdgeschoss

Planinhalt geprüft und zur Ausführung freigegeben:

[illegible]

Plan Nr.: UJS-3-X-RGN-LP-XX-ARC-001-_V	Maßstab: 1:200	Index: -
--	----------------	----------