


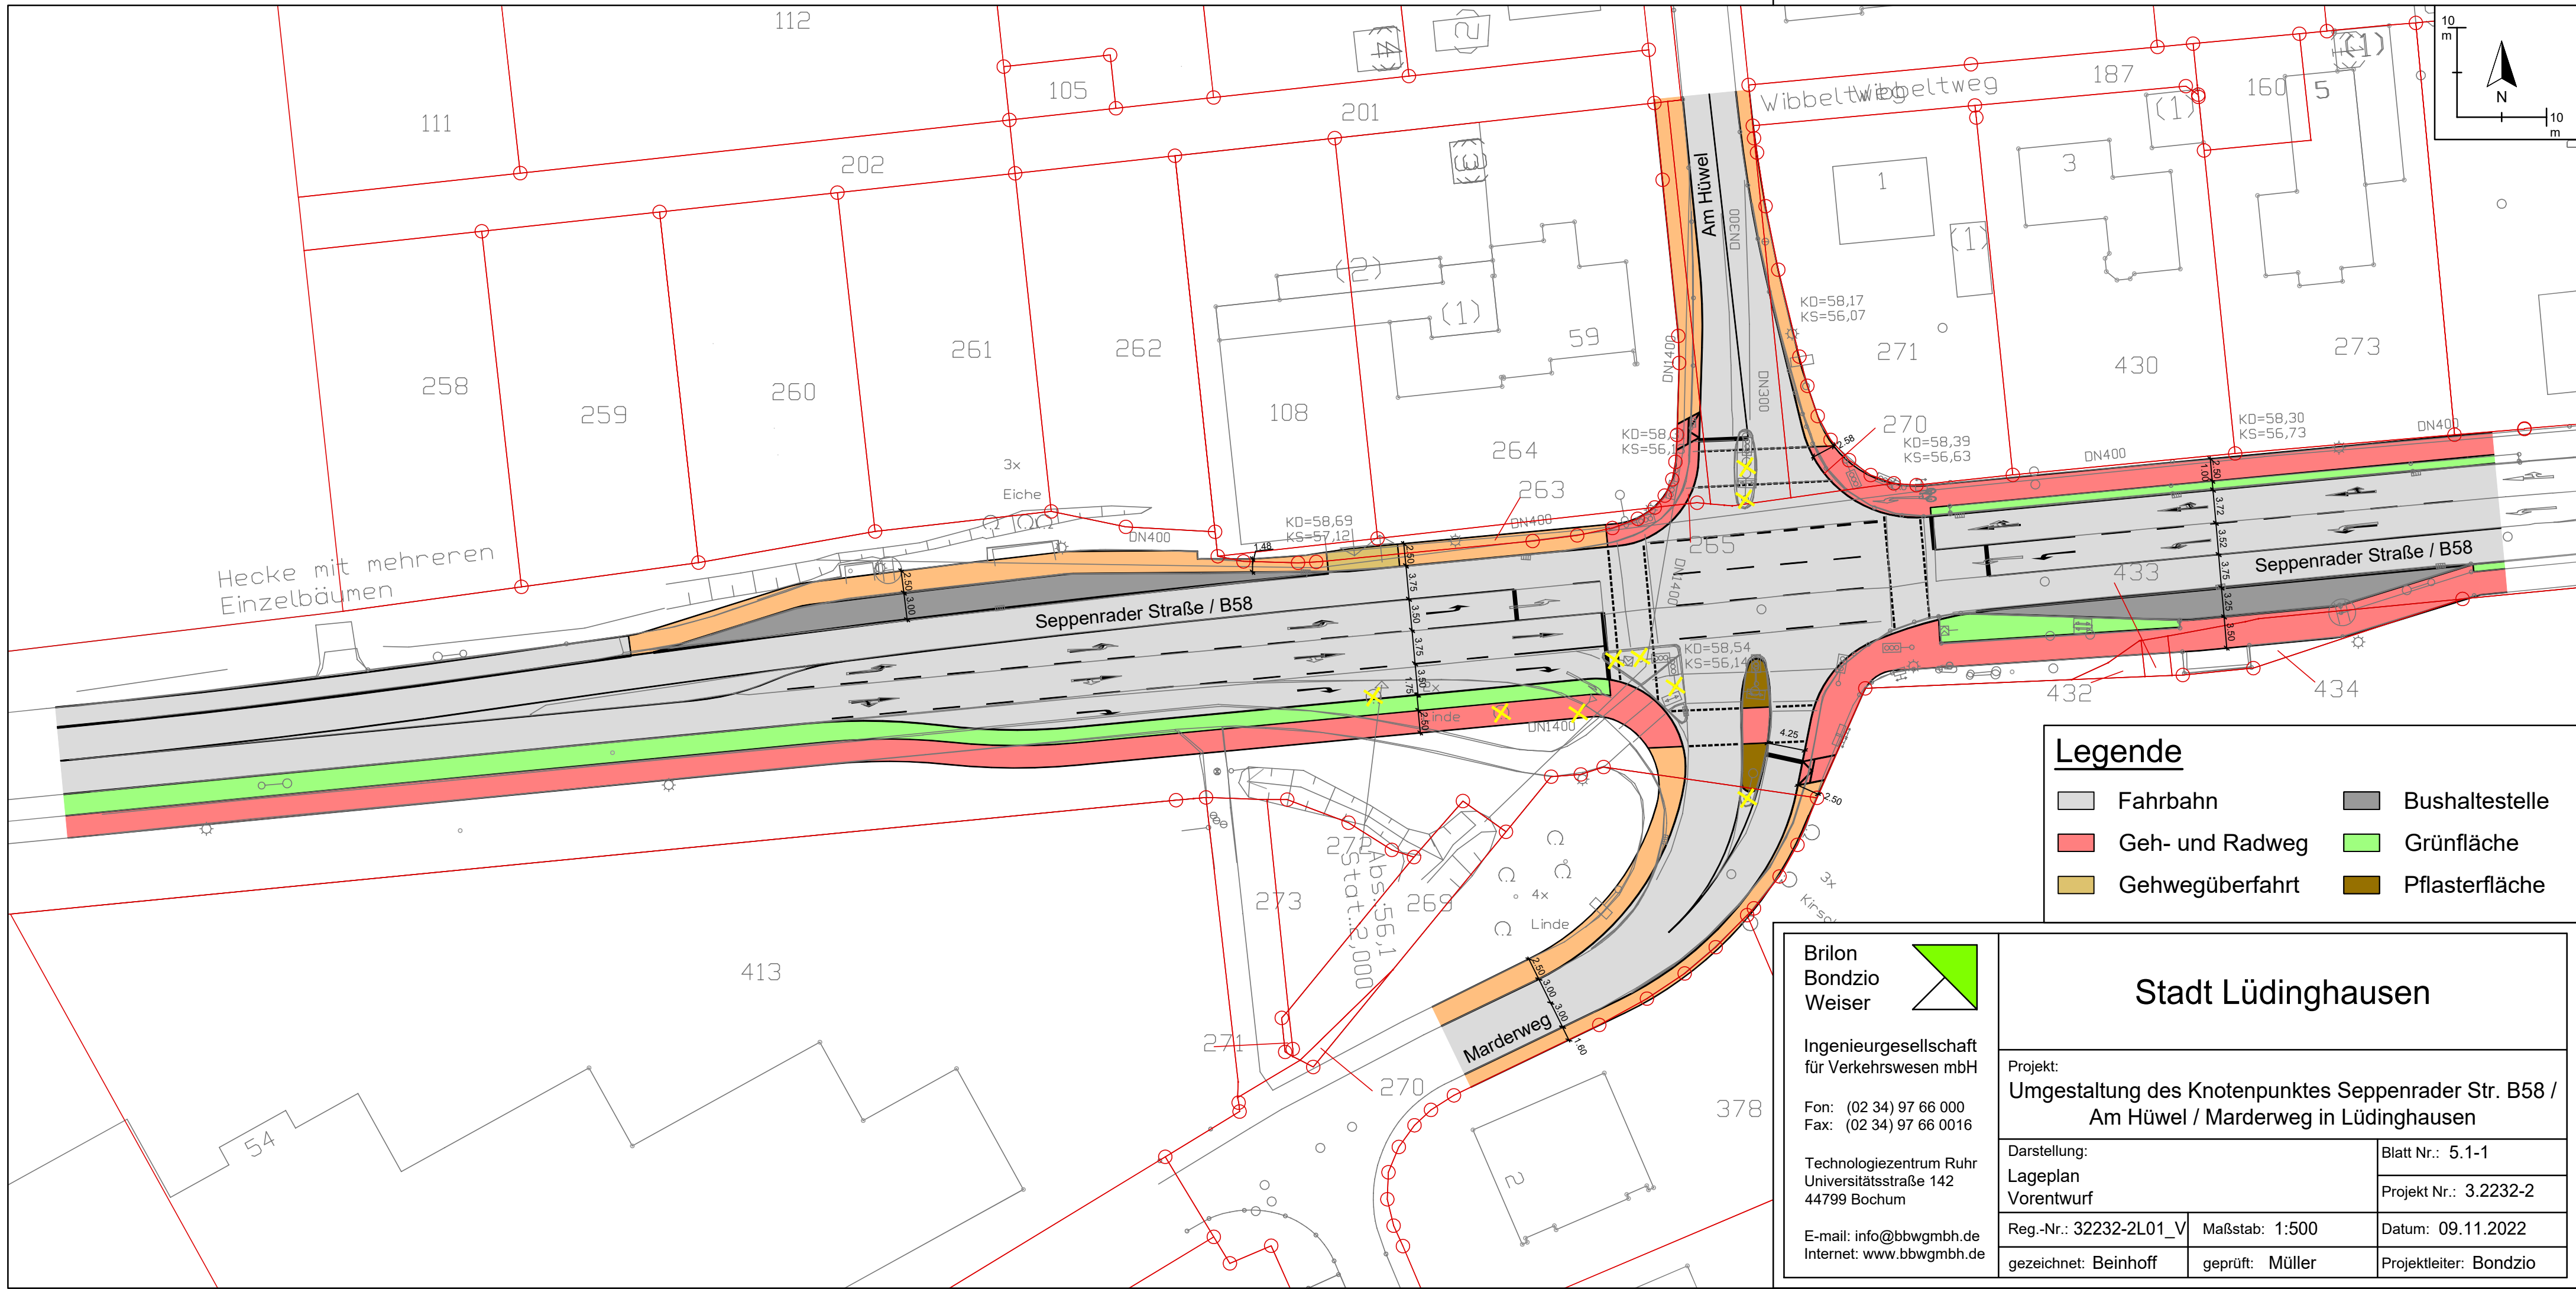

Legende

- Fahrbahn
- Geh- und Radweg
- Gehwegüberfahrt
- Bushaltestelle
- Grünfläche
- Pflasterfläche

Brilon
Bondzio
Weiser

Ingenieurgesellschaft
für Verkehrswesen mbH

Fon: (02 34) 97 66 000
Fax: (02 34) 97 66 0016

Technologiezentrum Ruhr
Universitätsstraße 142
44799 Bochum

E-mail: info@bbwgmbh.de
Internet: www.bbwgmbh.de

Stadt Lüdinghausen

Projekt: Umgestaltung des Knotenpunktes Seppenrader Str. B58 / Am Hüwel / Mardenweg in Lüdinghausen		
Darstellung: Lageplan Vorentwurf		Blatt Nr.: 5.1-1
Reg.-Nr.: 32232-2L01_V	Maßstab: 1:500	Datum: 09.11.2022
gezeichnet: Beinhoff	geprüft: Müller	Projektleiter: Bondzio