


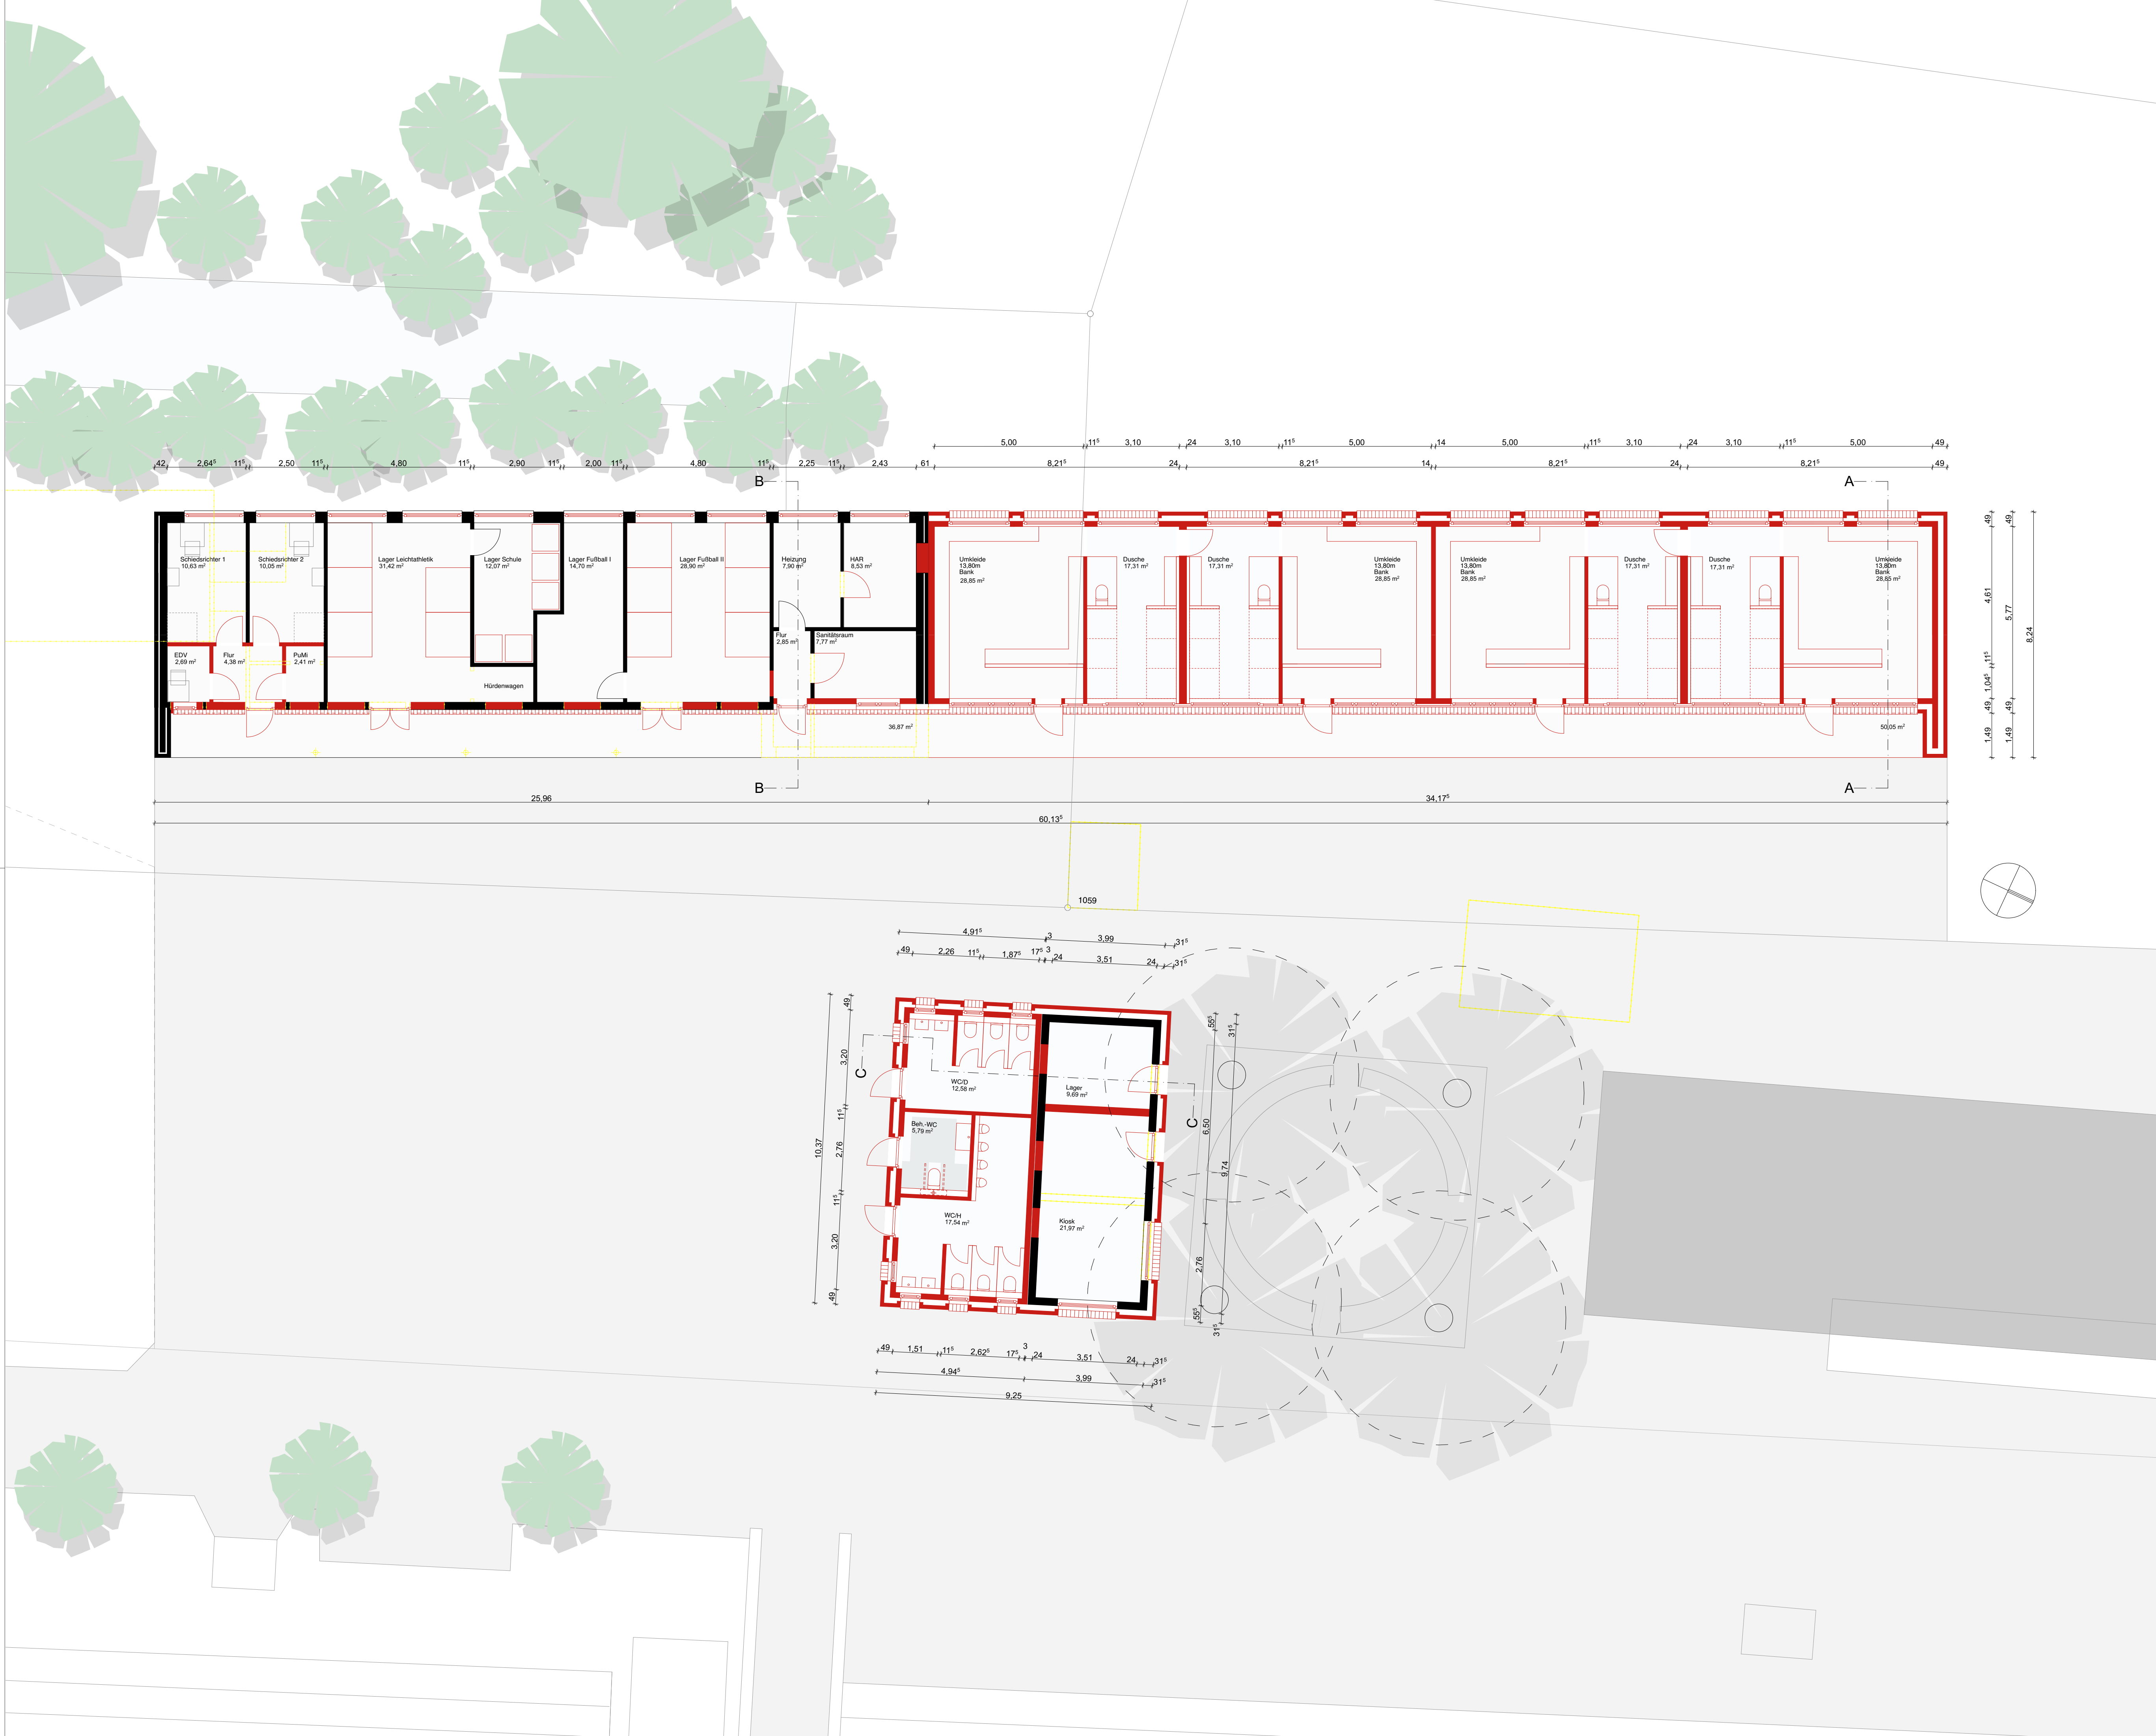

Neubau Umkleide Stadion LH  
Lüdinghausen

Entwurfsplanung

Stadt Lüdinghausen

Grundriss Erdgeschoss

Maßstab 1:100  
22.02.2023

VORABZUG

Spital-Frenking + Schwarz  
ARCHITEKTEN | STADTPLANER | BDA

Plannummer:

A.042D ERDGESCHOSS (1)