


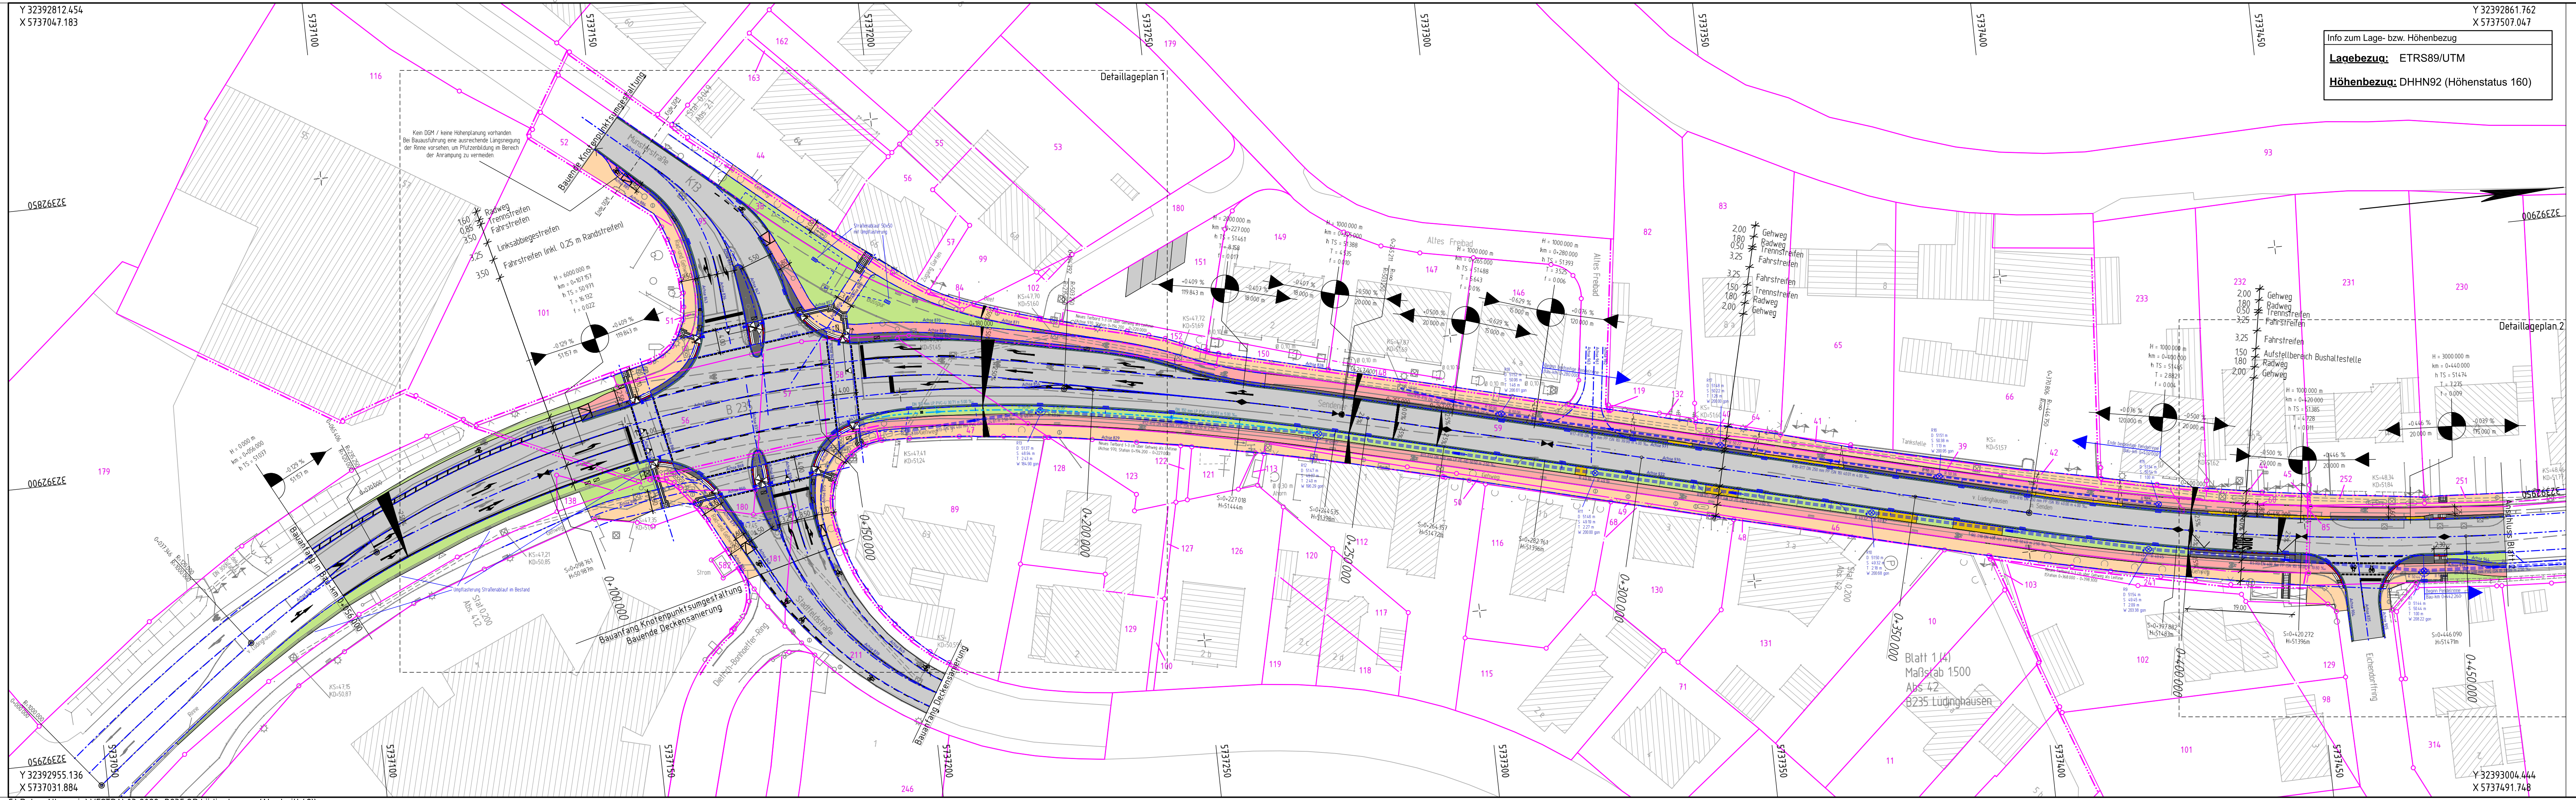

Info zum Lage- bzw. Höhenbezug

Lagebezug: ETRS89/UTM

Höhenbezug: DHN92 (Höhenstatus 160)

Zeichenerklärung

Planung

- Gehweg
- Radweg
- Sicherheitsstreifen / Insel / Haltestelle
- Fahrbahn mit Achse / Parkflächen
- Trennstreifen / Bankett mit Zufahrt
- Geh- / Radweg

Entwässerung

vorhanden: DN 400, DN 400, DN 400

geplant: DN 400, DN 400, DN 400

Rohrleitung, Straßenablauf, Schacht

H = 15 000 m

1,500 %, 0,700 %

1531,000 m, 125,000 m

2,5%

Neigungsbrechpunkt mit Angabe von Ausrunghalbmesser, Längsneigung und Abstand zum nächsten Neigungs-brechpunkt

Gradientenhochpunkt, Gradiententiefpunkt, Querneigung

1 2 3

Regionalniederlassung Münsterland
Wahrkamp 30, 48653 Coesfeld

Straßen.NRW
Landesbetrieb Straßenbau Nordrhein-Westfalen

Projekt-Nr. 03-2028

Nr.	Art der Änderung	Datum	Zeichen
1	Anpassung der Höhen des östlichen Regenwasserkanals	19.05.2023	Auf.

AUSFÜHRUNGSENTWURF

Landesbetrieb Straßenbau Nordrhein-Westfalen

Unterlage / Blatt-Nr.: 3 / 1

Lageplan

Straße: B 235 Abschnitt: 41.2 / 42

PROJIS-Nr.: Maßstab: 1 : 500

Knotenpunkts- / Querschnittsumgestaltung / Deckensanierung
B235 Lüdinhäusen
Bau-km 0+056.000 - 1+074.000

Alle Maße und Höhenangaben sind vom Auftragnehmer verantwortlich zu prüfen!

Für die Bauausführung freigegeben

Datum: 26.04.2023

Der Leiter der Regionalniederlassung Münsterland

i.A. gez. Pier