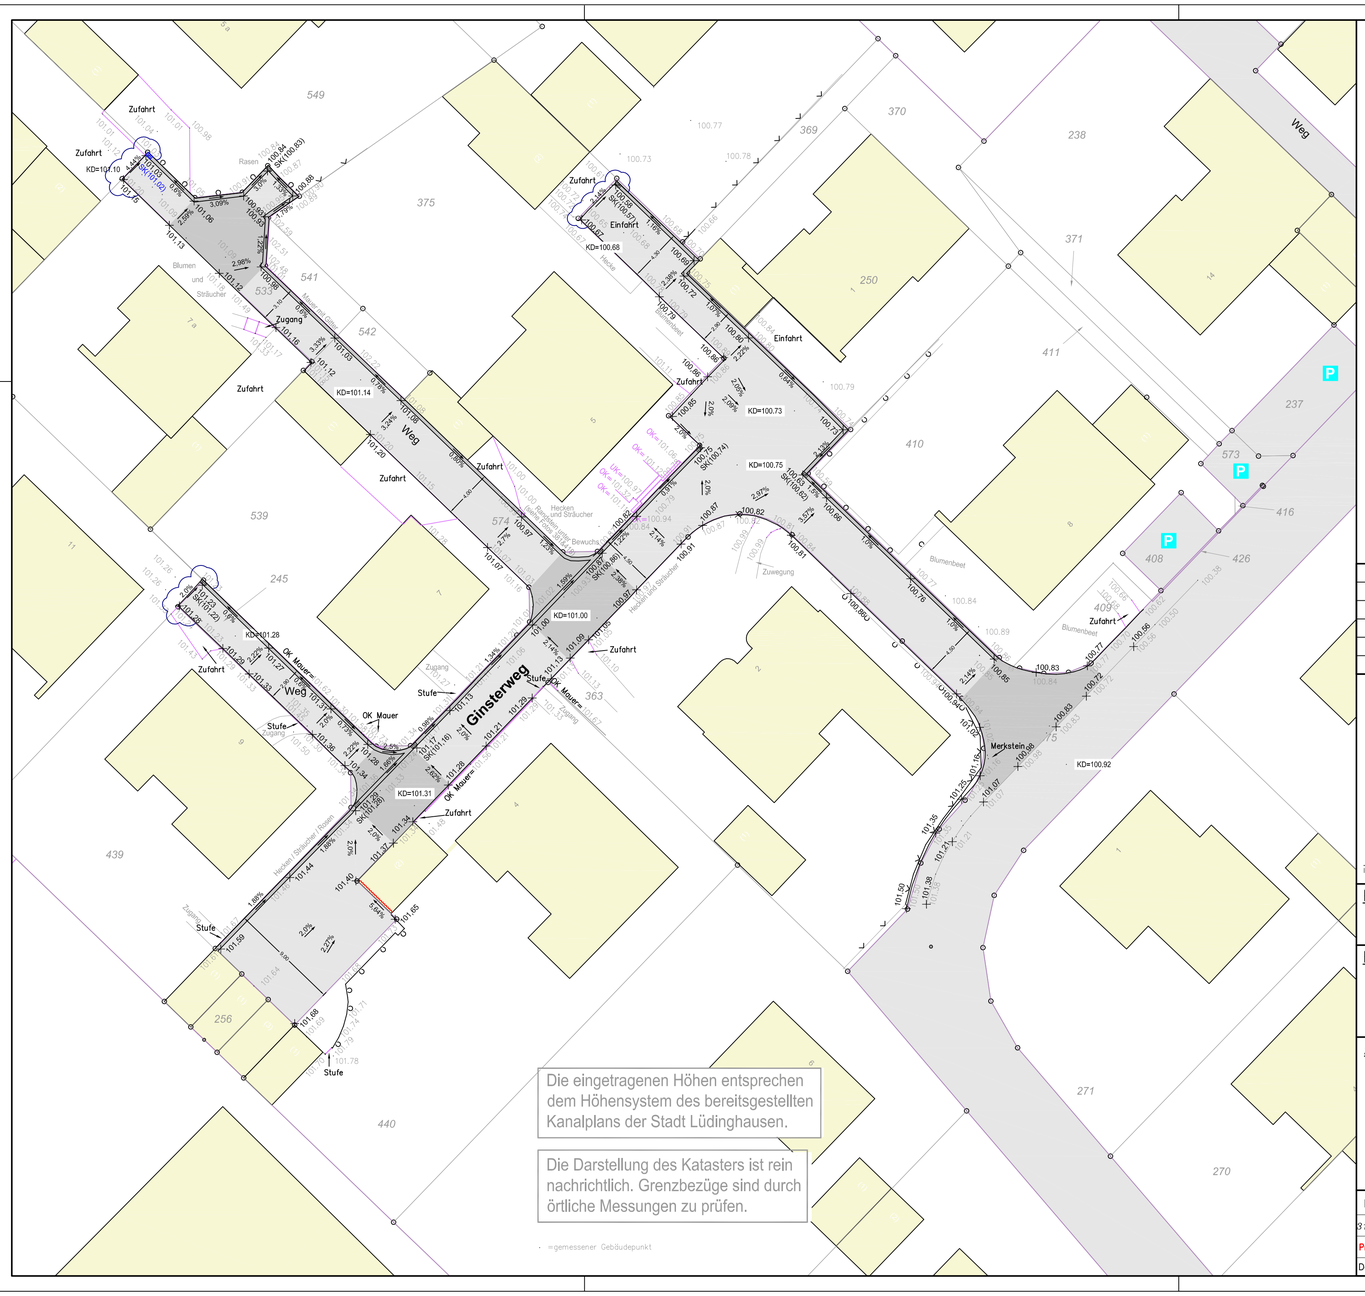

Legende

- Pflasterfläche grau
- Pflasterfläche anthrazit
- bestehende Gebäude
- 100.77 — Bestandshöhen (Hinterkante Randstein)
- 100,59 — gepl. Höhen (OK Pflaster)
- SK(100,62) — gepl. Höhen (Sinkkasten)
- gepl. Rinne (Farbe: anthrazit)
- Pflaster/Bestand an neue Straßenhöhen anpassen
- vorh. Sinkkasten neu herstellen
- gepl. Sinkkasten
- Ausbauhöhe an Bestand anpassen

.	...	...	...
	Datum	Name	Eintragungen / Änderungen

Kanalisationstechnik
°
Tiefbau
°
Beratung
°
Erschließungsplanung

Plusch 25, 48249 Dülmen
Tel. 02594/78308-6; Fax.-89
info@ibf-felling.de – www.ibf-felling.de

INGENIEURBÜRO FELLING

Projekt: *Straßenausbau Ginsterweg in Lüdinghausen Seppenrade*

Bauteil: *Lageplan Straßenausbau*

–Ausführungsplanung–

Auftraggeber:

Stadt Lüdinghausen
FB 3 / Tiefbau
Borg 2
59348 Lüdinghausen

aufgestellt: *08.08.2012* *Felling*

freigegeben: ... ...

Datum	gepl.	gez.
31.07.12	Lorger	Lorger
Prüfeintrag	...	...
Datei:	260-5-L01.dwg	

Maßstab: 1:250
Datum: 08.08.2012
Plan Nr: 260-5-L01