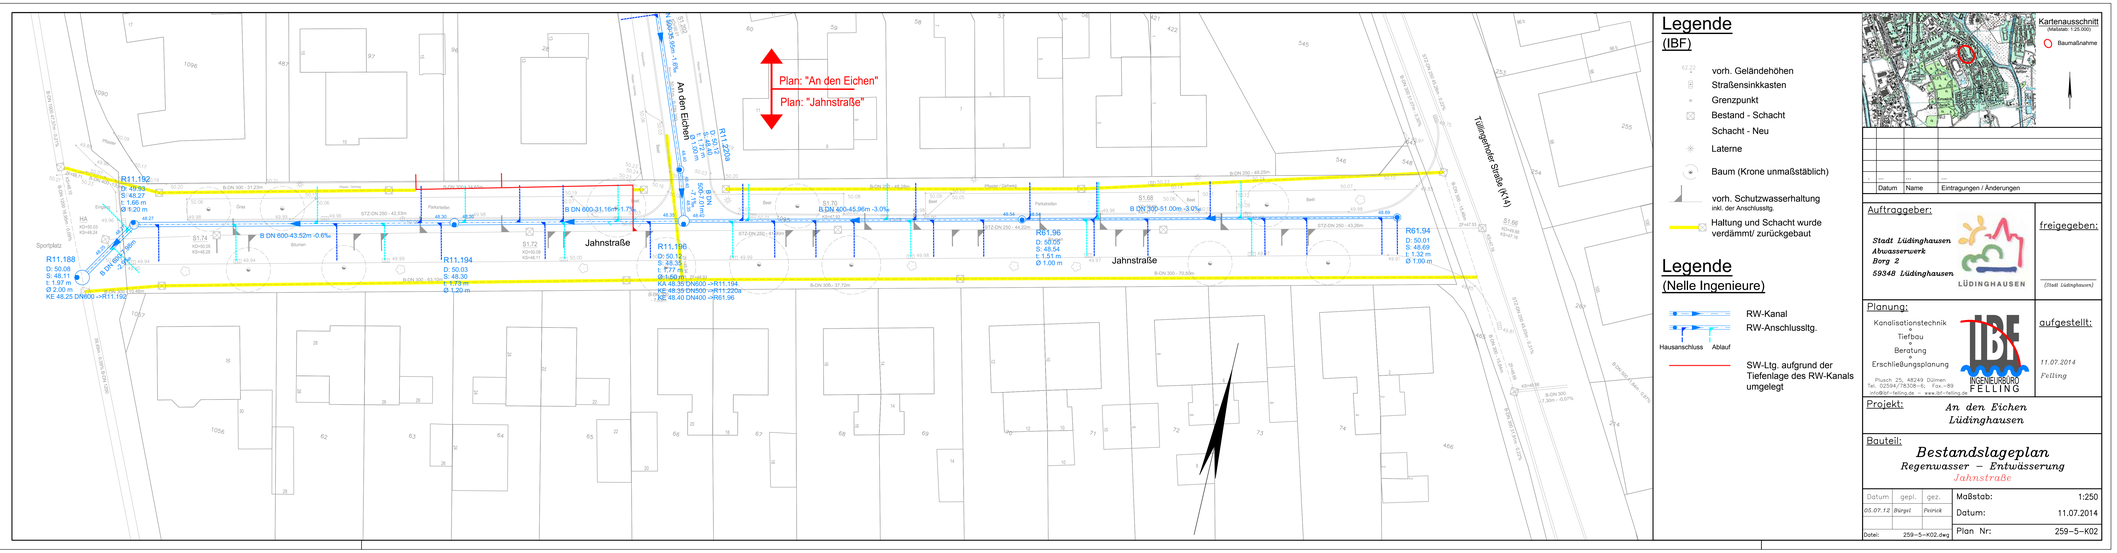

Legende (IBF)

- vorh. Geländehöhen
- Straßensinkkasten
- Grenzpunkt
- Bestand - Schacht
- Schacht - Neu
- Laterne
- Baum (Krone unmaßstäblich)
- vorh. Schutzwasserhaltung inkl. der Anschlussltg.
- Haltung und Schacht wurde verdämmt/ zurückgebaut

Legende (Nelle Ingenieure)

- RW-Kanal
- RW-Anschlussltg.
- Hausanschluss / Ablauf
- SW-Ltg. aufgrund der Tiefenlage des RW-Kanals umgelegt

Kartenausschnitt (Maßstab: 1:25.000)
Baumaßnahme

Datum	Name	Eintragungen / Änderungen
...	...	...

Auftraggeber:
Stadt Lüdinghausen
Abwasserwerk
Borg 2
59348 Lüdinghausen

freigegeben:
(Stadt Lüdinghausen)

Planung:
Kanalisationstechnik + Tiefbau + Beratung + Erschließungsplanung
Plusch 25, 48249 Dülmen
Tel. 02594/78308-6, Fax.-89
mail@ibf-felling.de – www.ibf-felling.de

aufgestellt:
11.07.2014
Felling

Projekt:
An den Eichen
Lüdinghausen

Bauteil:
Bestandslageplan
Regenwasser – Entwässerung
Jahnstraße

Datum	gepl.	gez.
05.07.12	Bürgel	Prörück

Maßstab: 1:250
Datum: 11.07.2014
Plan Nr: 259-5-K02
Datei: 259-5-K02.dwg

Legende (IBF)

- vorh. Geländehöhen
- Straßensinkkasten
- Grenzpunkt
- Bestand - Schacht
- Schacht - Neu
- Laterne
- Baum (Krone unmaßstäblich)
- vorh. Schutzwasserhaltung inkl. der Anschlussltg.
- Haltung und Schacht wurde verdämmt/ zurückgebaut

Legende (Nelle Ingenieure)

- RW-Kanal
- RW-Anschlussltg.
- Hausanschluss / Ablauf
- SW-Ltg. aufgrund der Tiefenlage des RW-Kanals umgelegt

Kartenausschnitt (Maßstab: 1:25.000)
Baumaßnahme

Datum	Name	Eintragungen / Änderungen
...	...	...

Auftraggeber:
Stadt Lüdinghausen
Abwasserwerk
Borg 2
59348 Lüdinghausen

freigegeben:
(Stadt Lüdinghausen)

Planung:
Kanalisationstechnik + Tiefbau + Beratung + Erschließungsplanung
Plusch 25, 48249 Dülmen
Tel. 02594/78308-6, Fax.-89
mail@ibf-felling.de – www.ibf-felling.de

aufgestellt:
11.07.2014
Felling

Projekt:
An den Eichen
Lüdinghausen

Bauteil:
Bestandslageplan
Regenwasser – Entwässerung
An den Eichen

Datum	gepl.	gez.
05.07.12	Bürgel	Prörück

Maßstab: 1:250
Datum: 11.07.2014
Plan Nr: 259-5-K02
Datei: 259-5-K02.dwg