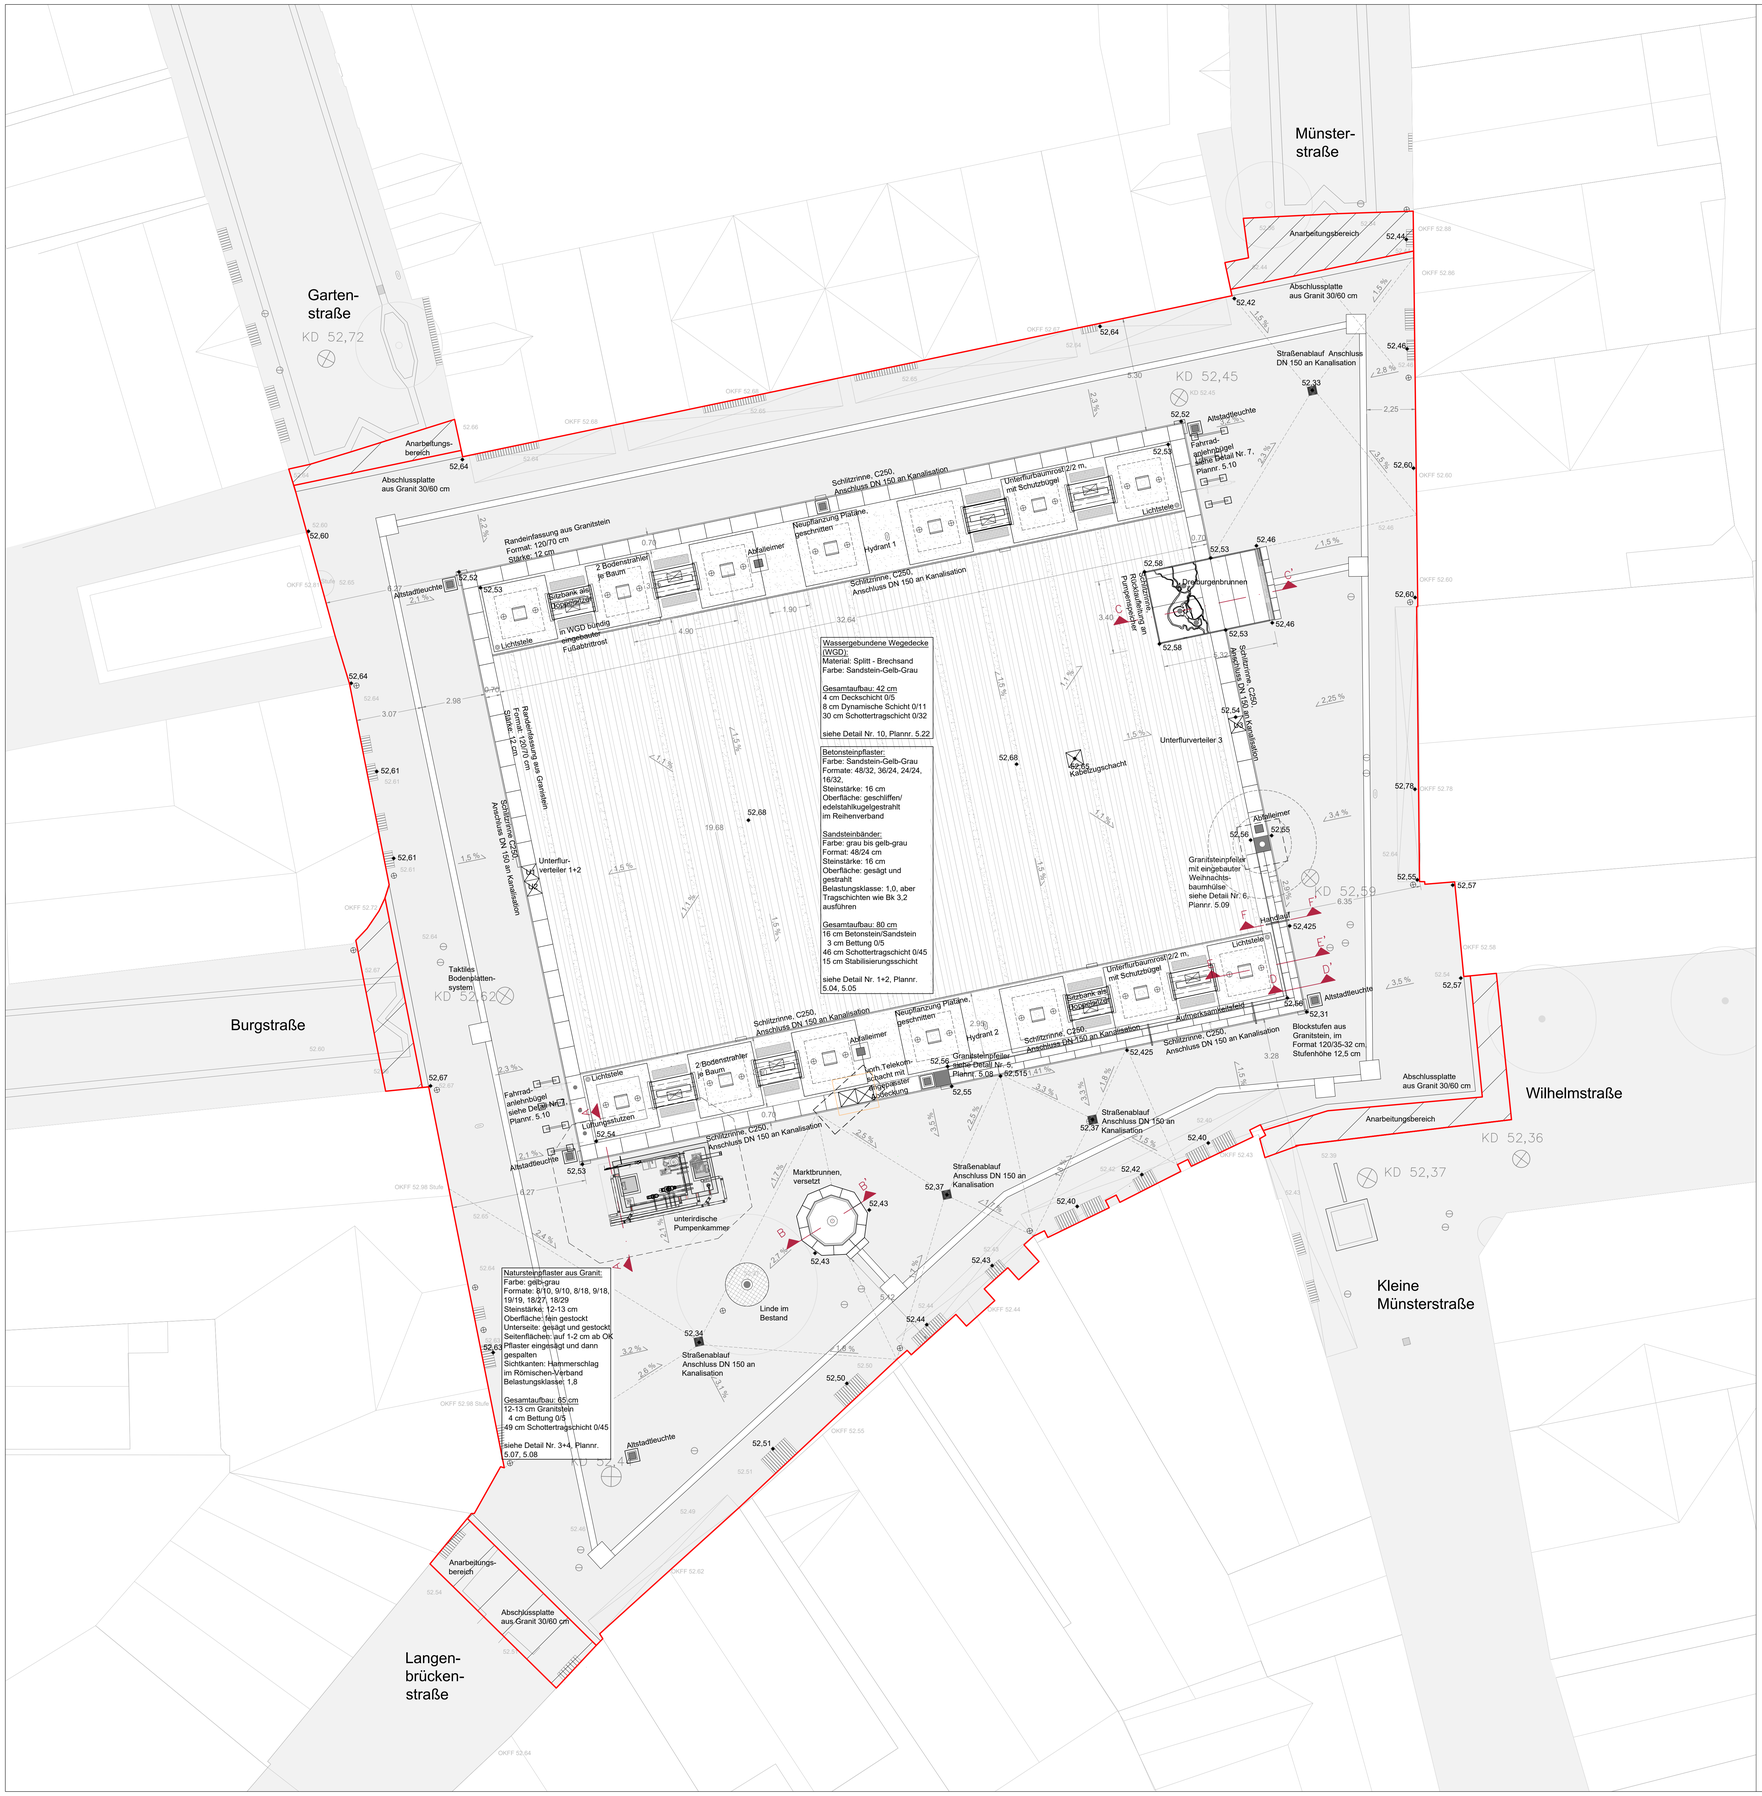

Legende

- Natursteinpflaster, unterschiedl. Formate
  Verlegeart: Römischer Verband
- Anarbeitungsbereich
- Betonsteinplatten mit Sandsteinbändern,
  unterschiedl. Formate
  Verlegeart: Reihenverband
- Wassergebundene Wegedecke
- Randeinfassung
- Treppe aus Blockstufen aus Granit
  mit Handlauf
- Kastenplatane mit Unterflurbaumrost (2x2 m)
  und Anfahrschutz
- Altstadtleuchte
- Lichtstele
- Bodenstrahler unter den Bäumen
  Option: Bodenstrahler als
  Fassadenbeleuchtung
- Unterwasserstrahler
  Marktbrunnen
- Straßenablauf
- Schlitzrinne
  mit Einlaufkasten
- Schachtdeckel Planung
- Kanaldeckel Bestand
- Schieberkappe Bestand
- Hydrant Bestand
- Hydrant Planung
- Lichtschacht Bestand
- Granitsteinpfeiler mit verschiedenen
  Funktionen
- Abfalleimer
- Be- und Entlüftungshaube
  für die Brunnenkammer
- Doppelseitige Lehnbank
  mit Gitterrost und Versorgungspoller
- Fahrradanlehnbügel
- Bearbeitungsgrenze
- 53,39 Höhe Planung
- 53,82 Höhe Bestand

Alle Maße sind vom Ausführenden eigenverantwortlich vor Ort zu prüfen. Unstimmigkeiten sind sofort mit der Bauleitung zu klären.

Index	Datum	Name	Änderung
C	13.11.2017	MÖ	Einarbeitung Änderungen Blindenleitsystem, Abschlussstein Langenbrückenstraße
B	19.07.2016	MÖ	Granitplatte für Marktstand entfällt, Markstand verkleinert
A	27.05.2016	MÖ	Randeinfassung, Treppe, Leitstreifen, Granitplatte Marktstand

Planverfasser:

SAL Landschaftsarchitektur
Stephan Brachtl

SAL Landschaftsarchitektur GmbH
Hansaring 25 - 48155 Münster
Fon 02 51 / 6 86 48 - 0
Fax 02 51 / 6 86 48 - 29
info@sal-landschaftsarchitektur.de
www.sal-landschaftsarchitektur.de

Freigabe:

Datum:

Projekt: Neugestaltung Marktplatz Lüdinghausen

Projekt-Nr.: **L763-MLH**

Auftraggeber: **Stadt Lüdinghausen**
Borg 2
59348 Lüdinghausen

Freigabe:

Datum:

Planbezeichnung: **Lageplan**

Planungsstand: **Ausführungsplanung**

Gezeichnet: **MÖ**

Plan-Nr.: **5.01**

Blattgröße: **A0**

Datum: 22.01.2016

Index: **C**

Maßstab: **1:100**