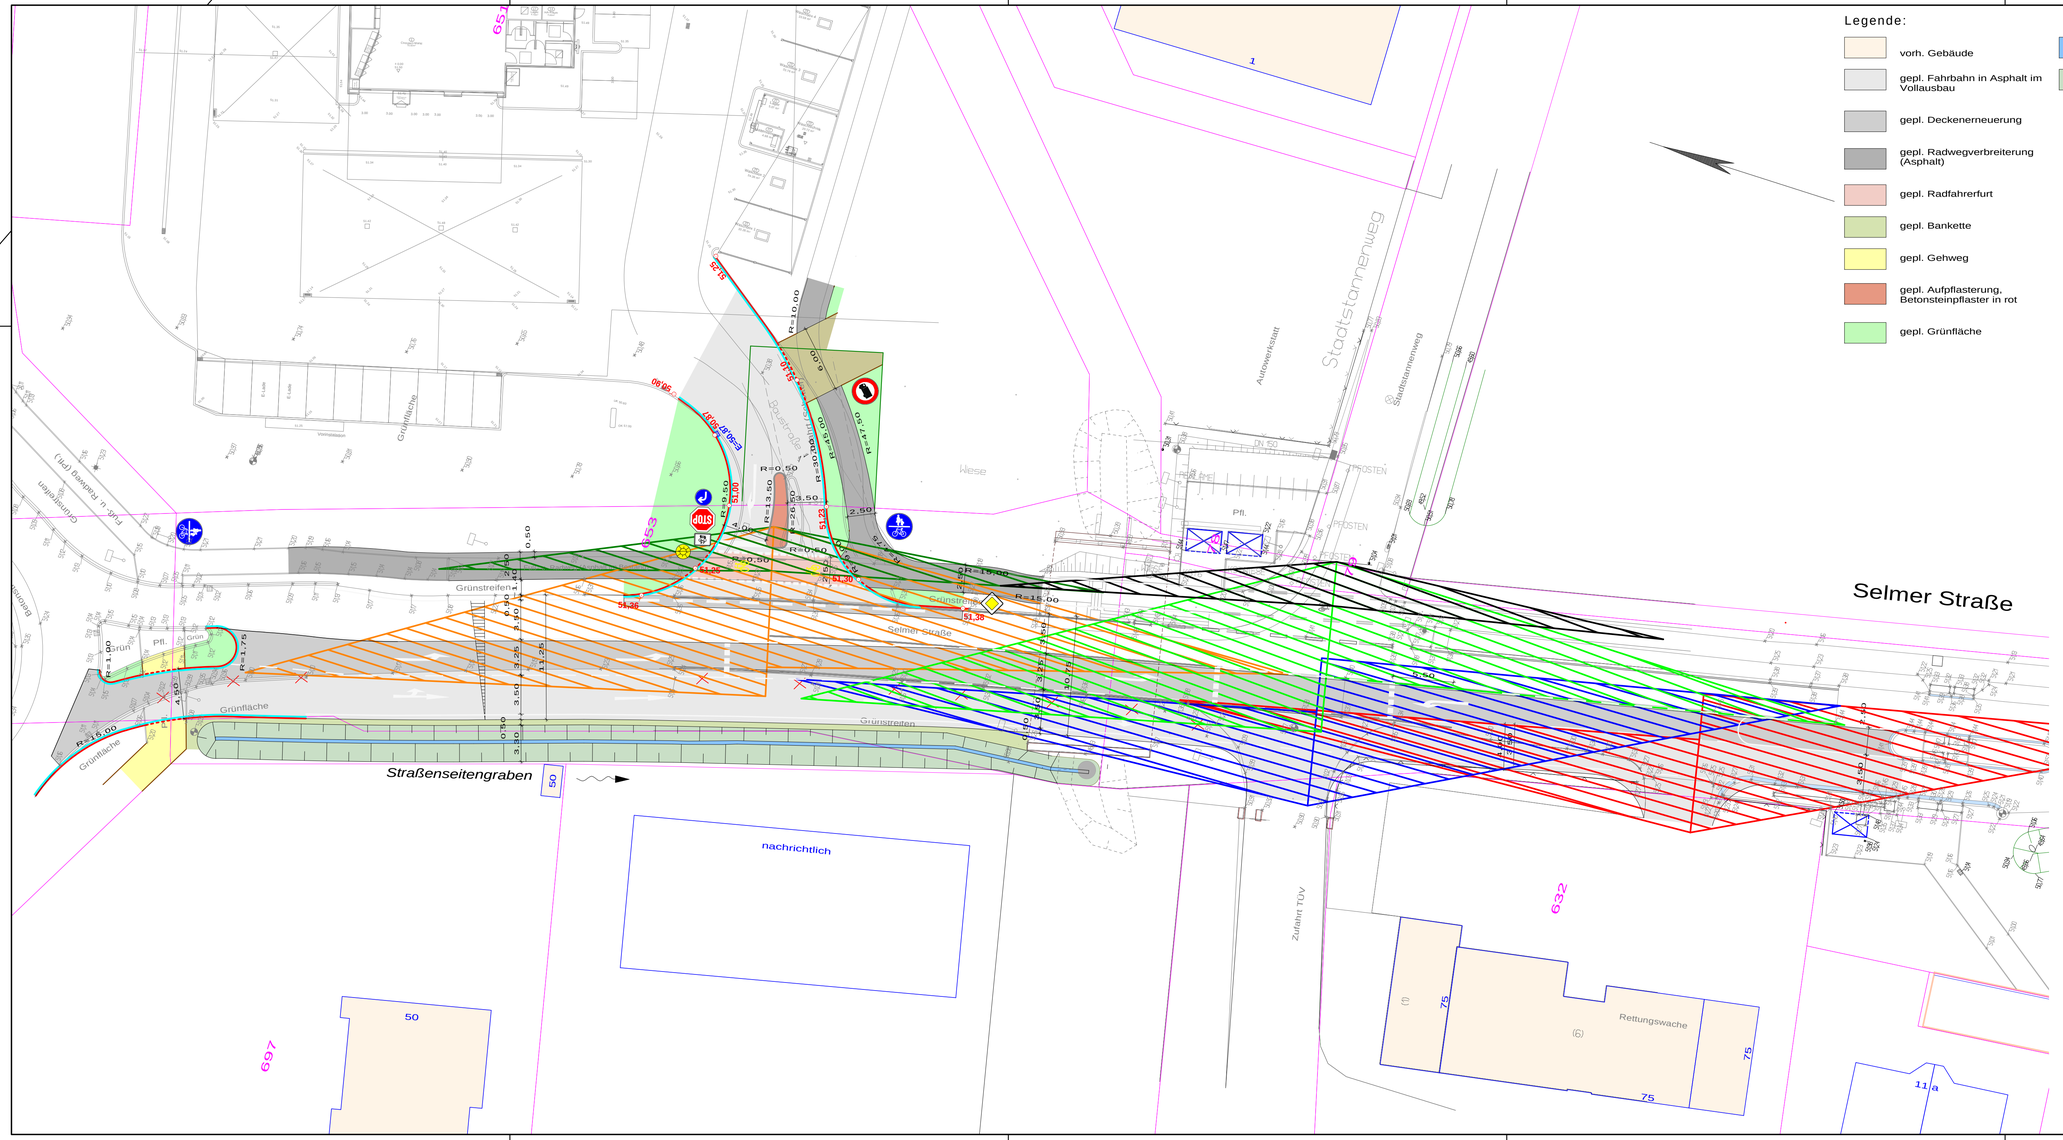
Legende:
vorh. Gebäude
gepl. Fahrbahn in Asphalt im Vollausbau
gepl. Deckenerneuerung
gepl. Radwegverbreiterung (Asphalt)
gepl. Radfahrerfurt
gepl. Bankette
gepl. Gehweg
gepl. Aufpflasterung, Betonsteinpflaster in rot
gepl. Grünfläche
gepl. Grabensohle
gepl. Böschung
vorh. Einlauf
vorh. Kanaldeckel
vorh. Schild
vorh. Hydrant
vorh. Gasschieber
vorh. Wasserkappe
vorh. Leuchte
vorh. Baum
gepl. Hochbord
gepl. abgesenkter Bord
gepl. Tiefbordstein
gepl. 1-reihige Rinne
gepl. Läufer - Betonsteinpflaster
56,31 vorh. Höhen
Entfällt
Selmer Straße
Straßenseitengraben
Grünstreifen
Grünfläche
Gehweg
Radweg
Fahrbahn
Bauernhof
Autowerkstatt
Stadtstannenweg
Wiese
Zufahrt TÜV
Rettungswache
nachrichtlich
Index:
Änderungen:
Datum:
Gez.:
PLANUNG UND ABWICKLUNG VON VERKEHRSANLAGEN UND INGENIEURBAUWERKEN
Osttor 43
48324 Sendenhorst
Tel. 02526 / 1026
Fax 02526 / 1025-5
info@gnegel.net
www.gnegel.net
GNEGEL GMBH
Stadt Lüdinghausen
Tiefbauamt
BORG 2, 59348 LÜDINGHAUSEN
LÜDINGHAUSEN
Projekt:
Anbindung einer Gewerbefläche an die L 835 (Selmer Straße) in Lüdinghausen
Planbezeichnung:
Lageplan
Ausführungsplanung Abbiegespur
Sichtdreiecke
Pistbox: Entwurf Straße M250 Sichtdreiecke
Maßstab:
1 : 250
Projektnummer:
16094
Datum:
21.06.2017
Bearbeitung:
Auftraggeber
Aufgestellt
..... 2018
Sendenhorst, ... 2018
L:\2016\16094\LGP\16094 aktueller Plan\DVP\ Druckdatum: 21.06.2017