


Übersicht Bauablauf:
Bauabschnitt A (05.07.2021-28.01.2022):
 Baustelleneinrichtungsfläche an der Vogelrute, neben **Bauabschnitt A**
 Zugang zur Baustelle über TH A1 (**Hinweis: TH A1 ist auch Fluchtweg und somit von Material etc. freizuhalten!**)
 Ggf. Abtrennung der beiden Funktionen nötig)
 Fluchtwegführung während Bauabschnitt A:
Bauabschnitt B: TH B1, TH A1
Bauabschnitt C: TH B1, TH B2
Bauteil C (Sporthalle Neubau): TH C1, TH C2

Nutzung während des Bauabschnitts, vorbereitende Maßnahmen und nutzungstechnische Probleme/Abhängigkeiten:

Umzüge Jahrgänge und Teamzimmer:	sonstige Umnutzungen:	Abhängigkeiten bei Verzug des Bauabschnitts:	sonstige nutzungstechnische Probleme:
Abschlussklasse 2027: 4 Klassen ziehen in Bauabschnitt C (Raum-Nr. Neu: B...) 1 Klasse zieht in Bauabschnitt B (Raum-Nr. Neu: A/B...) Teamzimmer zieht in Bauabschnitt D (Raum Nr. Bestand: 62)	Bauabschnitt D (Raum-Nr. Bestand) 60,61 wird zu Differenzierung (bisher Pavillon) 64 wird zu Sprachförderung 50,51 wird prov. Lehrküche	Klassenräume fehlen!	-
Abschlussklasse 2025 (5 Klassen mit Teamzimmer) zieht in Bauabschnitt B (Raum-Nr. Neu: A/B...)			

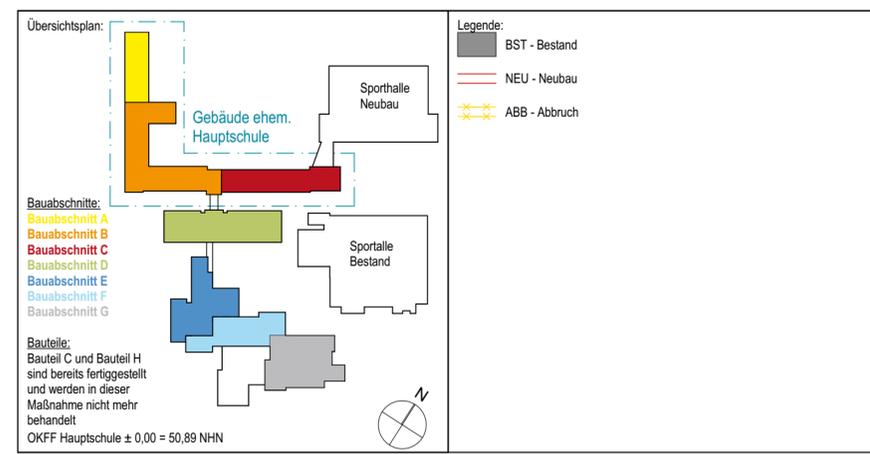


Hinweise:
 Alle Maße sind vom Unternehmer genau zu prüfen und zu vergleichen! Unstimmigkeiten sind der Bauleitung unverzüglich zu melden!
 Die Auflagen der Baugenehmigung sind zu beachten und einzuhalten! Dieser Plan ist nur in Verbindung mit den Plänen des Statikers, der Fachingenieure und der Fachfirmen gültig und zu verwenden!
 Tür- und Fensteröffnungsmaße sind Rohbaumaße! Alle Höhenmaße beziehen sich auf Oberkante Fertigfußboden! Für abgehängte Decken, Oberböden und Wandplattierungen sind die jeweiligen Verlegepläne zu beachten! Diese sind verbindlich!

Index	Datum	Name	Art der Änderung
0 - IA	In Bearbeitung	ACR	
	14.04.2020	ACR	Plan erstellt

Bauherr: Stadt Lüdinghausen FB II - Gebäude / Immobilienmanagement Borg 2 59348 Lüdinghausen Nutzer: Sekundarschule Lüdinghausen Tüllinghofer Str. 25 59348 Lüdinghausen	Architekt: LINDNER LOHSE ARCHITEKTEN BDA Westfalendamm 59 - 44141 Dortmund - Ruf: 0231 . 91 22 871 Fax: 0231 . 91 22 873 - info@lindner-lohse-architekten.de	
Planinhalt: Grundriss EG BA A, Grundriss KG	Projekt: Umstrukturierung Sekundarschule Umbau und Sanierung Bestandsgebäude Tüllinghofer Str. 25 59348 Lüdinghausen	
Projektkürzel: SSL-HS-A A	Leistungsphase: Ausführungsplanung	Maßstab: 1:250
Planname: GR-EG-250	Index: 0 - IA	


IN BEARBEITUNG
 28.04.2020

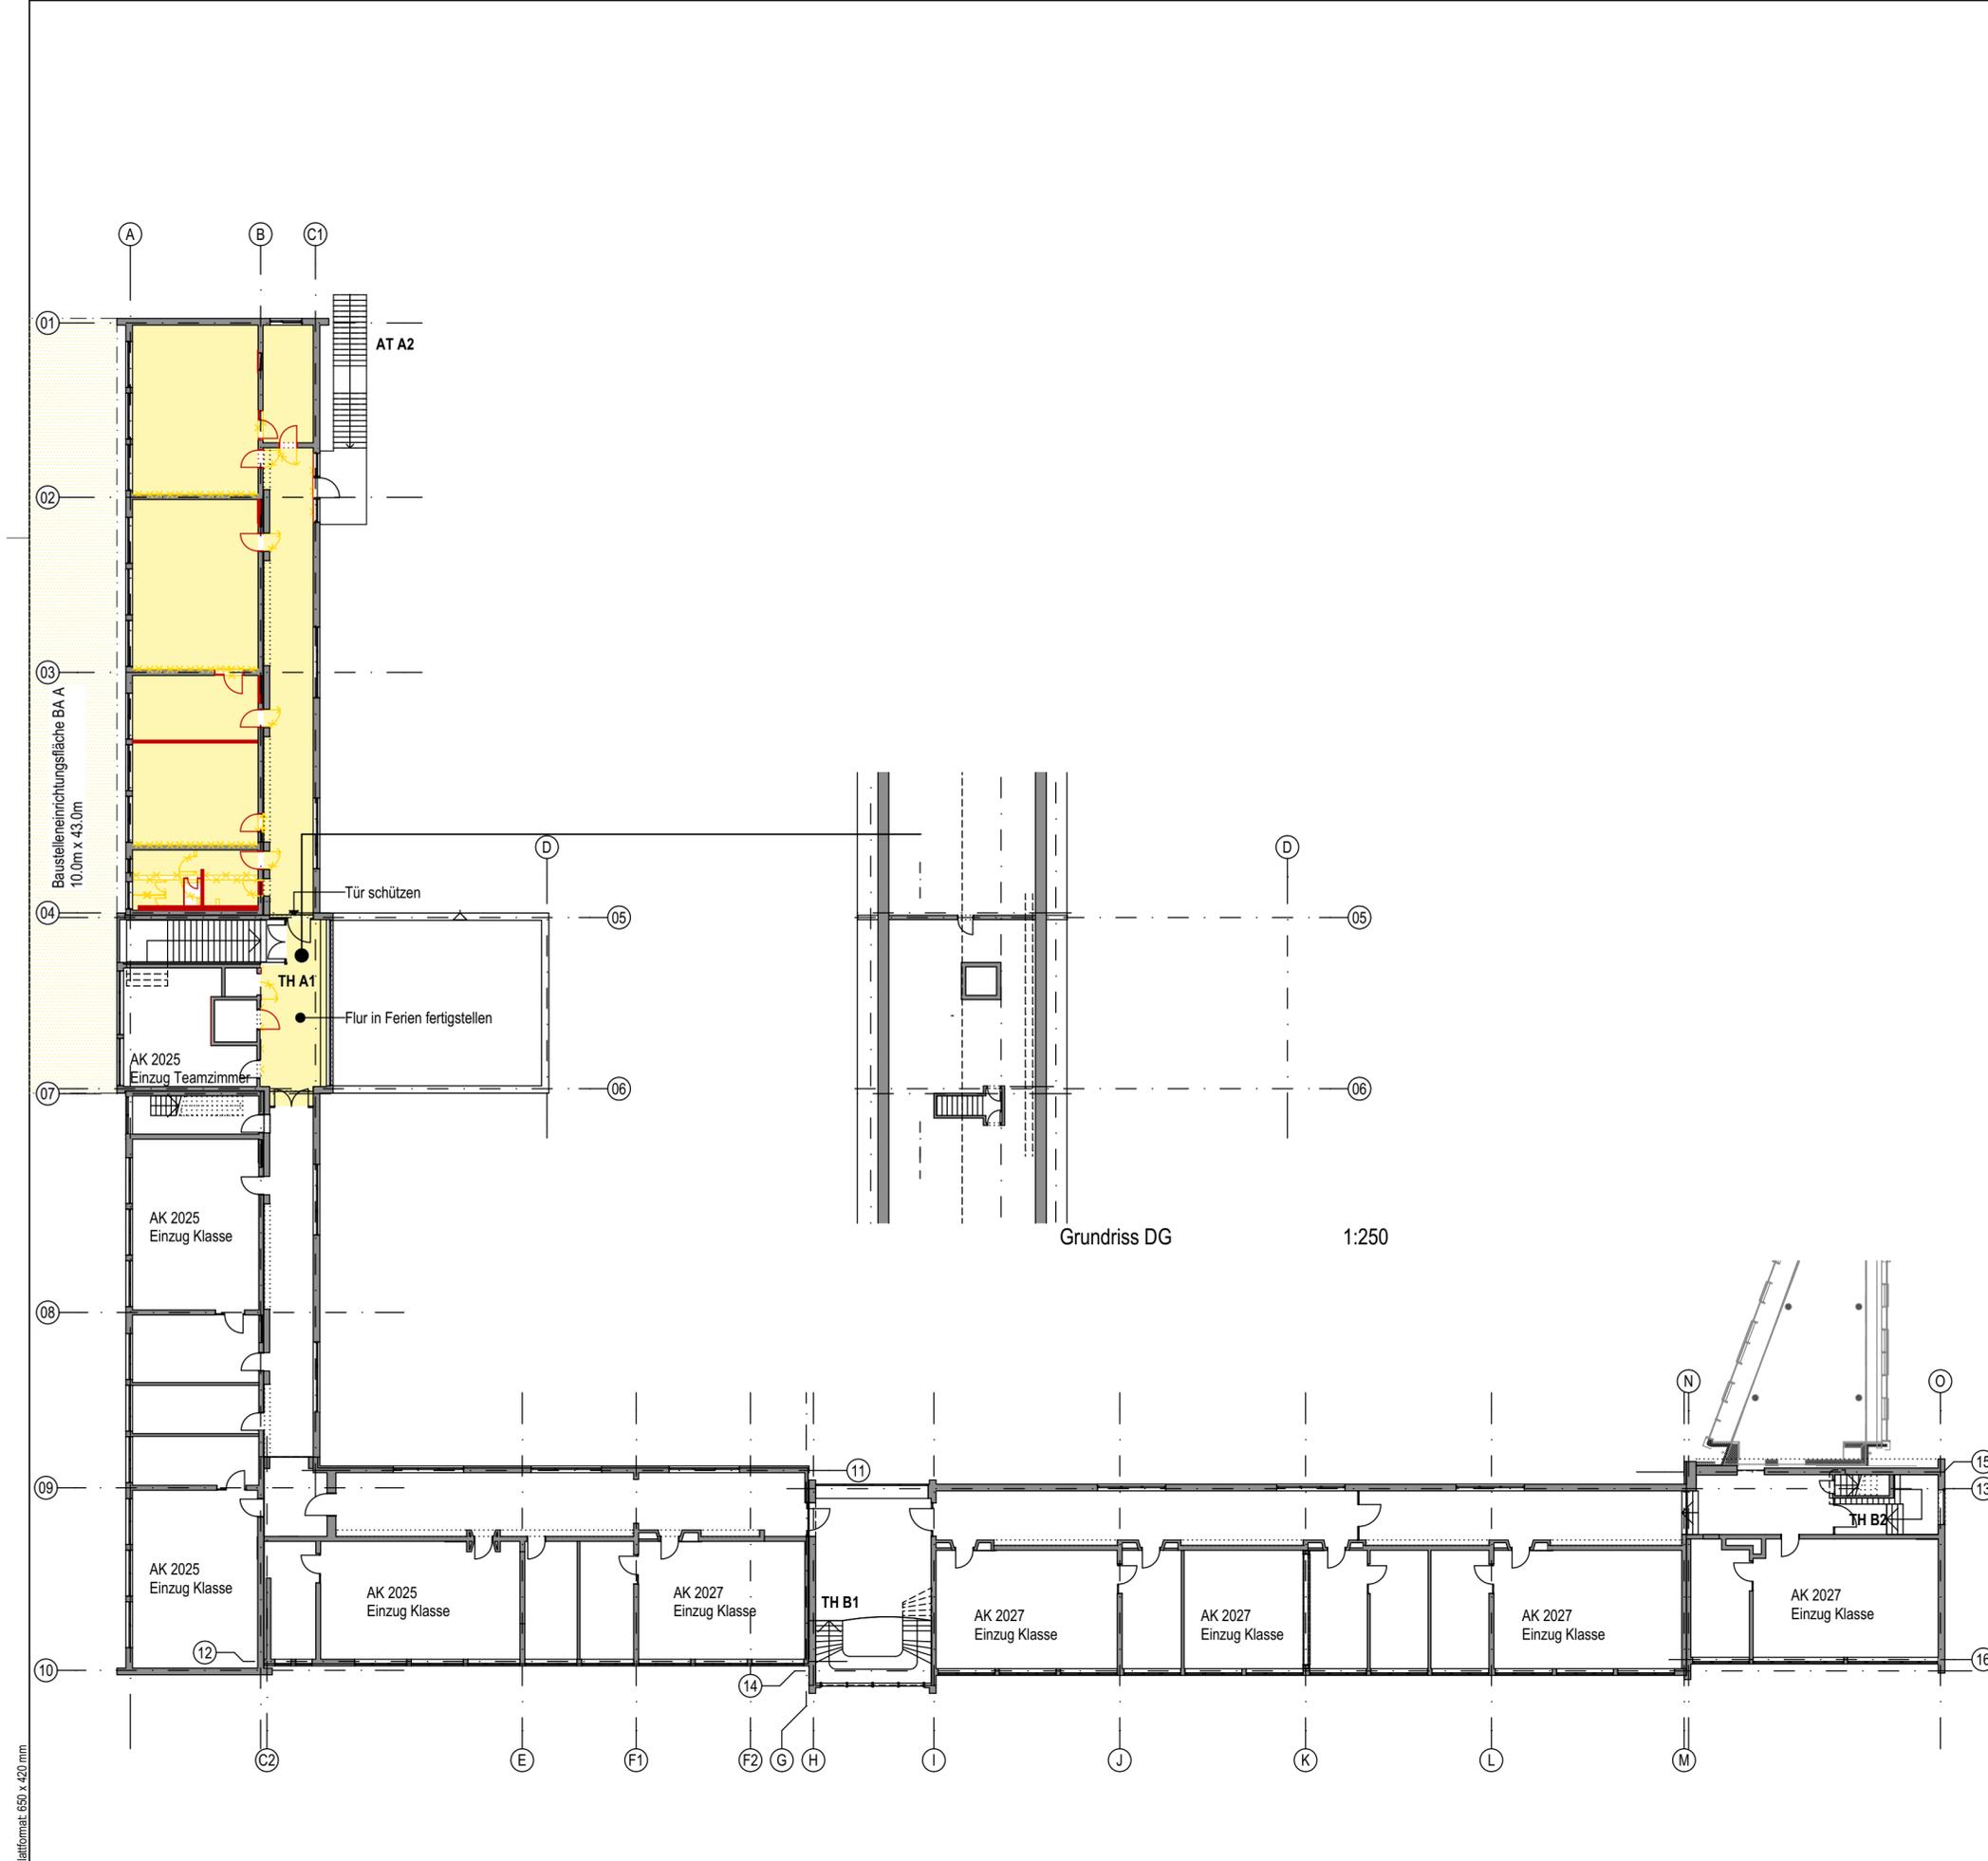

Übersicht Bauablauf:
Bauabschnitt A (05.07.2021-28.01.2022):
 Baustelleneinrichtungsfläche an der Vogelrute, neben **Bauabschnitt A**
 Zugang zur Baustelle über TH A1 (**Hinweis: TH A1 ist auch Fluchtweg und somit von Material etc. freizuhalten!**)
 Ggf. Abtrennung der beiden Funktionen nötig
 Fluchtwegführung während Bauabschnitt A:
Bauabschnitt B: TH B1, TH A1
Bauabschnitt C: TH B1, TH B2
Bauteil C (Sporthalle Neubau): TH C1, TH C2

Nutzung während des Bauabschnitts, vorbereitende Maßnahmen und nutzungstechnische Probleme/Abhängigkeiten:

Umzüge Jahrgänge und Teamzimmer:	sonstige Umnutzungen:	Abhängigkeiten bei Verzug des Bauabschnitts:	sonstige nutzungstechnische Probleme:
Abschlussklasse 2027: 4 Klassen ziehen in Bauabschnitt C (Raum-Nr. Neu: B...) 1 Klasse zieht in Bauabschnitt B (Raum-Nr. Neu: A/B...) Teamzimmer zieht in Bauabschnitt D (Raum Nr. Bestand: 62)	Bauabschnitt D (Raum-Nr. Bestand) 60,61 wird zu Differenzierung (bisher Pavillon) 64 wird zu Sprachförderung 50,51 wird prov. Lehrküche	Klassenräume fehlen!	-
Abschlussklasse 2025 (5 Klassen mit Teamzimmer) zieht in Bauabschnitt B (Raum-Nr. Neu: A/B...)			

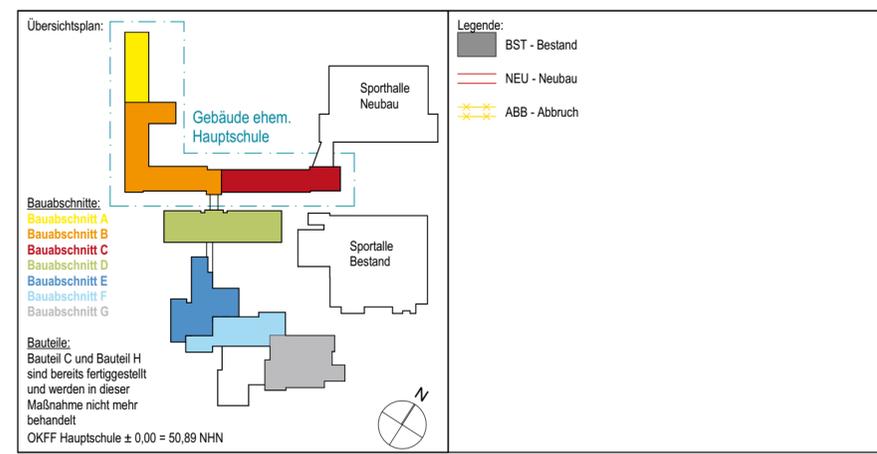


Hinweise:
 Alle Maße sind vom Unternehmer genau zu prüfen und zu vergleichen! Unstimmigkeiten sind der Bauleitung unverzüglich zu melden!
 Die Auflagen der Baugenehmigung sind zu beachten und einzuhalten! Dieser Plan ist nur in Verbindung mit den Plänen des Statikers, der Fachingenieure und der Fachfirmen gültig und zu verwenden!
 Tür- und Fensteröffnungsmaße sind Rohbaumaße! Alle Höhenmaße beziehen sich auf Oberkante Fertigfußboden! Für abgehängte Decken, Oberböden und Wandplattierungen sind die jeweiligen Verlegepläne zu beachten! Diese sind verbindlich!

Index	Datum	Name	Art der Änderung
0 - IA	In Bearbeitung	ACR	
	14.04.2020	ACR	Plan erstellt

IN BEARBEITUNG
28.04.2020


Bauherr: Stadt Lüdinghausen FB II - Gebäude / Immobilienmanagement	Architekt: LINDNER LOHSE ARCHITEKTEN BDA		
Borg 2 59348 Lüdinghausen	Westfalendamm 59 - 44141 Dortmund - Ruf: 0231 . 91 22 871 Fax: 0231 . 91 22 873 - info@lindner-lohse-architekten.de		
Nutzer: Sekundarschule Lüdinghausen	Projekt: Umstrukturierung Sekundarschule Umbau und Sanierung Bestandsgebäude		
Tüllinghofer Str. 25 59348 Lüdinghausen	Tüllinghofer Str. 25 59348 Lüdinghausen		
Planinhalt: Grundriss 1. OG BA A, Grundriss DG	Projektkürzel: SSL-HS-A A	Leistungsphase: Ausführungsplanung	Maßstab: 1:250
	Plannamen: GR-OG1-250	Index: 0 - IA	

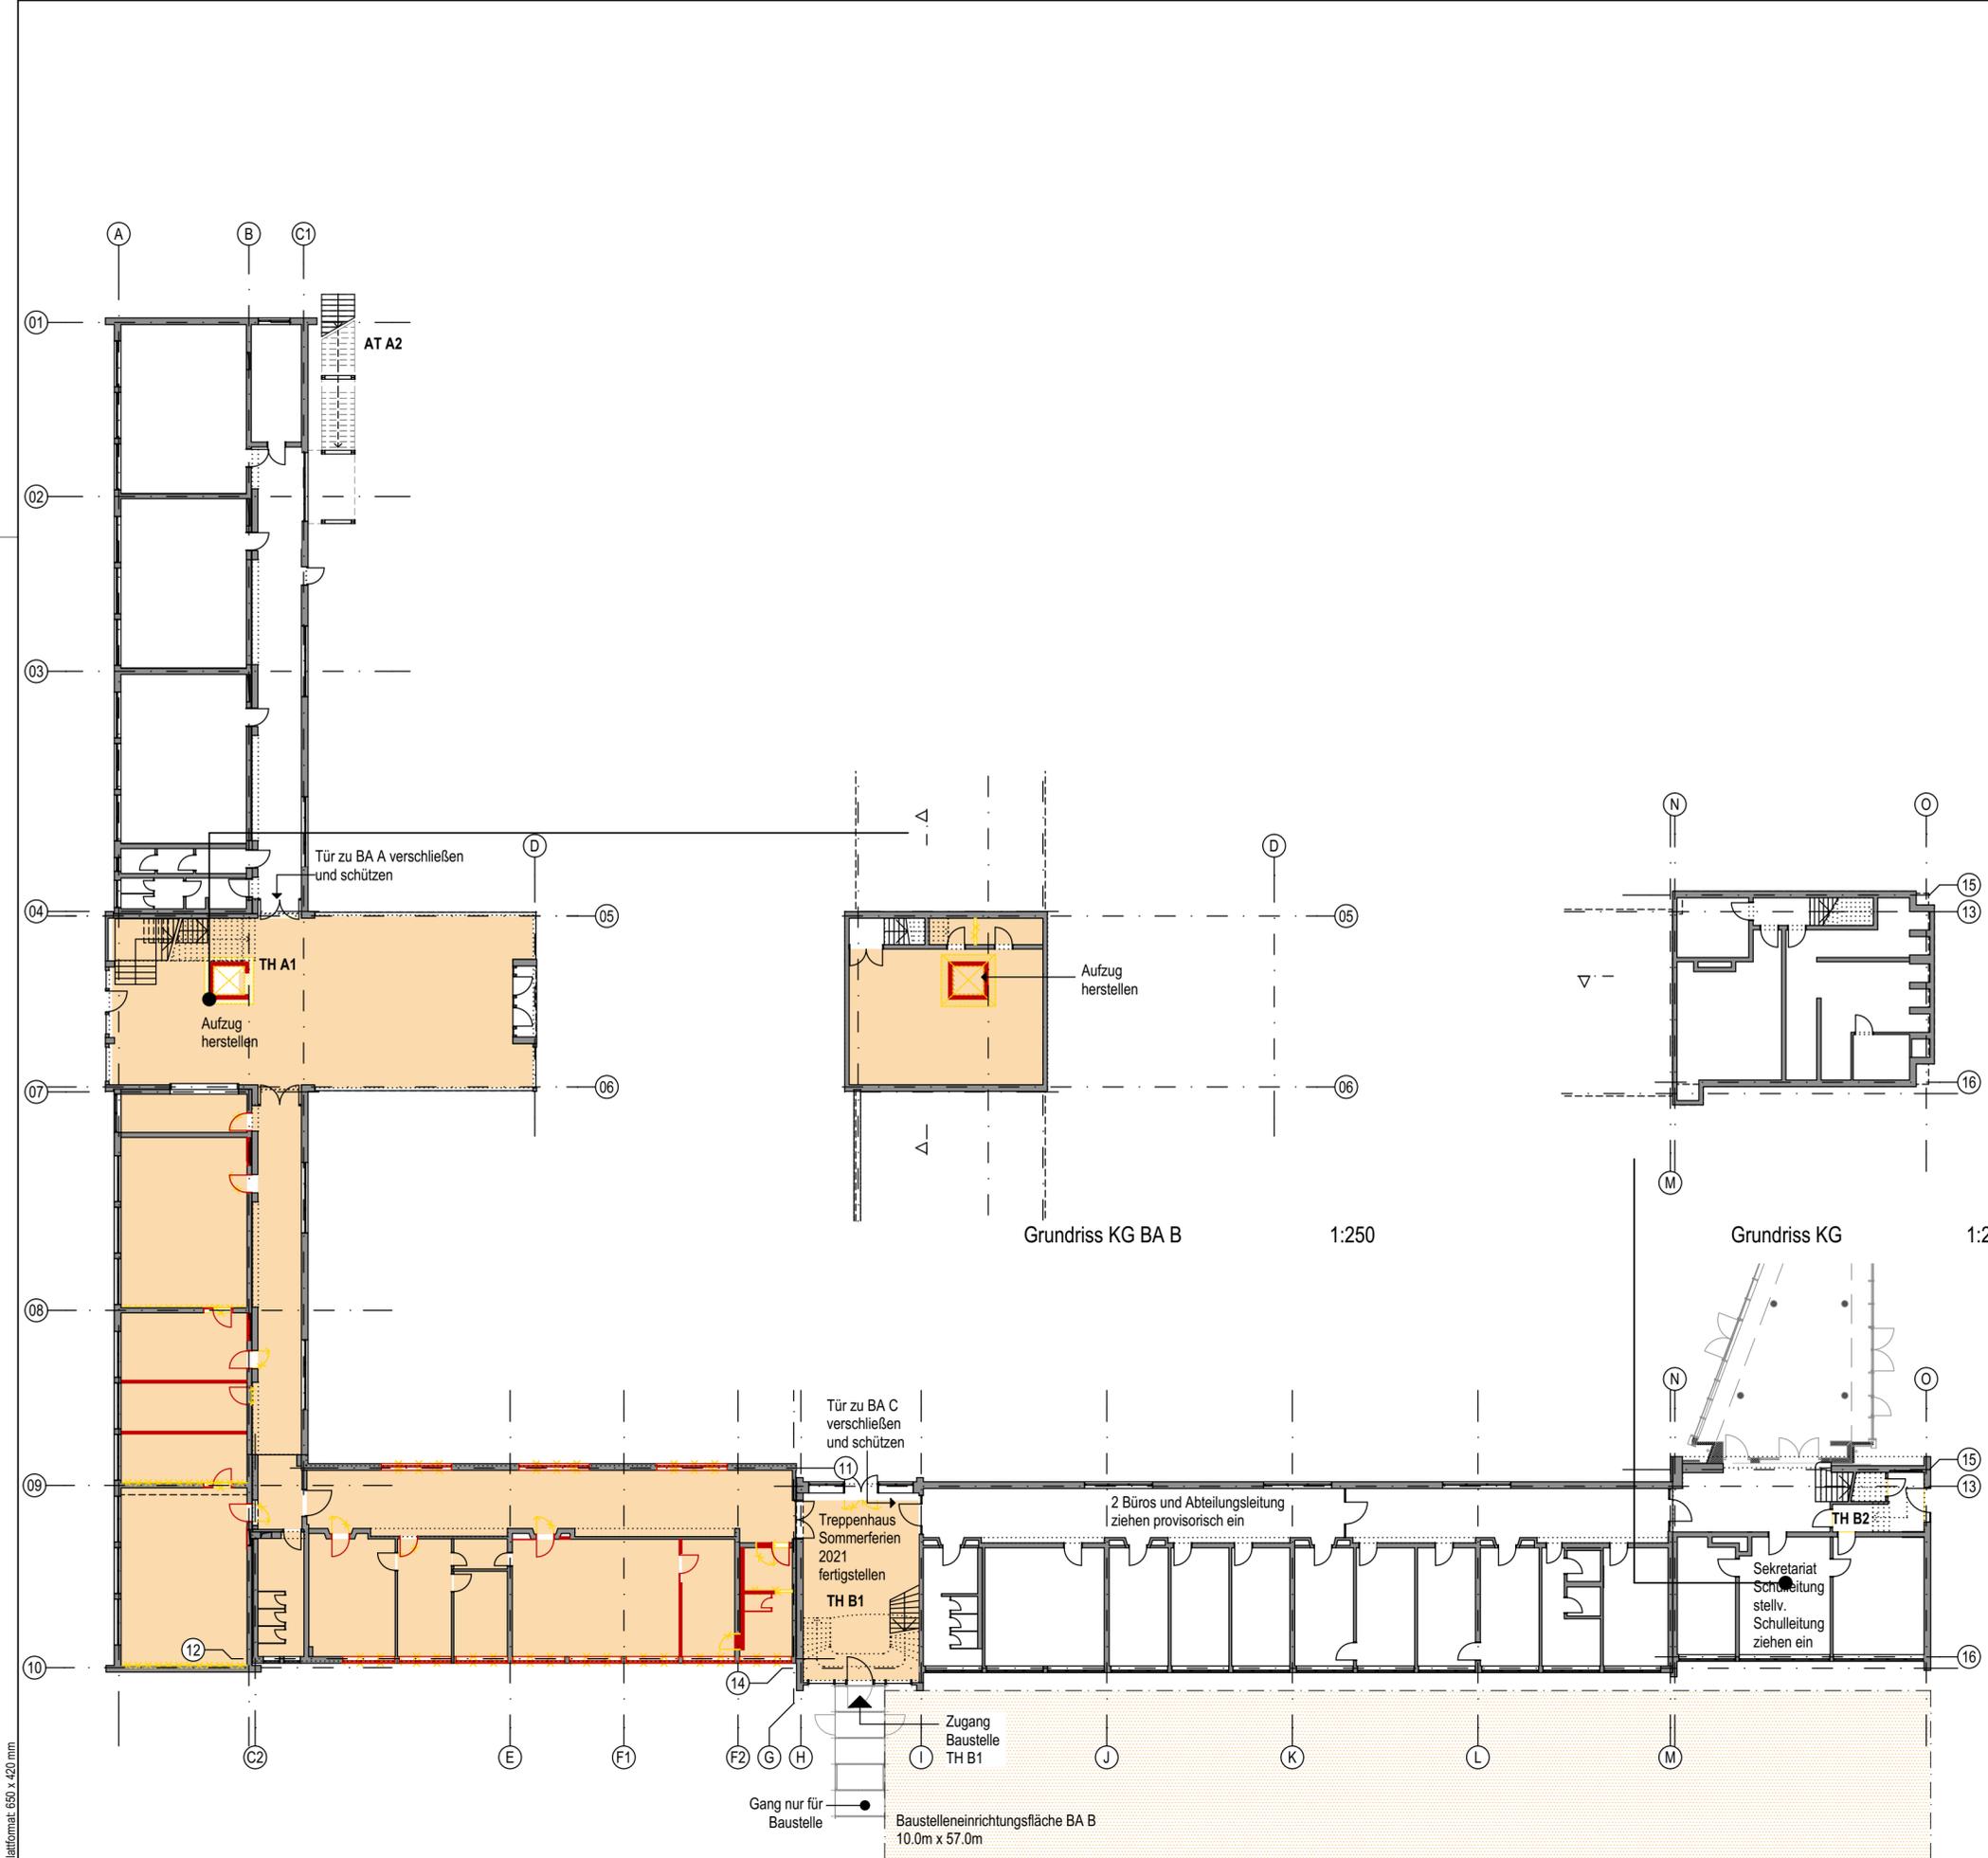

Übersicht Bauablauf:
Bauabschnitt B (22.03.2021-17.08.2021):
 Baustelleneinrichtungsfäche zwischen **Bauabschnitt C** und **Bauabschnitt D**
 Zugang zur Baustelle über TH B1 (Hinweis: TH B1 ist auch Fluchtweg und somit von Material etc. freizuhalten! Ggf. Abtrennung der beiden Funktionen möglich)
TH A1 und TH B1 müssen in den Sommerferien 2021 (05.07.2021-17.08.2021) fertiggestellt werden!
Vorbereitung Aufzug Rohbau für Bauabschnitt A (EG+OG) während laufendem Betrieb
 Fluchtwegführung während Bauabschnitt B:
Bauabschnitt C: TH B2, TH B1
Bauabschnitt A: AT A2, TH A1
Bauteil C (Sporthalle Neubau): TH C1, TH C2

Nutzung während des Bauabschnitts, vorbereitende Maßnahmen und nutzungstechnische Probleme/Abhängigkeiten:

Umzüge Jahrgänge und Teamzimmer:	sonstige Umnutzungen:	Abhängigkeiten bei Verzug des Bauabschnitts:	sonstige nutzungstechnische Probleme:
-	Bauabschnitt C (Raum-Nr. Neu) Abteilungsleitung (bisher 022) zieht ein Schulleitung, Sekretariat, stellv. Schulleitung ziehen ein 2 Büros ziehen ein > Nutzung von Raum? Bauabschnitt F (Raum-Nr. Bestand) Blutspende in der Mensa Pavillon wird Differenzierung (bisher 024, 025, 026)	Abschlussklasse 2027 kann ggf. in Bauabschnitt D untergebracht werden	Pavillon Differenzierung hat kein Waschbecken Bauabschnitt B Entfall von 2 PC-Räumen Entfall Sprachförderraum Entfall 1. Lehrküche Brass-Band?

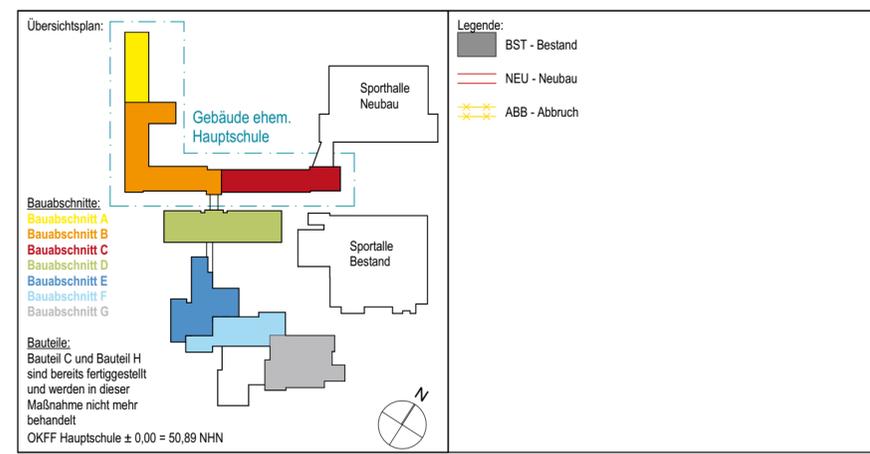


Hinweise:
 Alle Maße sind vom Unternehmer genau zu prüfen und zu vergleichen! Unstimmigkeiten sind der Bauleitung unverzüglich zu melden!
 Die Auflagen der Baugenehmigung sind zu beachten und einzuhalten! Dieser Plan ist nur in Verbindung mit den Plänen des Statikers, der Fachingenieure und der Fachfirmen gültig und zu verwenden!
 Tür- und Fensteröffnungsmaße sind Rohbaumaße! Alle Höhenmaße beziehen sich auf Oberkante Fertigfußboden! Für abgehängte Decken, Oberböden und Wandplattierungen sind die jeweiligen Verlegepläne zu beachten! Diese sind verbindlich!

Index	Datum	Name	Art der Änderung
0 - IA	In Bearbeitung	ACR	
	14.04.2020	ACR	Plan erstellt

Bauherr: Stadt Lüdinghausen FB II - Gebäude / Immobilienmanagement Borg 2 59348 Lüdinghausen Nutzer: Sekundarschule Lüdinghausen Tüllinghofer Str. 25 59348 Lüdinghausen	Architekt: LINDNER LOHSE ARCHITECTEN BDA Westfalendamm 59 - 44141 Dortmund - Ruf: 0231 . 91 22 871 Fax: 0231 . 91 22 873 - info@lindner-lohse-architekten.de Projekt: Umstrukturierung Sekundarschule Umbau und Sanierung Bestandsgebäude Tüllinghofer Str. 25 59348 Lüdinghausen
Planinhalt: Grundriss EG BA B, Grundriss KG BA B, Grundriss KG	Projektkürzel: SSL-HS-B A Planname: GR-EG-250
Leistungsphase: Ausführungsplanung	Maßstab: 1:250 Index: 0 - IA

Blattformat: 650 x 420 mm


IN BEARBEITUNG
28.04.2020

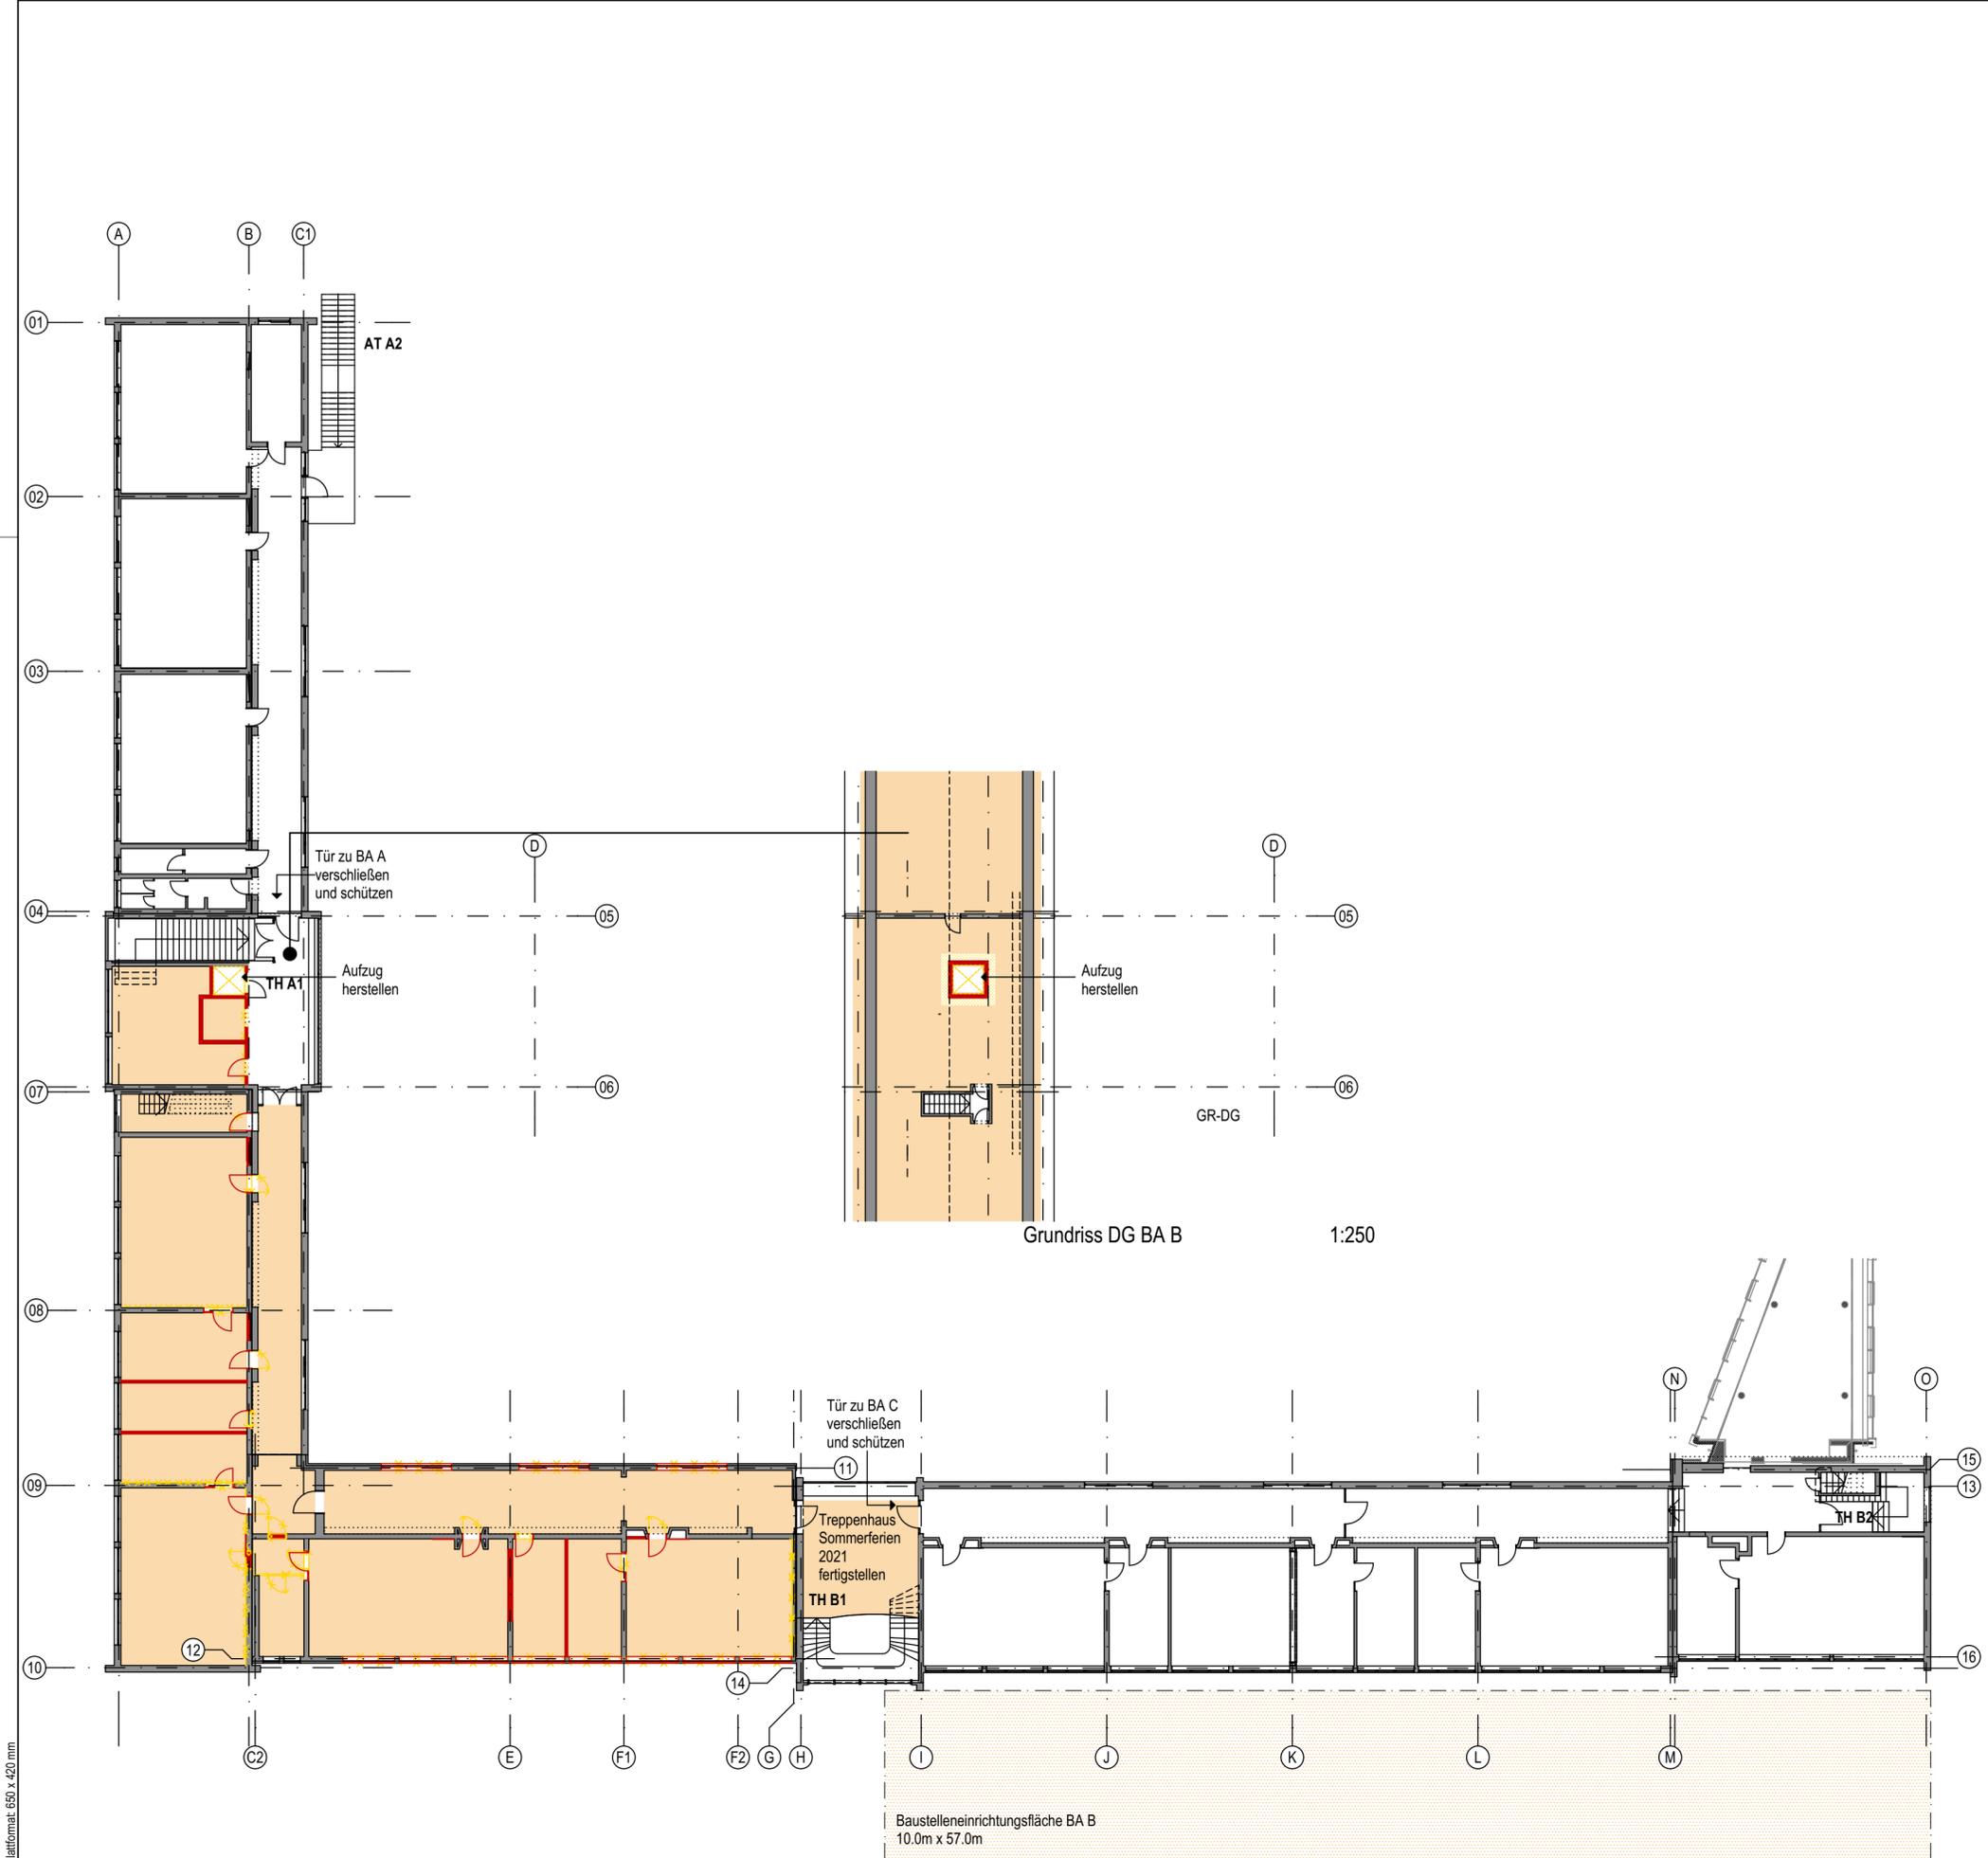

Übersicht Bauablauf:
Bauabschnitt B (22.03.2021-17.08.2021):
 Baustelleneinrichtungsfläche zwischen **Bauabschnitt C** und **Bauabschnitt D**
 Zugang zur Baustelle über TH B1 (Hinweis: TH B1 ist auch Fluchtweg und somit von Material etc. freizuhalten! Ggf. Abtrennung der beiden Funktionen möglich)
TH A1 und TH B1 müssen in den Sommerferien 2021 (05.07.2021-17.08.2021) fertiggestellt werden!
Vorbereitung Aufzug Rohbau für Bauabschnitt A (EG+OG) während laufendem Betrieb
 Fluchtwegführung während Bauabschnitt B:
Bauabschnitt C: TH B2, TH B1
Bauabschnitt A: AT A2, TH A1
Bauteil C (Sporthalle Neubau): TH C1, TH C2

Nutzung während des Bauabschnitts, vorbereitende Maßnahmen und nutzungstechnische Probleme/Abhängigkeiten:

Umzüge Jahrgänge und Teamzimmer:	sonstige Umnutzungen:	Abhängigkeiten bei Verzug des Bauabschnitts:	sonstige nutzungstechnische Probleme:
-	Bauabschnitt C (Raum-Nr. Neu) Abteilungsleitung (bisher 022) zieht ein Schulleitung, Sekretariat, stellv. Schulleitung ziehen ein 2 Büros ziehen ein > Nutzung von Raum? Bauabschnitt F (Raum-Nr. Bestand) Blutspende in der Mensa Pavillon wird Differenzierung (bisher 024, 025, 026)	Abschlussklasse 2027 kann ggf. in Bauabschnitt D untergebracht werden	Pavillon Differenzierung hat kein Waschbecken Bauabschnitt B Entfall von 2 PC-Räumen Entfall Sprachförderraum Entfall 1. Lehrküche Brass-Band?

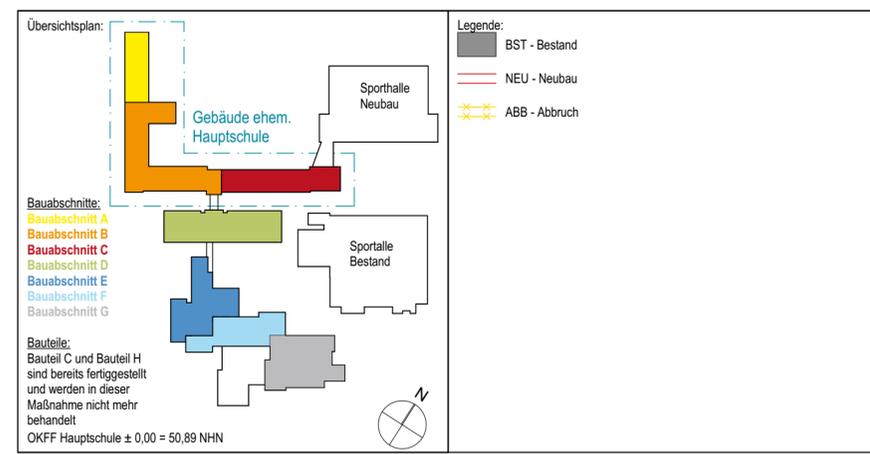


Hinweise:
 Alle Maße sind vom Unternehmer genau zu prüfen und zu vergleichen! Unstimmigkeiten sind der Bauleitung unverzüglich zu melden!
 Die Auflagen der Baugenehmigung sind zu beachten und einzuhalten! Dieser Plan ist nur in Verbindung mit den Plänen des Statikers, der Fachingenieure und der Fachfirmen gültig und zu verwenden!
 Tür- und Fensteröffnungsmaße sind Rohbaumaße! Alle Höhenmaße beziehen sich auf Oberkante Fertigfußboden! Für abgehängte Decken, Oberböden und Wandplattierungen sind die jeweiligen Verlegepläne zu beachten! Diese sind verbindlich!

Index	Datum	Name	Art der Änderung
0 - IA	In Bearbeitung	ACR	
	14.04.2020	ACR	Plan erstellt

IN BEARBEITUNG
28.04.2020

Bauherr: Stadt Lüdinghausen FB II - Gebäude / Immobilienmanagement Borg 2 59348 Lüdinghausen	Architekt: LINDNER LOHSE ARCHITECTEN BDA Westfalendamm 59 - 44141 Dortmund - Ruf: 0231 . 91 22 871 Fax: 0231 . 91 22 873 - info@lindner-lohse-architekten.de		
Nutzer: Sekundarschule Lüdinghausen	Projekt: Umstrukturierung Sekundarschule Umbau und Sanierung Bestandsgebäude		
Tüllinghofer Str. 25 59348 Lüdinghausen	Tüllinghofer Str. 25 59348 Lüdinghausen		
Planinhalt: Grundriss 1. OG BA B, Grundriss DG BA B	Projektkürzel: SSL-HS-B A	Leistungsphase: Ausführungsplanung	Maßstab: 1:250
	Planname: GR-OG1-250		Index: 0 - IA

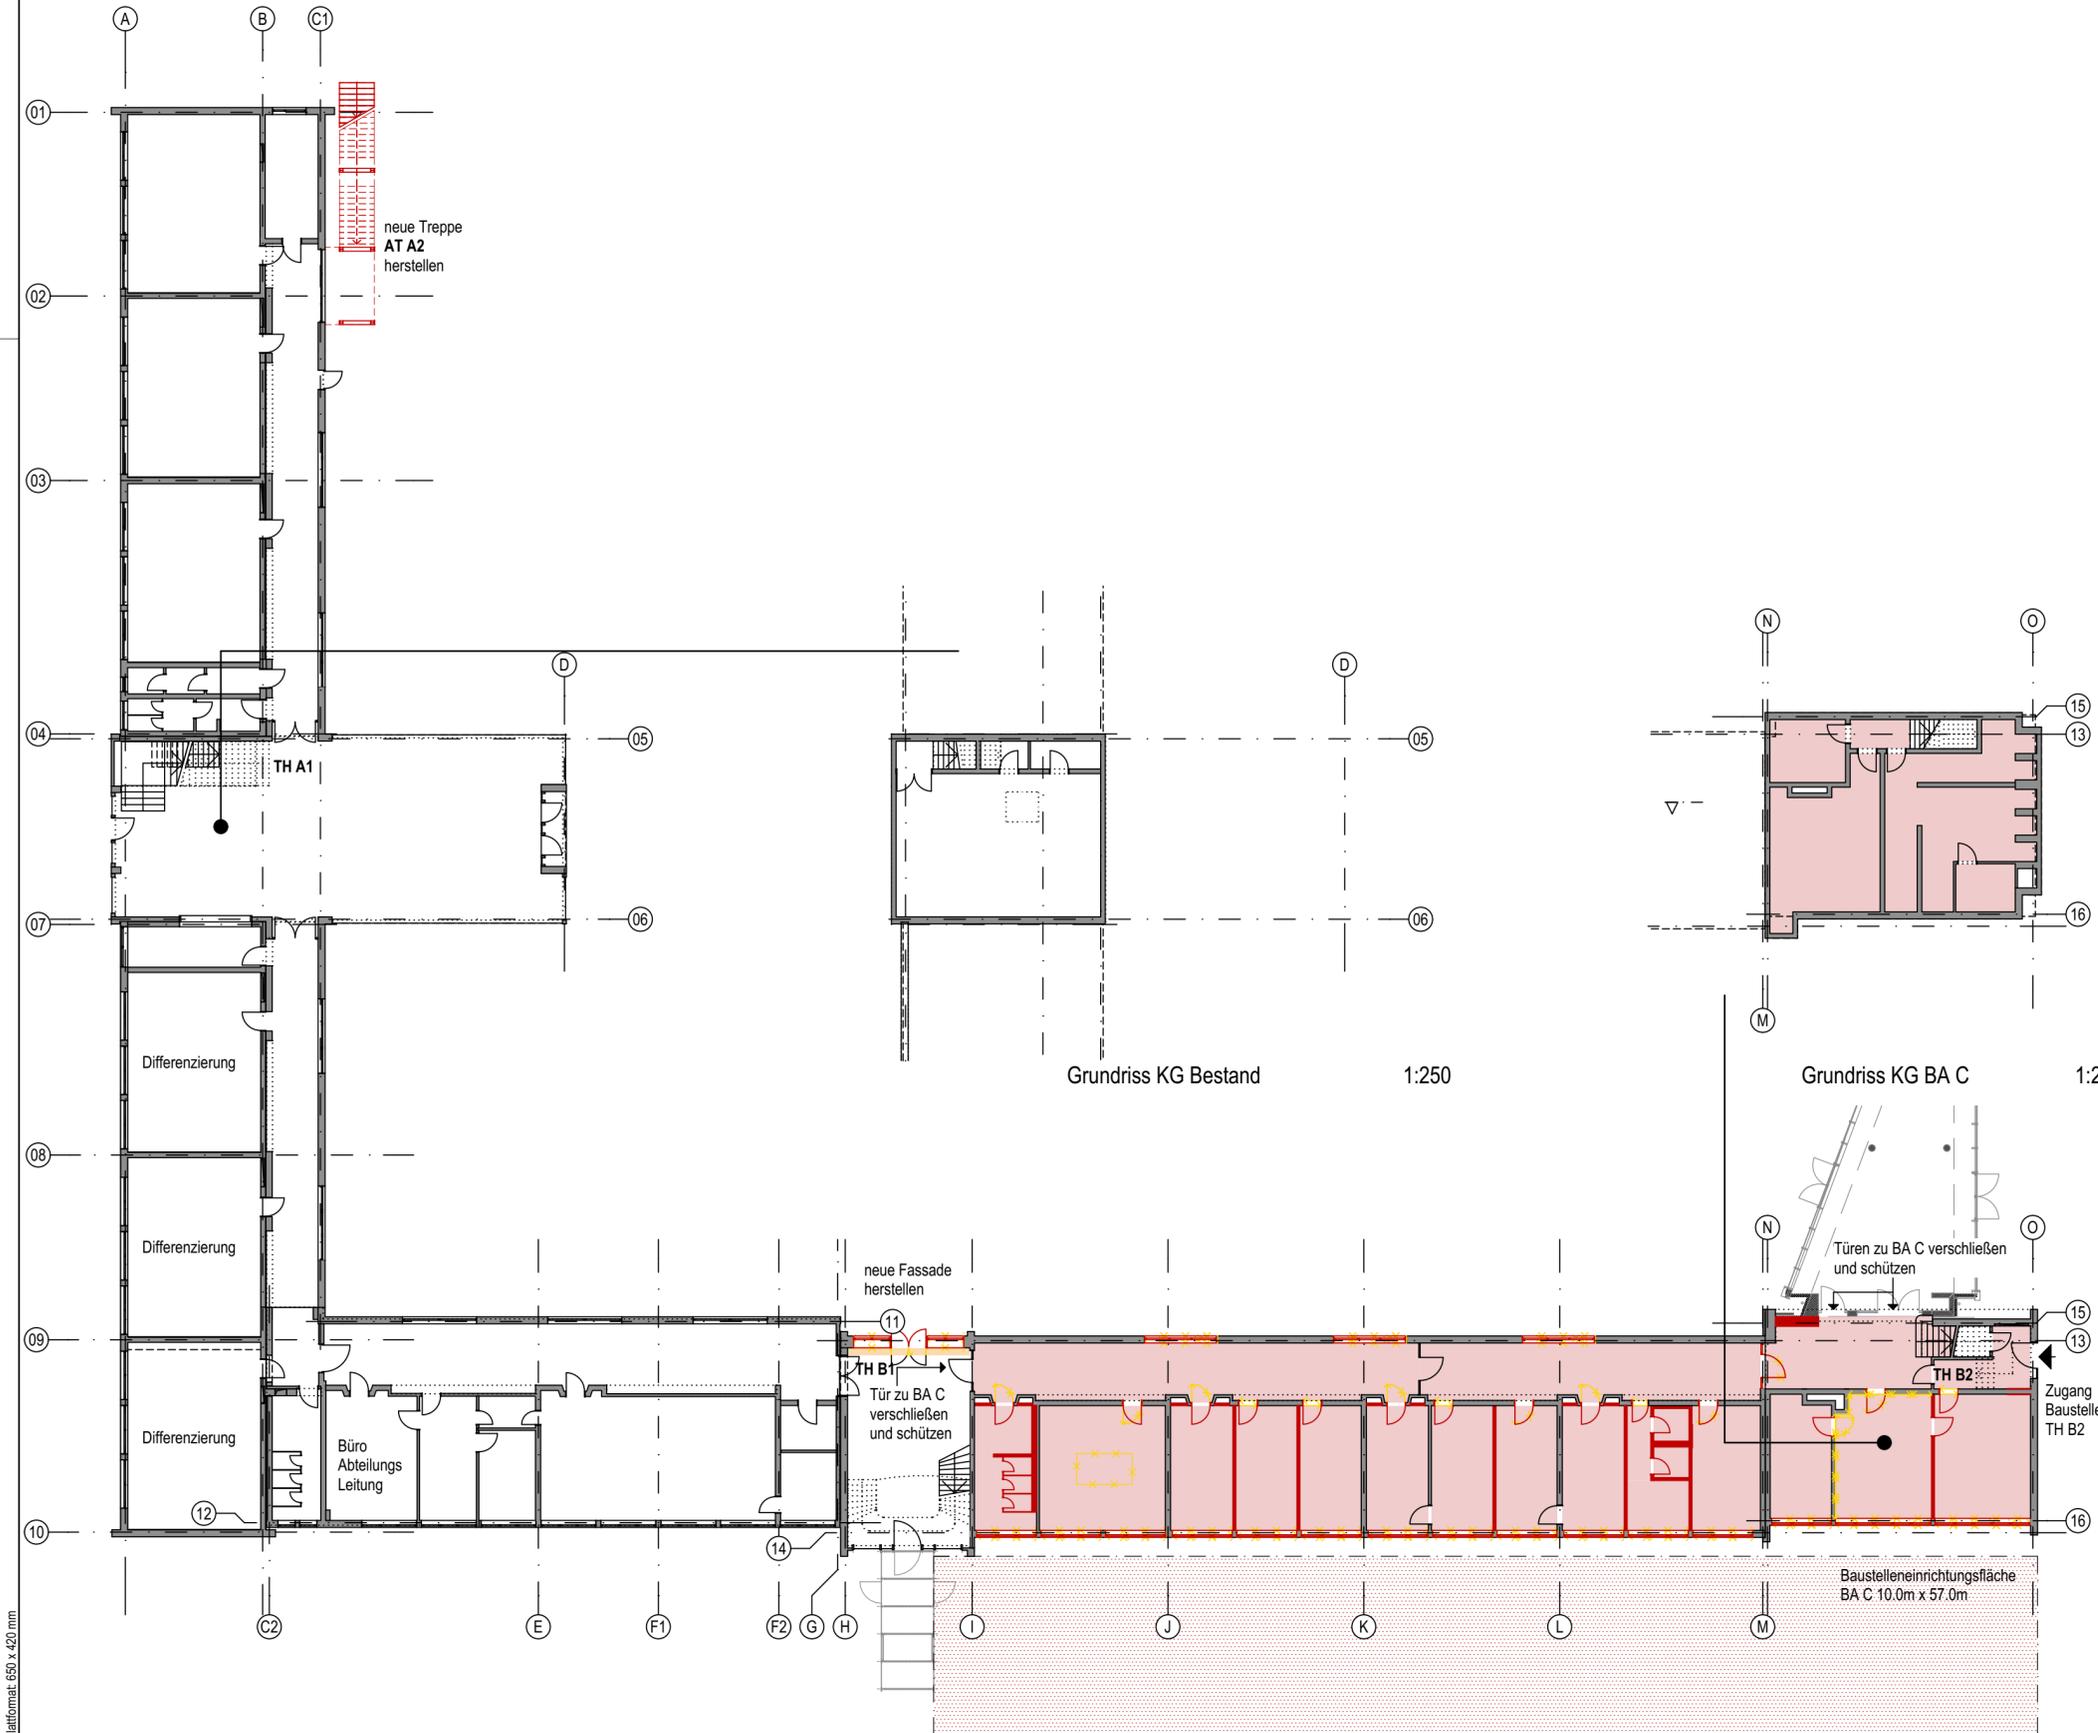


Übersicht Bauablauf:
Bauabschnitt C (12.10.2020-19.03.2021):

Baustelleneinrichtungsfläche zwischen **Bauabschnitt C** und **Bauabschnitt D**
 Zugang zur Baustelle über TH B2
 Neue Fluchttreppe (AT A2) und Fassade vom Foyer klein (EG & OG) in Bauabschnitt C fertigstellen
 Fluchtwegführung während Bauabschnitt C:
Bauabschnitt B/Bauabschnitt A: TH B1, TH A1
Bauteil C (Sporthalle Neubau): TH C1, TH C2

Nutzung während des Bauabschnitts, vorbereitende Maßnahmen und nutzungstechnische Probleme/Abhängigkeiten:

Umzüge Jahrgänge und Teamzimmer:	sonstige Umnutzungen:	Abhängigkeiten bei Verzug des Bauabschnitts:	sonstige nutzungstechnische Probleme:
Abschlussklasse 2026 (5 Klassen inkl. Teamzimmer) zieht bis 12.08.2020 in Bauteil C (Raum-Nr. Neu: C.1...) ein	Bauabschnitt B (Raum-Nr. Bestand): 024, 025, 026 werden Differenzierung 022 wird Büro Abteilungsleitung	fehlende Büros (Abteilungsleitung klein, Schulsozialarbeit) fehlender Sprachförderraum	Bauabschnitt F (Raum-Nr. Bestand): 222 hat kein Smartboard
Abschlussklasse 2023 (6 Klassen) zieht zwischen August und Oktober 2020 in Bauabschnitt G (Raum-Nr. Bestand: 26, 37, 36, 34, 144, 147 und Nebenräume), das Teamzimmer zieht in Bauabschnitt F (Raum-Nr. Bestand: 119)	Bauteil C (Raum-Nr. Neu): 2 Räume werden als "sozialintegrative Begegnungsstätte" genutzt Bauabschnitt F (Raum-Nr. Bestand): 222 wird Differenzierung Bauabschnitt G (Raum-Nr. Bestand): 135, 146 werden Kunst 138 wird Lager Kunst 139 wird Büro didaktische Leitung 134 wird Büro Bauleitung	fehlende zweite Küche	

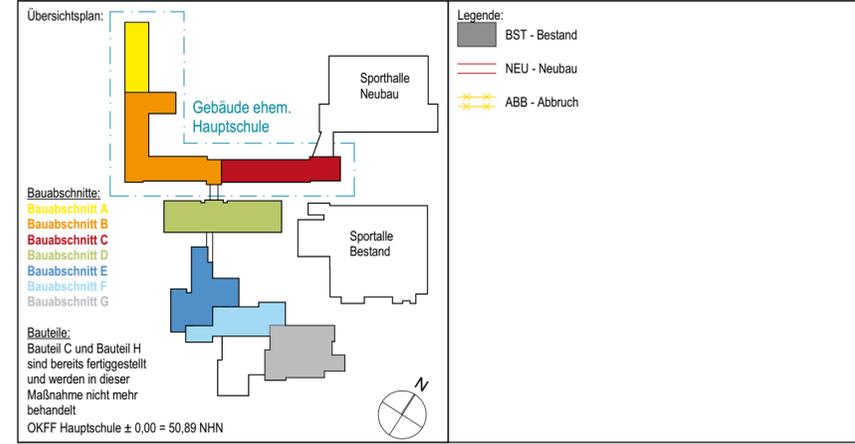

Hinweise:
 Alle Maße sind vom Unternehmer genau zu prüfen und zu vergleichen! Unstimmigkeiten sind der Bauleitung unverzüglich zu melden!
 Die Auflagen der Baugenehmigung sind zu beachten und einzuhalten! Dieser Plan ist nur in Verbindung mit den Plänen des Statikers, der Fachingenieure und der Fachfirmen gültig und zu verwenden!
 Tür- und Fensteröffnungsmaße sind Rohbaumaße! Alle Höhenmaße beziehen sich auf Oberkante Fertigfußboden! Für abgehängte Decken, Oberböden und Wandplattierungen sind die jeweiligen Verlegepläne zu beachten! Diese sind verbindlich!

Index	Datum	Name	Art der Änderung
- IA	In Bearbeitung	ACR	
	02.04.2020	ACR	Plan erstellt

Bauherr:
 Stadt Lüdinghausen
 FB II - Gebäude / Immobilienmanagement

Architekt:
 LINDNER LOHSE ARCHITEKTEN BDA

Borg 2
 59348 Lüdinghausen
 Westfalendamm 59 - 44141 Dortmund - Ruf: 0231 . 91 22 871
 Fax: 0231 . 91 22 873 - info@lindner-lohse-architekten.de

Nutzer:
 Sekundarschule Lüdinghausen

Projekt:
 Umstrukturierung Sekundarschule
 Umbau und Sanierung Bestandsgebäude

Tüllinghofer Str. 25
 59348 Lüdinghausen


Planinhalt:
 Projektkürzel: SSL-HS-C A
 Leistungsphase: Ausführungsplanung
 Maßstab: 1:250

Grundriss EG BA C, Grundriss KG Bestand, Grundriss KG BA C

Planname: GR-EG-250
 Index: - IA

Blattformat: 650 x 420 mm

IN BEARBEITUNG
 28.04.2020

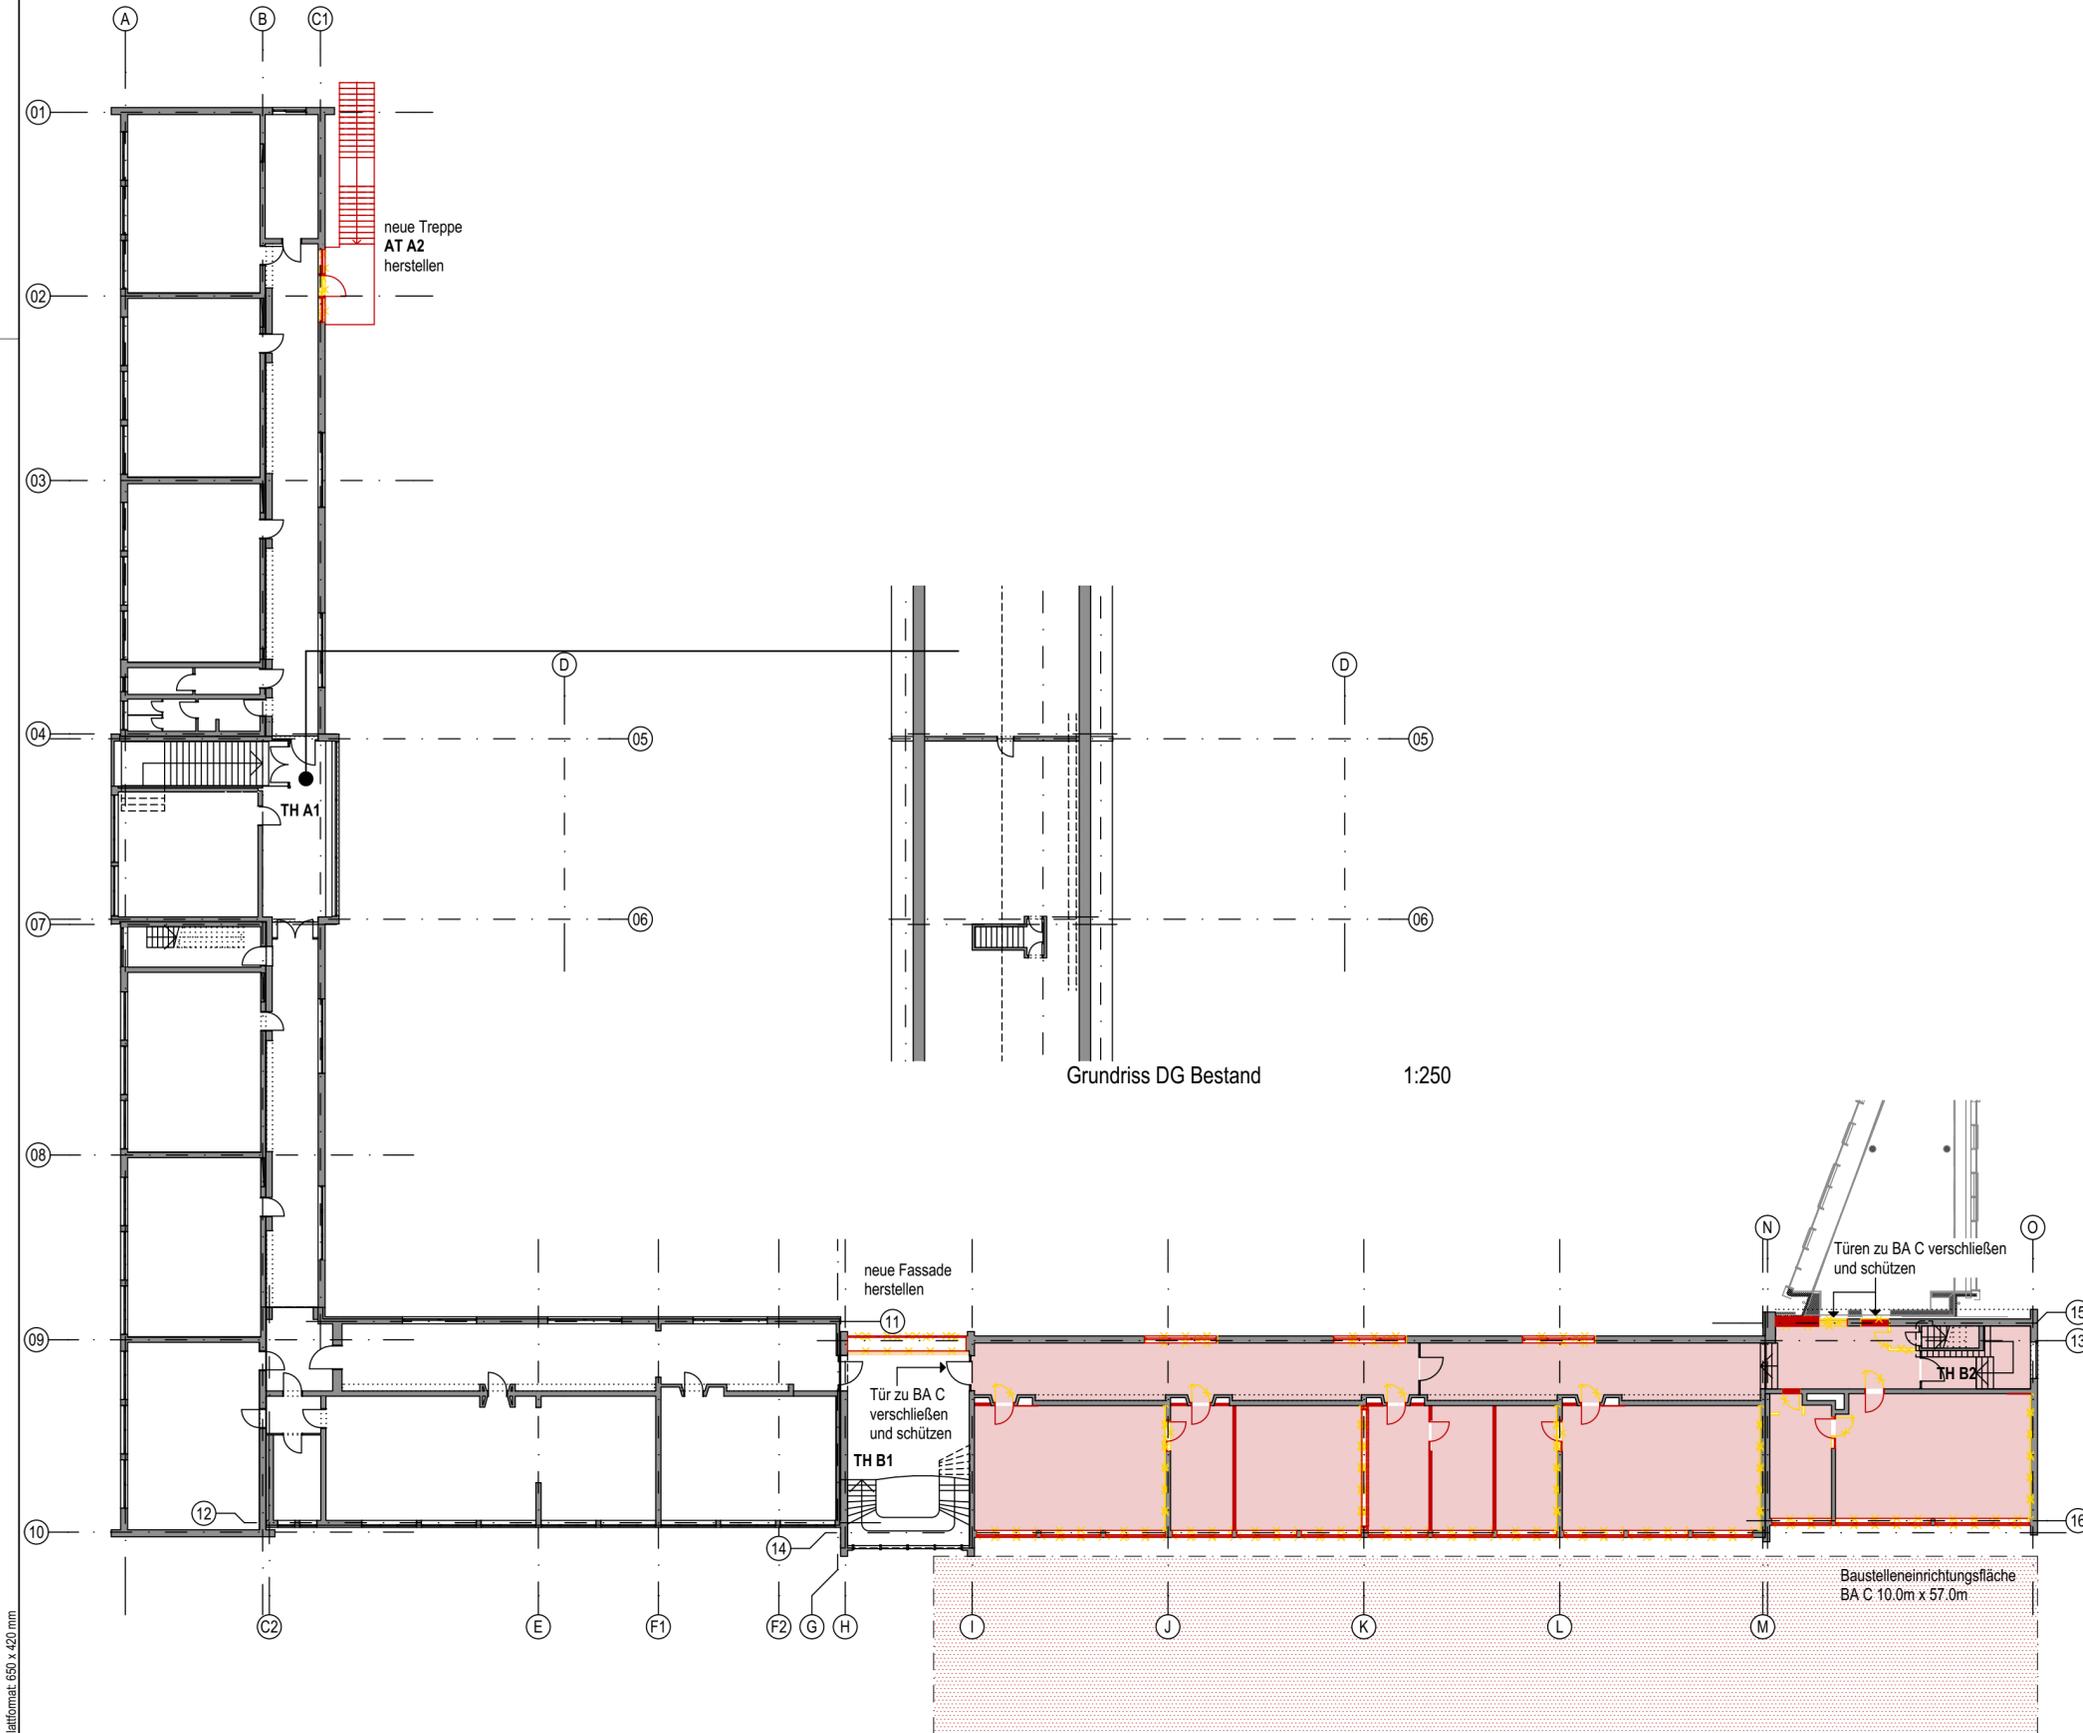


Übersicht Bauablauf:
Bauabschnitt C (12.10.2020-19.03.2021):

Baustelleneinrichtungsfläche zwischen **Bauabschnitt C** und **Bauabschnitt D**
 Zugang zur Baustelle über TH B2
 Neue Fluchttreppe (AT A2) und Fassade vom Foyer klein (EG & OG) in Bauabschnitt C fertigstellen
 Fluchtwegführung während Bauabschnitt C:
Bauabschnitt B/Bauabschnitt A: TH B1, TH A1
Bauteil C (Sporthalle Neubau): TH C1, TH C2

Nutzung während des Bauabschnitts, vorbereitende Maßnahmen und nutzungstechnische Probleme/Abhängigkeiten:

Umzüge Jahrgänge und Teamzimmer:	sonstige Umnutzungen:	Abhängigkeiten bei Verzug des Bauabschnitts:	sonstige nutzungstechnische Probleme:
Abschlussklasse 2026 (5 Klassen inkl. Teamzimmer) zieht bis 12.08.2020 in Bauteil C (Raum-Nr. Neu: C.1...) ein	Bauabschnitt B (Raum-Nr. Bestand): 024, 025, 026 werden Differenzierung 022 wird Büro Abteilungsleitung	fehlende Büros (Abteilungsleitung klein, Schulsozialarbeit) fehlender Sprachförderraum	Bauabschnitt F (Raum-Nr. Bestand): 222 hat kein Smartboard
Abschlussklasse 2023 (6 Klassen) zieht zwischen August und Oktober 2020 in Bauabschnitt G (Raum-Nr. Bestand: 26, 37, 36, 34, 144, 147 und Nebenräume), das Teamzimmer zieht in Bauabschnitt F (Raum-Nr. Bestand: 119)	Bauteil C (Raum-Nr. Neu): 2 Räume werden als "sozialintegrative Begegnungsstätte" genutzt Bauabschnitt F (Raum-Nr. Bestand): 222 wird Differenzierung Bauabschnitt G (Raum-Nr. Bestand): 135, 146 werden Kunst 138 wird Lager Kunst 139 wird Büro didaktische Leitung 134 wird Büro Bauleitung	fehlende zweite Küche	

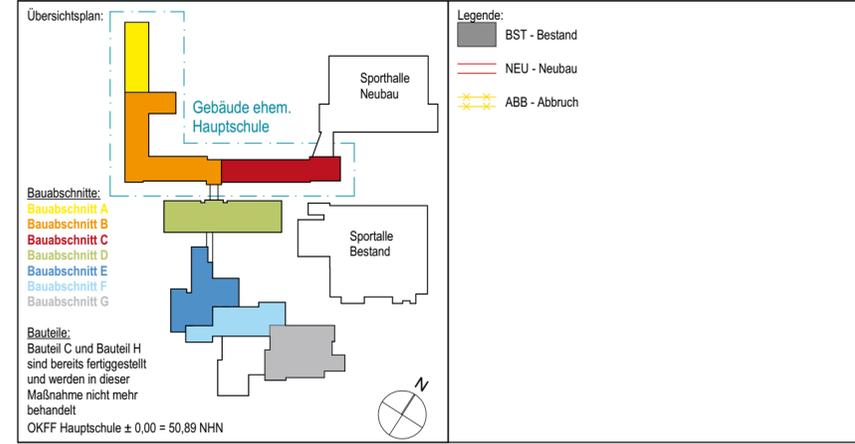


Hinweise:
 Alle Maße sind vom Unternehmer genau zu prüfen und zu vergleichen! Unstimmigkeiten sind der Bauleitung unverzüglich zu melden!
 Die Auflagen der Baugenehmigung sind zu beachten und einzuhalten! Dieser Plan ist nur in Verbindung mit den Plänen des Statikers, der Fachingenieure und der Fachfirmen gültig und zu verwenden!
 Tür- und Fensteröffnungsmaße sind Rohbaumaße! Alle Höhenmaße beziehen sich auf Oberkante Fertigfußboden! Für abgehängte Decken, Oberböden und Wandplattierungen sind die jeweiligen Verlegepläne zu beachten! Diese sind verbindlich!

Index	Datum	Name	Art der Änderung
- IA	In Bearbeitung	ACR	
	02.04.2020	ACR	Plan erstellt

IN BEARBEITUNG
28.04.2020


Bauherr: Stadt Lüdinghausen FB II - Gebäude / Immobilienmanagement		Architekt: LINDNER LOHSE ARCHITECTEN BDA	
Borg 2 59348 Lüdinghausen		Westfalendamm 59 - 44141 Dortmund - Ruf: 0231 . 91 22 871 Fax: 0231 . 91 22 873 - info@lindner-lohse-architekten.de	
Nutzer: Sekundarschule Lüdinghausen		Projekt: Umstrukturierung Sekundarschule Umbau und Sanierung Bestandsgebäude	
Tüllinghofer Str. 25 59348 Lüdinghausen		Tüllinghofer Str. 25 59348 Lüdinghausen	
Planinhalt: Grundriss 1. OG BA C, Grundriss DG Bestand		Projektkürzel: SSL-HS-C A	Leistungsphase: Ausführungsplanung
		Maßstab: 1:250	Index: - IA

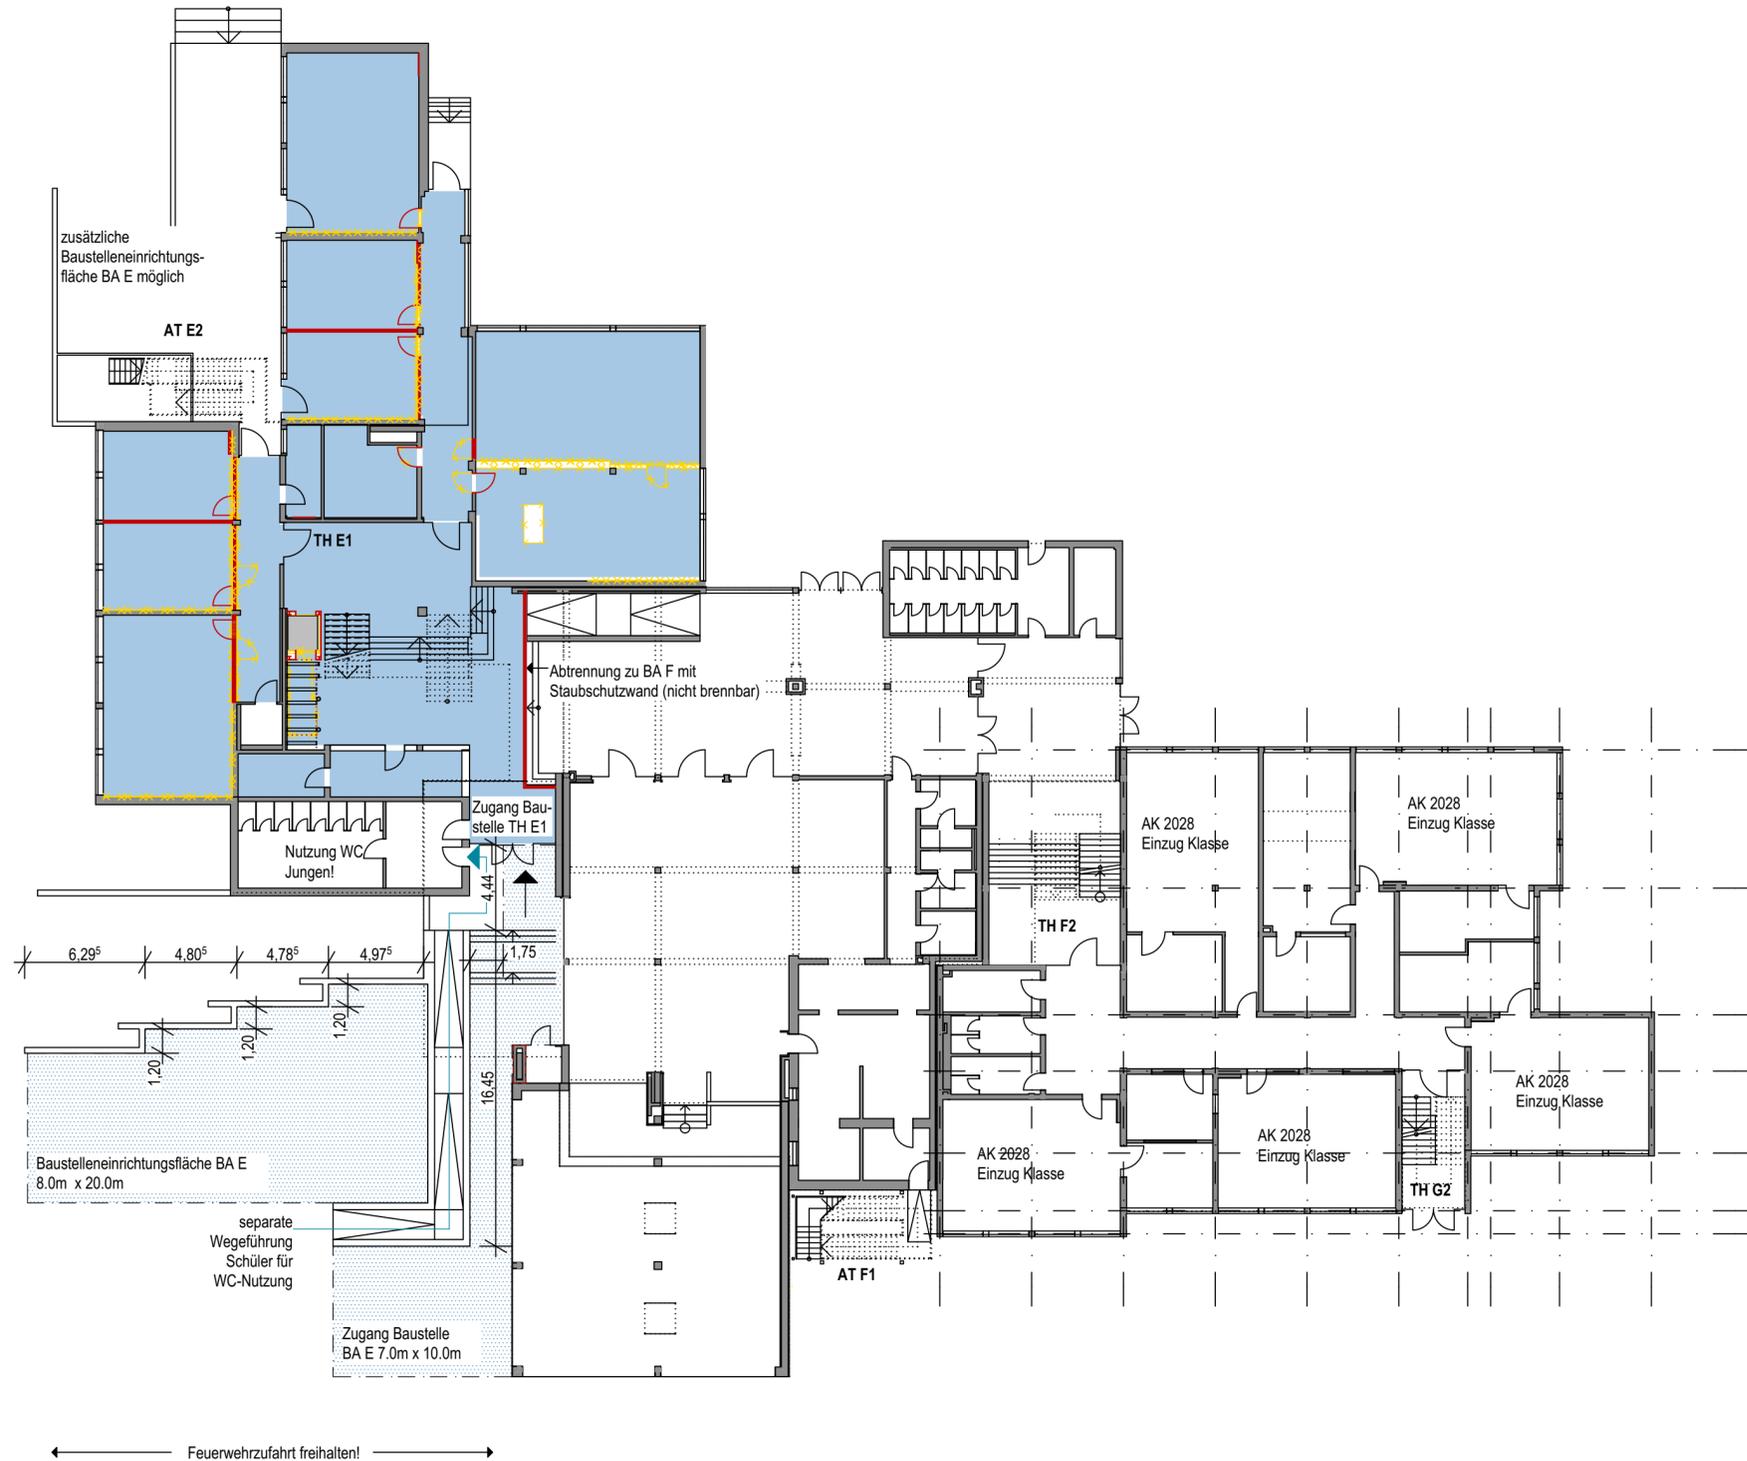

Übersicht Bauablauf:
Bauabschnitt E (11.07.2022-27.01.2023):
 Baustelleneinrichtungsfläche westlich (auf dem Plateau) von **Bauabschnitt E**, westlich von der Mensa (am Kastanienhof); innere Abtrennung zu **Bauabschnitt F** mit Staubschutzwand (nicht brennbar)
 Zugang zu Baustelle über TH E1, eine separate Wegeführung von Schule und Baustelle ist gewährleistet
 (Hinweis: das WC Jungen soll während der Bauphase genutzt werden!)
Die Umkleiden für die Aula stehen während dieses Bauzeitraums nicht zur Verfügung! Die Brücke zu BA D ist nicht nutzbar!
 Fluchtwegführung während Bauabschnitt E:
Bauabschnitt F: TH G1, AT F1
 (Hinweis: der 2. Rettungsweg Verwaltung führt über Aula, diese darf nicht abgeschlossen werden);
Beschränkung der Personenzahl Aula auf 300)
Bauabschnitt G: TH G1, TH G2

Nutzung während des Bauabschnitts, vorbereitende Maßnahmen und nutzungstechnische Probleme/Abhängigkeiten:

Umzüge Jahrgänge und Teamzimmer:	sonstige Umnutzungen:	Abhängigkeiten bei Verzug des Bauabschnitts:	sonstige nutzungstechnische Probleme:
Abschlussklasse 2024 (5 Klassen inkl. Teamzimmer) ziehen in Bauabschnitt G, OG	Bauteil C (Sporthalle Neubau) vorzeitige Nutzung eines Raums als NaWi		Entfall aller Musikräume: 1 Schulkar findet kein Musikunterricht statt Entfall aller PC-Räume Wegfall aller NaWiräume
Abschlussklasse 2028 (5 Klassen inkl. Teamzimmer) ziehen im Sommer 2022 in Bauabschnitt G, EG	Nutzung statt PC-Räume: I-Pad Koffer in Klassenräumen		Teamzimmer AK 2024 und AK 2028 sind zusammen in einem Raum
Abschlussklasse 2026 (1 Klasse) ziehen im Sommer 2022 in Bauabschnitt D (Raum-Nr. Bestand 62)			

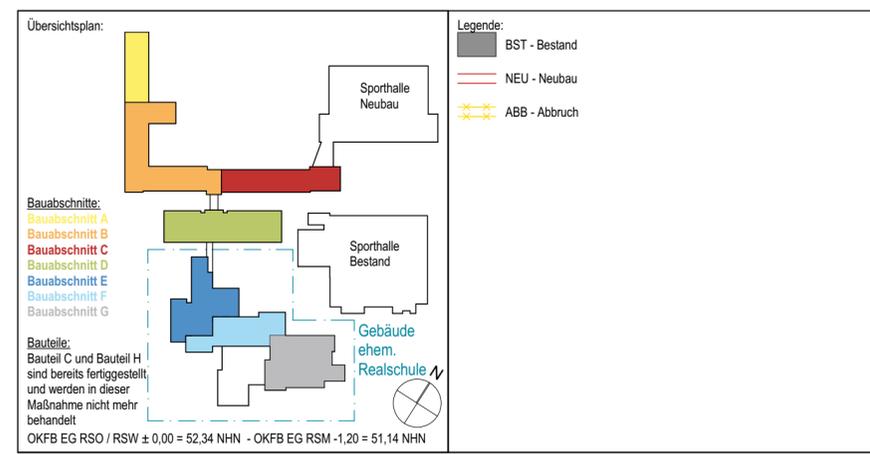


Hinweise:
 Alle Maße sind vom Unternehmer genau zu prüfen und zu vergleichen! Unstimmigkeiten sind der Bauleitung unverzüglich zu melden!
 Die Auflagen der Baugenehmigung sind zu beachten und einzuhalten! Dieser Plan ist nur in Verbindung mit den Plänen des Statikers, der Fachingenieure und der Fachfirmen gültig und zu verwenden!
 Tür- und Fensteröffnungsmaße sind Rohbaumaße! Alle Höhenmaße beziehen sich auf Oberkante Fertigfußboden! Für abgehängte Decken, Oberböden und Wandplattierungen sind die jeweiligen Verlegepläne zu beachten! Diese sind verbindlich!

Index	Datum	Name	Art der Änderung
- IA	In Bearbeitung	ACR	
	14.04.2020	ACR	Plan erstellt

IN BEARBEITUNG
28.04.2020


Bauherr: Stadt Lüdinghausen FB II - Gebäude / Immobilienmanagement		Architekt: LINDNER LOHSE ARCHITECTEN BDA	
Borg 2 59348 Lüdinghausen		Westfalendamm 59 - 44141 Dortmund - Ruf: 0231 . 91 22 871 Fax: 0231 . 91 22 873 - info@lindner-lohse-architekten.de	
Nutzer: Sekundarschule Lüdinghausen		Projekt: Umstrukturierung Sekundarschule Umbau und Sanierung Bestandsgebäude	
Tüllinghofer Str. 25 59348 Lüdinghausen		Tüllinghofer Str. 25 59348 Lüdinghausen	
Planinhalt:	Projektkürzel: SSL-RS-E A	Leistungsphase: Ausführungsplanung	Maßstab: 1:250
Grundriss EG BA E+F		Plannamen: GR-EG-250	Index: - IA

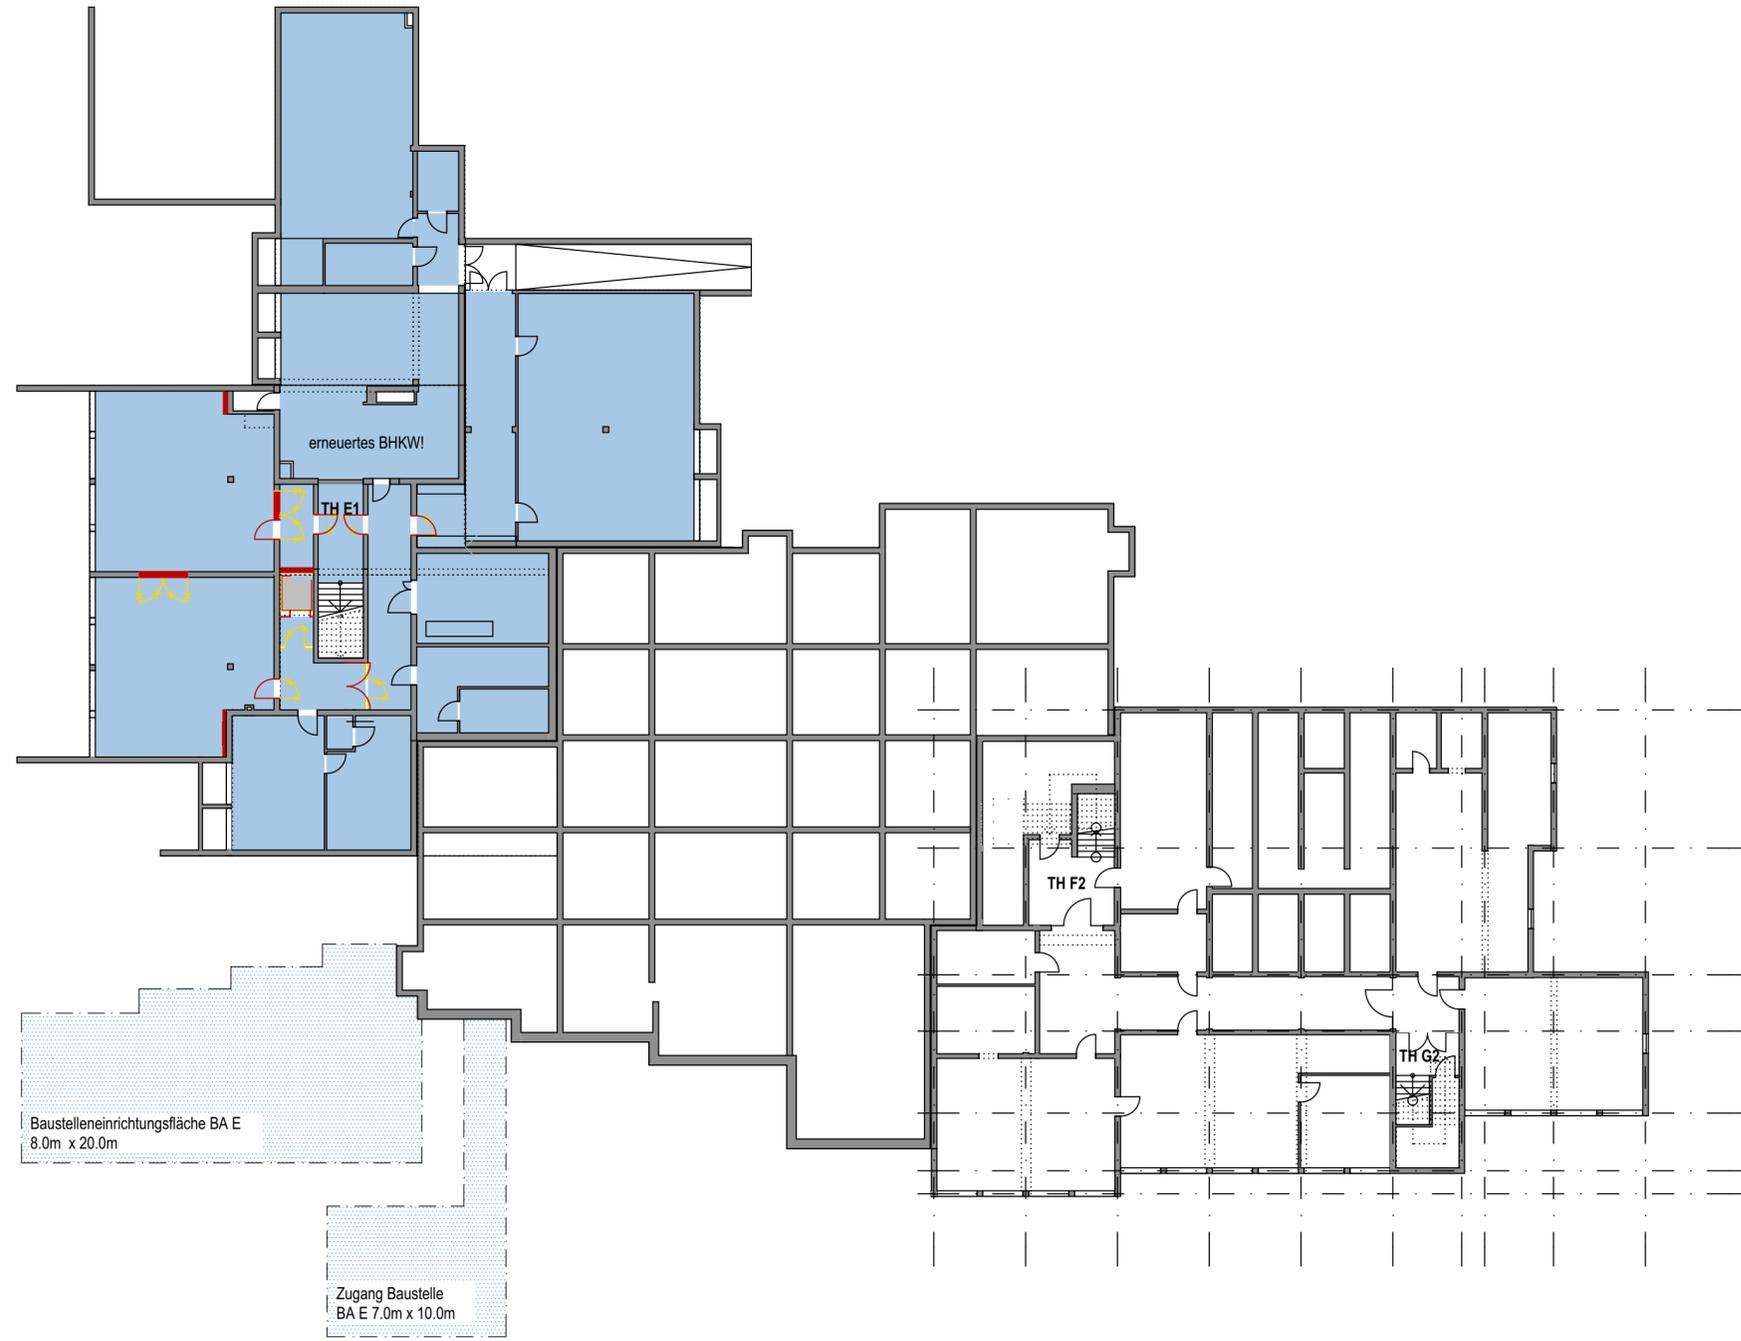

Übersicht Bauablauf:
Bauabschnitt E (11.07.2022-27.01.2023):
 Baustelleneinrichtungsfäche westlich (auf dem Plateau) von **Bauabschnitt E**, westlich von der Mensa (am Kastanienhof);
 innere Abtrennung zu **Bauabschnitt F** mit Staubschutzwand (nicht brennbar)
 Zugang zu Baustelle über TH E1, eine separate Wegeführung von Schule und Baustelle ist gewährleistet
 (Hinweis: das WC Jungen soll während der Bauphase genutzt werden!)
Die Umkleiden für die Aula stehen während dieses Bauzeitraums nicht zur Verfügung! Die Brücke zu BA D ist nicht nutzbar!
 Fluchtwegführung während Bauabschnitt E:
Bauabschnitt F: TH G1, AT F1
 (Hinweis: der 2. Rettungsweg Verwaltung führt über Aula, diese darf nicht abgeschlossen werden);
Beschränkung der Personenzahl Aula auf 300)
Bauabschnitt G: TH G1, TH G2

Nutzung während des Bauabschnitts, vorbereitende Maßnahmen und nutzungstechnische Probleme/Abhängigkeiten:

Umzüge Jahrgänge und Teamzimmer:	sonstige Umnutzungen:	Abhängigkeiten bei Verzug des Bauabschnitts:	sonstige nutzungstechnische Probleme:
Abschlussklasse 2024 (5 Klassen inkl. Teamzimmer) ziehen in Bauabschnitt G , OG	Bauteil C (Sporthalle Neubau) vorzeitige Nutzung eines Raums als NaWi		Entfall aller Musikräume: 1 Schular findet kein Musikunterricht statt Entfall aller PC-Räume Wegfall aller NaWiräume
Abschlussklasse 2028 (5 Klassen inkl. Teamzimmer) ziehen im Sommer 2022 in Bauabschnitt G , EG	Nutzung statt PC-Räume: I-Pad Koffer in Klassenräumen		Teamzimmer AK 2024 und AK 2028 sind zusammen in einem Raum
Abschlussklasse 2026 (1 Klasse) ziehen im Sommer 2022 in Bauabschnitt D (Raum-Nr. Bestand 62)			

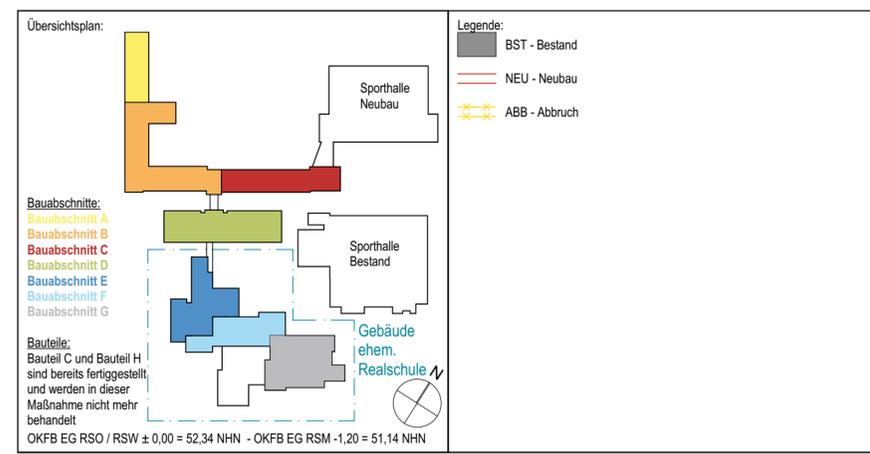


Hinweise:
 Alle Maße sind vom Unternehmer genau zu prüfen und zu vergleichen! Unstimmigkeiten sind der Bauleitung unverzüglich zu melden!
 Die Auflagen der Baugenehmigung sind zu beachten und einzuhalten! Dieser Plan ist nur in Verbindung mit den Plänen des Statikers, der Fachingenieure und der Fachfirmen gültig und zu verwenden!
 Tür- und Fensteröffnungsmaße sind Rohbaumaße! Alle Höhenmaße beziehen sich auf Oberkante Fertigfußboden! Für abgehängte Decken, Oberböden und Wandplattierungen sind die jeweiligen Verlegepläne zu beachten! Diese sind verbindlich!

Index	Datum	Name	Art der Änderung
- IA	In Bearbeitung	ACR	
	14.04.2020	ACR	Plan erstellt


IN BEARBEITUNG
 28.04.2020

Bauherr: Stadt Lüdinghausen FB II - Gebäude / Immobilienmanagement		Architekt:  Westfalendamm 59 - 44141 Dortmund - Ruf: 0231 . 91 22 871 Fax: 0231 . 91 22 873 - info@lindner-lohe-architekten.de	
Borg 2 59348 Lüdinghausen		Projekt: Umstrukturierung Sekundarschule Umbau und Sanierung Bestandsgebäude	
Nutzer: Sekundarschule Lüdinghausen		Tüllinghofer Str. 25 59348 Lüdinghausen	
Tüllinghofer Str. 25 59348 Lüdinghausen		Projektkürzel: SSL-RS-E A	Leistungsphase: Ausführungsplanung
Planinhalt: Grundriss UG BA E+F		Planname: GR-UG-250	Maßstab: 1:250 Index: - IA

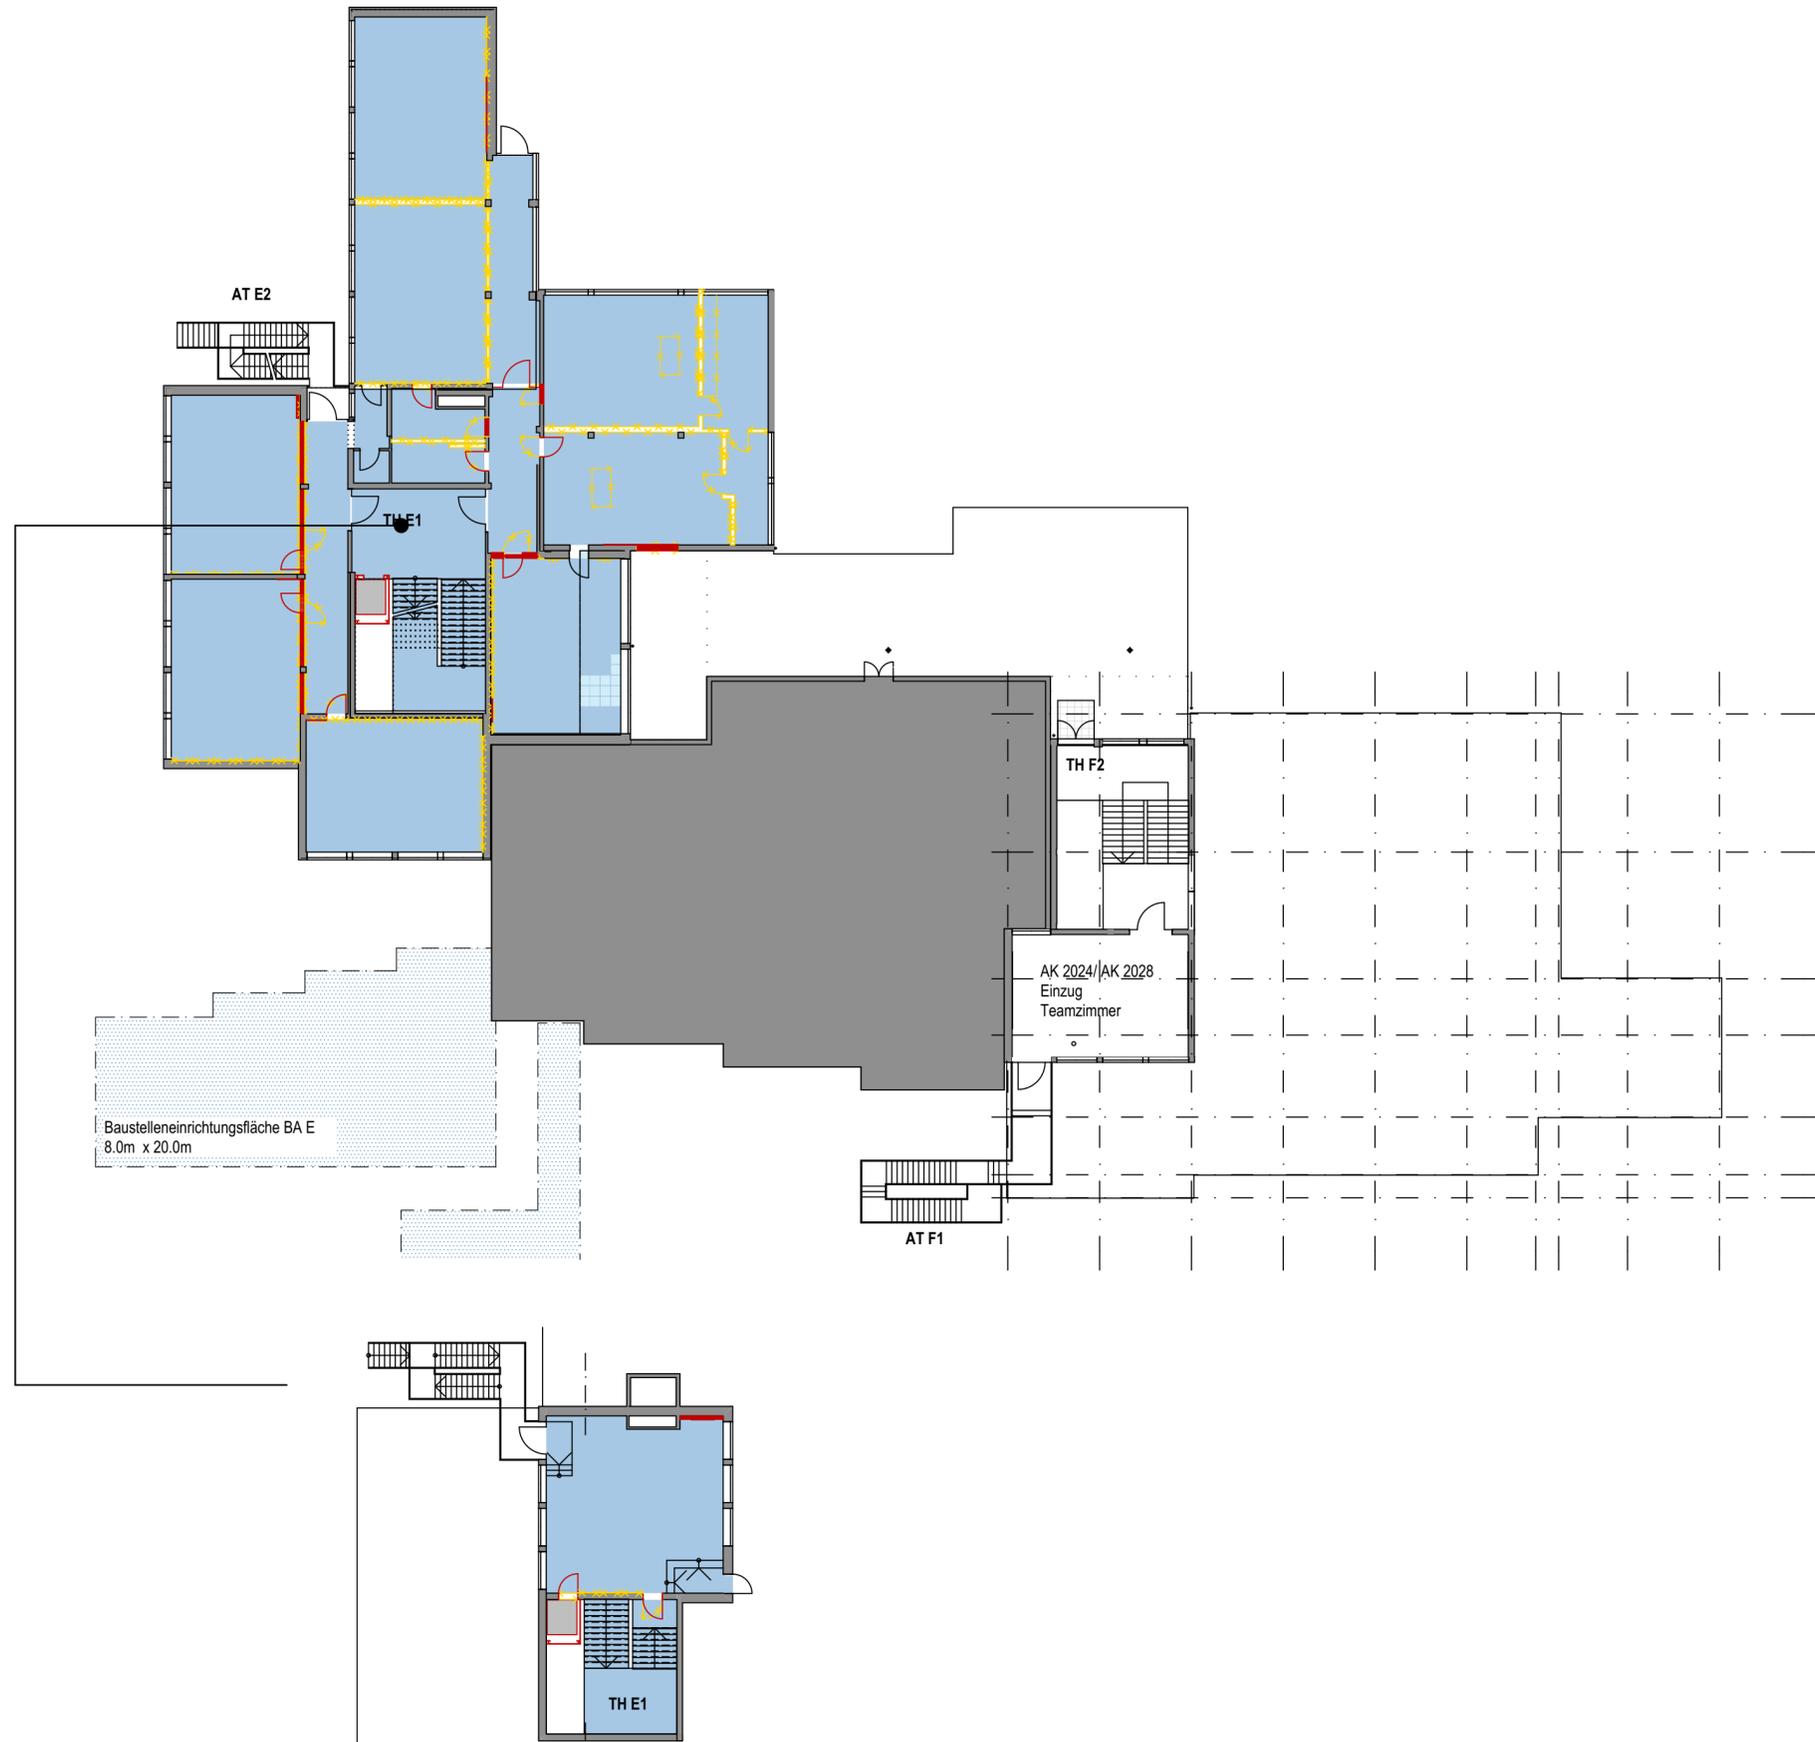

Grundriss 3. OG BA E 1:250

Übersicht Bauablauf:
Bauabschnitt E (11.07.2022-27.01.2023):
 Baustelleneinrichtungsfläche westlich (auf dem Plateau) von **Bauabschnitt E**, westlich von der Mensa (am Kastanienhof); innere Abtrennung zu **Bauabschnitt F** mit Staubschutzwand (nicht brennbar)
 Zugang zu Baustelle über TH E1, eine separate Wegeführung von Schule und Baustelle ist gewährleistet
 (Hinweis: das WC Jungen soll während der Bauphase genutzt werden!)
Die Umkleiden für die Aula stehen während dieses Bauzeitraums nicht zur Verfügung! Die Brücke zu BA D ist nicht nutzbar!
 Fluchtwegführung während Bauabschnitt E:
Bauabschnitt F: TH G1, AT F1
 (Hinweis: der 2. Rettungsweg Verwaltung führt über Aula, diese darf nicht abgeschlossen werden!)
Beschränkung der Personenzahl Aula auf 300!
Bauabschnitt G: TH G1, TH G2
 Nutzung während des Bauabschnitts, vorbereitende Maßnahmen und nutzungstechnische Probleme/Abhängigkeiten:
 Umzüge Jahrgänge und Teamzimmer: **sonstige Umnutzungen:** **Abhängigkeiten bei Verzug des Bauabschnitts:** **sonstige nutzungstechnische Probleme:**
 Abschlussklasse 2024 (5 Klassen inkl. Teamzimmer) ziehen in **Bauabschnitt G, OG** **Bauteil C (Sporthalle Neubau)** vorzeitige Nutzung eines Raums als NaWi Entfall aller Musikräume: 1 Schulkar findet kein Musikunterricht statt Entfall aller PC-Räume Wegfall aller NaWiräume
 Abschlussklasse 2028 (5 Klassen inkl. Teamzimmer) ziehen im Sommer 2022 in **Bauabschnitt G, EG** Nutzung statt PC-Räume: I-Pad Koffer in Klassenräumen Teamzimmer AK 2024 und AK 2028 sind zusammen in einem Raum
 Abschlussklasse 2026 (1 Klasse) ziehen im Sommer 2022 in **Bauabschnitt D (Raum-Nr. Bestand 62)**

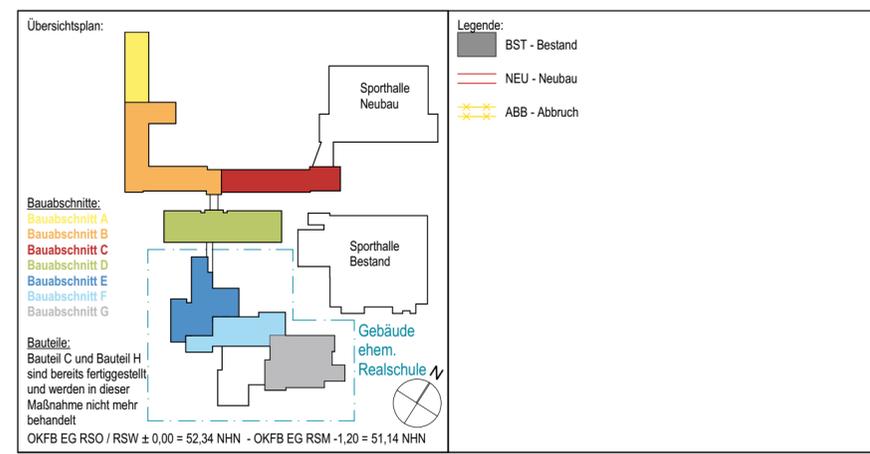


Hinweise:
 Alle Maße sind vom Unternehmer genau zu prüfen und zu vergleichen! Unstimmigkeiten sind der Bauleitung unverzüglich zu melden!
 Die Auflagen der Baugenehmigung sind zu beachten und einzuhalten! Dieser Plan ist nur in Verbindung mit den Plänen des Statikers, der Fachingenieure und der Fachfirmen gültig und zu verwenden!
 Tür- und Fensteröffnungsmaße sind Rohbaumaße! Alle Höhenmaße beziehen sich auf Oberkante Fertigfußboden! Für abgehängte Decken, Oberböden und Wandplattierungen sind die jeweiligen Verlegepläne zu beachten! Diese sind verbindlich!

Index	Datum	Name	Art der Änderung
- IA	In Bearbeitung	ACR	
	14.04.2020	ACR	Plan erstellt


IN BEARBEITUNG
28.04.2020

Bauherr: Stadt Lüdinghausen FB II - Gebäude / Immobilienmanagement		Architekt: LINDNER LOHSE ARCHITEKTEN BDA	
Borg 2 59348 Lüdinghausen		Westfalendamm 59 - 44141 Dortmund - Ruf: 0231 . 91 22 871 Fax: 0231 . 91 22 873 - info@lindner-lohse-architekten.de	
Nutzer: Sekundarschule Lüdinghausen		Projekt: Umstrukturierung Sekundarschule Umbau und Sanierung Bestandsgebäude	
Tüllinghofer Str. 25 59348 Lüdinghausen		Tüllinghofer Str. 25 59348 Lüdinghausen	
Planinhalt: Grundriss 2. OG BA E+F, Grundriss 3. OG BA E		Projektkürzel: SSL-RS-E A	Leistungsphase: Ausführungsplanung
		Maßstab: 1:250	Index: - IA
		Plannamen: GR-ZZ-250	

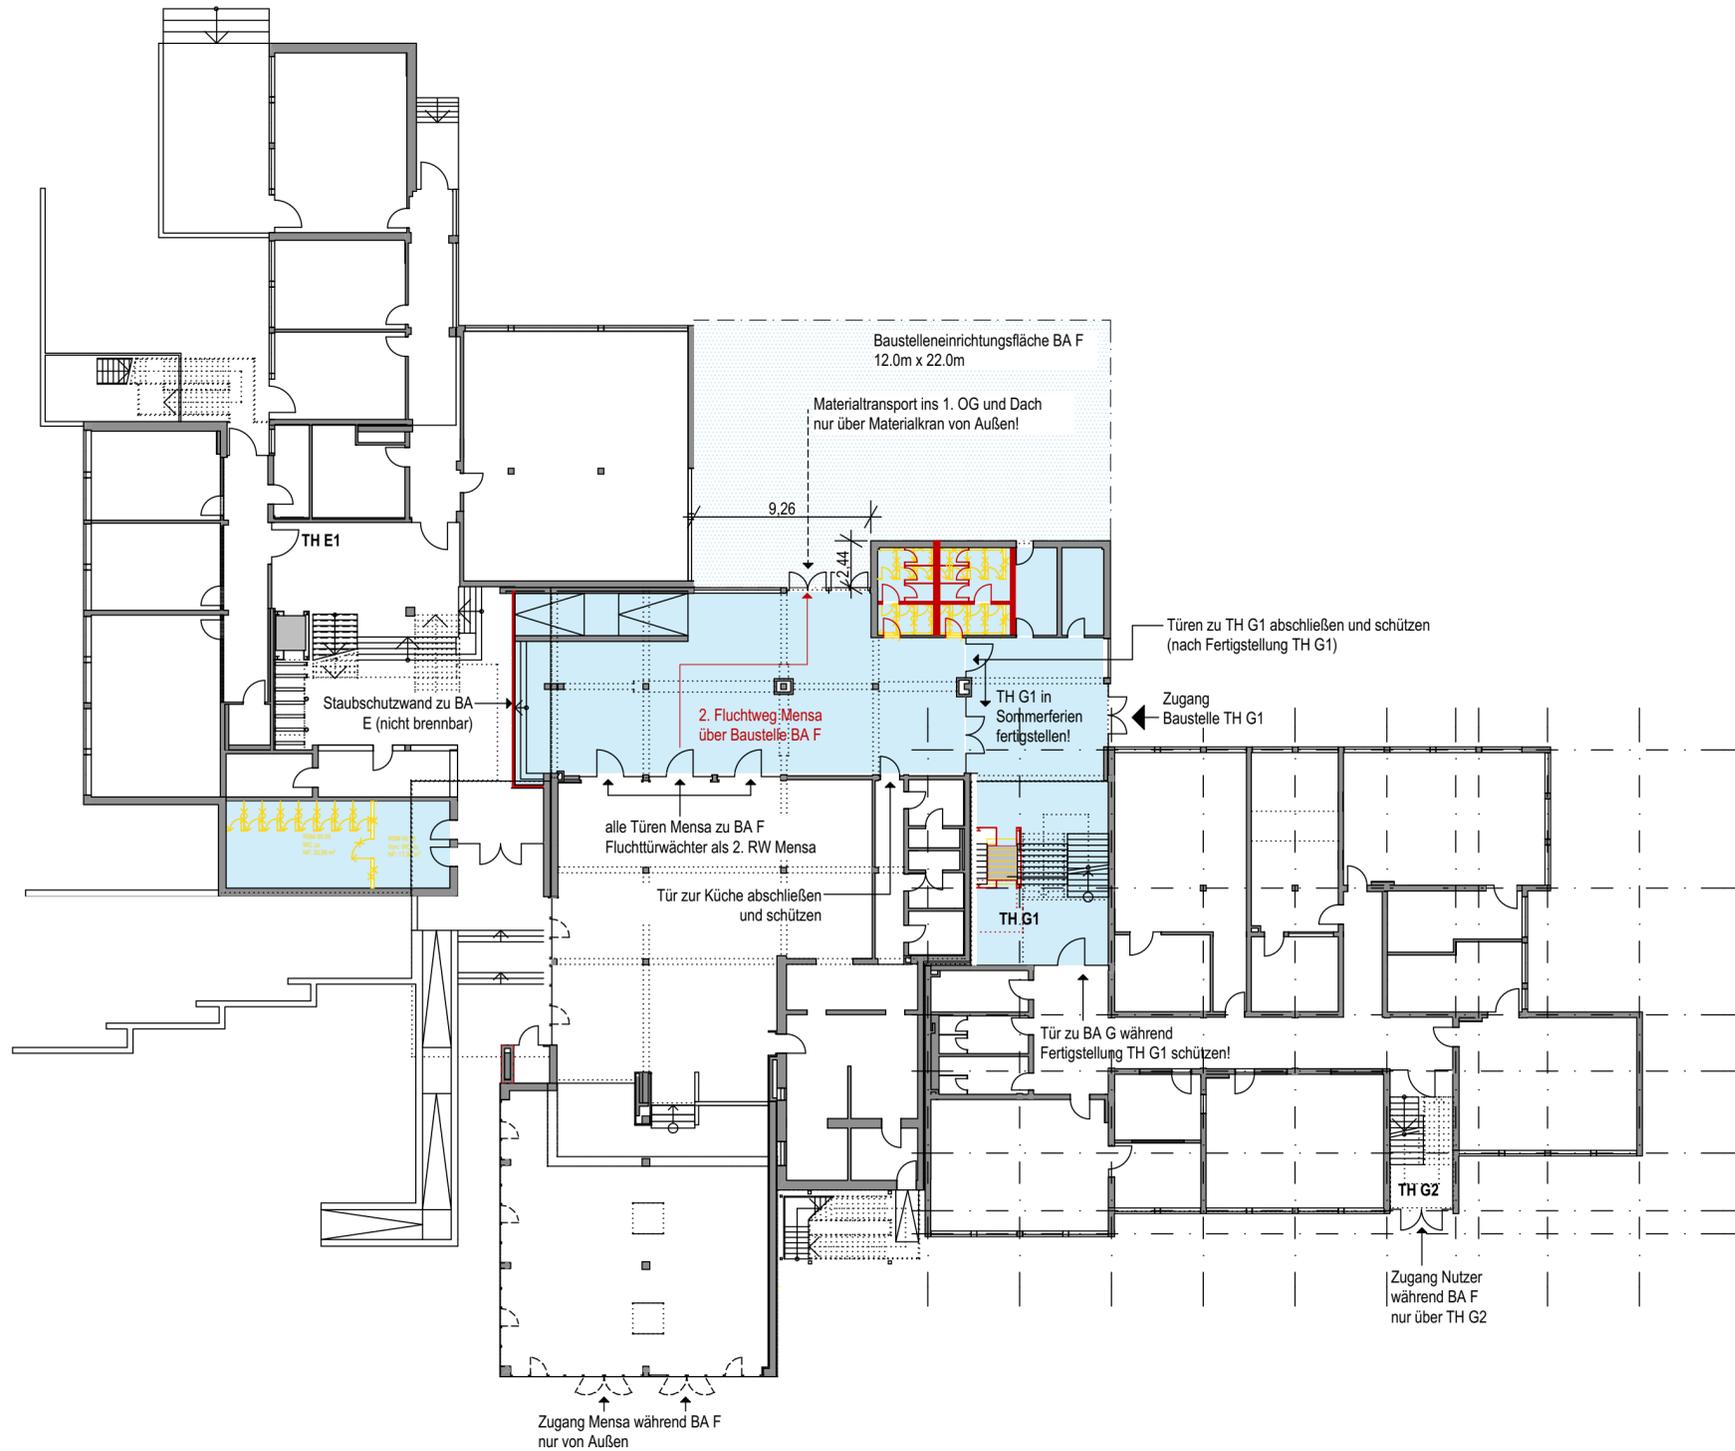

Übersicht Bauablauf:
Bauabschnitt F (22.06.2023-05.01.2024):
 Baustelleneinrichtungsfläche auf dem Schulhof (nördlich Bauabschnitt F);
 innere Abtrennung zu Bauabschnitt E mit Staubschutzwand (nicht brennbar)
 Zugang zur Baustelle über TH E1, (Hinweis: Materialien für die OGs über Materialaufzug durch Fenster anliefern; TH G1 und Pausenhalle sind Fluchtweg und somit von Material etc. freizuhalten!)
TH G1 inkl. Bauabschnitt F, OG2 müssen in den Sommerferien 2023 (22.06.2023-06.08.2023) fertiggestellt werden
Fertigstellung ist Voraussetzung für die weitere Nutzung Bauabschnitt G!
Keine Nutzung der Aula möglich! Nutzungszugang zu Bauabschnitt G nur von TH G2 möglich!
 Fluchtwegführung während Bauabschnitt F:
 Bauabschnitt E: TH E1, AT E2, Brücke zu Bauteil D
 Bauabschnitt G: TH G2, TH G1
Bauabschnitt F Mensa: 2. Rettungsweg über die Baustelle Bauabschnitt F mit Fluchttürwächter/mobiler Zaun oder Flutterband

Nutzung während des Bauabschnitts, vorbereitende Maßnahmen und nutzungstechnische Probleme/Abhängigkeiten:
 Umzüge Jahrgänge und Teamzimmer: sonstige Umnutzungen: Abhängigkeiten bei Verzug des Bauabschnitts: sonstige nutzungstechnische Probleme:
 Abschlussklasse 2029 (5 Klassen inkl. Teamzimmer) ziehen im August 2023 in Bauabschnitt A
 Abschlussklasse 2026 (5 Klassen inkl. Teamzimmer) ziehen in Bauabschnitt D
 Abschlussklasse 2030 (5 Klassen inkl. Teamzimmer) ziehen im August 2024 in Bauabschnitt G
 Infoveranstaltungen können statt in der Aula in der Mensa oder in der Sporthalle stattfinden

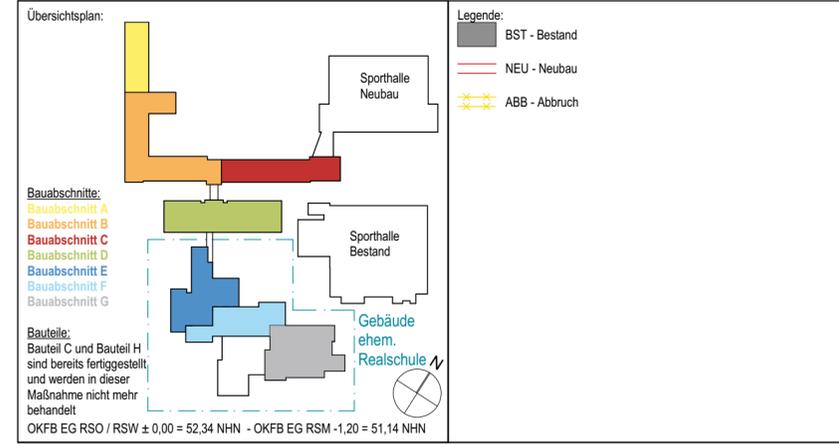


Hinweise:
 Alle Maße sind vom Unternehmer genau zu prüfen und zu vergleichen! Unstimmigkeiten sind der Bauleitung unverzüglich zu melden!
 Die Auflagen der Baugenehmigung sind zu beachten und einzuhalten! Dieser Plan ist nur in Verbindung mit den Plänen des Statikers, der Fachingenieure und der Fachfirmen gültig und zu verwenden!
 Tür- und Fensteröffnungsmaße sind Rohbaumaße! Alle Höhenmaße beziehen sich auf Oberkante Fertigfußboden! Für abgehängte Decken, Oberböden und Wandplattierungen sind die jeweiligen Verlegepläne zu beachten! Diese sind verbindlich!

Index	Datum	Name	Art der Änderung
- IA	In Bearbeitung	ACR	
	14.04.2020	ACR	Plan erstellt


IN BEARBEITUNG
28.04.2020

Bauherr: Stadt Lüdinghausen FB II - Gebäude / Immobilienmanagement	Architekt: LINDNER LOHSE ARCHITECTEN BDA		
Borg 2 59348 Lüdinghausen	Westfalendamm 59 - 44141 Dortmund - Ruf: 0231 . 91 22 871 Fax: 0231 . 91 22 873 - info@lindner-lohse-architekten.de		
Nutzer: Sekundarschule Lüdinghausen	Projekt: Umstrukturierung Sekundarschule Umbau und Sanierung Bestandsgebäude		
Tüllinghofer Str. 25 59348 Lüdinghausen	Tüllinghofer Str. 25 59348 Lüdinghausen		
Planinhalt: Grundriss EG BA G	Projektkürzel: SSL-RS-F A	Leistungsphase: Ausführungsplanung	Maßstab: 1:250
	Plannamen: GR-EG-250	Index: - IA	

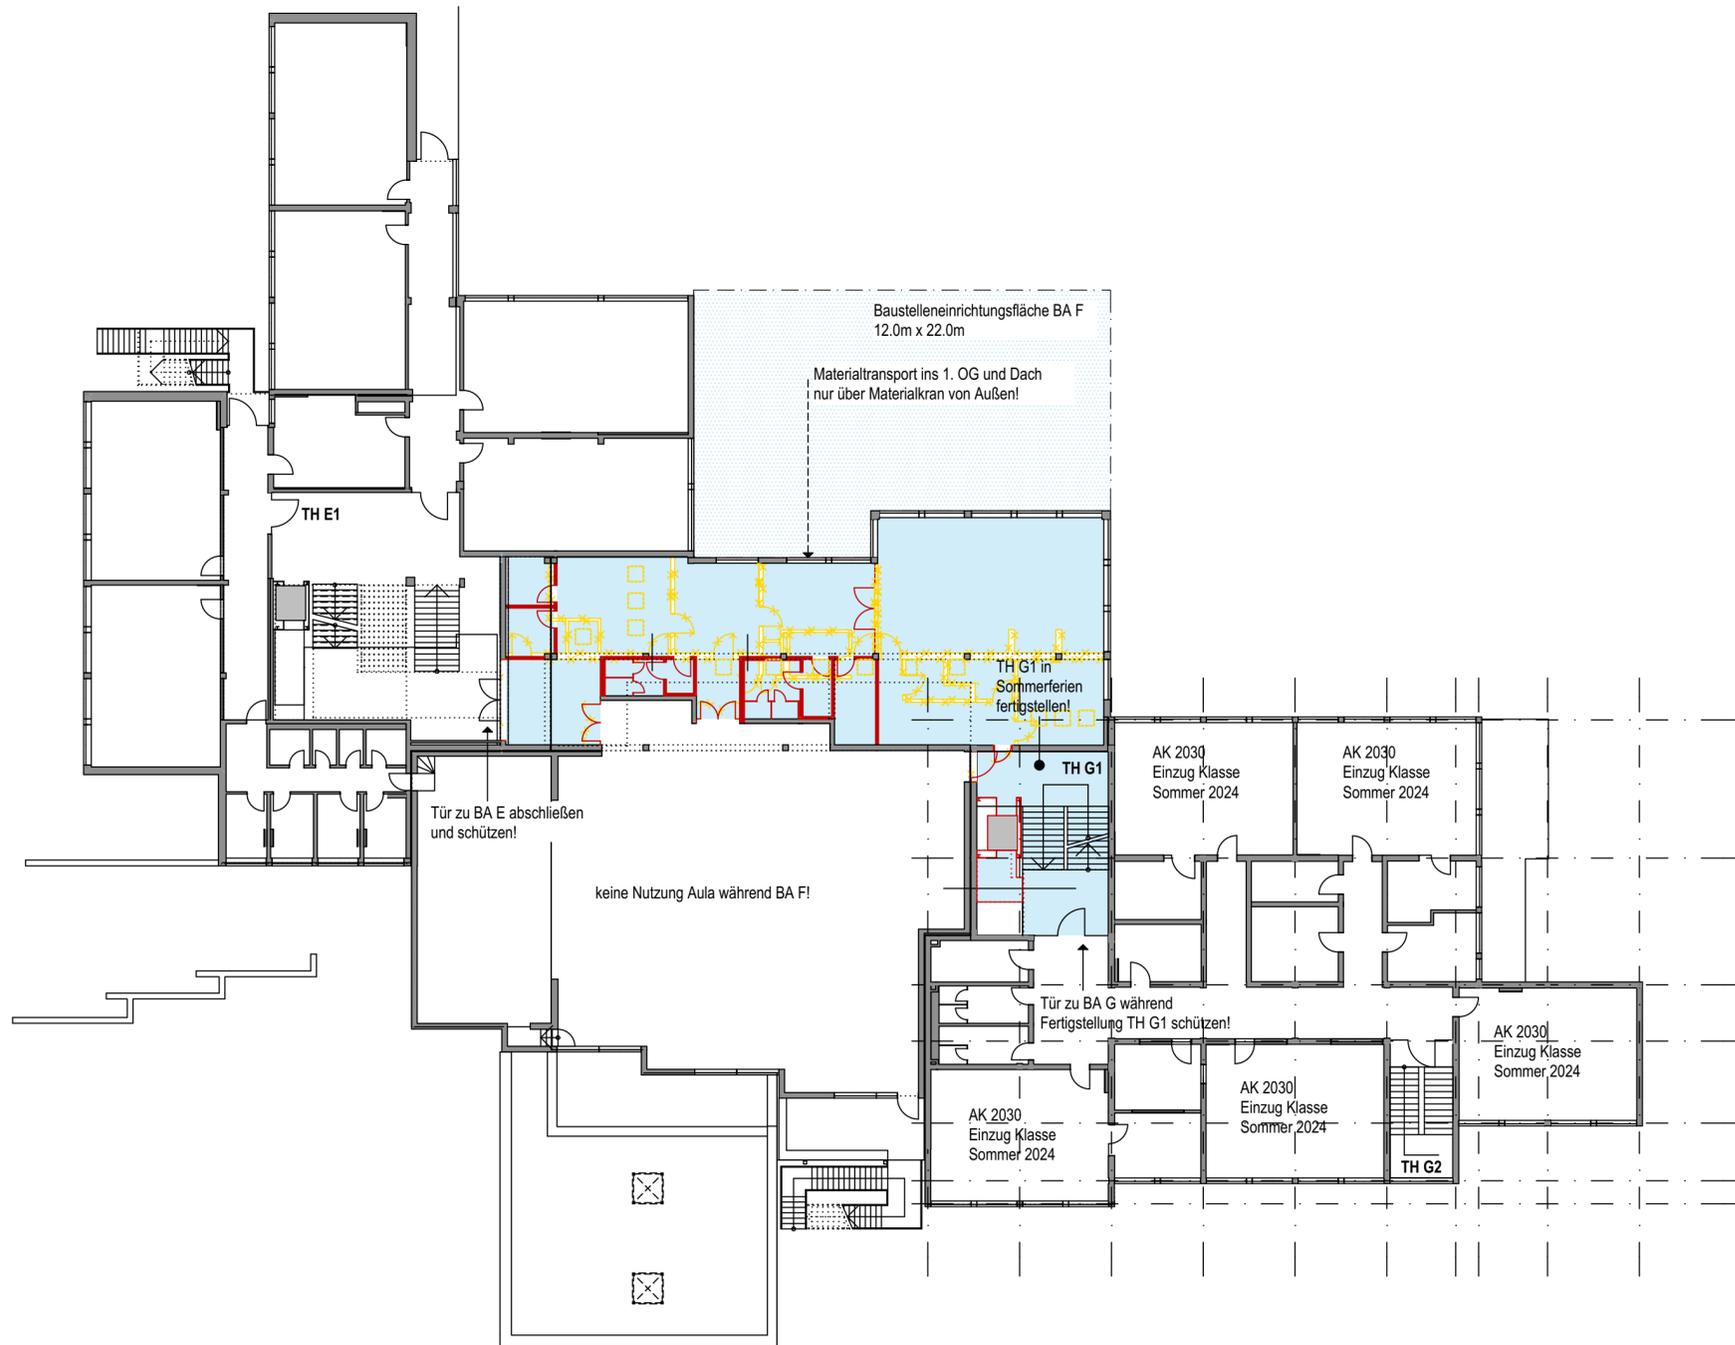

Übersicht Bauablauf:
Bauabschnitt F (22.06.2023-05.01.2024):
 Baustelleneinrichtungsfläche auf dem Schulhof (nördlich Bauabschnitt F);
 innere Abtrennung zu Bauabschnitt E mit Staubschutzwand (nicht brennbar)
 Zugang zur Baustelle über TH E1, (Hinweis: Materialien für die OGs über Materialaufzug durch Fenster anliefern; TH G1 und Pausenhalle sind Fluchtweg und somit von Material etc. freizuhalten!)
TH G1 inkl. Bauabschnitt F, OG2 müssen in den Sommerferien 2023 (22.06.2023-06.08.2023) fertiggestellt werden
Fertigstellung ist Voraussetzung für die weitere Nutzung Bauabschnitt G!
Keine Nutzung der Aula möglich! Nutzungszugang zu Bauabschnitt G nur von TH G2 möglich!
 Fluchtwegführung während Bauabschnitt F:
 Bauabschnitt E: TH E1, AT E2, Brücke zu Bauteil D
 Bauabschnitt G: TH G2, TH G1
Bauabschnitt F Mensa: 2. Rettungsweg über die Baustelle Bauabschnitt F mit Fluchttürwächter/mobiler Zaun oder Flatterband

Nutzung während des Bauabschnitts, vorbereitende Maßnahmen und nutzungstechnische Probleme/Abhängigkeiten:
Umzüge Jahrgänge und Teamzimmer: Abschlussklasse 2029 (5 Klassen inkl. Teamzimmer) ziehen im August 2023 in Bauabschnitt A
 Abschlussklasse 2026 (5 Klassen inkl. Teamzimmer) ziehen in Bauabschnitt D
 Abschlussklasse 2030 (5 Klassen inkl. Teamzimmer) ziehen im August 2024 in Bauabschnitt G
sonstige Umnutzungen:
Abhängigkeiten bei Verzug des Bauabschnitts:
 Infoveranstaltungen können statt in der Aula in der Mensa oder in der Sporthalle stattfinden

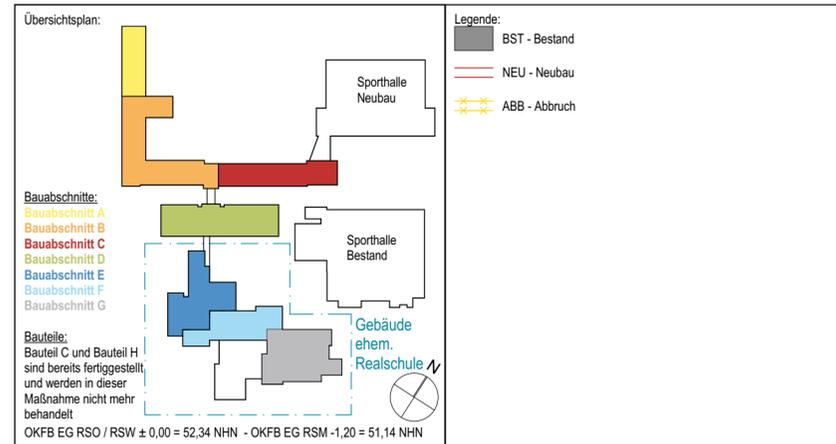


Hinweise:
 Alle Maße sind vom Unternehmer genau zu prüfen und zu vergleichen! Unstimmigkeiten sind der Bauleitung unverzüglich zu melden!
 Die Auflagen der Baugenehmigung sind zu beachten und einzuhalten! Dieser Plan ist nur in Verbindung mit den Plänen des Statikers, der Fachingenieure und der Fachfirmen gültig und zu verwenden!
 Tür- und Fensteröffnungsmaße sind Rohbaumaße! Alle Höhenmaße beziehen sich auf Oberkante Fertigfußboden! Für abgehängte Decken, Oberböden und Wandplattierungen sind die jeweiligen Verlegepläne zu beachten! Diese sind verbindlich!

Index	Datum	Name	Art der Änderung
- IA	In Bearbeitung	ACR	
	14.04.2020	ACR	Plan erstellt

IN BEARBEITUNG
28.04.2020

Bauherr: Stadt Lüdinghausen FB II - Gebäude / Immobilienmanagement		Architekt:  Westfalendamm 59 - 44141 Dortmund - Ruf: 0231 . 91 22 871 Fax: 0231 . 91 22 873 - info@lindner-loehse-architekten.de	
Borg 2 59348 Lüdinghausen		Projekt: Umstrukturierung Sekundarschule Umbau und Sanierung Bestandsgebäude	
Tüllinghofer Str. 25 59348 Lüdinghausen		Tüllinghofer Str. 25 59348 Lüdinghausen	
Planinhalt:	Projektkürzel: SSL-RS-F A	Leistungsphase: Ausführungsplanung	Maßstab: 1:250
Grundriss 1. OG BA G		Plannamen: GR-OG1-250	Index: - IA

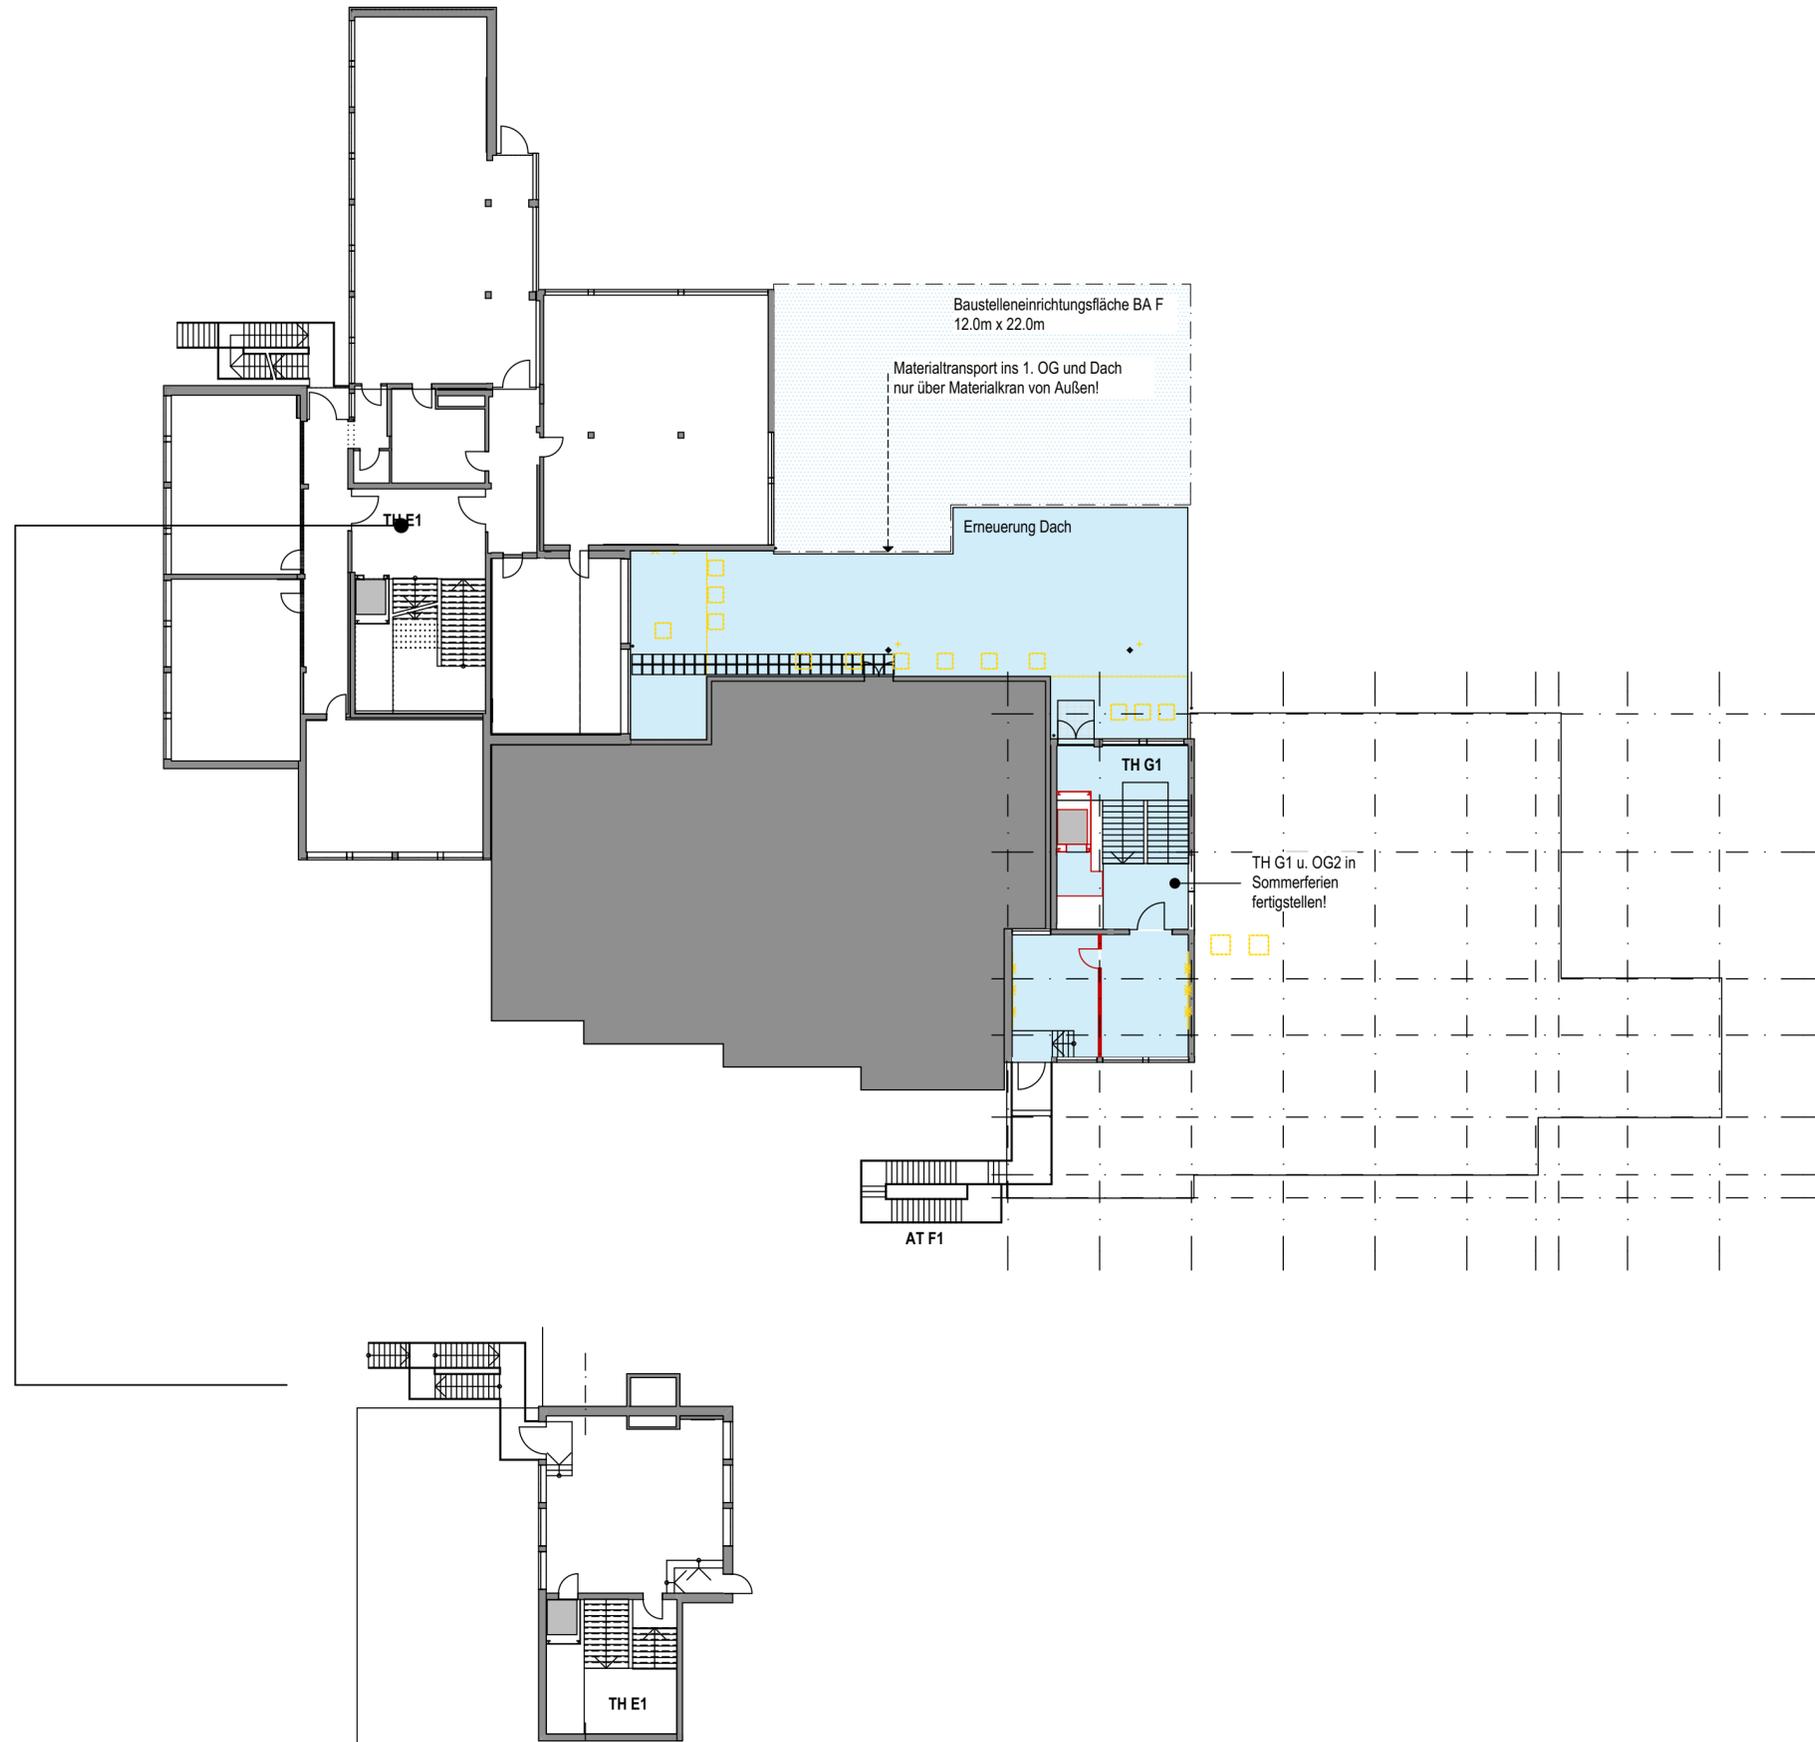


Grundriss 3. OG 1:250

Blattformat: 650 x 420 mm

Übersicht Bauablauf:
Bauabschnitt F (22.06.2023-05.01.2024):
 Baustelleneinrichtungsfläche auf dem Schulhof (nördlich Bauabschnitt F);
 innere Abtrennung zu Bauabschnitt E mit Staubschutzwand (nicht brennbar)
 Zugang zur Baustelle über TH E1, (Hinweis: Materialien für die OGs über Materialaufzug durch Fenster anliefern; TH G1 und Pausenhalle sind Fluchtweg und somit von Material etc. freizuhalten!)
TH G1 inkl. Bauabschnitt F, OG2 müssen in den Sommerferien 2023 (22.06.2023-06.08.2023) fertiggestellt werden
Fertigstellung ist Voraussetzung für die weitere Nutzung Bauabschnitt G!
Keine Nutzung der Aula möglich! Nutzungszugang zu Bauabschnitt G nur von TH G2 möglich!
 Fluchtwegführung während Bauabschnitt F:
 Bauabschnitt E: TH E1, AT E2, Brücke zu Bauteil D
 Bauabschnitt G: TH G2, TH G1
Bauabschnitt F Mensa: 2. Rettungsweg über die Baustelle Bauabschnitt F mit Fluchttürwächter/mobiler Zaun oder Flatterband

Nutzung während des Bauabschnitts, vorbereitende Maßnahmen und nutzungstechnische Probleme/Abhängigkeiten:

Umzüge Jahrgänge und Teamzimmer:	sonstige Umnutzungen:	Abhängigkeiten bei Verzug des Bauabschnitts:	sonstige nutzungstechnische Probleme:
Abschlussklasse 2029 (5 Klassen inkl. Teamzimmer) ziehen im August 2023 in Bauabschnitt A	Abschlussklasse 2026 (5 Klassen inkl. Teamzimmer) ziehen in Bauabschnitt D		Infoveranstaltungen können statt in der Aula in der Mensa oder in der Sporthalle stattfinden
Abschlussklasse 2030 (5 Klassen inkl. Teamzimmer) ziehen im August 2024 in Bauabschnitt G			

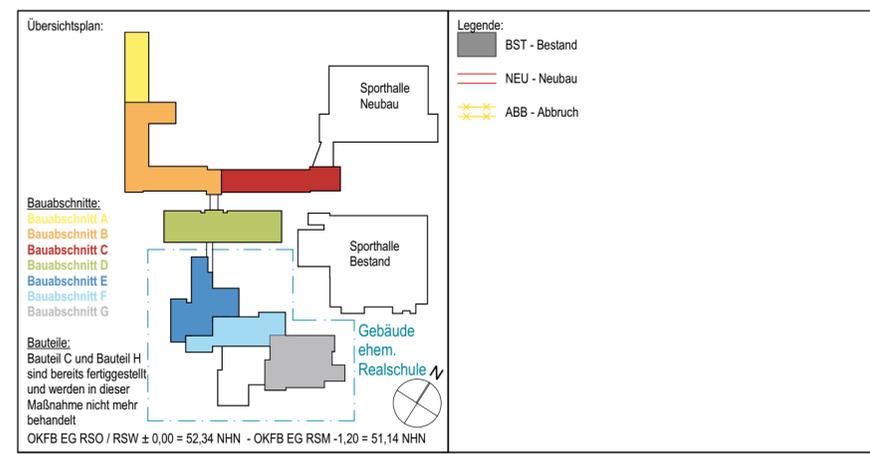


Hinweise:
 Alle Maße sind vom Unternehmer genau zu prüfen und zu vergleichen! Unstimmigkeiten sind der Bauleitung unverzüglich zu melden!
 Die Auflagen der Baugenehmigung sind zu beachten und einzuhalten! Dieser Plan ist nur in Verbindung mit den Plänen des Statikers, der Fachingenieure und der Fachfirmen gültig und zu verwenden!
 Tür- und Fensteröffnungsmaße sind Rohbaumaße! Alle Höhenmaße beziehen sich auf Oberkante Fertigfußboden! Für abgehängte Decken, Oberböden und Wandplattierungen sind die jeweiligen Verlegepläne zu beachten! Diese sind verbindlich!

Index	Datum	Name	Art der Änderung
- IA	In Bearbeitung	ACR	
	14.04.2020	ACR	Plan erstellt

IN BEARBEITUNG
28.04.2020

<p>Bauherr: Stadt Lüdinghausen FB II - Gebäude / Immobilienmanagement</p> <p>Borg 2 59348 Lüdinghausen</p> <p>Nutzer: Sekundarschule Lüdinghausen</p> <p>Tüllinghofer Str. 25 59348 Lüdinghausen</p>	<p>Architekt: LINDNER LOHSE ARCHITEKTEN BDA</p> <p>Westfalendamm 59 - 44141 Dortmund - Ruf: 0231 . 91 22 871 Fax: 0231 . 91 22 873 - info@lindner-lohse-architekten.de</p> <p>Projekt: Umstrukturierung Sekundarschule Umbau und Sanierung Bestandsgebäude</p> <p>Tüllinghofer Str. 25 59348 Lüdinghausen</p>						
<p>Planinhalt: Grundriss 2. OG BA G, Grundriss 3. OG</p>	<table border="1" style="width: 100%;"> <tr> <td style="width: 33%;">Projektkürzel: SSL-RS-F A</td> <td style="width: 33%;">Leistungsphase: Ausführungsplanung</td> <td style="width: 33%;">Maßstab: 1:250</td> </tr> <tr> <td colspan="2">Plannamen: GR-ZZ-250</td> <td>Index: - IA</td> </tr> </table>	Projektkürzel: SSL-RS-F A	Leistungsphase: Ausführungsplanung	Maßstab: 1:250	Plannamen: GR-ZZ-250		Index: - IA
Projektkürzel: SSL-RS-F A	Leistungsphase: Ausführungsplanung	Maßstab: 1:250					
Plannamen: GR-ZZ-250		Index: - IA					

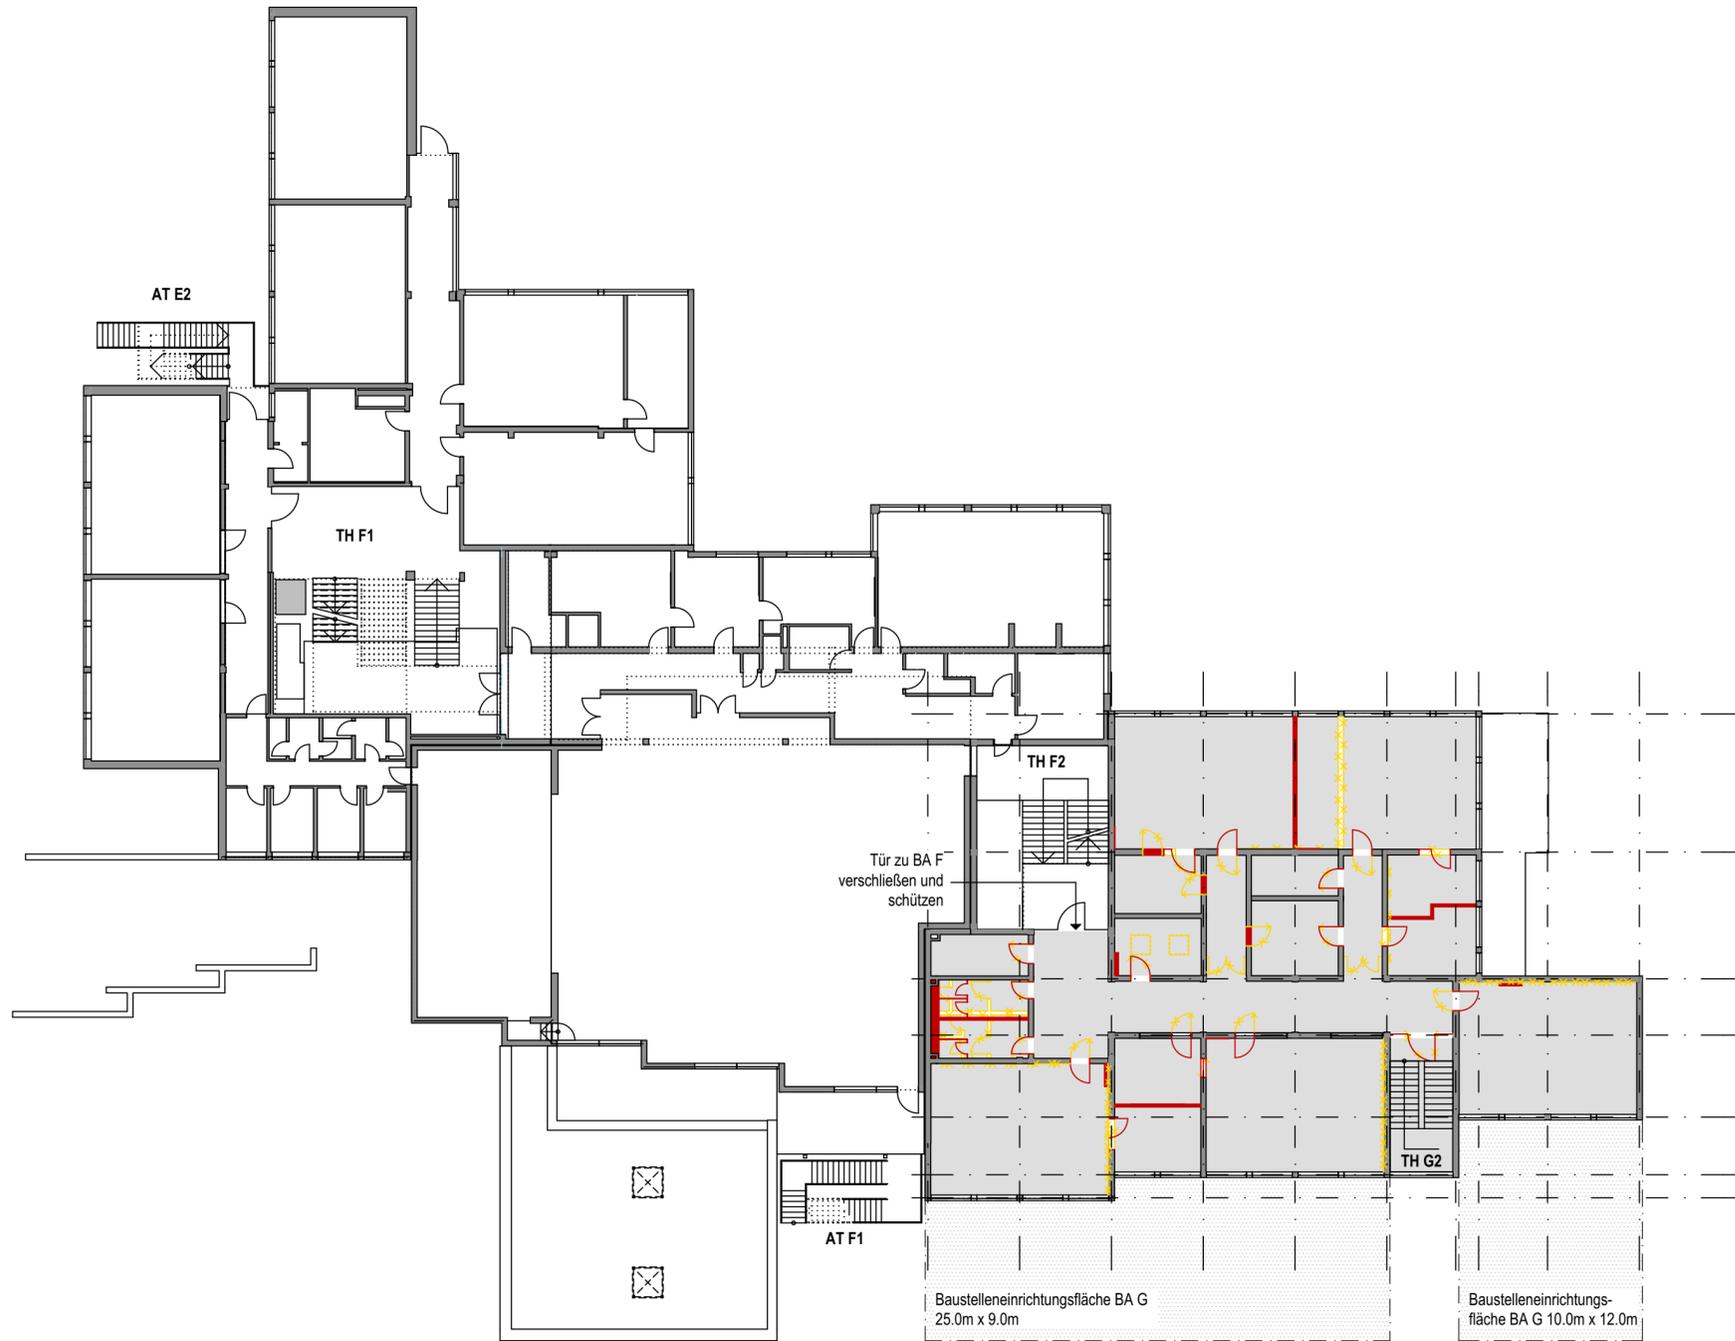


Übersicht Bauablauf:
Bauabschnitt G (31.01.2022-15.07.2022):

Baustelleneinrichtungsfläche südlich von Bauabschnitt G bis zur östlichen Gebäudekante
 (Hinweis: Feuerwehrzufahrt ermöglichen & Baustelleneinrichtungsfläche anpassen!)
 Zugang zur Baustelle über TH G2
 Fluchtwegführung während Bauabschnitt G:
 Bauabschnitt F: TH E1, TH G1, AT F1 (für die Versammlungsstätte)
 Bauabschnitt E: TH E1, AT E2, Brücke zu Bauabschnitt D

Nutzung während des Bauabschnitts, vorbereitende Maßnahmen und nutzungstechnische Probleme/Abhängigkeiten:

Umzüge Jahrgänge und Teamzimmer:	sonstige Umnutzungen:	Abhängigkeiten bei Verzug des Bauabschnitts:	sonstige nutzungstechnische Probleme:
Abschlussklasse 2023: 5 Klassen inkl. Teamzimmer ziehen in Bauabschnitt A 1 Klasse zieht in Bauabschnitt D (Raum-Nr. Bestand 61) hier ist ggf. auch ein Raumtausch mit Abschlussklasse 2027 möglich!	Pavillon (Raum-Nr. Bestand): 305, 306 werden Kunsträume Bauabschnitt D (Raum-Nr. Bestand) 50,51 sind prov. Lehrküche	Klassenräume fehlen!	Entfall 2. Lehrküche

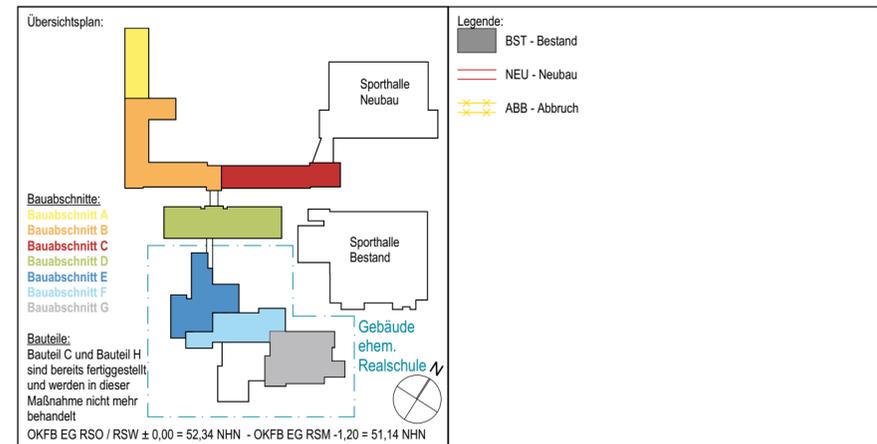


Hinweise:
 Alle Maße sind vom Unternehmer genau zu prüfen und zu vergleichen! Unstimmigkeiten sind der Bauleitung unverzüglich zu melden!
 Die Auflagen der Baugenehmigung sind zu beachten und einzuhalten! Dieser Plan ist nur in Verbindung mit den Plänen des Statikers, der Fachingenieure und der Fachfirmen gültig und zu verwenden!
 Tür- und Fensteröffnungsmaße sind Rohbaumaße! Alle Höhenmaße beziehen sich auf Oberkante Fertigfußboden! Für abgehängte Decken, Oberböden und Wandplattierungen sind die jeweiligen Verlegepläne zu beachten! Diese sind verbindlich!

Index	Datum	Name	Art der Änderung
- IA	In Bearbeitung	ACR	
	14.04.2020	ACR	Plan erstellt

IN BEARBEITUNG
28.04.2020

Bauherr: Stadt Lüdinghausen FB II - Gebäude / Immobilienmanagement		Architekt: LINDNER LOHSE ARCHITEKTEN BDA	
Borg 2 59348 Lüdinghausen		Westfalendamm 59 - 44141 Dortmund - Ruf: 0231 . 91 22 871 Fax: 0231 . 91 22 873 - info@lindner-lohse-architekten.de	
Nutzer: Sekundarschule Lüdinghausen		Projekt: Umstrukturierung Sekundarschule Umbau und Sanierung Bestandsgebäude	
Tüllinghofer Str. 25 59348 Lüdinghausen		Tüllinghofer Str. 25 59348 Lüdinghausen	
Planinhalt:	Projektkürzel: SSL-RS-G A	Leistungsphase: Ausführungsplanung	Maßstab: 1:250
Grundriss 1. OG BA H		Plannamen: GR-OG1-250	Index: - IA

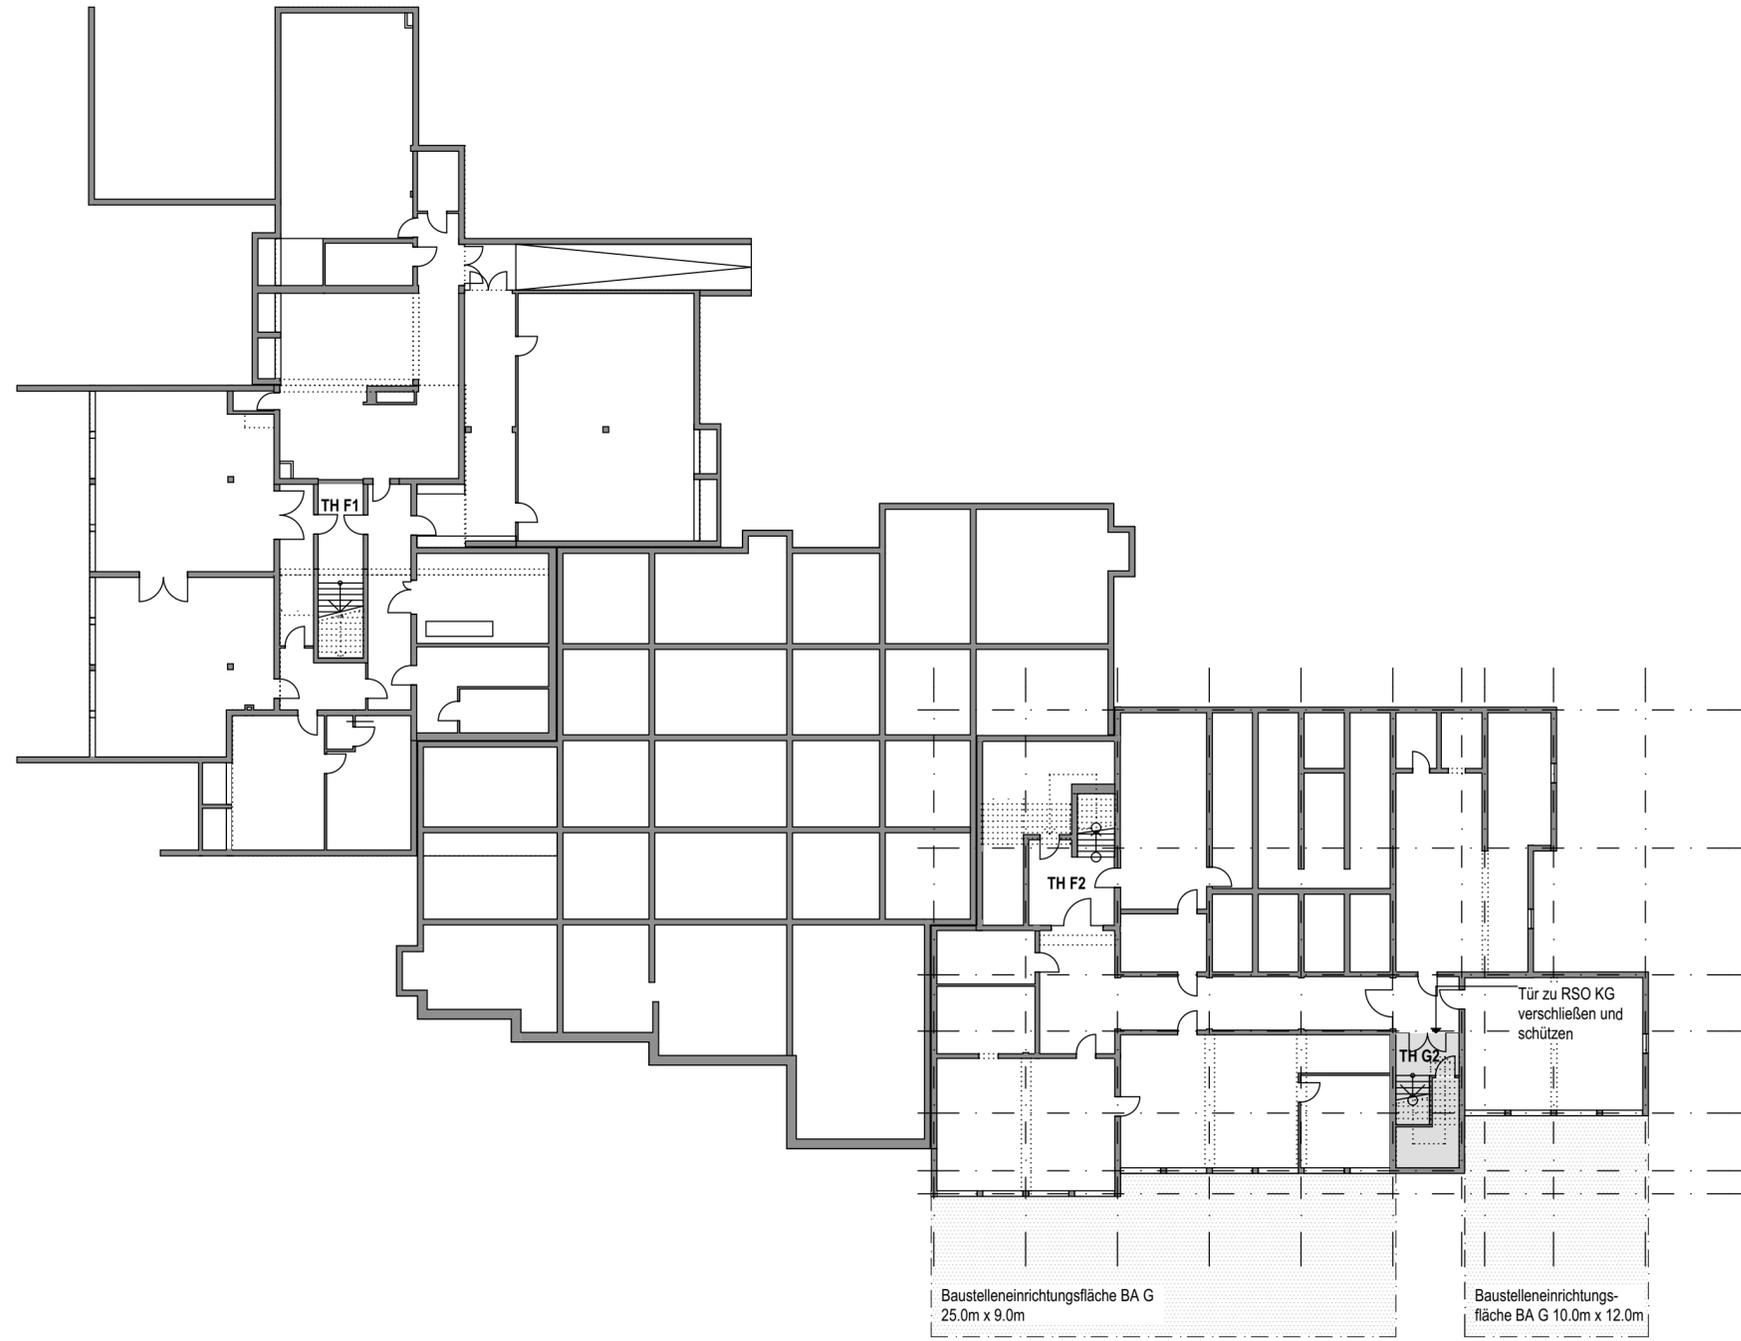


Übersicht Bauablauf:
Bauabschnitt G (31.01.2022-15.07.2022):

Baustelleneinrichtungsfläche südlich von Bauabschnitt G bis zur östlichen Gebäudekante
 (Hinweis: Feuerwehrezufahrt ermöglichen & Baustelleneinrichtungsfläche anpassen!)
 Zugang zur Baustelle über TH G2
 Fluchtwegführung während Bauabschnitt G:
 Bauabschnitt F: TH E1, TH G1, AT F1 (für die Versammlungsstätte)
 Bauabschnitt E: TH E1, AT E2, Brücke zu Bauabschnitt D

Nutzung während des Bauabschnitts, vorbereitende Maßnahmen und nutzungstechnische Probleme/Abhängigkeiten:

Umzüge Jahrgänge und Teamzimmer:	sonstige Umnutzungen:	Abhängigkeiten bei Verzug des Bauabschnitts:	sonstige nutzungstechnische Probleme:
Abschlussklasse 2023: 5 Klassen inkl. Teamzimmer ziehen in Bauabschnitt A 1 Klasse zieht in Bauabschnitt D (Raum-Nr. Bestand 61) hier ist ggf. auch ein Raumtausch mit Abschlussklasse 2027 möglich!	Pavillon (Raum-Nr. Bestand): 305, 306 werden Kunsträume Bauabschnitt D (Raum-Nr. Bestand) 50,51 sind prov. Lehrküche	Klassenräume fehlen!	Entfall 2. Lehrküche

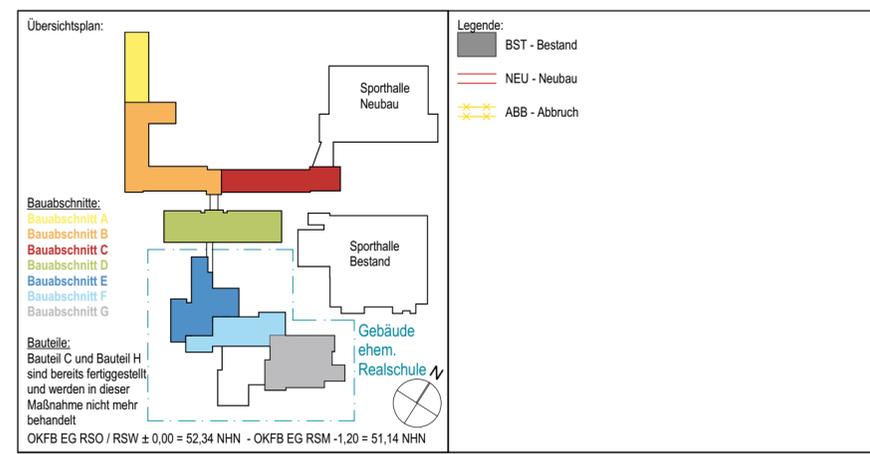


Hinweise:
 Alle Maße sind vom Unternehmer genau zu prüfen und zu vergleichen! Unstimmigkeiten sind der Bauleitung unverzüglich zu melden!
 Die Auflagen der Baugenehmigung sind zu beachten und einzuhalten! Dieser Plan ist nur in Verbindung mit den Plänen des Statikers, der Fachingenieure und der Fachfirmen gültig und zu verwenden!
 Tür- und Fensteröffnungsmaße sind Rohbaumaße! Alle Höhenmaße beziehen sich auf Oberkante Fertigfußboden! Für abgehängte Decken, Oberböden und Wandplattierungen sind die jeweiligen Verlegepläne zu beachten! Diese sind verbindlich!

Index	Datum	Name	Art der Änderung
- IA	In Bearbeitung	ACR	
	14.04.2020	ACR	Plan erstellt

IN BEARBEITUNG
 28.04.2020

Bauherr: Stadt Lüdinghausen FB II - Gebäude / Immobilienmanagement		Architekt:  Westfalendamm 59 - 44141 Dortmund - Ruf: 0231 . 91 22 871 Fax: 0231 . 91 22 873 - info@lindner-lohse-architekten.de	
Borg 2 59348 Lüdinghausen		Projekt: Umstrukturierung Sekundarschule Umbau und Sanierung Bestandsgebäude	
Tüllinghofer Str. 25 59348 Lüdinghausen		Tüllinghofer Str. 25 59348 Lüdinghausen	
Planinhalt:	Projektkürzel: SSL-RS-G A	Leistungsphase: Ausführungsplanung	Maßstab: 1:250
Grundriss UG BA H		Plannamen: GR-UG-250	Index: - IA

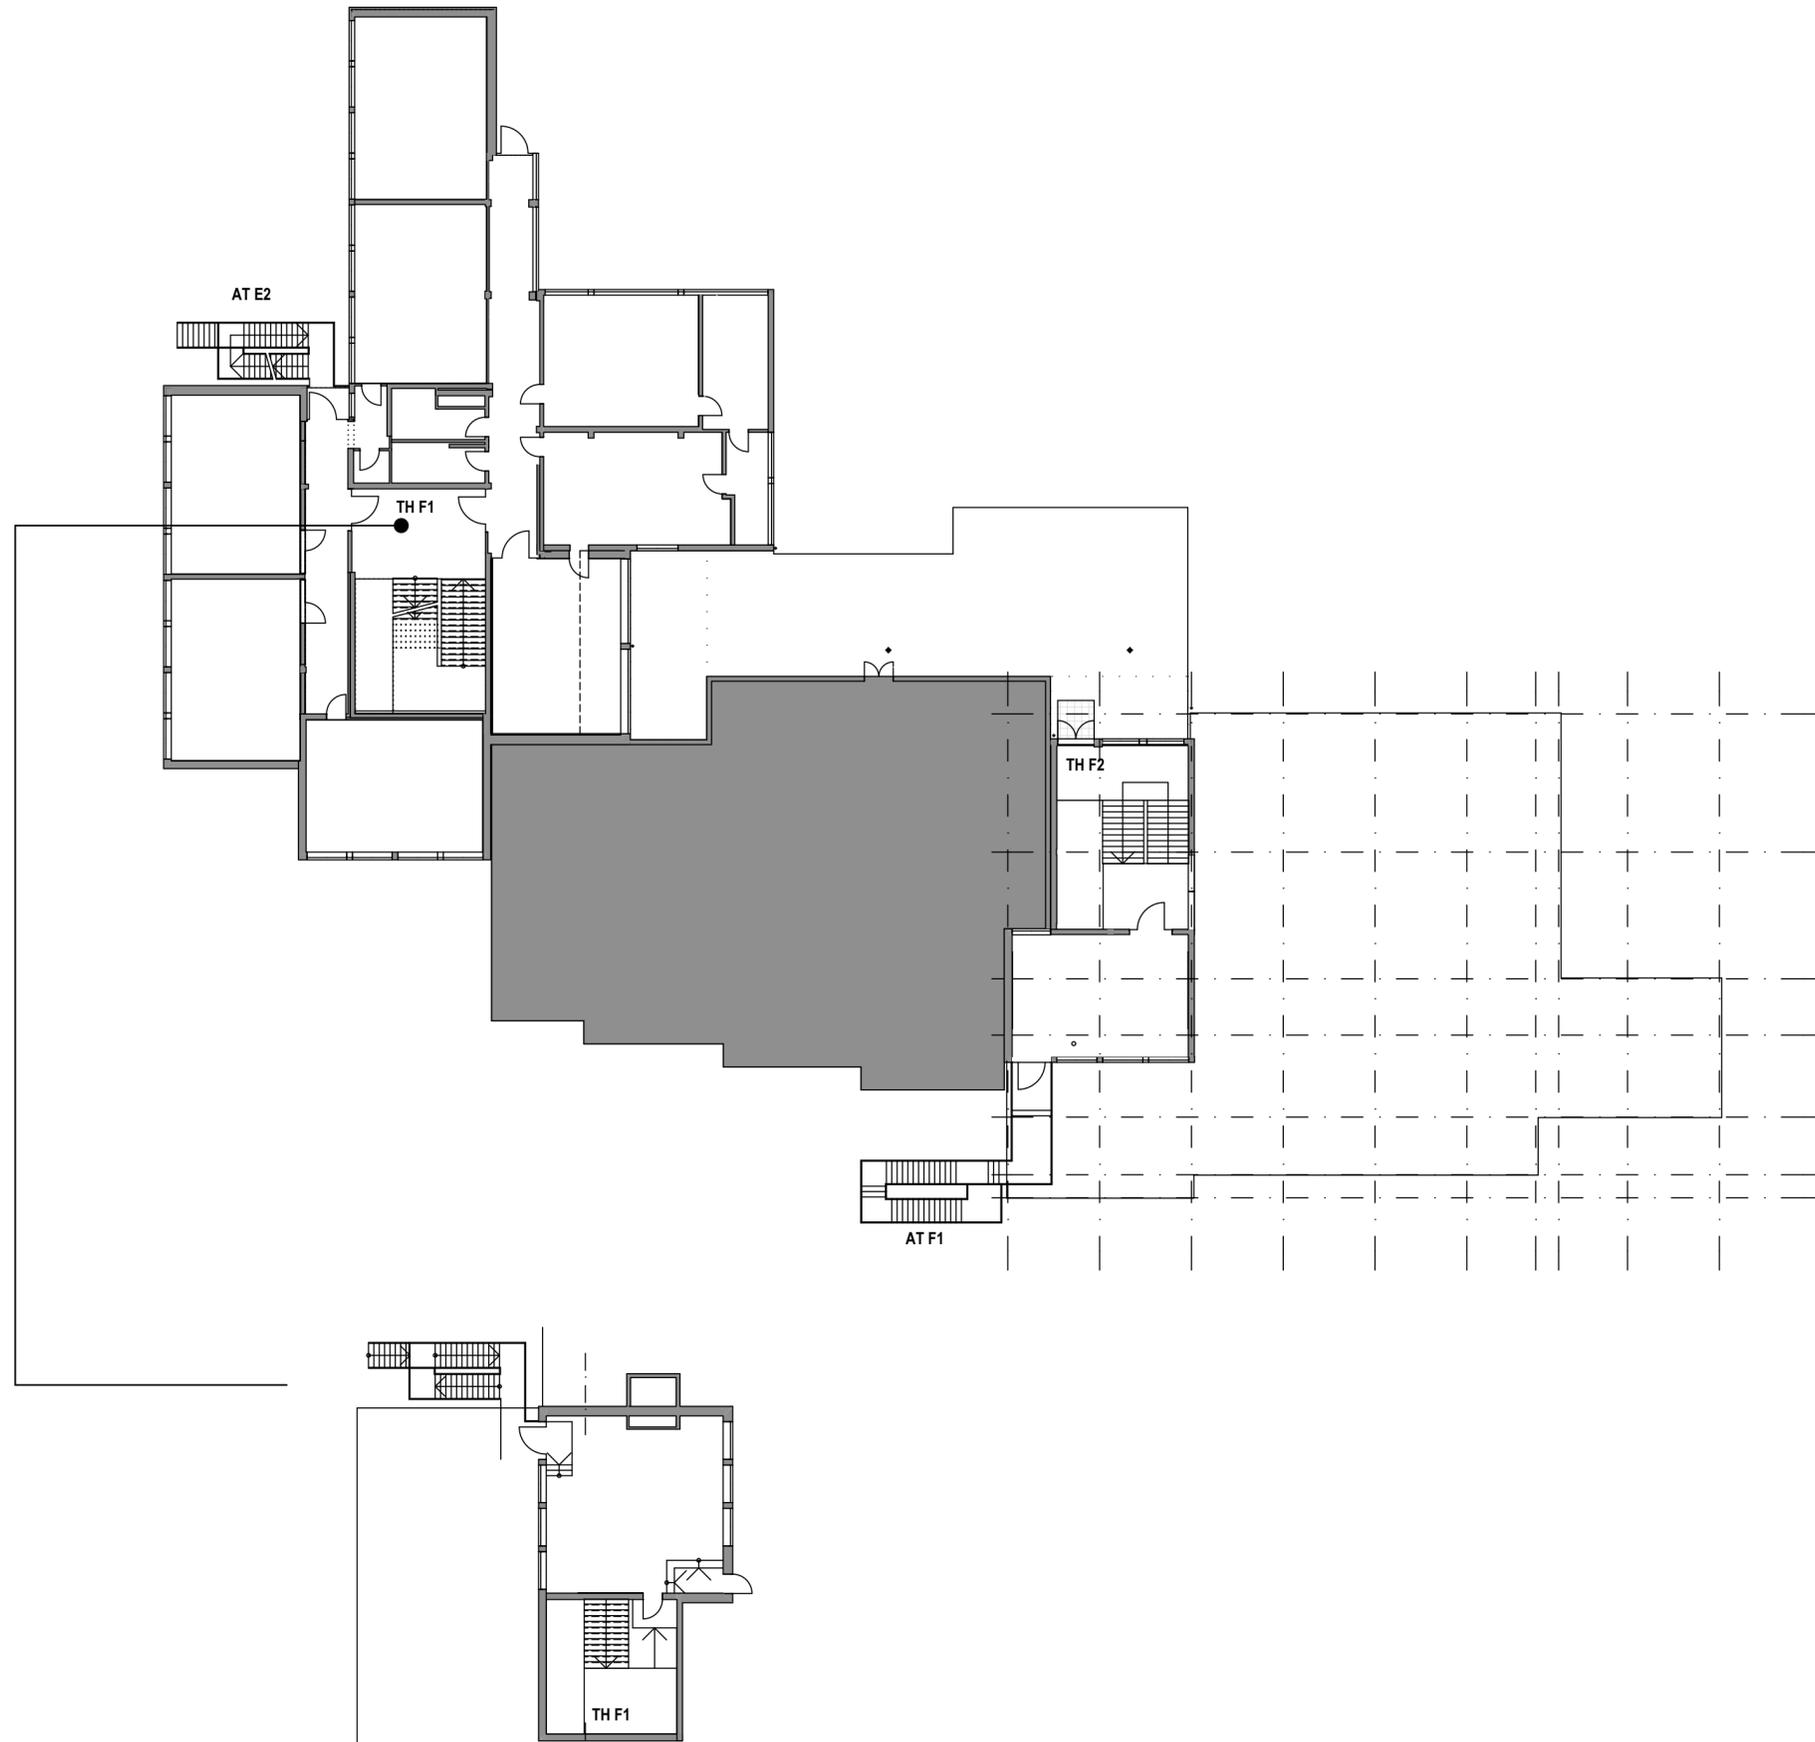

Grundriss 3. OG Bestand


1:250

Blattformat: 650 x 420 mm

Übersicht Bauablauf:
Bauabschnitt G (31.01.2022-15.07.2022):
 Baustelleneinrichtungsfläche südlich von Bauabschnitt G bis zur östlichen Gebäudekante
 (Hinweis: Feuerwehrfahrt ermöglichen & Baustelleneinrichtungsfläche anpassen!)
 Zugang zur Baustelle über TH G2
 Fluchtwegführung während Bauabschnitt G:
 Bauabschnitt F: TH E1, TH G1, AT F1 (für die Versammlungsstätte)
 Bauabschnitt E: TH E1, AT E2, Brücke zu Bauabschnitt D

Nutzung während des Bauabschnitts, vorbereitende Maßnahmen und nutzungstechnische Probleme/Abhängigkeiten:

Umzüge Jahrgänge und Teamzimmer:	sonstige Umnutzungen:	Abhängigkeiten bei Verzug des Bauabschnitts:	sonstige nutzungstechnische Probleme:
Abschlussklasse 2023: 5 Klassen inkl. Teamzimmer ziehen in Bauabschnitt A 1 Klasse zieht in Bauabschnitt D (Raum-Nr. Bestand 61) hier ist ggf. auch ein Raumtausch mit Abschlussklasse 2027 möglich!	Pavillon (Raum-Nr. Bestand): 305, 306 werden Kunsträume Bauabschnitt D (Raum-Nr. Bestand) 50,51 sind prov. Lehrküche	Klassenräume fehlen!	Entfall 2. Lehrküche

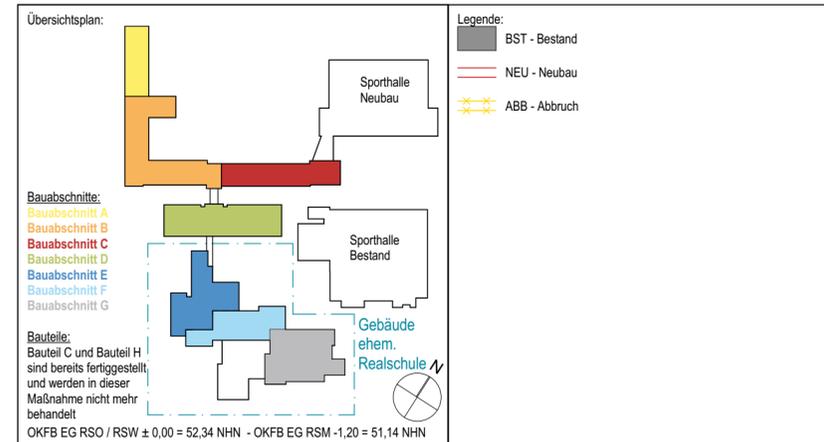


Hinweise:
 Alle Maße sind vom Unternehmer genau zu prüfen und zu vergleichen! Unstimmigkeiten sind der Bauleitung unverzüglich zu melden!
 Die Auflagen der Baugenehmigung sind zu beachten und einzuhalten! Dieser Plan ist nur in Verbindung mit den Plänen des Statikers, der Fachingenieure und der Fachfirmen gültig und zu verwenden!
 Tür- und Fensteröffnungsmaße sind Rohbaumaße! Alle Höhenmaße beziehen sich auf Oberkante Fertigfußboden! Für abgehängte Decken, Oberböden und Wandplattierungen sind die jeweiligen Verlegepläne zu beachten! Diese sind verbindlich!


Index	Datum	Name	Art der Änderung
- IA	In Bearbeitung	ACR	
	14.04.2020	ACR	Plan erstellt

IN BEARBEITUNG
28.04.2020

Bauherr: Stadt Lüdinghausen FB II - Gebäude / Immobilienmanagement		Architekt: LINDNER LOHSE ARCHITEKTEN BDA	
Borg 2 59348 Lüdinghausen		Westfalendamm 59 - 44141 Dortmund - Ruf: 0231 . 91 22 871 Fax: 0231 . 91 22 873 - info@lindner-lohse-architekten.de	
Nutzer: Sekundarschule Lüdinghausen		Projekt: Umstrukturierung Sekundarschule Umbau und Sanierung Bestandsgebäude	
Tüllinghofer Str. 25 59348 Lüdinghausen		Tüllinghofer Str. 25 59348 Lüdinghausen	
Planinhalt:	Projektkürzel: SSL-RS-G A	Leistungsphase: Ausführungsplanung	Maßstab: 1:250
Grundriss 2. OG Bestand, Grundriss 3. OG Bestand		Plannamen: GR-ZZ-250	Index: - IA

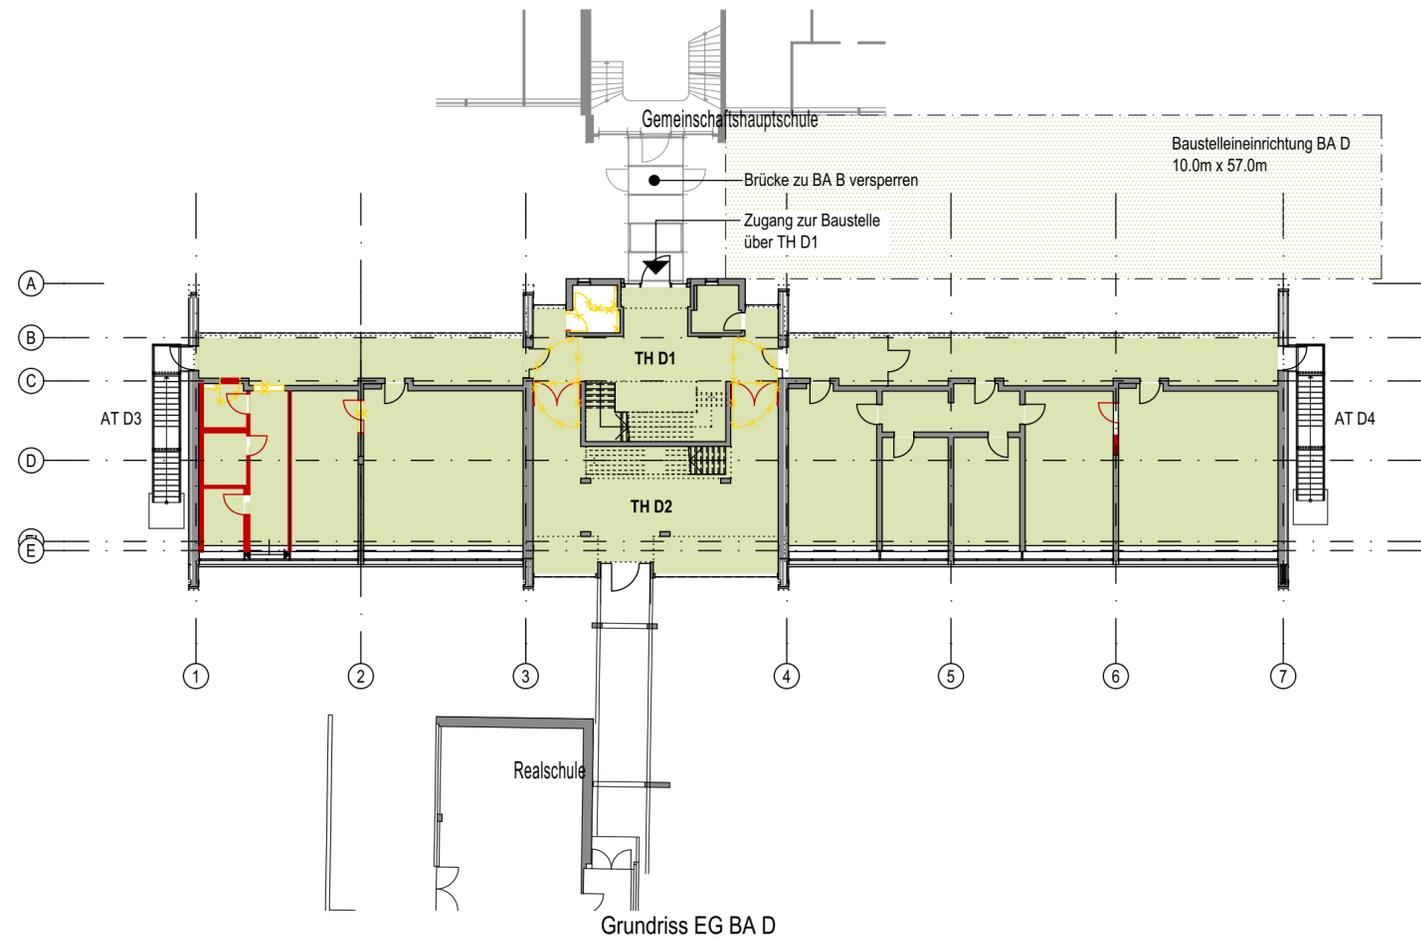

1:250

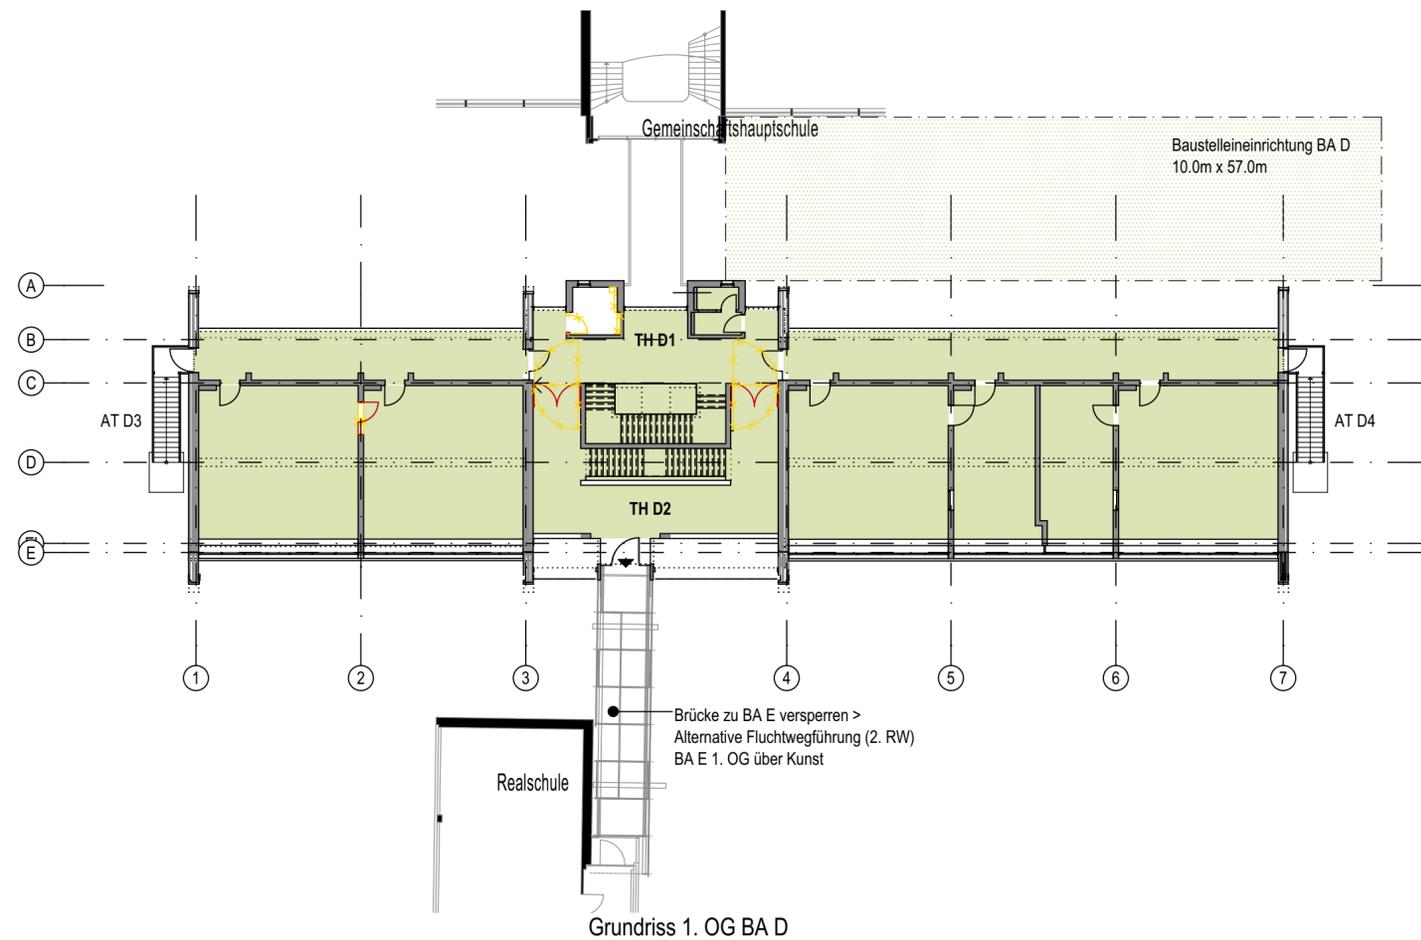

1:250

Übersicht Bauablauf:

Bauabschnitt D (30.01.2023-26.06.2023):

Baustelleneinrichtungsfläche zwischen **Bauabschnitt B** und **Bauabschnitt D**

Zugang zur Baustelle über TH D1

Fluchtwegführung während Bauabschnitt D:

2. Fluchtweg für **Bauabschnitt E**, 1. OG über Lager Kunst, sonst keine Einschränkungen

Nutzung während des Bauabschnitts, vorbereitende Maßnahmen und nutzungstechnische Probleme/Abhängigkeiten:

Umzüge Jahrgänge und Teamzimmer:

sonstige Umnutzungen:

Abhängigkeiten bei Verzug des Bauabschnitts:


sonstige nutzungstechnische Probleme:

Abschlussklasse 2026 1 Klasse aus Bauabschnitt D zieht in **Bauabschnitt E**, Fachraum

Bauteil C (Sporthalle Neubau) Die NaWi Räume müssen direkt nach **Bauabschnitt D** fertiggestellt werden

Bauabschnitt D
Entfall prov. Differenzierungsraum
Entfall prov. Küchen
Entfall prov. Sprachförderung
Entfall 1 Klassenraum Abschlussklasse 2023

Übersichtsplan:

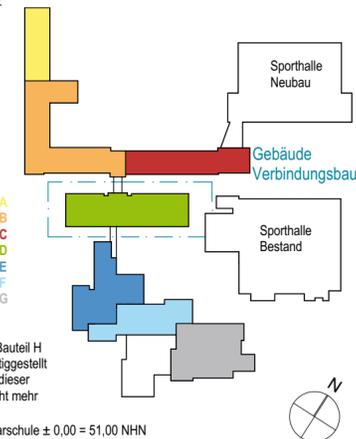

Legende:

- BST - Bestand
- NEU - Neubau
- ✂ ABB - Abbruch

Bauabschnitte:

Bauabschnitt A

Bauabschnitt B

Bauabschnitt C

Bauabschnitt D

Bauabschnitt E

Bauabschnitt F

Bauabschnitt G

Bauteile:

Bauteil C und Bauteil H

sind bereits fertiggestellt

und werden in dieser

Maßnahme nicht mehr

behandelt

OKFF Sekundarschule ± 0,00 = 51,00 NHN

Hinweise:

Alle Maße sind vom Unternehmer genau zu prüfen und zu vergleichen! Unstimmigkeiten sind der Bauleitung unverzüglich zu melden!

Die Auflagen der Baugenehmigung sind zu beachten und einzuhalten! Dieser Plan ist nur in Verbindung mit den Plänen des Statikers, der Fachingenieure und der Fachfirmen gültig und zu verwenden!

Tür- und Fensteröffnungsmaße sind Rohbaumaße! Alle Höhenmaße beziehen sich auf Oberkante Fertigfußboden! Für abgehängte Decken, Oberböden und Wandplattierungen sind die jeweiligen Verlegepläne zu beachten! Diese sind verbindlich!

Index	Datum	Name	Art der Änderung
- IA	In Bearbeitung	ACR	
	14.04.2020	ACR	Plan erstellt

IN BEARBEITUNG
28.04.2020

Bauherr:
Stadt Lüdinghausen
FB II - Gebäude / Immobilienmanagement

Borg 2
59348 Lüdinghausen

Nutzer:
Sekundarschule Lüdinghausen

Tüllinghofer Str. 25
59348 Lüdinghausen

Planinhalt:

Grundriss EG BA D, Grundriss 1. OG
BA D

Architekt:
**LINDNER
LOHSE
ARCHITEKTEN BDA**

Westfalendamm 59 - 44141 Dortmund - Ruf: 0231 . 91 22 871
Fax: 0231 . 91 22 873 - info@lindner-lohse-architekten.de

Projekt:
Umstrukturierung Sekundarschule
Umbau und Sanierung Bestandsgebäude

Tüllinghofer Str. 25
59348 Lüdinghausen

Projektkürzel:
SSL-SK-D A

Leistungsphase:
Ausführungsplanung

Maßstab:
1:250

Plannamen:
GR-ZZ-250

Index:
- IA