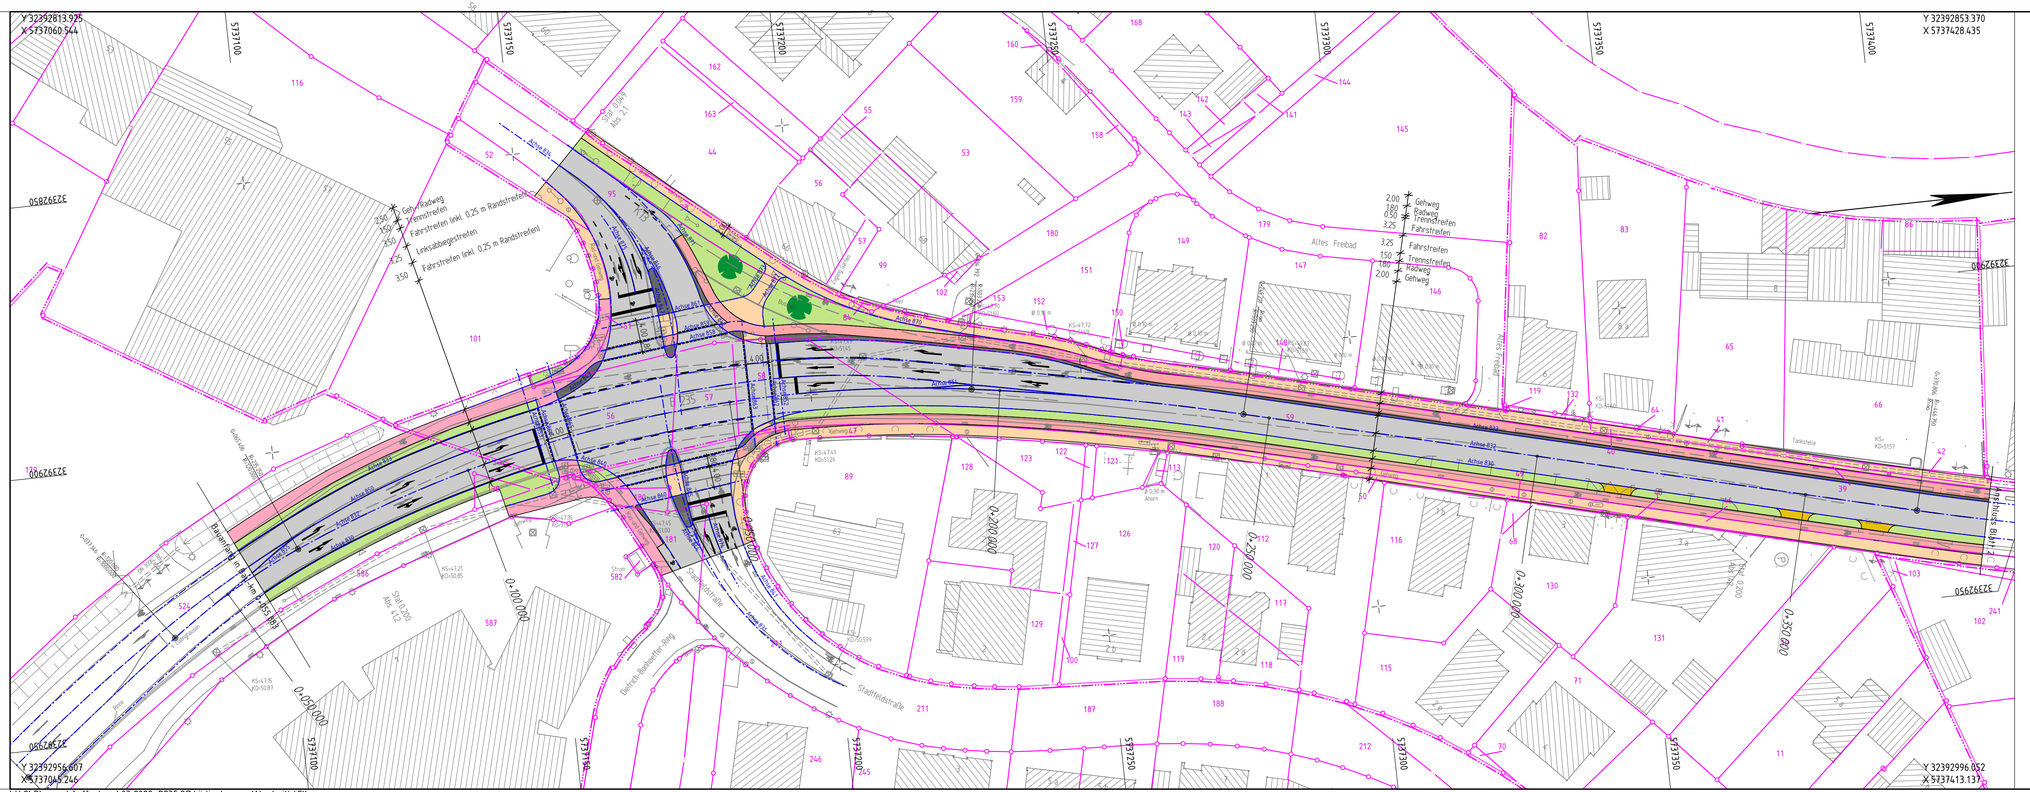

Zeichenerklärung

Planung

Gehweg
Radweg
Sicherheitstrennstreifen / Insel / Haltestelle
Fahrbahn mit Achse / Parkflächen
Trennstreifen / Bankett mit Zufahrt Geh- / Radweg

H = 15 000 m
1,500 % 0,700 %
1531,000 m 725,000 m
Neigungsbruchpunkt mit Angabe von Ausrundungshalbmesser, Längsneigung und Abstand zum nächsten Neigungsbruchpunkt
Gradientenhochpunkt
Gradiententiefpunkt
2,5%
Querneigung

Entwässerung

vorhanden: DN x00
geplant: DN x00
Rohrleitung
Straßenablauf
Schacht

1 2 3

Regionalniederlassung Münsterland
Wahrkamp 30, 48563 Coesfeld

Straßen.NRW.
Landesbetrieb Straßenbau Nordrhein-Westfalen

Projekt-Nr.
03-2028

Nr.	Art der Änderung	Datum	Zeichen

VORENTWURF

Landesbetrieb Straßenbau Nordrhein-Westfalen

Straße: B 235 Station:

PROJIS-Nr.:

Unterlage / Blatt-Nr.: 5 / 1

Lageplan

Maßstab: 1 : 500

Knotenpunkts-/Querschnittsumgestaltung
der B235 in Lüdinghausen
Bau-km 0+055.883 - 0+818.857

Entwurfsdatum: (Datum)
Aufgestellt: (Datum)

Der Leiter der Regionalniederlassung
XY
i.A.