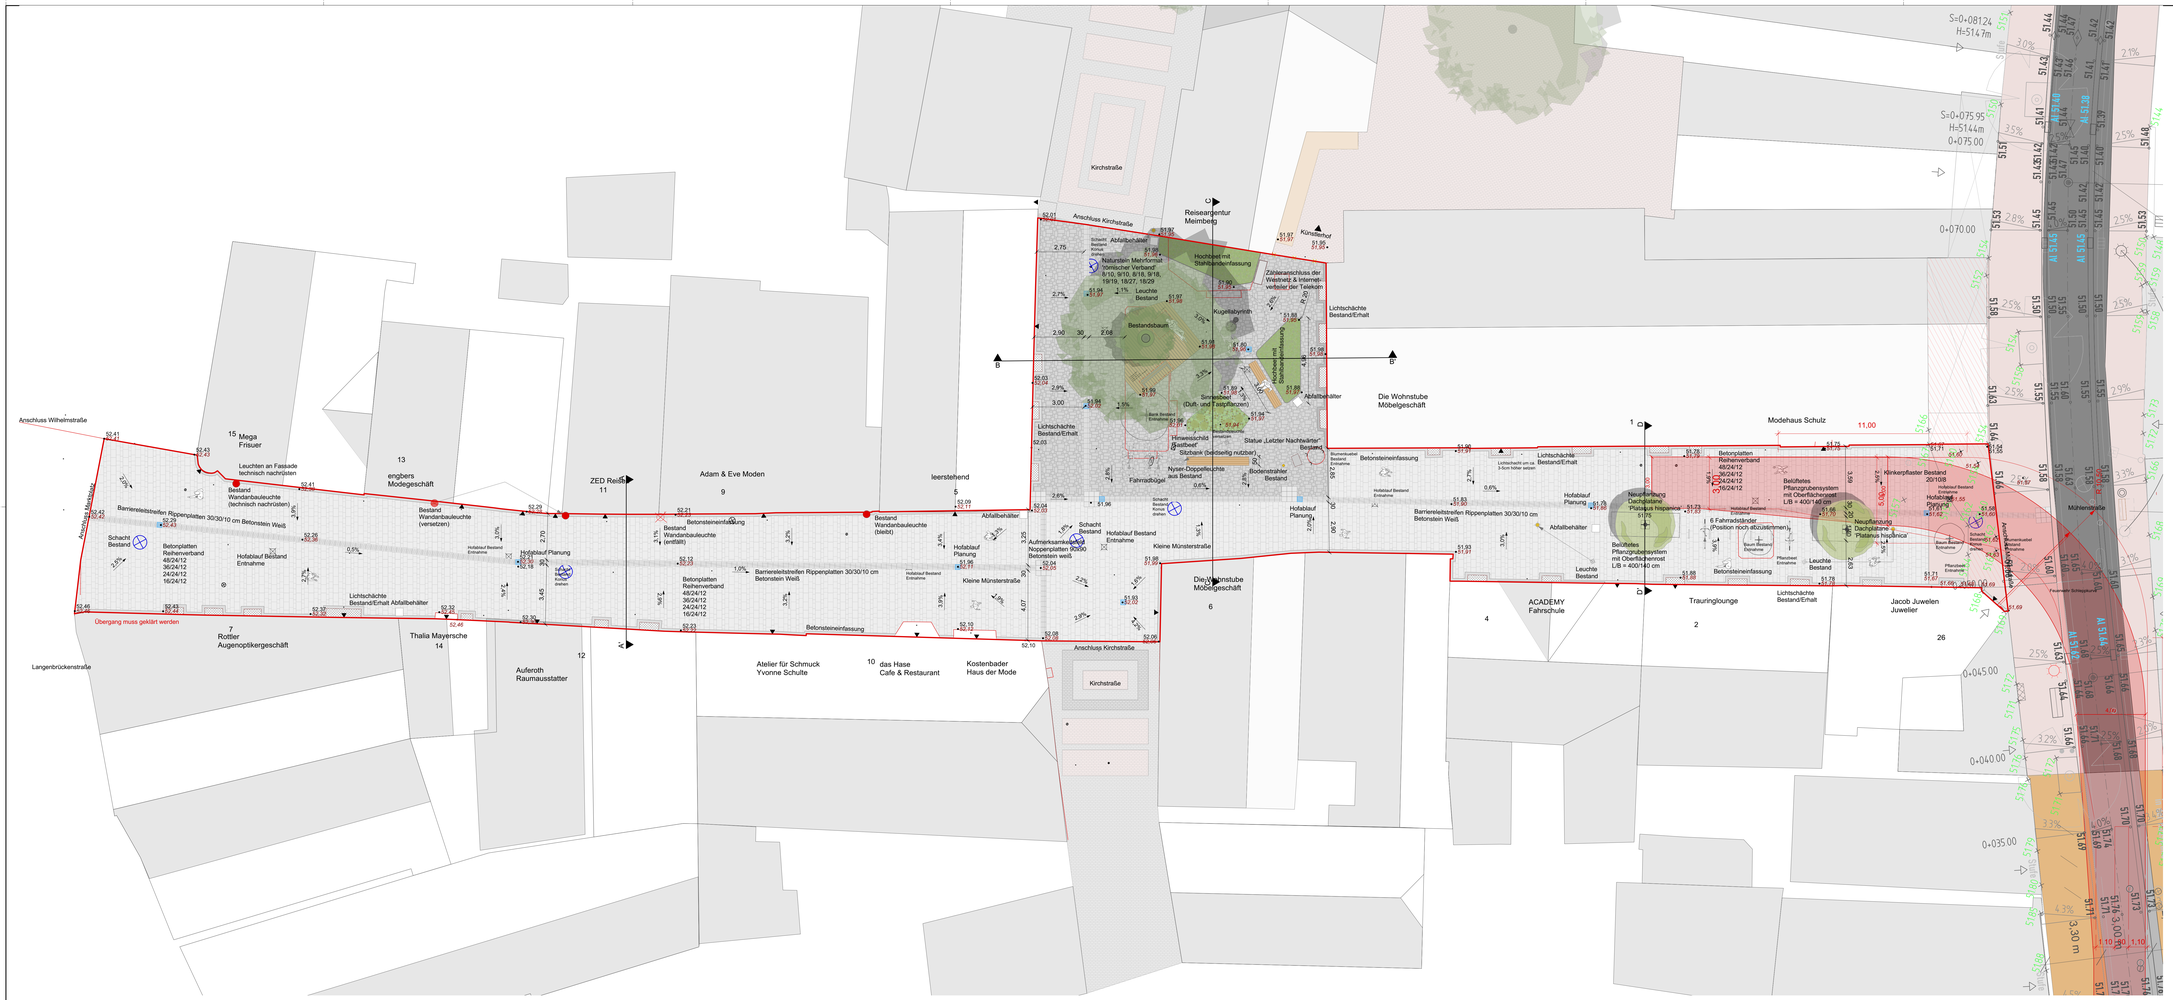


**Legende:**

Allgemein:

- Planungsgrenze
- 52,46 Höhenpunkt Bestand
- 52,82 Höhenpunkt Planung
- 2,1% Gefällepfeil

Flächen:

- Betonplatten Reihenverband 48/24/12 36/24/12 24/24/12 16/24/12
- Naturstein Mehrformat römischer Verband 8/10, 9/10, 8/18, 9/18, 19/19, 18/27, 18/29
- Noppenplatten
- Rippenplatten

Beleuchtung:

- Mastleuchte Bestand (versetzt)
- Mastleuchte Bestand (alte Position)

Vegetation:

- Baum Bestand
- Baum Planung
- Bepflanzung

Entwässerung

- Schachtdeckel Bestand
- Konus drehen
- Hofablauf Bestand 30x30cm Entnahme
- Hofablauf planung 30x30cm an Vorhand Leitung anschleiser

Ausstattung

- Lichtschächte Bestand/Erhalt
- Abfallbehälter Planung
- Auspflasterbares Unterflurbaumrost 2,00 x 4,00 m
- Bank Planung
- Spielgerät Planung

| Index | Art der Änderung | Name | Datum |
|---|---|---|---|
| | | | |

Auftraggeber

**Stadt Lüdinghausen**

STADT LÜDINGHAUSEN

Borg 2 | 59348 Lüdinghausen
T 02591 930-0 | F 02591 930-300
info@stadt-luedinghausen.de | www.luedinghausen.de

Projektname

**Freianlagen Kleine Münsterstraße 1.BA**

| | | | |
|---|---|---|---|
| Plannummer: **5.1.1** | | | Projektnr.: **0520-0014** |
| Planinhalt: **Lageplan** | | | Maßstab: **1:100** |
| Fachbereich: Freianlagen | | Name/Kürzel | Datum |
| | bearbeitet | JM | 16.07.2025 |
| Leistungsphase: Ausführungsplanung | gezeichnet | PM | 08.05.2025 |
| | geprüft | | |
| Freigabe Planer | Freigabe Auftraggeber/Bauherr | | |

**nts Ingenieurgesellschaft mbH**

Hansastraße 63 | 48165 Münster
T 02501 2780 0 | F 02501 2780 33
info@nts-plan.de | www.nts-plan.de

nts Ingenieurgesellschaft

Lageplatz ETRS 89/UTM 32 - Höhensystem: