


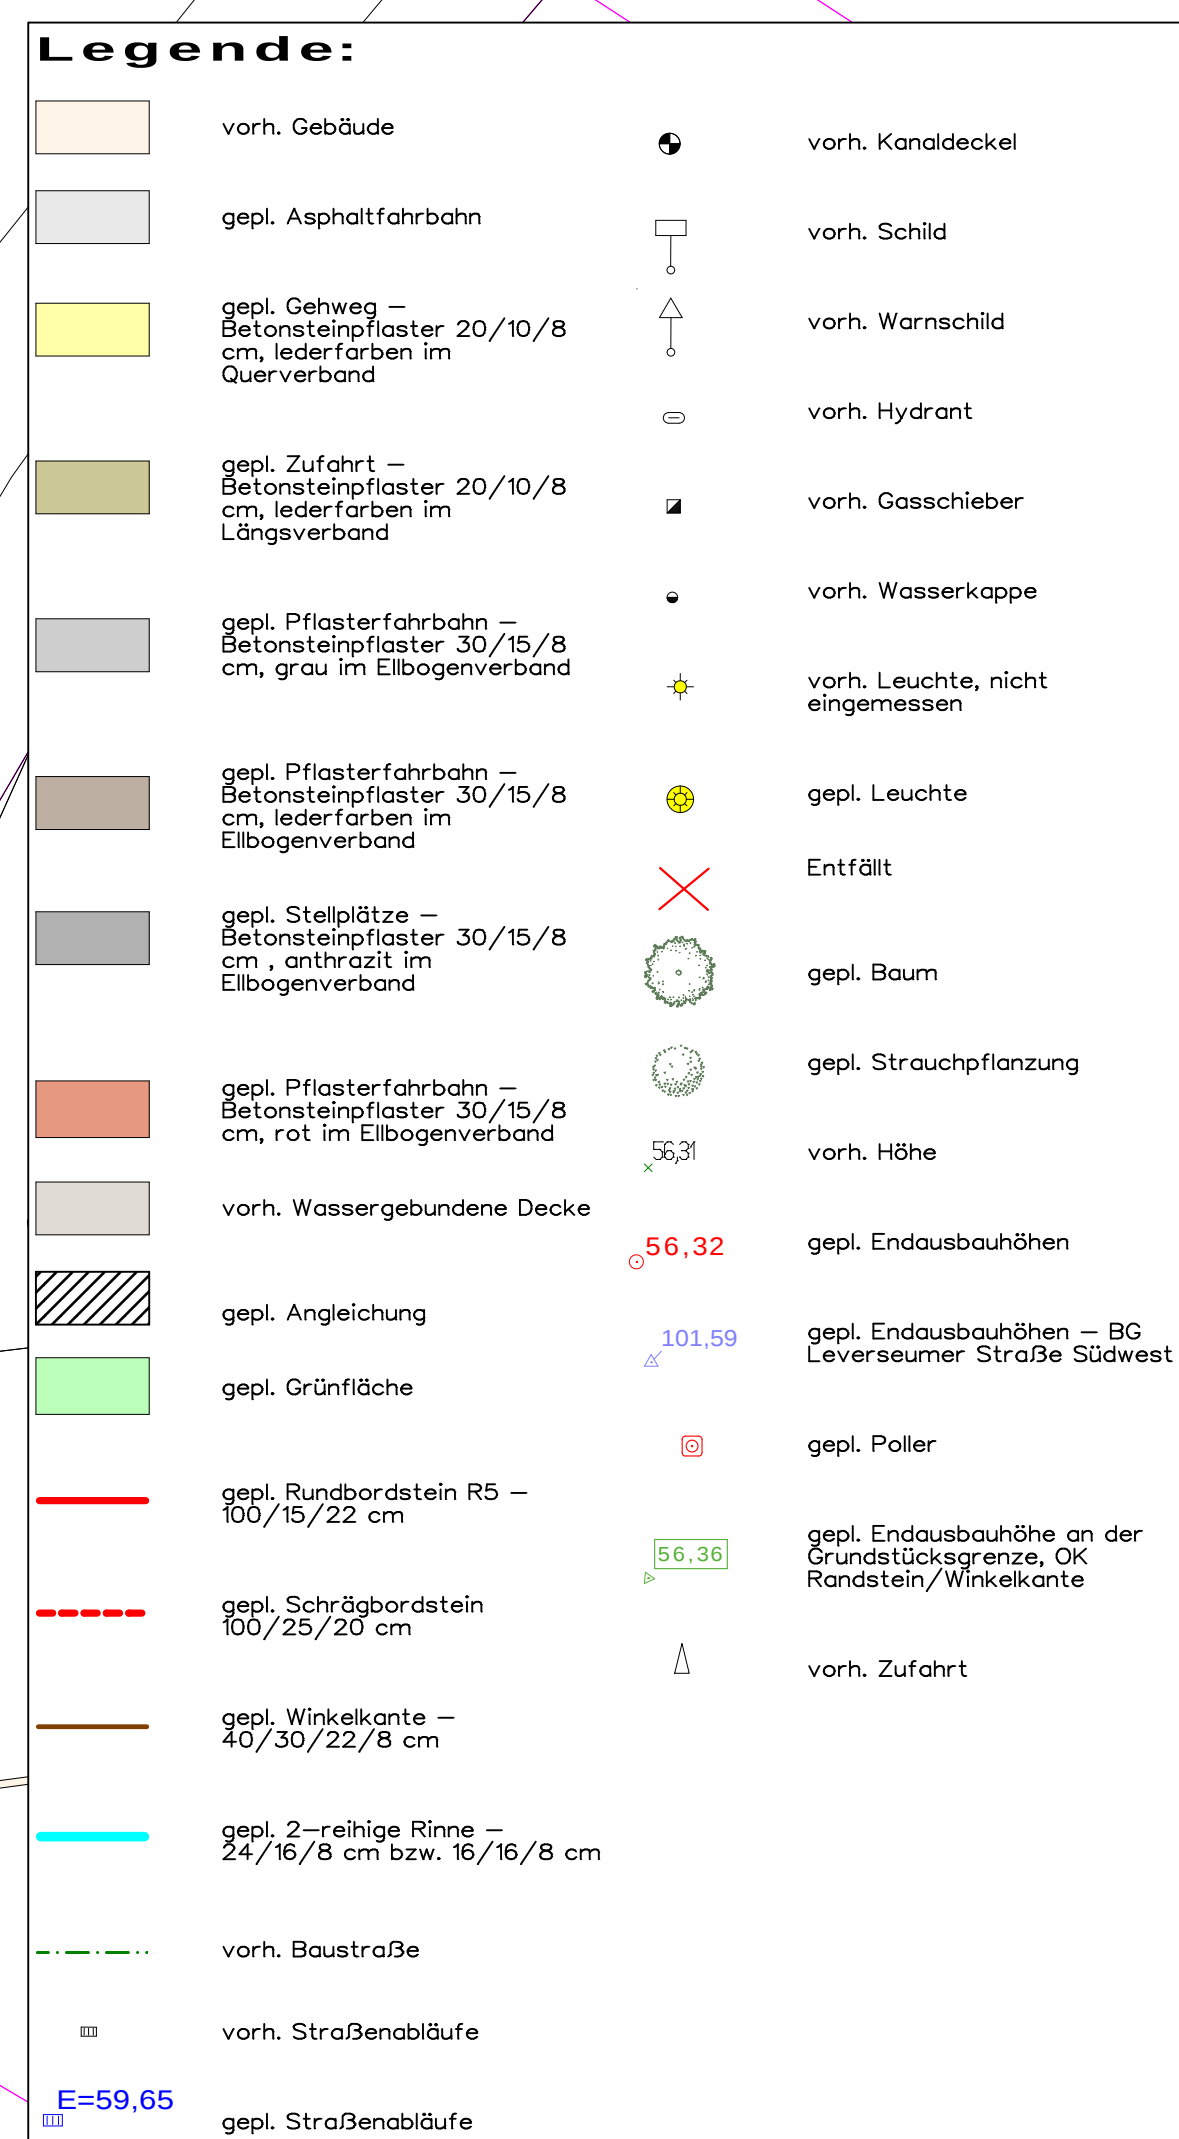

D1	A. BAgerversammlung vom 18.09.2025. Hier Zonen in F-Zone, Gefährdet und Stellplatz-zeig genutzt	19.09.2025	C.J.	
Index:	j Änderungen:	Datum:	Gez:	

PLANUNG UND ABWICKLUNG VON VERKEHRSANLAGEN UND INGENIEURBAUWERKEN

Osttor 43
48324 Sendenhorst

Tel. 02526 / 1026
Fax 02526 / 1025-5

info@gnegel.net
www.gnegel.net



GNEGEL
GMBH

Stadt LÄdinghausen Abwasserwerk Borg 2 - 59348 LÄdinghausen		 STADT LÄDINGHAUSEN
Projekt:	Endausbau Kastanienallee Nord-West	
Planbezeichnung:	Lageplan Ausführung Straße	
Maßstab:	1 : 250	Projektnummer: 25062
Datum:	03.09.2025	Bearbeitung: C. Janiczek
Auftraggeber	Aufgestellt: 2025	
	Seedenborst: 2025	