

Fahrbahnsanierung Auf den Äckern und An den Kämpfen in Lüdinghausen - Seppenrade

PLANUNG UND ABWICKLUNG VON VERKEHRSANLAGEN UND INGENIEURBAUWERKEN



Osttor 43
48324 Sendenhorst

Tel. 0 25 26 / 10 26
Fax 0 25 26 / 10 255
info@gnegel.net
www.gnegel.net




Übersicht Seppenrade



Quelle: Tim-Online

Luftbild

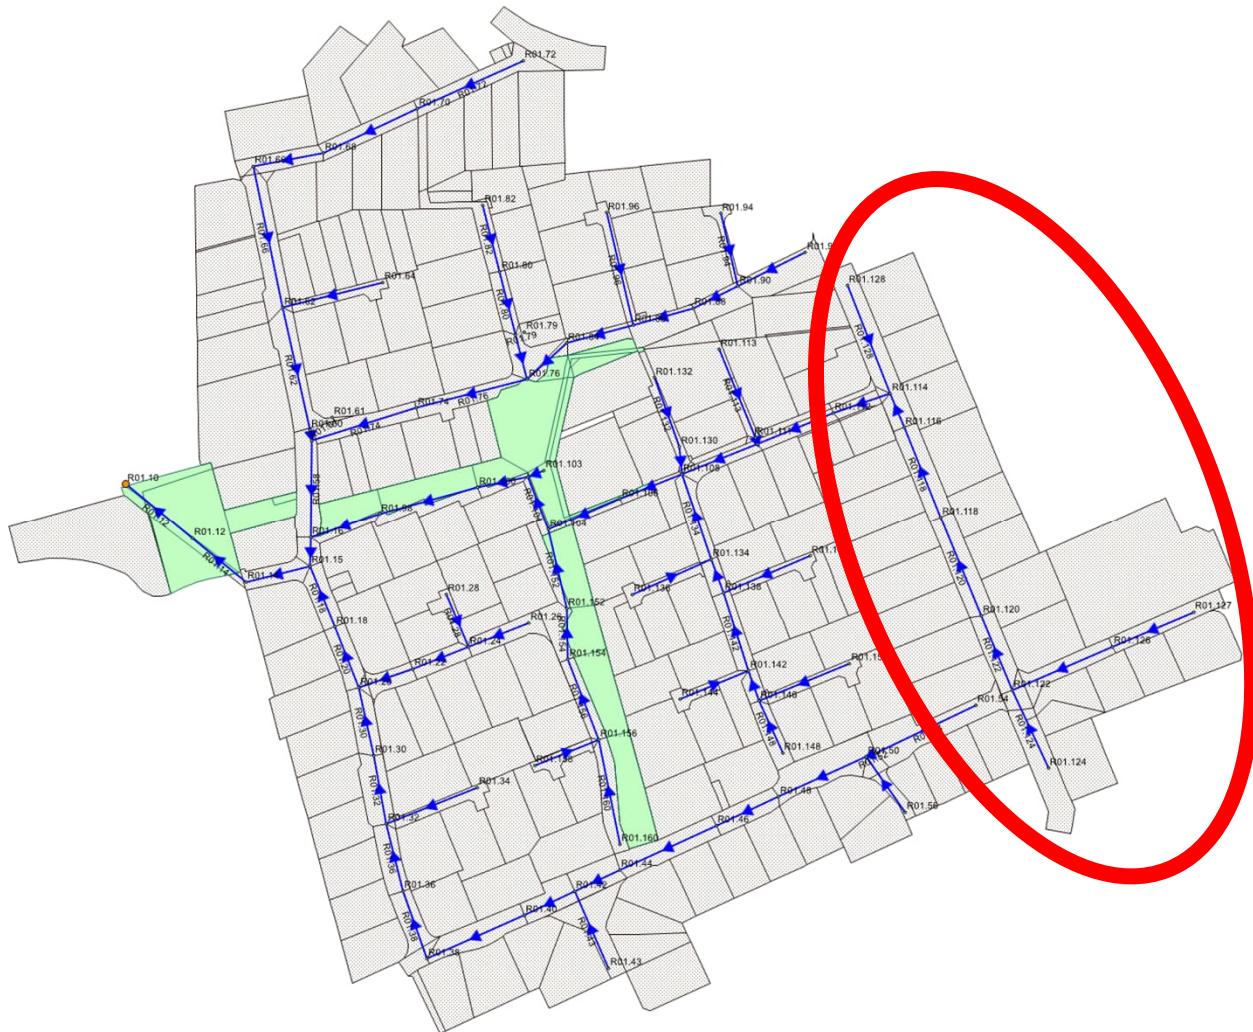

Hydraulischer Zustand






Bestand – Auf den Äckern




Legende:

	gepl. Asphalt		gepl. abgesenkter Bordstein		vorh. Schild
	gepl. Gehweg Pflaster 30/15/8 cm und ggf. Pflaster angleichen		gepl. 2-reihige Rinne		vorh. Warnschild
	vorh. Pflaster angleichen		gepl. optische Rinne		vorh. Hydrant
	gepl. Aufpflasterung 30/15/8 cm		gepl. Tiefbord		vorh. Gasschieber
	gepl. Grünfläche		gepl. Rampensteine 75/33/22/16 cm (Höhendifferenz 6 cm)		vorh. Wasserkappe
	vorh. Grünfläche angleichen		gepl. Einfahrtsschwellen 45/33/22/14 cm (Höhendifferenz 8 cm)		entfallendes Bauteil
	gepl. Hochbordstein		vorh. Baum		vorh. Kanaldeckel


Legende

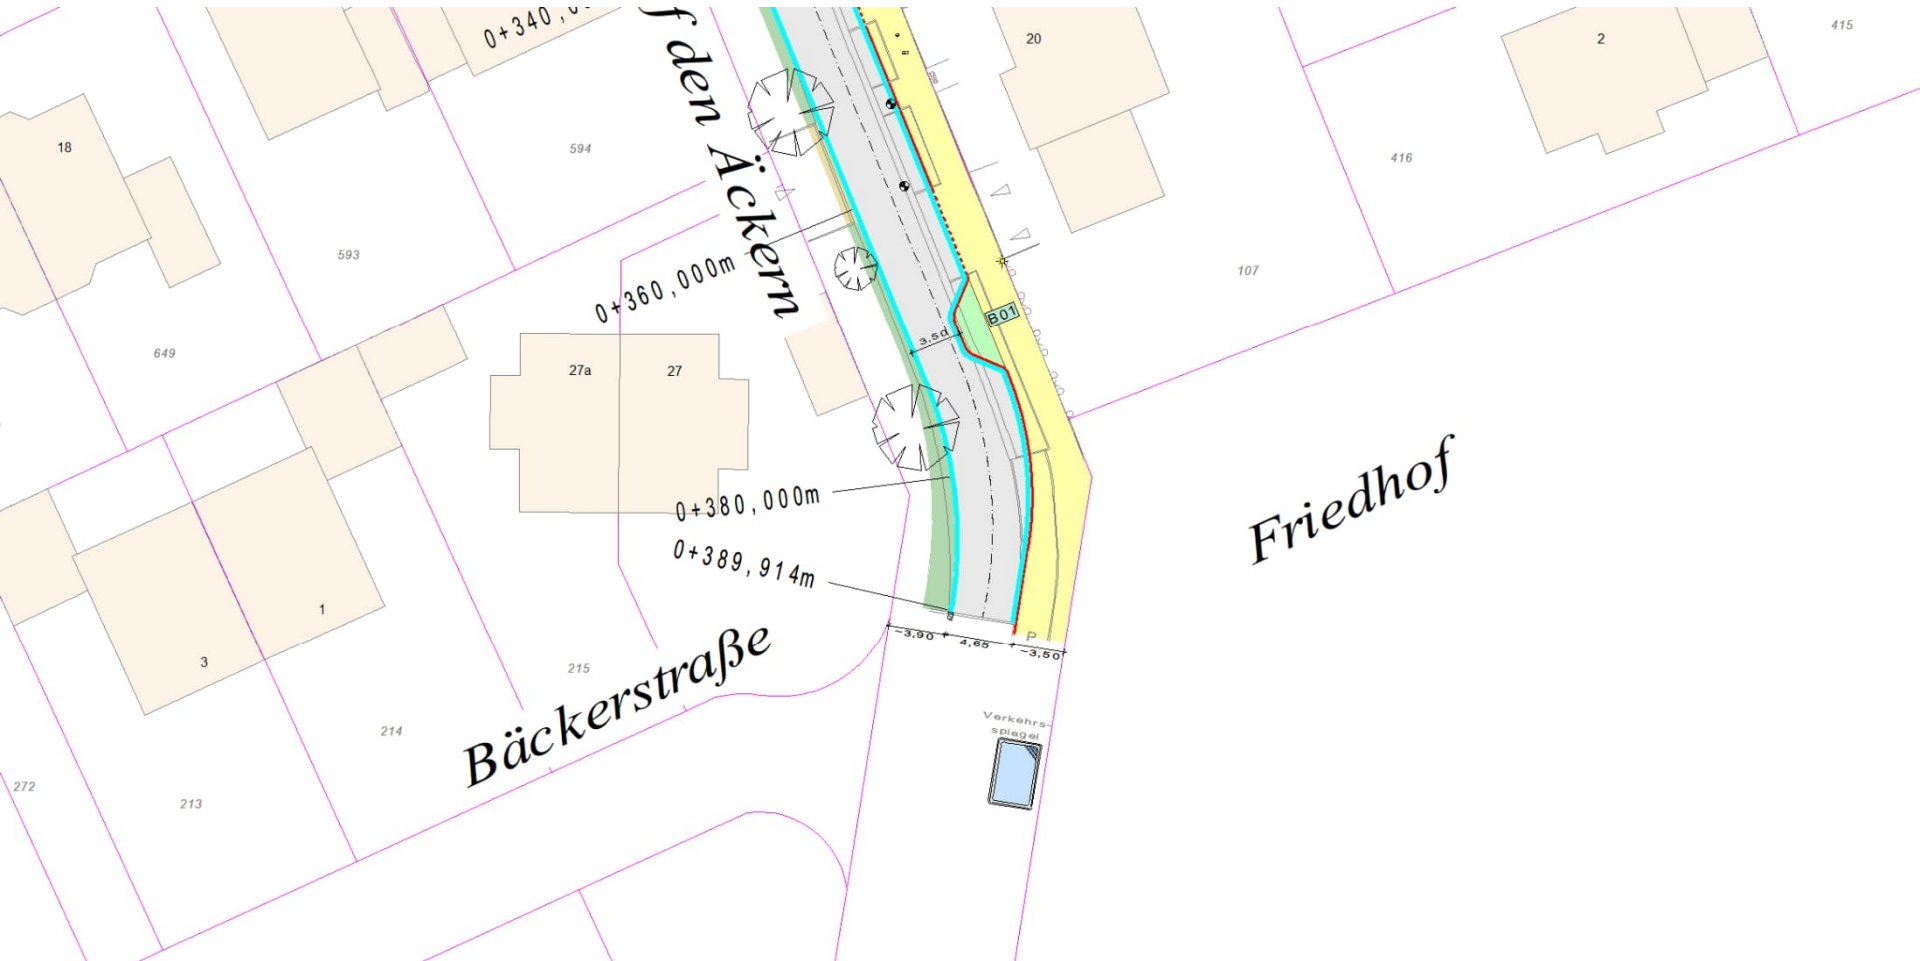


Abschnitt 1

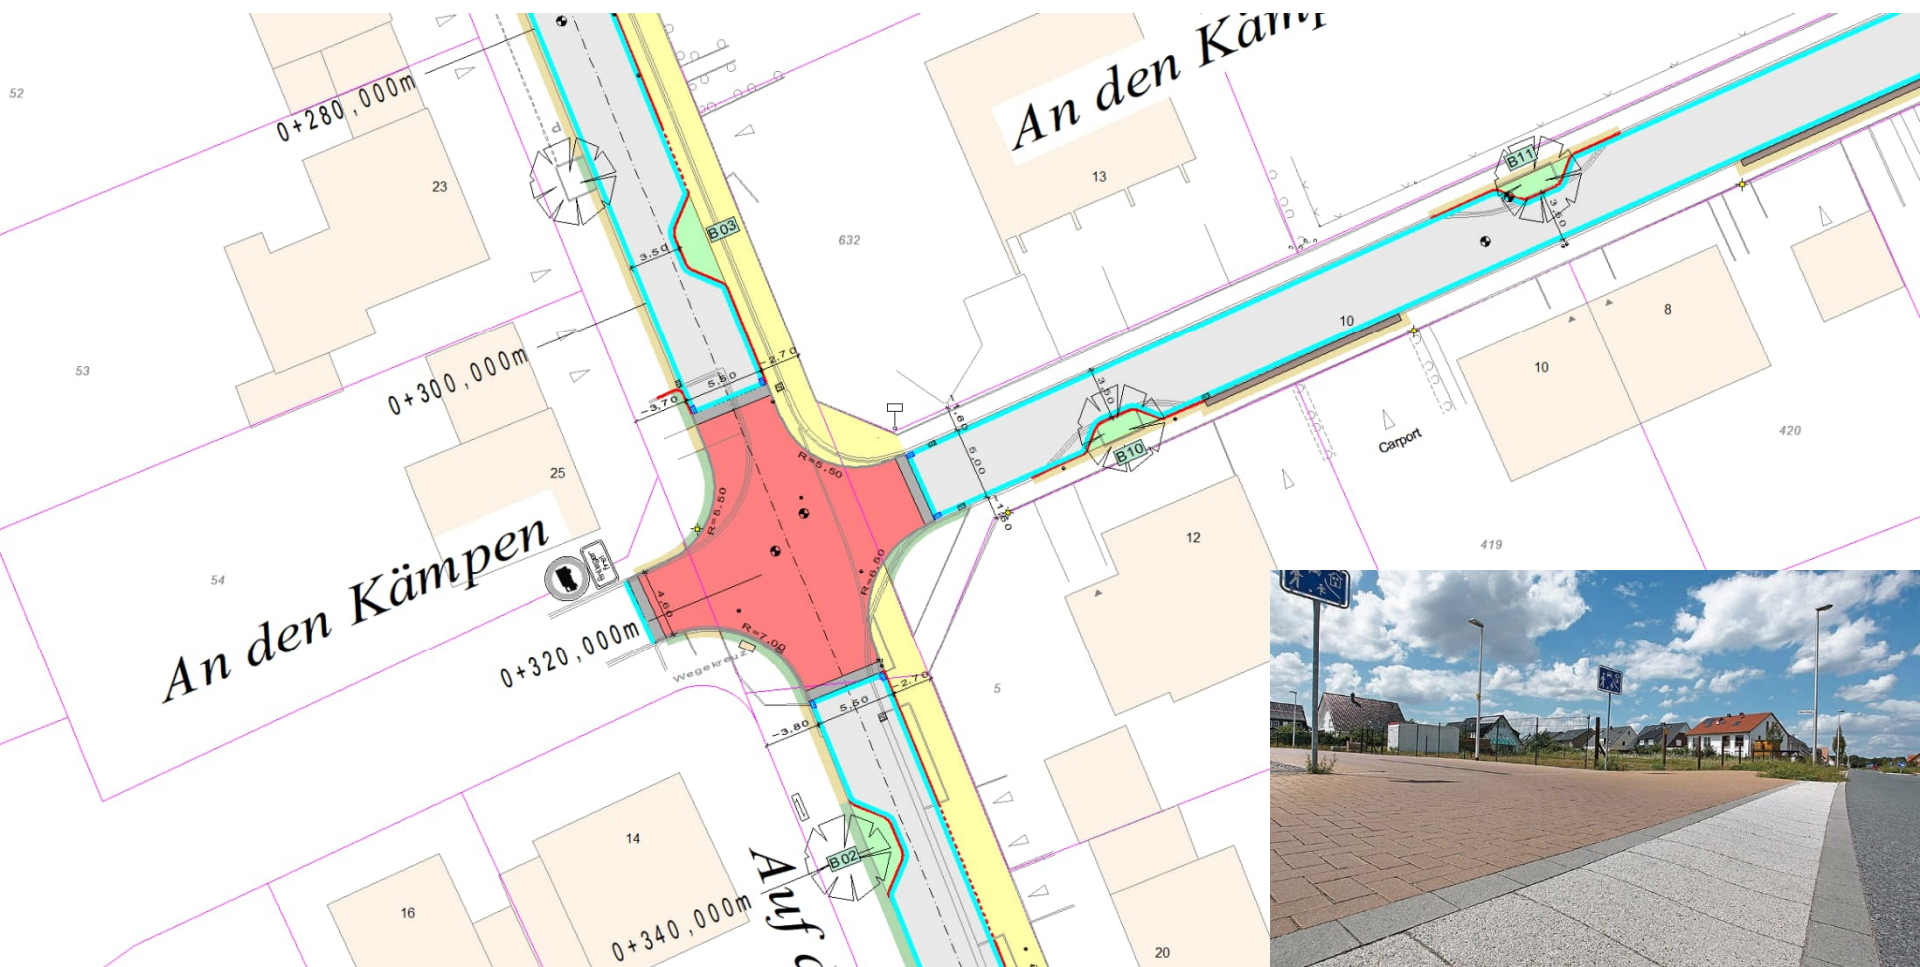

Abschnitt 2

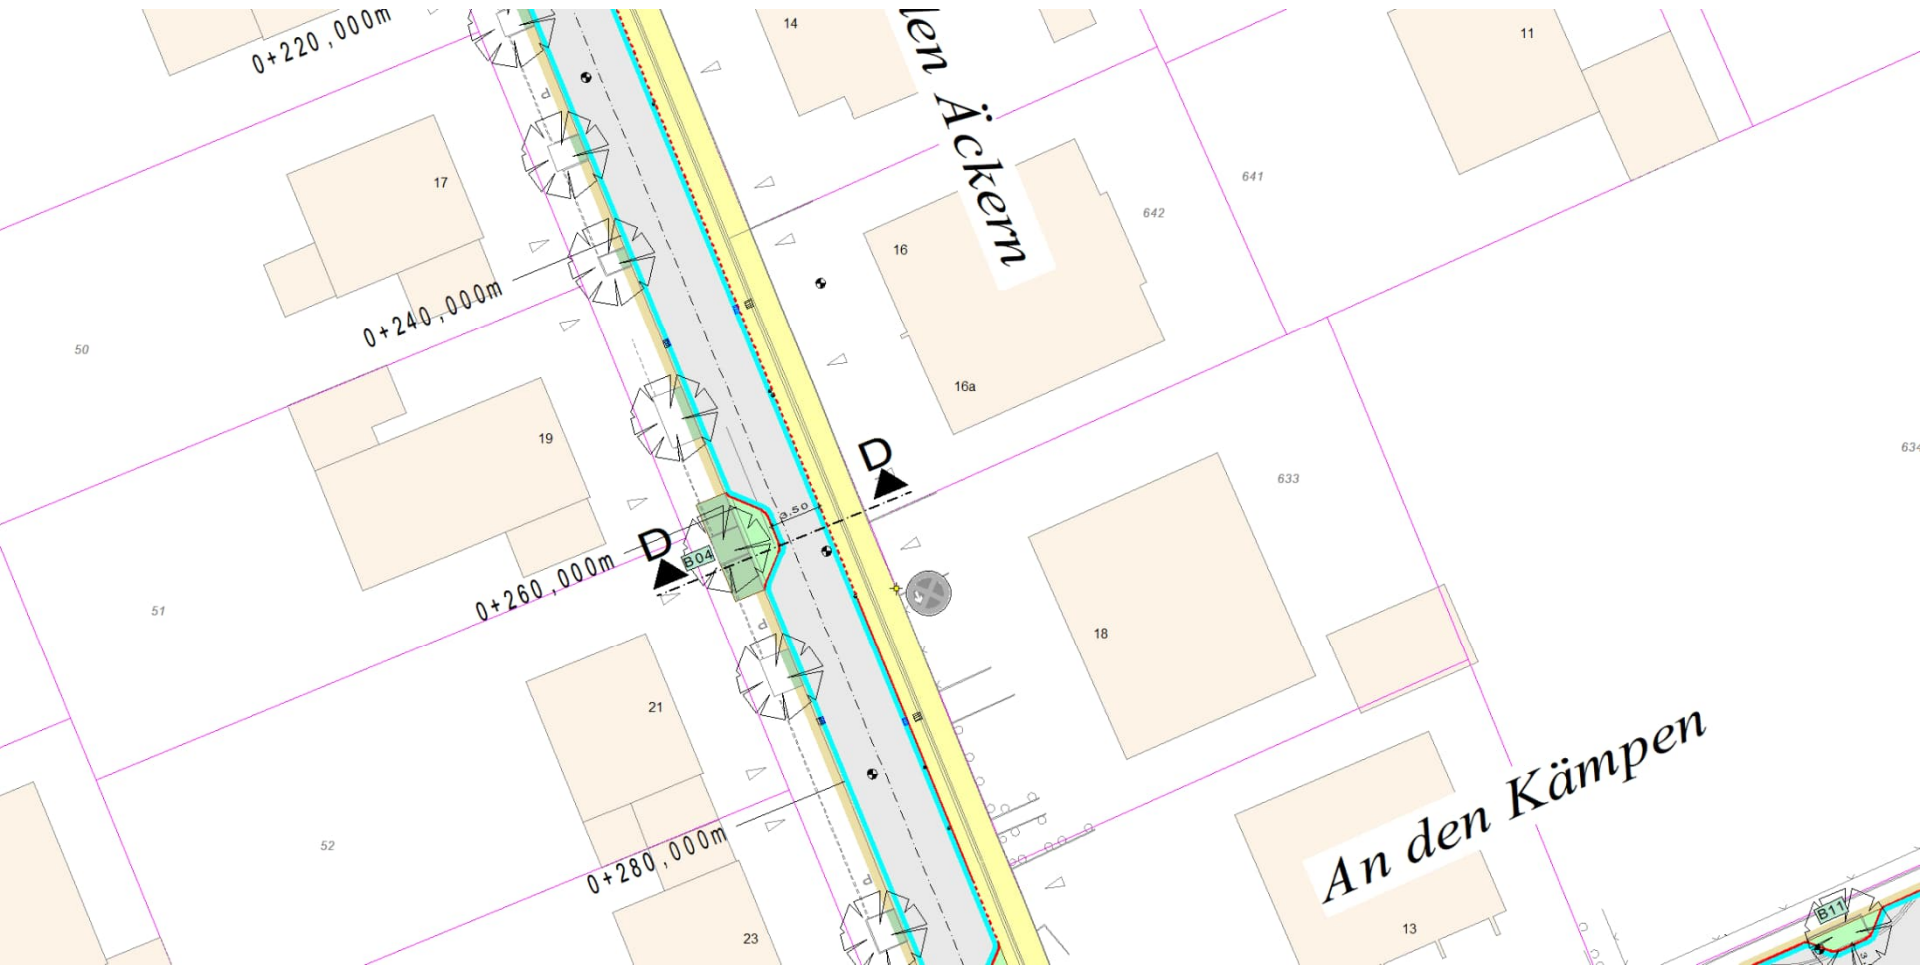


Abschnitt 3

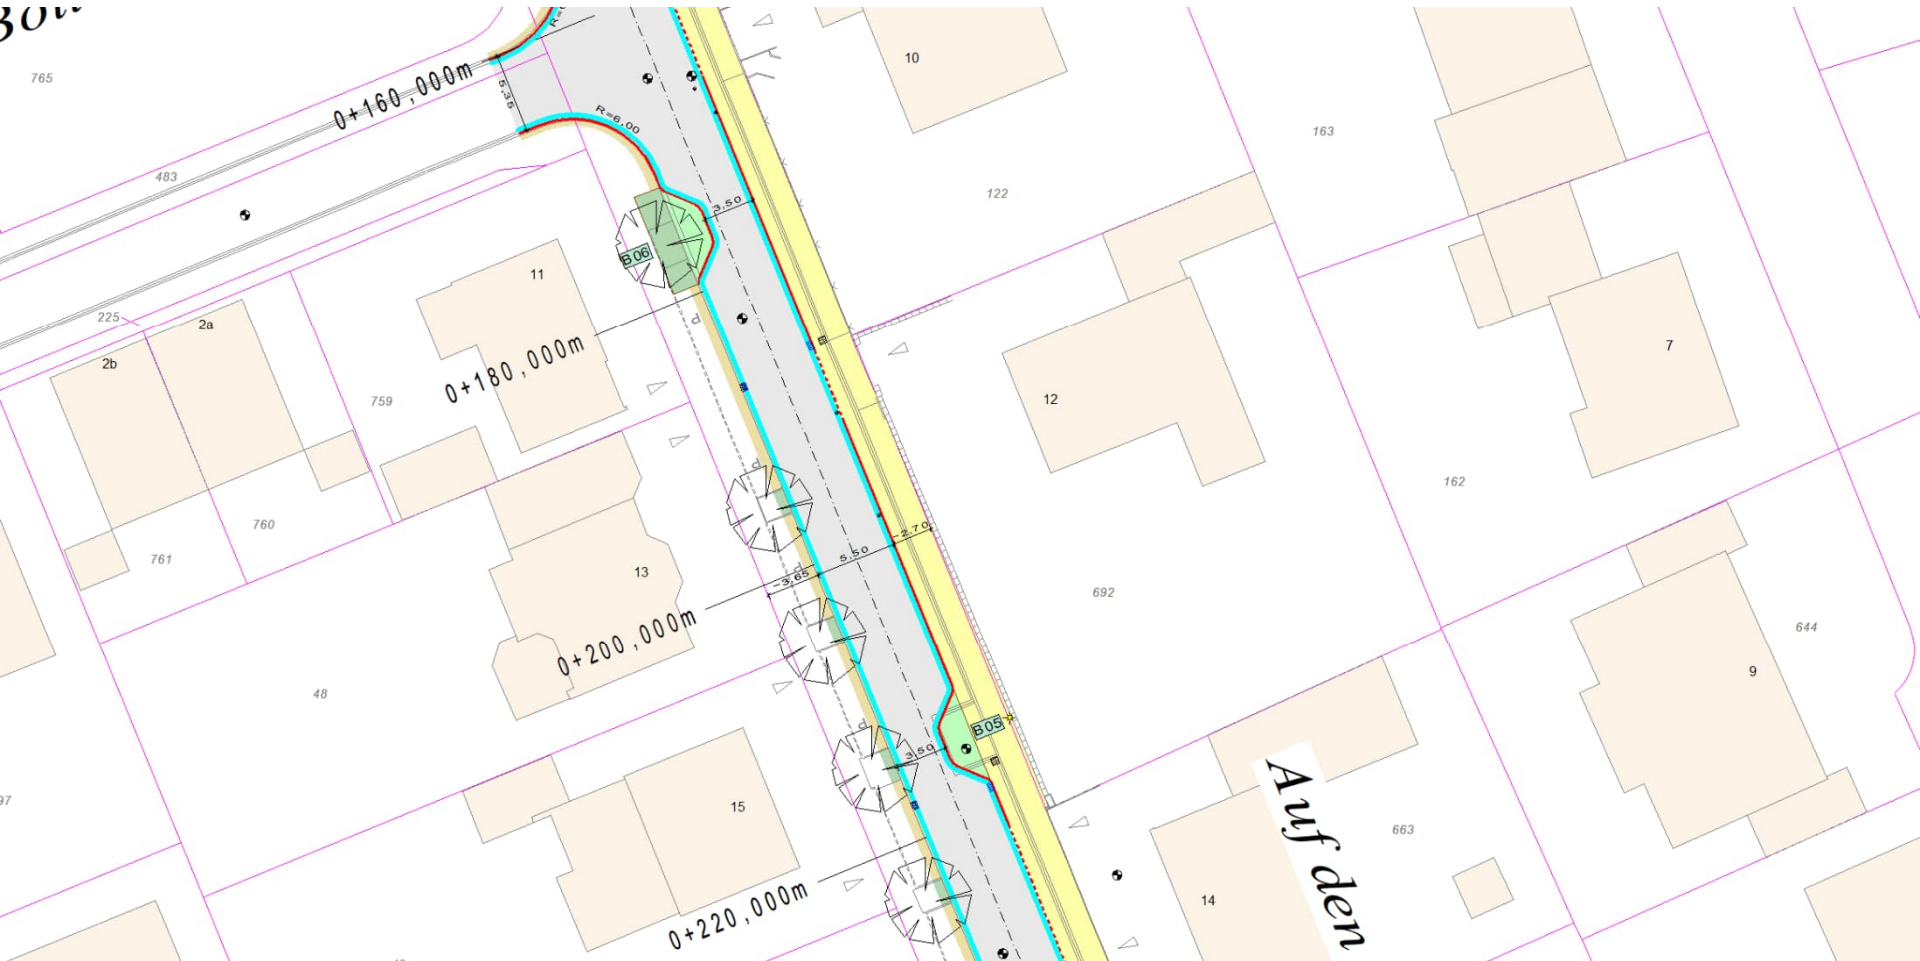


Abschnitt 4




Abschnitt 5

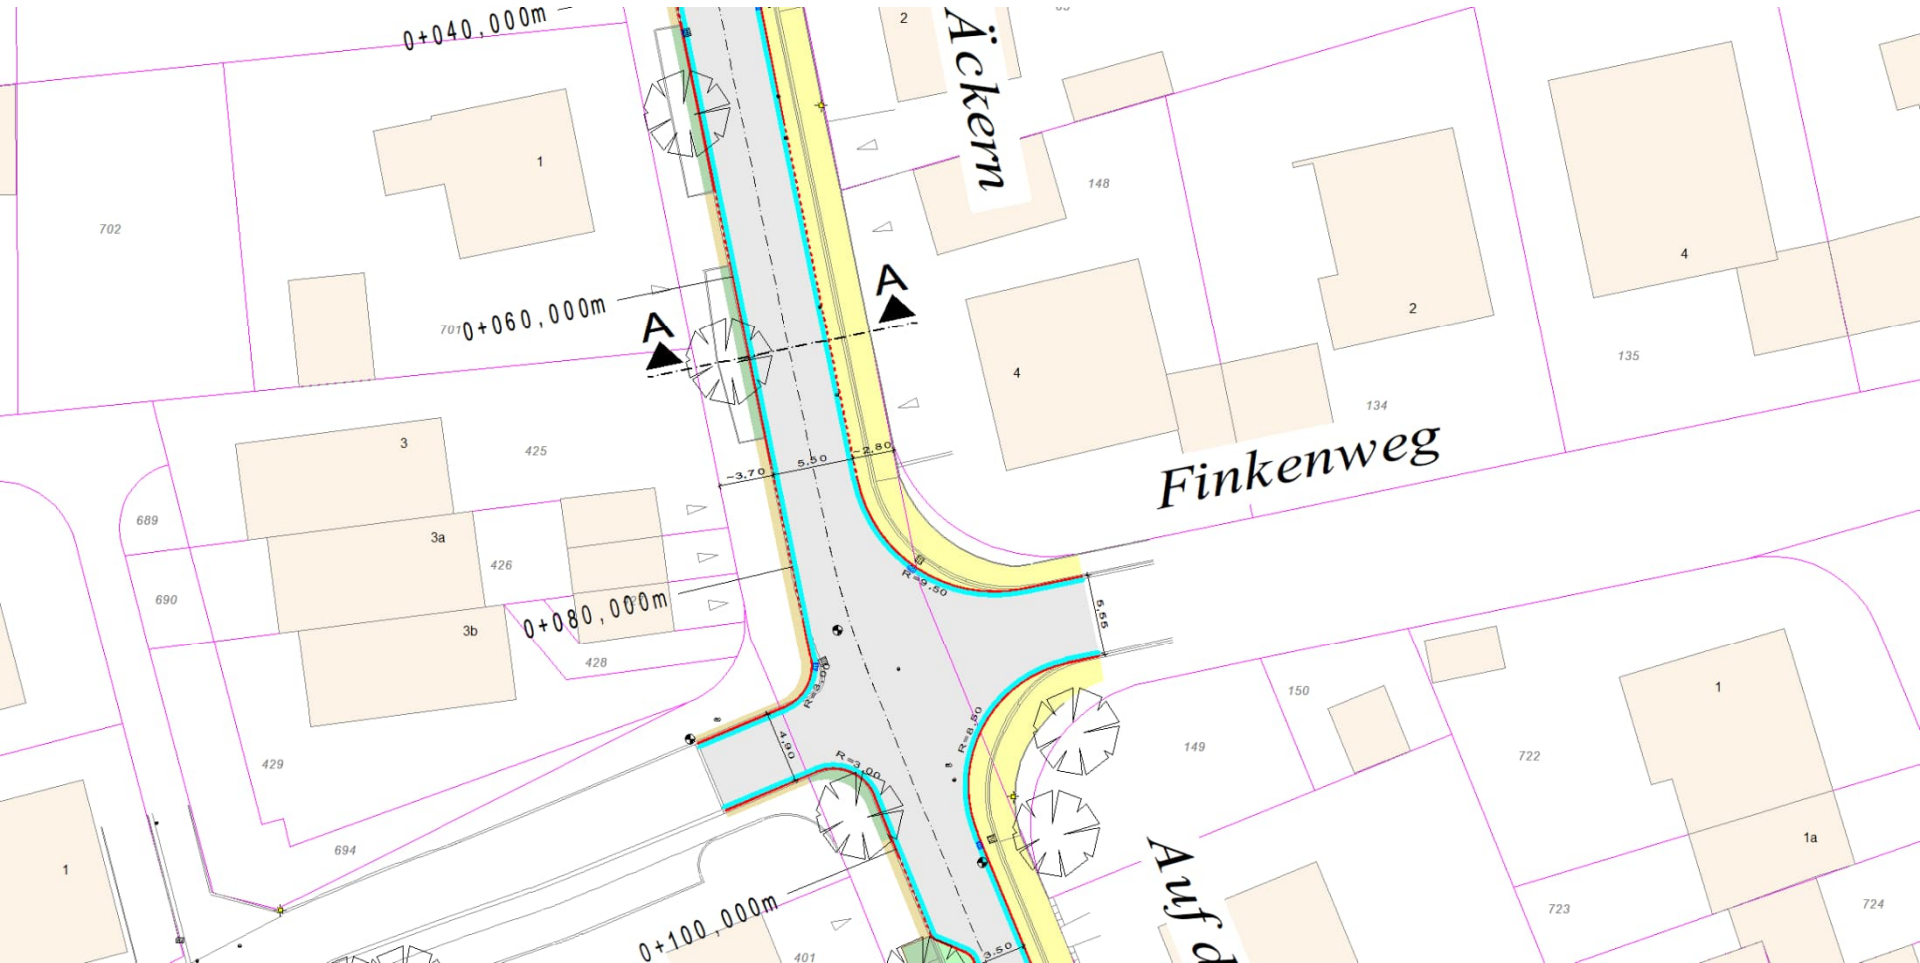


Abschnitt 6

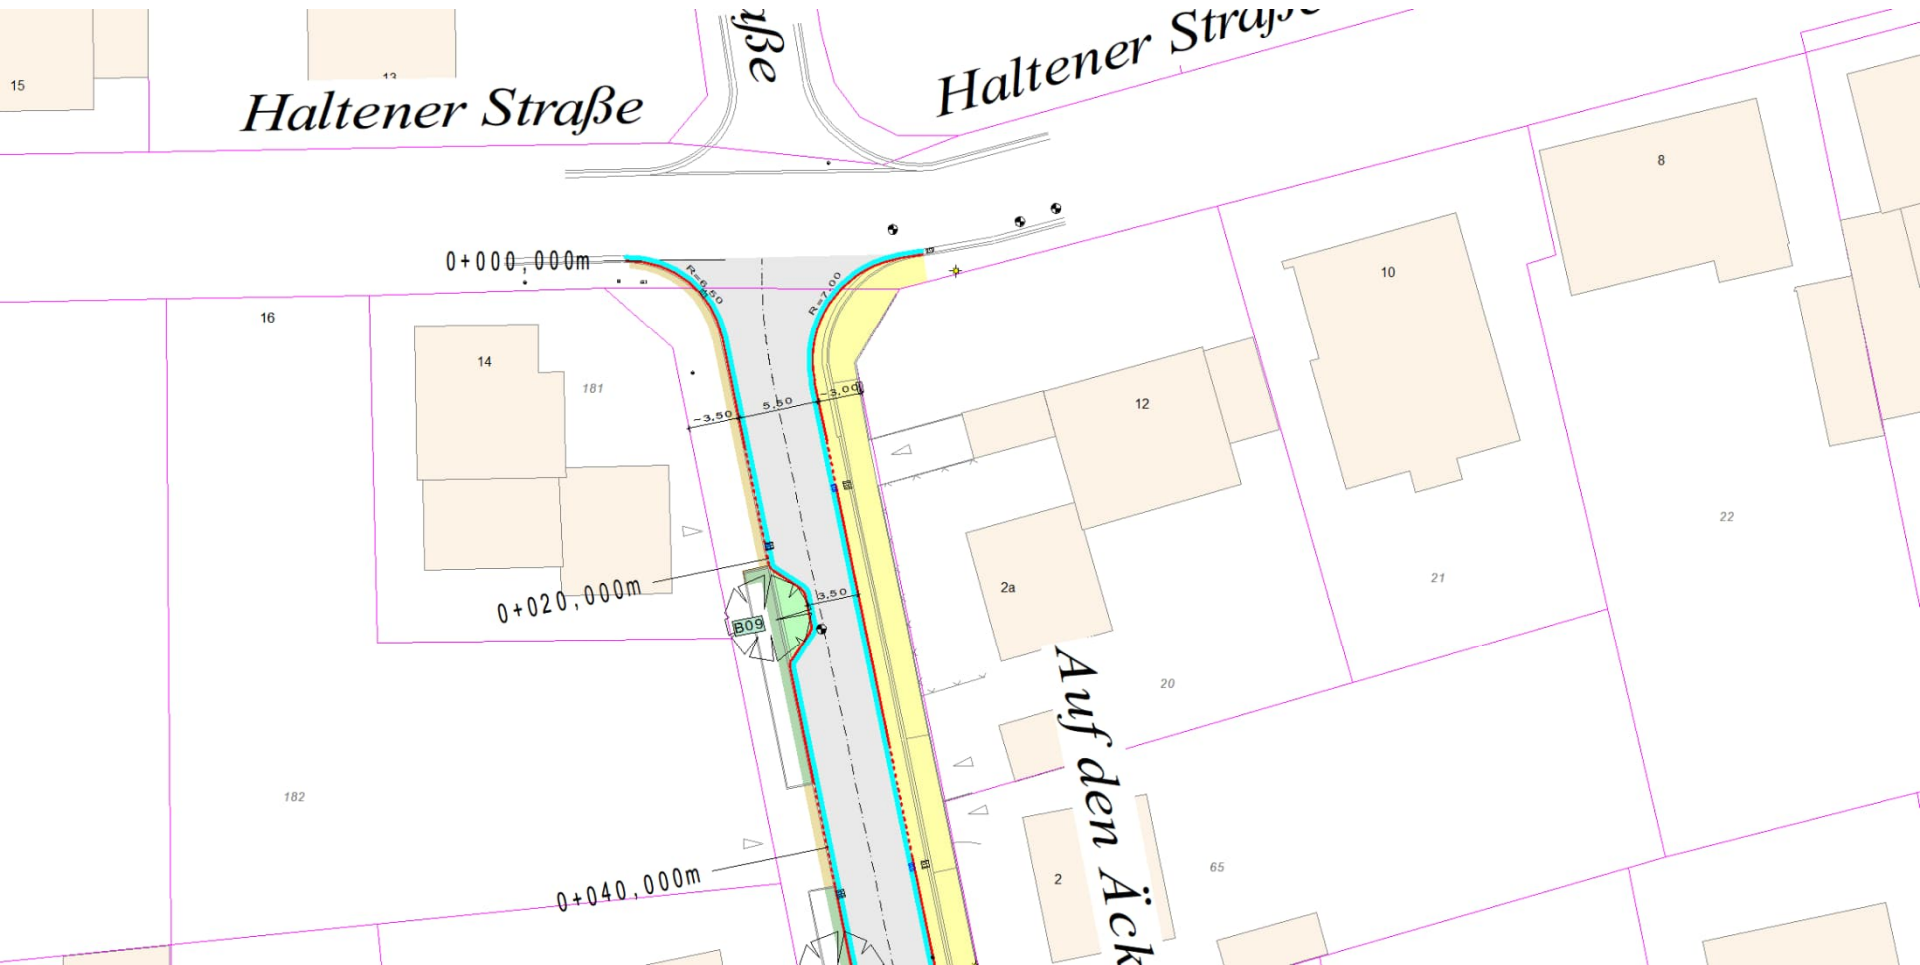

Abschnitt 7

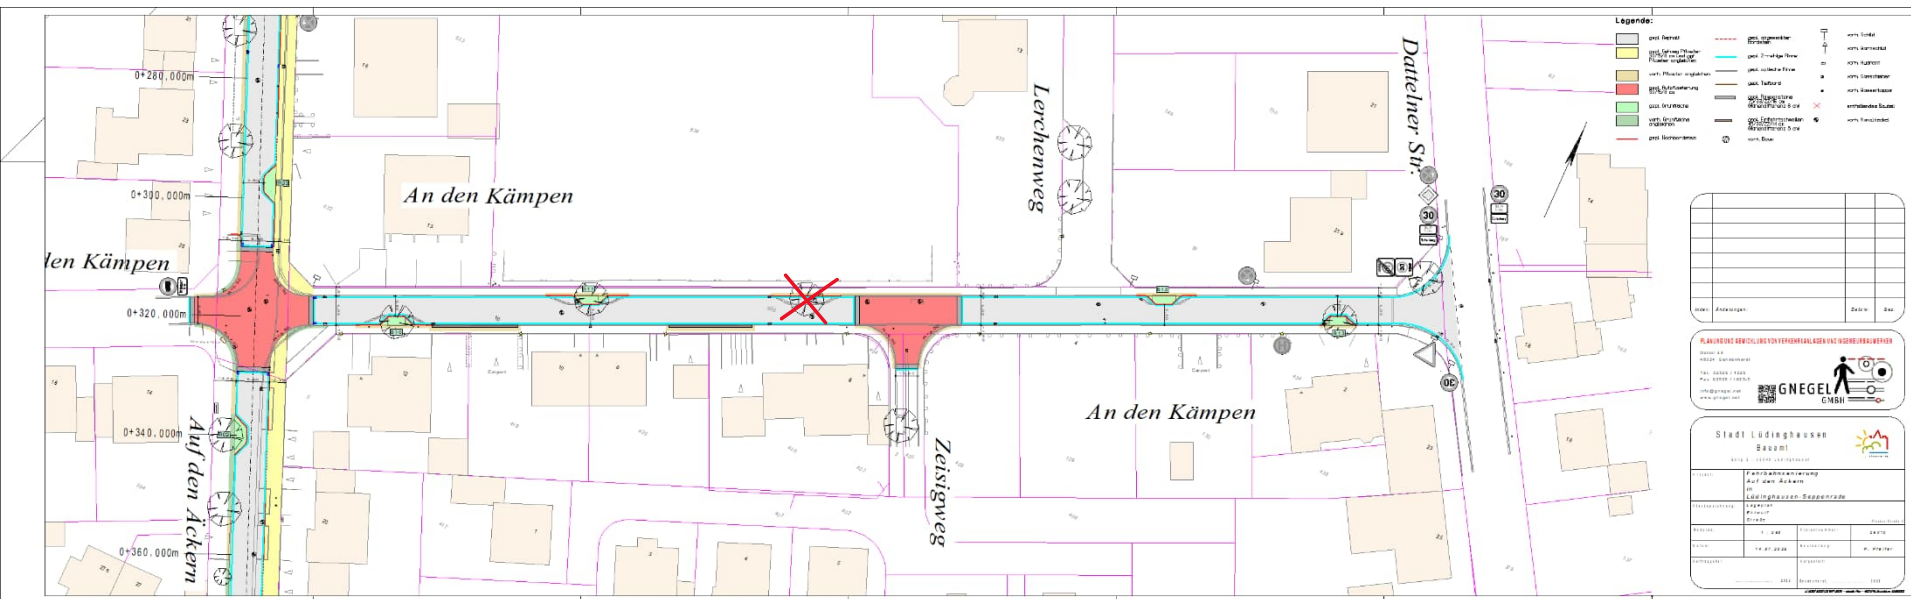


Lageplan - An den Kämpfen

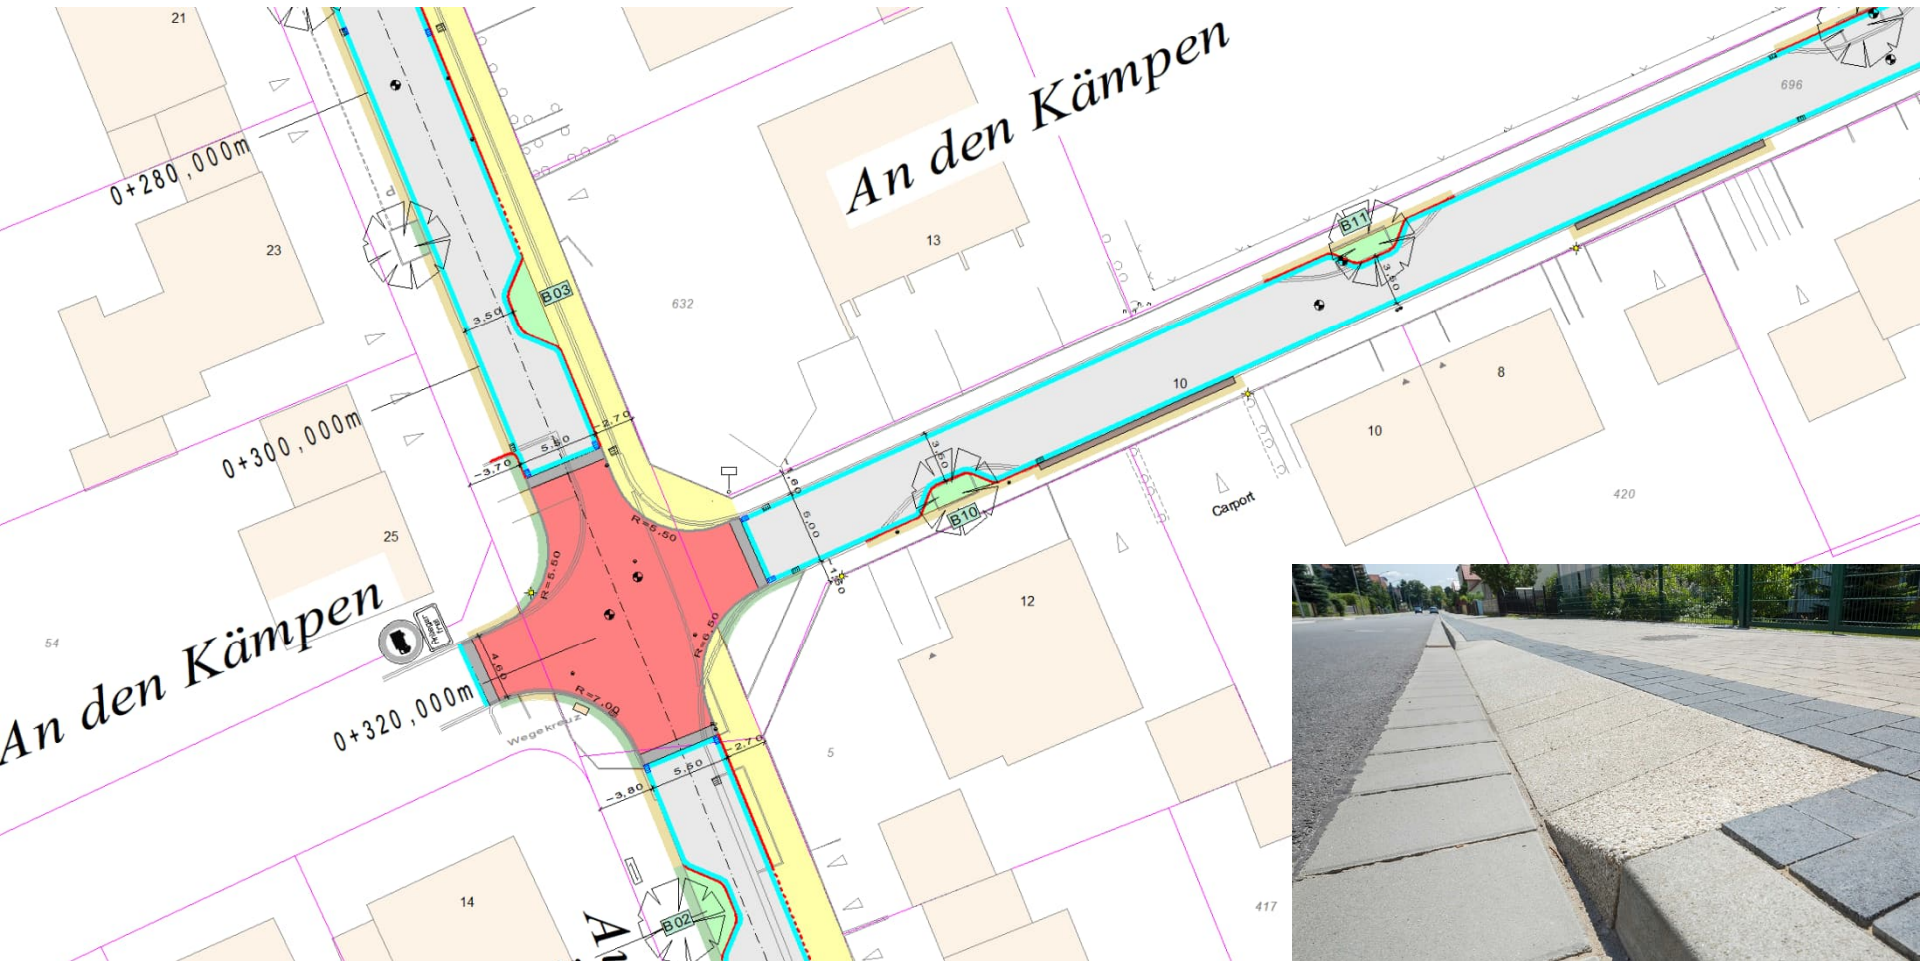

Abschnitt 8




Abschnitt 9

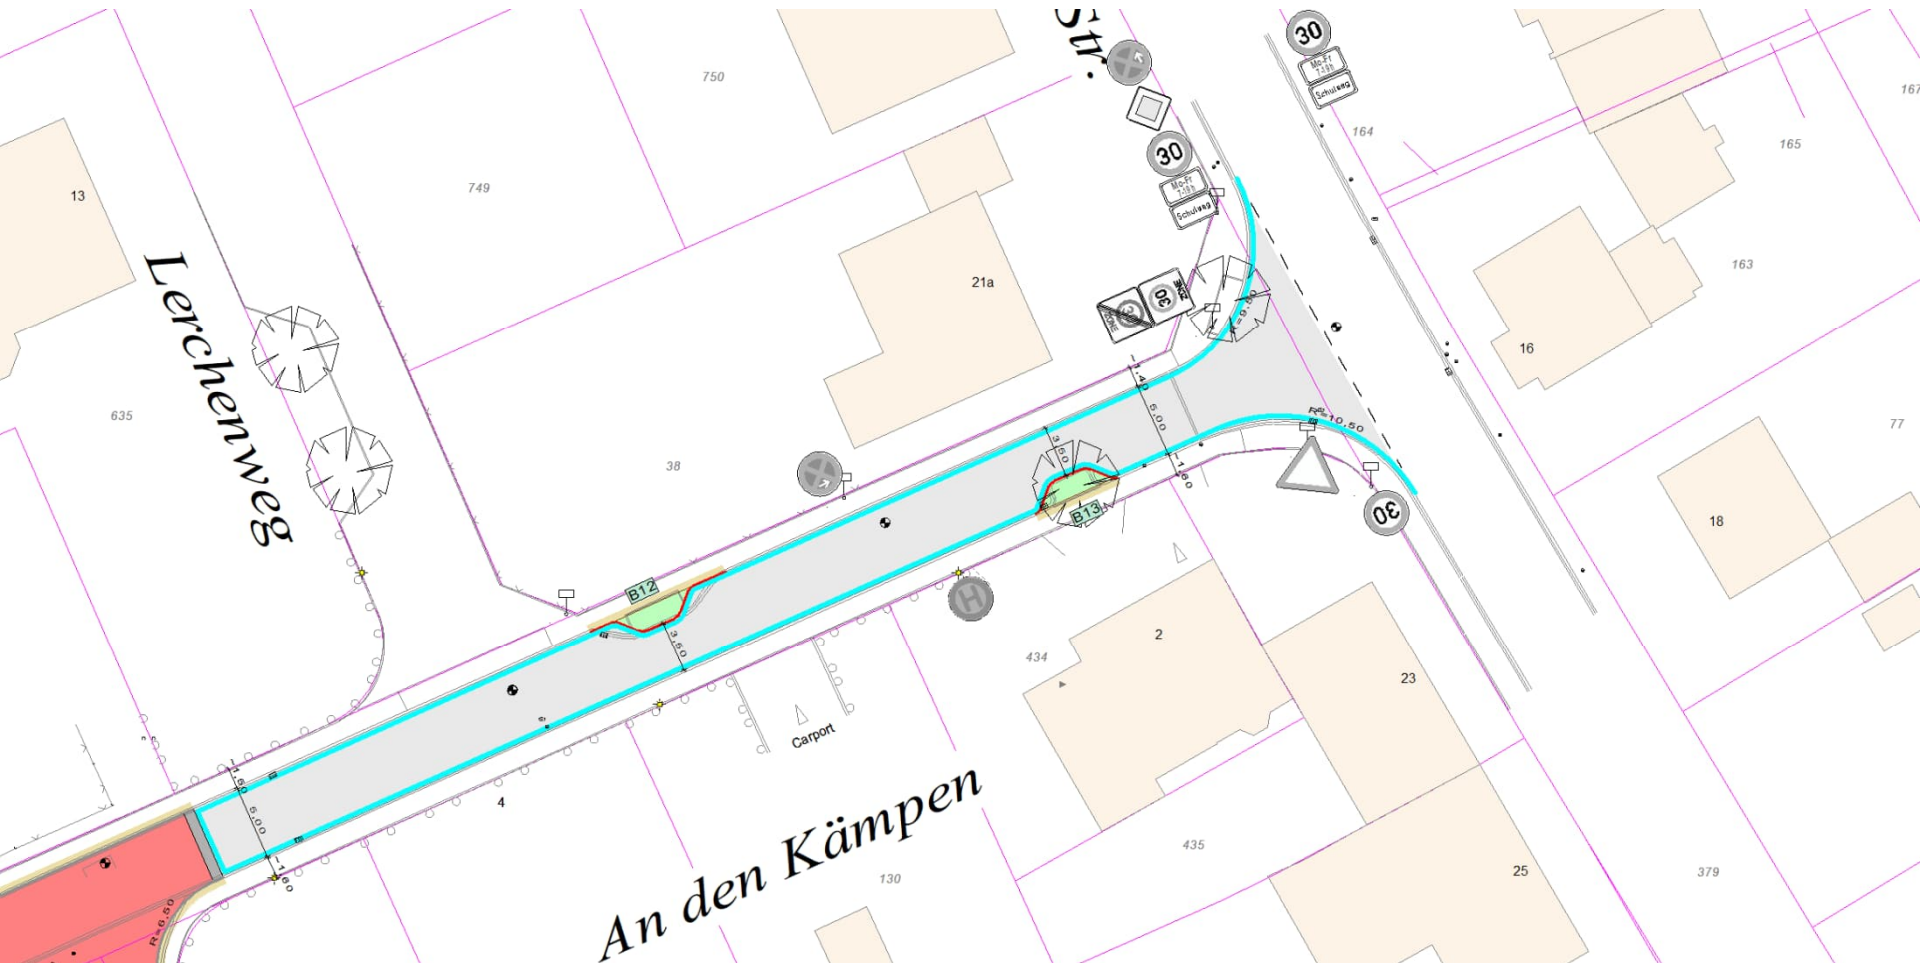


Abschnitt 10

Querschnitt A-A
Belastungsklasse Bk 1,0
M1:50

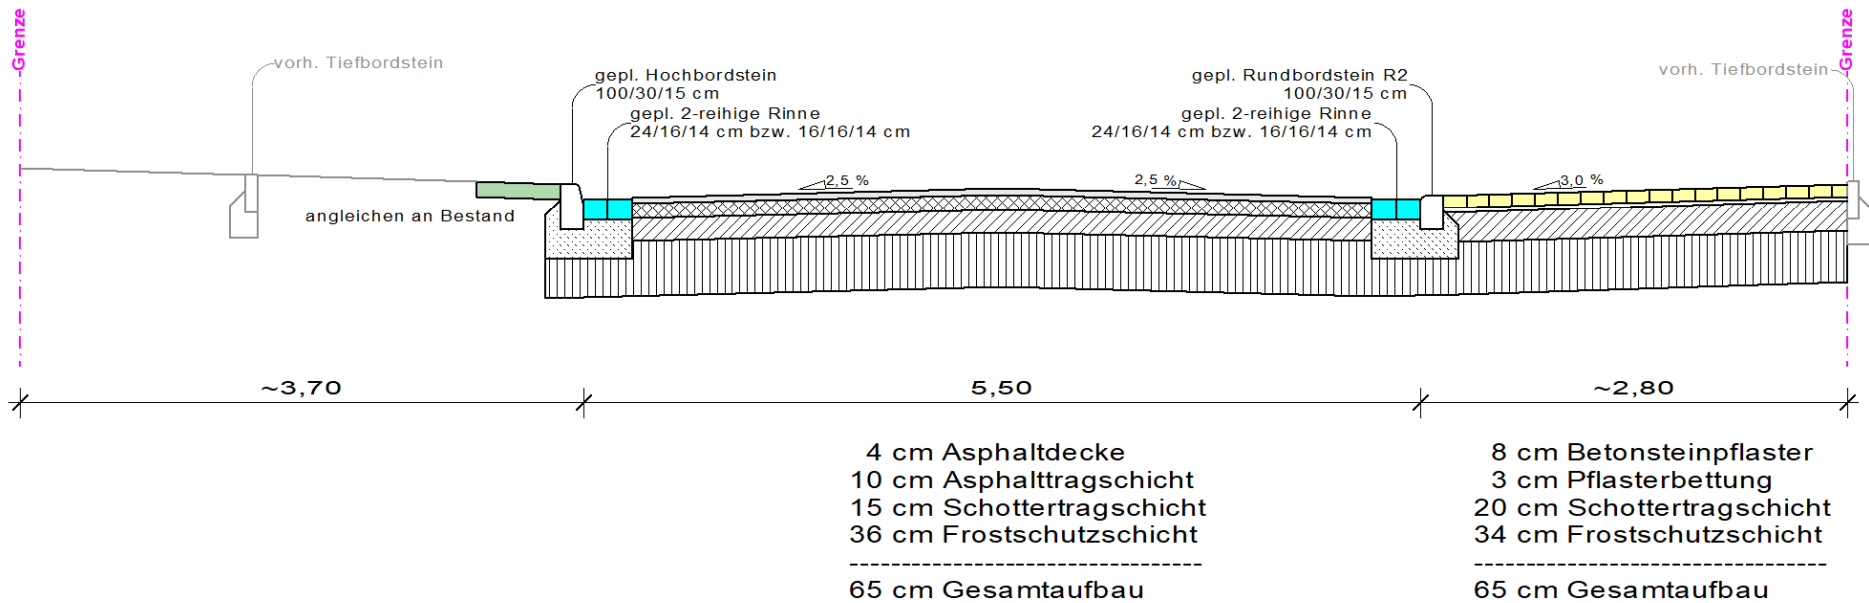


Querschnitt A

Querschnitt B-B
Belastungsklasse Bk 1,0
M1:50

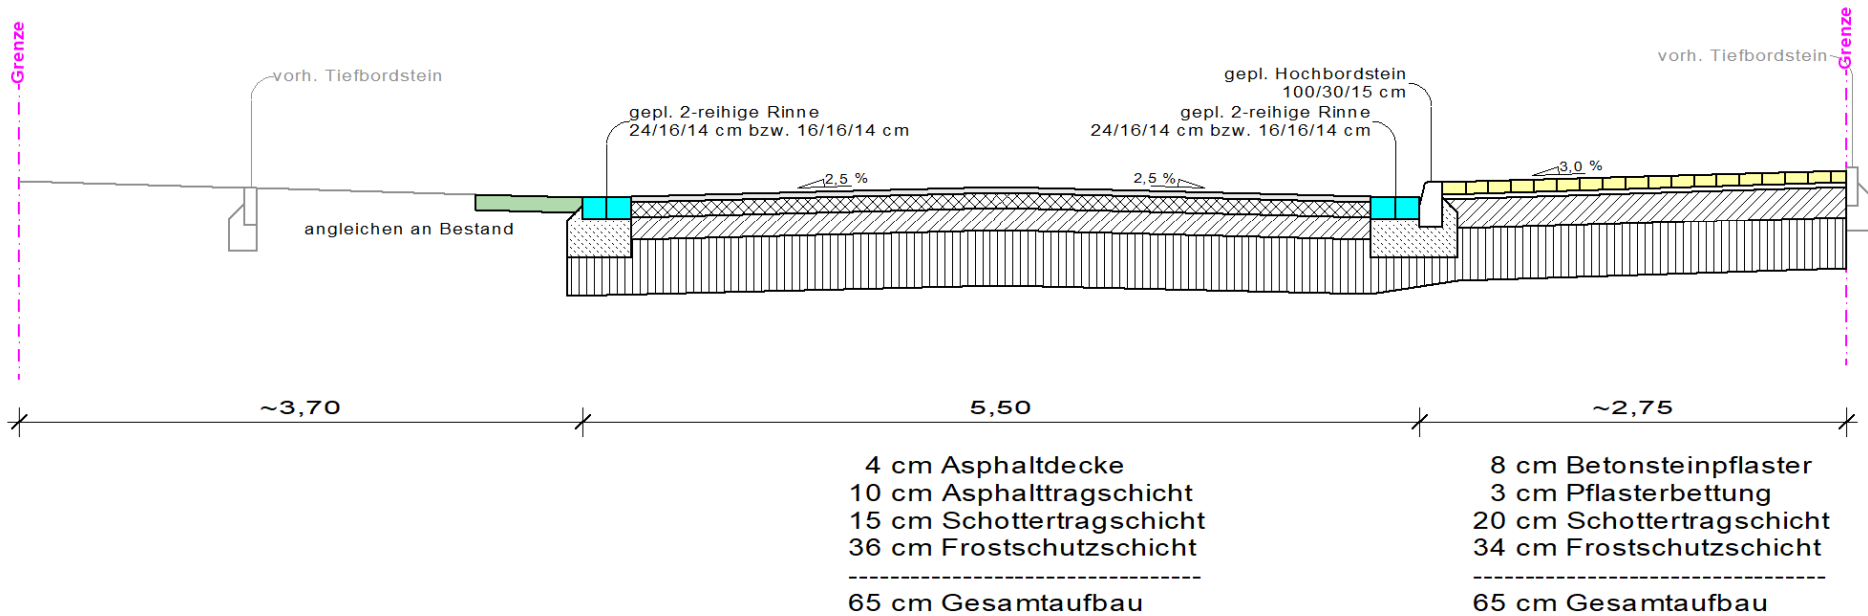


Querschnitt B

Querschnitt C-C
Belastungsklasse Bk 1,0
M1:50


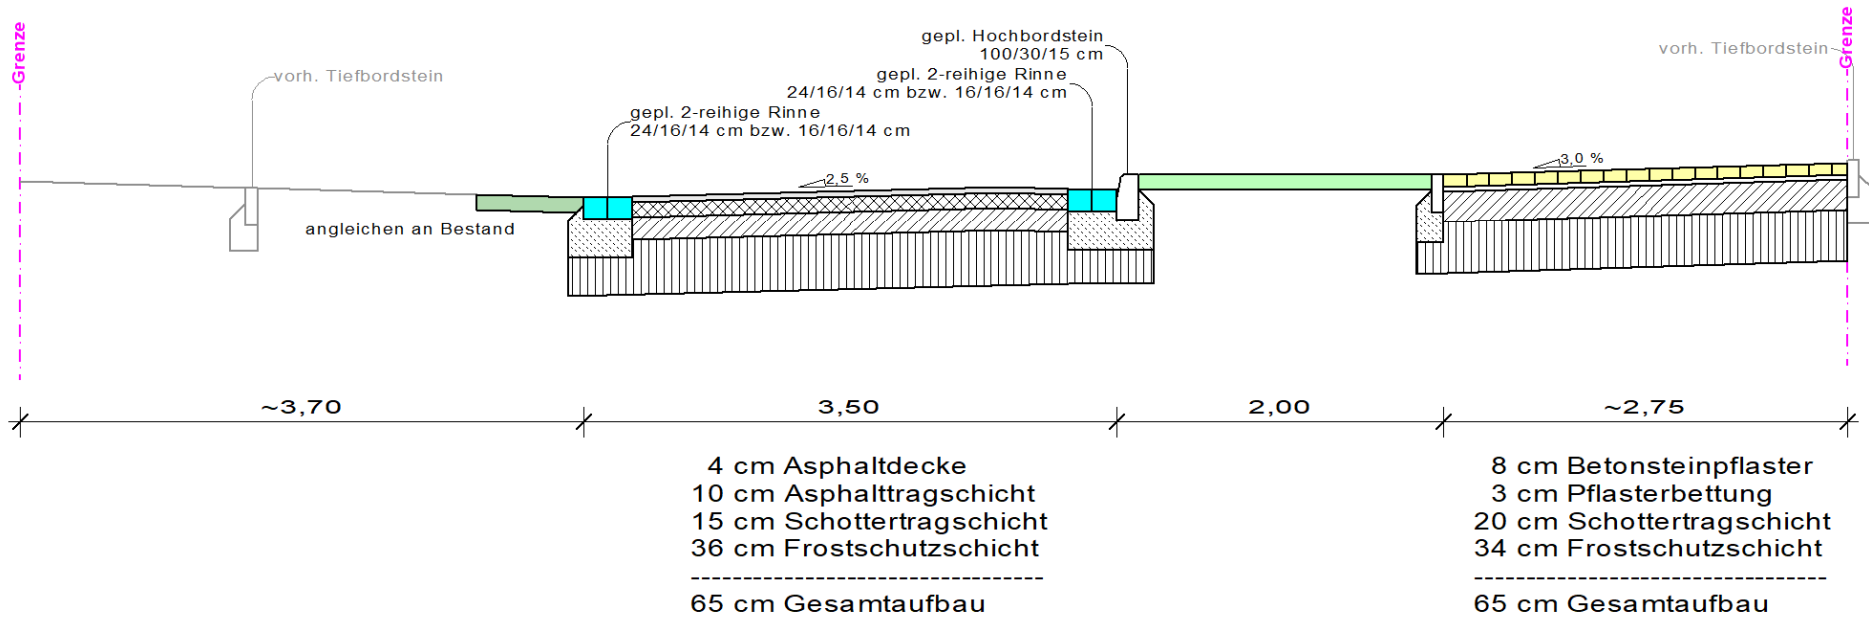


Querschnitt C

Querschnitt D-D
Belastungsklasse Bk 1,0
M1:50

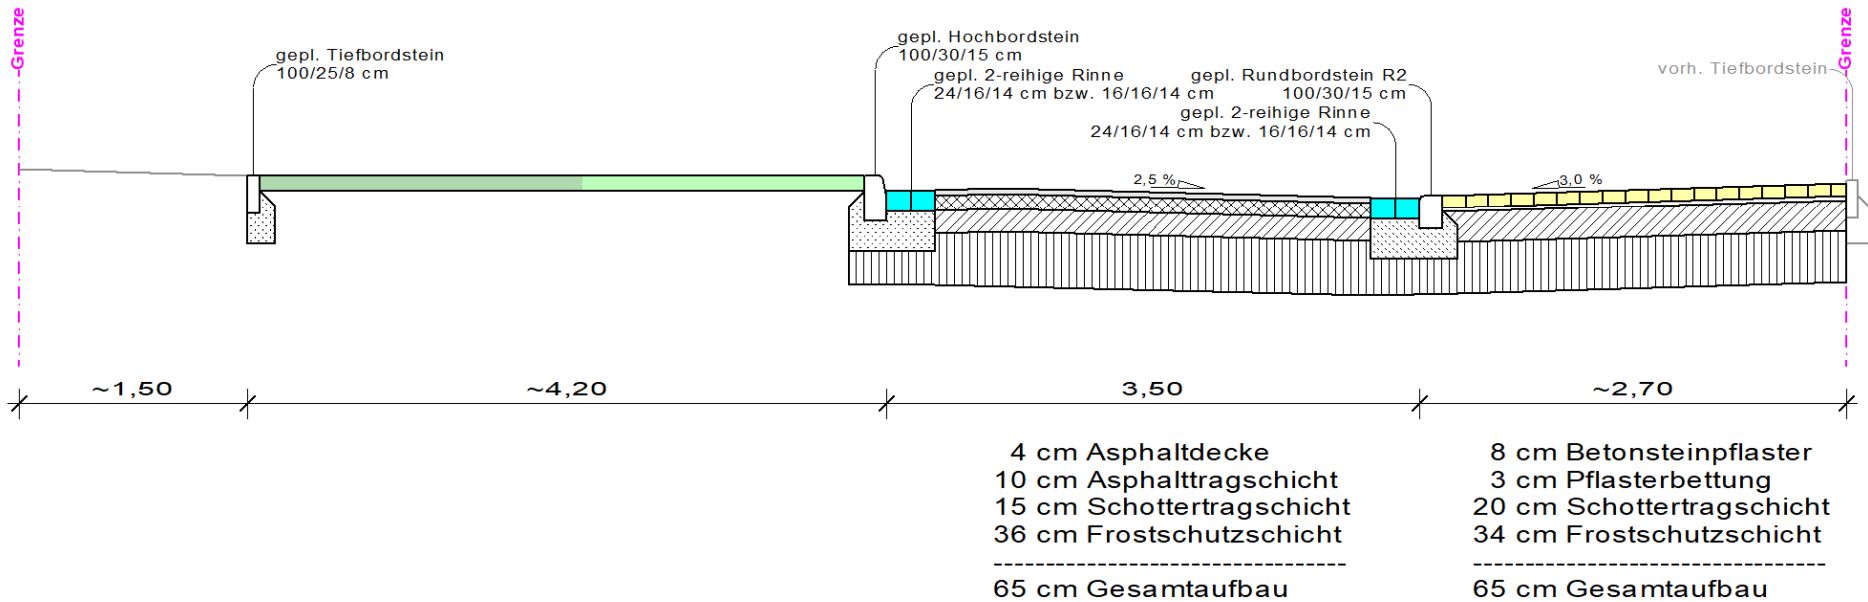

Querschnitt D

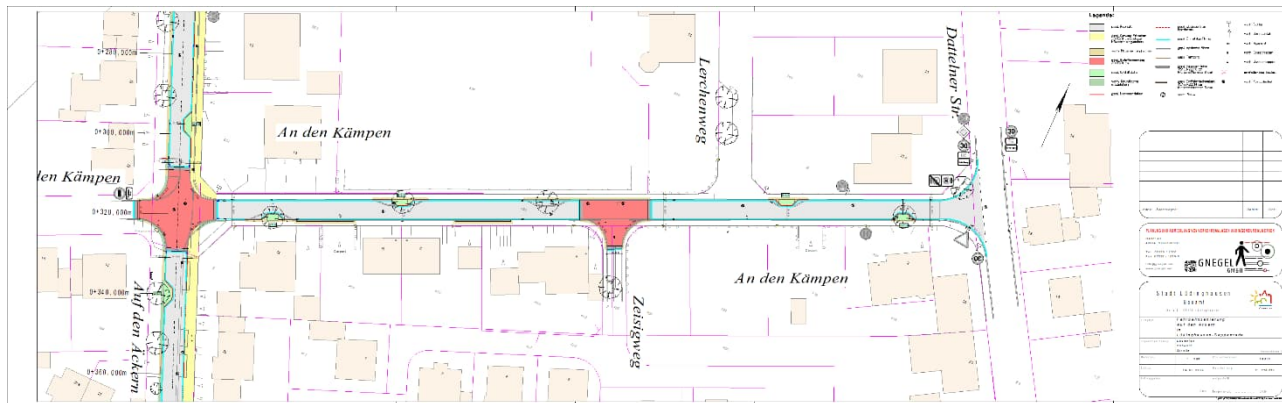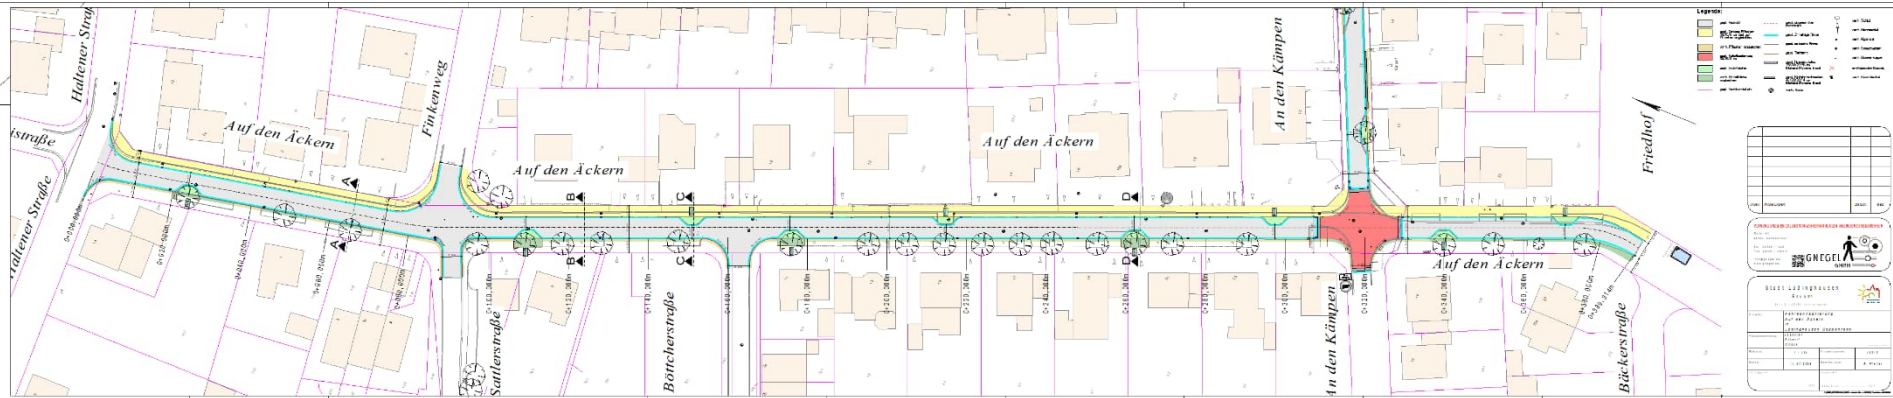

Lagepläne

**Vielen Dank für Ihre
Aufmerksamkeit!**