


Blick Matthias

Von: *Eingabeführer A*
Gesendet: Mittwoch, 3. Juni 2009 17:00
An: Blick Matthias
Cc:
Betreff: öffentl. Auslegung BBAupl. Tüllinghoff-Südost
Anlagen: 20090603113123347_0001.pdf

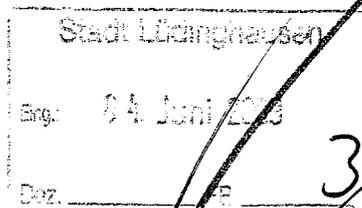

Sehr geehrter Herr Blick-Weber,

zu vorgenanntem BBAupl. folgende Anträge:


- Erhöhung der Grundflächenzahl für das westlich des "Nachbarschaftsgrüns" gelegene Quartier auf 0,4, wie im BBAupl. Tüllinghoff-Nord
- Dachgeschossneigung auf 15 - 48 definieren, um auch Bebauung ohne DG-Ausbau/z.B. flach geneigtes Zelt- o. Walmdach zu ermöglichen
- Verlängerung der GFL-Fäche, um das mittlere der 3 südlich definierten Bauflächen zu erreichen
- Aufweitung des Baufensters "Teich" zur Anpassung an die tatsächliche nördliche Grenze und zur Erweiterung der Bebauungs- und Teilungsmöglichkeiten
- Verbindung der beiden noch getrennten Baufenster im südlichen Bereich

Die zeichnerische Darstellung finden Sie in Anlage.

(See attached file: 20090603113123347_0001.pdf)

Mit freundlichen Grüßen

Eingabeführer A

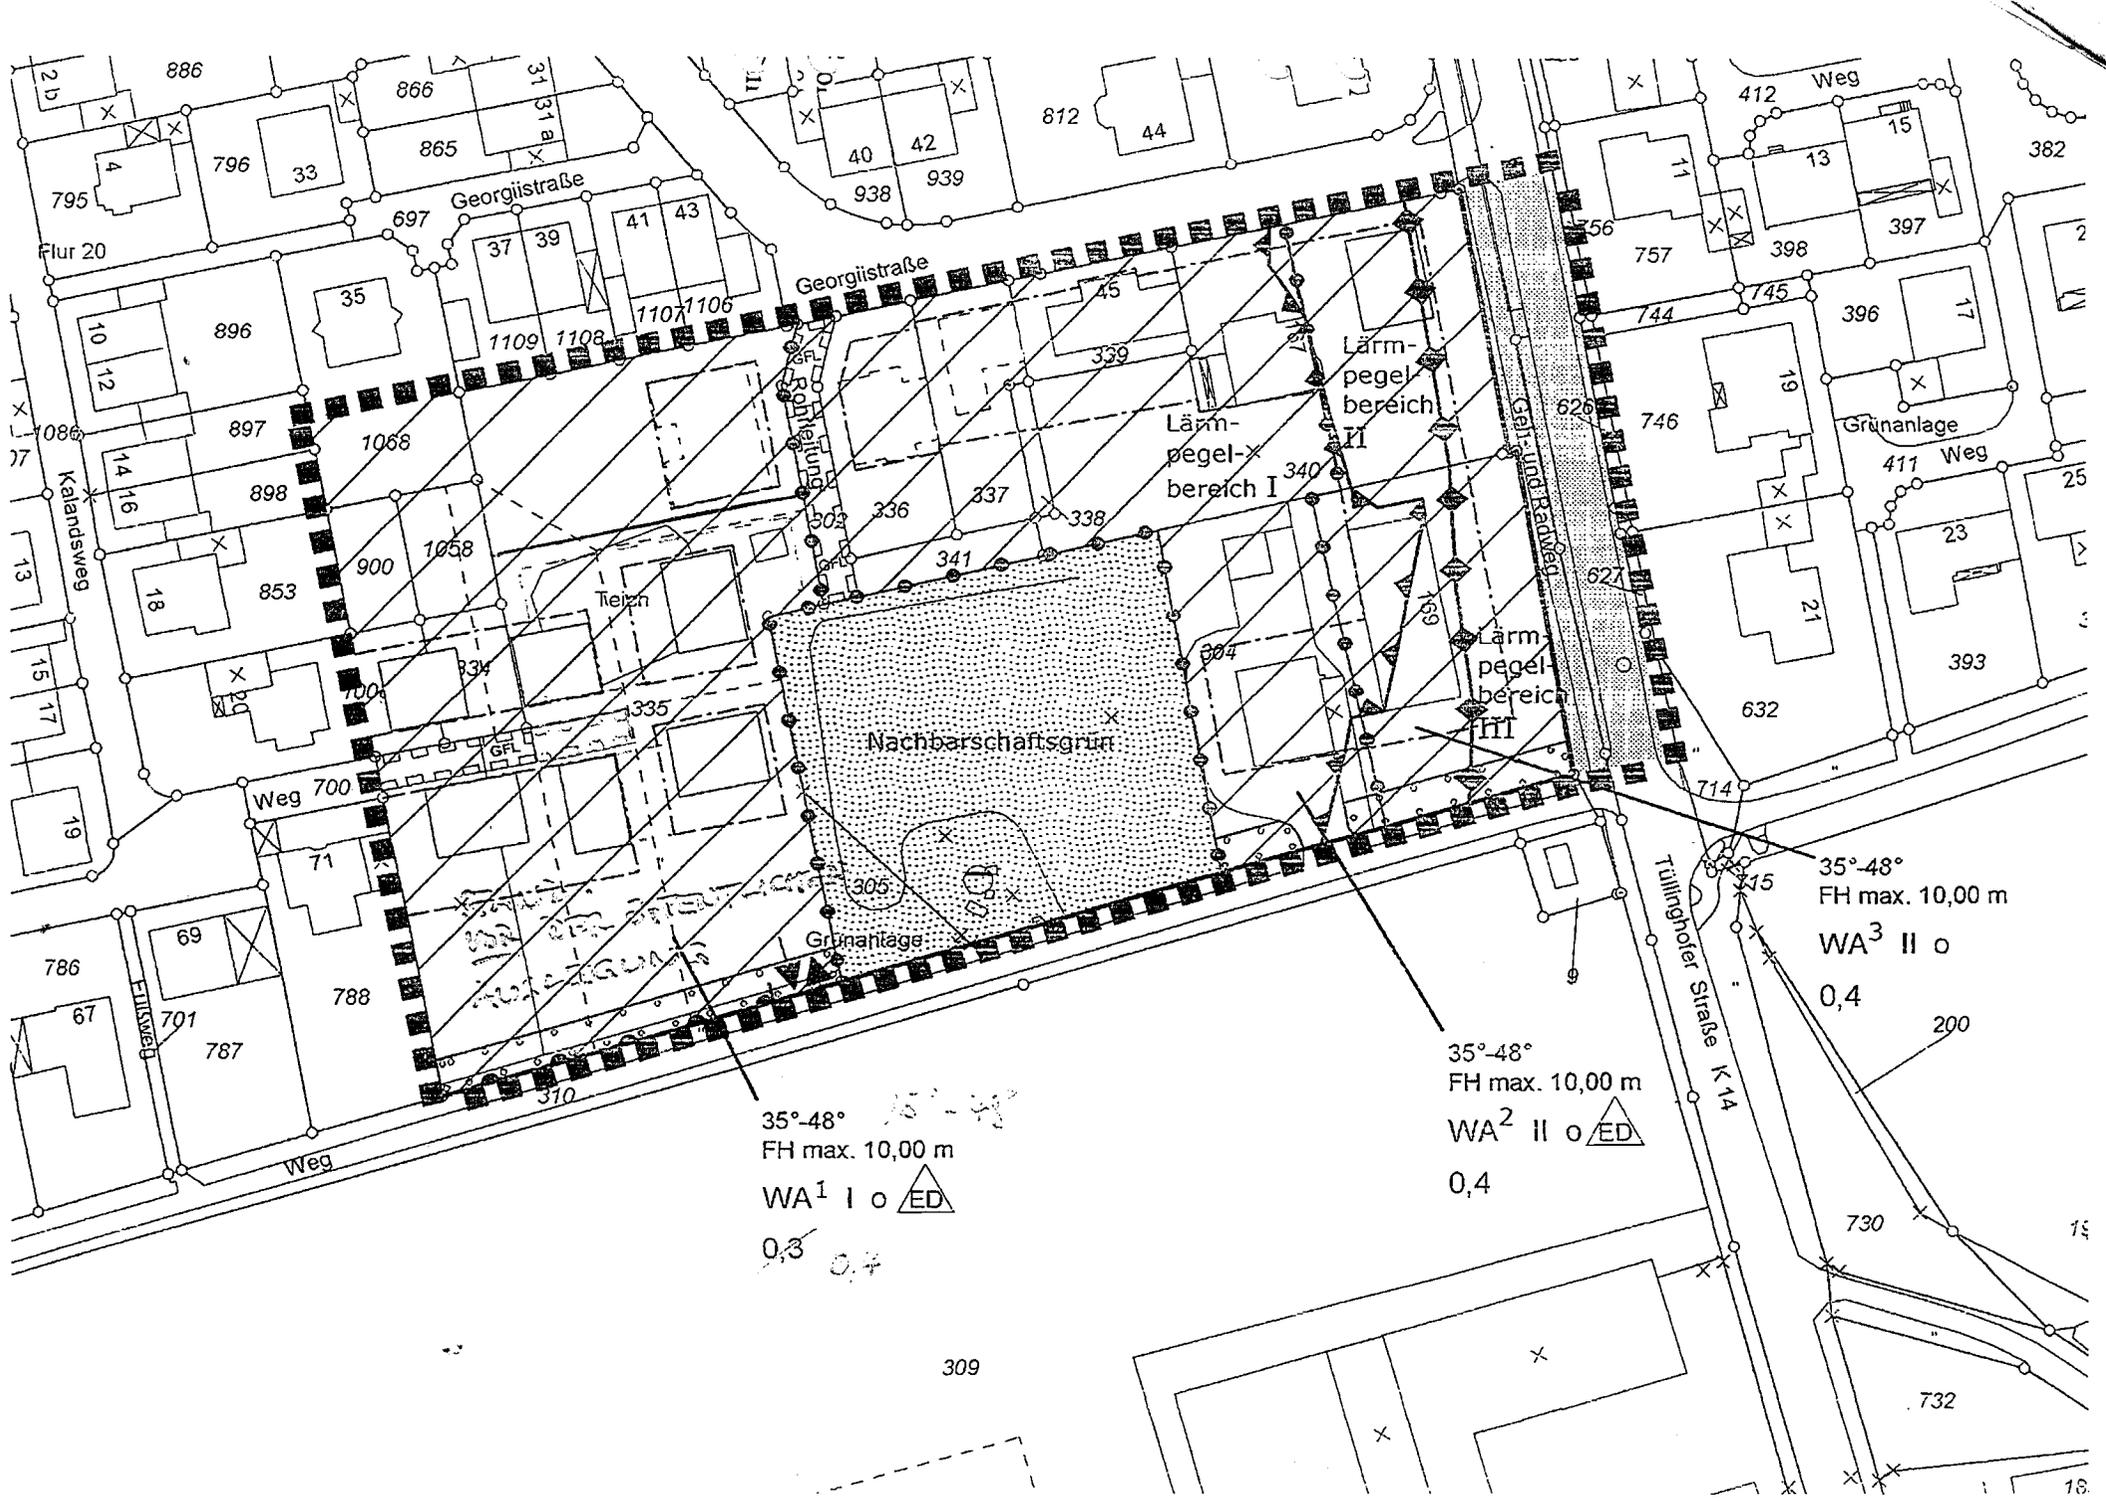

35°-48°
 FH max. 10,00 m
 WA¹ I o ED
 0,3

35°-48°
 FH max. 10,00 m
 WA² II o ED
 0,4

35°-48°
 FH max. 10,00 m
 WA³ II o
 0,4

309

732

16