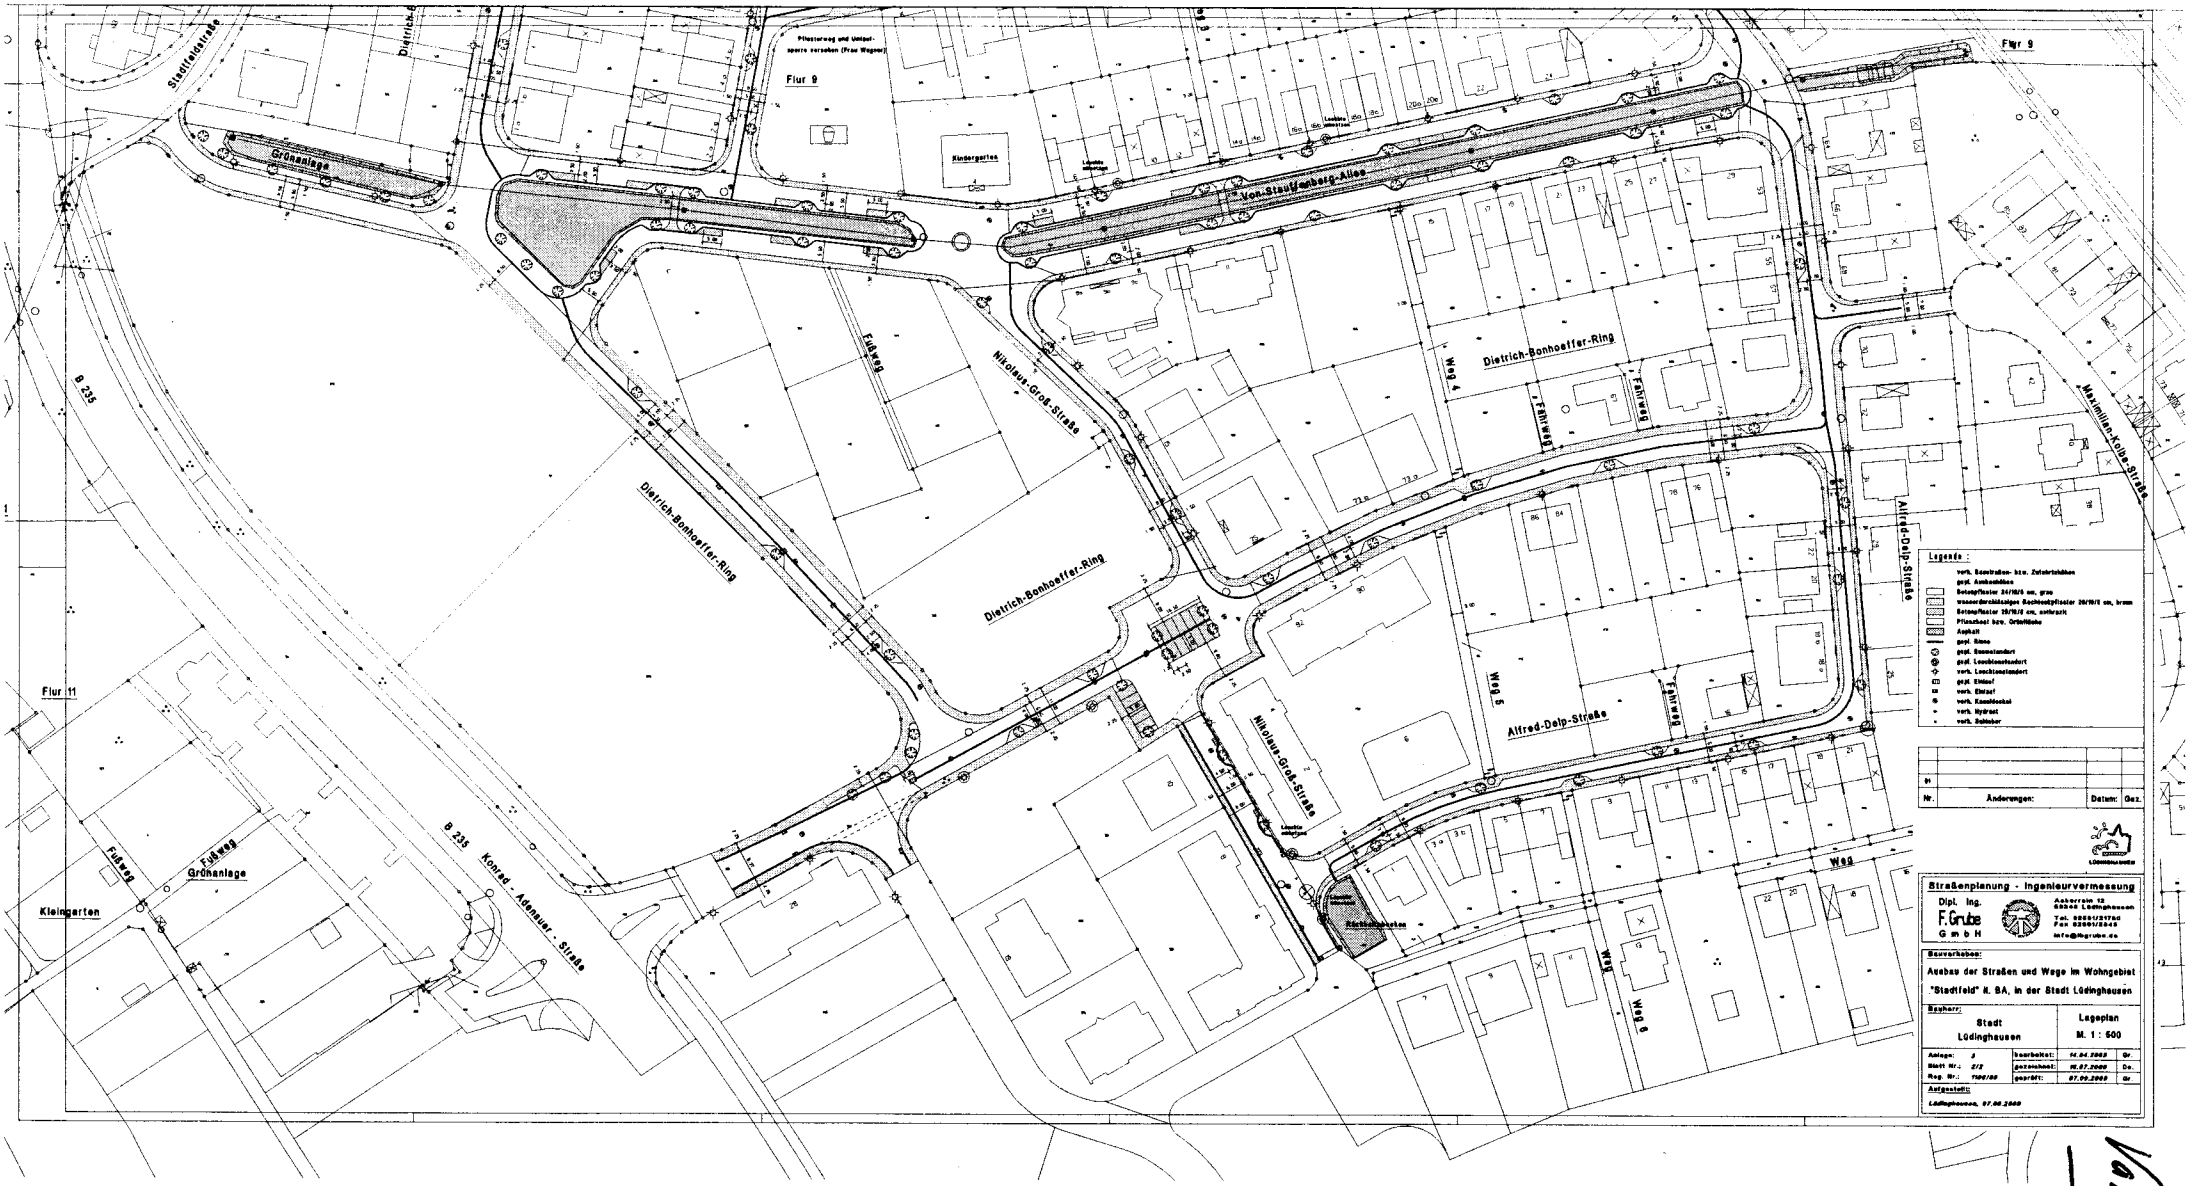
Stadtfeldstraße
Grünanlage
Pflasterweg und Umlaufsperre versehen (Frau Wagner)
Flur 9
Kindergarten
Von-Steuffenberg-Allee
Flur 9
Fußweg
Nikolaus-Groß-Straße
Dietrich-Bonhoeffer-Ring
Dietrich-Bonhoeffer-Ring
Dietrich-Bonhoeffer-Ring
Wege 4
Fahrweg
Fahrweg
Maximilian-Kolbe-Straße
Alfred-Delp-Straße
B 235
Flur 11
Wege 5
Fahrweg
Alfred-Delp-Straße
Nikolaus-Groß-Straße
Fußweg
Grünanlage
Fußweg
Kleingarten
B 235 Konrad - Adenauer - Straße
Wege
Wege 6
Legende :
verk. Baustraßen- bzw. Zufahrtsbahnen
ppl. Ambenbäen
Betonpflaster 24/16/6 cm, grau
wasserdurchlässiges Rechteckpflaster 20/10/6 cm, braun
Betonpflaster 20/10/6 cm, anthrazit
Pflanzbeet bzw. Grünfläche
Asphalt
ppl. Rasen
ppl. Baumstandort
ppl. Leuchtenstandort
verk. Leuchtenstandort
ppl. Einlauf
verk. Einlauf
verk. Kanaldeckel
verk. Hydrant
verk. Schieber
Nr. Änderungen: Datum: Gez.
Straßenplanung - Ingenieurvermessung
Dipl. Ing. F. Grube GmbH
Aaberstr. 12
33806 Lüdinghausen
Tel. 02591/21750
Fax 02591/2545
info@fhgrube.de
Bauverkehrsamt:
Ausbau der Straßen und Wege im Wohngebiet "Stadtfeld" II. BA, in der Stadt Lüdinghausen
Bauherr:
Stadt Lüdinghausen
Lageplan M. 1 : 500
Anlage: 3
Blatt Nr.: 2/2
Mstg. Nr.: 1100/00
bearbeitet: 14.04.2003 Gr.
gezeichnet: 16.07.2003 Ge.
geprüft: 07.09.2003 Gr.
Aufgestellt:
Lüdinghausen, 07.09.2003

Vorsorge/