


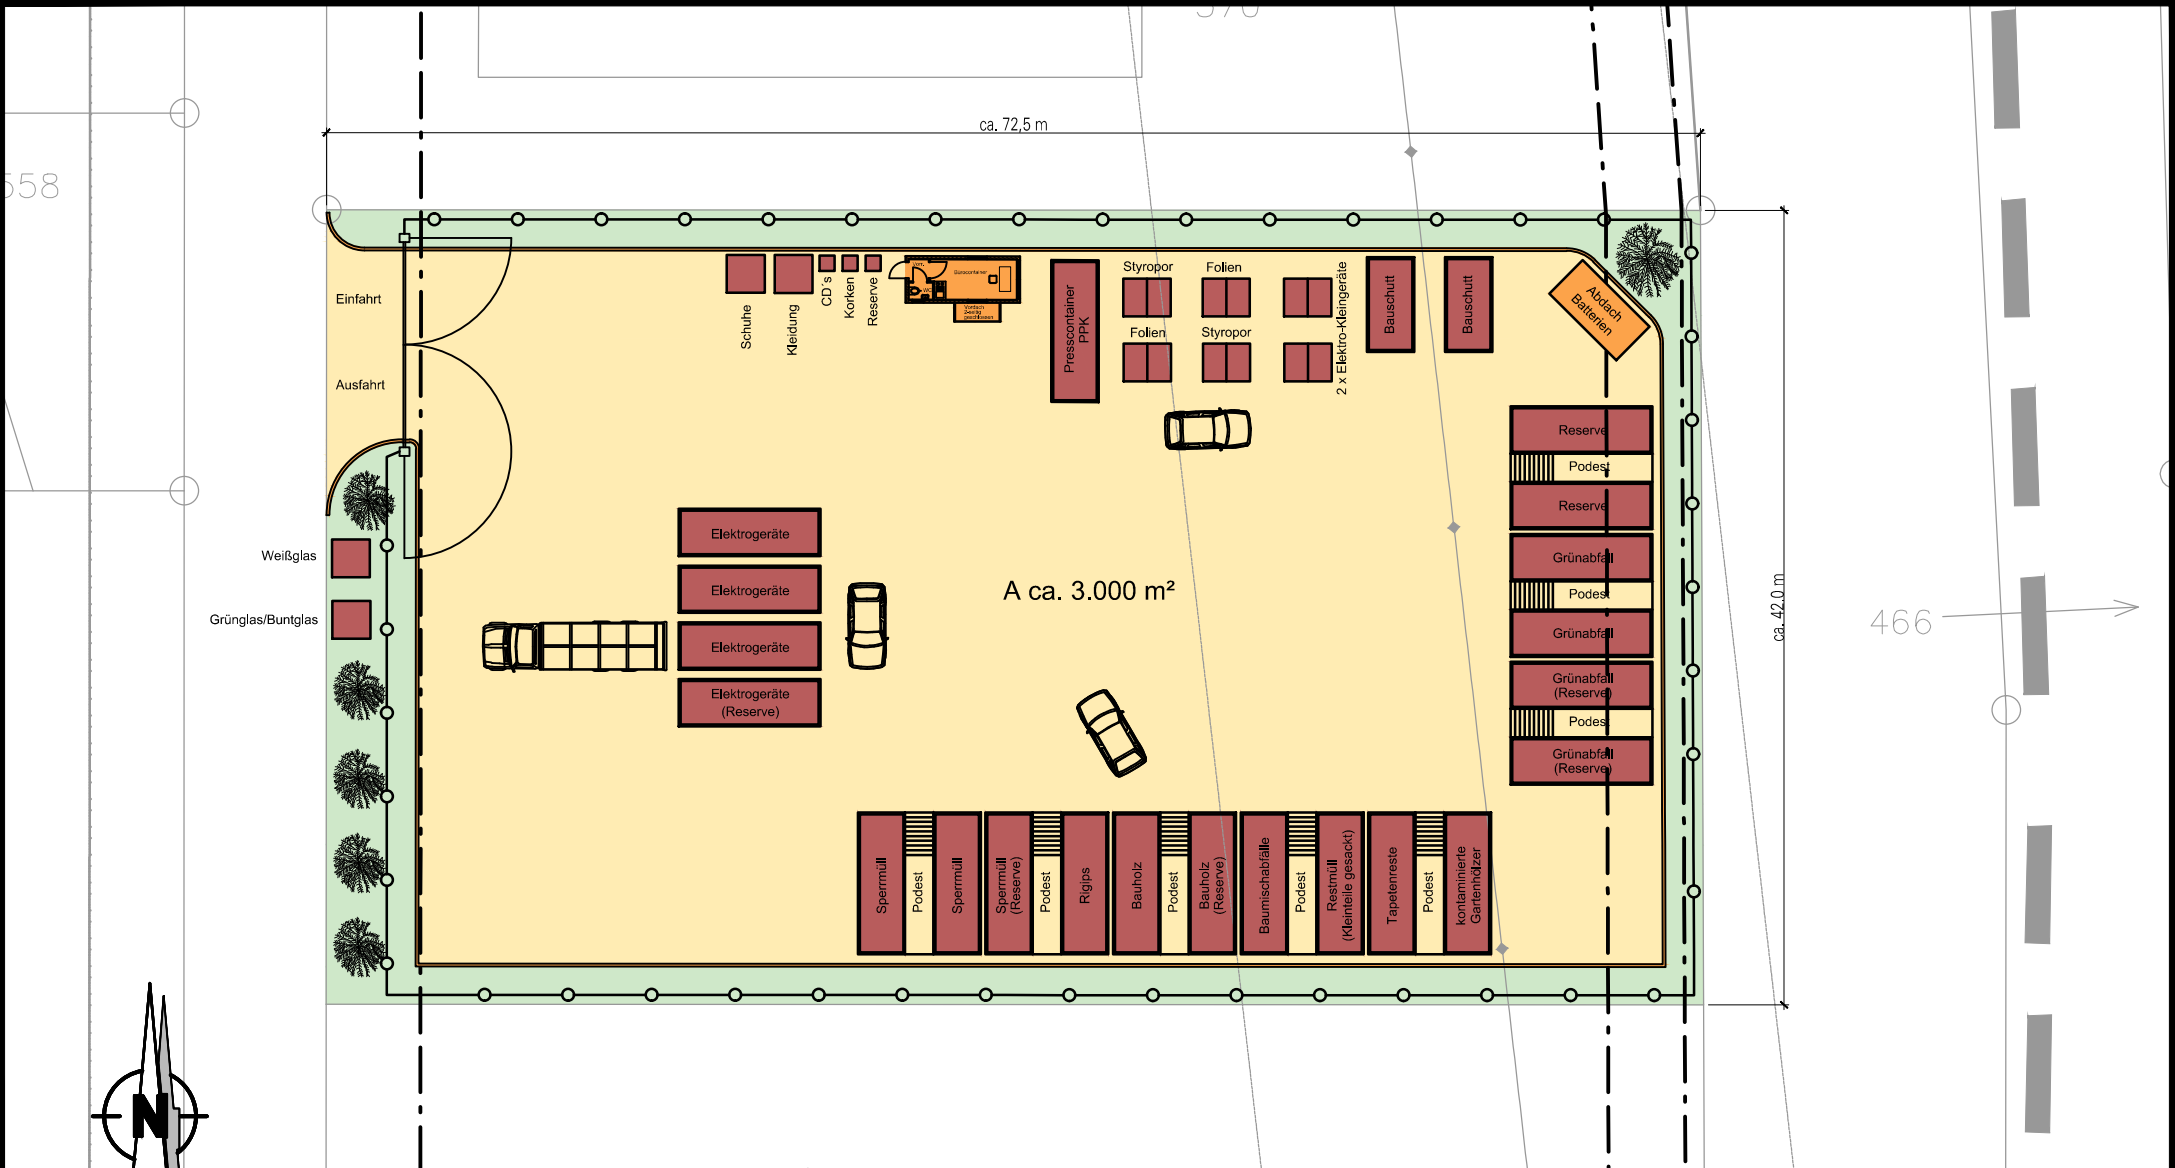

Projekt		Planungskonzept zur Errichtung eines Recyclinghofes in der Stadt Lüdinghausen		Titel		Lageplan Variante I	
Planer	 Ingenieurgesellschaft für Industriebau, Wasser- und Abfallwirtschaft mbH Beratende Ingenieure: Planung Bauleitung Gutachten	Bauherr	 Stadt Lüdinghausen Borg 2 59348 Lüdinghausen	Maßstab	Datum		Anlage
				1 : 400	18.02.09		
				bearbeitet	Stand		
				Wiedehage	18.02.09		