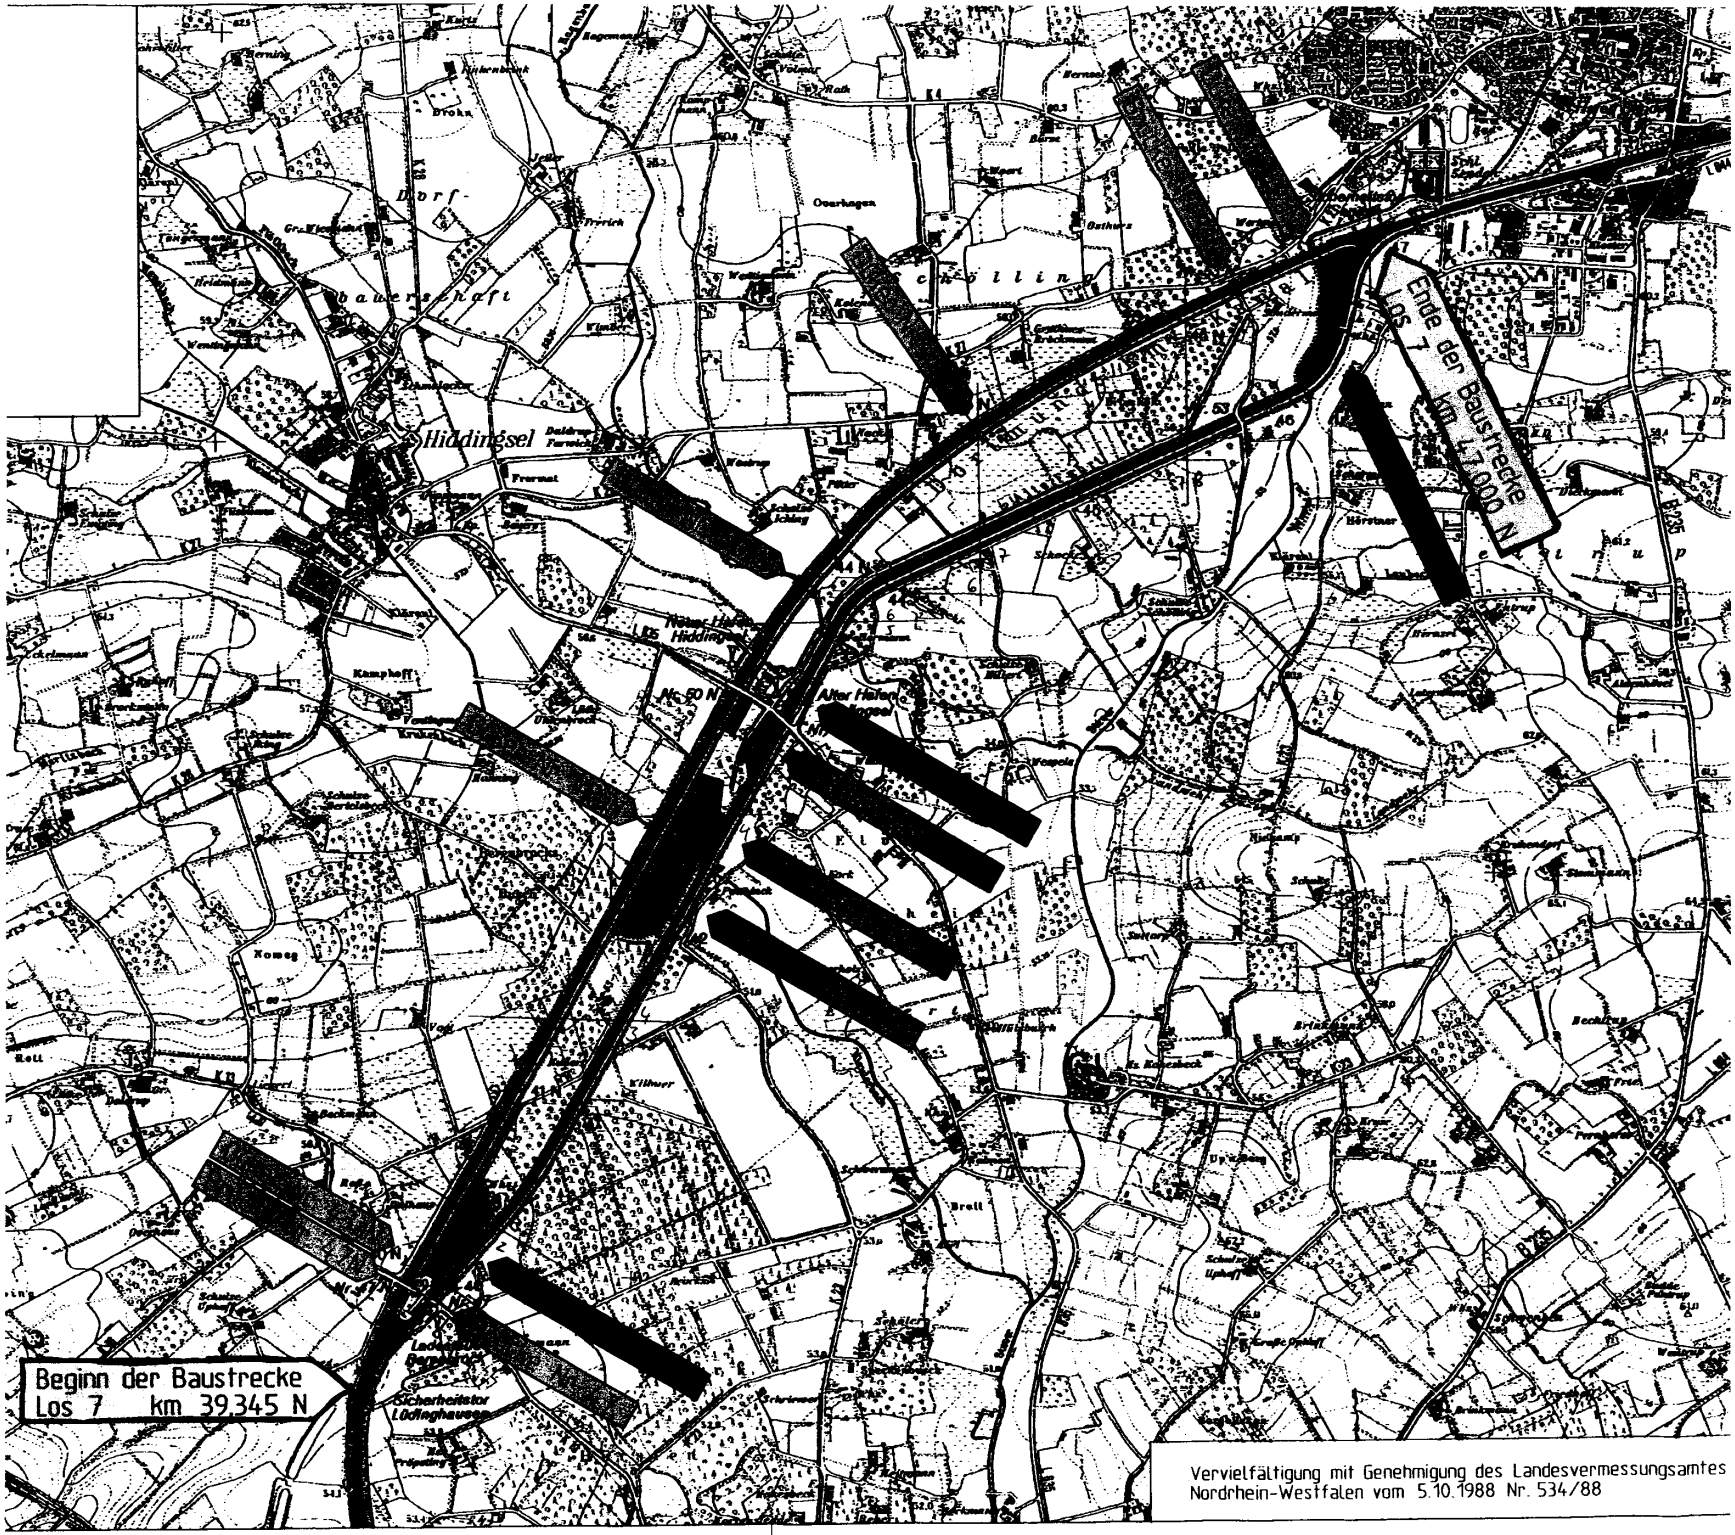
Beginn der Baustrecke
Los 7 km 39,345 N
Ende der Baustrecke
Los 7 km 47,000 N
Hiddingsel
Vervielfältigung mit Genehmigung des Landesvermessungsamtes
Nordrhein-Westfalen vom 5.10.1988 Nr. 534/88