



Kreis Coesfeld
Katasteramt


Friedrich-Ebert-Straße 7
48653 Coesfeld

Anlage 1)
**Auszug aus dem
Liegenschaftskataster**

Flurkarte NRW 1:1000

Flurstück: 254
Flur: 23
Gemarkung: Lüdinghausen-Stadt
An der B58, Lüdinghausen

Erstellt: 09.11.2011
Zeichen:

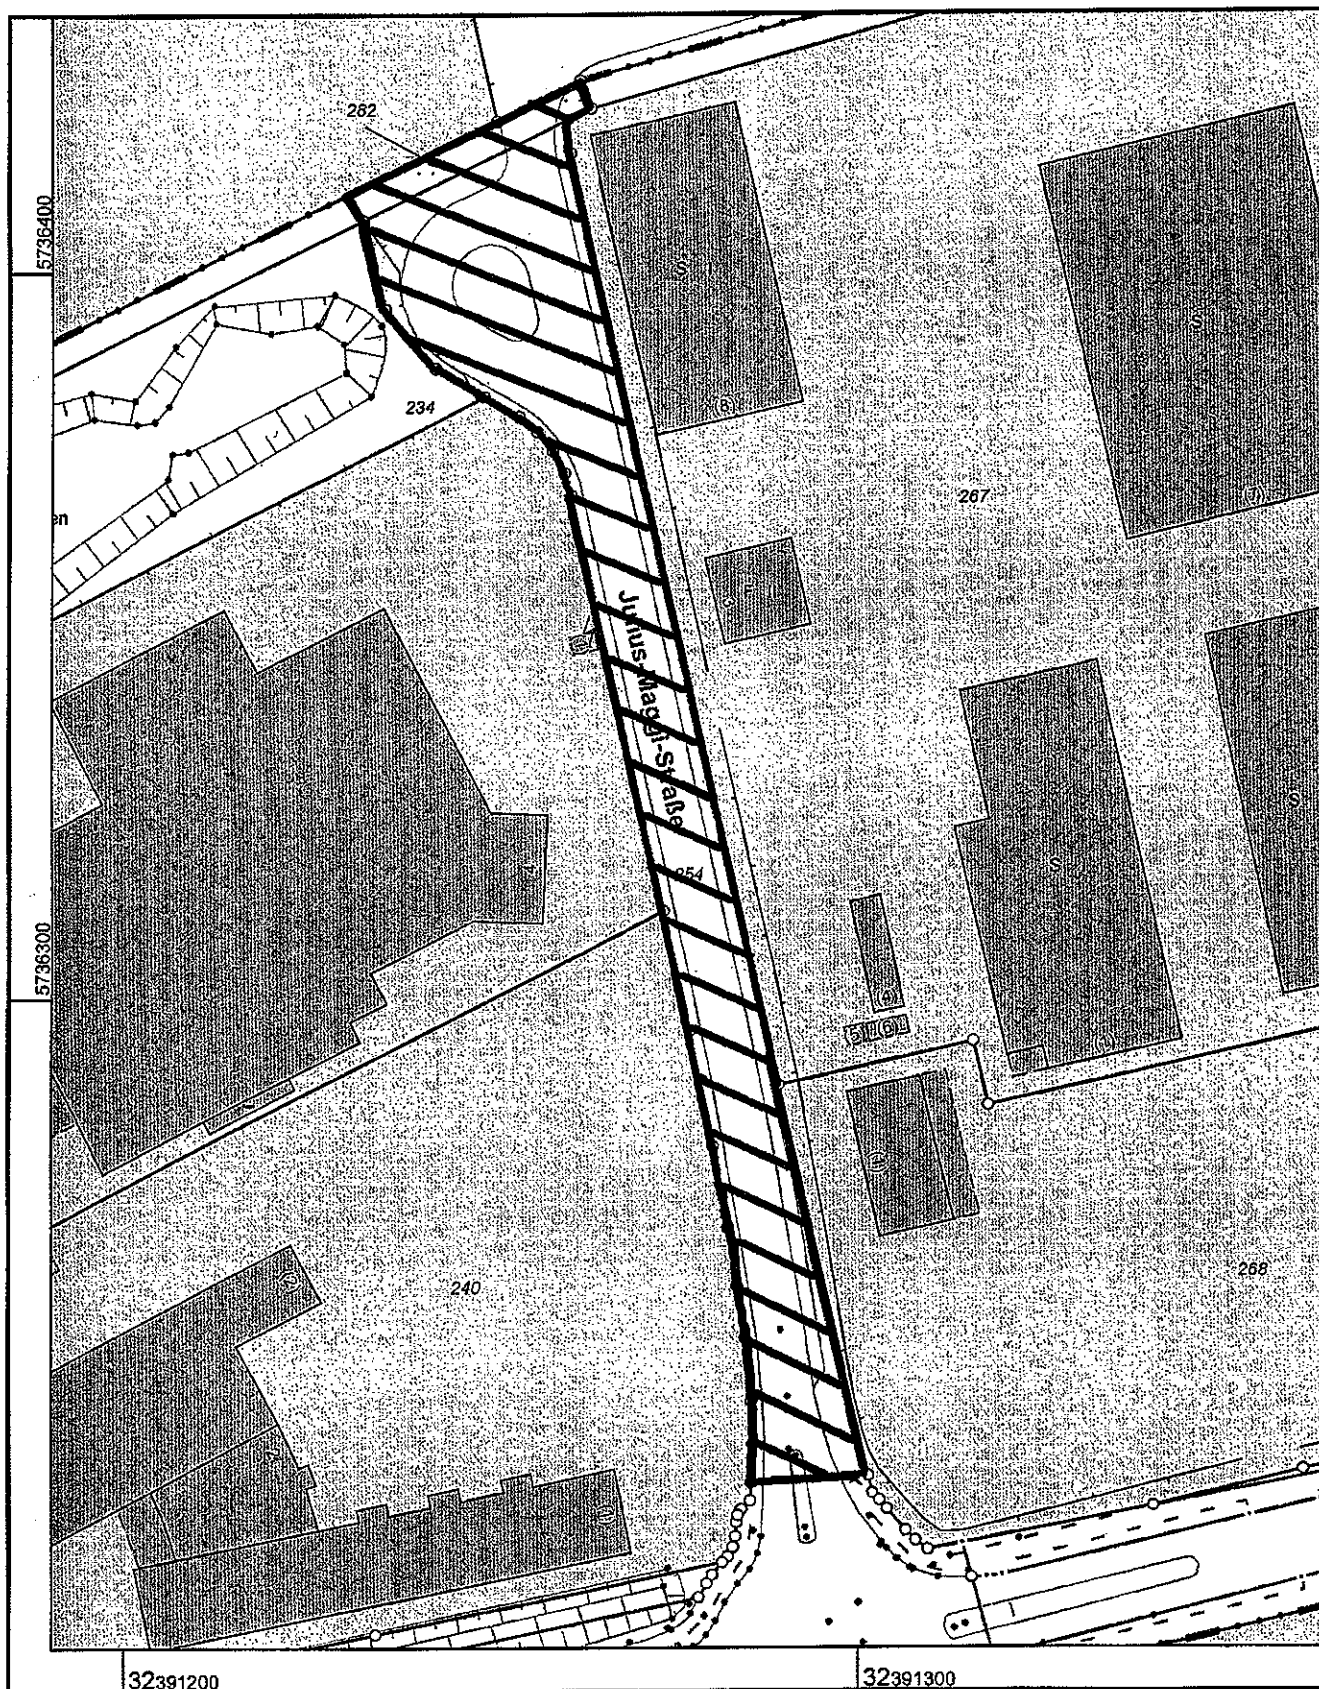

Maßstab 1 : 1000

10 20 30 40 50 Meter

© Kreis Coesfeld