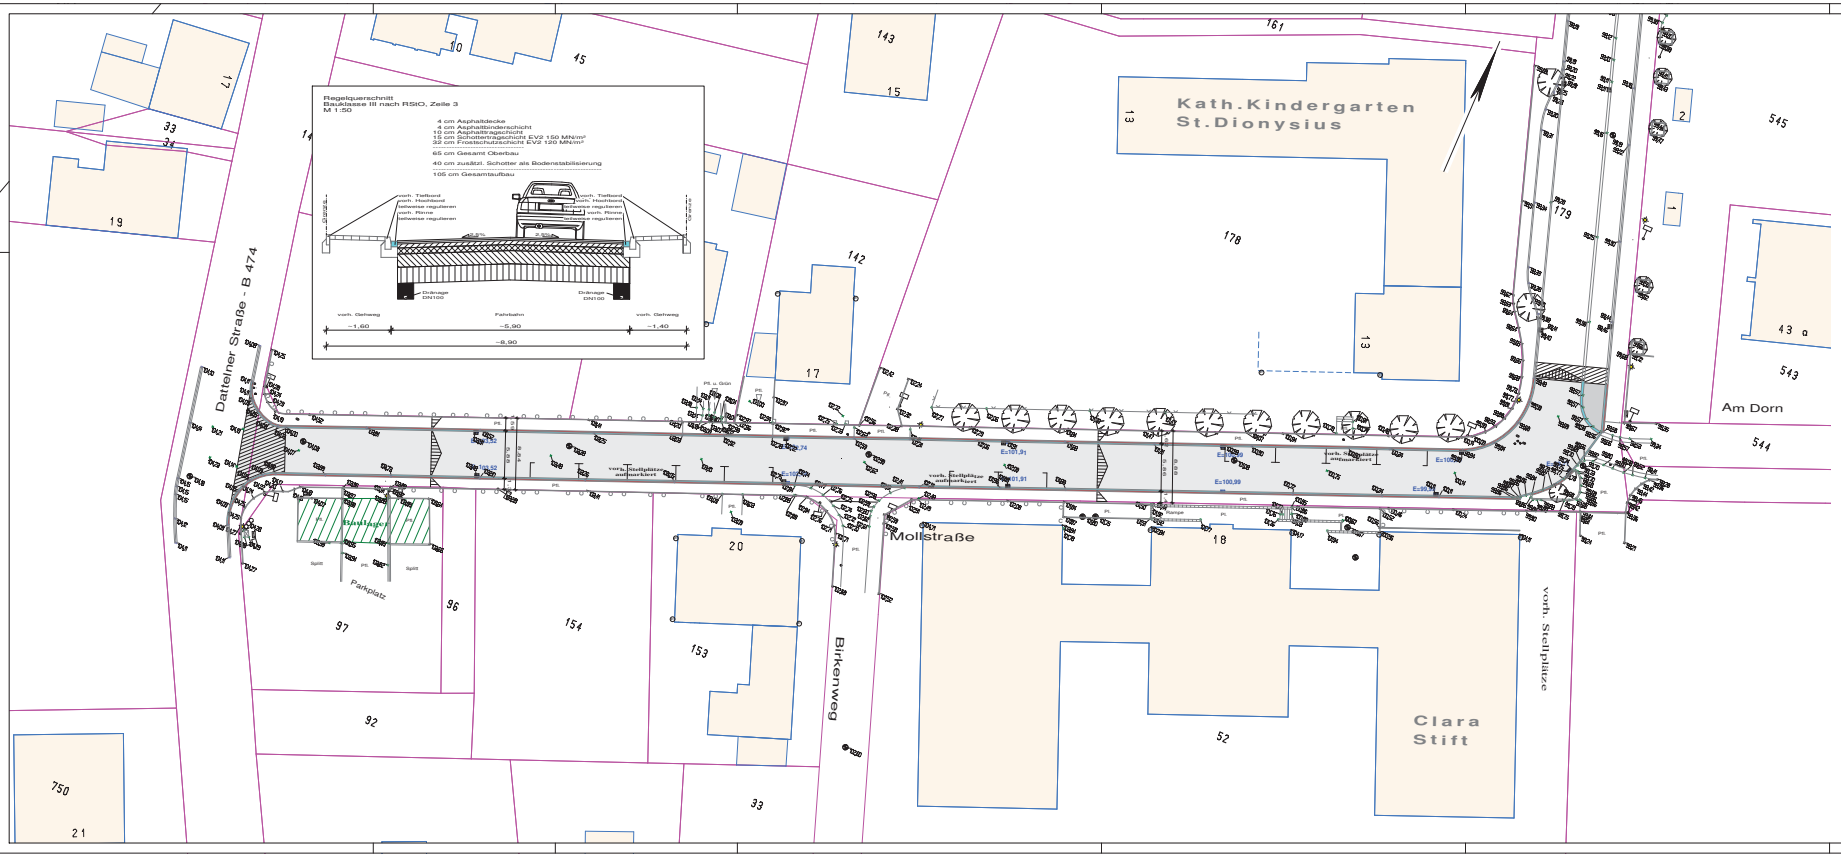
Regelquerschnitt
Bauklasse III nach RSO, Zeile 3
M 1:50
4 cm Asphaltdecke
4 cm Asphaltbinderschicht
14 cm Asphalttragschicht
15 cm Schottertragschicht EV2 150 MN/m²
32 cm Frostschutzschicht EV2 120 MN/m²
65 cm Gesamt Oberbau
40 cm zusätzl. Schotter als Bodenstabilisierung
105 cm Gesamtaufbau
vorh. Gehweg
Fahrbahn
vorh. Gehweg
~1,60
~5,90
~1,40
~8,90
Kath.Kindergarten
St.Dionysius
Dattelner Straße - B 474
Mollstraße
Birkenweg
Am Dorn
Clara
Stift
Parkplatz
Bushalte-stelle
vorh. Stellplätze
Legende:
vorh. Gebäude
gesl. Asphalt
gesl. Pflasterfahrbahn
gesl. Angleichung
vorh. Bordstein bitumiös regulieren
vorh. 2-reihige Rinne bitumiös regulieren
vorh. 1-reihige Rinne bitumiös regulieren
vorh. Einlauf
gesl. Einlauf
vorh. Leuchte
vorh. Baum
vorh. Höhen
gesl. Endausbauhöhen
vorh. Zufahrt
vorh. Kanaldeckel
vorh. Schild
vorh. Verkehrsschild
vorh. Hydrant
vorh. Gasschieber
vorh. Wasserkappe
NUR ZUR KALKULATION
Index: Änderungen: Datum: Gez.:
PLANUNG UND ABWICKLUNG VON VERKEHRSANLAGEN UND INGENIEURBAUWERKEN
Oster 43
48324 Sendenhorst
Tel. 02526 / 1026
Fax 02526 / 1025-5
info@gnegel.net
www.gnegel.net
GNEGEL GMBH
Stadt Lüdinghausen
Abwasserwerk
SORG 2, 59348 LÜDINGHAUSEN
Projekt: Kanal- und Straßensanierung Mollestraße in Seppenrade
Planbezeichnung: Lageplan Straße Ausführung
Maßstab: 1 : 250
Projektnummer: 12059
Datum: 10.07.2012
Bearbeitung:
Auftraggeber
Aufgestellt:
Genehmigt: