



**Kreis Coesfeld
Katasteramt**

Friedrich-Ebert-Straße 7
48653 Coesfeld


**Auszug aus dem ^{Anlage 3)}
Liegenschaftskataster**

Flurkarte NRW 1:1000

Flurstück: 85
Flur: 18
Gemarkung: Lüdinghausen-Stadt
L835, Abschnitt(e): 4, Lüdinghausen

Erstellt: 03.09.2012
Zeichen:

Selmer Straße

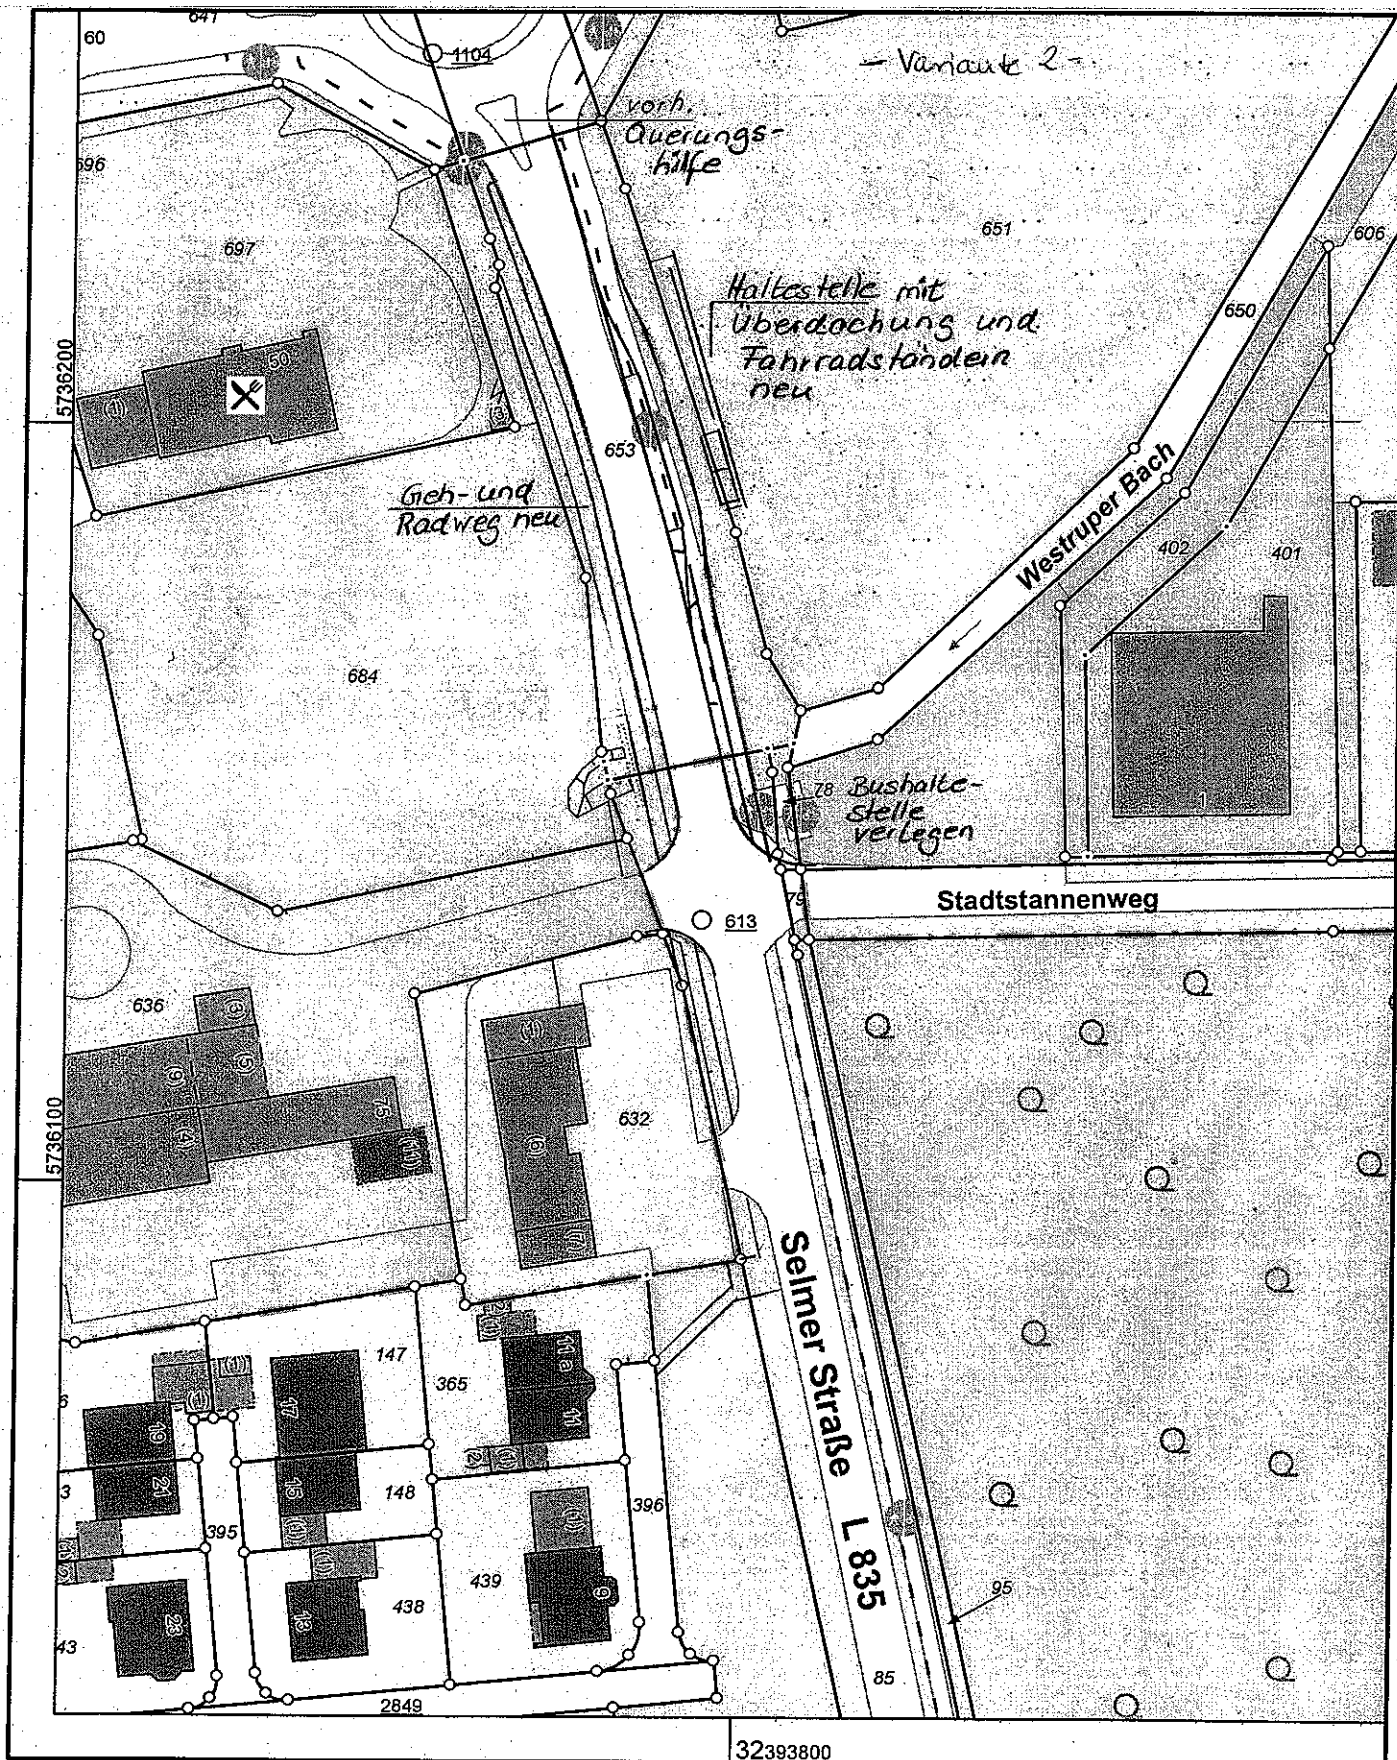

Maßstab 1 : 1000

10 20 30 40 50 Meter

© Kreis Coesfeld