



Kreis Coesfeld Katasteramt

Friedrich-Ebert-Straße 7
48653 Coesfeld


Auszug aus dem Liegenschaftskataster

Flurkarte NRW 1:2000

Anlage 1)

Flurstück: 235
Flur: 23
Gemarkung: Lüdinghausen-Stadt
Julius-Maggi-Str. 4, Lüdinghausen

Erstellt: 24.09.2012
Zeichen:

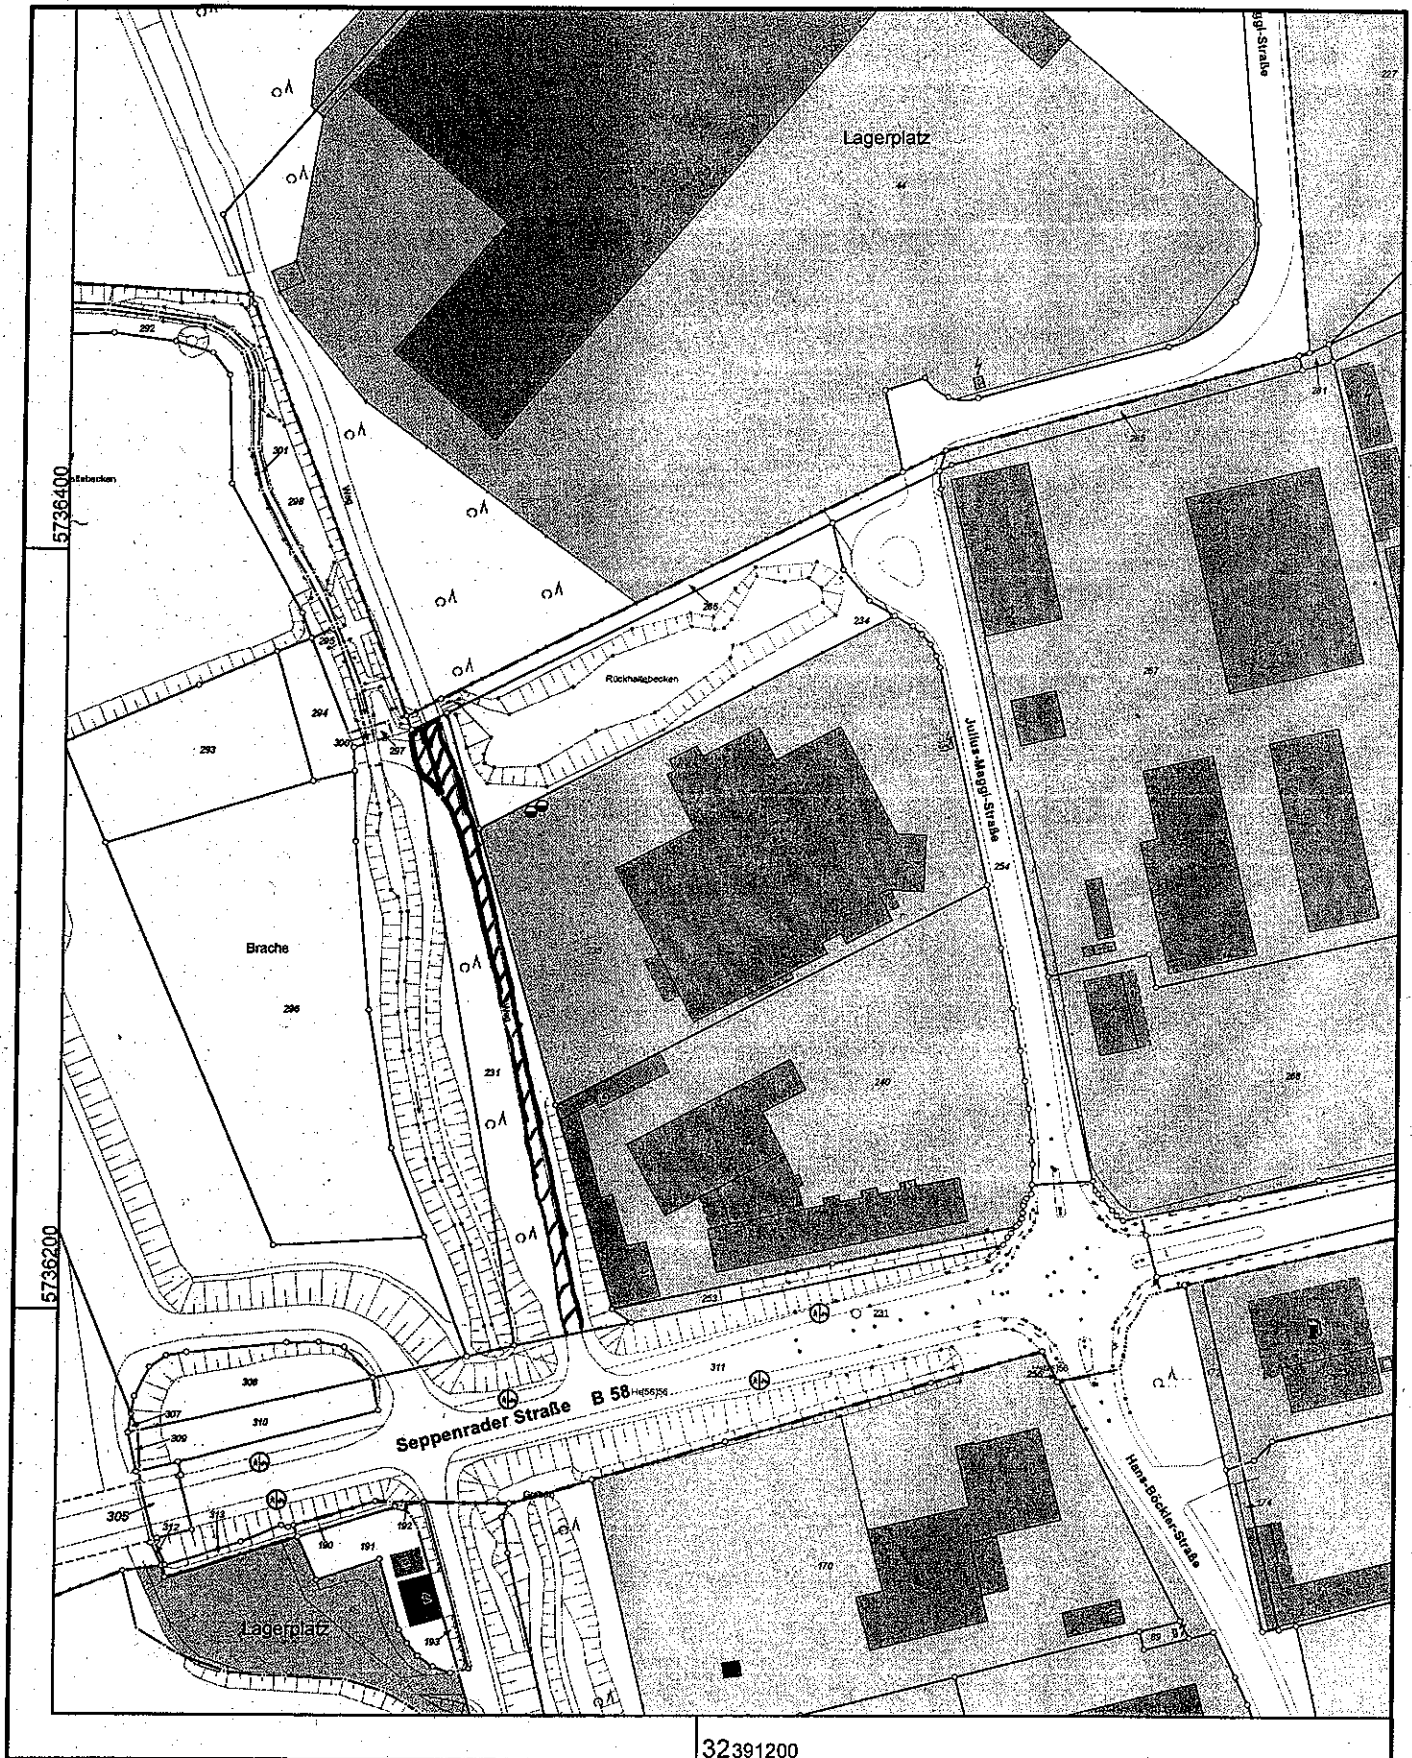

32391200

Maßstab 1 : 2000

20 40 60 80 100 Meter

© Kreis Coesfeld