



Cemterra GmbH

Postfach 480354
www.cemterra.de

48080 Münster

**FRIEDHOFPLANUNGEN
EXHUMATIONEN**

Grabfeldgestaltung

**Lüdinghausen Grabfeld C3
Seppenrade Grabfeld C3**

Donnerstag 13.12.2012

FEP Friedhofsentwicklungsplanung 2011



Cemterra GmbH
FRIEDHOFPLANUNGEN und EXHUMATIONEN
www.cemterra.de

Stadt Lüdinghausen



FEP-Friedhofsentwicklungsplanung
Friedhof Lüdinghausen "Auf der Geest"



Cemterra GmbH
Postfach 480354 48080 Münster
www.cemterra.de
FRIEDHOFPLANUNGEN
EXHUMATIONEN



Cemterra GmbH
FRIEDHOFPLANUNGEN und EXHUMATIONEN
www.cemterra.de

Stadt Lüdinghausen



FEP-Friedhofsentwicklungsplanung
Friedhof Seppenrade



Cemterra GmbH
Postfach 480354 48080 Münster
www.cemterra.de
FRIEDHOFPLANUNGEN
EXHUMATIONEN

PGW-/PGR „Pflegetreie Gräber“



Lüdinghausen



Liegende Grabplatten



Anneliese Wehler
1924-2009


Henriette Zander
1924-2009

Eerst
Schymura
1927-2009

Beispiel: Rasengräber mit stehenden Grabsteinen (Pultsteine)



Planung Lüdinghausen C3

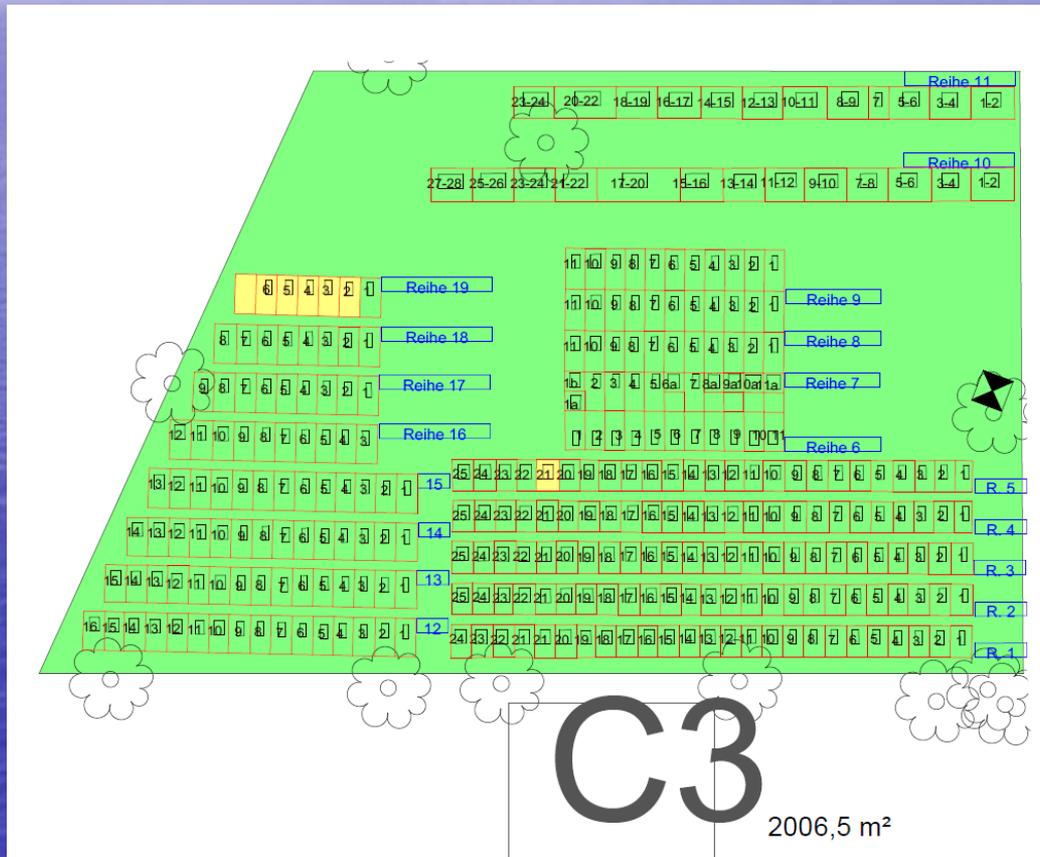

Seppenrade Grabfeld C3



Seppenrade Grabfeld C3




Seppenrade Grabfeld C3



Seppenrade Grabfeld C3




Planung Seppenrade Grabfeld C3

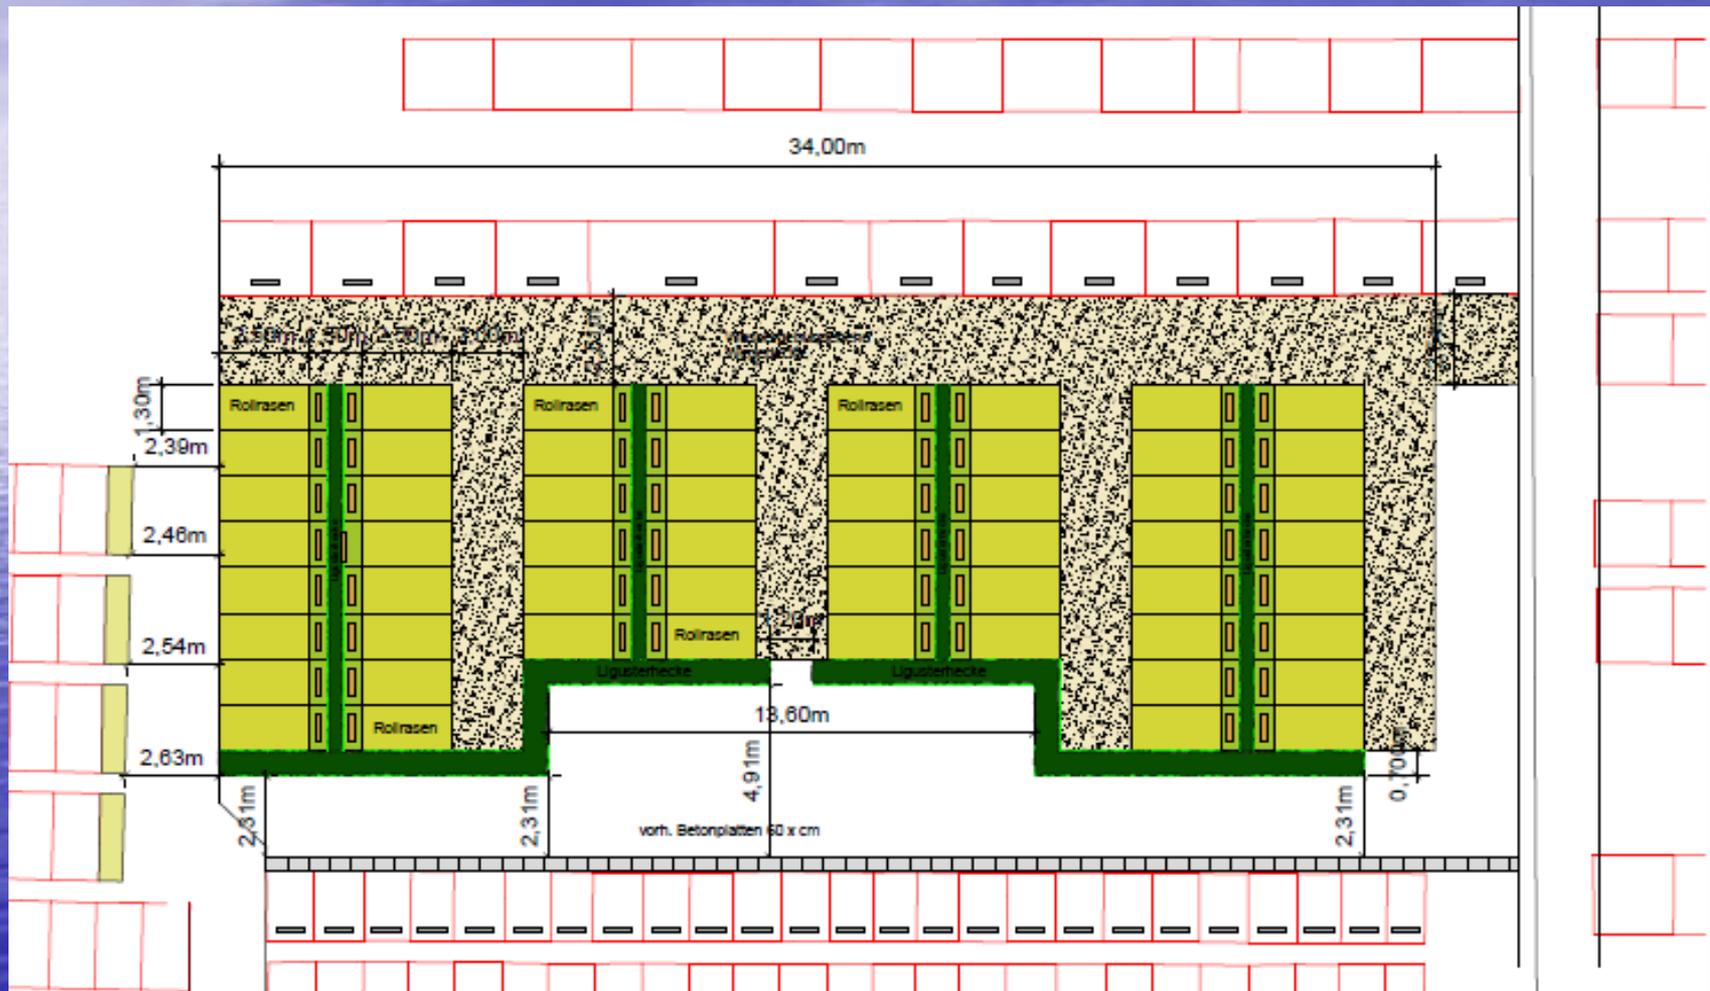

Baukostenschätzung Seppenrade

- Grabfeld C3
- 56 Flachgräber für eine Bestattung
- Kostenschätzung: 30.972 € (brutto)
- Baukosten je Grabstelle: 553 € (brutto)
- zzgl. Jahrespflege

Planung Lüdinghausen C3

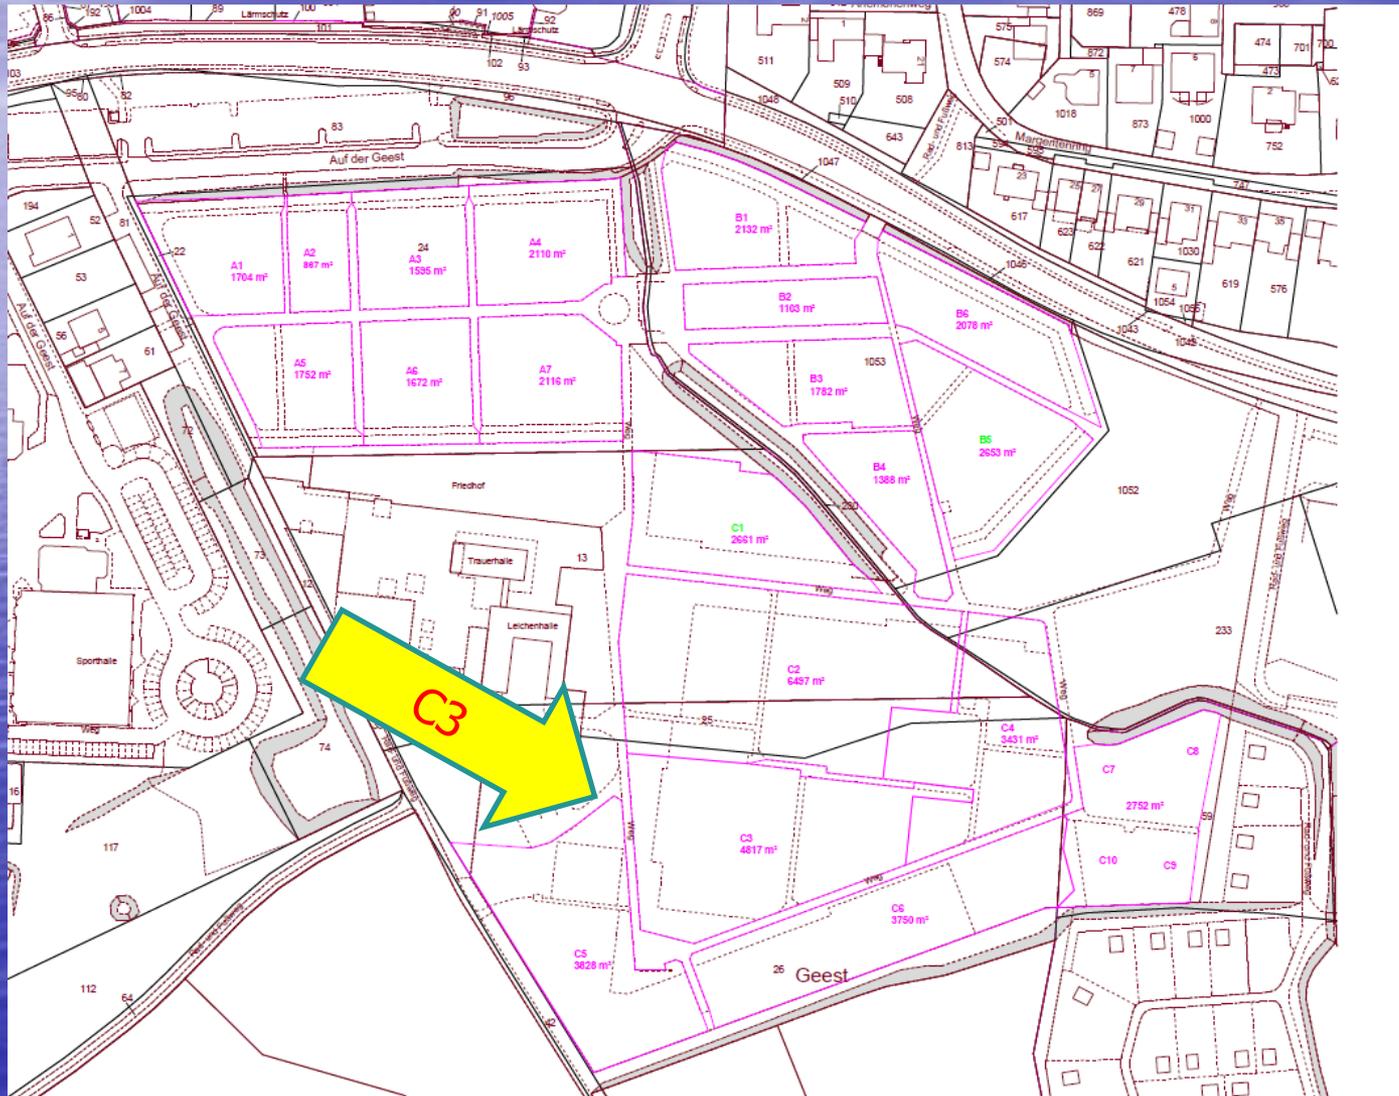

Planung Lüdinghausen C3



Planung Lüdinghausen C3



Planung Lüdinghausen C3



Planung Lüdinghausen C3



Planung Lüdinghausen C3



93 Gräber

Friedhof Lüdinghausen, Grabfeld
C3
Maßstab 1:100
12.12.2012




Centerra GmbH
Postfach 400214 48060 Münster
www.centerra.de
FRIEDHOF-PLANUNGEN
ERKUNFTEN

Planung Lüdinghausen C3



Planung Lüdinghausen C3

Urnengemeinschaftsgrabanlage für ca. 100 Urnen

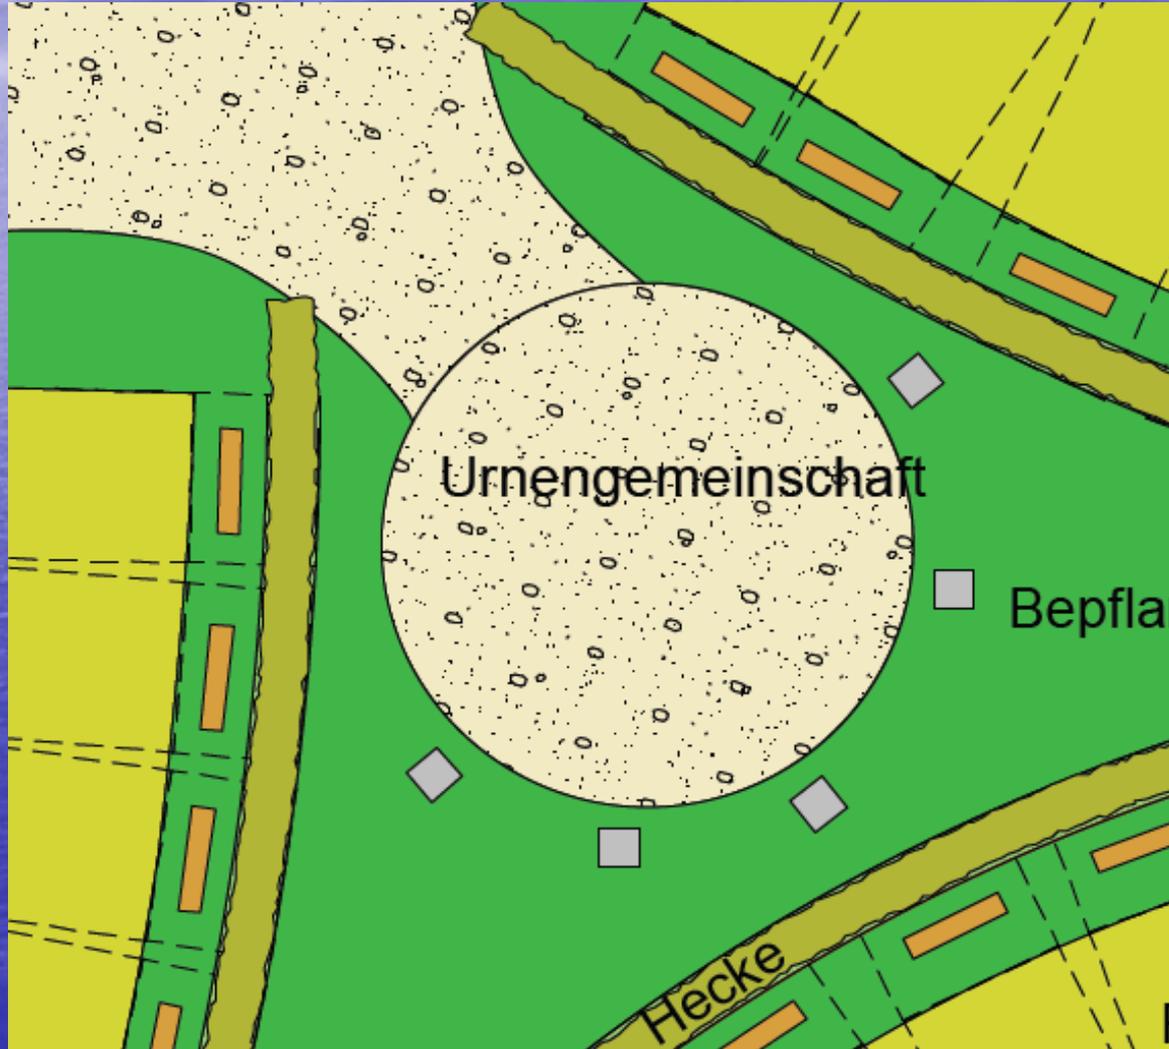

Baukostenschätzung Lüdinghausen

- Grabfeld C3
- 93 Flachgräber für eine Bestattung
- Kostenschätzung: 63.021 € (brutto)
- Baukosten je Grabstelle: 677 € (brutto)
- Incl. Urnengemeinschaft ! (10.000 €)
- zzgl. Jahrespflege

Planung Lüdinghausen C3 (Beispiele)



Planung Lüdinghausen C3 (Beispiele)



Weitere Beispiele



Weitere Beispiele



Weitere Beispiele



