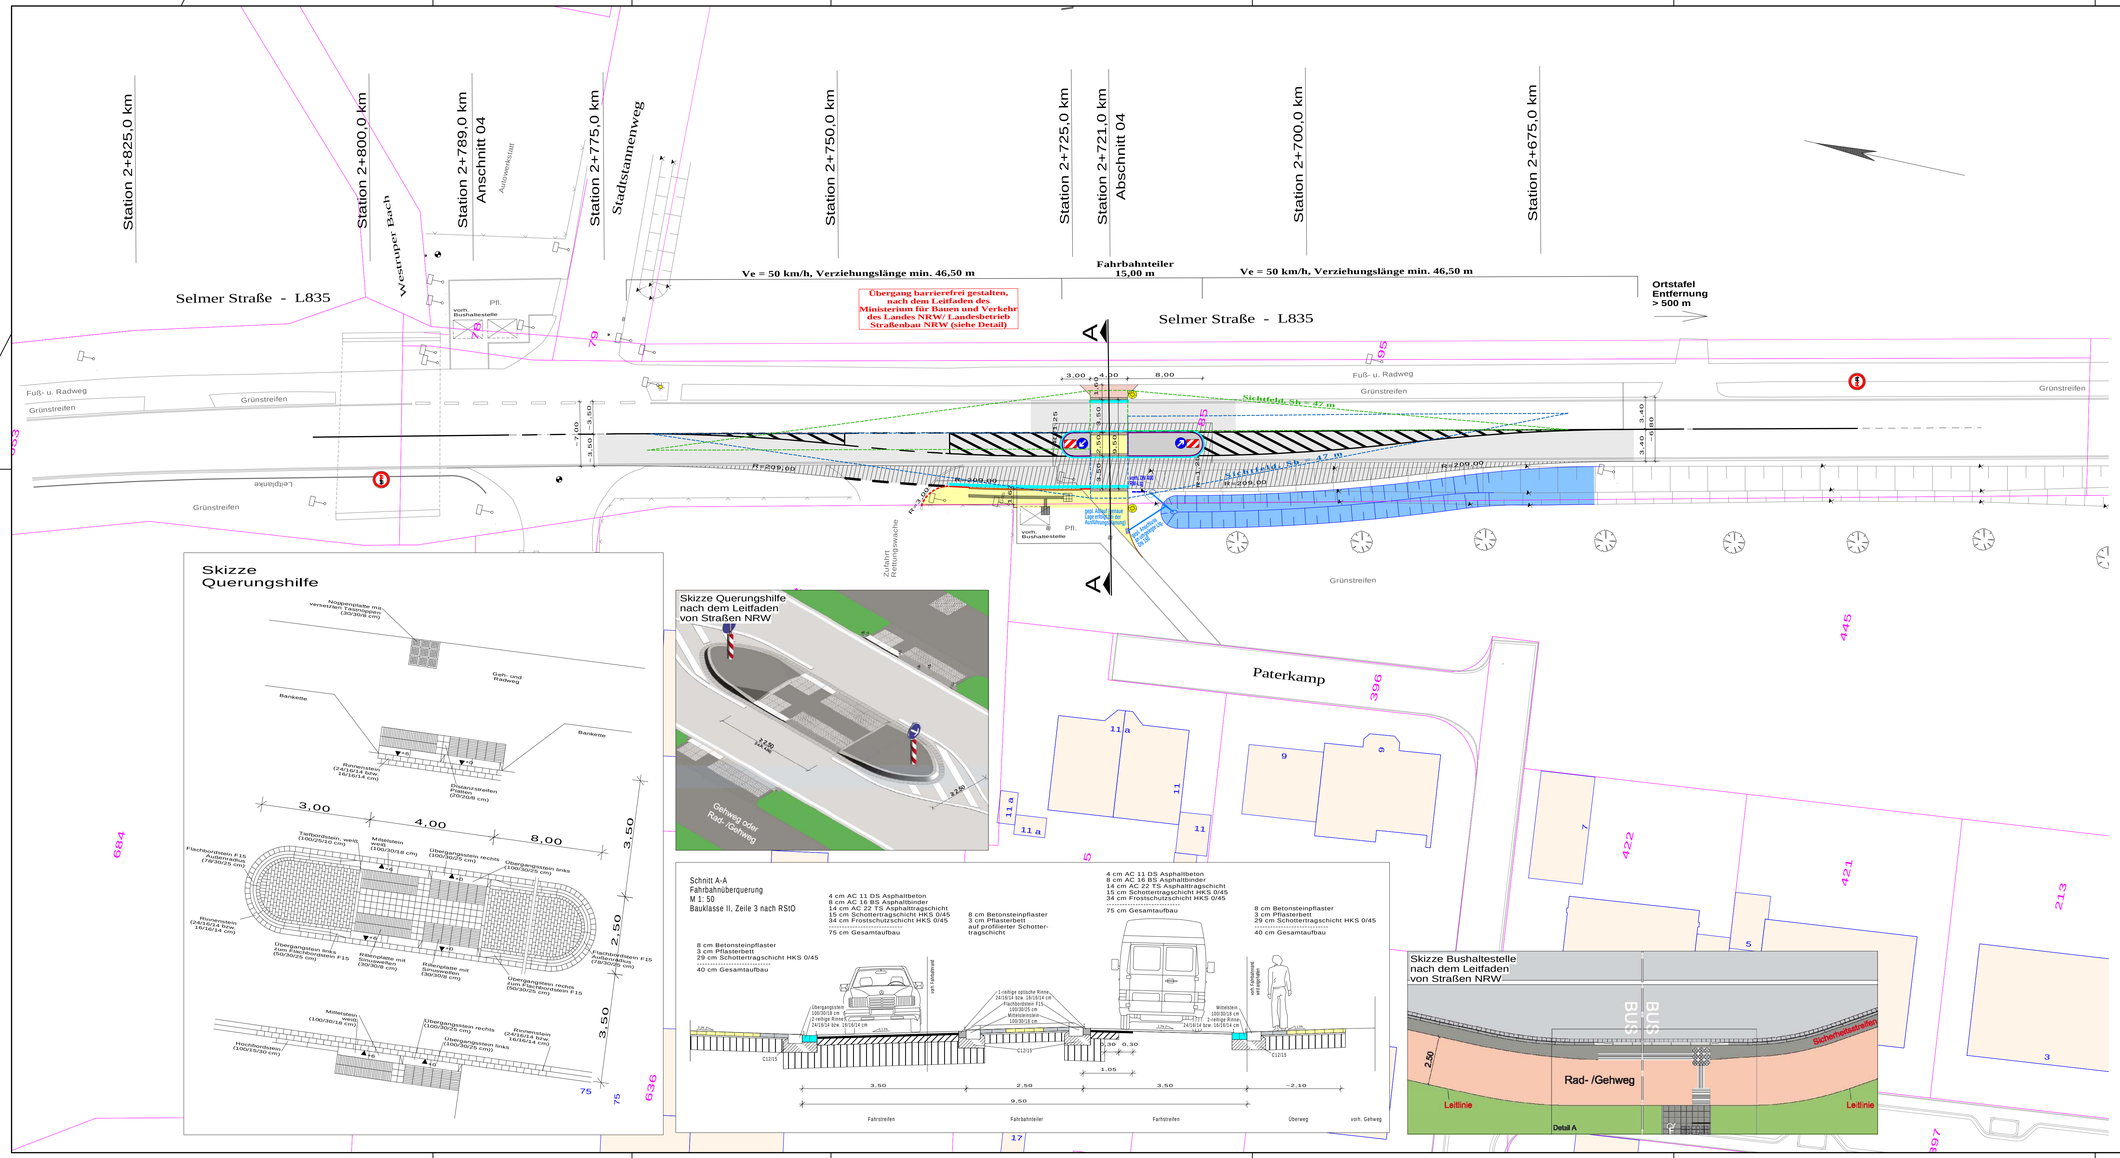

Legende:

- vorh. Gebäude
- gepl. Geh- und Radweg
- gepl. Asphalt
- gepl. Gehweg
- gepl. Pflasterung
- gepl. Grünfläche
- gepl. Gewässer
- gepl. Busbord
- gepl. Bordstein
- gepl. abgesenkter Bordstein
- gepl. Flachbordstein F15
- gepl. Rinne
- gepl. Tiefbord
- vorh. Regenwasserleitung
- gepl. Regenwasserleitung
- vorh. Einlauf
- gepl. Einlauf
- vorh. Poller
- vorh. Leuchte
- gepl. Leuchte
- vorh. Baum
- gepl. RW-Schacht
- vorh. Höhen
- gepl. Endausbauhöhen
- vorh. Kanaldeckel
- vorh. Schild
- vorh. Warnschild
- vorh. Hydrant
- vorh. Gasschieber
- vorh. Wasserkappe

Index:	Änderungen:	Datum:	Gez.:

PLANUNG UND ABWICKLUNG VON VERKEHRSANLAGEN UND INGENIEURBAUWERKEN

Osttor 43
48324 Sendenhorst

Tel. 02526 / 1026
Fax 02526 / 1025-5

info@gnegel.net
www.gnegel.net

GNEGEL GMBH

Stadt Lüdinghausen

Tiefbauamt

BORG 2, 59348 LÜDINGHAUSEN

Projekt:	Fahrbahnteiler und Bushaltestellen Selmer Straße in Lüdinghausen		
Planbezeichnung:	Variante 1.2 - Fahrbahnteiler westl. Lageplan Straßenentwurf	Plotbez: Straße Variante 1.2	
Maßstab:	1 : 250	Projektnummer:	12061
Datum:	11.10.2012	Bearbeitung:	
Auftraggeber	 2012	Aufgestellt	Sendenhorst, ... 2012

L:\2012\2061\DWG\DWG aktueller Plan\DWG-Dreiseitenrisse 26.10.2012