

Bauvorhaben:

**Umbau und Erweiterung KiTa St. Elisabeth
Mühlenstraße 60, 59348 Lüdinghausen**

Bauherr:

**Katholische Kirchengemeinde St. Felizitas
Mühlenstraße 7, 59348 Lüdinghausen**

Planung:

**Dipl.-Ing. Stefan Dinkelborg, Architekt + Stadtplaner
Münsterstraße 25, 59348 Lüdinghausen**

Stationen der Planung (Stand 09.04.2013):


Herbst 2010 - Planungs- und Projektierungsbeginn



bis zum Sommer 2012 - Grundlagenklärung

August 2012 – Einreichung Bauantrag


Februar 2013 - Erteilung der Baugenehmigung

März 2013 - Beginn der Bauarbeiten








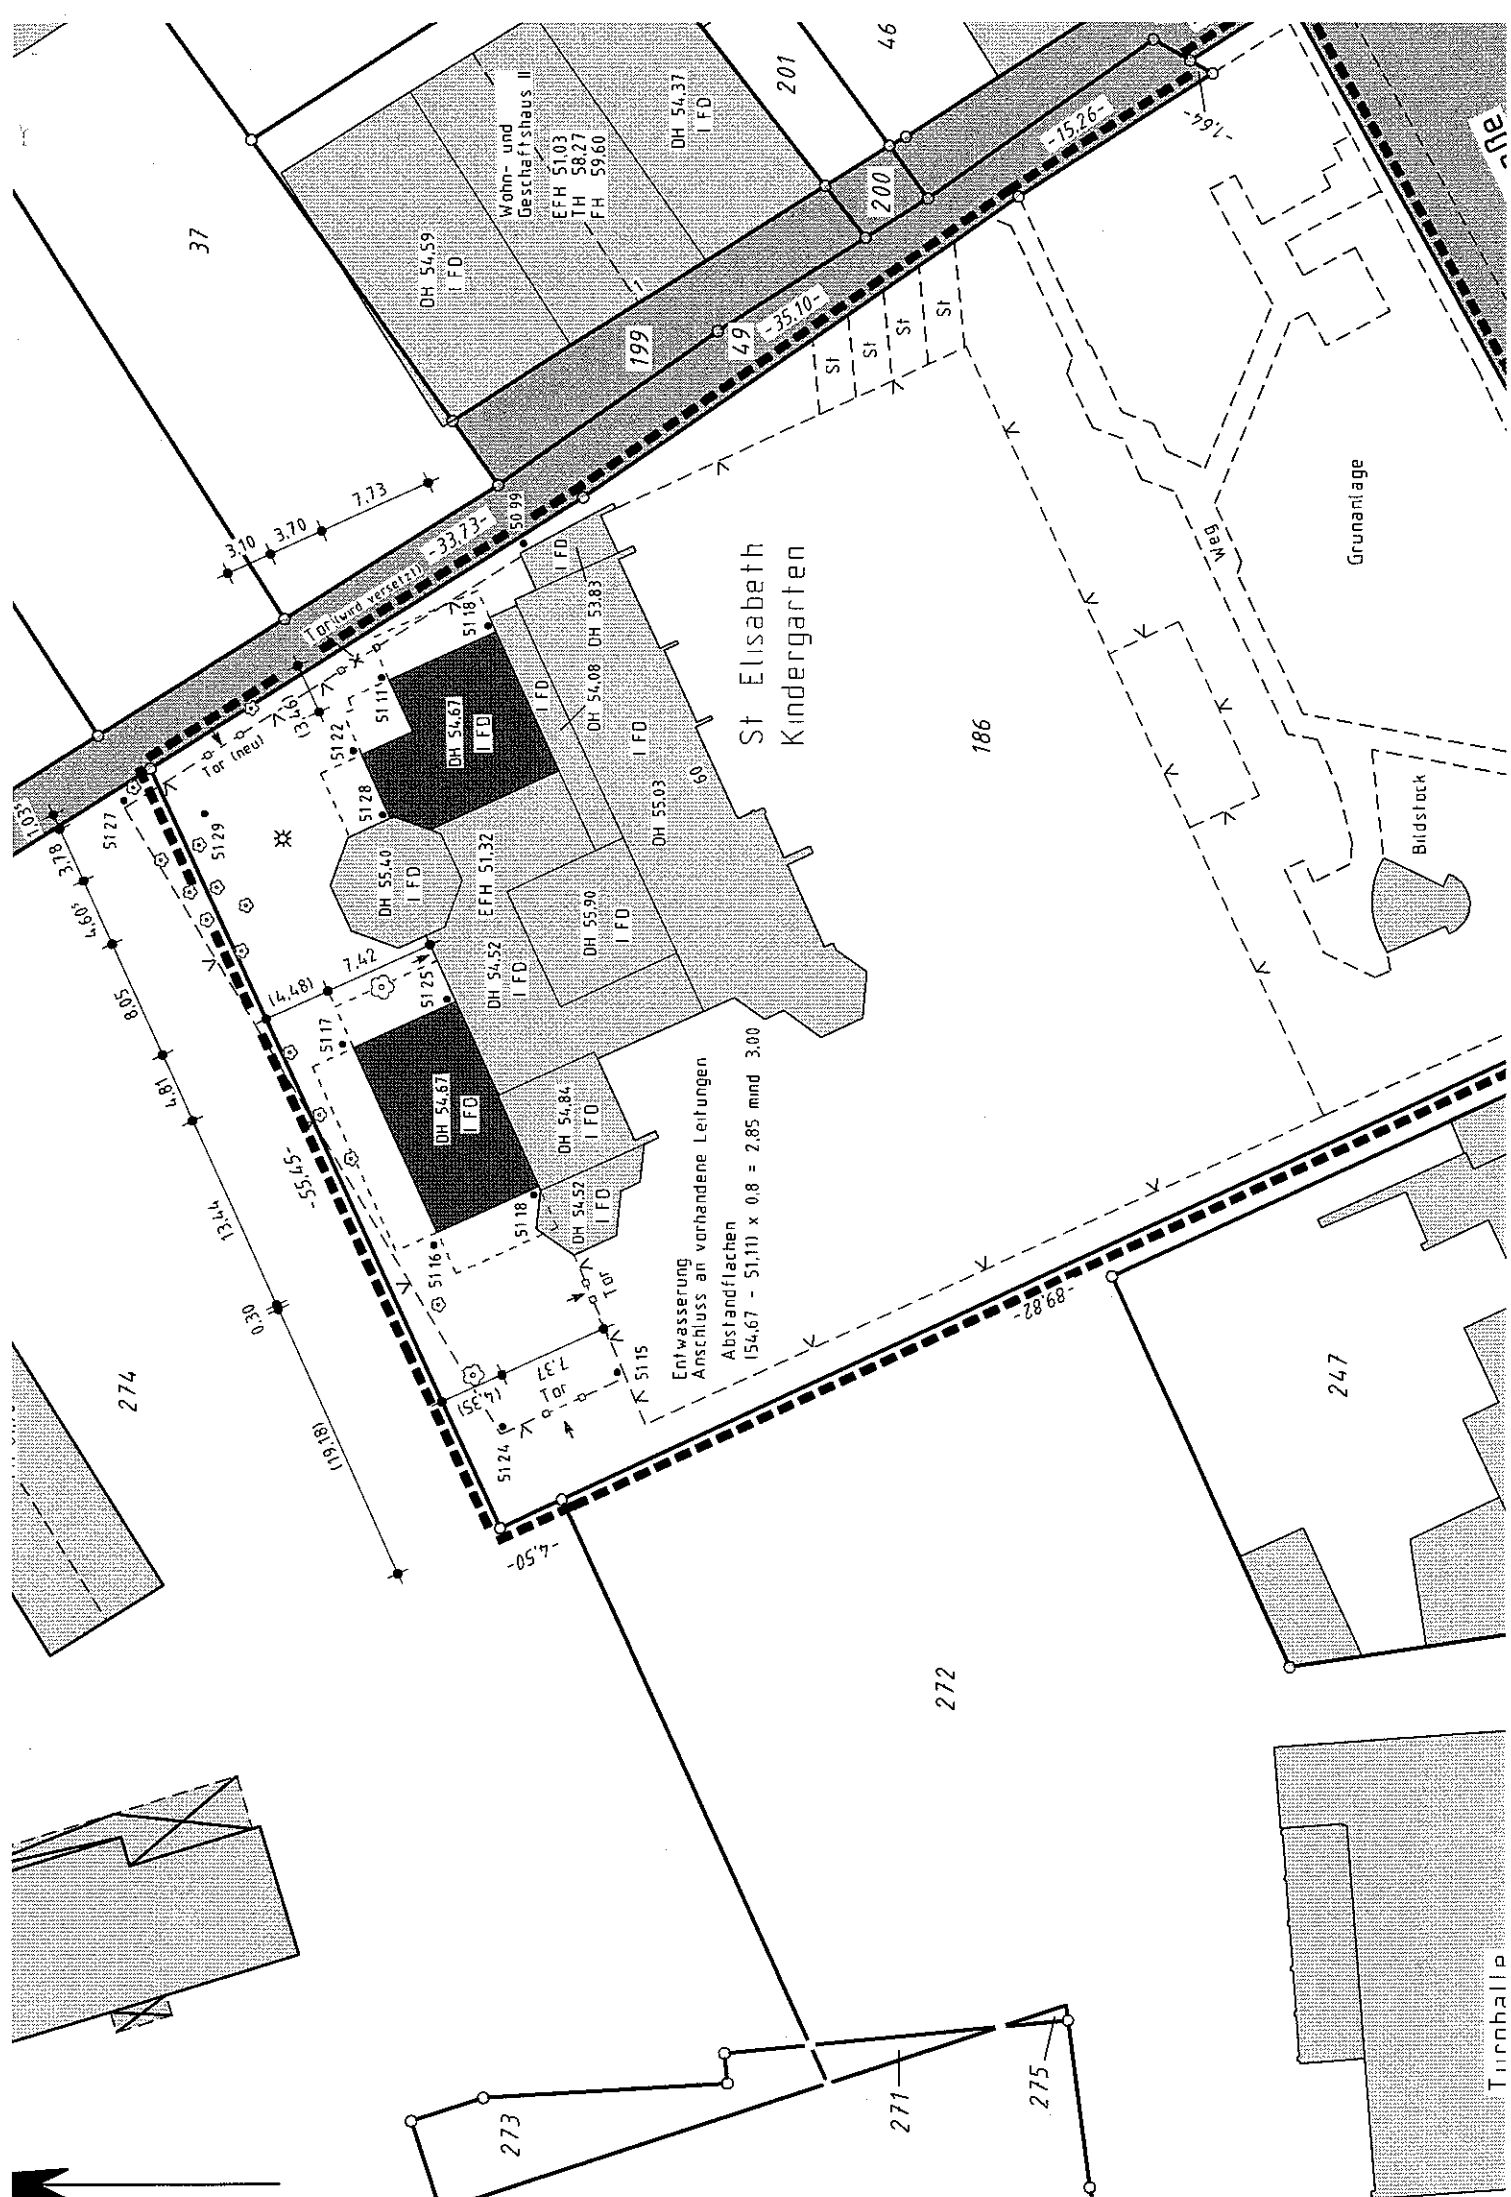


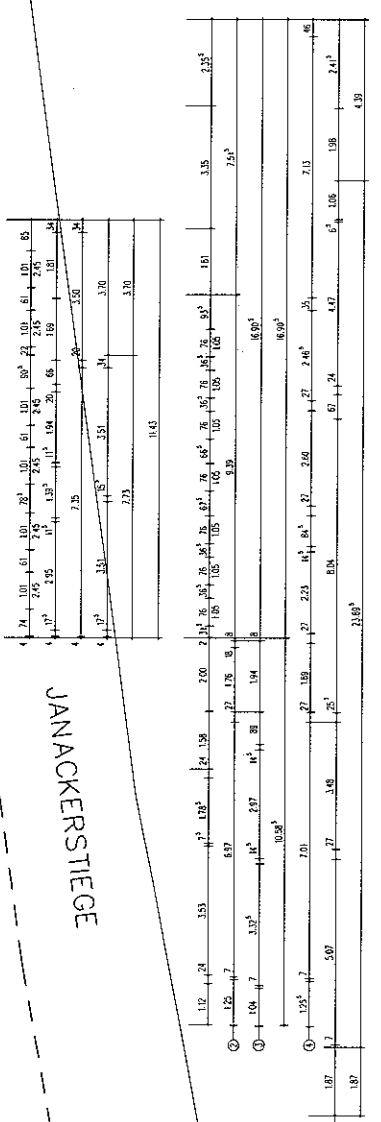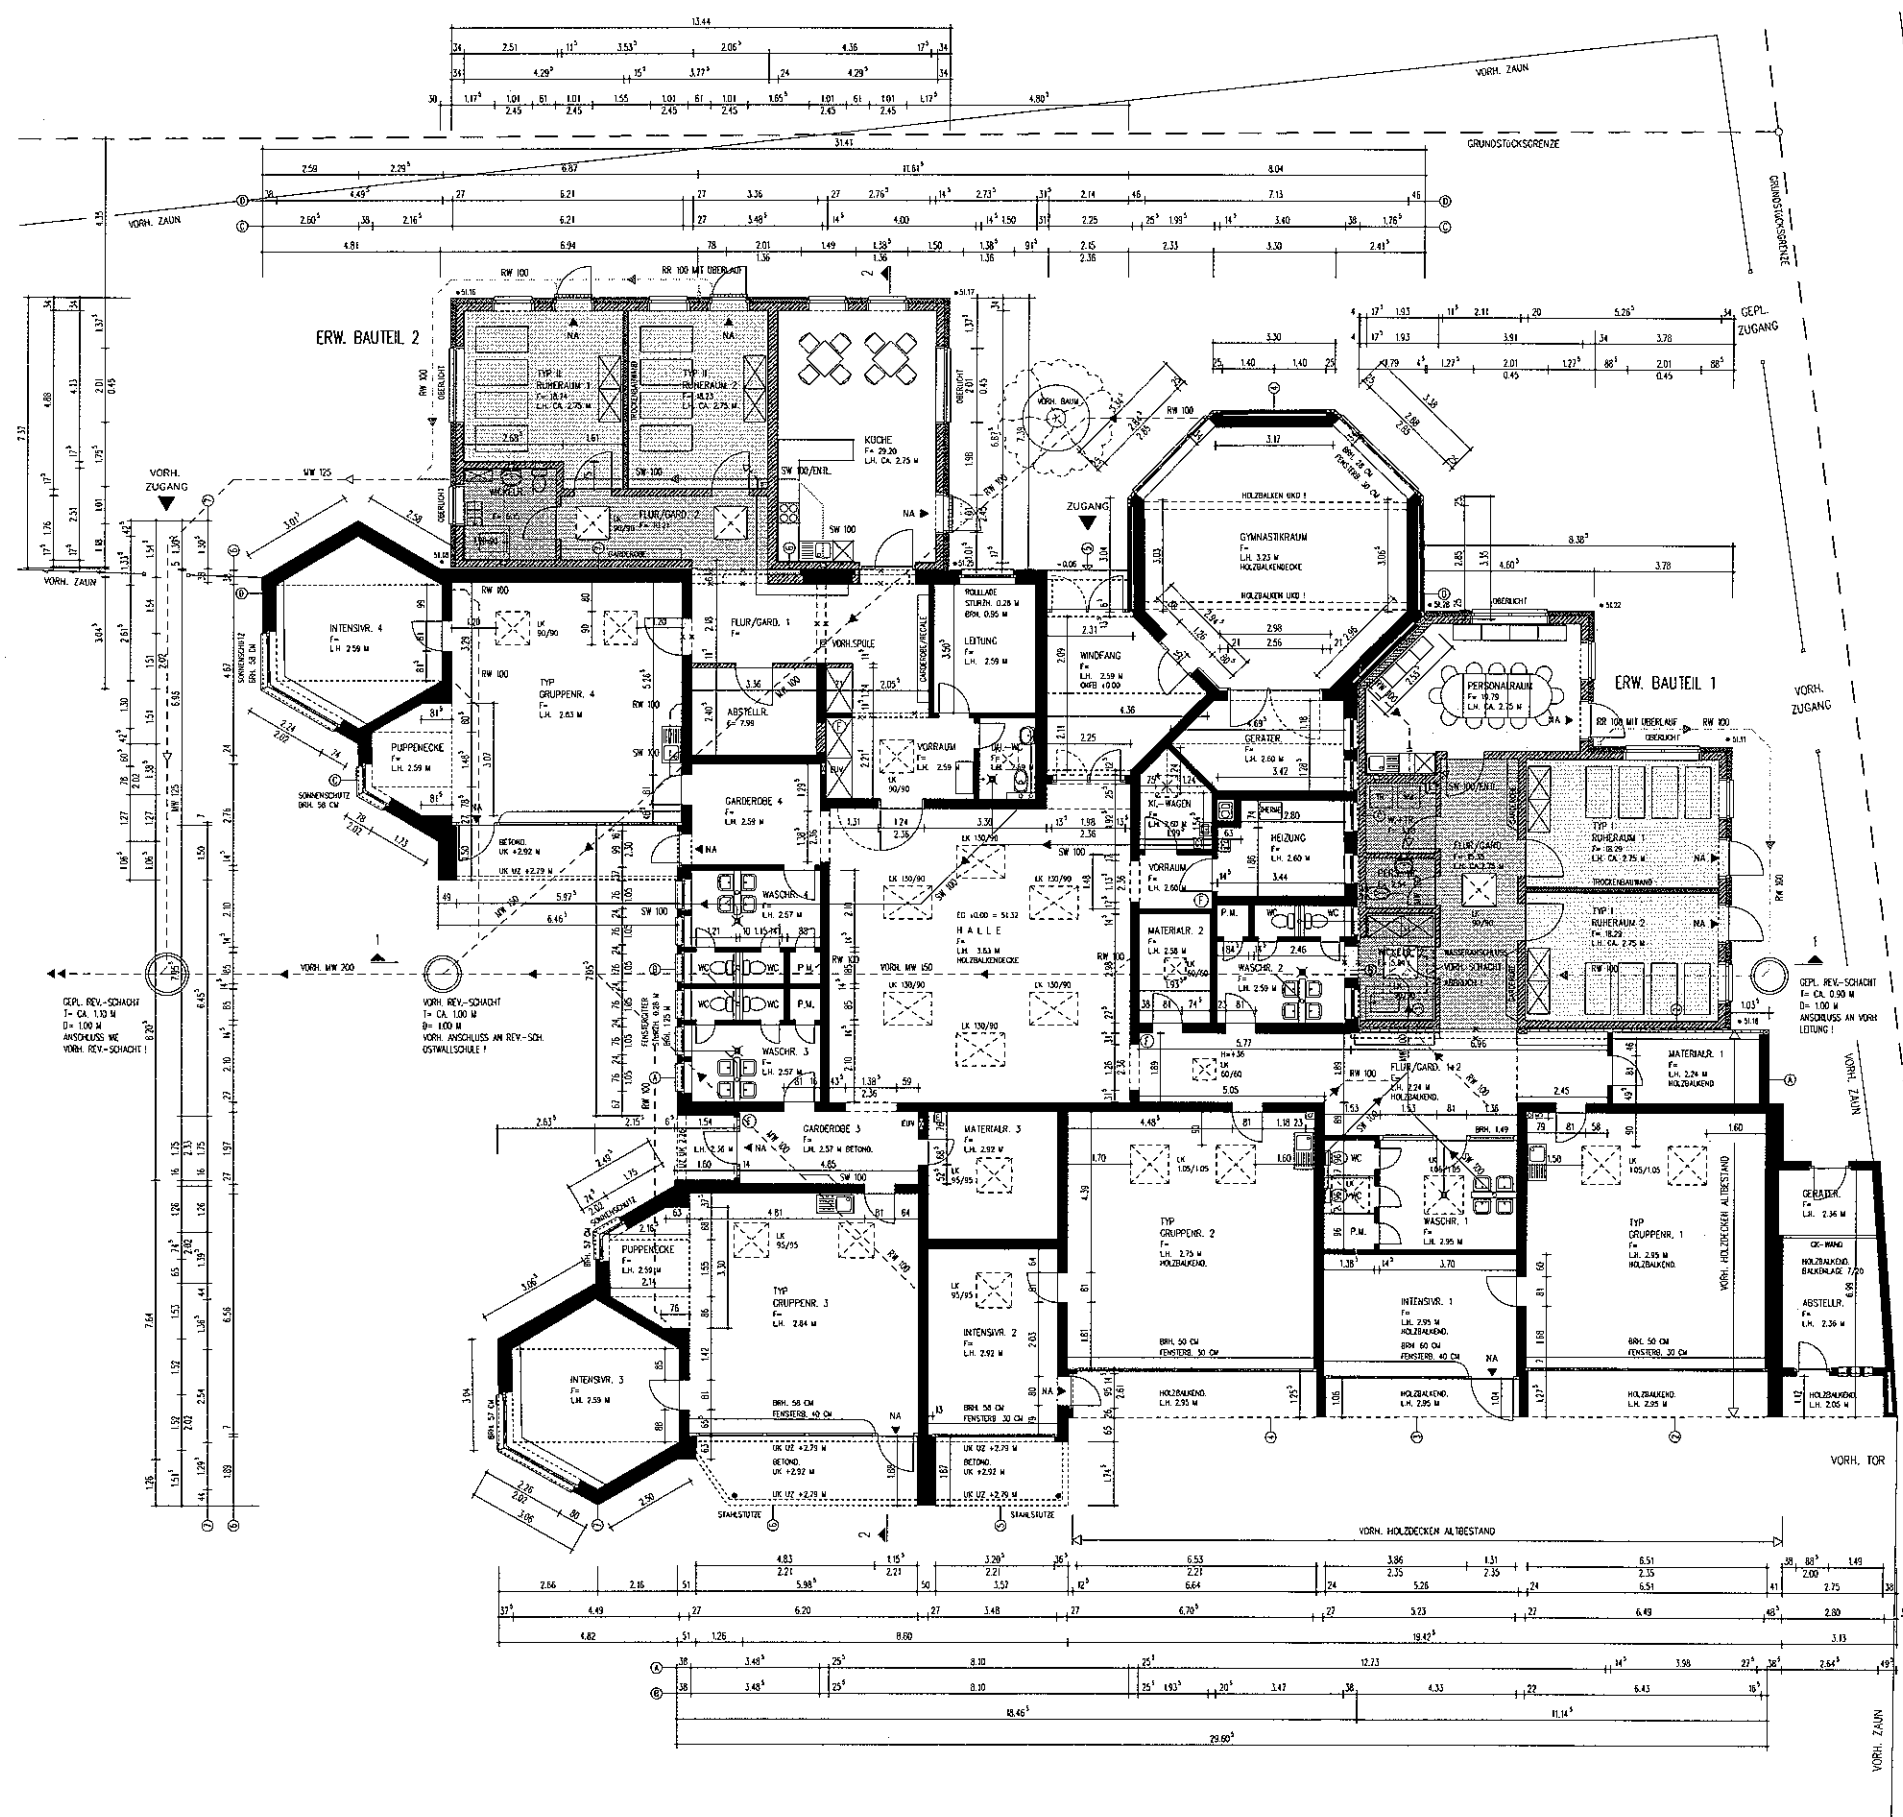

- Geplant
- Bestand
- Abbruch
- FEUERLÖSCHER 6 KG PULVER

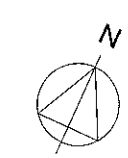

DIPL.-ING. STEFAN DINKELBORG	
ARCHITEKT + STADTPLANER	
MÜNSTERSTRASSE 25 59348 LÜDINGHAUSEN	
TEL.: 02591 - 893050 FAX.: 02591 - 893054	
BAUHERR	
KATH. KIRCHENGEMEINDE ST. FELIZITAS	
MÜHLENSTR. 7, 59348 LÜDINGHAUSEN	
PROJEKT	
UMBAU U. ERWEITERUNG KINDERGARTEN ST. ELISABETH	
MÜHLENSTR. 60, 59348 LÜDINGHAUSEN	
BEZEICHNUNG	
BAUANTRAG	
GRUNDRISS ERDGESCHOSS	
MASSSTAB	1:100
GEZEICHNET	PLAN NR. G 01
DATUM	23.07.2012
BAUHER	ARCHITEKT

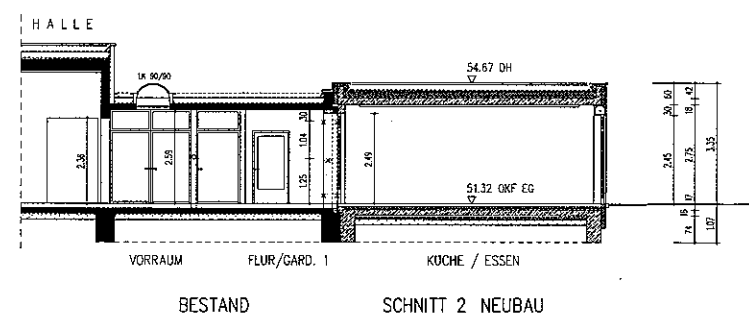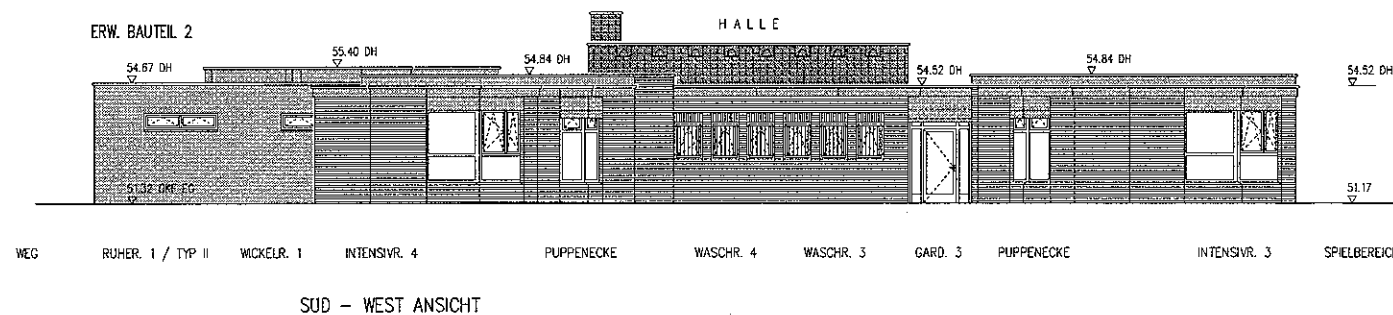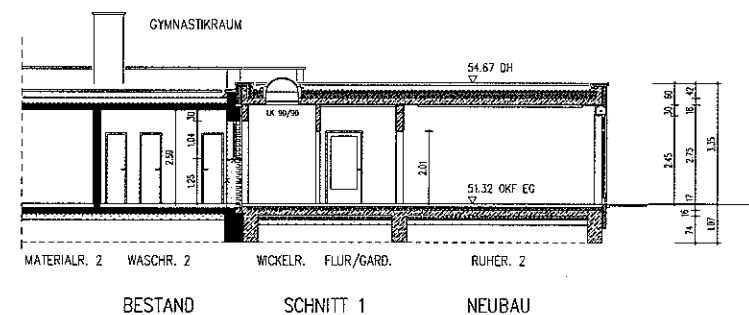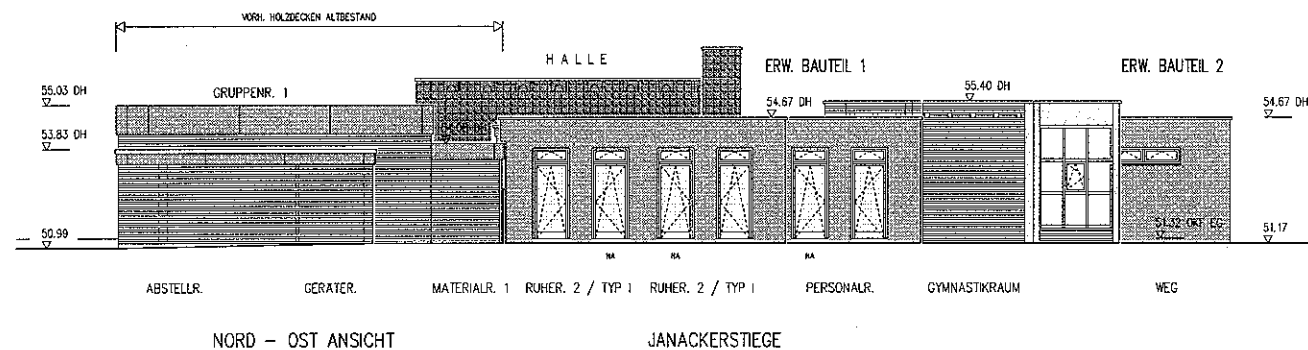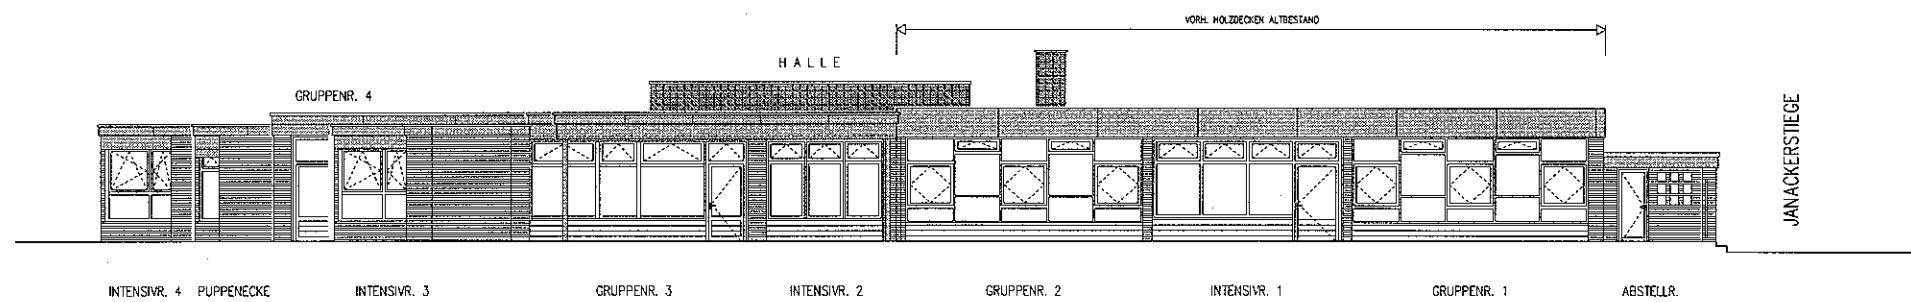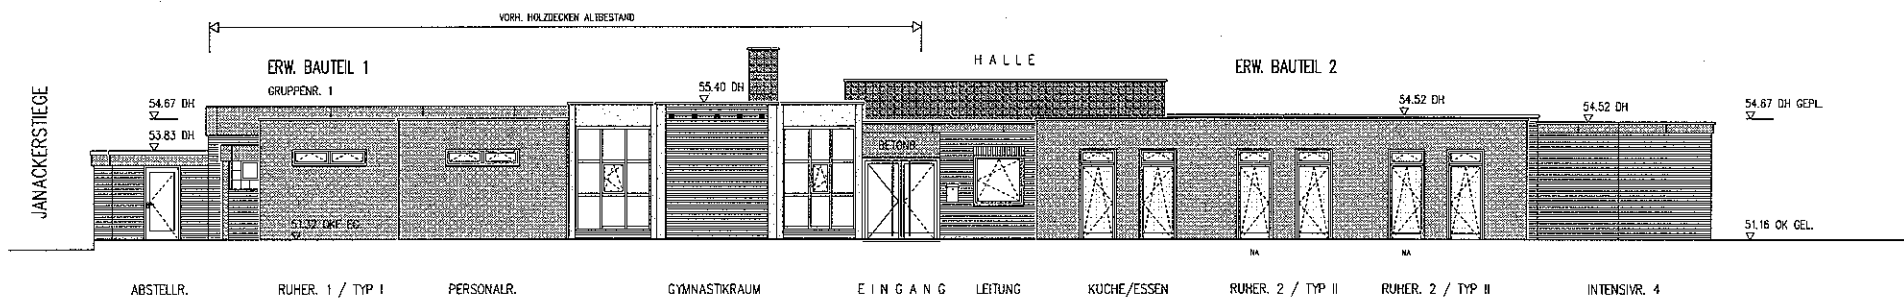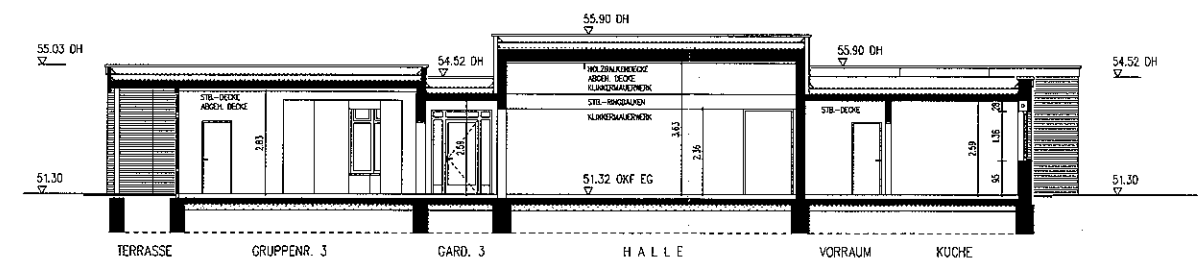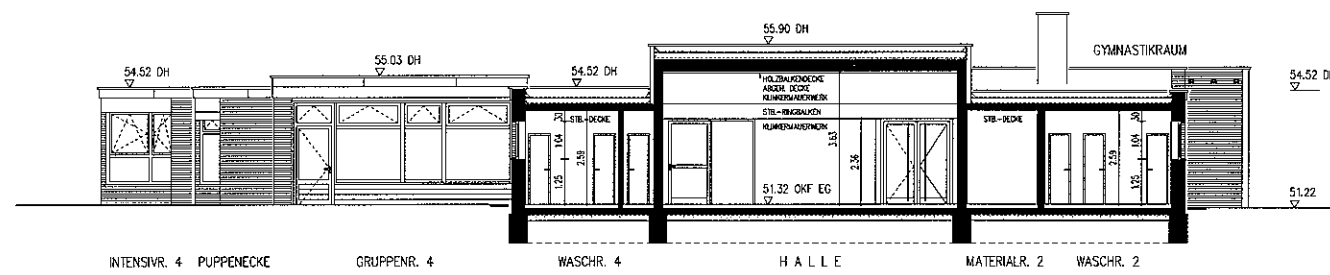

- Geplant
- Bestand
- Abbruch

DIPL.-ING. STEFAN DINKELBORG ARCHITEKT + STADTPLANER	
MONSIEURSTRASSE 25 TEL.: 02591 - 893050	58348 LÜDINGHAUSEN FAX.: 02591 - 893051
BAUFHERR KATH. KIRCHENGEMEINDE ST. FELIZITAS MOHLENSTR. 7, 58348 LÜDINGHAUSEN	
PROJEKT UMBAU U. ERWEITERUNG KINDERGARTEN ST. ELISABETH MOHLENSTR. 60, 58348 LÜDINGHAUSEN	
BEZEICHNUNG BAUANTRAG ANSICHTEN, SCHNITTE	
MASSSTAB GEZEICHNET DATUM BAUFHERR	PLANGRÖSSE 80 x 55 = 0,40 M ² 23.07.2012 PLAN NR. G 02 ARCHITEKT