



Auloy 21

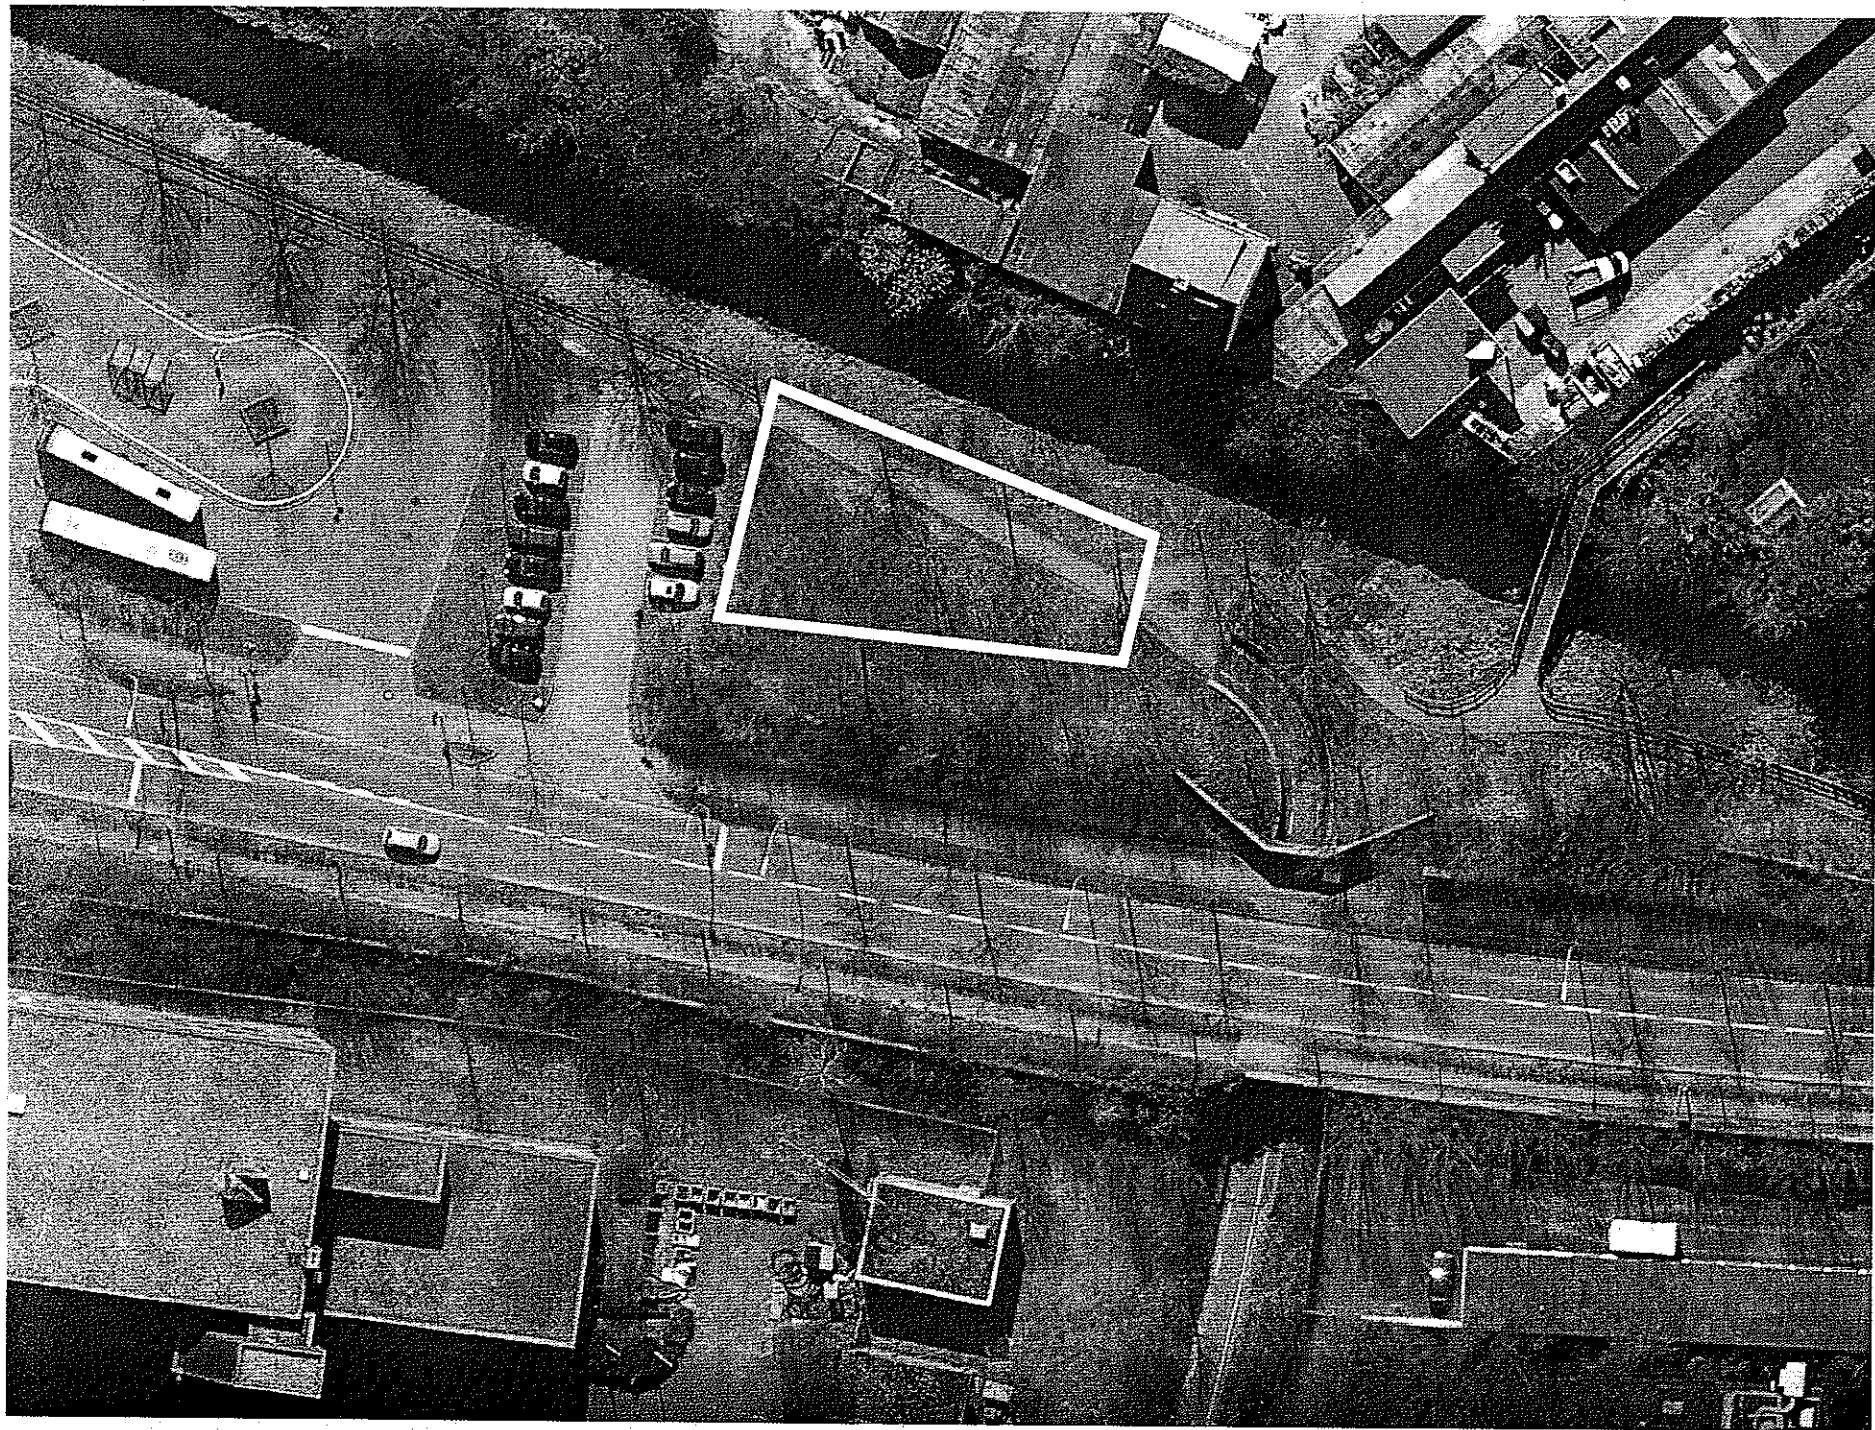

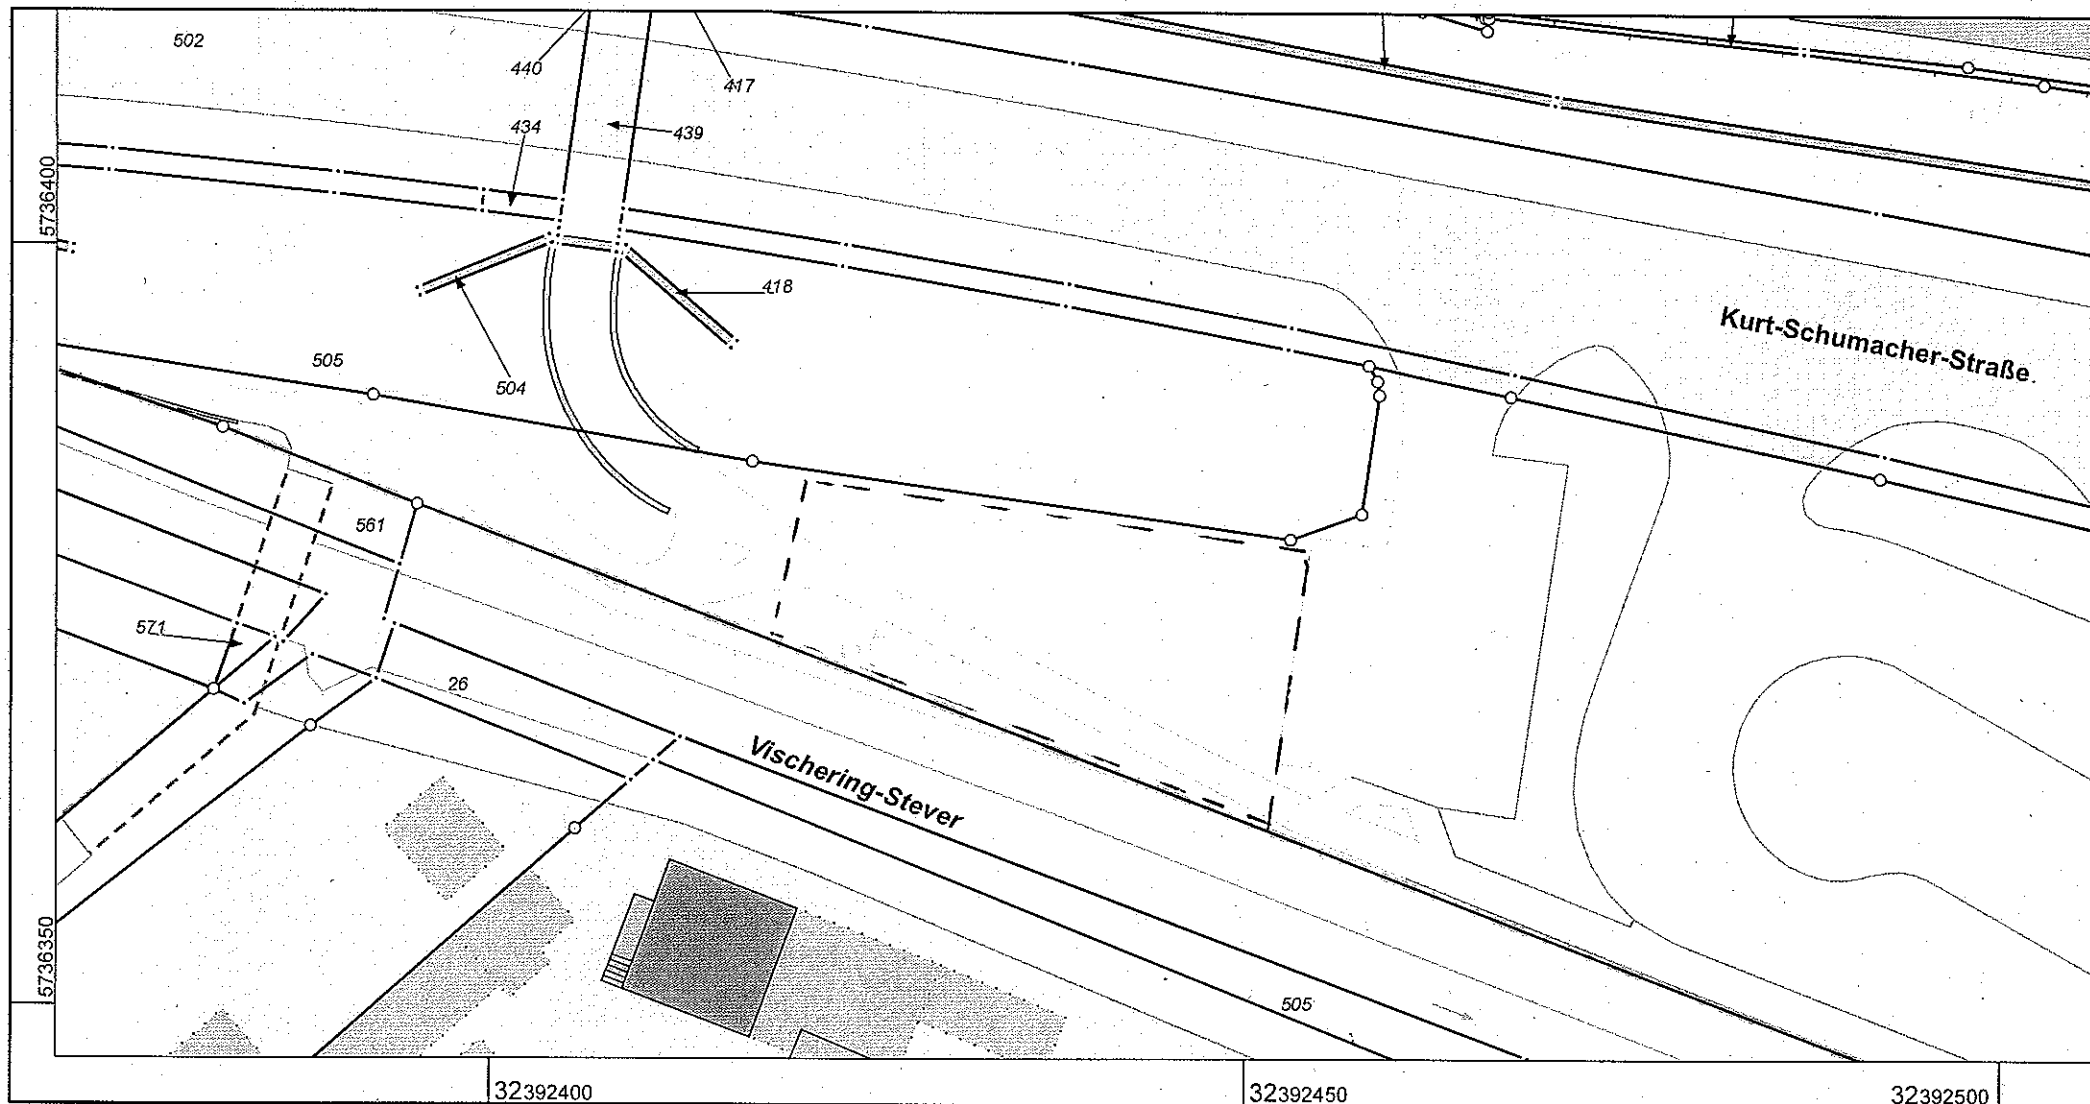

**Kreis Coesfeld
Katasteramt**

Friedrich-Ebert-Straße 7
48653 Coesfeld

Maßstab 1 : 500

5 10 15 20 25 Meter

© Kreis Coesfeld

**Auszug aus dem
Liegenschaftskataster**

Flurkarte NRW 1:500

Flurstück: 485

Flur: 2

Gemarkung: Lüdinghausen-Stadt
Kurt-Schumacher-Str., Lüdinghausen

Erstellt: 06.05.2013
Zeichen: