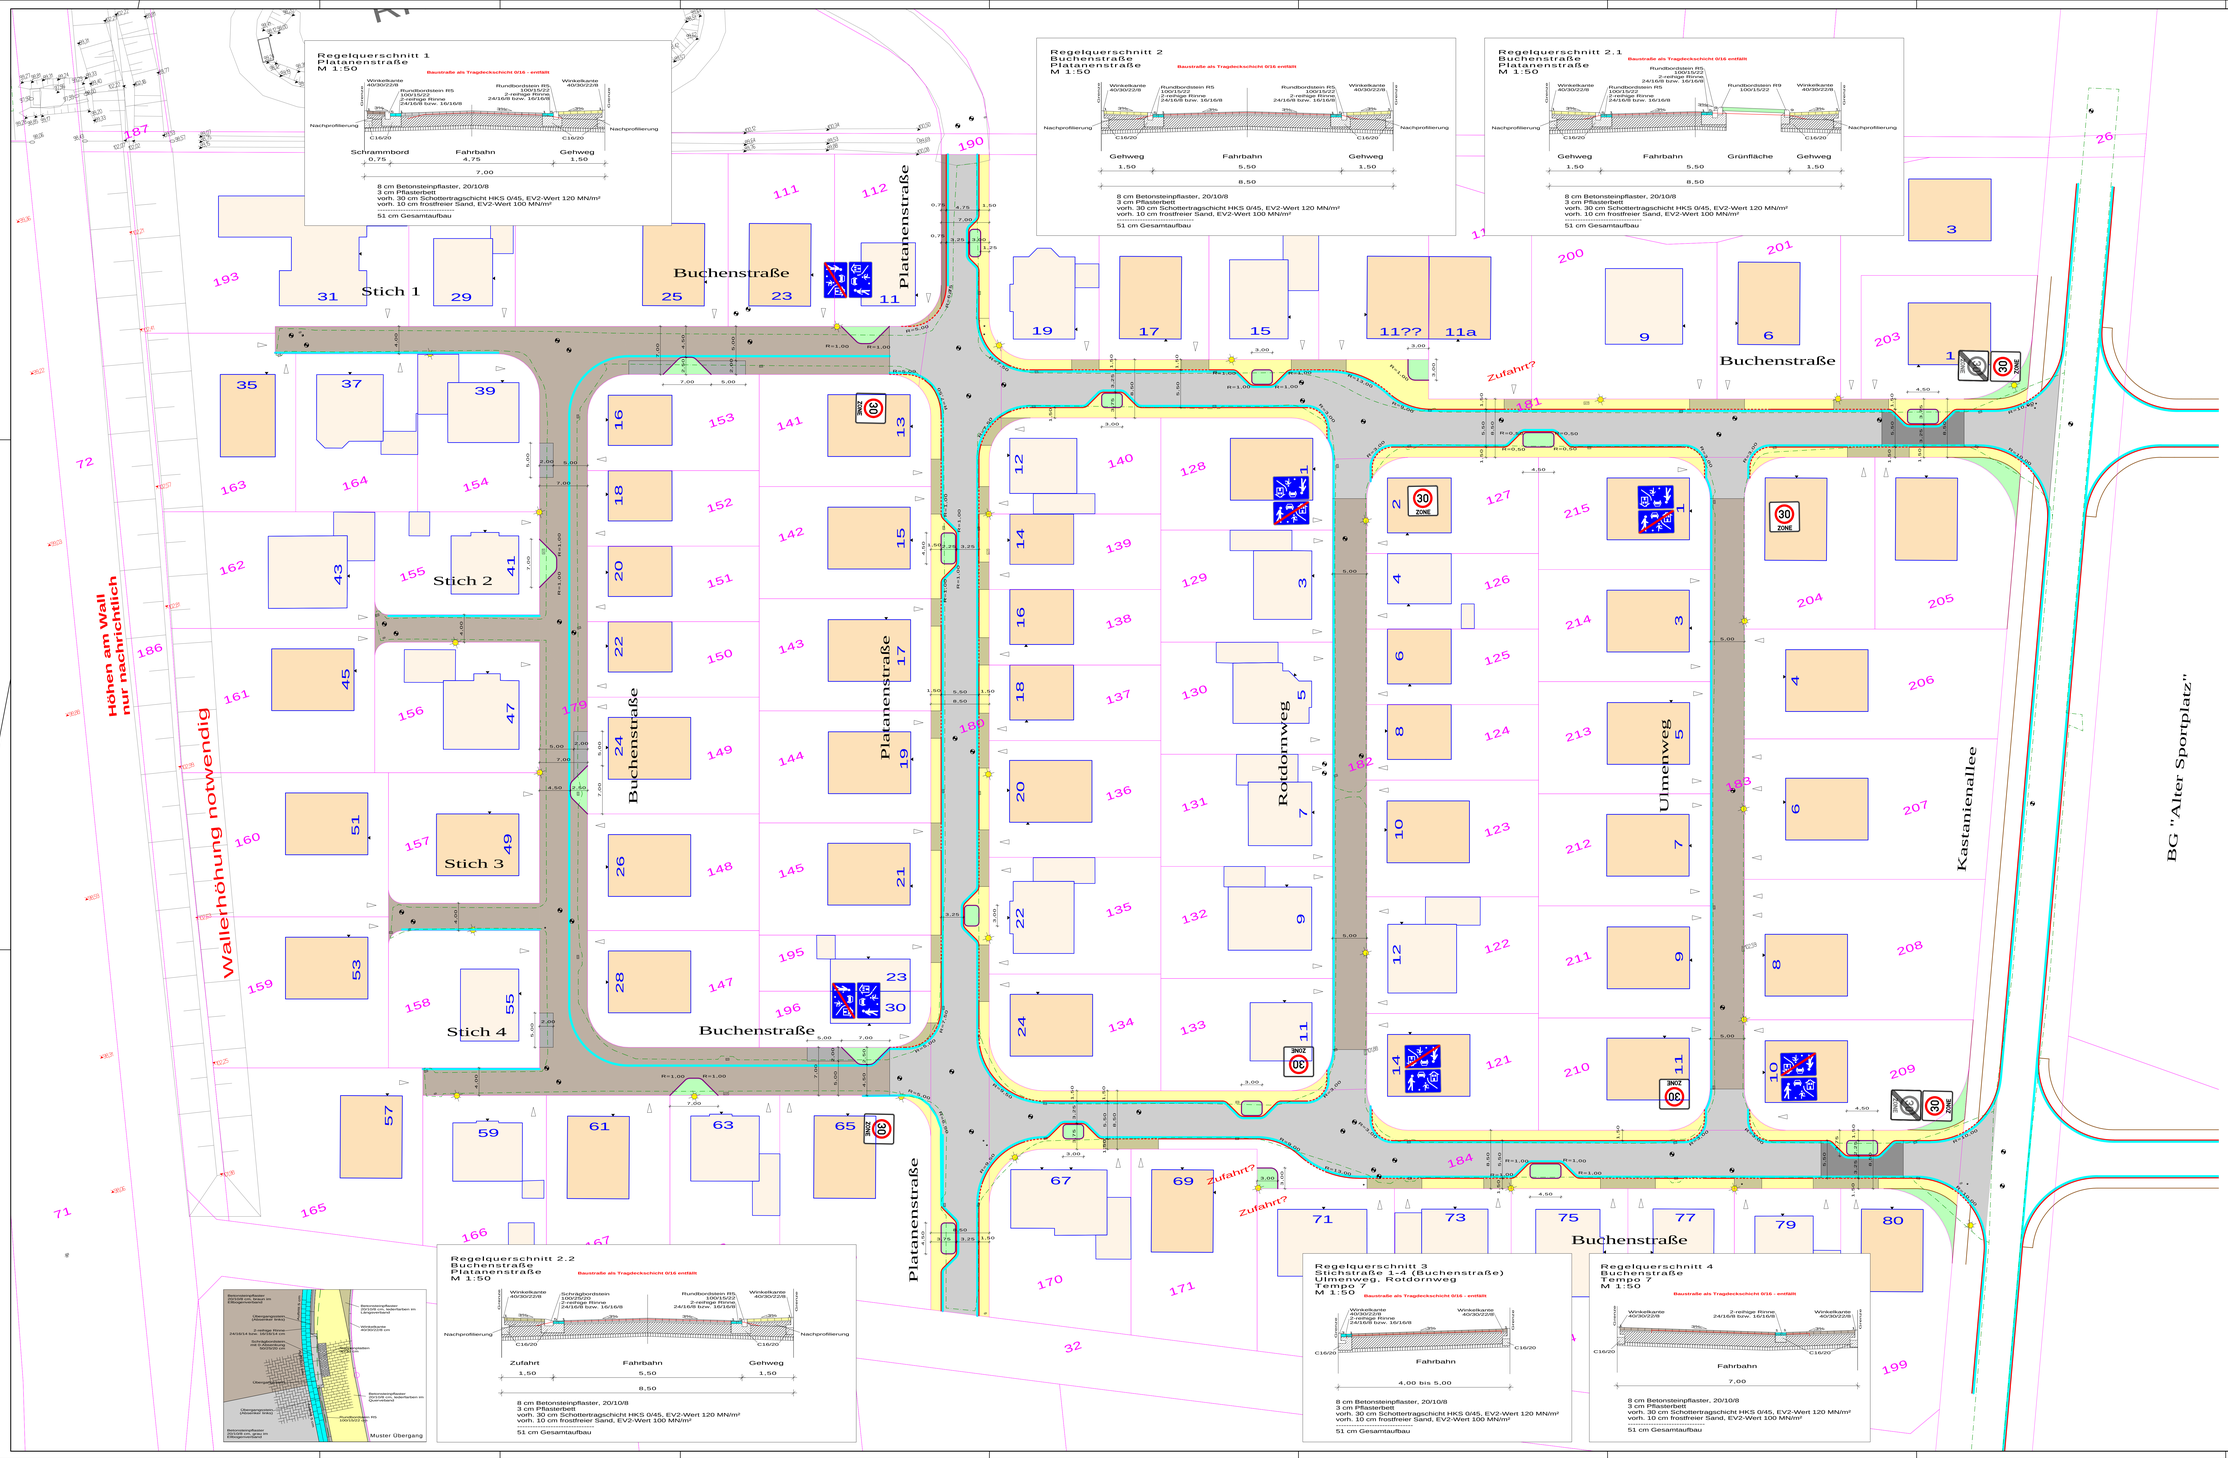
Regelquerschnitt 1
Platanenstraße
M 1:50
Baustraße als Tragdeckschicht 0/16 - entfällt
Winkelkante 40/30/22/8
Rundbordstein R5 100/15/22
2-reihige Rinne 24/16/8 bzw. 16/16/8
Nachprofilierung
C16/20
Schrammbord 0,75
Fahrbahn 4,75
Gehweg 1,50
7,00
8 cm Betonsteinpflaster, 20/10/8
3 cm Pflasterbett
vorh. 30 cm Schottertragschicht HKS 0/45, EV2-Wert 120 MN/m²
vorh. 10 cm frostfreier Sand, EV2-Wert 100 MN/m²
51 cm Gesamtaufbau
Regelquerschnitt 2
Buchenstraße
Platanenstraße
M 1:50
Rundbordstein R5 100/15/22
Gehweg 1,50
Fahrbahn 5,50
8,50
Regelquerschnitt 2.1
Buchenstraße
Platanenstraße
M 1:50
Rundbordstein R9 100/15/22
Grünfläche
Regelquerschnitt 2.2
Buchenstraße
Platanenstraße
M 1:50
Schrägbordstein 100/25/20 cm
Zufahrt 1,50
Fahrbahn 5,50
Gehweg 1,50
Muster Übergang
Regelquerschnitt 3
Stichstraße 1-4 (Buchenstraße)
Ulmenweg, Rotdornweg
Tempo 7
M 1:50
4,00 bis 5,00
Regelquerschnitt 4
Buchenstraße
Tempo 7
M 1:50
Legende:
vorh. Gebäude – eingemessen
vorh. Gebäude – nicht eingemessen
gepl. Gehweg – Betonsteinpflaster 20/10/8 cm, grau im Läuferverband Querverband
gepl. Zufahrt – Betonsteinpflaster 20/10/8 cm, ziegelrot im Läuferverband
gepl. Schrammbord – Betonsteinpflaster 20/10/8 cm, ziegelrot im Querverband
gepl. Pflasterfahrbahn – Betonsteinpflaster 20/10/8 cm, grau im Ebenenverband
gepl. Grünfläche
gepl. Natursteingroßpflaster – Grauwacke
gepl. Pflasterfahrbahn – Betonsteinpflaster 20/10/8 cm, braun im Ebenenverband
gepl. Rundbordstein R5 – 100/15/22 cm
gepl. Rundbordstein R9 – 100/15/22 cm
gepl. Schrägbordstein 100/25/20 cm
gepl. Winkelkante – 40/30/22/8 cm
gepl. 2-reihige Rinne – 24/16/8 cm bzw. 16/16/8 cm
vorh. Baustraße
vorh. Einlauf
vorh. Kanaldeckel
vorh. Schild
vorh. Warnschild
vorh. Hydrant
vorh. Gasschieber
vorh. Wasserkappe
vorh. Leuchte
gepl. Leuchte
Entfällt
vorh. Baum
vorh. Höhe
56,32 gepl. Endausbauhöhen
101,59 gepl. Endausbauhöhen – Büro Grube
E=59,65 gepl. Einlauf
E=50,07 bestehender Einlauf – muss versetzt werden
vorh. Zufahrt
Buchenstraße
Platanenstraße
Rotdornweg
Ulmenweg
Kastanienallee
Stich 1
Stich 2
Stich 3
Stich 4
Wallerhöhung notwendig
Höhen am Wall nur nachrichtlich
BG "Alter Sportplatz"
Zufahrt?
Index: Änderungen: Datum: Gez.:
PLANUNG UND ABWICKLUNG VON VERKEHRSANLAGEN UND INGENIEURBAUWERKEN
Ostsor 43
48324 Sendenhorst
Tel. 02526 / 1026
Fax 02526 / 1025-5
info@gnegel.net
www.gnegel.net
GNEGEL GMBH
Stadt Lüdinghausen
Bauamt
BORG 2, 59348 LÜDINGHAUSEN
Projekt: Endausbau BG Kastanienallee in Seppenrade-Lüdinghausen
Planbezeichnung: Lageplan Entwurf
Plotter: Straße Entwurf
Maßstab: 1 : 250
Projektnummer: 13010
Datum: 03.09.2013
Bearbeitung:
Auftraggeber
Aufgestellt:
2013
Sendenhorst, 2013