



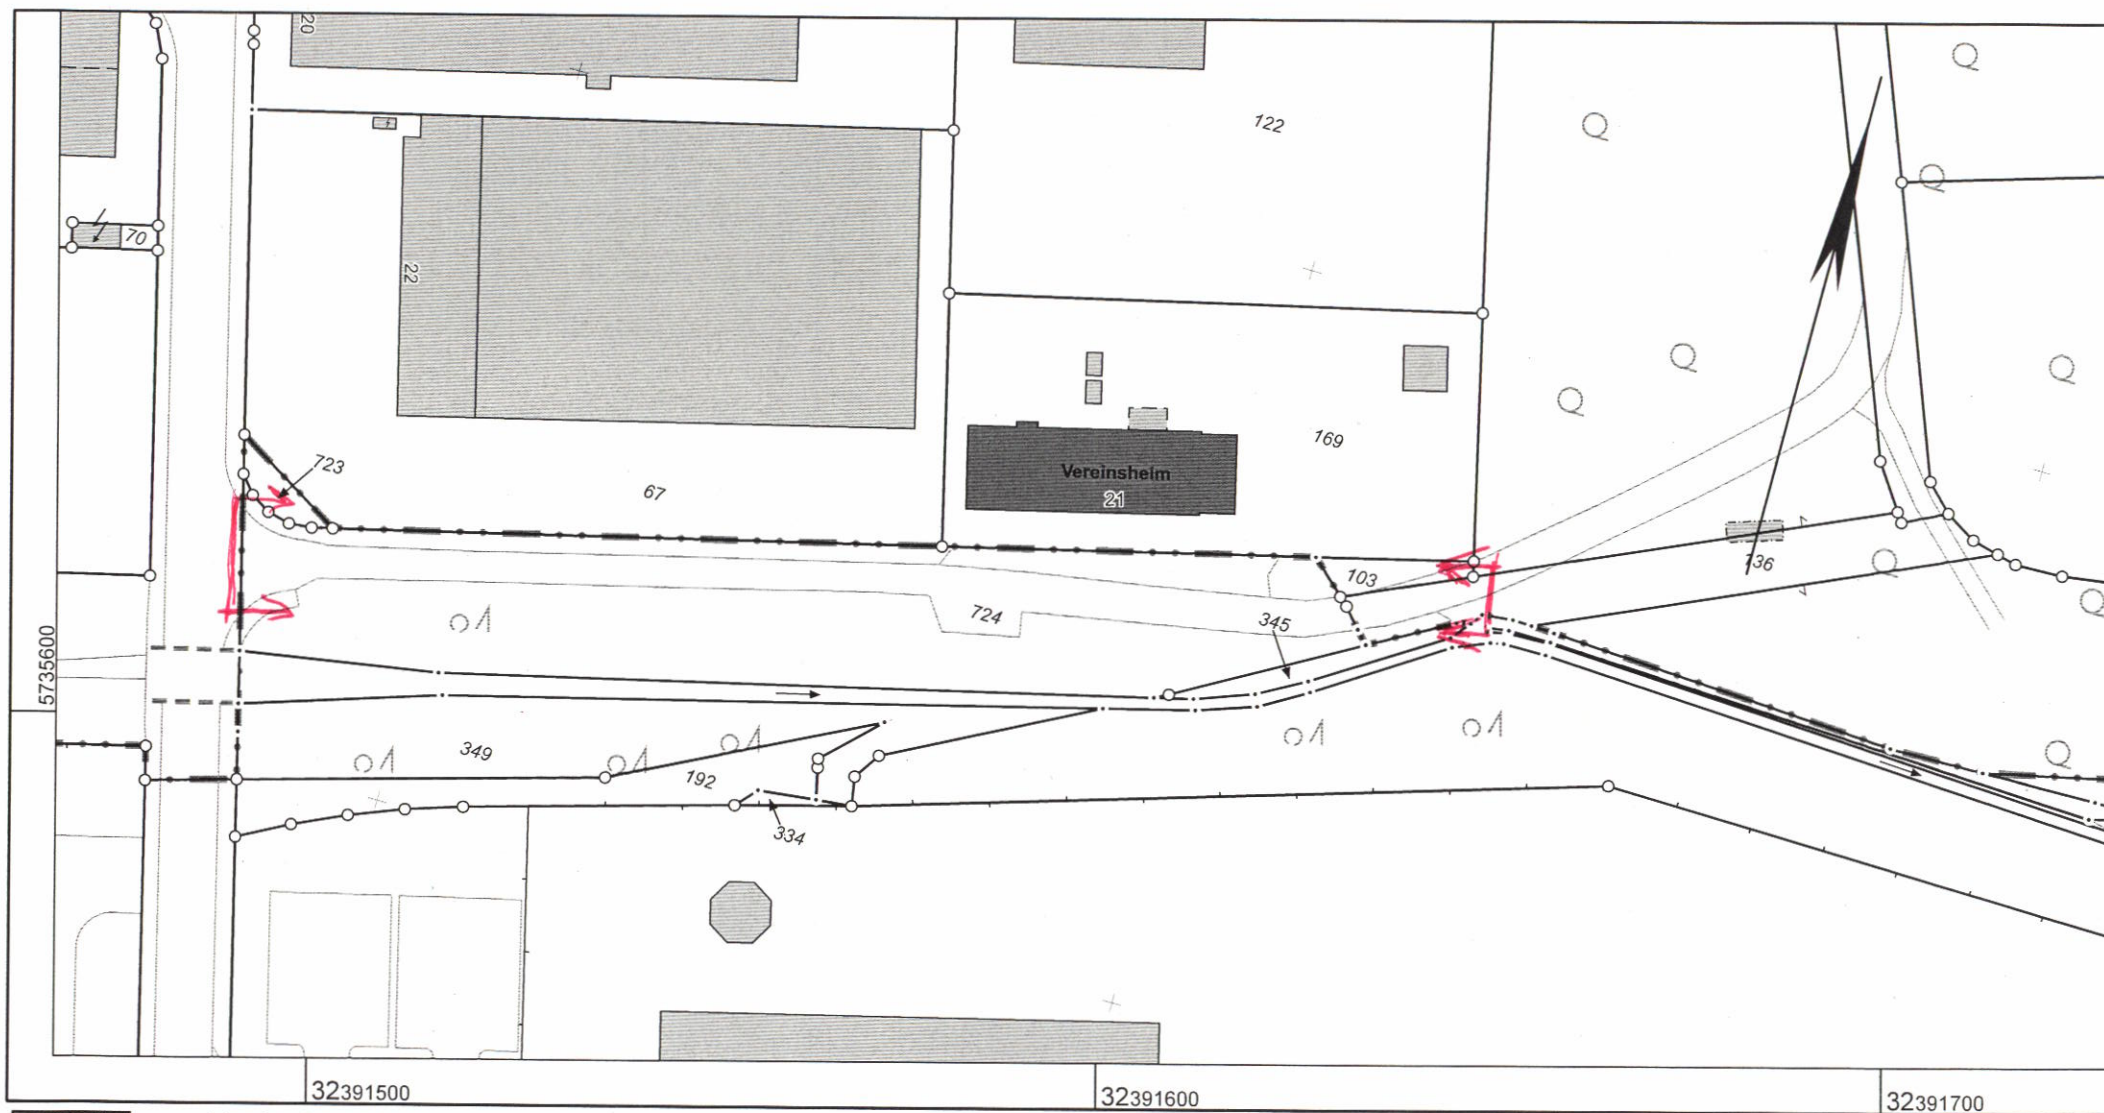

Kreis Coesfeld Katasteramt

Friedrich-Ebert-Straße 7
48653 Coesfeld

Maßstab 1 : 1000

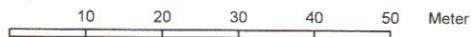

© Kreis Coesfeld

Auszug aus dem Liegenschaftskataster

Flurkarte NRW 1:1000

Flurstück: 724
Flur: 18
Gemarkung: Seppenrade
Hans-Böckler-Str., Lüdinghausen

Erstellt: 27.11.2013
Zeichen: