



Straßenendausbau im Baugebiet Kastanienallee in Lüdinghausen-Seppenrade  
Ing.-Büro Gnegel GmbH, Sendenhorst


# Straßenendausbau im Baugebiet Kastanienallee in Lüdinghausen-Seppenrade

**PLANUNG UND ABWICKLUNG VON VERKEHRSANLAGEN UND INGENIEURBAUWERKEN**



Osttor 43  
48324 Sendenhorst

Tel. 0 25 26 / 10 26  
Fax 0 25 26 / 10 255  
[info@gnegel.net](mailto:info@gnegel.net)  
[www.gnegel.net](http://www.gnegel.net)

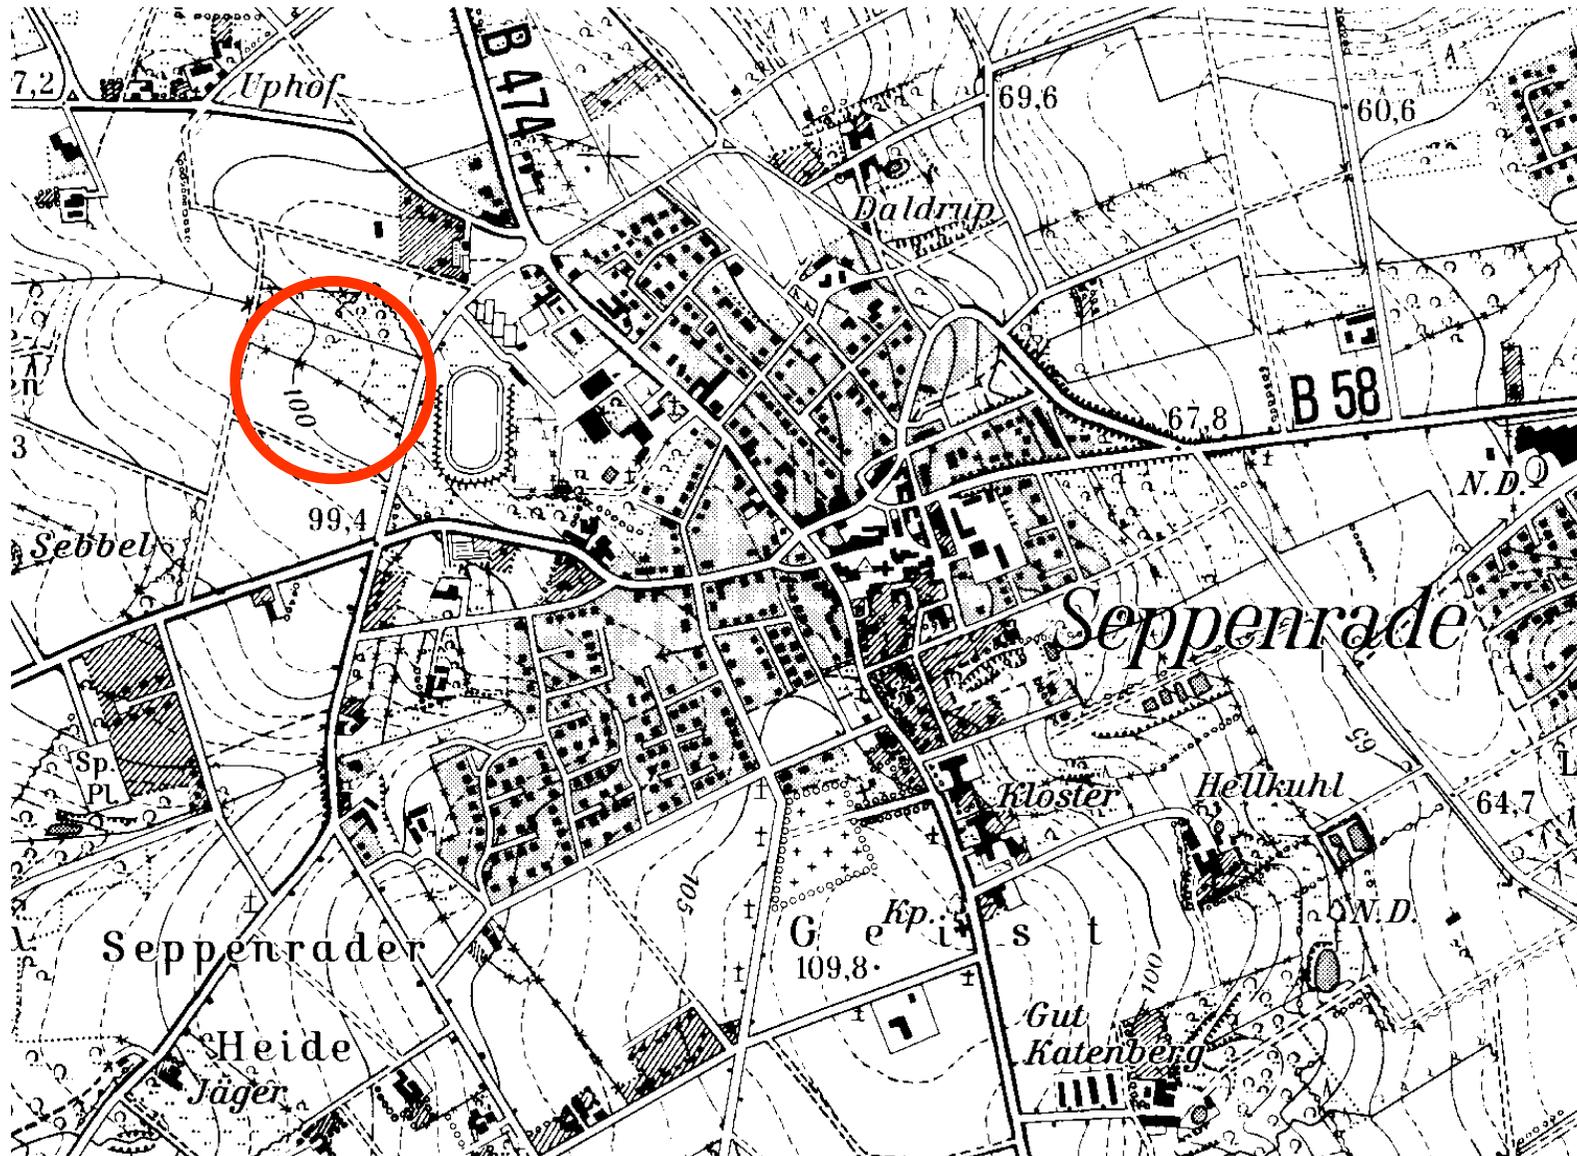


Übersicht Seppenrade, Lage des BG Kastanienallee




Luftbild, Kastanienallee

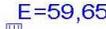


	vorh. Gebäude – eingemessen		vorh. Einlauf		gepl. Natursteingroßpflaster – Grauwacke		gepl. Endausbauhöhen
	vorh. Gebäude – nicht eingemessen		vorh. Kanaldeckel		gepl. Pflasterfahrbahn – Betonsteinpflaster 20/10/8 cm, lederfarben im Ellbogenverband		gepl. Endausbauhöhen – Büro Grube
	gepl. Gehweg – Betonsteinpflaster 20/10/8 cm, lederfarben im Querverband	 	vorh. Schild vorh. Warnschild		gepl. Rundbordstein R5 – 100/15/22 cm		gepl. Einlauf
	gepl. Zufahrt – Betonsteinpflaster 20/10/8 cm, lederfarben im Längsverband		vorh. Hydrant		gepl. Rundbordstein R9 – 100/15/22 cm		bestehender Einlauf – muss versetzt werden
	gepl. Schrammbord – Betonsteinpflaster 20/10/8 cm, lederfarben im Querverband	 	vorh. Gasschieber vorh. Wasserkappe		gepl. Schrägbordstein 100/25/20 cm		gepl. Endausbauhöhe an der Grundstücksgrenze, OK Randstein
	gepl. Pflasterfahrbahn – Betonsteinpflaster 20/10/8 cm, grau im Ellbogenverband	 	vorh. Leuchte gepl. Leuchte		gepl. Winkelkante – 40/30/22/8 cm		vorh. Zufahrt
	gepl. 6 Stellplätze – Betonsteinpflaster 20/10/8 cm, anthrazit im Ellbogenverband		Entfällt		gepl. 2-reihige Rinne – 24/16/8 cm bzw. 16/16/8 cm		
	gepl. Grünfläche	 	vorh. Baum vorh. Höhe		gepl. 1-reihige Rinne in den Zufahrten zum Baugebiet – 24/16/8 cm bzw. 16/16/8 cm in Beton		
					gepl. Überquerung mit Noppenplatten 30/30/8 cm		
					vorh. Baustraße		

# Legende


Regelquerschnitt 1  
Platanenstraße  
M 1:50  
Belastungsklasse Bk 0,3

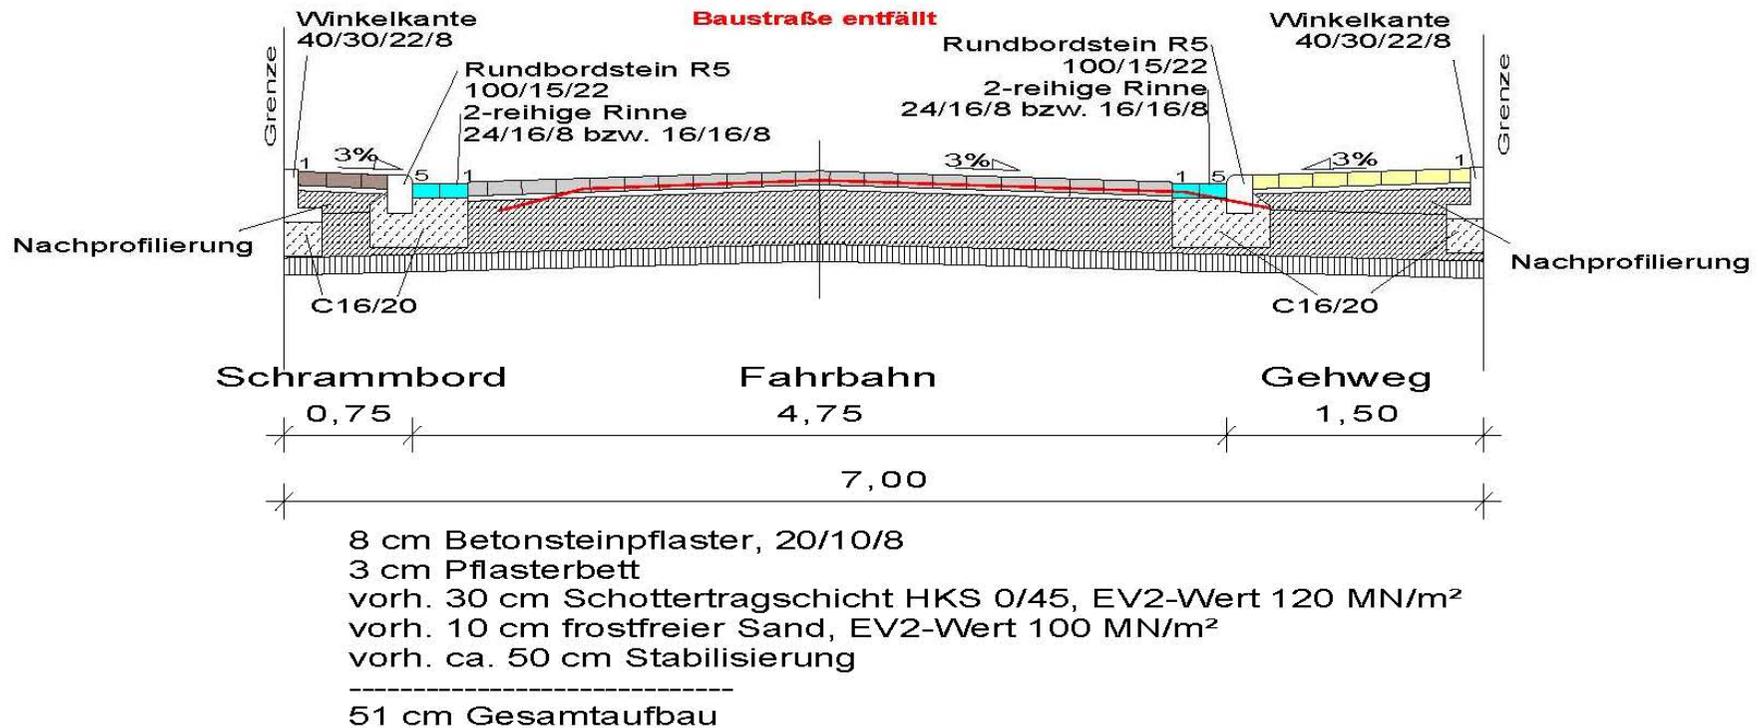


# Regelquerschnitt 1

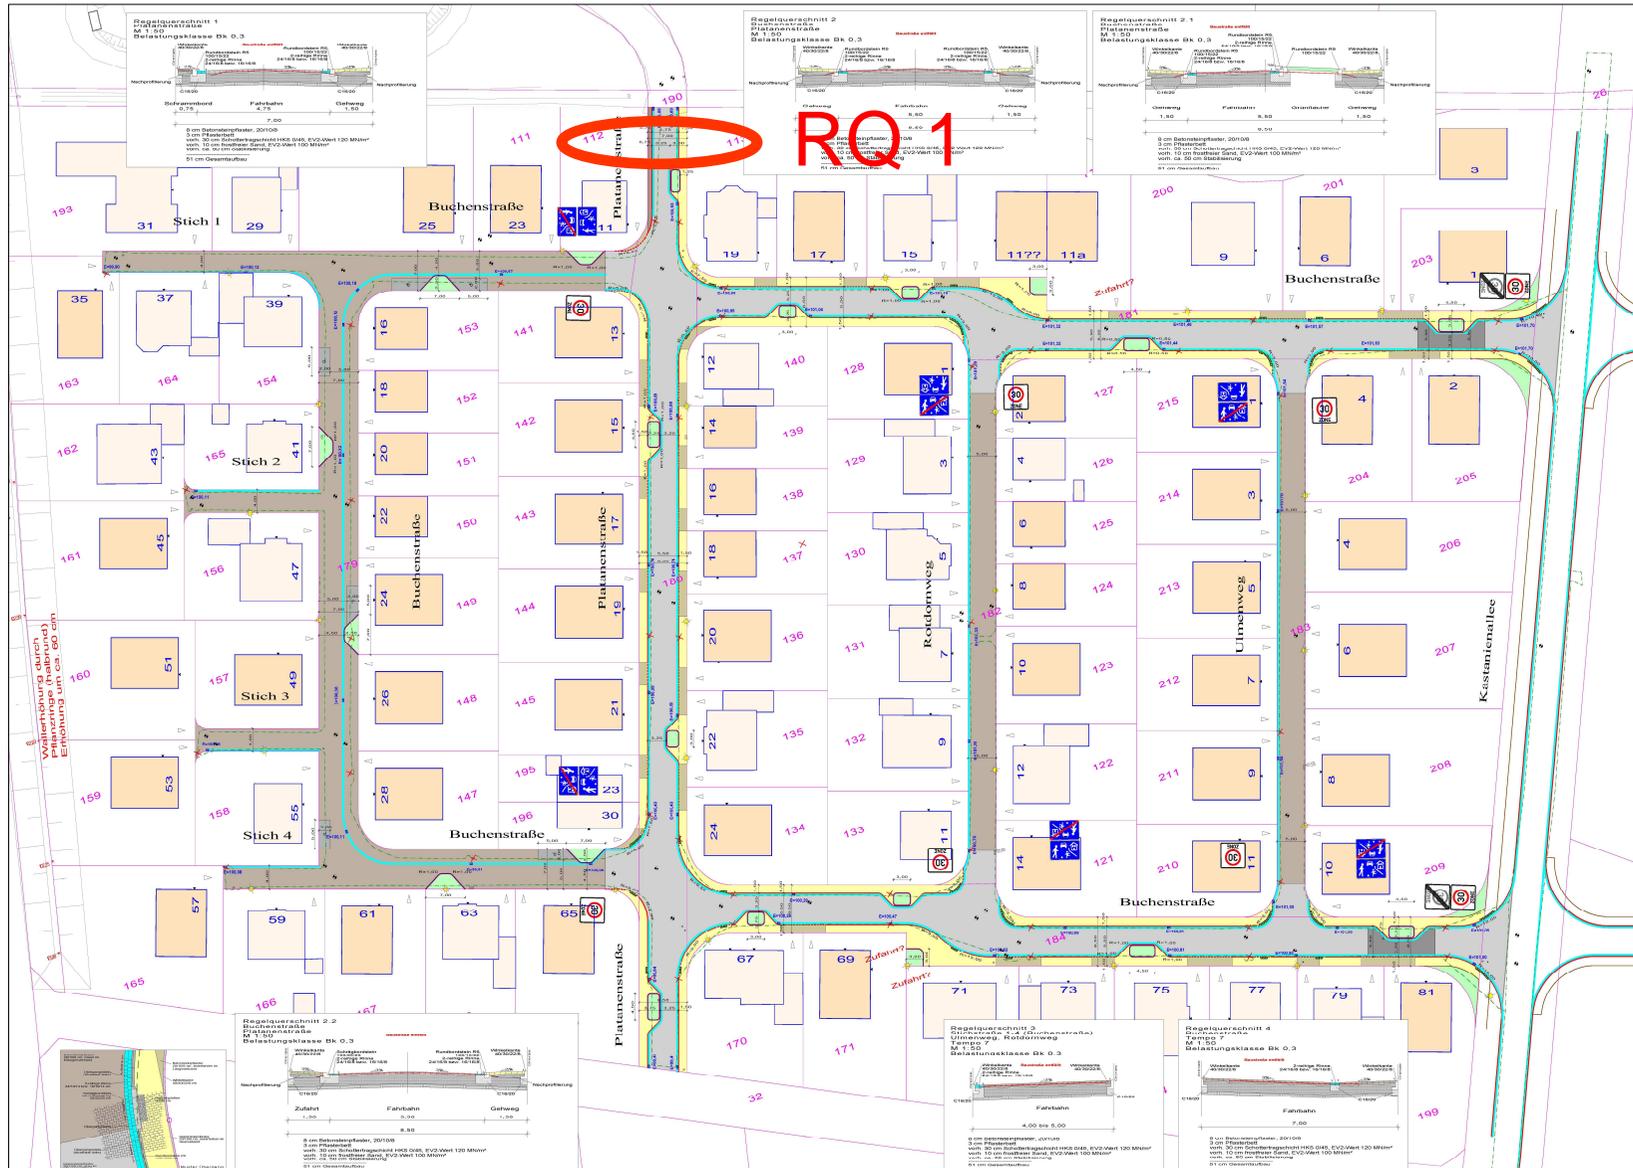


## Lageplan Straßenendausbau

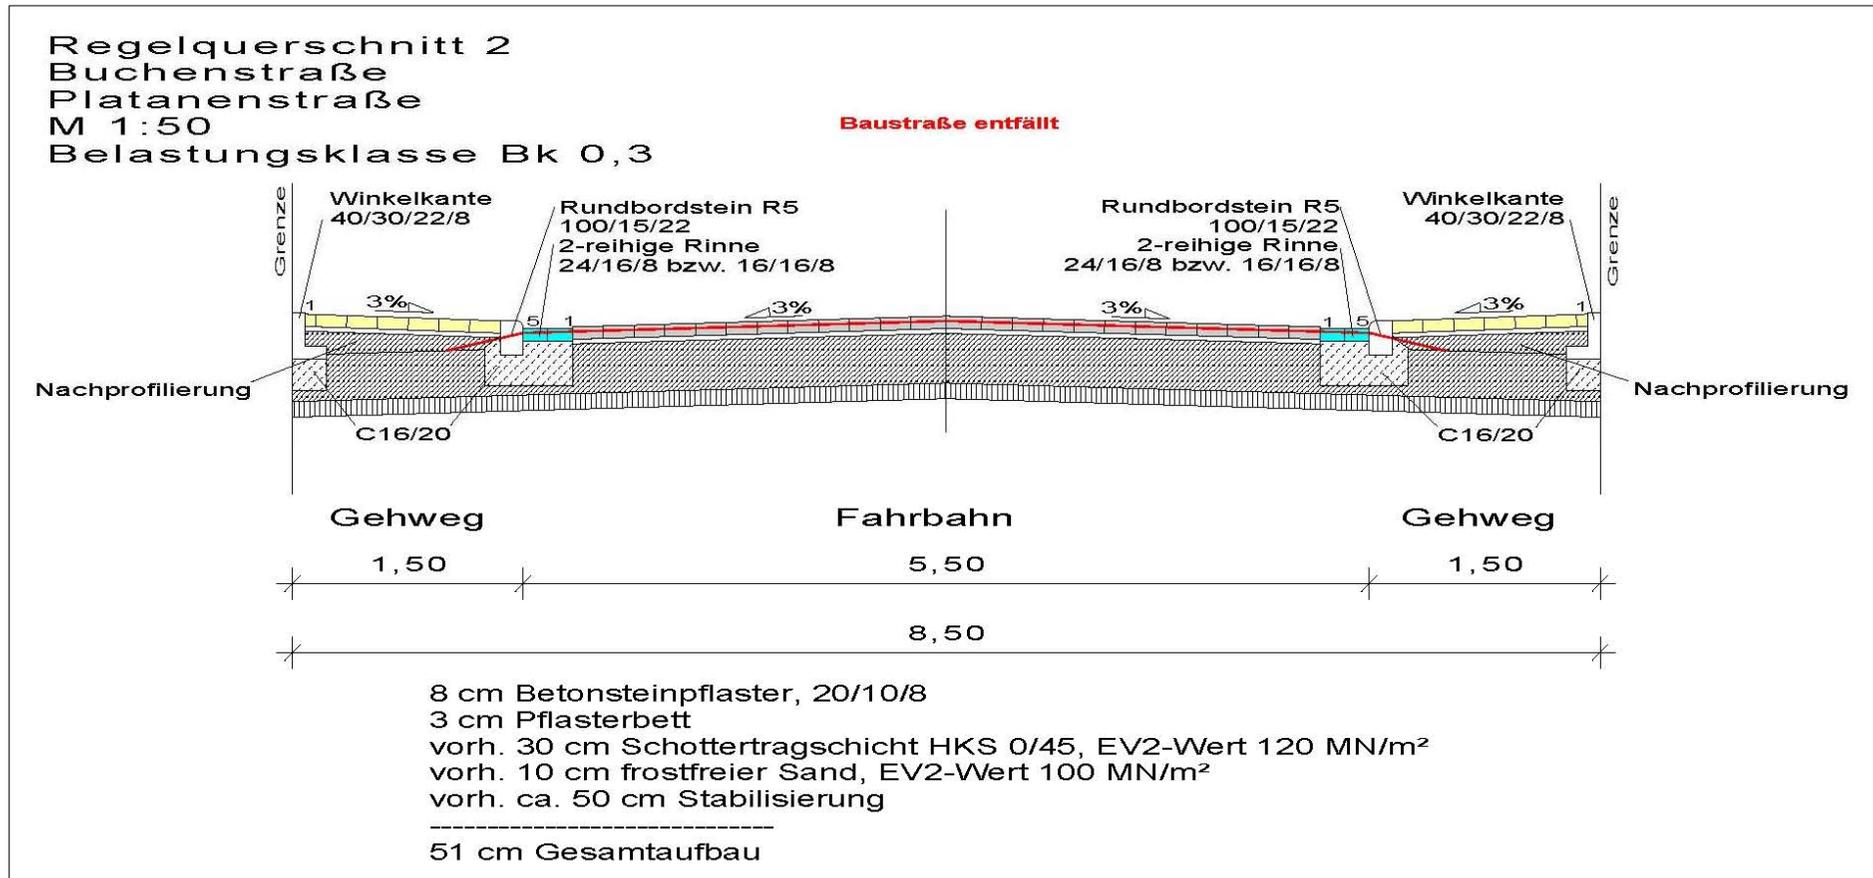


## Regelquerschnitt 2

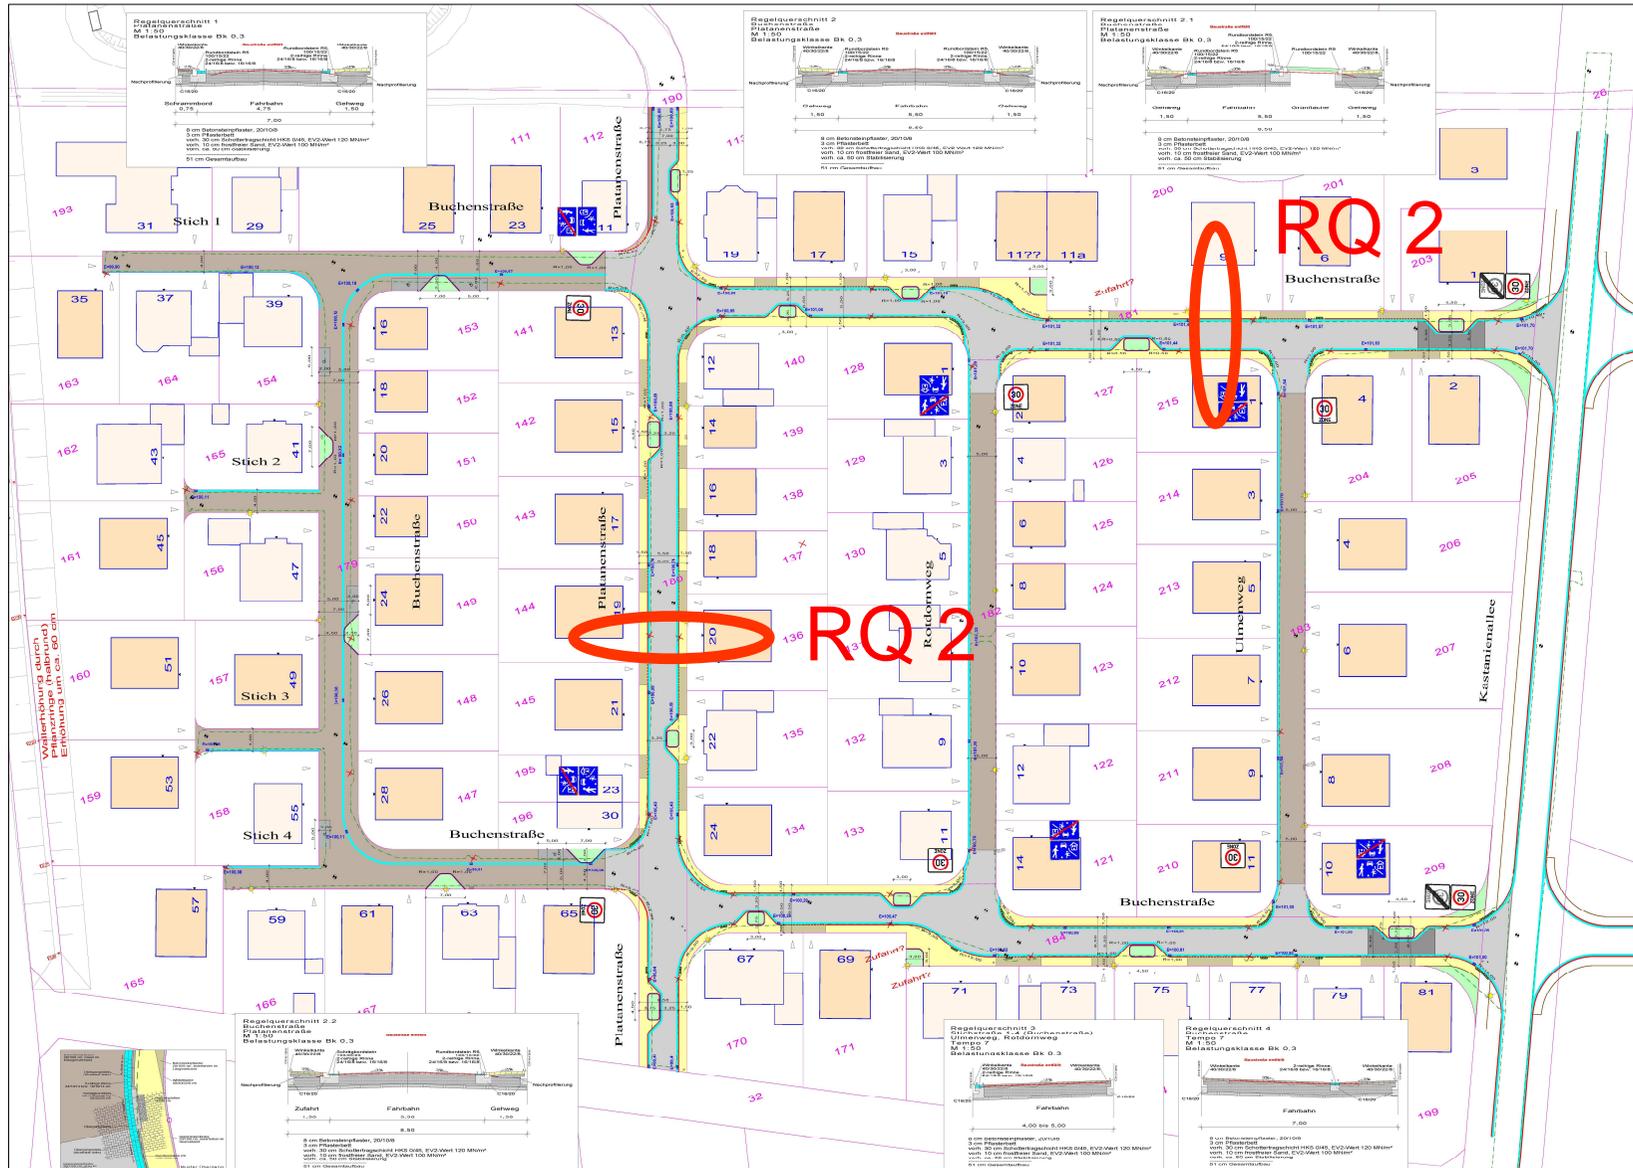


## Lageplan Straßenendausbau

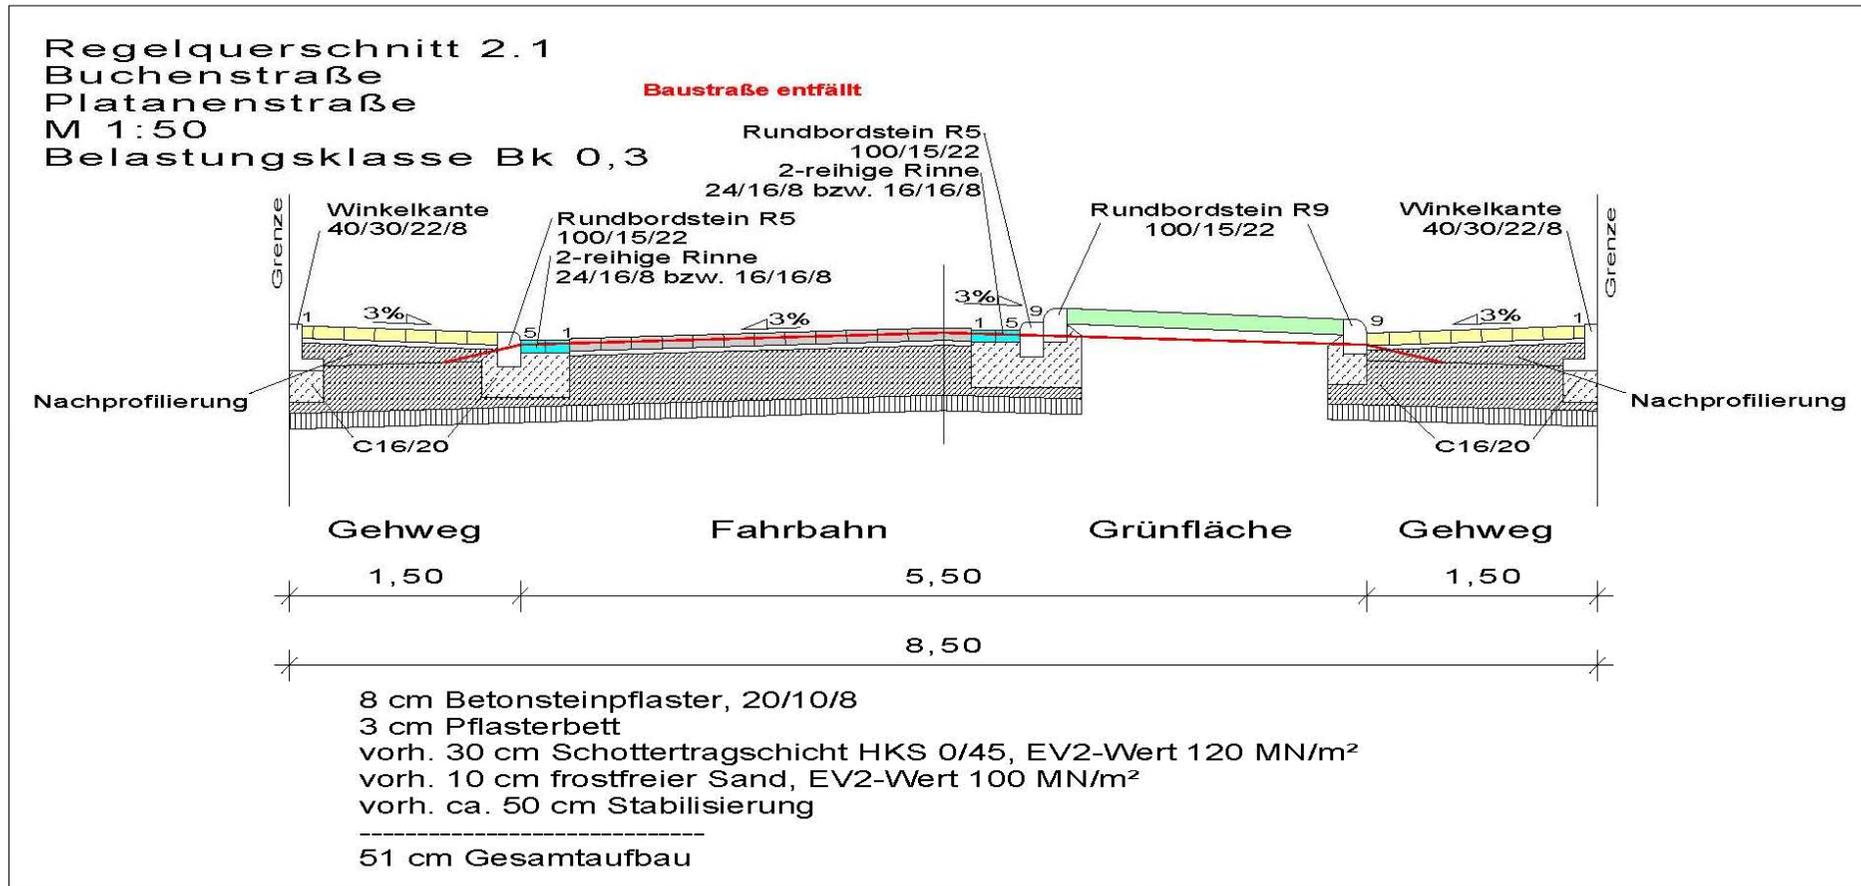


Regelquerschnitt 2.1

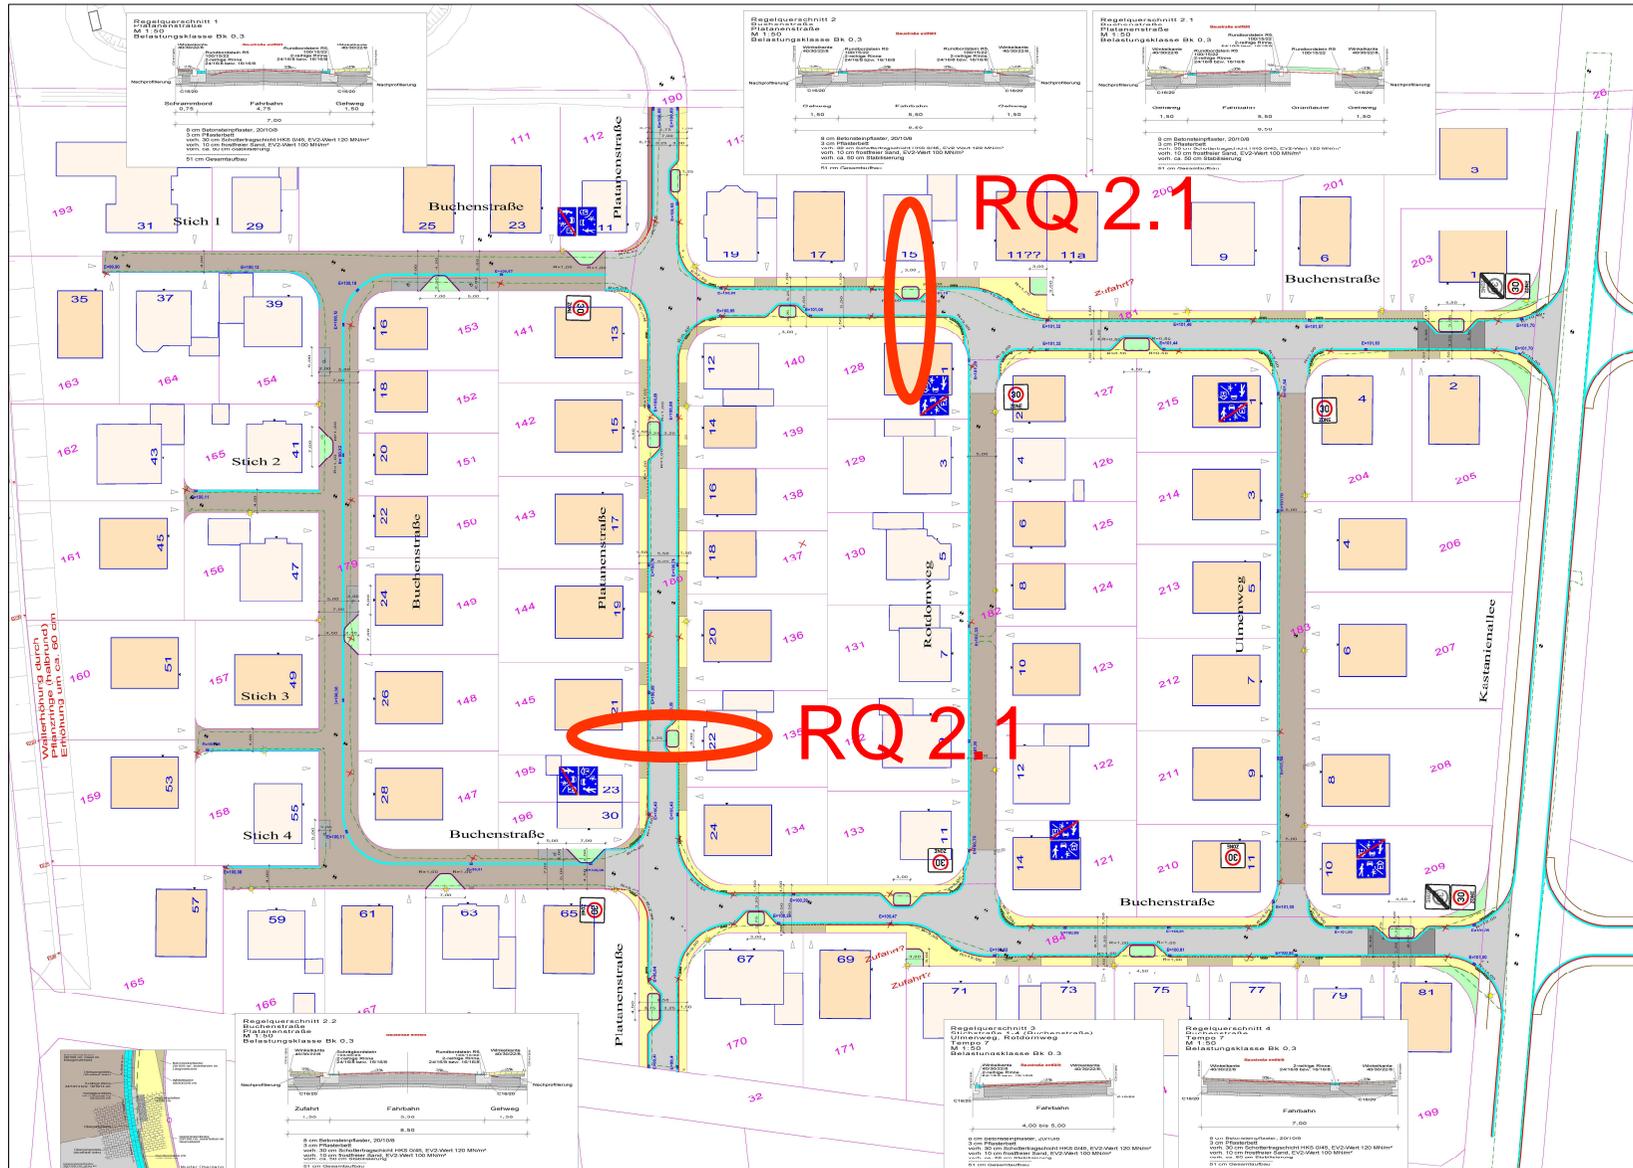

## Lageplan Straßenendausbau

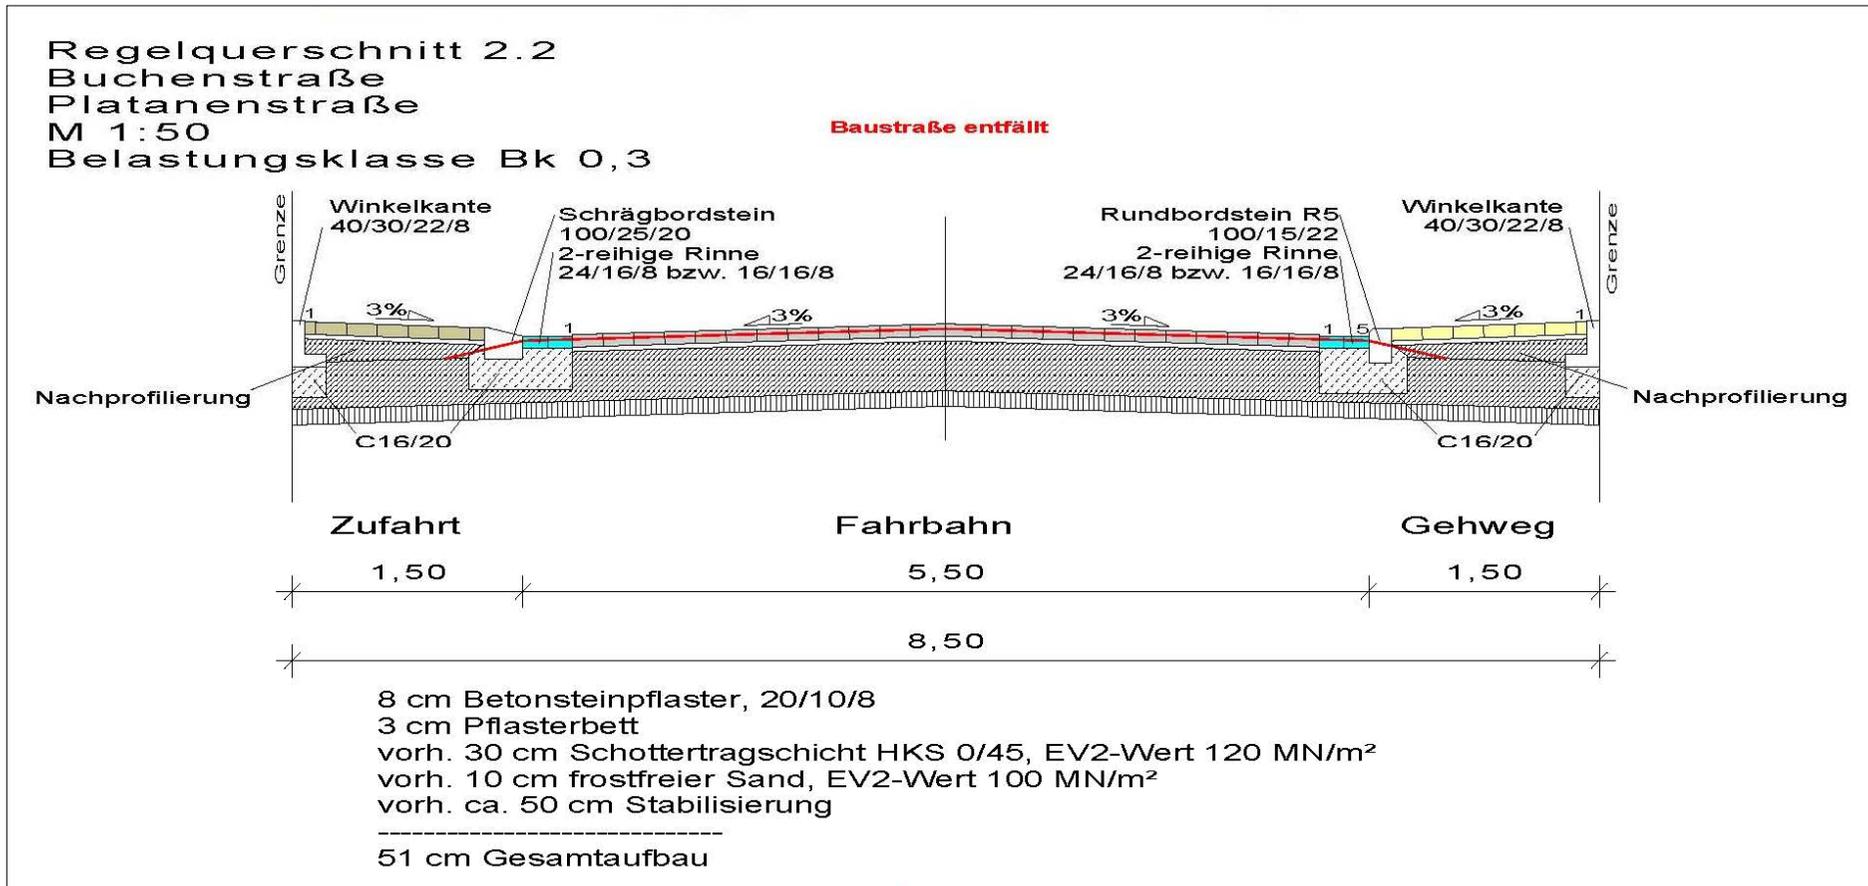


Regelquerschnitt 2.2

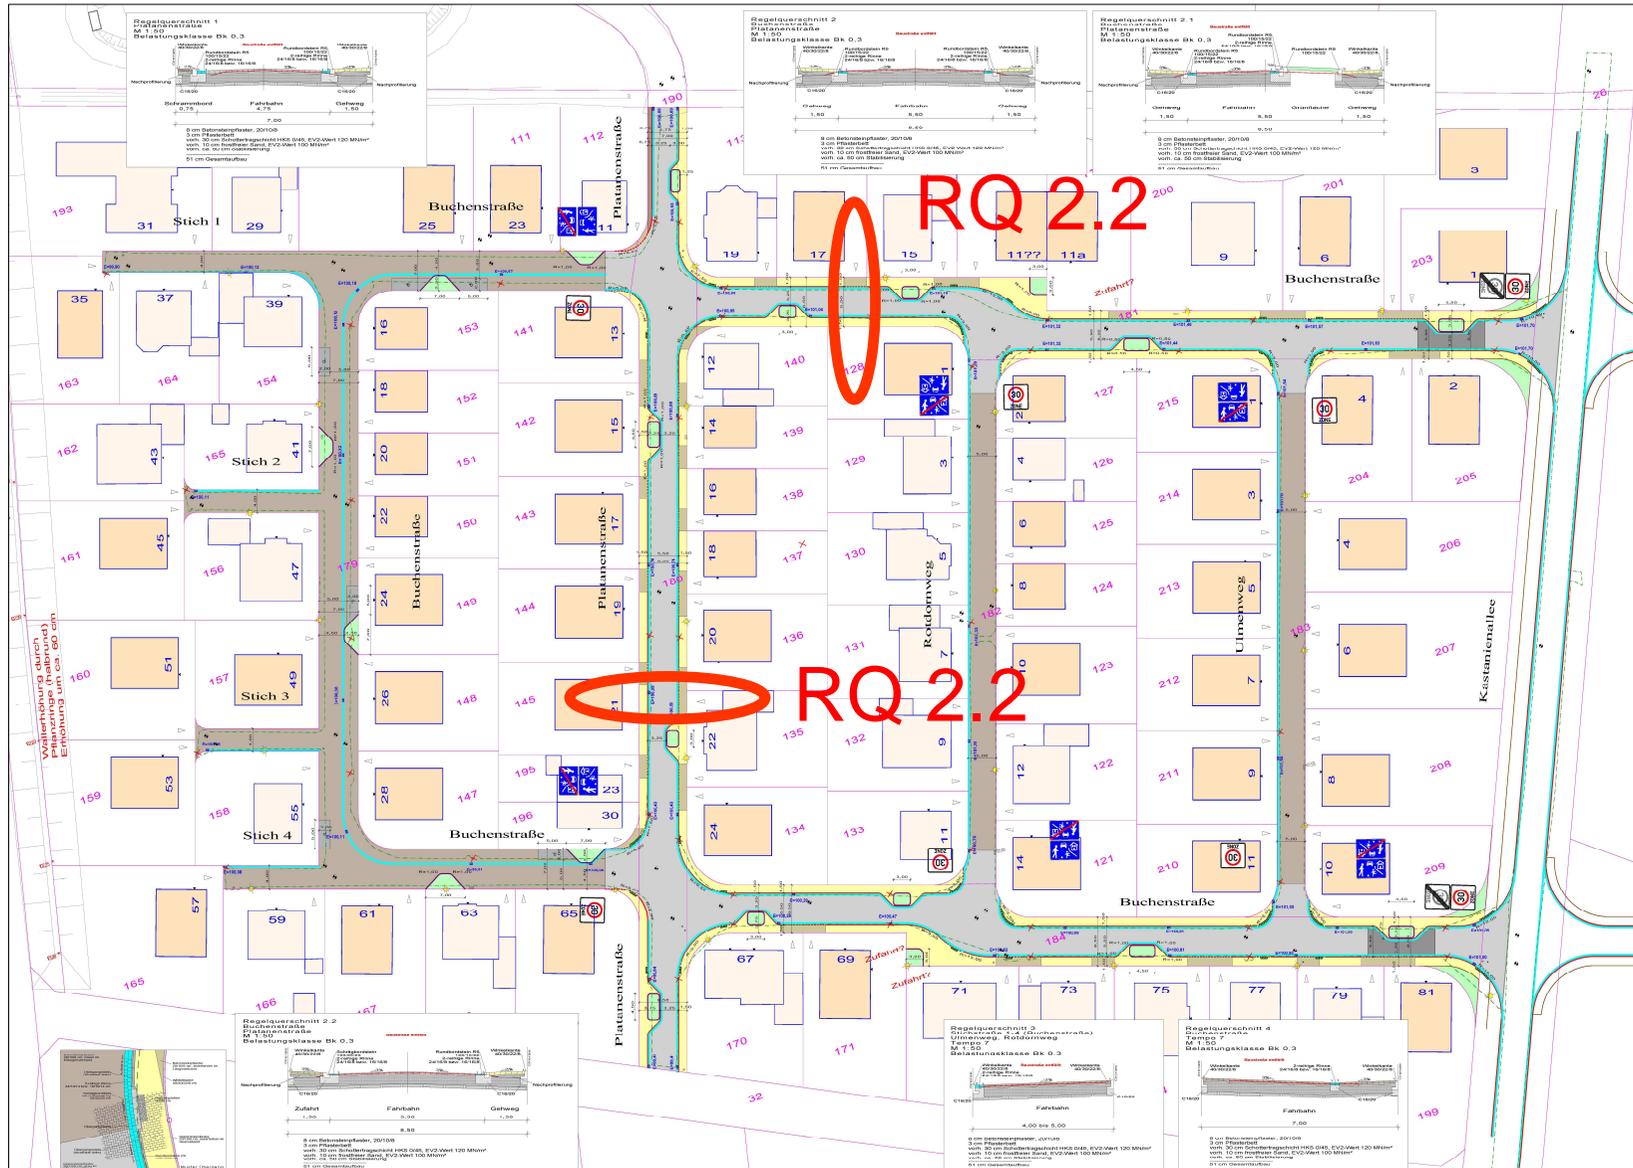

Lageplan Straßenendausbau

Regelquerschnitt 3  
Stichstraße 1-4 (Buchenstraße)  
Ulmenweg, Rotdornweg  
Tempo 7  
M 1:50  
Belastungsklasse Bk 0,3

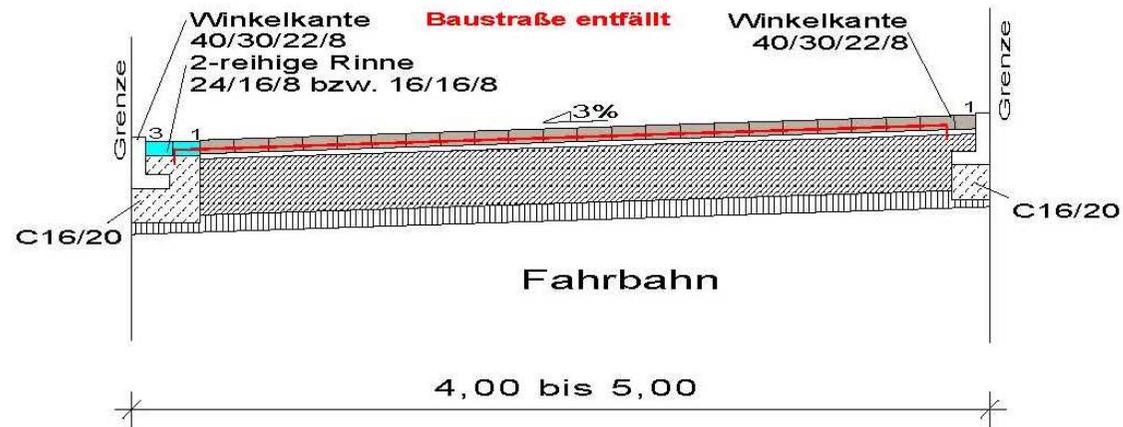

8 cm Betonsteinpflaster, 20/10/8  
3 cm Pflasterbett  
vorh. 30 cm Schottertragschicht HKS 0/45, EV2-Wert 120 MN/m<sup>2</sup>  
vorh. 10 cm frostfreier Sand, EV2-Wert 100 MN/m<sup>2</sup>  
vorh. ca. 50 cm Stabilisierung


-----  
51 cm Gesamtaufbau

Regelquerschnitt 3




# Straßenendausbau im Baugebiet Kastanienallee in Lüdinghausen-Seppenrade

Ing.-Büro Gnegel GmbH, Sendenhorst

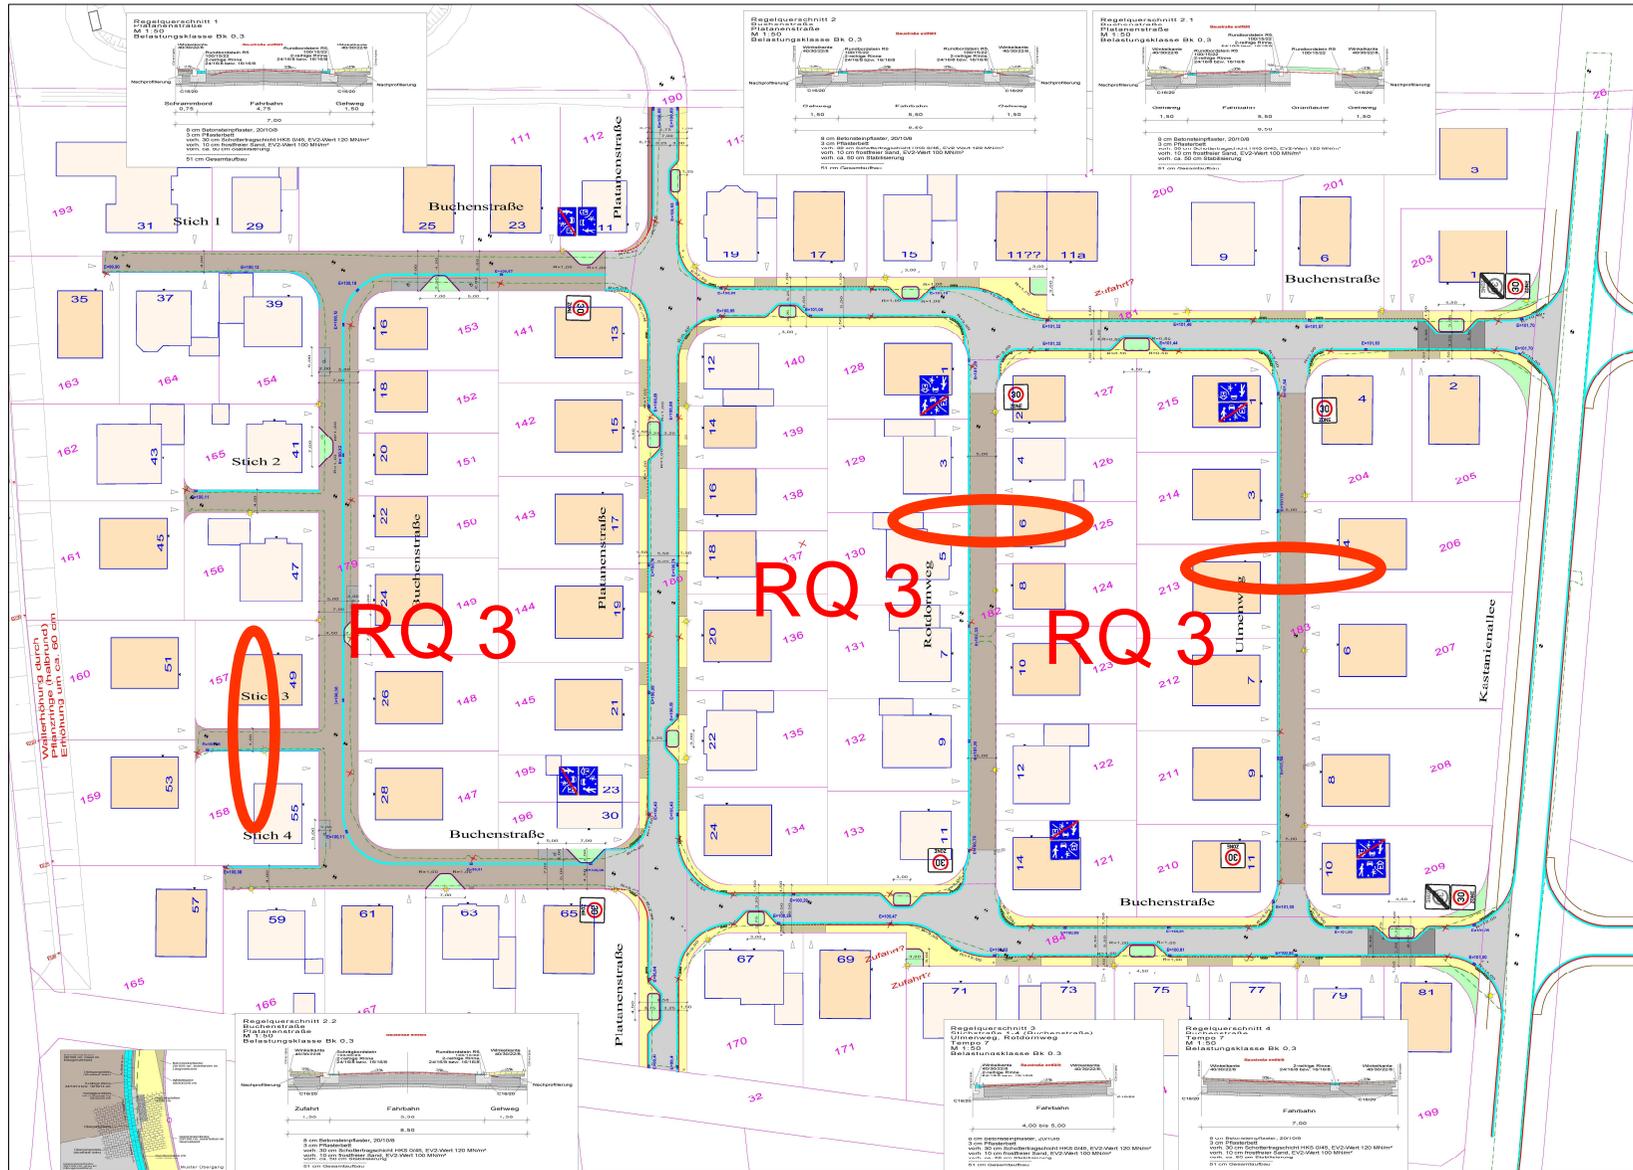

## Lageplan Straßenendausbau

Regelquerschnitt 4  
Buchenstraße  
Tempo 7  
M 1:50  
Belastungsklasse Bk 0,3

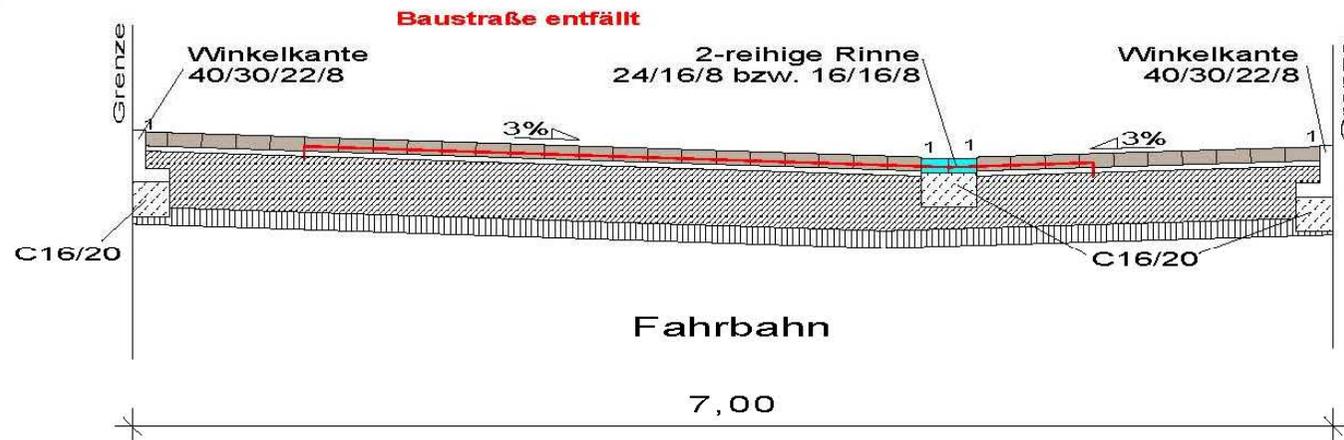


8 cm Betonsteinpflaster, 20/10/8  
 3 cm Pflasterbett  
 vorh. 30 cm Schottertragschicht HKS 0/45, EV2-Wert 120 MN/m<sup>2</sup>  
 vorh. 10 cm frostfreier Sand, EV2-Wert 100 MN/m<sup>2</sup>  
 vorh. ca. 50 cm Stabilisierung  
 -----  
 51 cm Gesamtaufbau

## Regelquerschnitt 4




# Straßenendausbau im Baugebiet Kastanienallee in Lüdinghausen-Seppenrade


## Ing.-Büro Gnegel GmbH, Sendenhorst

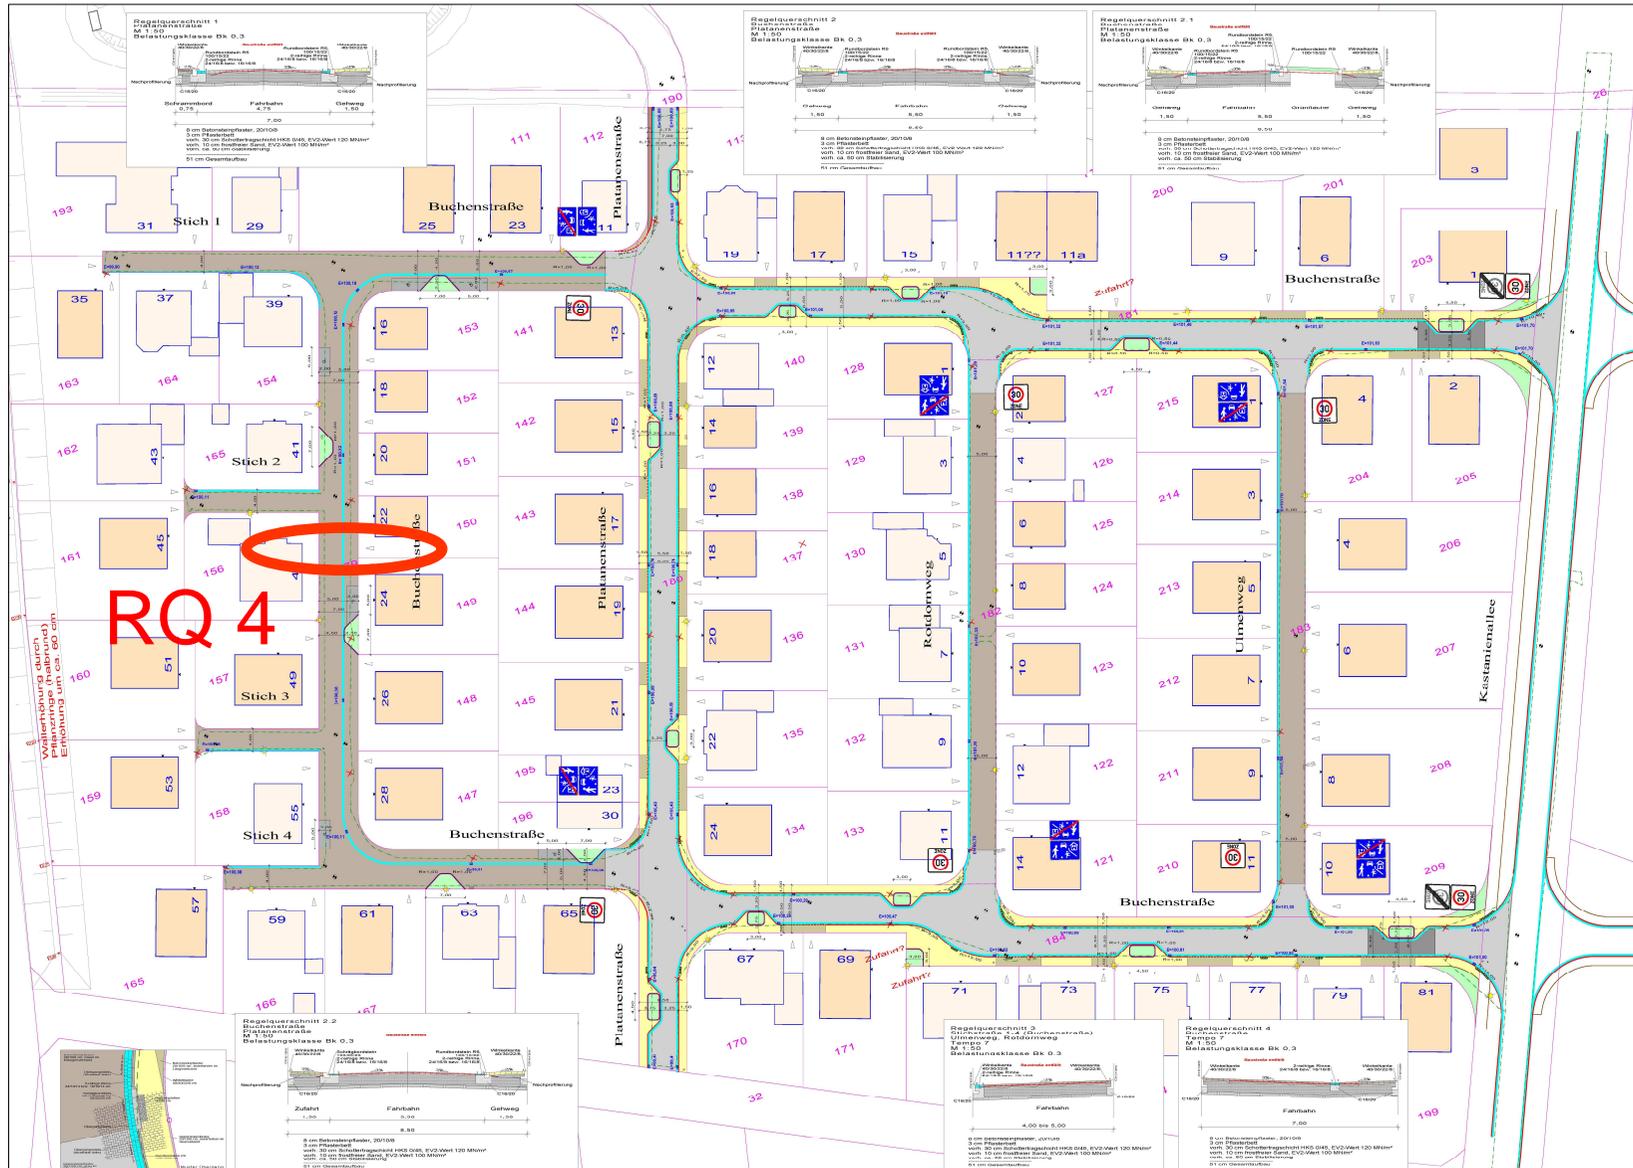


### Lageplan Straßenendausbau

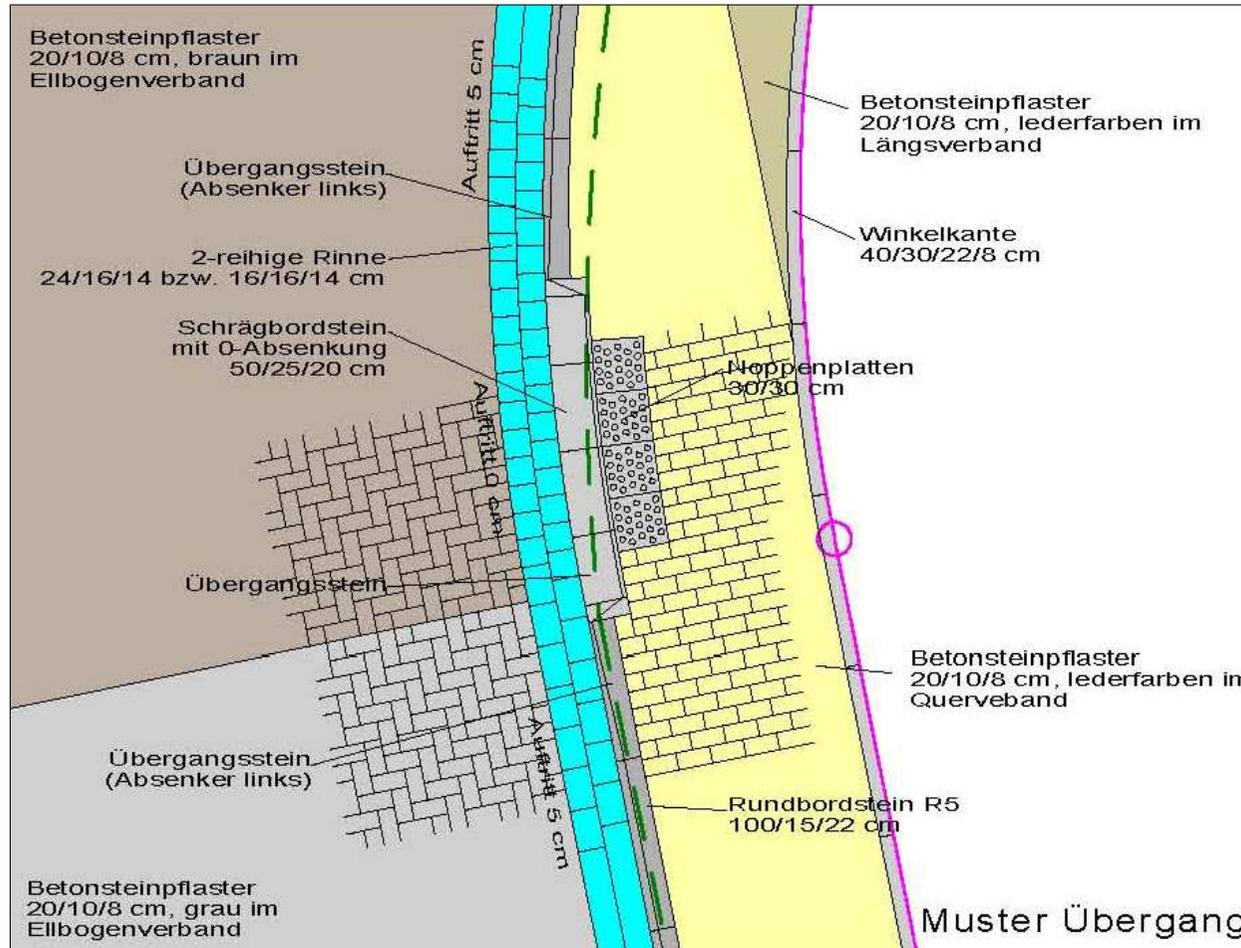


Bsp. - Überquerung

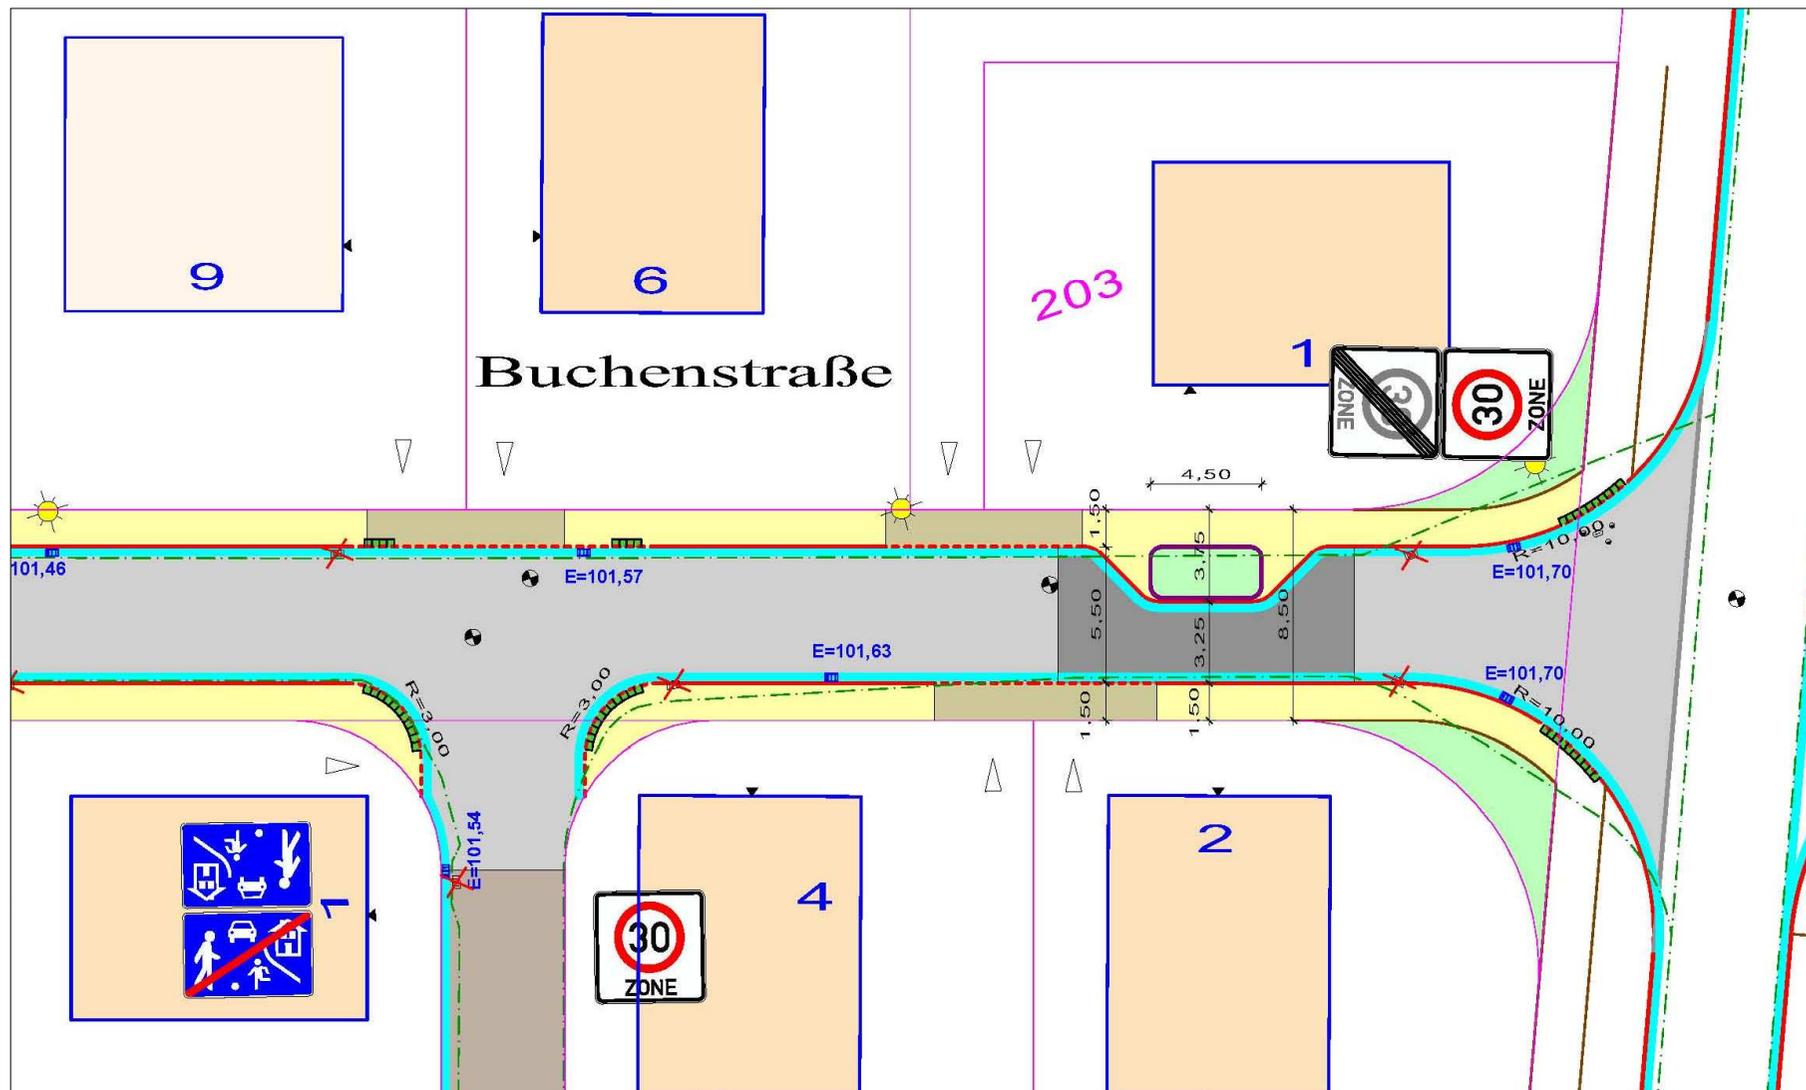


Lageplan, Ausschnitt 1

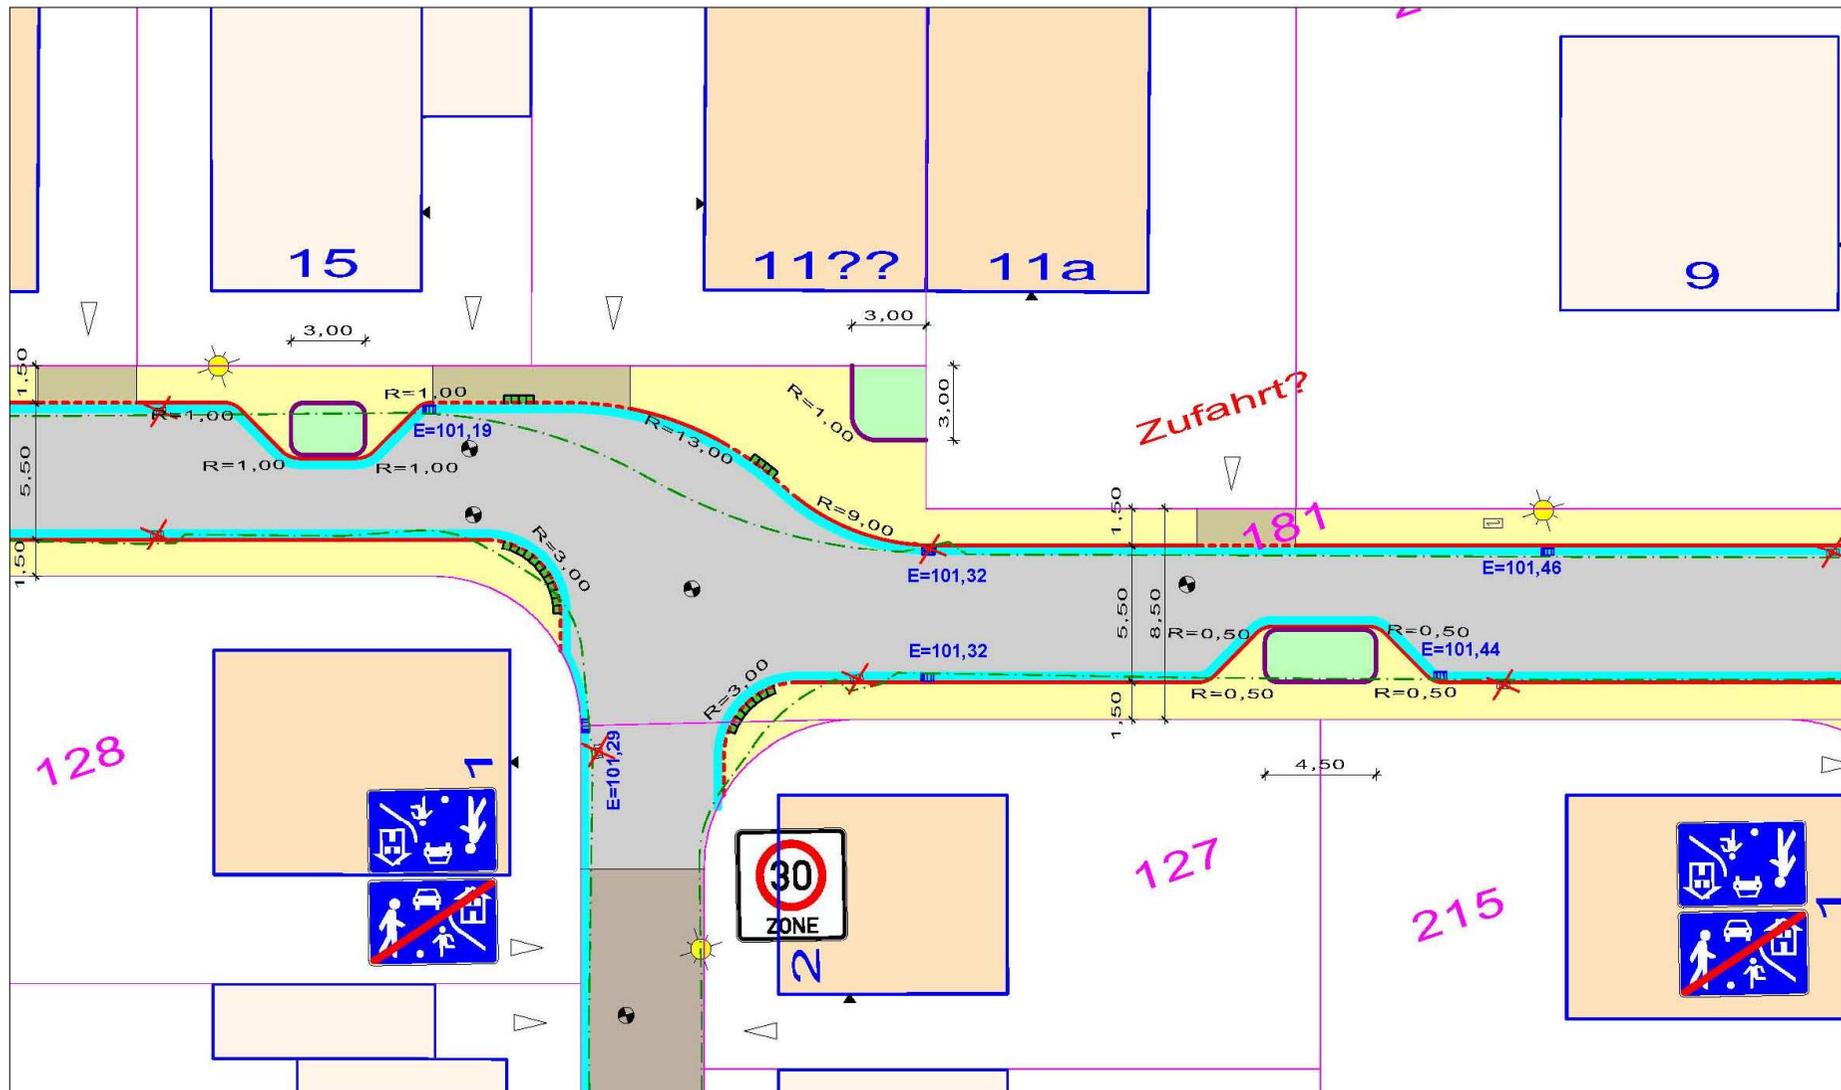


Lageplan, Ausschnitt 2

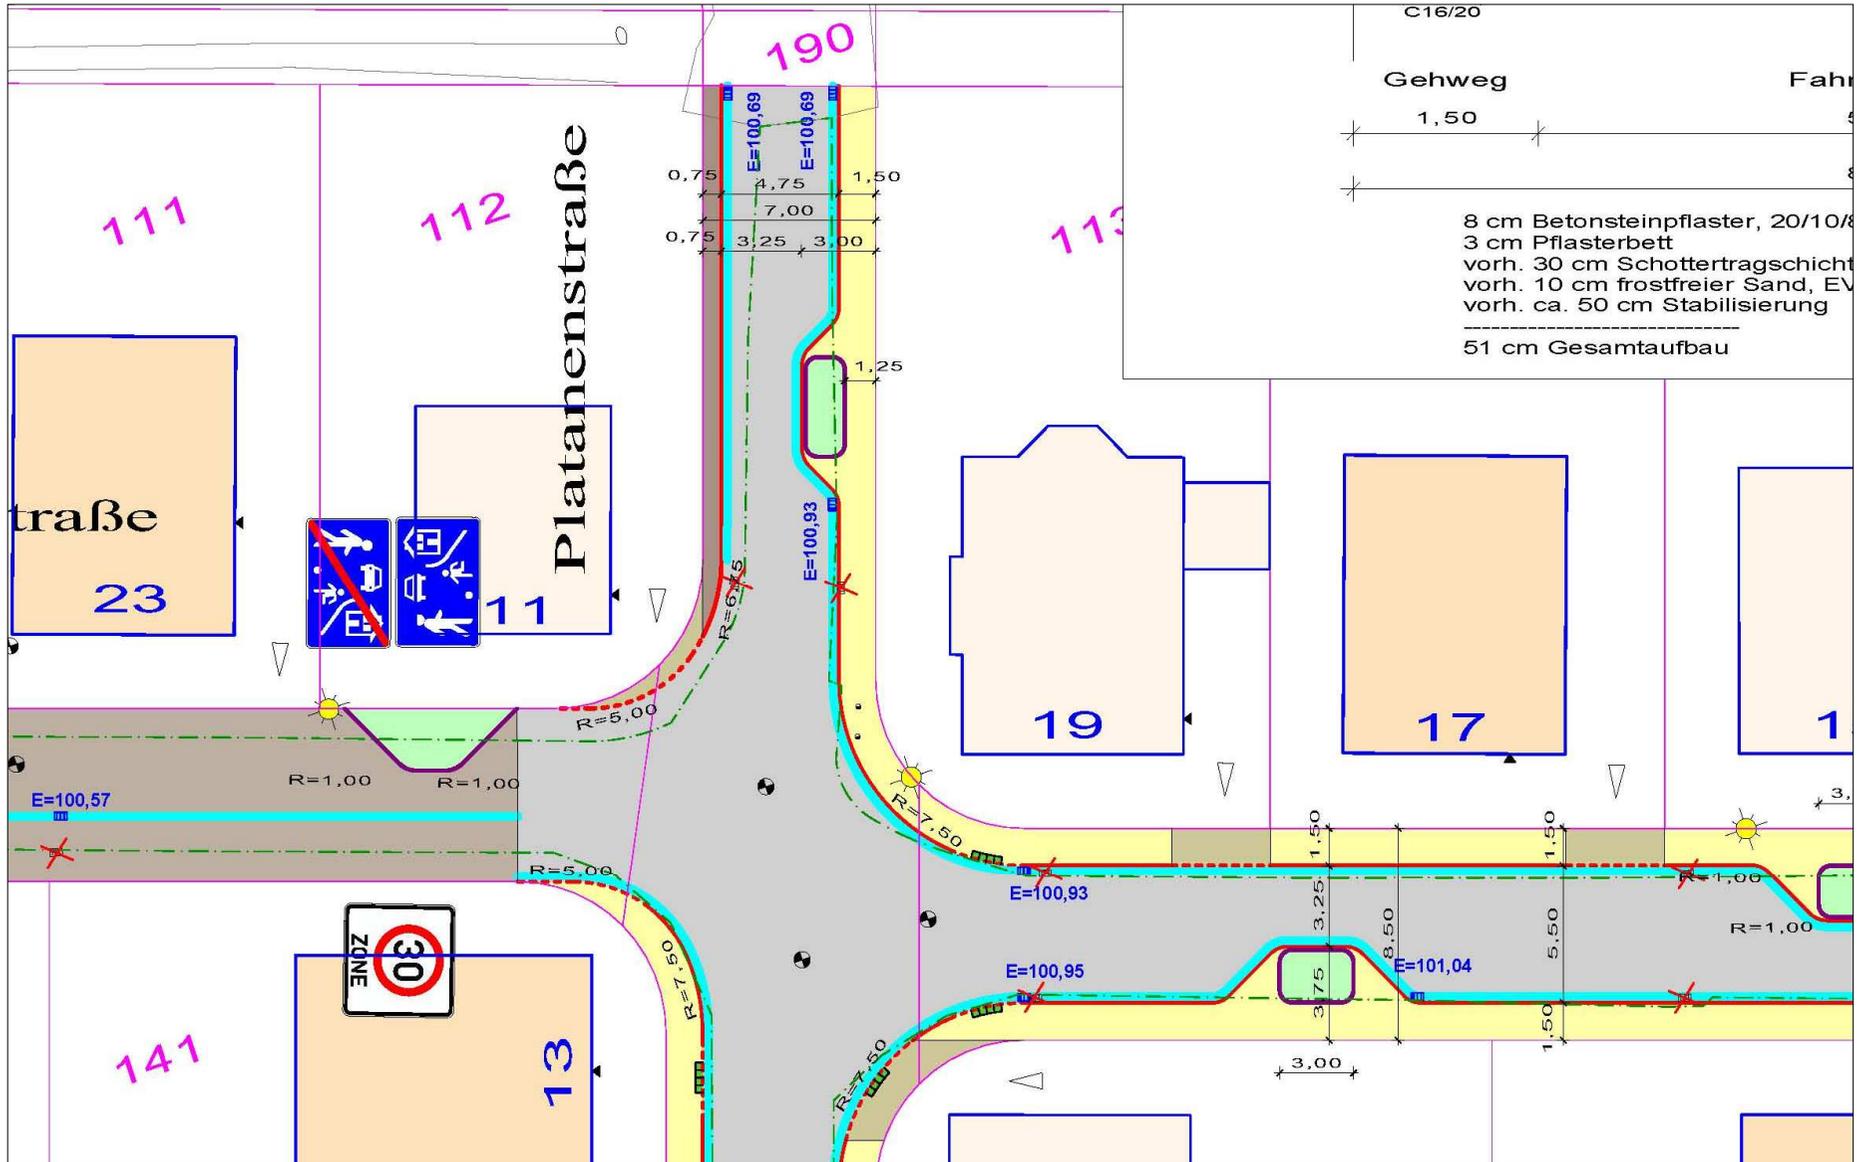


Lageplan, Ausschnitt 3

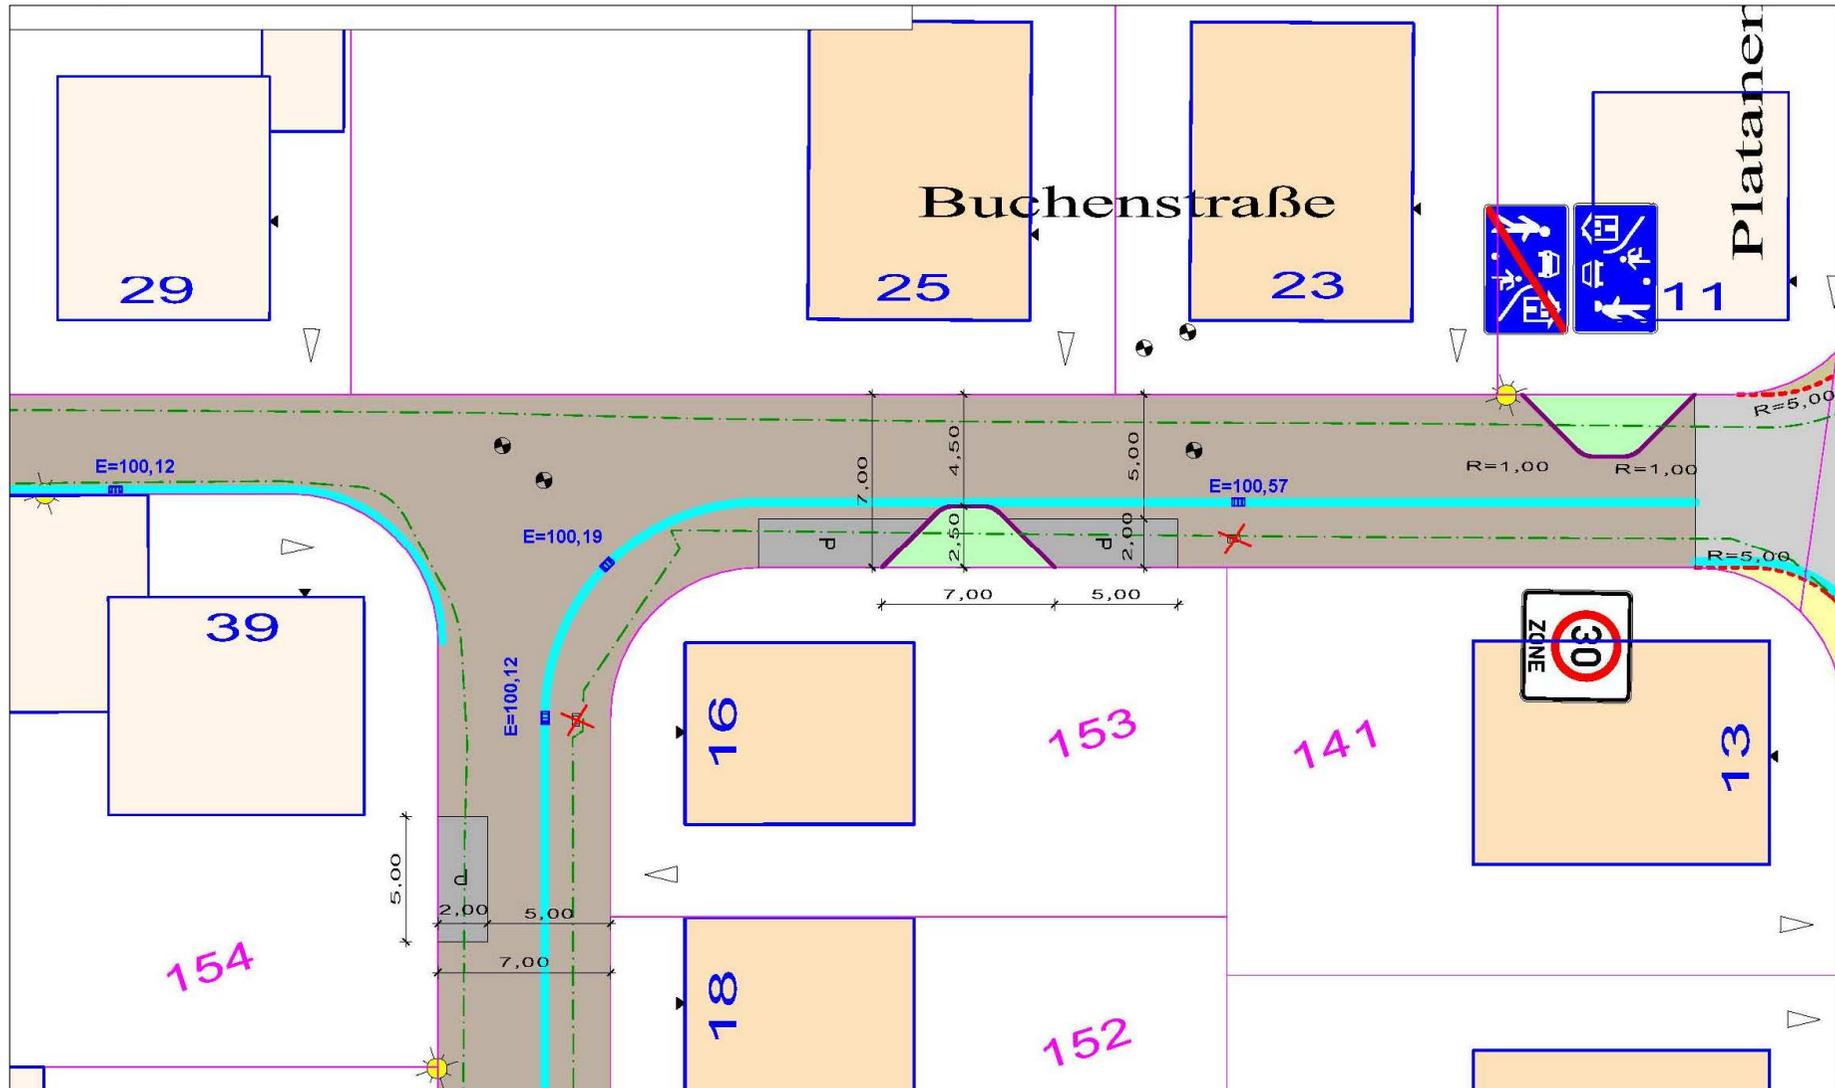


Lageplan, Ausschnitt 4

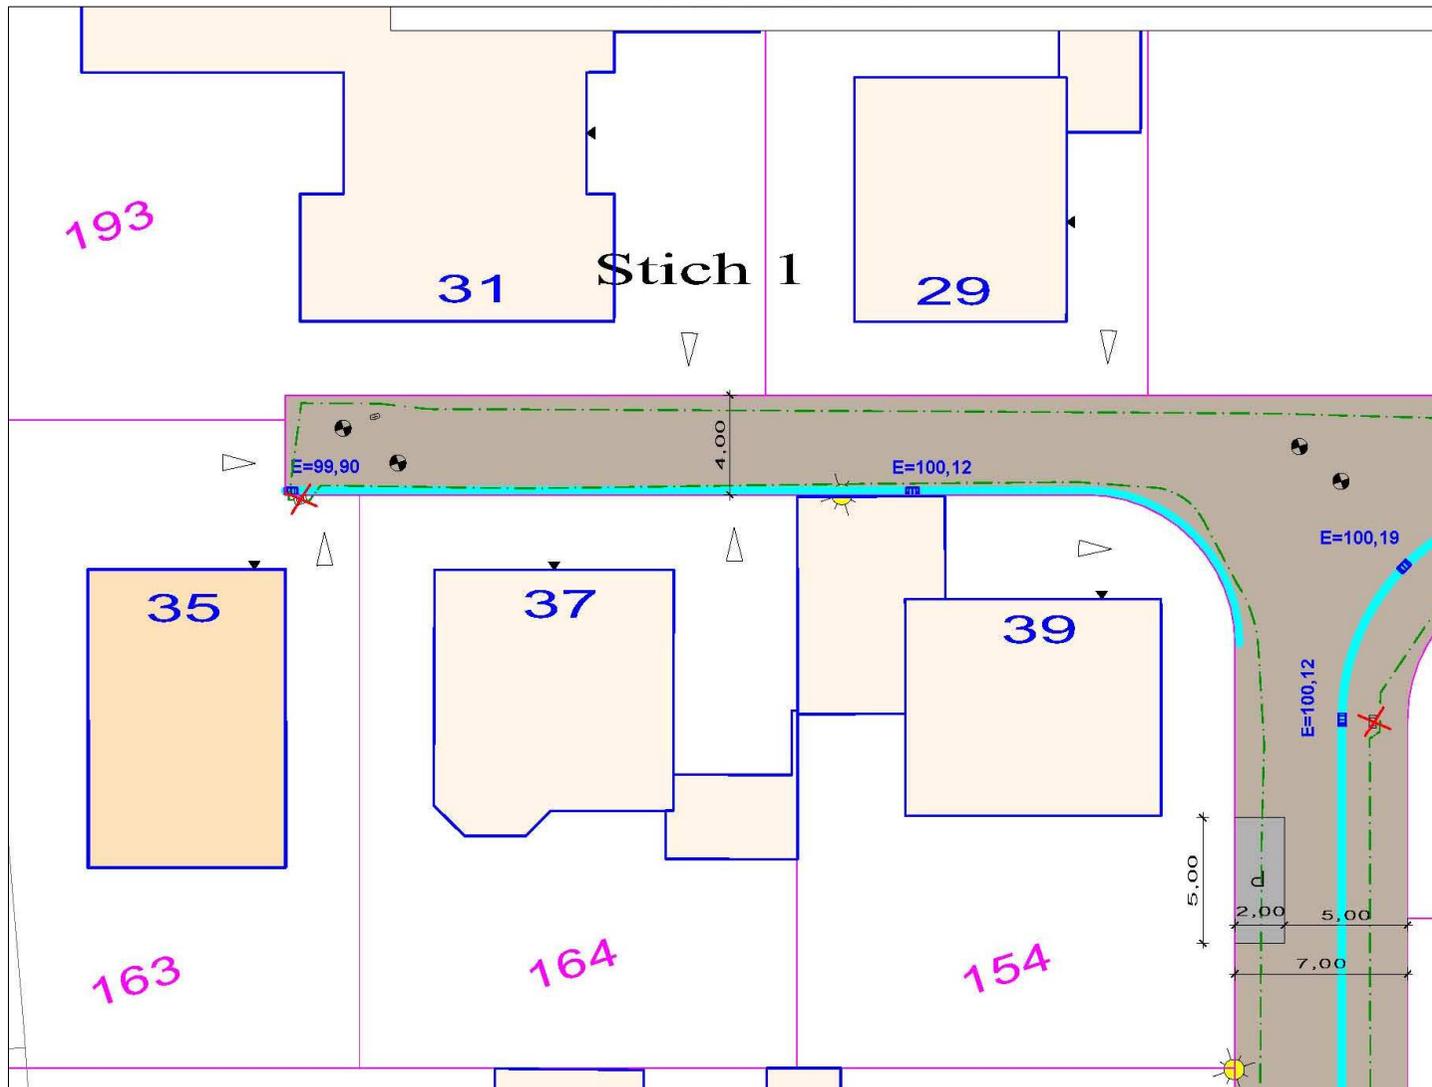


Lageplan, Ausschnitt 5

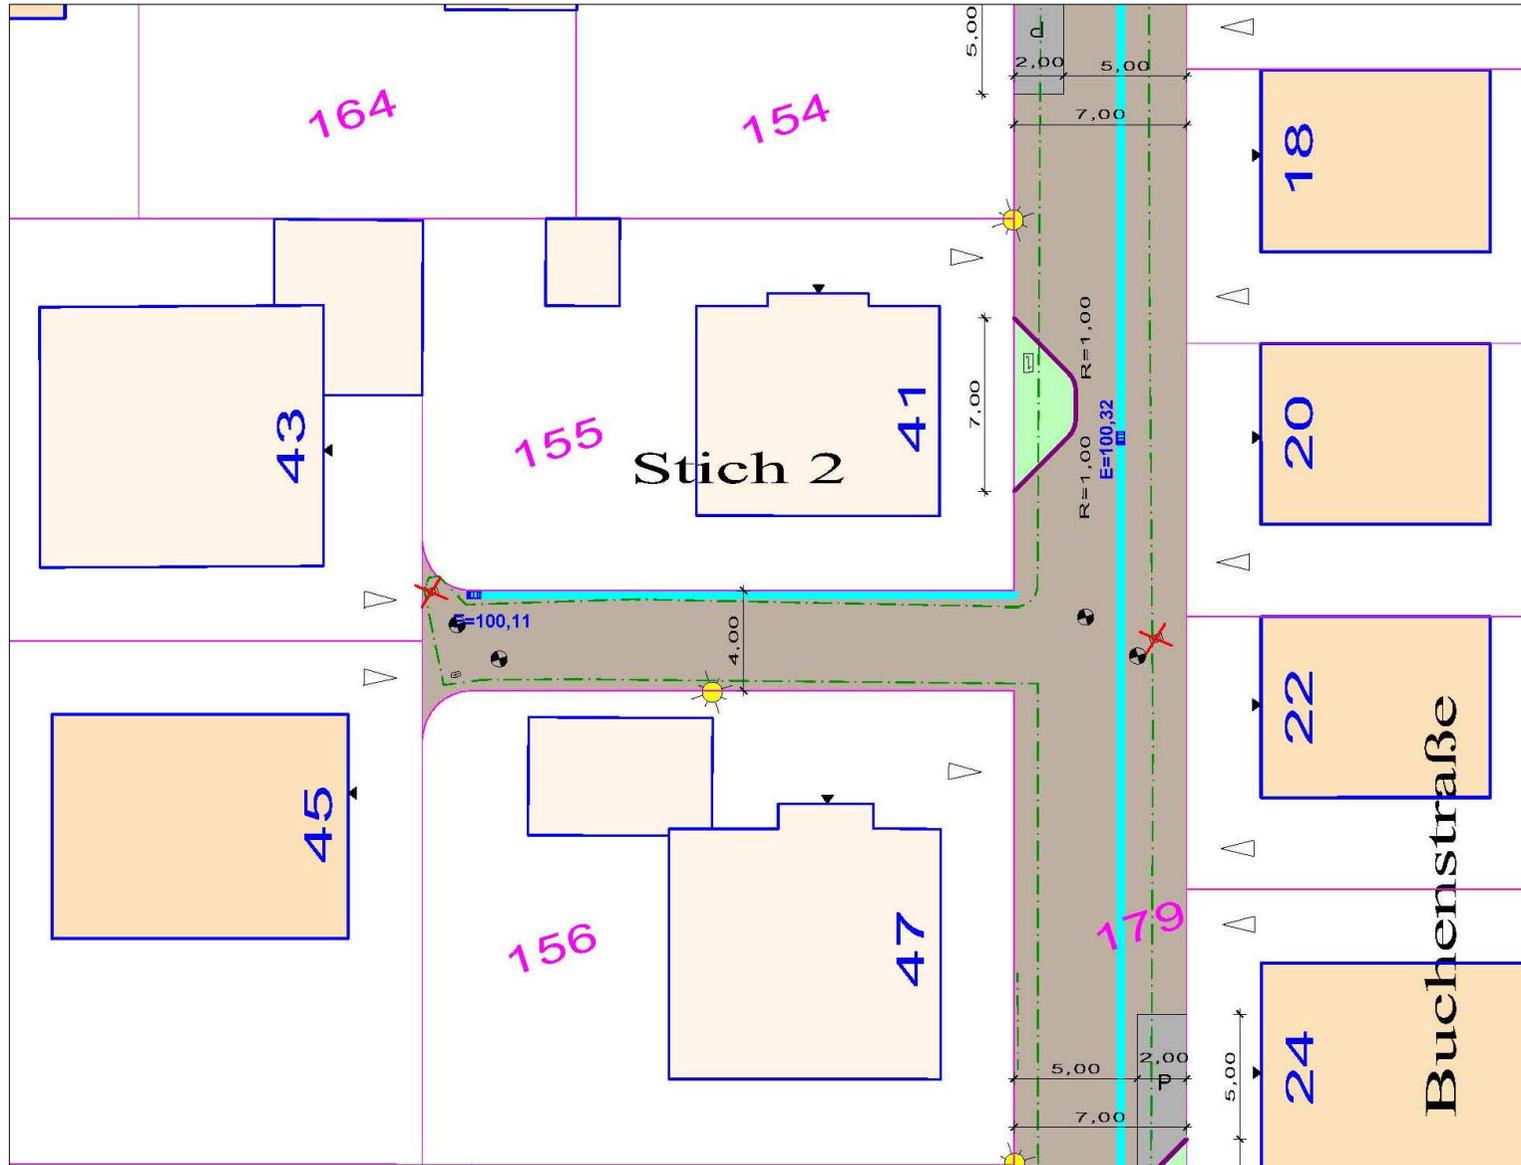


Lageplan, Ausschnitt 6

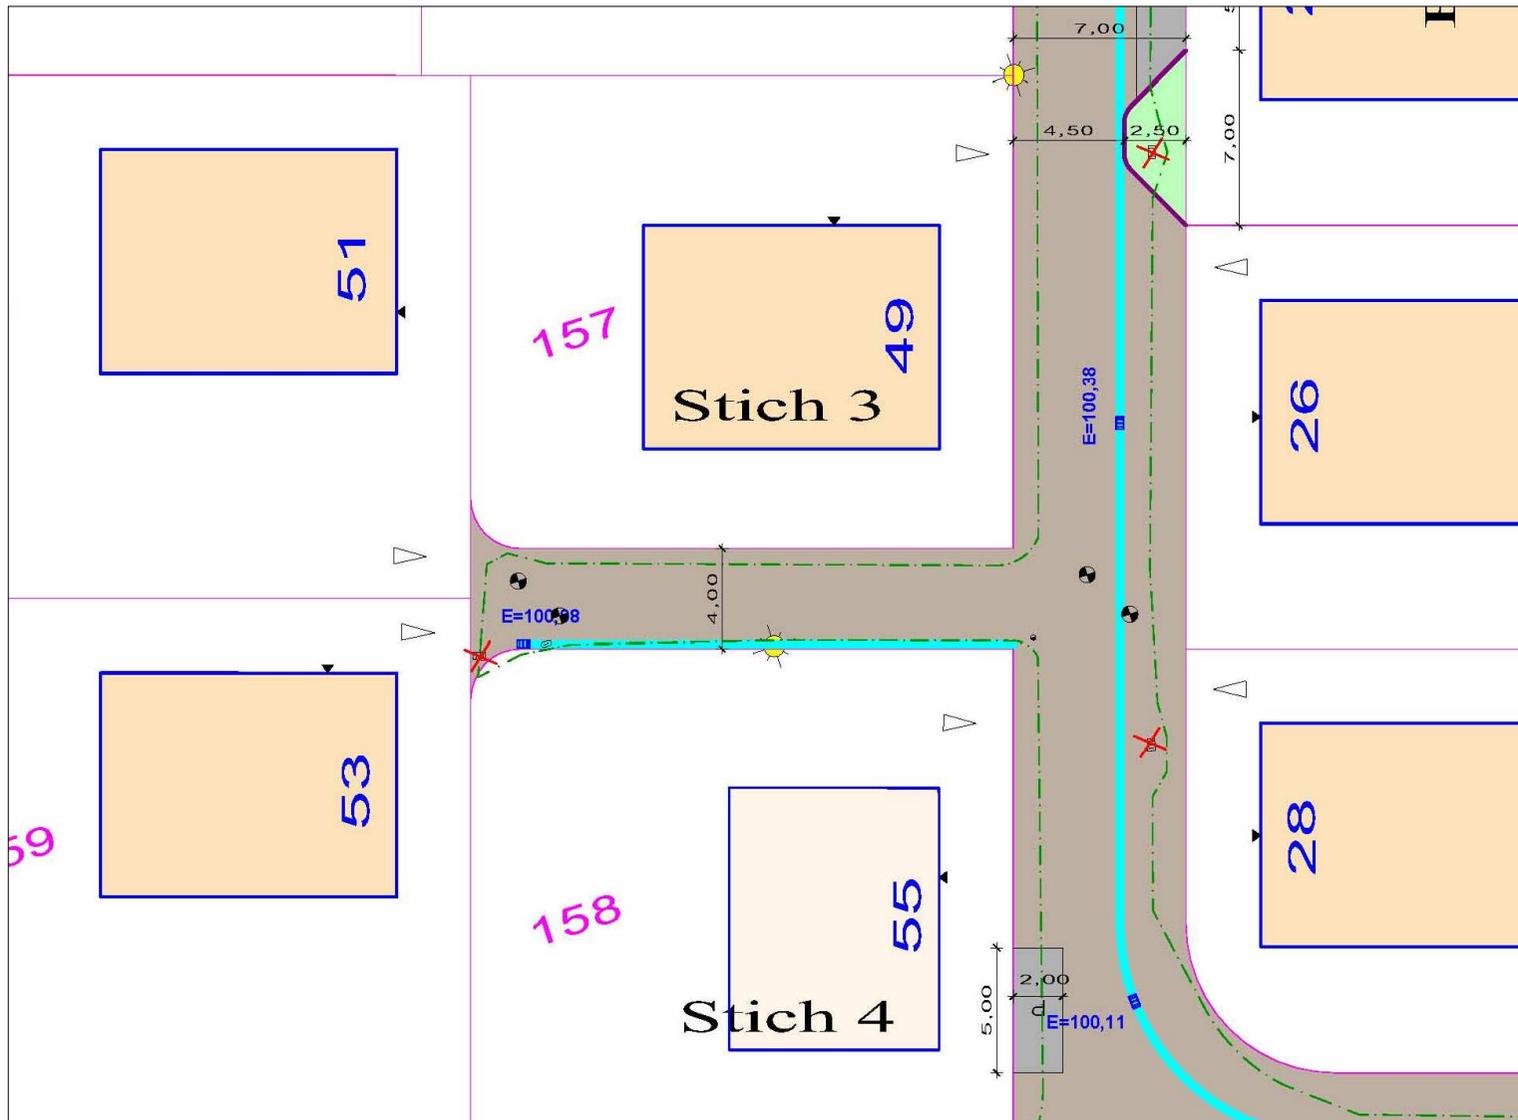

Lageplan, Ausschnitt 7

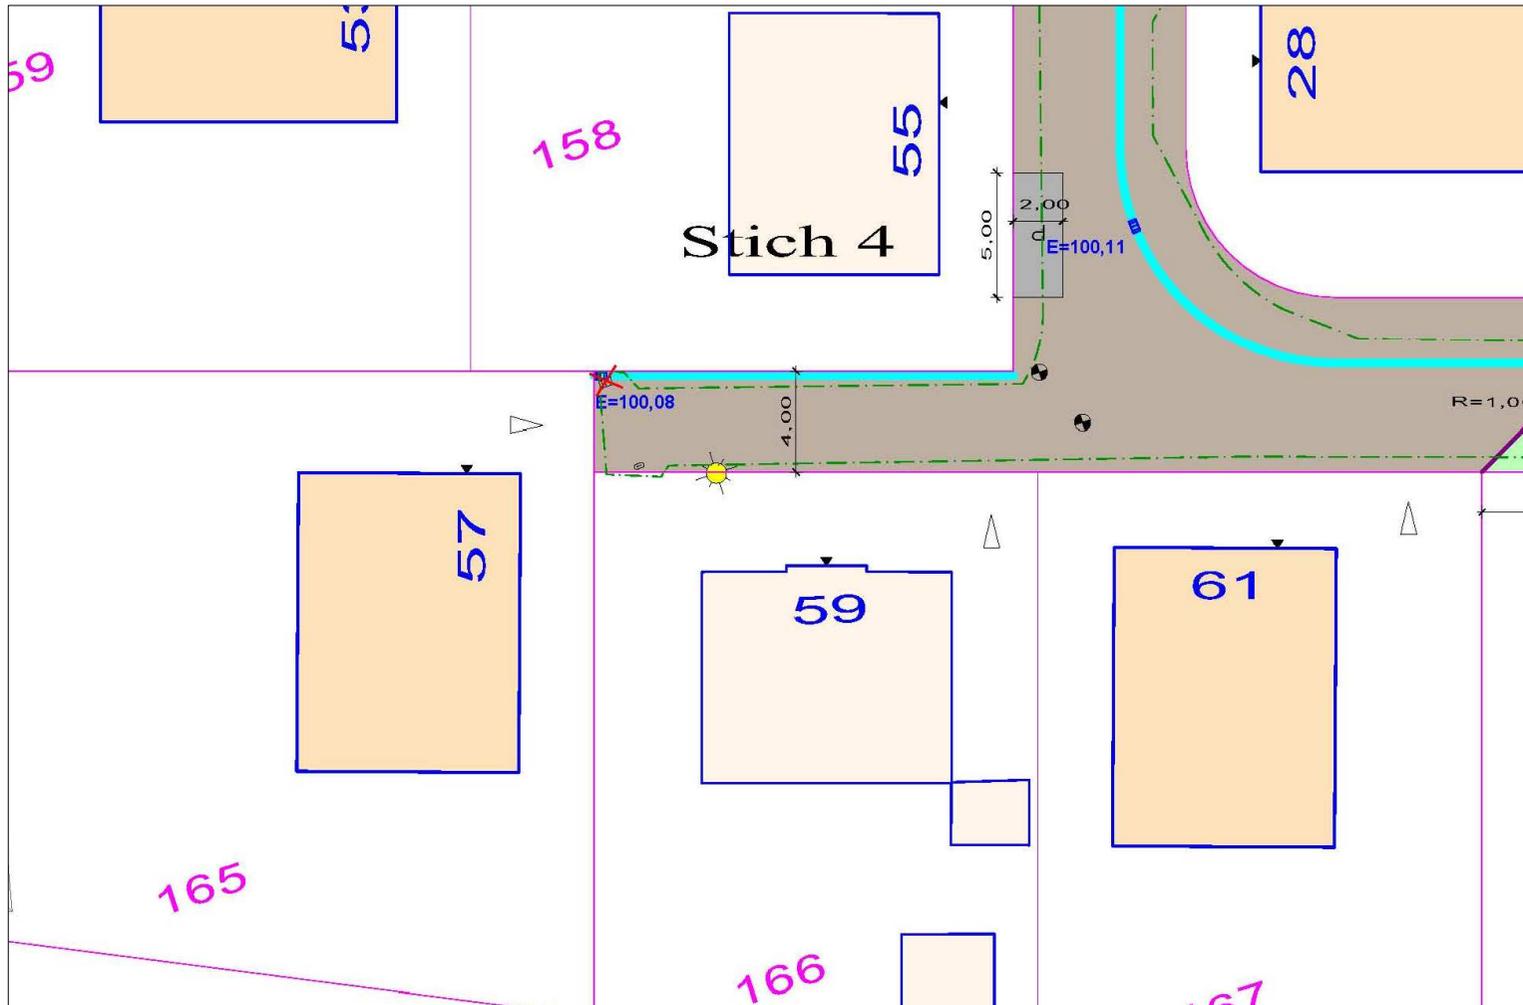


Lageplan, Ausschnitt 8

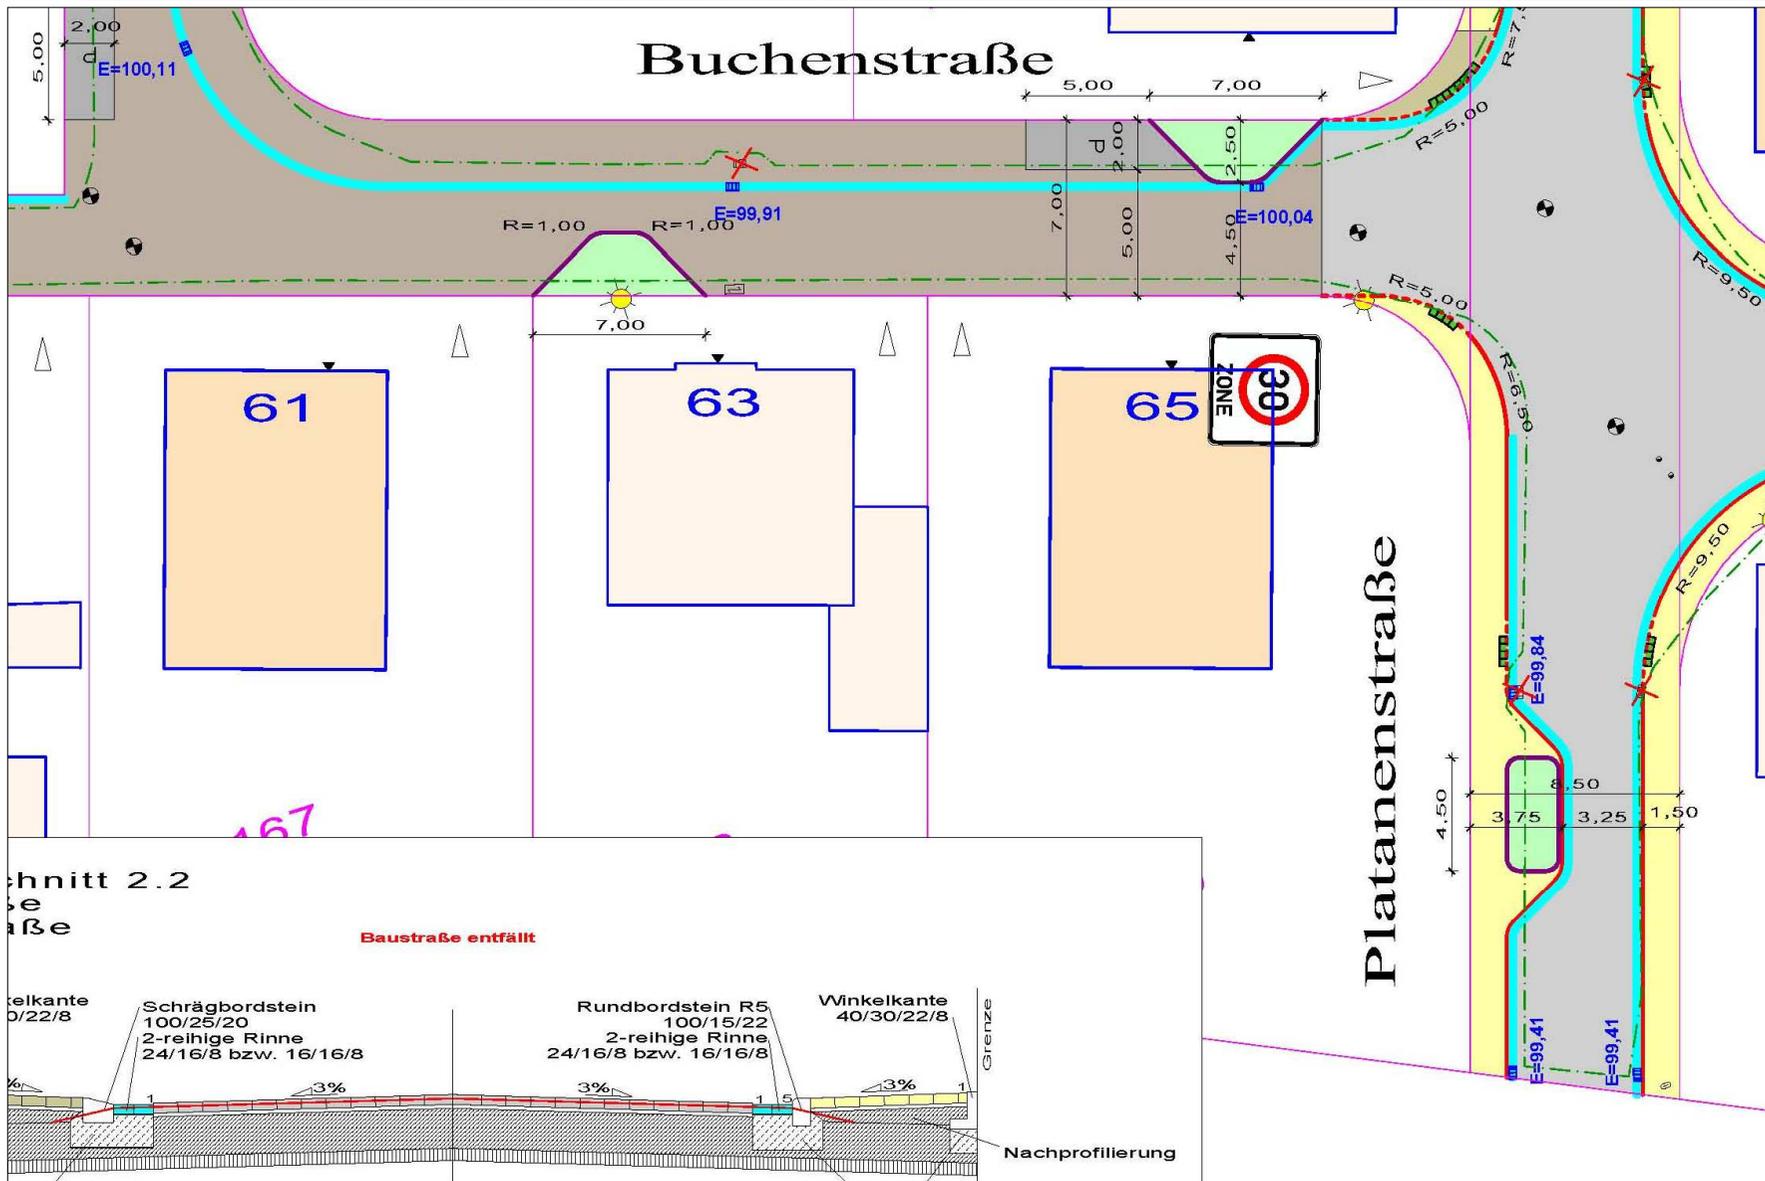


Lageplan, Ausschnitt 9




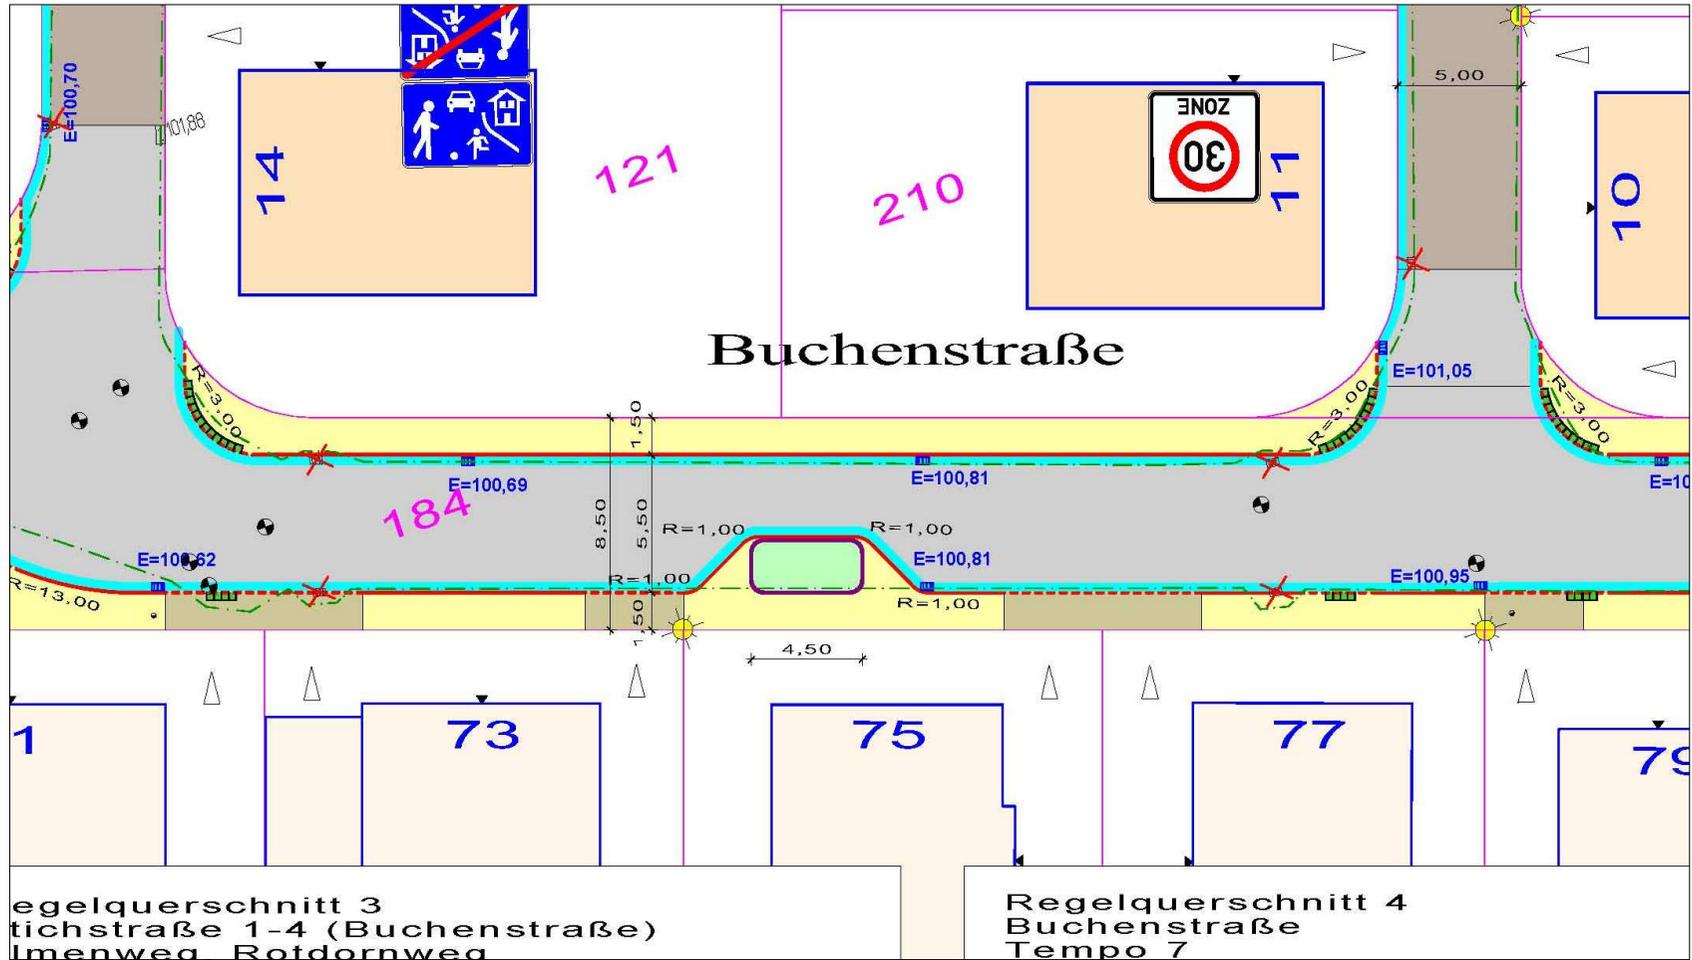


Lageplan, Ausschnitt 11

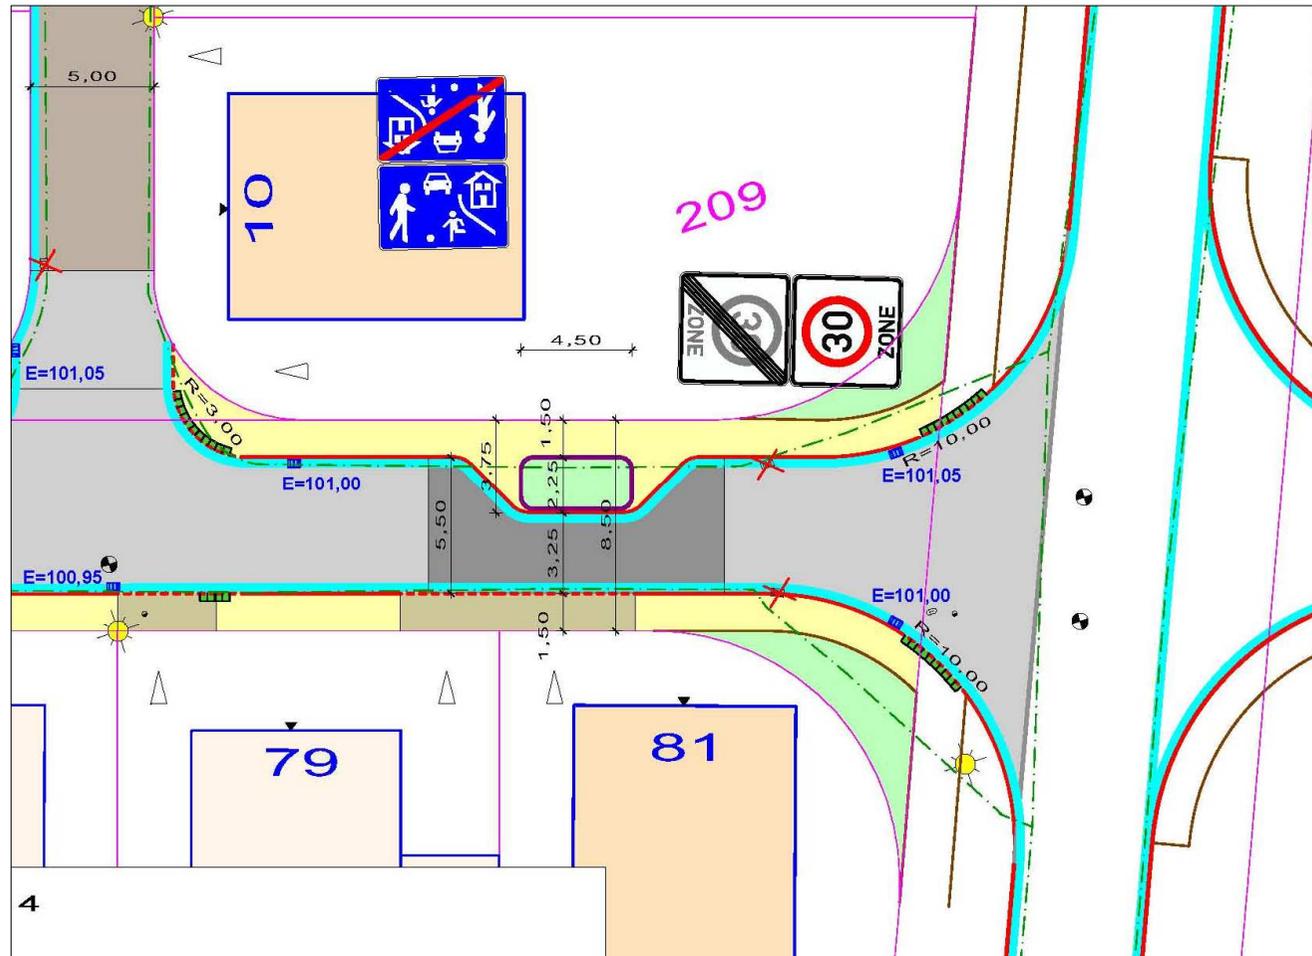


Lageplan, Ausschnitt 12

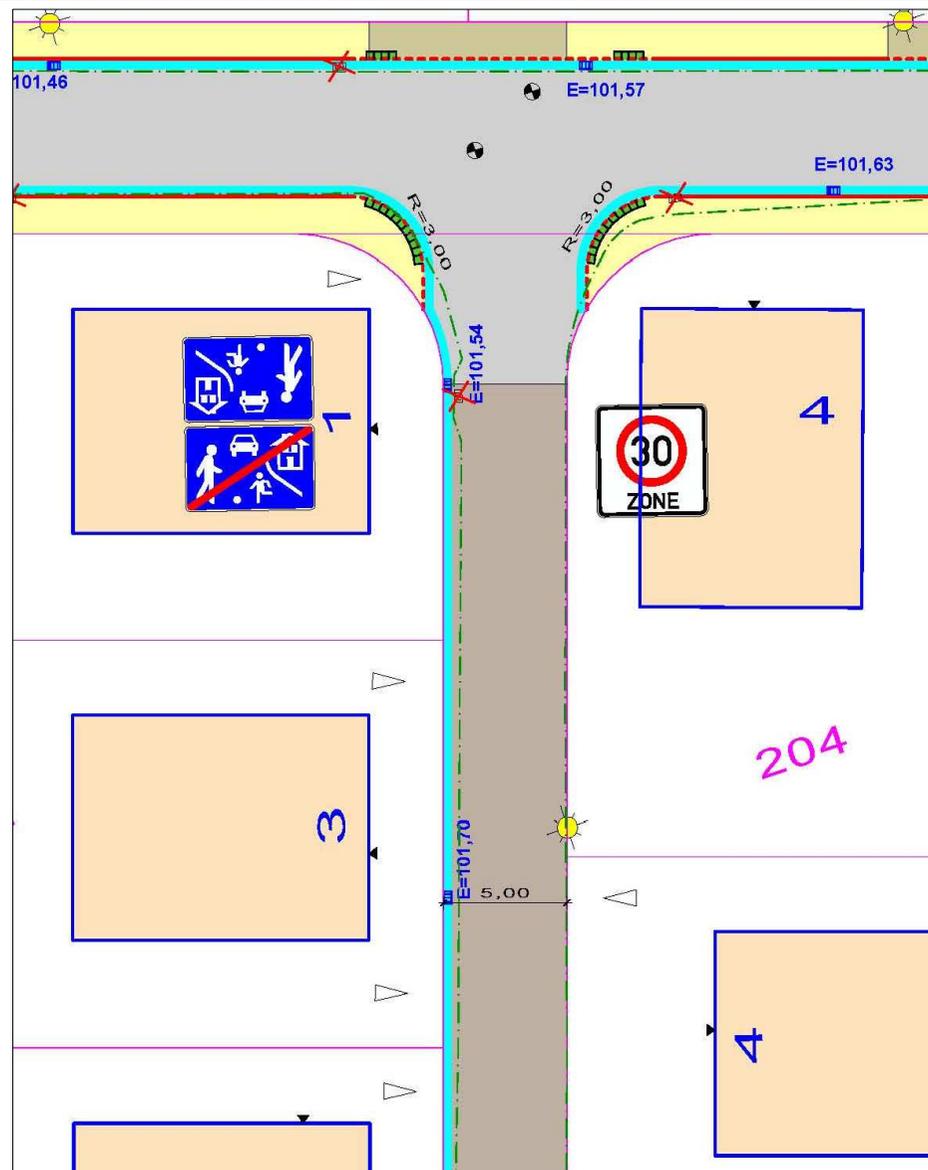


Lageplan, Ausschnitt 13

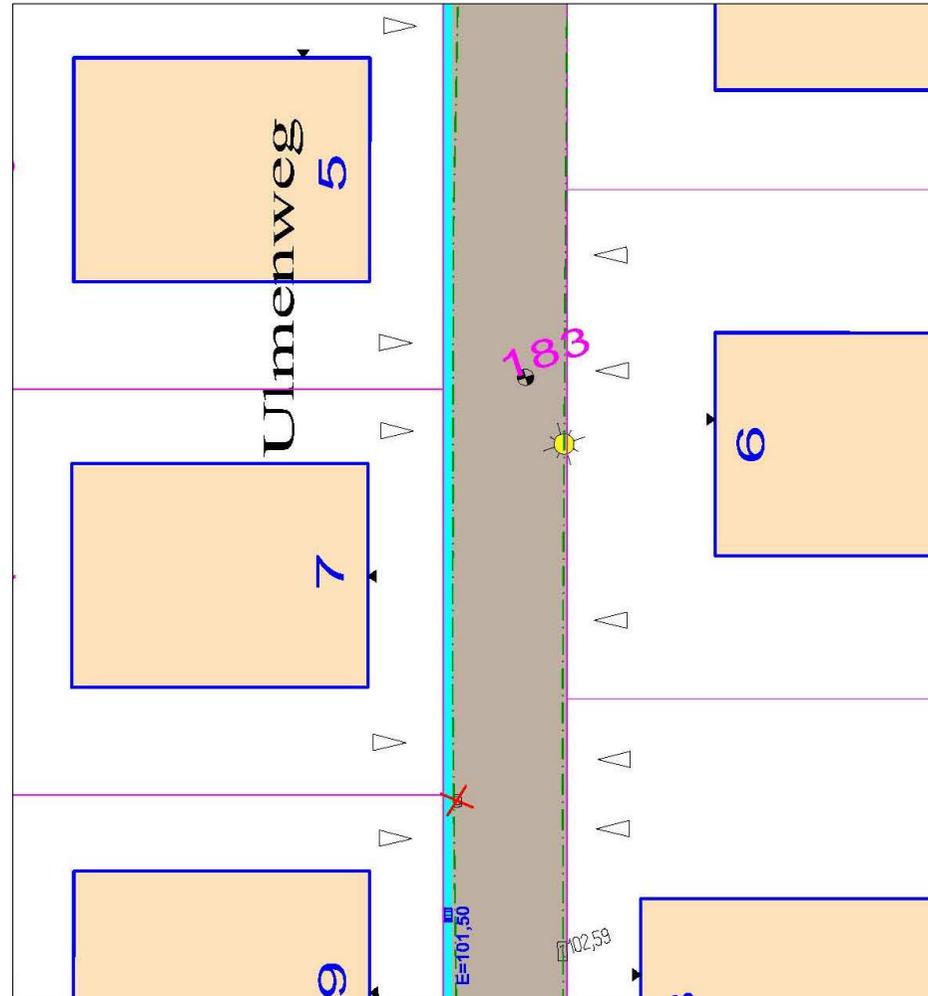


Lageplan, Ausschnitt 14

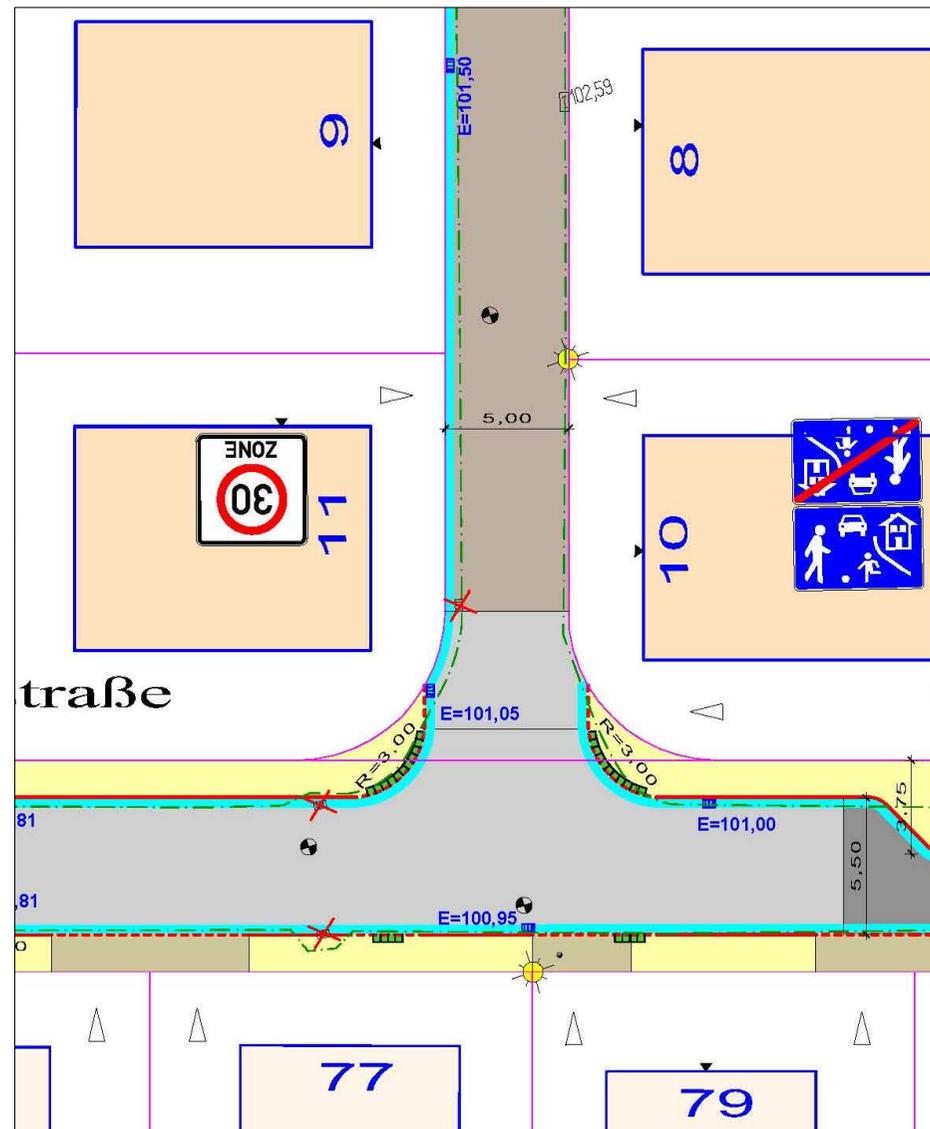


Lageplan, Ausschnitt 15

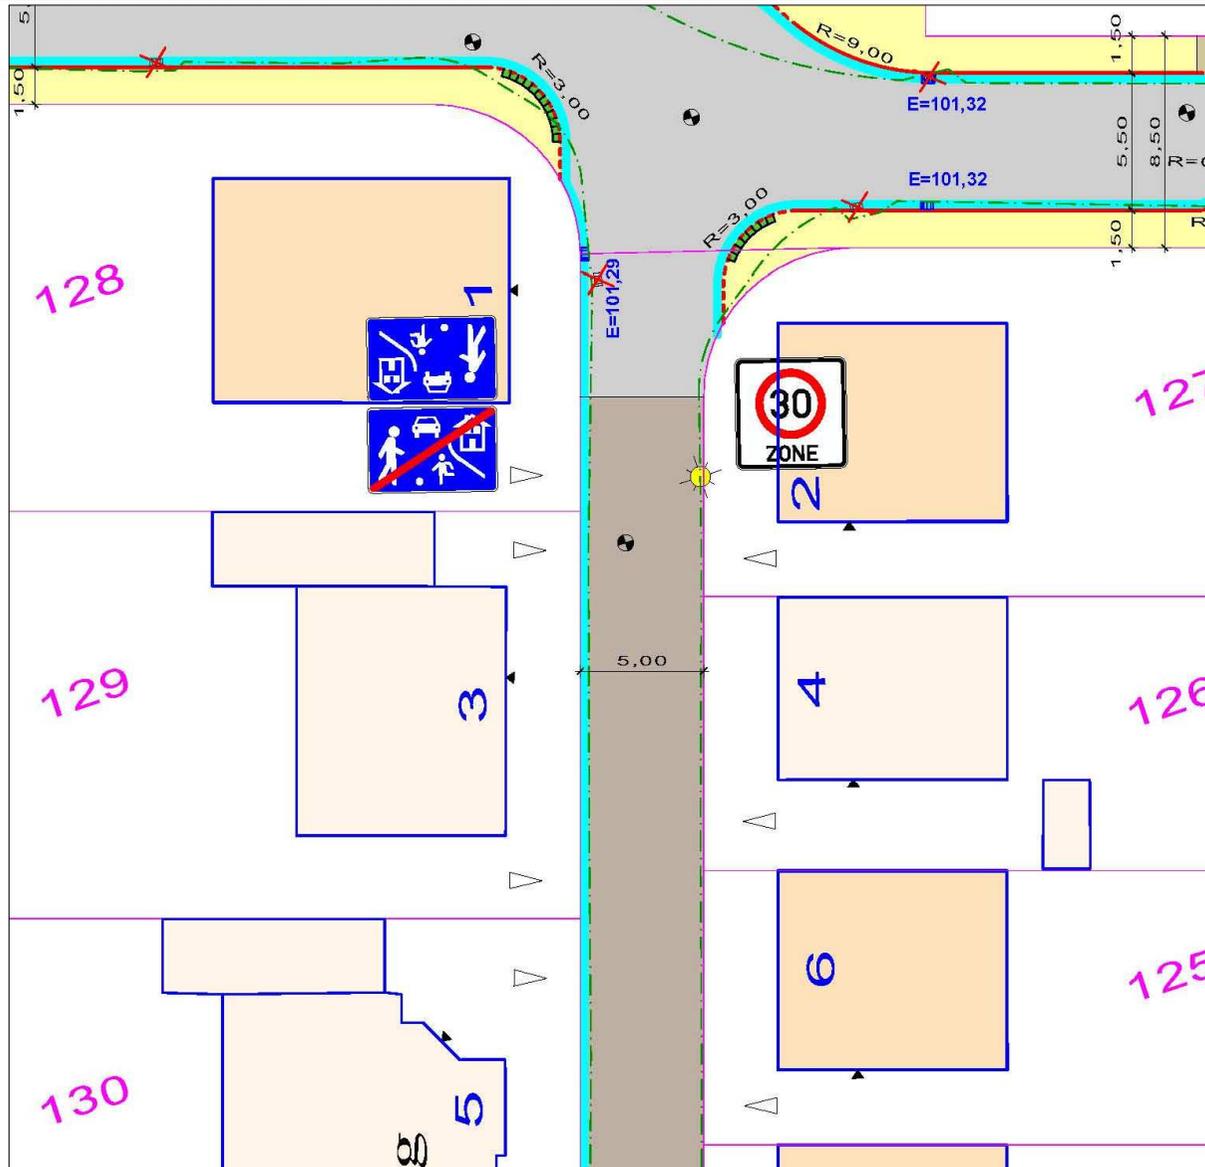

Lageplan, Ausschnitt 16

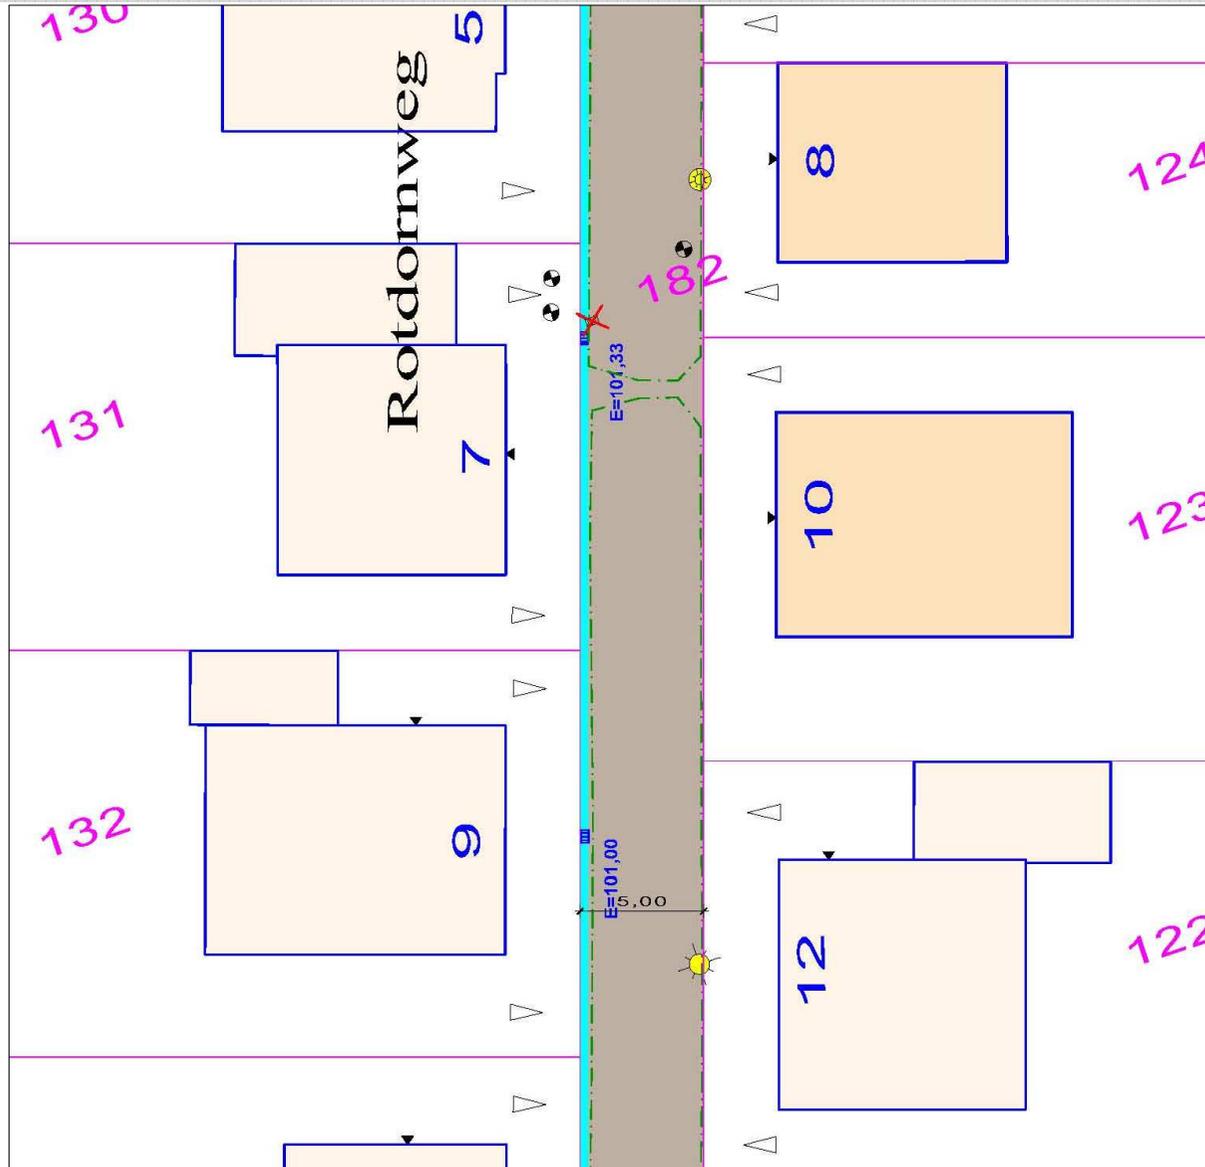


Lageplan, Ausschnitt 17

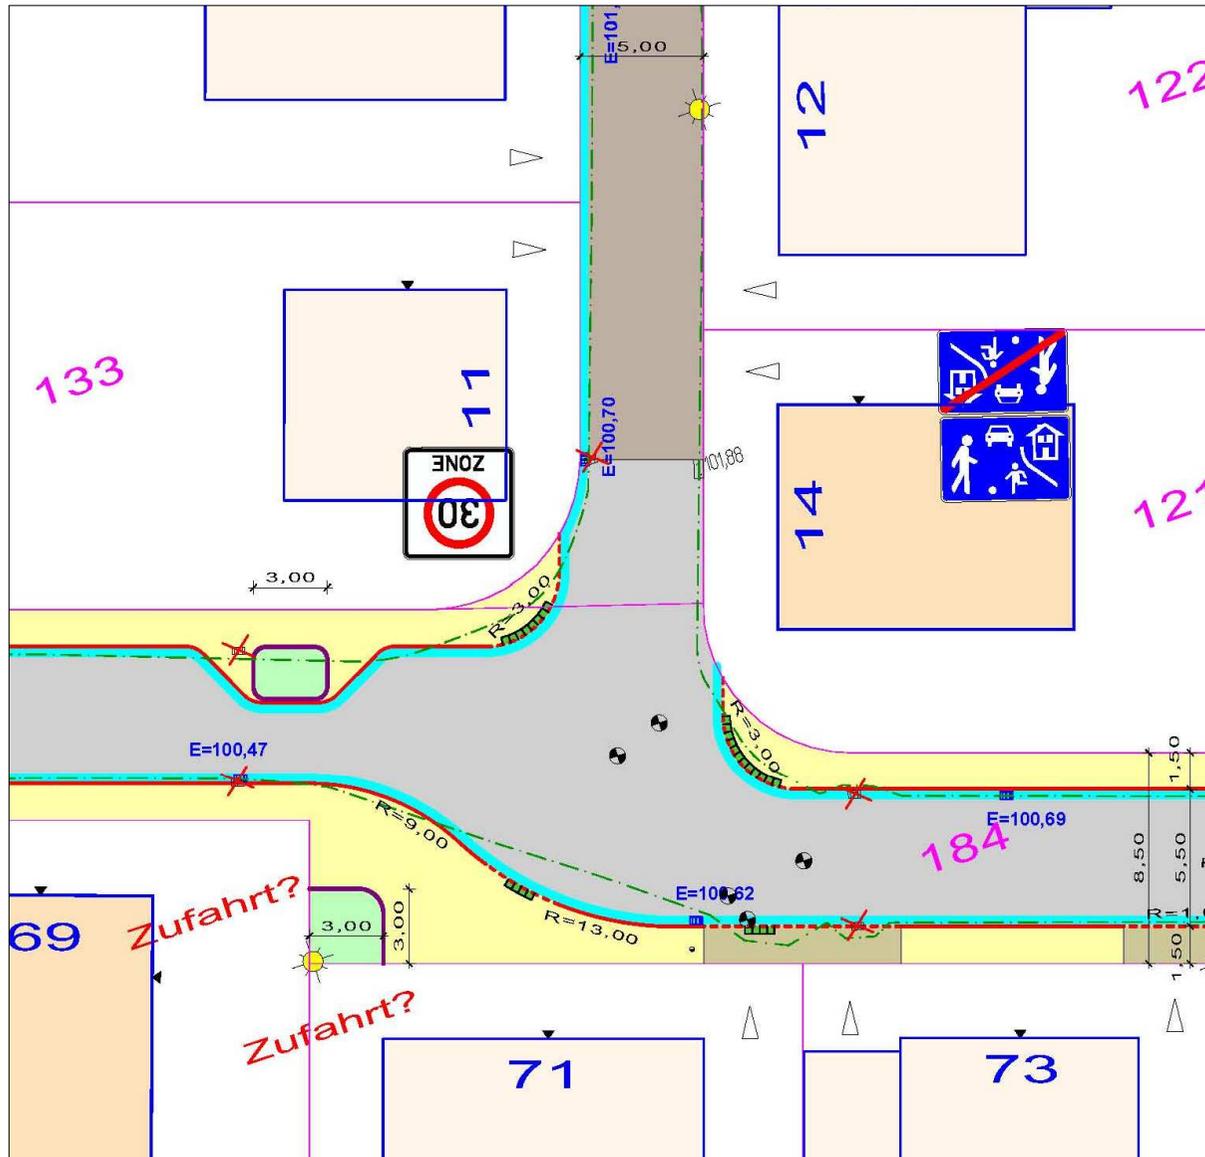


**Lageplan, Ausschnitt 18**



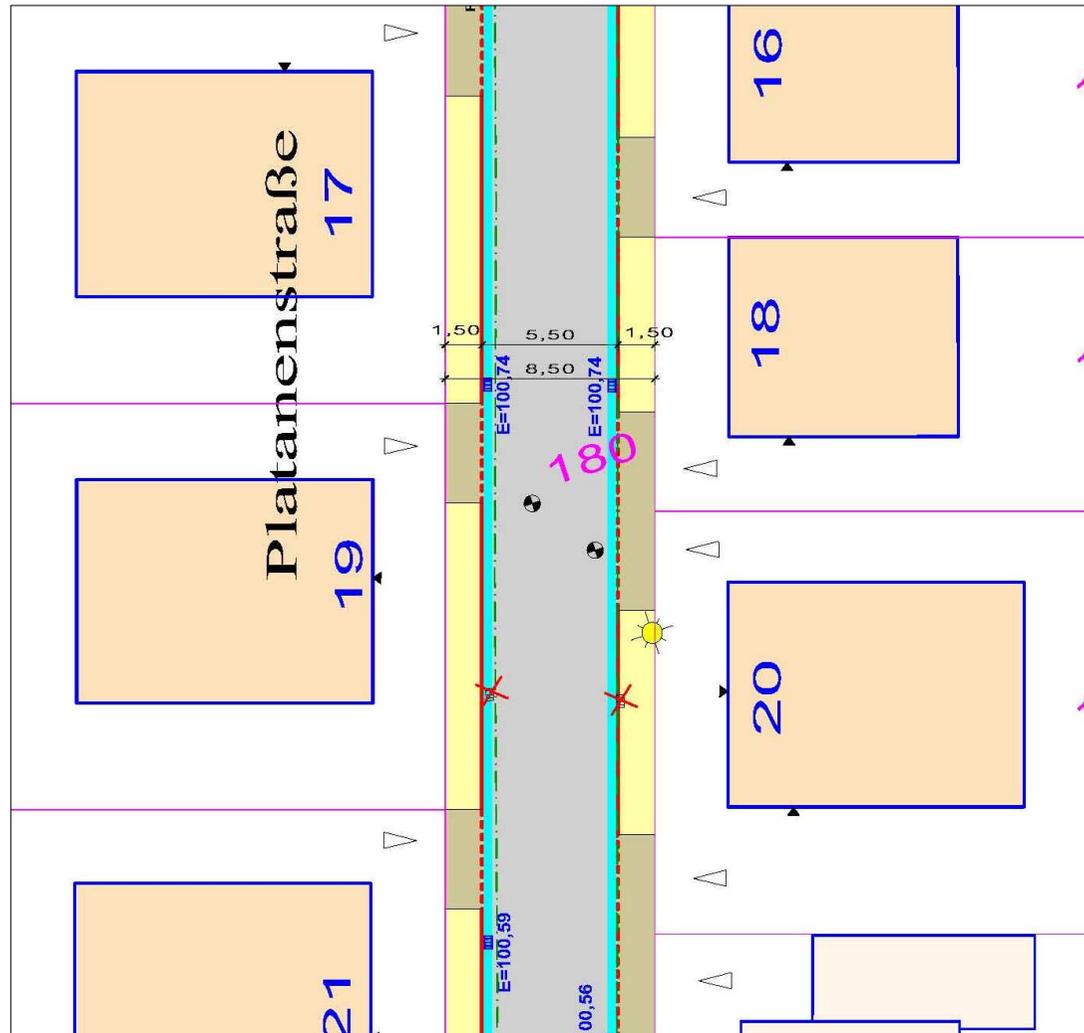

Lageplan, Ausschnitt 20

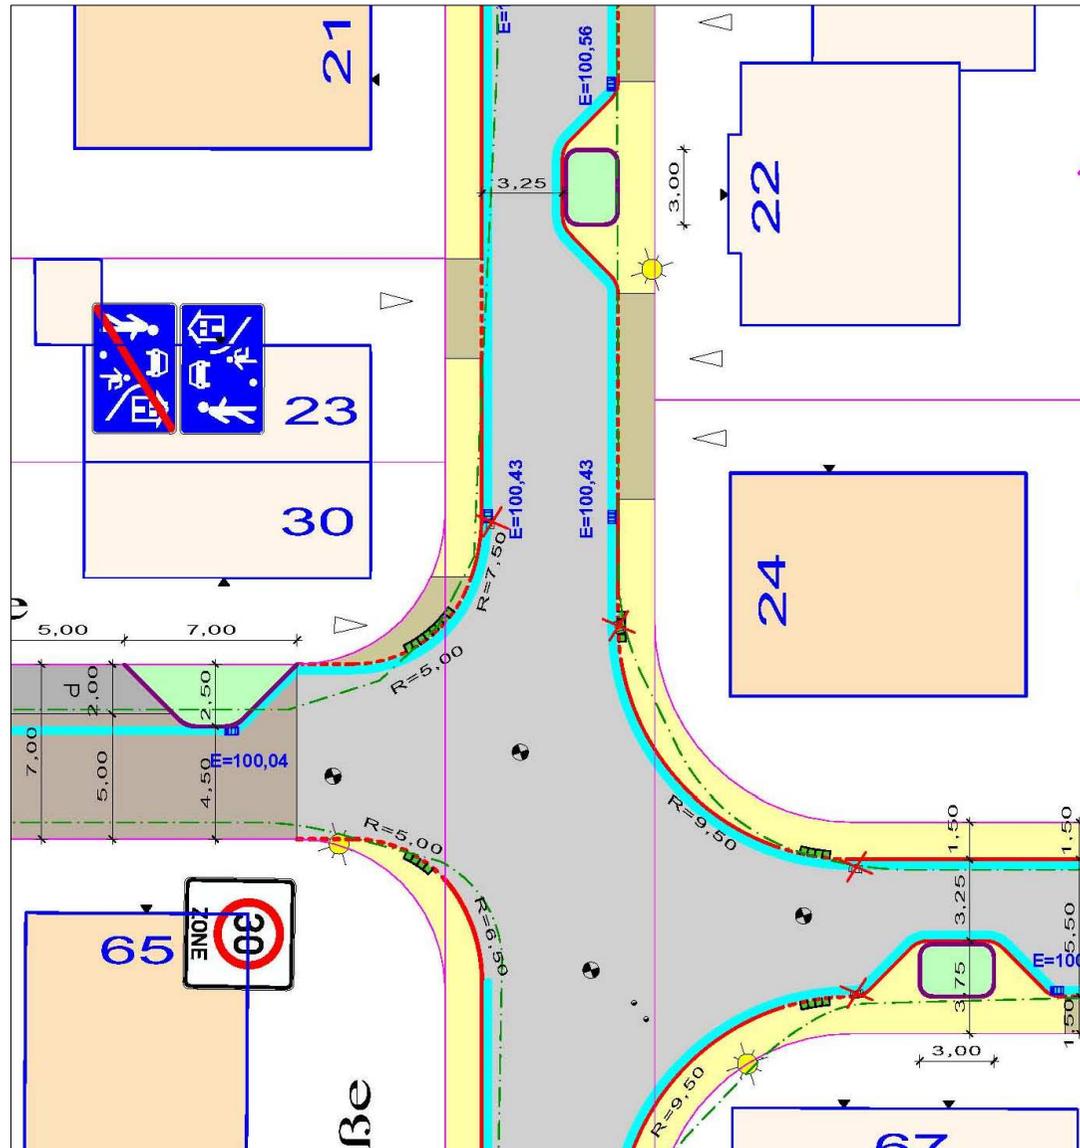

Lageplan, Ausschnitt 21



Bsp. Foto 1



Bsp. Foto 2



**Bsp. Foto 3**



Bsp. Foto 4



Bsp. Foto 5





**Straßenendausbau im Baugebiet Kastanienallee in Lüdinghausen-Seppenrade**  
**Ing.-Büro Gnegel GmbH, Sendenhorst**

**Vielen Dank für Ihre Aufmerksamkeit!**